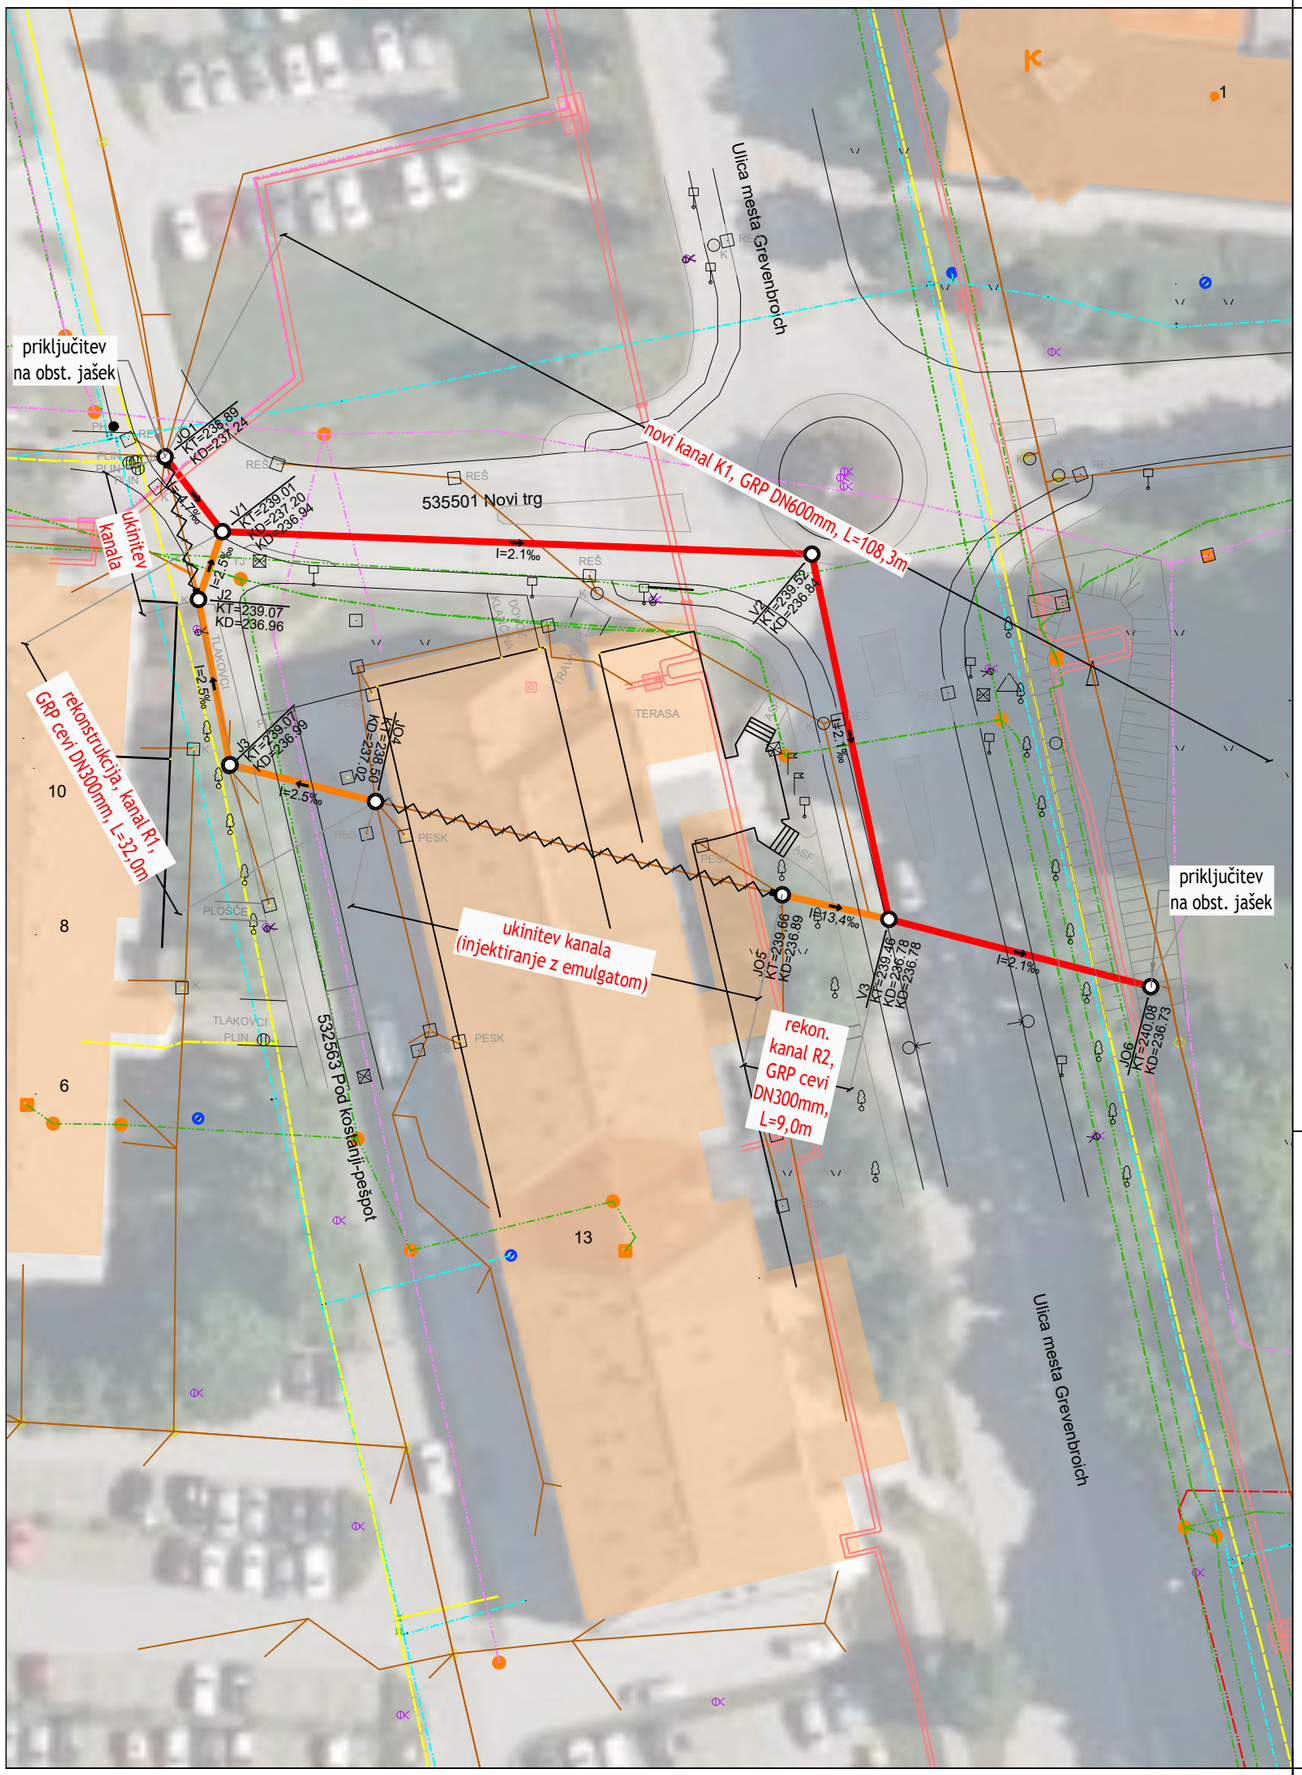


LEGENDA

- predviden nov kanal - K1
- predvidena rekonstrukcija kanala - kanal R1, R2
- obstoječ mešan kanal, ki se ukine
- obstoječ mešan kanal
- obstoječ vodovod
- obstoječ plinovod
- obstoječ vročevod
- obstoječ elektro
- obstoječ TK
- obstoječ KKS

INFORMACIJA

Na predmetnem območju se nahaja obstoječa komunalna infrastruktura. Pred pričetkom del na projektiranih vodih je treba vso obstoječo komunalno infrastrukturo zakoličiti in po potrebi višinsko prilagoditi trase proj. vodov oz. predvideti vse potrebne ukrepe in zaščite, da ne bi prišlo do poškodbe obstoječe infrastrukture.
Vsa dela v zvezi z zaščito in prestavitvami vodov ostalih soglasodajalcev je treba izvajati in uskladiti skladno s projektnimi pogoji, navedenimi v projektnimi dokumentaciji.
Kote pokrovov (jaškov, cestnih kap,...) je potrebno višinsko prilagoditi niveleti ceste

Razvojni center Inženiringi Celje d.o.o.

izdelovalec projektne dokumentacije

Razvojni center INŽENIRINGI Celje, d.o.o.
Teharska cesta 40
3000 Celje, Slovenija
tel. 03/425-2121 mail: rci@rci-celje.si

IZS 1023

objekt
Obnova kanalizacije na območju ulice mesta Grevenbroich 13

vodja projekta
MATIJA JURKO, univ.dipl.inž.VKI

podpis

identifikacijska številka
G-3745

datum
julij 2025

investitor
MO CELJE
Trg celjskih knezov 9,
3000 Celje

pooblaščeni inženir
PETRA JAZBINŠEK, dipl.inž.grad.

podpis

identifikacijska številka
PI G-4782

datum
julij 2025

načrt
2-Gradbeni

vrsta projekta/faza
PZI

projektant

podpis

številka projekta
1684/2025

številka načrta
K-1684.1/2025

datum spremembe

št.risbe
01.04.01

merilo
1:500

oznaka risbe
SITUACIJA KOM. INFRASTRUKTURE