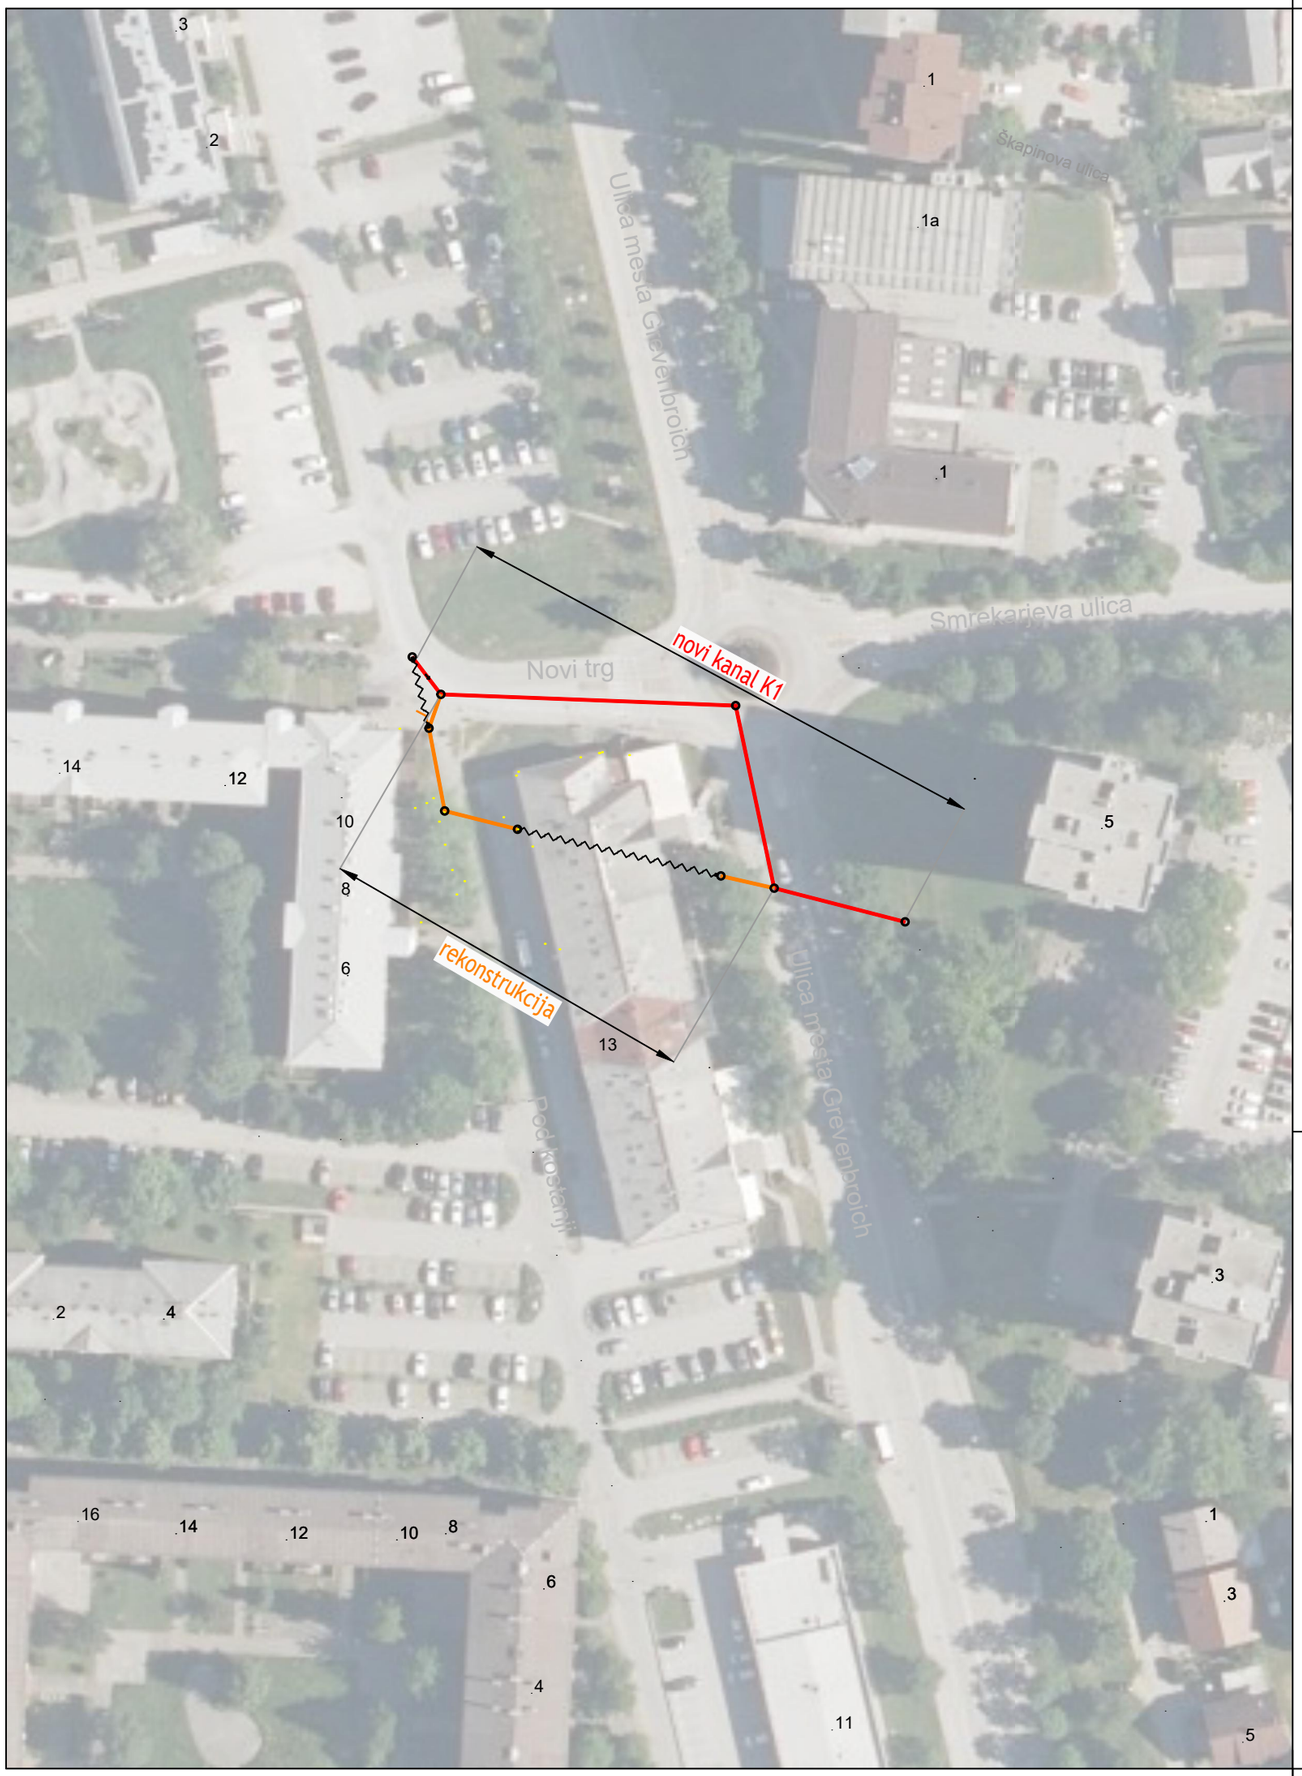



INFORMACIJA

Na predmetnem območju se nahaja obstoječa komunalna infrastruktura. Pred pričetkom del na projektiranih vodih je treba vso obstoječo komunalno infrastrukturo zakoličiti in po potrebi višinsko prilagoditi trase proj. vodov oz. predvideti vse potrebne ukrepe in zaščite, da ne bi prišlo do poškodbe obstoječe infrastrukture.

Vsa dela v zvezi z zaščito in prestavitvami vodov ostalih soglasodajalcev je treba izvajati in uskladiti skladno s projektnimi pogoji, navedenimi v projektnimi dokumentaciji.

Kote pokrovov (jaškov, cestnih kap,...) je potrebno višinsko prilagoditi niveleti ceste

Razvojni center Inženiringi Celje d.o.o.

izdelovalec projektne dokumentacije

Razvojni center INŽENIRINGI Celje, d.o.o.
Teharska cesta 40
3000 Celje, Slovenija
tel. 03/425-2121 mail: rci@rci-celje.si

IZS 1023

objekt

Obnova kanalizacije na območju ulice mesta Grevenbroich 13

investitor

MO CELJE
Trg celjskih knezov 9,
3000 Celje

vodja projekta: MATIJA JURKO, univ.dipl.inž.VKI — podpis

identifikacijska številka: G-3745 — datum: julij 2025

pooblaščeni inženir: PETRA JAZBINŠEK, dipl.inž.grad. — podpis

identifikacijska številka: PI G-4782 — datum: julij 2025

| načrt | vrsta projekta/faza | projektant | podpis |
|---|---|---|---|
| 2-Gradbeni | PZI | | |

| številka projekta | številka načrta | datum spremembe |
|---|---|---|
| 1684/2025 | K-1684.1/2025 | |

| št.risbe | merilo | oznaka risbe |
|---|---|---|
| 01.01.01 | 1:1000 | PREGLEDNA SITUACIJA |