

REZERVOAR 3

REZERVOAR 2

REZERVOAR 1

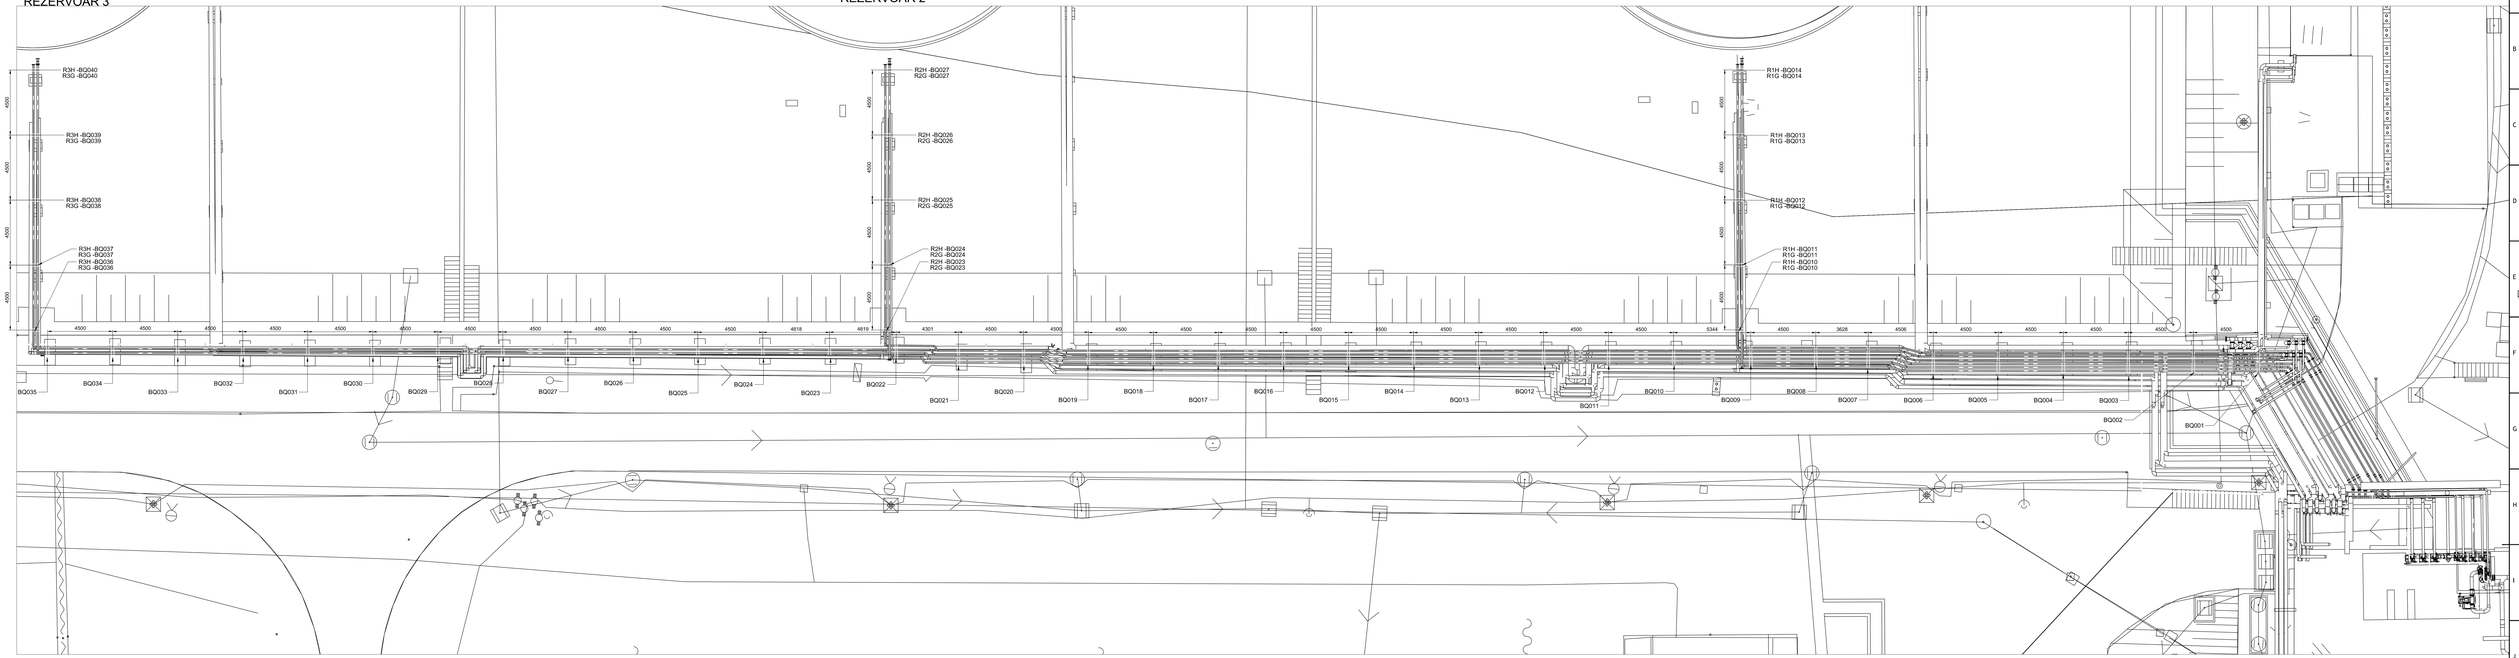

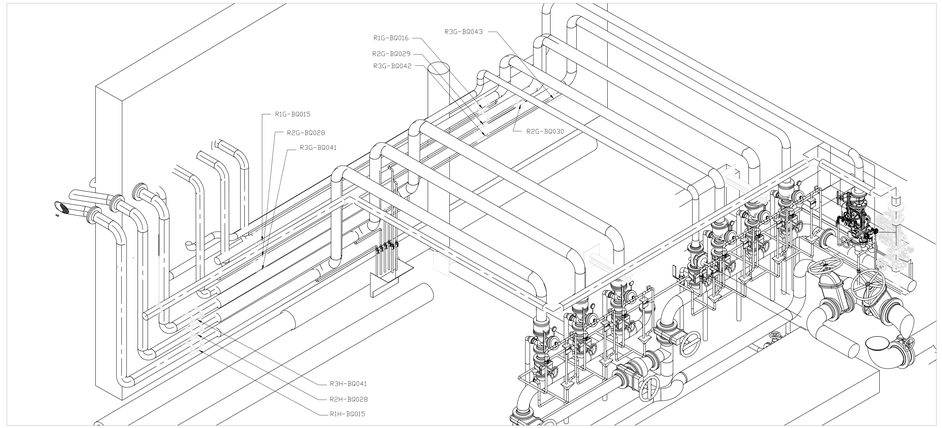

Izvajalec:	Ime pooblaščenca:	Datum dn:	Podpis:
Investitor:	TEB D.D. Cesta prvih borcev 18, Brestanica, 8280 Brestanica	Investicijski projekt:	Zamenjava požarnih cevovodov od SGH do rezervoarjev
Projektant:	IBE, d.d., svetovanje, projektiranje, inženiring Ljubljana, Slovenija	Ime glavnega načrta:	PROTIPOŽARNA ZAŠČITA
		Glavna knjiga:	4 NAČRT S PODROČJA STROJNIŠTVA
Vodja investicijske skupine:	Sara Lipnjak, univ. dipl. inž.	Tip in vrsta dokumentacije:	Gost. št.: 03.5-1/20
Pooblaščeni projektant:	Aleksija Vrečar, mag. inž. str.		023.5-2044
Odgovorni projektant:	Aleksija Vrečar	Številka projekta:	2YTEBPC-B030/142
Datum izdaje:	avgust 2023	Številka načrta:	X.0.
Merilo:	1:100	Številka dokumenta:	T.T.E.B.P.C.-.T.S.4.0.1.1
		Stran:	P21
		Število strani:	1/1

IBE d.d.
Ta načrt je last podjetja. Kopiranje, razmnoževanje ali posredovanje tretjim osebam brez pisnega dovoljenja ni dovoljeno.