
GP-1

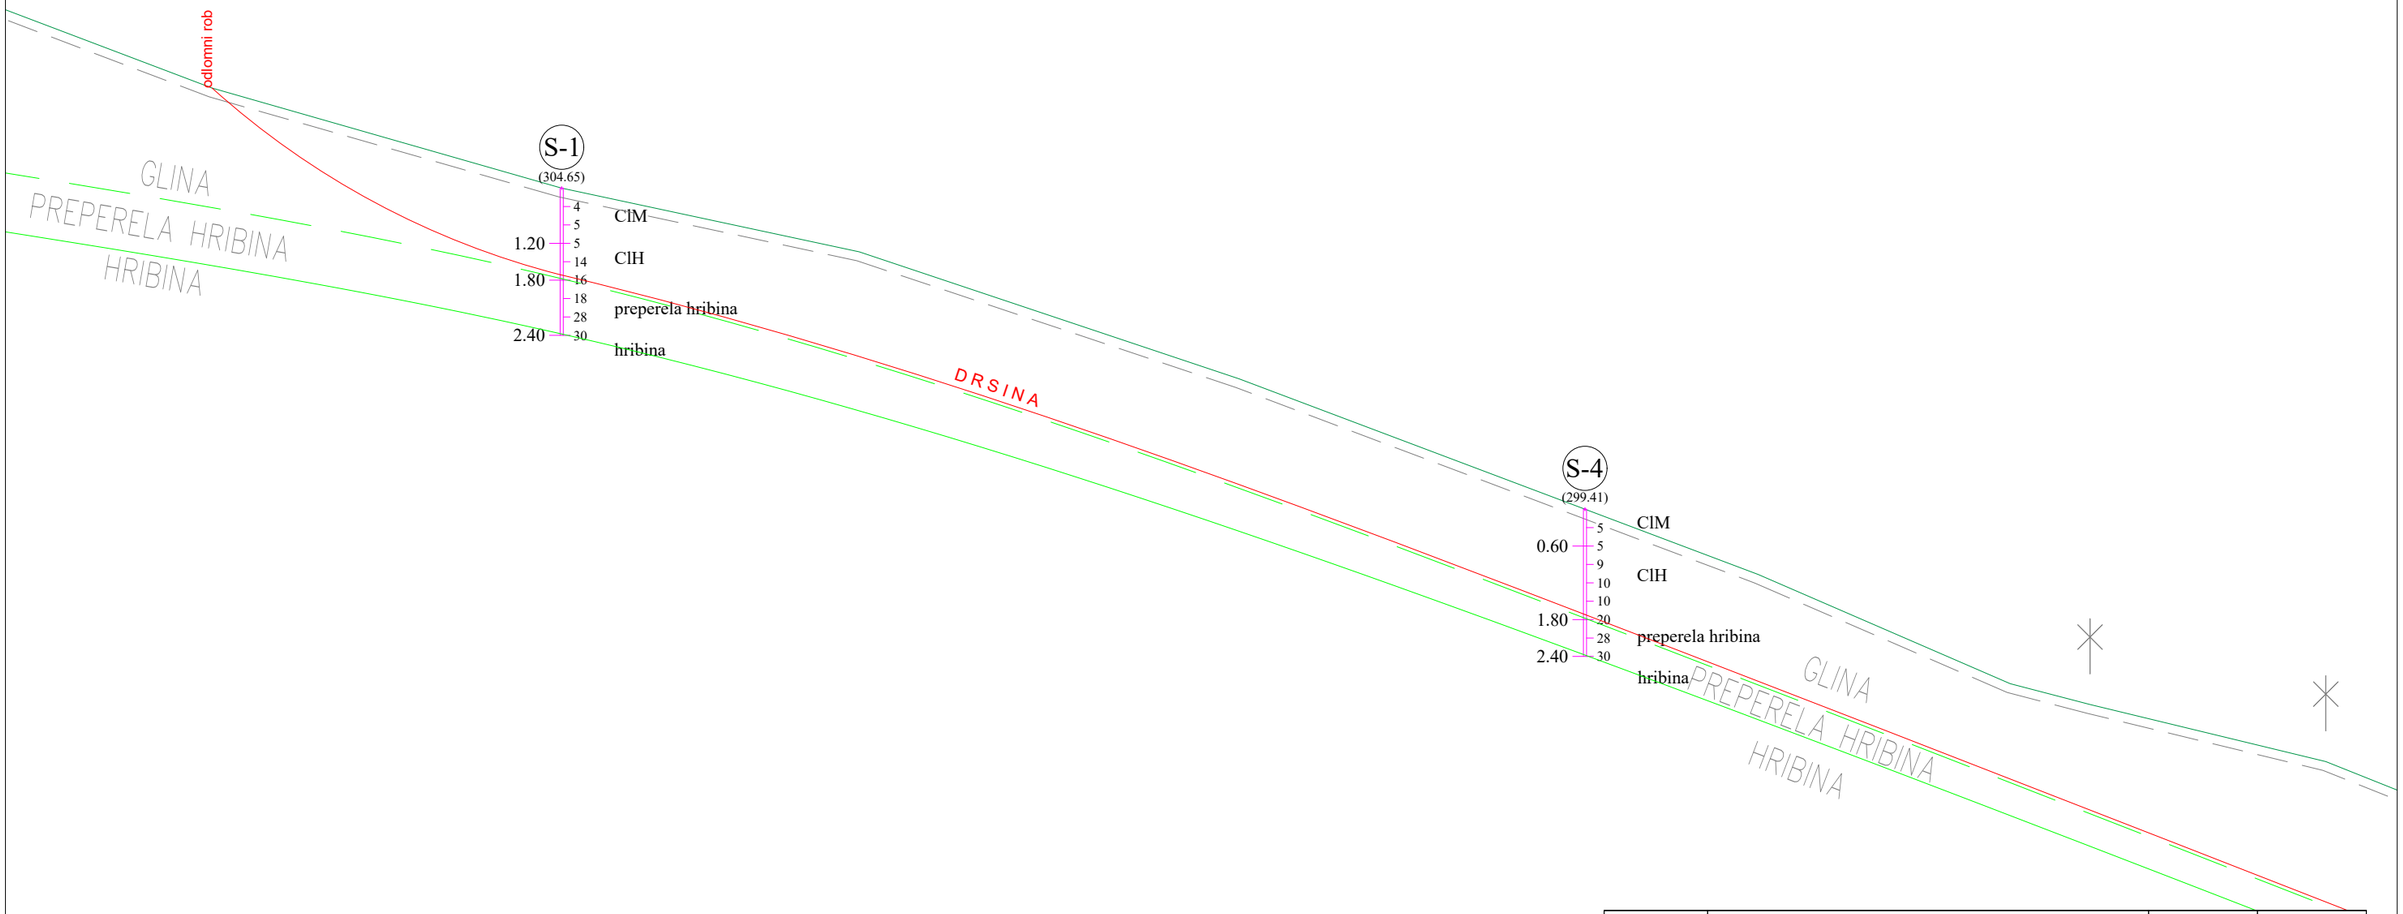

Sprememba:		Datum:	Podpis:
Sprememba:		Datum:	Podpis:

Naročnik:	Občina Cirkulane Cirkulane 58 2282 Cirkulane			Objekt:	Sanacija plazu na javni poti JP 602882 pri hišni številki Brezovec 25A		
Projektant:	PODJETJE ZA GEOTEHNIČNI IN GRADBENI INŽENIRING d.o.o. Primorska ulica 10, 2000 MARIBOR IZS 1379			Del objekta:			
				Vrsta načrta/prikaza:	PZI - Projekt za izvedbo		
Naziv:	ime in priimek	Ident. št.:	podpis	Vsebina risbe (dokumenta):	GEOTEHNIČNI PREČNI PREREZ P-1		
OP:	Stanislav Dokl, u.d.i.g.	G - 1377					
Obdelal:	Leon Štelcer, d.i.g.						
				Vrsta projekta:	PZI	št. proj.:	72 - VIII / 25
				Klas. oznaka:		št. odmika:	
Datum:	avgust 2025	Merilo:	1 : 100	Ident. oznaka:		Priloga:	3