
PR 1

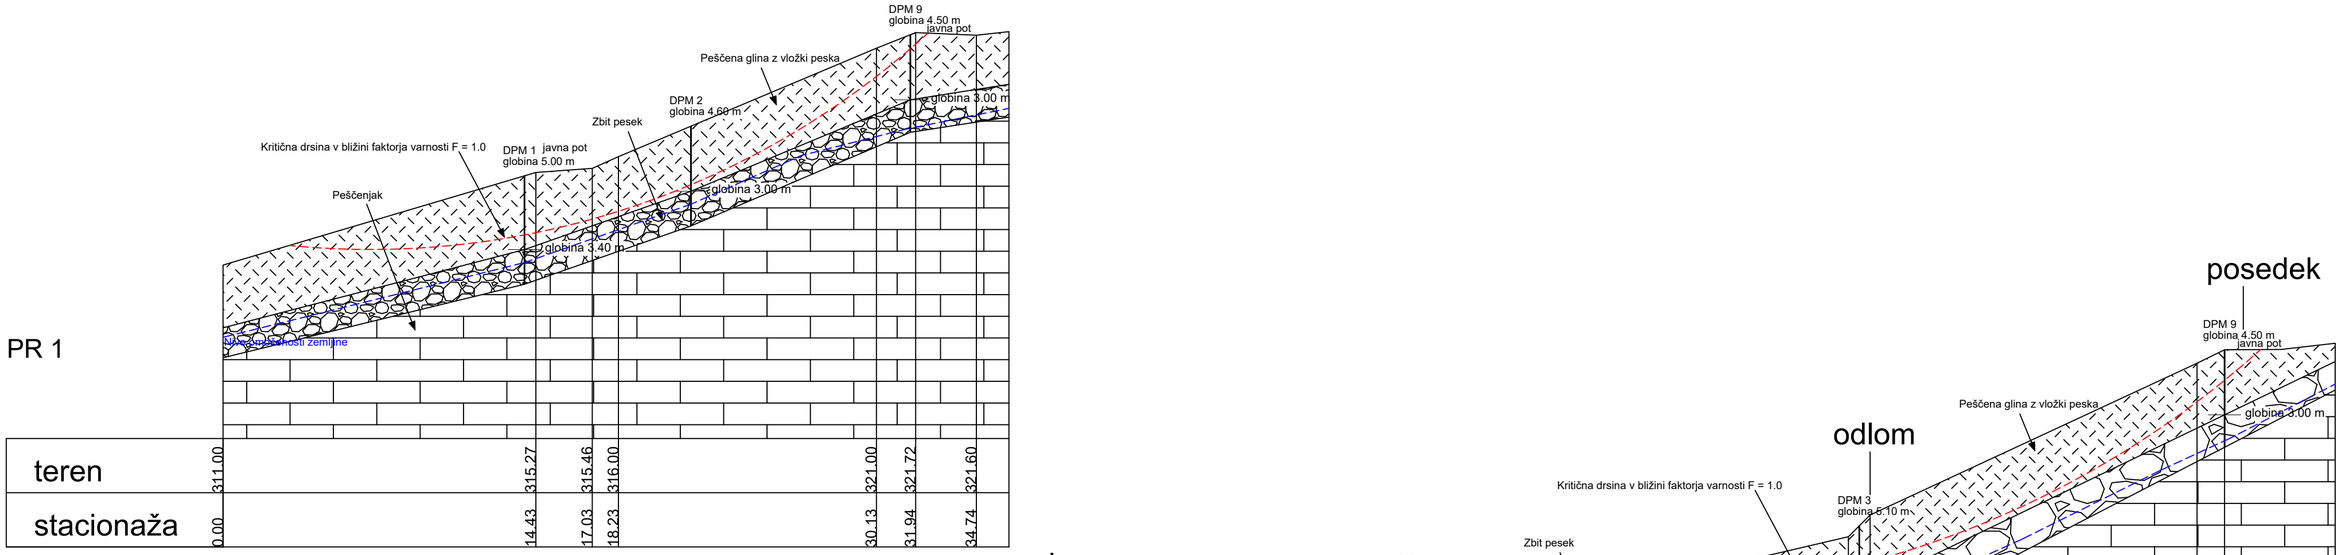

PR 2

Projektant:	NAZIV	IME IN PRIIMEK	IDENT.ŠT. IZS	PODPIS
GeoMežnar d.o.o Topolšica 198 b, SI-3325 Šoštanj	Vodja projekta:	Mitja MEŽNAR	RG 0181	
	Pooblaščeni inženir:	Mitja MEŽNAR	RG 0181	
	Izdelal:	Mitja MEŽNAR	RG 0181	

Naziv ter vrsta gradnje:	Plaz na javni poti JP 851 931 (Prevalje – Zagrad) Sanacija plazu			Št.proj.:	
				Št.načrta:	GP - 109/2025
				Šifra CC:	
faza:	IzN – izvedbeni načrt	merilo:	1 : 200	datum:	Julij 2025
opis risbe:	Geotehnični prečni profili	del risbe:	vrsta načrta: Izvedbeni načrt		

št. odseka:	arhivska št.:	faza/objekt:	šifra risbe:	NAROČNIK:
851 931		007.0301	G.132	OBČINA PREVALJE Trg 2a, 2391 Prevalje
št. risbe:	G.2	avtor risbe:	GeoMežnar d.o.o.	
		ident.št.risbe:		