
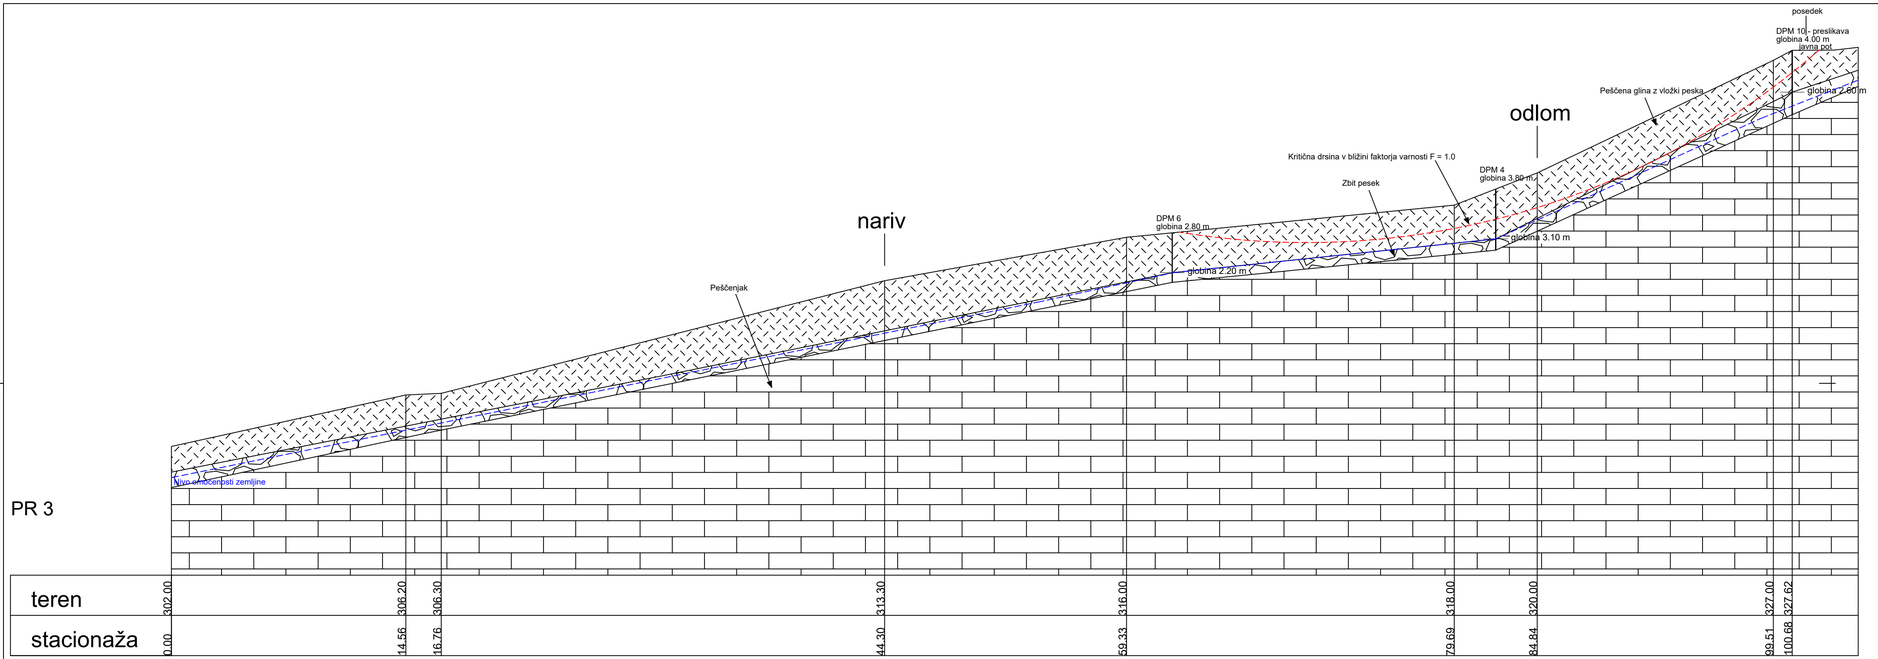


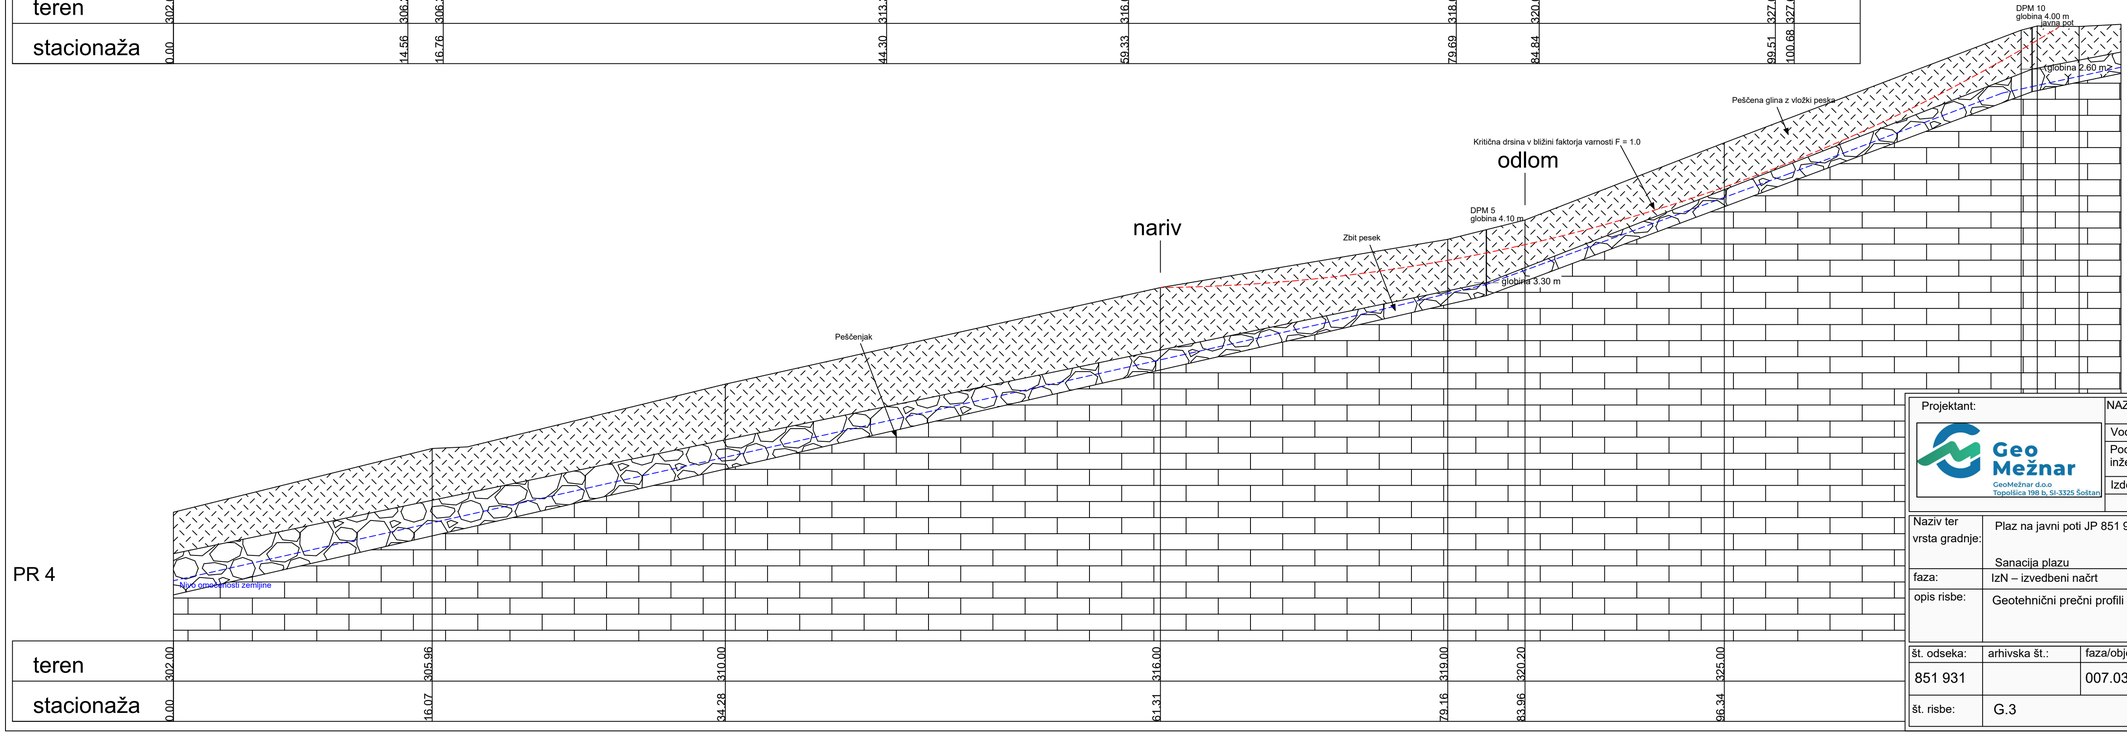

Projektant:	NAZIV	IME IN PRIIMEK	IDENT.ŠT. IZS	PODPIS
Geo Mežnar GeoMežnar d.o.o Topolšica 198 b, SI-3325 Šoštanj	Vodja projekta:	Mitja MEŽNAR	RG 0181	
	Pooblaščeni inženir:	Mitja MEŽNAR	RG 0181	
	Izdelal:	Mitja MEŽNAR	RG 0181	

Naziv ter vrsta gradnje:	Plaz na javni poti JP 851 931 (Prevalje – Zagrad) Sanacija plazu	Št.proj.:	
		Št.načrta:	GP - 109/2025
		Šifra CC:	
faza:	IzN – izvedbeni načrt	merilo: 1 : 200	datum: Julij 2025
opis risbe:	Geotehnični prečni profili	del risbe:	vrsta načrta: Izvedbeni načrt

št. odseka:	arhivska št.:	faza/objekt:	šifra risbe:	NAROČNIK: OBČINA PREVALJE Trg 2a, 2391 Prevalje
851 931		007.0301	G.132.1	
št. risbe:	G.3	avtor risbe:	GeoMežnar d.o.o.	
		ident.št.risbe:		