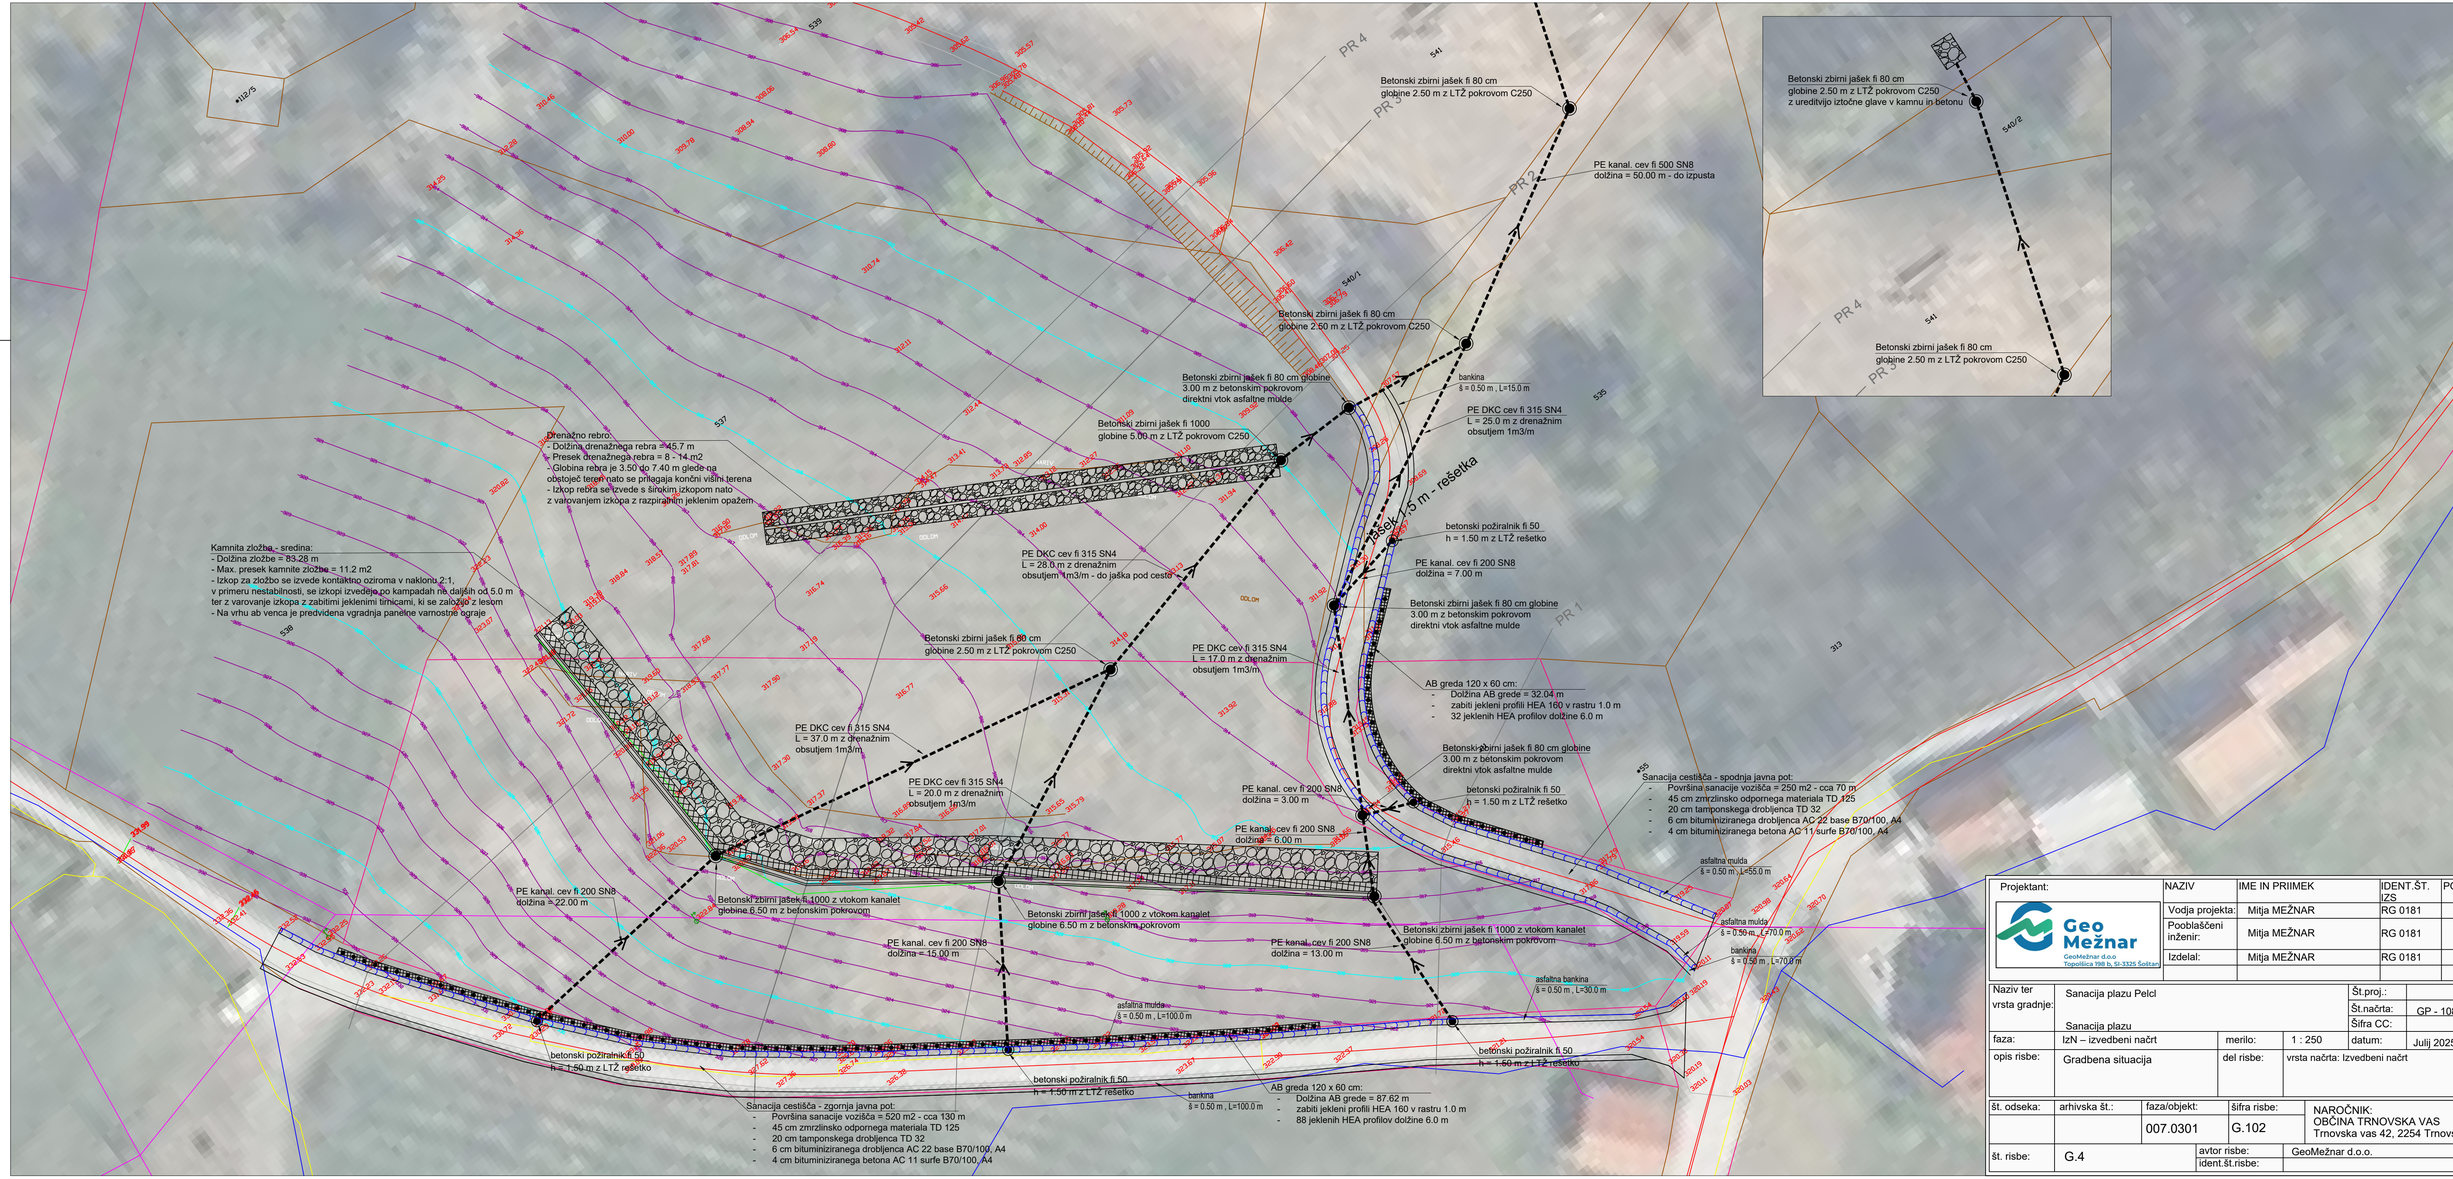


Projektant:	NAZIV	IME IN PRIIMEK	IDENT.ŠT. IZS	PODPIS
Geo Mežnar GeoMežnar d.o.o Topolščica 79B b, SI-3325 Šoštanj	Vodja projekta:	Mitja MEŽNAR	RG 0181	
	Pooblaščeni inženir:	Mitja MEŽNAR	RG 0181	
	Izdelal:	Mitja MEŽNAR	RG 0181	

Naziv ter vrsta gradnje:	Sanacija plazu Pelcl Sanacija plazu			Št.proj.:	
				Št.načrta:	GP - 108/2025
				Šifra CC:	
faza:	IzN – izvedbeni načrt	merilo:	1 : 250	datum:	Julij 2025
opis risbe:	Gradbena situacija	del risbe:	vrsta načrta: Izvedbeni načrt		

št. odseka:	arhivska št.:	faza/objekt:	šifra risbe:	NAROČNIK: OBČINA TRNOVSKA VAS Trnovska vas 42, 2254 Trnovska vas
		007.0301	G.102	
št. risbe:	G.4	avtor risbe:	GeoMežnar d.o.o.	
		ident.št.risbe:		