

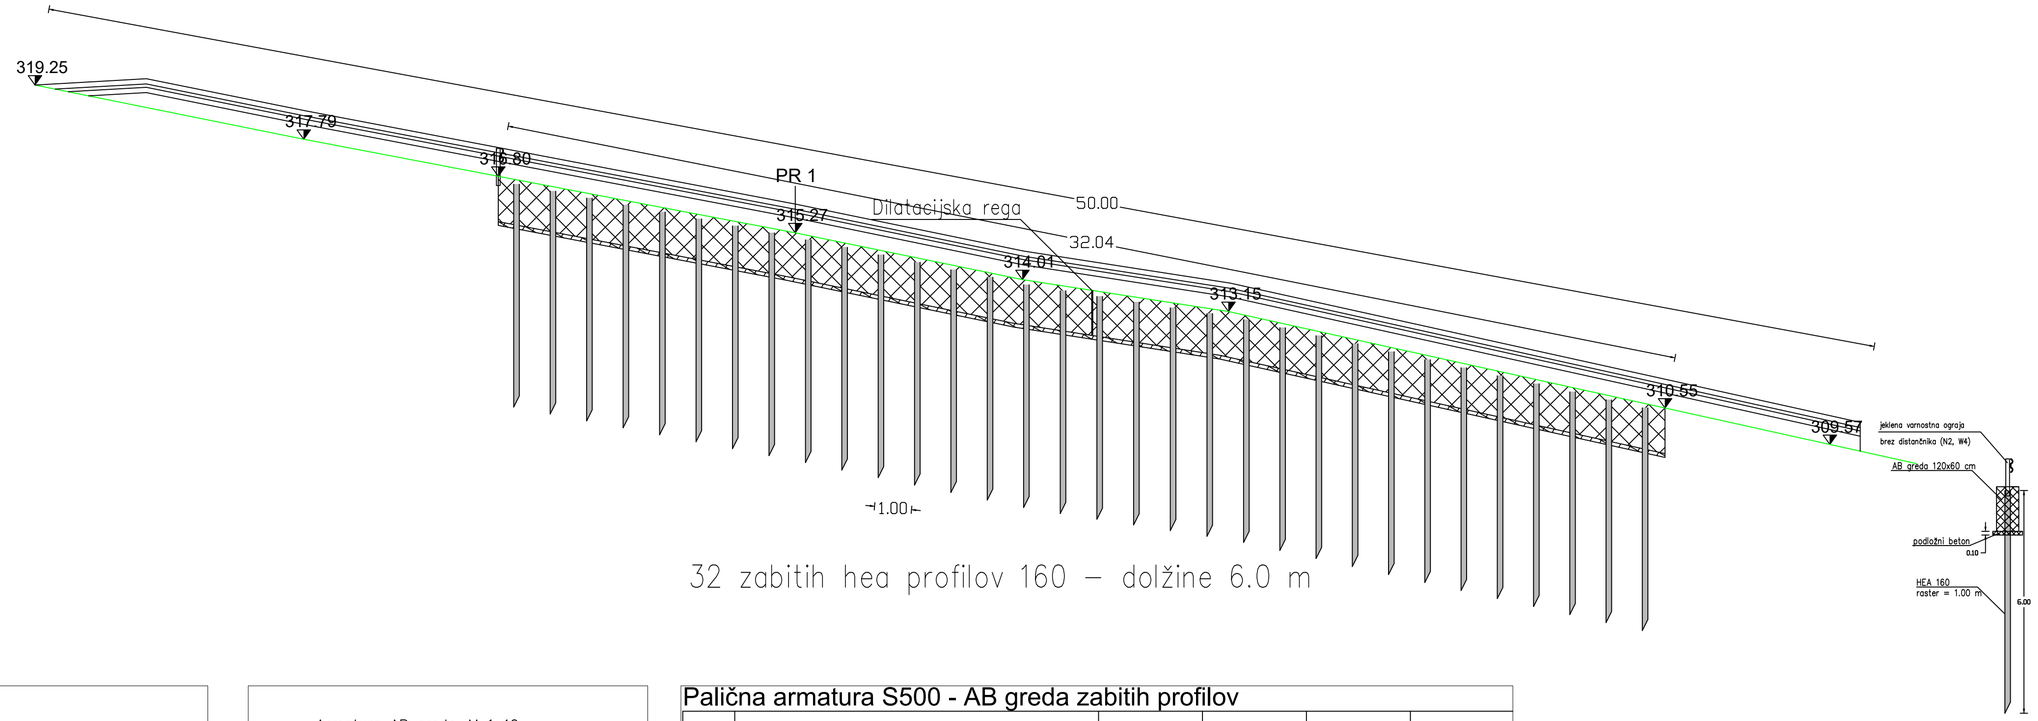


32 zabitih hea profilov 160 – dolžine 6.0 m


AB greda – merilo 1:50

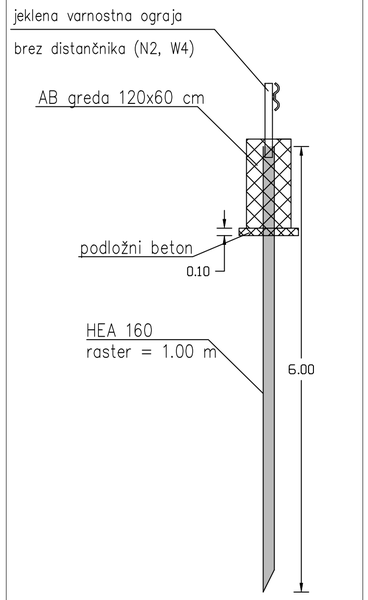

Armatura AB grede, M 1:40

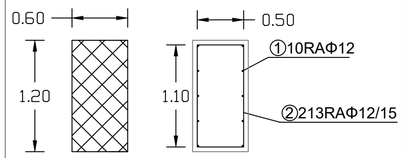

Palična armatura S500 - AB greda zabitih profilov

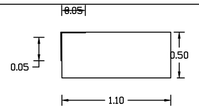Ozn.	Oblika in mere (cm)	Φ (mm)	Lg (m)	N (kos)	Lgn (m)
1	600	12	6,00	60	360
2		12	3,30	213	660

Skupaj:

Φ (mm)	Lgn (m)	Teža na enoto (kg/m)	Teža (kg)
12	1020	0,911	929,2

HEA profil

Ozn.	Oblika in mere (cm)	Φ (mm)	Lg (m)	N (kos)	Lgn (m)
1	Profil HEA 160 dolžine 6.0 m	HEA 160	6.0	32	192

Skupaj:

Φ (mm)	Lgn (m)	Teža na enoto (kg/m)	Teža (kg)
HEA 160	192	30,4	5836,8

Projektant:	NAZIV	IME IN PRIIMEK	IDENT.ŠT. IZS	PODPIS
Geo Mežnar GeoMežnar d.o.o Topolšica 198 b, SI-3325 Šoštanj	Vodja projekta:	Mitja MEŽNAR	RG 0181	
	Pooblaščeni inženir:	Mitja MEŽNAR	RG 0181	
	Izdelal:	Mitja MEŽNAR	RG 0181	

Naziv ter vrsta gradnje:	Sanacija plazu Pelcl Sanacija plazu	Št.proj.:	
		Št.načrta:	GP - 108/2025
		Šifra CC:	
faza:	IzN – izvedbeni načrt	merilo: 1 : 100, 50,..	datum: Julij 2025
opis risbe:	Sanacija z zabitimi jeklenimi profili in AB gredo na spodnji javni poti	del risbe:	vrsta načrta: Izvedbeni načrt

št. odseka:	arhivska št.:	faza/objekt:	šifra risbe:	NAROČNIK: OBČINA TRNOVSKA VAS Trnovska vas 42, 2254 Trnovska vas
		007.0301	G.149	
št. risbe:	G.6	avtor risbe:	GeoMežnar d.o.o.	
		ident.št.risbe:		