

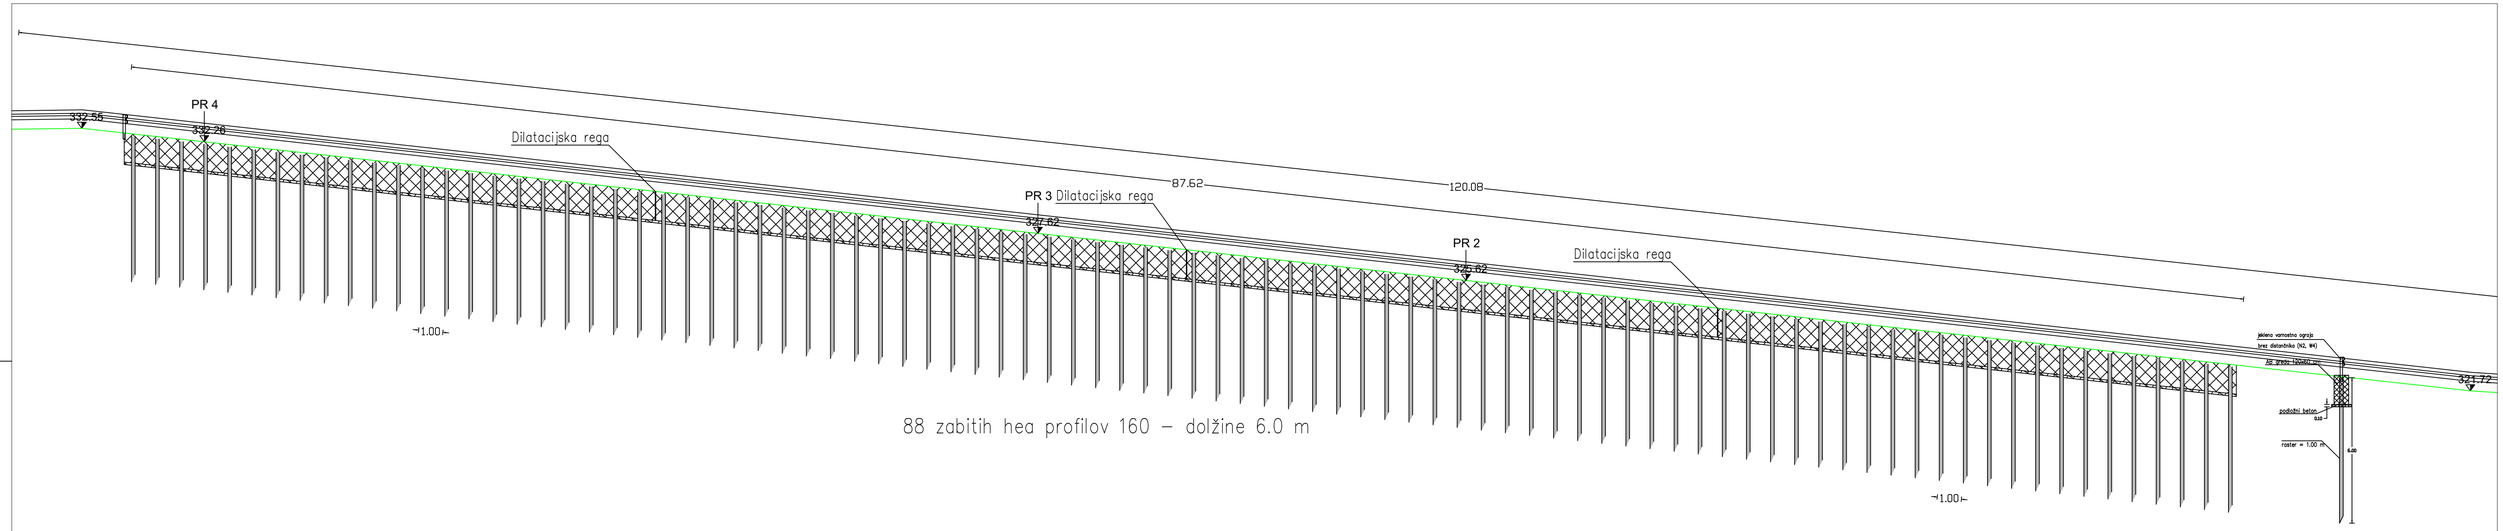


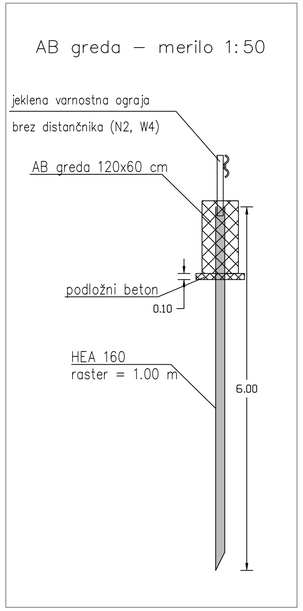

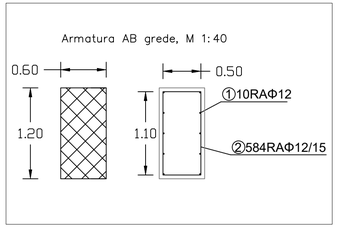

Palična armatura S500 - AB greda zabitih profilov

Ozn.	Oblika in mere (cm)	Φ (mm)	Lg (m)	N (kos)	Lgn (m)
1	600	12	6,00	160	960
2	0.05 / 0.05 / 0.50 / 1.10	12	3,30	584	1927,2

Skupaj:

Φ (mm)	Lgn (m)	Teža na enoto (kg/m)	Teža (kg)
12	2887,2	0,911	2630,3

HEA profil

Ozn.	Oblika in mere (cm)	Φ (mm)	Lg (m)	N (kos)	Lgn (m)
1	Profil HEA 160 dolžine 6.0 m	HEA 160	6.0	88	528

Skupaj:

Φ (mm)	Lgn (m)	Teža na enoto (kg/m)	Teža (kg)
HEA 160	528	30,4	16051,2

Projektant:	NAZIV	IME IN PRIIMEK	IDENT.ŠT. IZS	PODPIS
GeoMežnar d.o.o. Topolščica 19B b, SI-3325 Šoštanj	Vodja projekta:	Mitja MEŽNAR	RG 0181	
	Pooblaščeni inženir:	Mitja MEŽNAR	RG 0181	
	Izdelal:	Mitja MEŽNAR	RG 0181	

Naziv ter vrsta gradnje:	Sanacija plazu Pelcl Sanacija plazu			Št.proj.:	
				Št.načrta:	GP - 108/2025
				Šifra CC:	
faza:	IzN – izvedbeni načrt	merilo:	1 : 125, 50,..	datum:	Julij 2025
opis risbe:	Sanacija z zabitimi jeklenimi profili in AB gredo na zgornji javni poti	del risbe:	vrsta načrta: Izvedbeni načrt		

št. odseka:	arhivska št.:	faza/objekt:	šifra risbe:	NAROČNIK: OBČINA TRNOVSKA VAS Trnovska vas 42, 2254 Trnovska vas
		007.0301	G.149.1	
št. risbe:	G.7	avtor risbe:	GeoMežnar d.o.o.	
		ident.št.risbe:		