



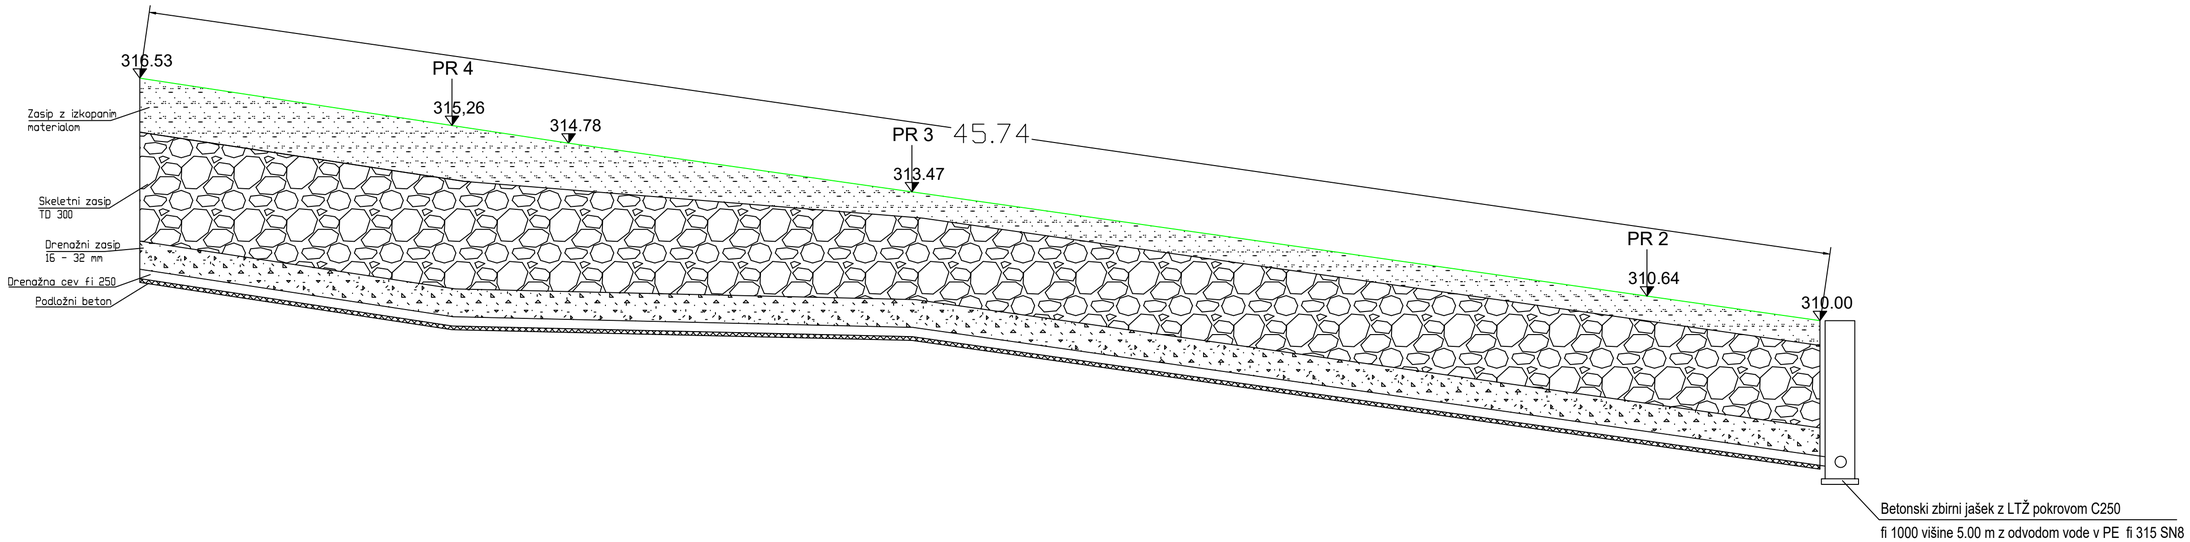


DRENAŽNO REBRO – L = 45.7 m; M 1:50

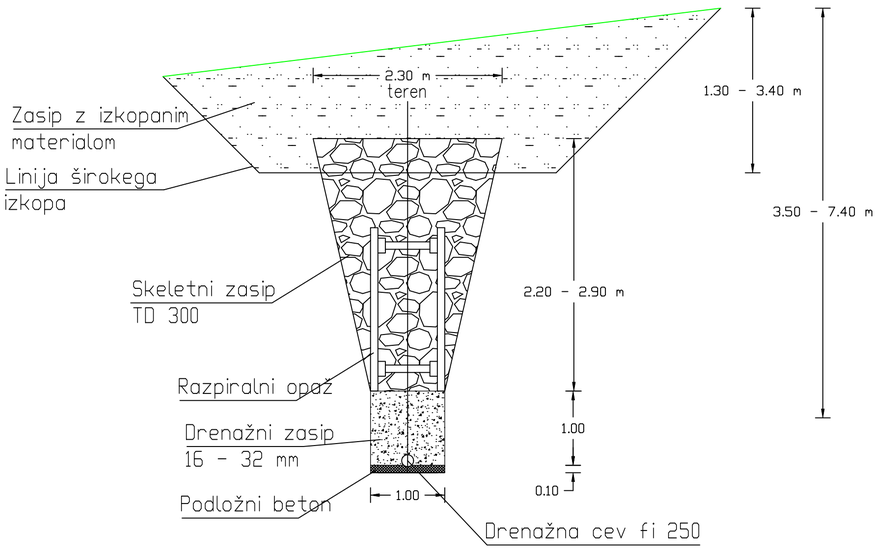

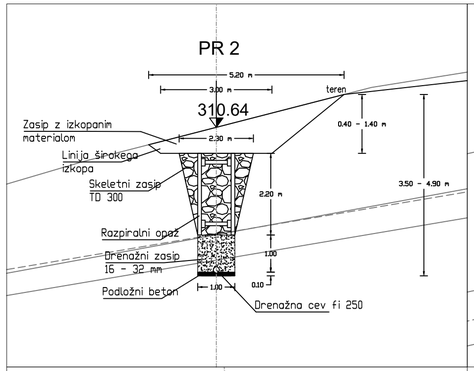

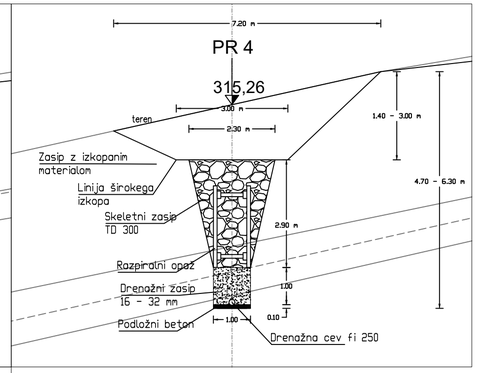

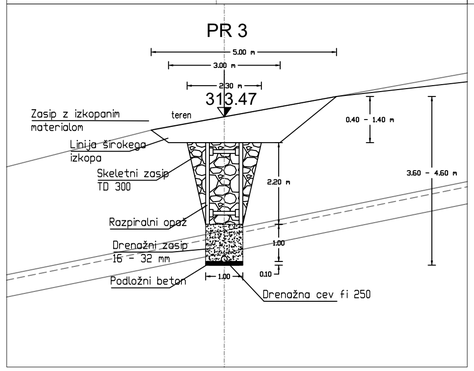

Projektant:	NAZIV	IME IN PRIIMEK	IDENT.ŠT. IZS	PODPIS
GeoMežnar d.o.o. Topolščica 198 b, SI-3325 Šoštanj	Vodja projekta:	Mitja MEŽNAR	RG 0181	
	Pooblaščeni inženir:	Mitja MEŽNAR	RG 0181	
	Izdelal:	Mitja MEŽNAR	RG 0181	

Naziv ter vrsta gradnje:	Sanacija plazu Pelcl Sanacija plazu	Št.proj.:	
		Št.načrta:	GP - 108/2025
		Šifra CC:	
faza:	IzN – izvedbeni načrt	merilo:	1 : 100, 50,..
		datum:	Julij 2025
opis risbe:	Vzdolžni in prečni prerez drenažnega rebra	del risbe:	vrsta načrta: Izvedbeni načrt

št. odseka:	arhivska št.:	faza/objekt:	šifra risbe:	NAROČNIK:
		007.0301	G.132.3/ 149.2	OBČINA TRNOVSKA VAS Trnovska vas 42, 2254 Trnovska vas

št. risbe:	G.8	avtor risbe:	GeoMežnar d.o.o.
		ident.št.risbe:	