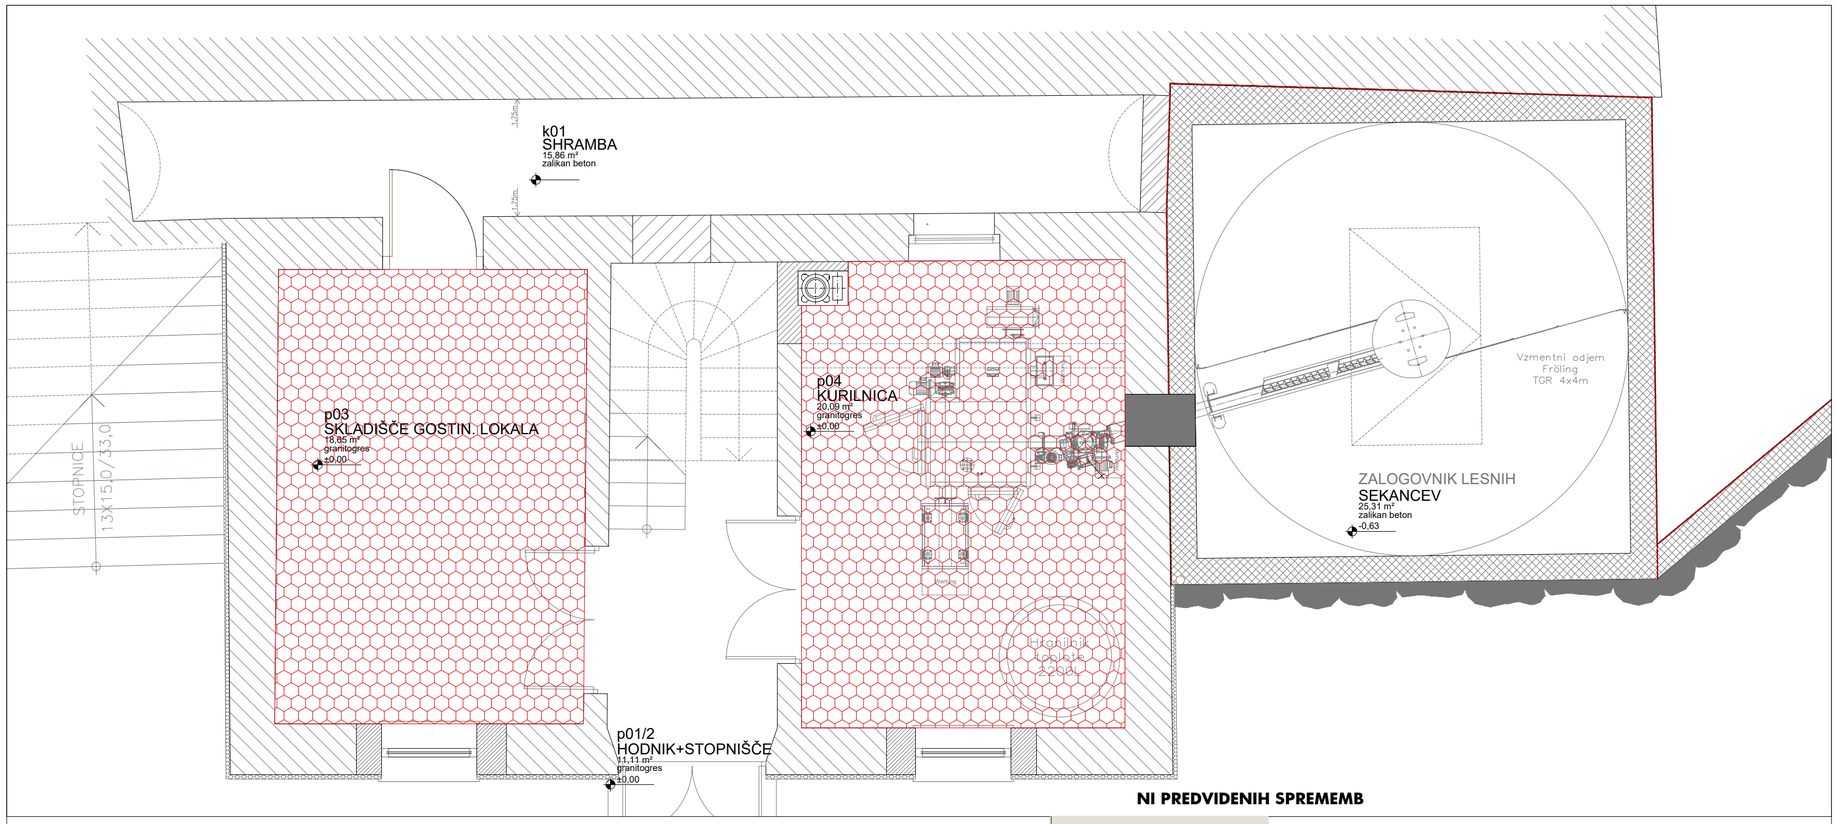


NI PREDVIDENIH SPREMEMB

LEGENDA MATERIALOV

IZOLACIJA STROPA
1 – izolacija stropa iz mineralne toplotne izolacije iz porobetona, kot npr. Multipor

kostak GIP

investitor:	OBČINA KRŠKO, Cesta krških žrtev 14, 8270 Krško
objekt:	**SPREMEMBA NAMEMBNOSTI - MOSERJEVA HIŠA**
vrsta projekta:	**PROJEKTNA DOKUMENTACIJA ZA IZVEDBO DEL - PZI, spremememba namembnosti**
vrsta načrta:	NAČRT ARHITEKTURE št. KGIP 2021/002-1/pzi
projektant (naziv družbe):	KOSTAK GIP d.o.o., CKŽ 47, 8270 KRŠKO
vodja projekta:	MATEJA BOGOVIČ ZEVNIK univ. dipl. inž. arh. ZAPS 1766
pooblaščeni arhitekt:	MATEJA BOGOVIČ ZEVNIK univ. dipl. inž. arh. ZAPS 1766
inženir:	DAVOR KORKOSKI dipl. inž. grad.
št.projekta:	KGIP 2021/002
datum:	APRIL 2021

ARHITEKTURNI PRIKAZI

OBSTOJEČE - TLORIS KLETI

M 1:50 **01**