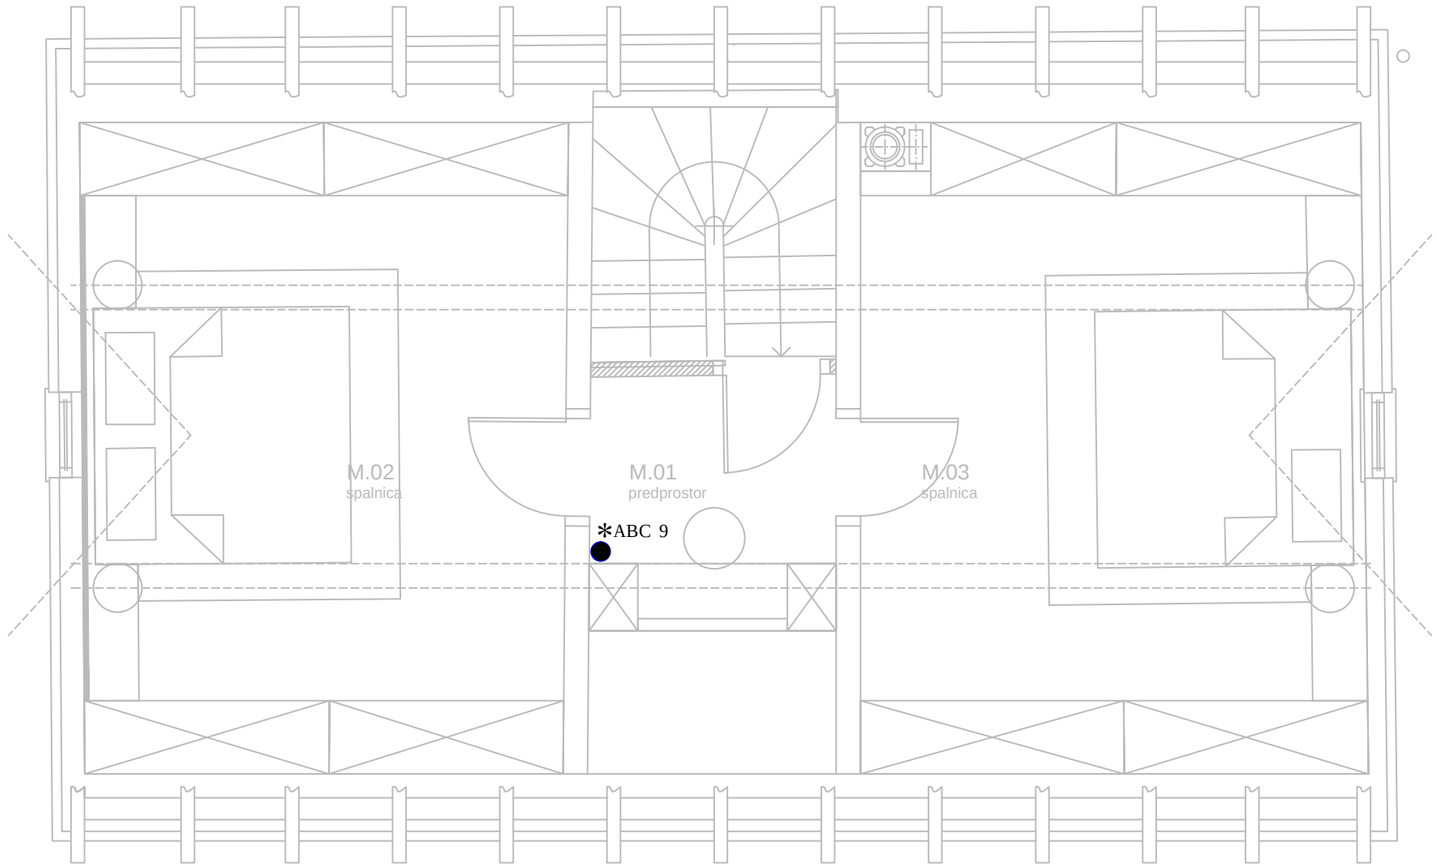


LEGENDA NOTRANJIH PROSTOROV

SKUPAJ neto notranje površine nadstropja 51,70 m2

prostor	namembnost	finalni tlak	m2
M1.1	PREDPROSTOR S STOPNIŠČEM	MASIVNI LESEN POD	8,65
M1.2	SPALNICA 1	MASIVNI LESEN POD	21,20
M1.3	SPALNICA 2	MASIVNI LESEN POD	21,85

OPOMBE:

✻ -OBSTOJEČE

INVESTITOR:	OBČINA KRŠKO, CKŽ 14 8270 KRŠKO		
IZVAJALEC PROJEKTNE DOKUMENTACIJE			
RED BORUT ROSTOHAR s.p., POLJSKA POT 7, 8270 KRŠKO			
OBJEKT:	SPREMEMBA NAMEMBNOSTI – MOZERJEVA HIŠA		
IME IN PODPIS:		VRSTA PROJEKTA:	PZI
ODG.VODJA PROJEKTA:	MATEJA BOGOVIČ ZEVNIK univ.dipl.inž.arh.	VRSTA NAČRTA:	STROJNE INSTALACIJE – VODOVOD, HLAJENJE
IDENT.ŠT.:	ZAPS 1766		
ODG. PROJEKTANT:	MARJAN ROSTOHAR univ.dipl.inž.str.	RISBA:	TLORIS MANSARDE
IDENT.ŠT.:	S-0014	MERILO:	1:50
ŠT.PROJEKTA:	KGIP 2021/24	ŠT.RISBE:	S-03