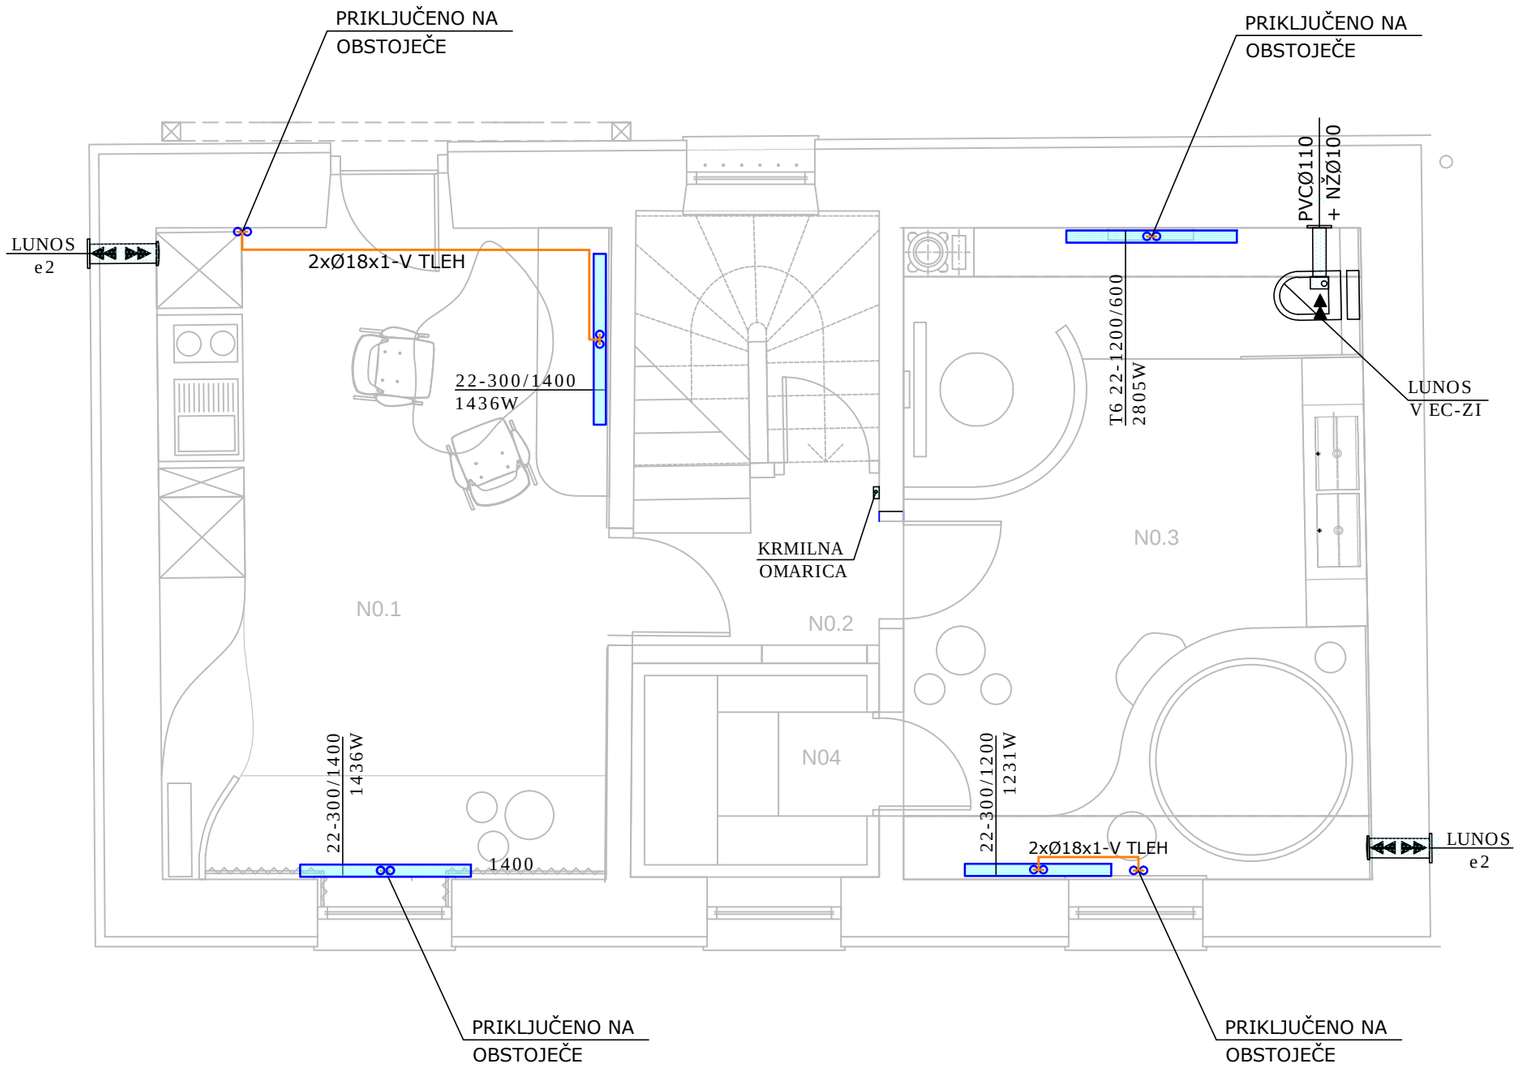


LEGENDA NOTRANJIH PROSTOROV

		SKUPAJ neto notranje površine nadstropja	46,45 m2
prostor	namembnost	finalni tlak	m2
N0.1	DNEVNO BIVALNI PROSTOR	MASIVNI LESEN POD	20,50
N0.2	HODNIK S STOPNIŠČEM	MASIVNI LESEN POD	2,35
N0.3	KOPALNICA	KERAMIKA	20,05
N0.4	SAVNA	LESEN POD	3,55

LEGENDA ZUNANJIH PROSTOROV

prostor		SKUPAJ neto zunanje površine	19,95 m2
	namembnost	finalni tlak	m2
N0.5	NADSTREŠNICA BREZ OPREDELJENEGA NAMENA	KAMEN	19,95

INVESTITOR:	OBČINA KRŠKO, CKŽ 14 8270 KRŠKO		
IZVAJALEC PROJEKTNE DOKUMENTACIJE			
RED BORUT ROSTOHAR s.p., POLJSKA POT 7, 8270 KRŠKO			
OBJEKT:	SPREMEMBA NAMEMBNOSTI – MOZERJEVA HIŠA		
IME IN PODPIS:		VRSTA PROJEKTA:	PZI
ODG.VODJA PROJEKTA:	MATEJA BOGOVIČ ZEVNIK univ.dipl.inž.arh.	VRSTA NAČRTA:	STROJNE INSTALACIJE – OGREVANJE IN PREZRAČEVANJE
IDENT.ŠT.:	ZAPS 1766		
ODG. PROJEKTANT:	MARJAN ROSTOHAR univ.dipl.inž.str.	RISBA:	TLORIS 1.NADSTROPJA
IDENT.ŠT.:	S-0014	MERILO:	1:50
ŠT.PROJEKTA:	KGIP 2021/24	ŠT.RISBE:	S-05