
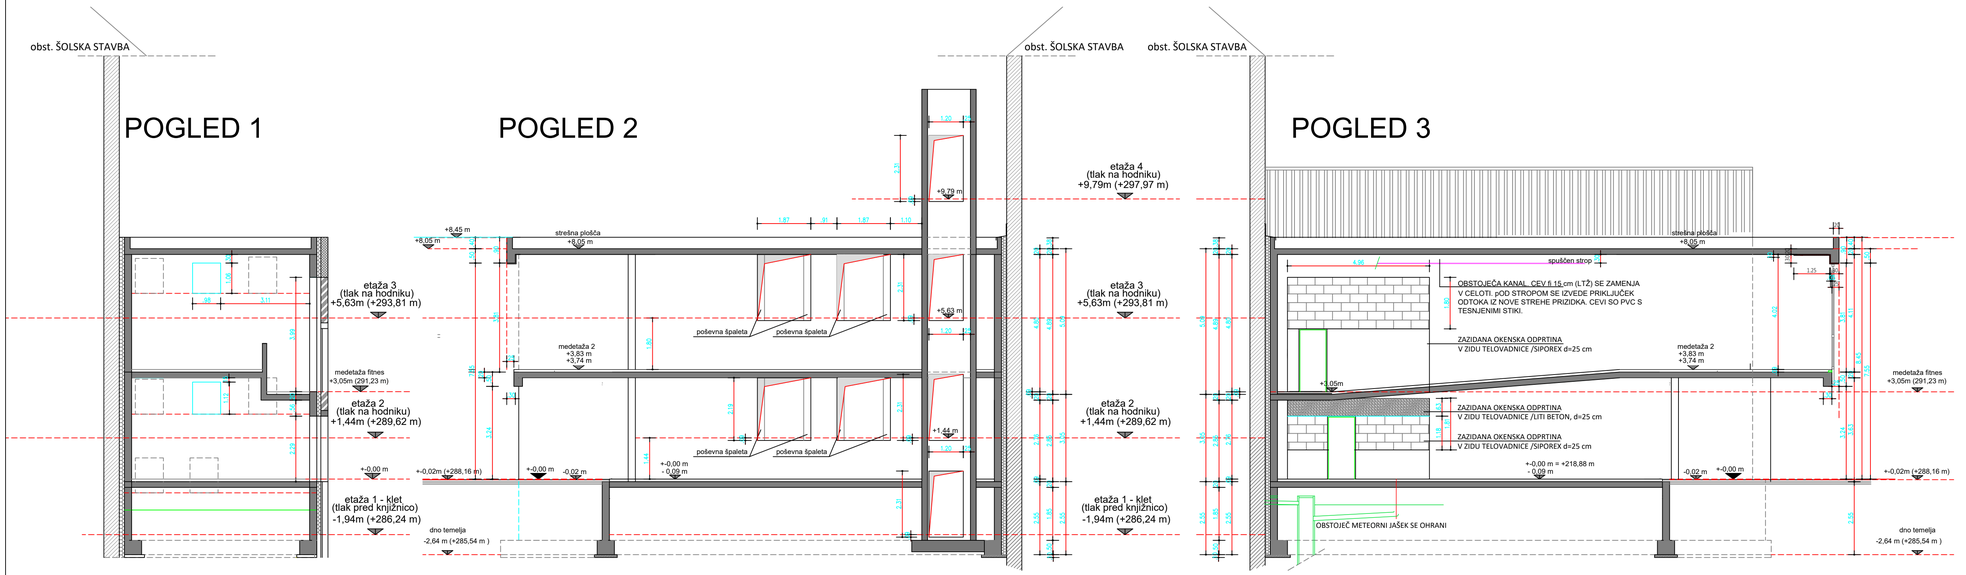


Elea iC A member of iC group

Elea iC d.o.o., Dunajska cesta 21, SI-1000 Ljubljana
T +386 (1) 474 10 00, F +386 (1) 474 10 01, info@elea.si, www.elea.si, IZS št. 0521

±0.00
372,12 m

SHEMA POGLEDOV NA ZIDOVE

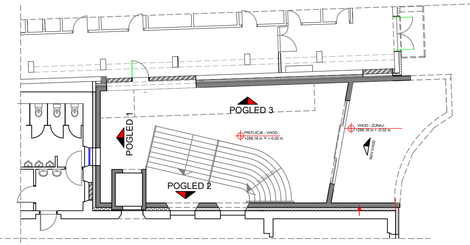

Objekt / Project

GESŠ Trbovlje -prizidek z zunanjim dvigalom, stopniščem in medetažo

Lokacija / Location Gimnazijska cesta 10, TRBOVLJE		
Investitor / Investor GESŠ Trbovlje, Gimnazijska c. 10, 1420 TRBOVLJE		
Naročnik / Client		
Vodja projekta / Project Leader		
Odgovorni vodja projekta / Project Manager Marijeta GOGALA, u.d.i.g.	Id. št. / ID No. IZS G-2639	Št. projekta / Project No. **240066**
		Vrsta projekta / Stage **PZI**
Projektant načrta / Designer Jurij KOLENC, u.d.i.a.		Elea iC
Odgovorni projektant načrta / Responsible Designer Špela ŠTERN, u.d.i.a.	Id. št. / ID No. ZAPS A-1816	Načrt / Design **1 ARHITEKTURA**
Projektant / Designer	Id. št. / ID No.	Št. načrta / Design No. 240066-A
Izdelovalec risbe / Draftsperson Jurij KOLENC, u.d.i.a.		Vrsta risbe / Drawing Type arhitektura
		Merilo / Scale **1:100**
Ime risbe / Drawing Title POGLEDI ZIDOV		Stanje risbe / Drawing Status
		Št. risbe / Drawing No. **3.13**
		Datum / Date MAREC 2025
		Različica / Revision

Vsebina načrta je last podjetja ELEA iC d.o.o. Vse avtorske pravice, ki niso s pogodbo prenesene na naročnika, so pridržane. Brez pisne odobritve reproducirajte ni dovoljena. The content of this drawing is a property of Elea iC d.o.o. All rights that are not transferred to the client by the contract are reserved. Any reproduction of the drawing without a written authorization is forbidden.