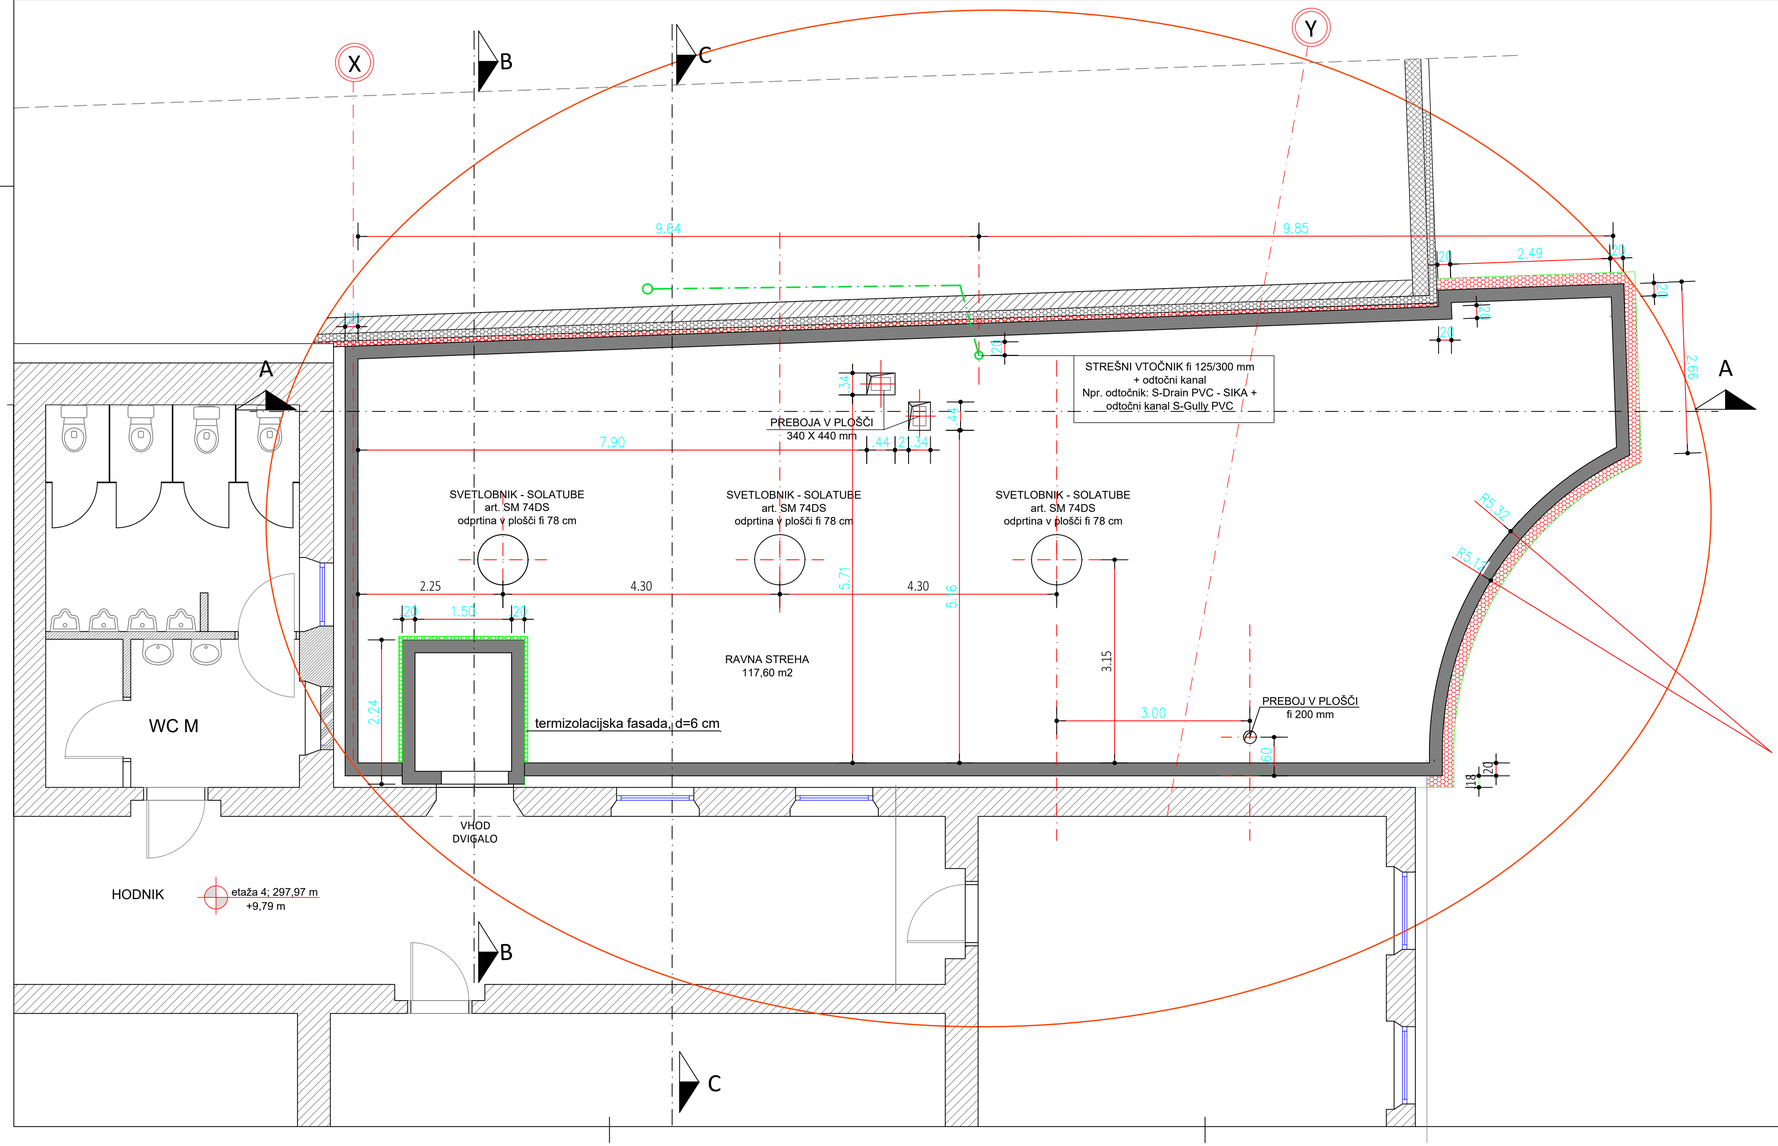


Elea iC A member of iC group

Elea iC d.o.o., Dunajska cesta 21, SI-1000 Ljubljana
T +386 (1) 474 10 00, F +386 (1) 474 10 01, info@elea.si, www.elea.si, IZS št. 0521

±0.00
288,18 m

LEGENDA

- OBJEKT TELOVADNICE -obstoječ
- GESŠ - MATIČNI OBJEKT - obstoječ
- GESŠ - novo AB konstrukcije
- GESŠ - novo mavčno kartonske konstrukcije W112 - d=15 cm
- GESŠ - novo - SIPOREX bloki D=25 cm
- GESŠ - novo - obst. zid + mineralna volna / novo

OPOMBA

Vse mere je treba preveriti na samih objektih (telovadnica, šolska stavba). Vse morebitne spremembe je treba uskladiti z arhitektom (avtorjem) in odgovornimi projektanti posameznih strok. Vse spremembe morajo biti pisno potrjene.

Objekt / Project

GESŠ Trbovlje -prizidek z zunanjim dvigalom, stopniščem in medetažo

Lokacija / Location Gimnazijska cesta 10, TRBOVLJE			
Investitor / Investor GESŠ Trbovlje, Gimnazijska c. 10, 1420 TRBOVLJE			
Naročnik / Client			
Vodja projekta / Project Leader			
Odgovorni vodja projekta / Project Manager Marijeta GOGALA, u.d.i.g.	Id. št. / ID No. IZS G-2639	Št. projekta / Project No. **240066**	Vrsta projekta / Stage **PZI**
Projektant načrta / Designer Jurij KOLENC, u.d.i.a.		Elea iC	
Odgovorni projektant načrta / Responsible Designer Špela ŠTERN, u.d.i.a.	Id. št. / ID No. ZAPS A-1816	Načrt / Design **1 ARHITEKTURA**	
Projektant / Designer	Id. št. / ID No.	Št. načrta / Design No. 240066-A	
Izdelovalec risbe / Draftsperson Jurij KOLENC, u.d.i.a.		Vrsta risbe / Drawing Type arhitektura	
		Merilo / Scale **1:50**	
Ime risbe / Drawing Title TLORIS ETAŽA +8,05 M - STREŠNA PLOŠČA S PREBOJI		Stanje risbe / Drawing Status	
		Št. risbe / Drawing No. **3.6**	
		Datum / Date MAREC 2025	Različica / Revision

Vsebina načrta je last podjetja ELEA iC d.o.o. Vse avtorske pravice, ki niso s pogodbo prenesene na naročnika, so pridržane. Brez pisne odobritve reprodukcija ni dovoljena. The content of this drawing is a property of Elea iC d.o.o. All rights that are not transferred to the client by the contract are reserved. Any reproduction of the drawing without a written authorization is forbidden.