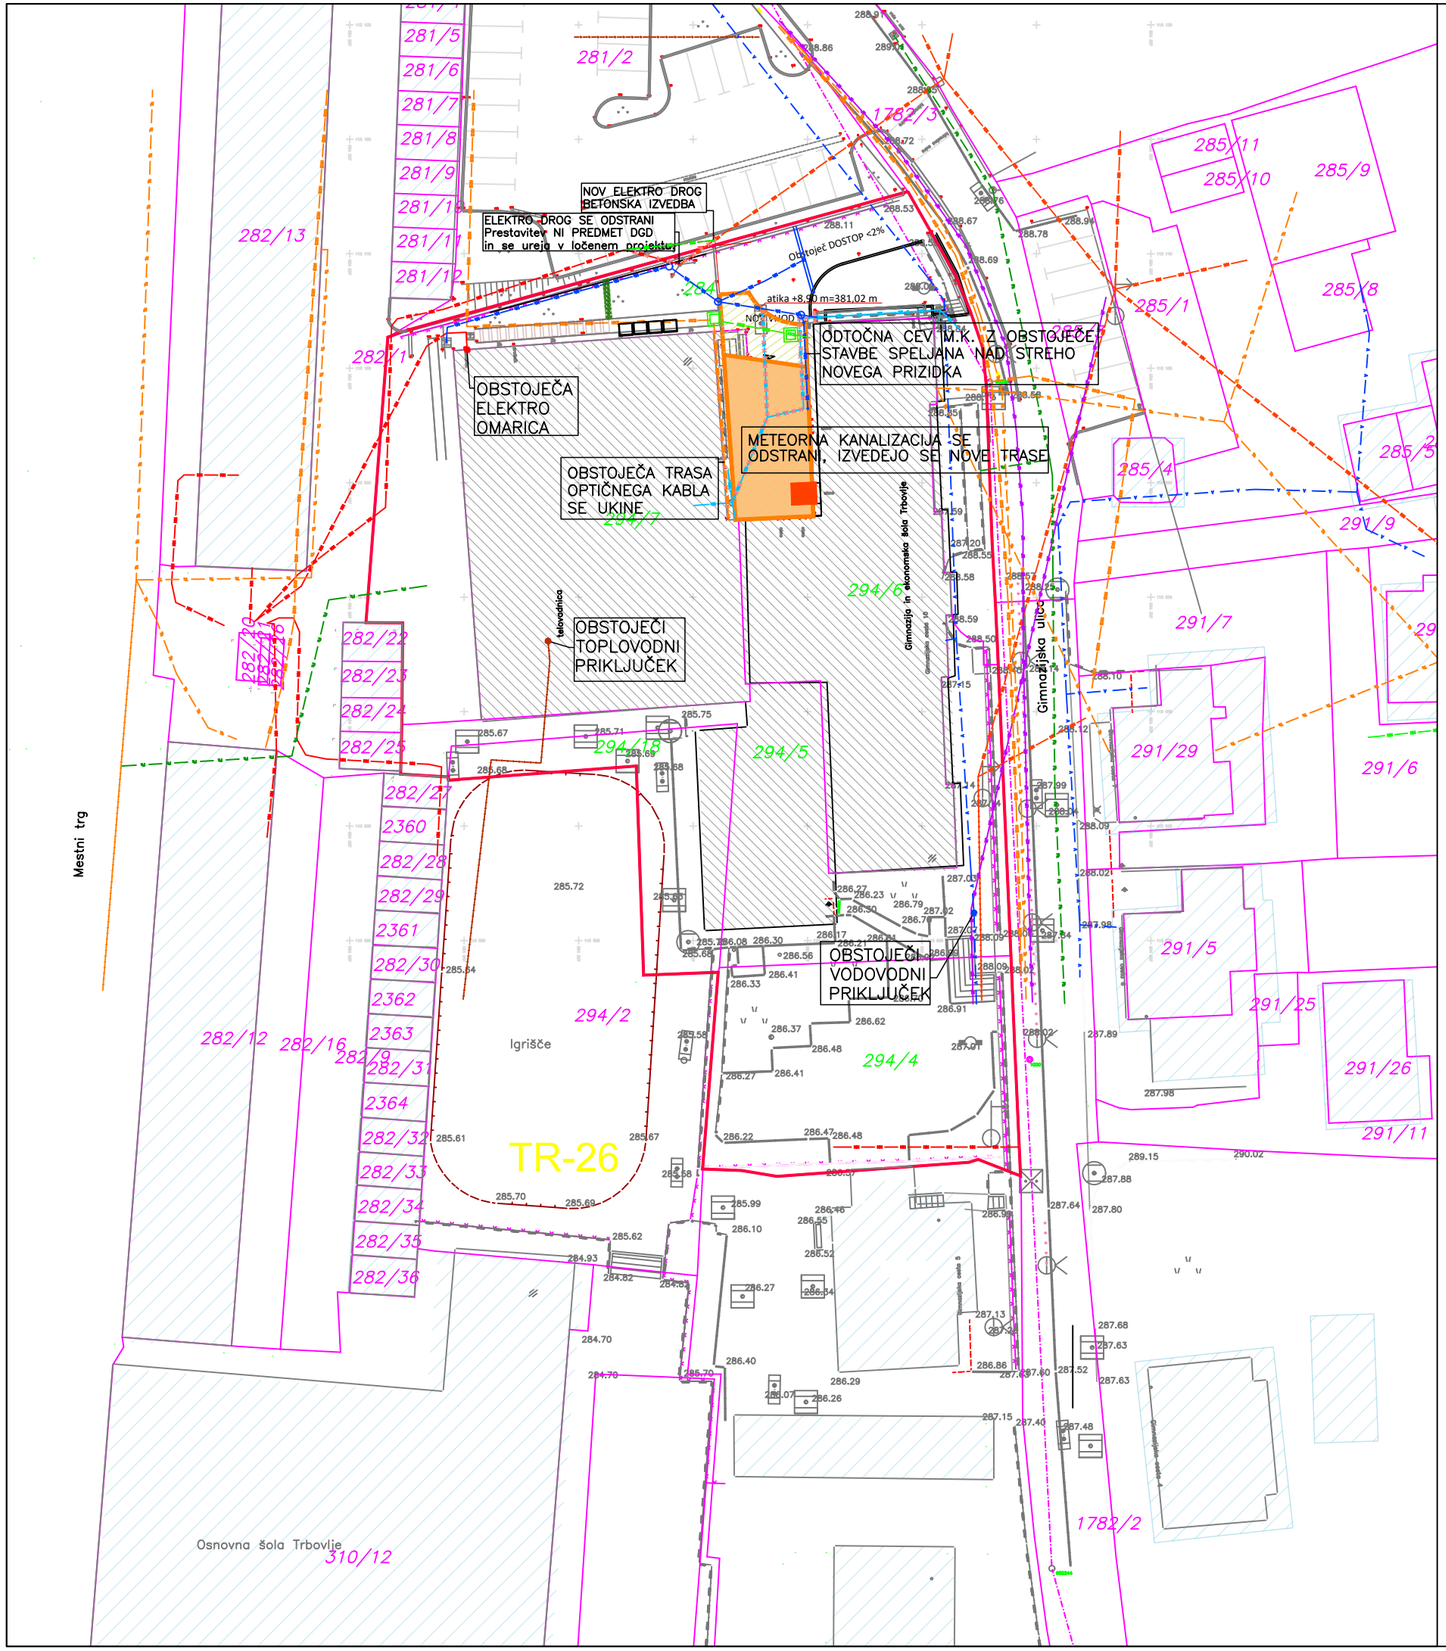


Elea iC, projektiranje in svetovanje, d.o.o. I Dunajska cesta 21, 1000 Ljubljana, Slovenija I T + 386 1 474 10 10, info@elea.si

LEGENDA:

- PARCELNE MEJE
- GRADBENA PARCELA
- ENOTA UREJANJA PROSTORA
- OBSTOJEČI OBJEKTI
- 226/2 PARCELE POSEGA
- GESŠ TRBOVLJE
- NOVOGRADNJA - STIK Z ZEMLJIŠČEM
- NOVOGRADNJA - STREHA

GOSPODARSKA JAVNA INFRASTRUKTURA

- JAVNE CESTE
- JAVNA RAZSVETLJAVA
- TELEKOMUNIKACIJSKI VOD
- ELEKTROVOD
- VODOVOD
- VROČEVOD
- METEORNA KANALIZACIJA
- MEŠANA KANALIZACIJA

- INTERNA METEORNA KANALIZACIJA
- ELEKTRO TRASA NN PODZEMNI VOD ni predmet tega projekta
- TELEKOMUNIKACIJE ARNES
- pas prodca za ponikanje š=50cm, pod prodcom obstoječe nasutje gramoza

288,18 m = ±0.00

Objekt

GESŠ Trbovlje -prizidek z zunanjim dvigalom, stopniščem in medetažo

Investitor
GESŠ Trbovlje, Gimnazijska c. 10, 1420 TRBOVLJE

Vodja projektiranja
Andrej Pogačnik, univ.dipl. inž. grad. — IZS G-0187

Pooblaščeni arhitekt
Špela Štern, univ.dipl.inž.arh. — ZAPS PA 1816

Izdelovalec risbe	Št. projekta	Vrsta projekta
Tjaša Velkavrh, abs. mag. urb.	240066	PZI

Ime risbe
Prikaz komunalne oskrbe objekta in priključevanje objekta na gospodarsko javno infrastrukturo ter zaščite in prestavitev komunalnih vodov

Vrsta risbe	Merilo	Datum
Zbirni načrt - lokacijski prikazi	1:500	marec 2025

Št. risbe	Različica	Stanje risbe
4.3		