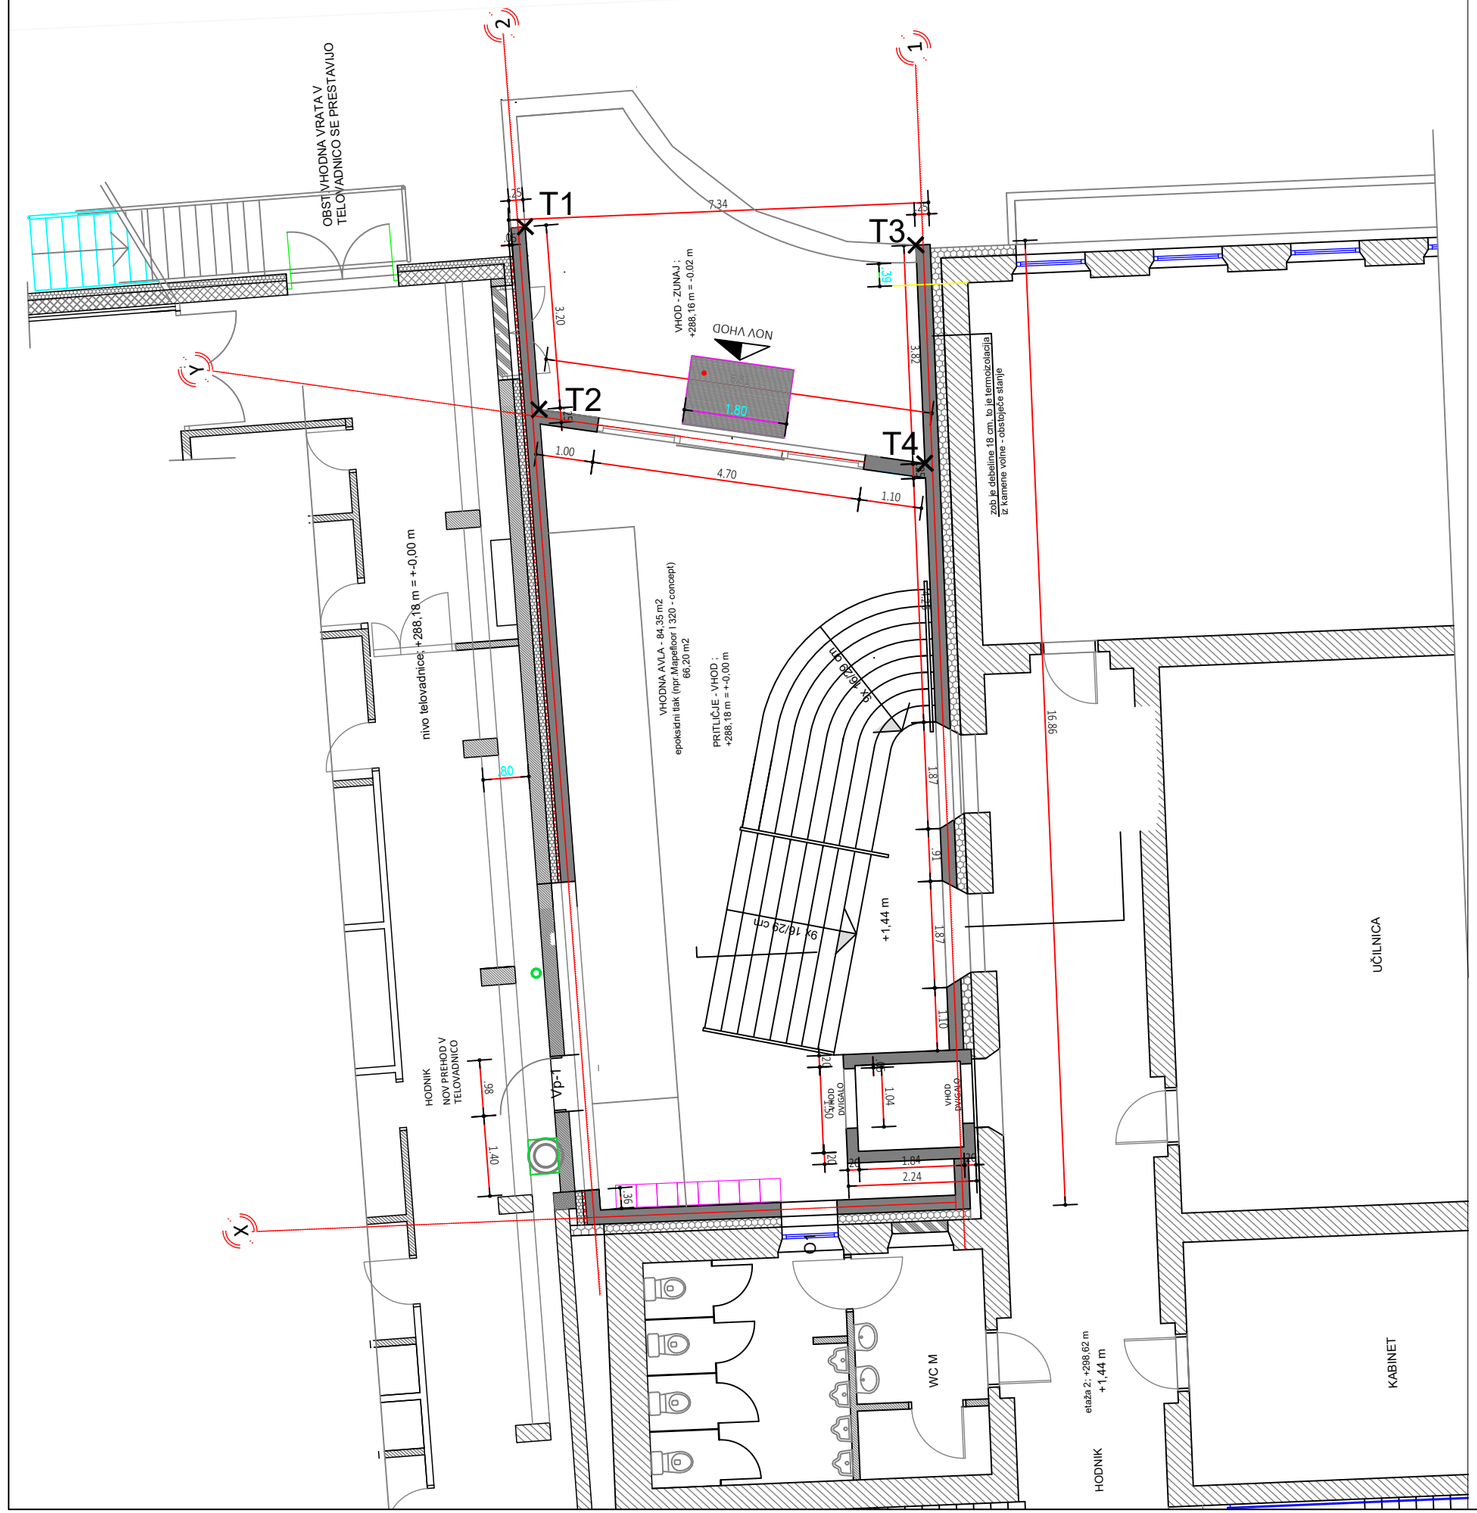


Elea iC, projektiranje in svetovanje, d.o.o. I Dunajska cesta 21, 1000 Ljubljana, Slovenija I T + 386 1 474 10 10, info@elea.si

KOORDINATE ZAKOLIČBENIH TOČK

T1	504269.21	113109.24
T2	504269.46	113106.05
T3	504276.04	113108.92
T4	504276.20	113105.11

OPOMBA:

PRI UVEDBI V DELO IN ZAKOLIČBI OBJEKTA JE OBVEZNA PRISOTNOST PROJEKTANTA.

PODANE ZAKOLIČBENE TOČKE PREDSTAVLJAJO FIKSNO IZHODIŠČE NA TERENU.

PRI GRADNJI JE POTREBNO UPOŠTEVATI VSE MERE IZ NAČRTOV ARHITEKTURE. VSE MERE IZ NAČRTA ARHITEKTURE JE POTREBNO PREVERITI NA OBJEKTU. UGOTOVLJENA ODSTOPANJA JE POTREBNO PISNO DOKUMENTIRATI IN USKLADITI S PROJEKTANTOM.

288,18 m = ±0.00

Objekt

GESŠ Trbovlje -prizidek z zunanjim dvigalom, stopniščem in medetažo

Investitor
GESŠ Trbovlje, Gimnazijska c. 10, 1420 TRBOVLJE

Vodja projektiranja
Andrej Pogačnik, univ.dipl. inž. grad. — IZS G-0187

Pooblaščeni arhitekt
Špela Štern, univ.dipl.inž.arh. — ZAPS PA 1816

Izdelovalec risbe	Št. projekta	Vrsta projekta
Jurij KOLENC, u.d.i.a.	240066	PZI

Ime risbe
Prikaz elementov zakoličbe

Vrsta risbe	Merilo	Datum
Zbirni načrt - lokacijski prikazi	1:100	marec 2025

Št. risbe	Različica	Stanje risbe
4.4		