DELOVNA POVRŠINA

DELOVNA POVRŠINA

OBRAVNAVAN DEL OBJEKTA

OBSTOJEČI DEL OBJEKTA

(R)EW 60

ELEKTRO DROG SE ODSTRANI, TRASA NN KABLA SE IZVEDE V PODZEMNI IZVEDBI

NOV ELEKTRO DROG BETONSKA IZVEDBA

PAS PRODCA ZA PONIKANJE Ø=50 cm, BOD PRODOREM DIST. MASUTLJ. GRAMOZA

ODTOČNA CEV MAK. Z OBSTOJEČE STAVBE SPELJANA NAD STREHO NOVEGA PRIZIDKA

GIMNAZIJA
Gimnazijska c. 10

OBSTOJEČA TRASA OPTIČNEGA KABLA SE UKINE

TOPLOVODNI PRIKLJUČEK toplotna postaja za GESŠ

VODOVODNI PRIKLJUČEK


282/17 281/3 281/4 281/5 281/6 281/7 281/8 281/9 281/10 281/11 281/12 281/2 282/13 282/11 282/22 282/23 282/24 282/25 282/27 2360 282/28 282/29 2361 282/30 2362 2363 282/31 2364 282/32 282/33 282/12 282/16 282/9 294/7 294/6 294/18 294/5 294/2 178/3 285/11 285/10 285/9 285/1 285/8 285/2 285/7 285/5 285/6 285/4 291/9 291/7 291/28 291/8 291/29 291/6 291/10

LEGENDA

	OBSTOJEČI NADZEMNI HIDRANT		INTERVENCIJSKA POT ZA GASILCE
	OBSTOJEČI PODZEMNI HIDRANT	DELOVNA POVRŠINA	DELOVNA POVRŠINA ZA GASILCE
			POŽARNA ODPORNOST 60 MINUT

Projektant:	CIP d.o.o. Naselje Aleša Kaple 12, 1430 Hrastnik		Investitor: Gimnazija in ekonomska srednja šola TRBOVLJE Gimnazijska cesta 10, 1420 Trbovlje
	Ime priimek:	Podpis:	IZS:
Odgovorni projektant:	G. Šuligoj, u.d.i.g.	Šuligoj	PI PV0797
Identifikacijska označba projekta: 240066		Vsebina risbe: SITUACIJA	Načrt: NAČRT POŽARNE VARNOSTI
Vrsta projekta: PZI	Št. načrta: NPV. 2272/2025	Označba risbe: 1	Merilo: 1:400 / Datum: februar 2025

Objekt:
GESŠ TRBOVLJE - prizidek z zunanjim dvigalom, stopniščem in medetažo

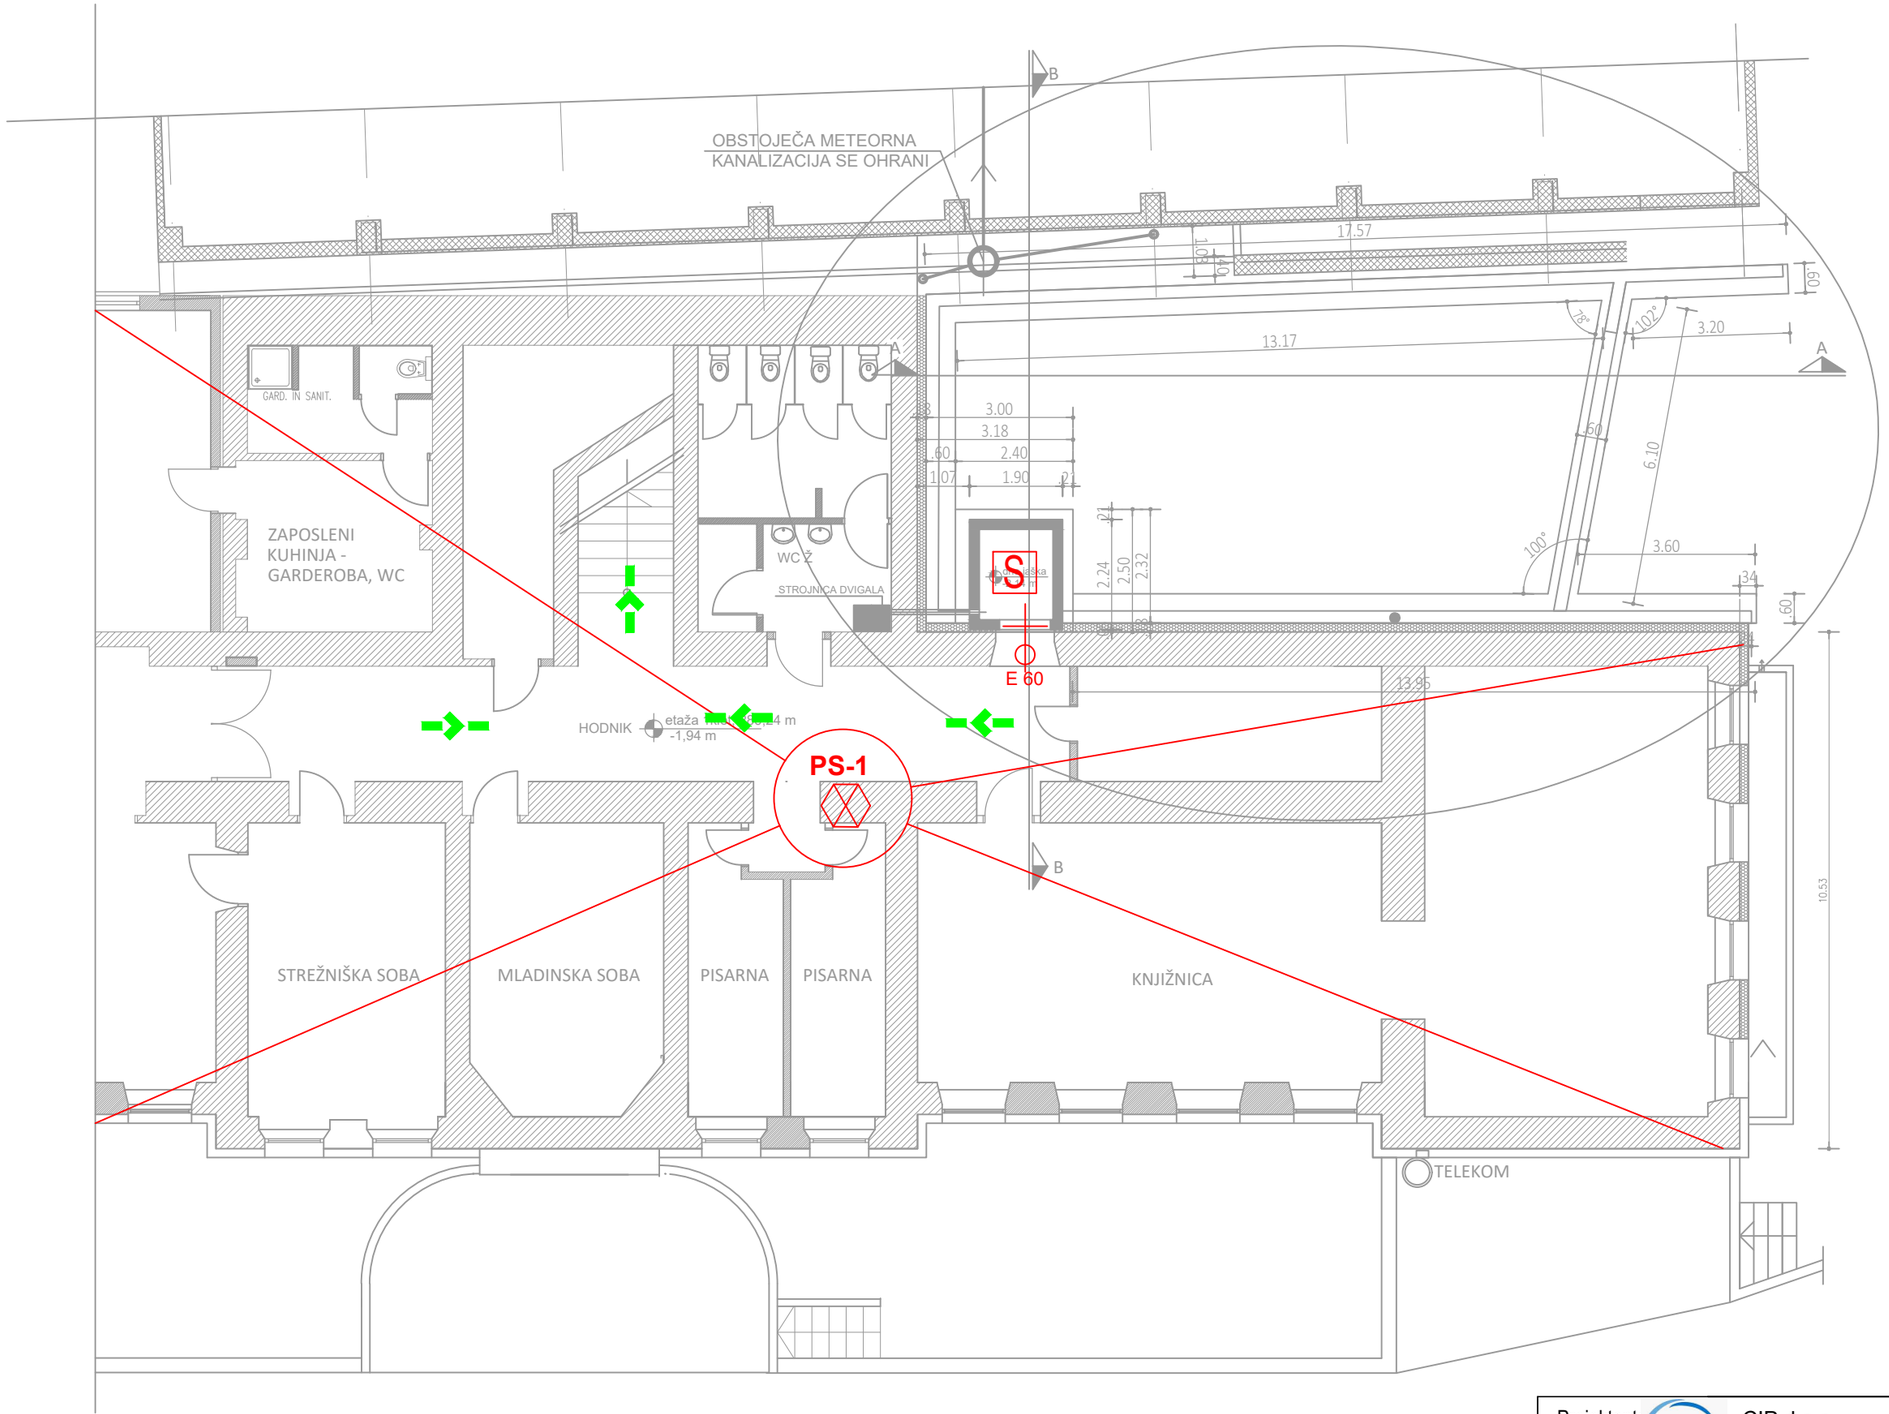

LEGENDA

PS	POŽARNI SEKTOR		SMER EVAKUACIJE
	POŽARNA VRATA 60 MIN	S	SISTEM ODKRIVANJA IN JAVLJANJA POŽARA
			VARNOSTNA RAZSVETLJAVA

Projektant:	CIP d.o.o. Naselje Aleša Kaple 12, 1430 Hrastnik		Investitor: Gimnazija in ekonomska srednja šola TRBOVLJE Gimnazijska cesta 10, 1420 Trbovlje
	Ime priimek:	Podpis:	IZS:
Odgovorni projektant:	G. Šuligoj, u.d.i.g.		PI PV0797
Objekt:	GESŠ TRBOVLJE - prizidek z zunanjim dvigalom, stopniščem in medetažo		
Identifikacijska označba projekta:	240066	Vsebina risbe:	KLET
Načrt:	NAČRT POŽARNE VARNOSTI		
Vrsta projekta:	PZI	Št. načrta:	NPV. 2272/2025
Označba risbe:	2	Merilo:	1:125
Datum:	februar 2025		

fasada min. A2-s1,d0

ODPRTINA ZA DOVOD SVEŽEGA ZRAKA ZA ODVOD DIMA IN TOPLOTE
POTREBNO ZAGOTOVITI DOVODNE ODPRTINE POVRŠINE 10,3 M2 OZIROMA
ZAGOTOVITI DODATNE DOVODNE ODPRTINE ZA ODVOD DIMA IN TOPLOTE

PS-2

OBSTOJEČA POŽARNA VRATA

EI 30-C

(R)EI 60

(R)EI 60

EI 60-C

(R)EI 60

fasada min. A2-s1,d0

EN 1125

POŽARNO STOPNIŠČE

nivo telovadnice; 288,18 m
0,00 m

HODNIK
NOV PREHOD V
TELOVADNICO

VHOD
TELOVADNICA

STOPNIŠČE

WC M

STOPNIŠČE JE MONTAŽNO - BRUŠEN BETON

VHODNA AVLA
brušen teraco
84,55 m2

PRITLIČJE - VHOD :
288,18 m = 0,00 m

VHOD - ZUNAJ :
288,16 m = -0.02 m

NOV VHOD

S

PS-1

etaža 3 289,62 m = +1,44 m

zob je debeline 18 cm, to je termoizolacija iz kamene volne - obstoječe stanje

HODNIK

KABINET

KABINET

UČILNICA

UČILNICA

CO2 5

VHOD

A

B

B

LEGENDA

PS	POŽARNI SEKTOR		SMER EVAKUACIJE
	NEGORLJIVA FASADA min. A2-s1,d0		IZHOD IZ OBJEKTA
	POŽARNA ODPORNOST 60 MINUT	S	SISTEM ODKRIVANJA IN JAVLJANJA POŽARA
	POŽARNA VRATA 30 MIN (C-samozapiralo)		VARNOSTNA RAZSVETLJAVA
	POŽARNA VRATA 60 MIN		NOV ROČNI JAVLJALNIK POŽARA
	POŽARNA VRATA 60 MIN (C-samozapiralo)		OBSTOJEČI GASILNI APARAT NA PRAH - 6 kg
EN 1125	IZHOD OB PANIKI PO EN 1125		NOVI GASILNI APARAT NA PRAH - 6 kg
	OBSTOJEČI NOTRANJI HIDRANT	CO2 5	OBSTOJEČI GASILNI APARAT NA CO_2 - 5 kg

Projektant:
CIP d.o.o.
Naselje Aleša Kaple 12,
1430 Hrastnik


Investitor:
Gimnazija in ekonomska srednja šola TRBOVLJE
Gimnazijska cesta 10, 1420 Trbovlje

	Ime priimek:	Podpis:	IZS:
Odgovorni projektant:	G. Šuligoj, u.d.i.g.	Šuligoj	PI PV0797

Objekt:
GESŠ TRBOVLJE - prizidek z zunanjim dvigalom, stopniščem in medetažo

Identifikacijska označba projekta:	Vsebina risbe:	Načrt:
240066	PRITLIČJE	NAČRT POŽARNE VARNOSTI

Vrsta projekta:	Št. načrta:	Označba risbe:	Merilo:	Datum:
PZI	NPV. 2272/2025	3	1:125	februar 2025

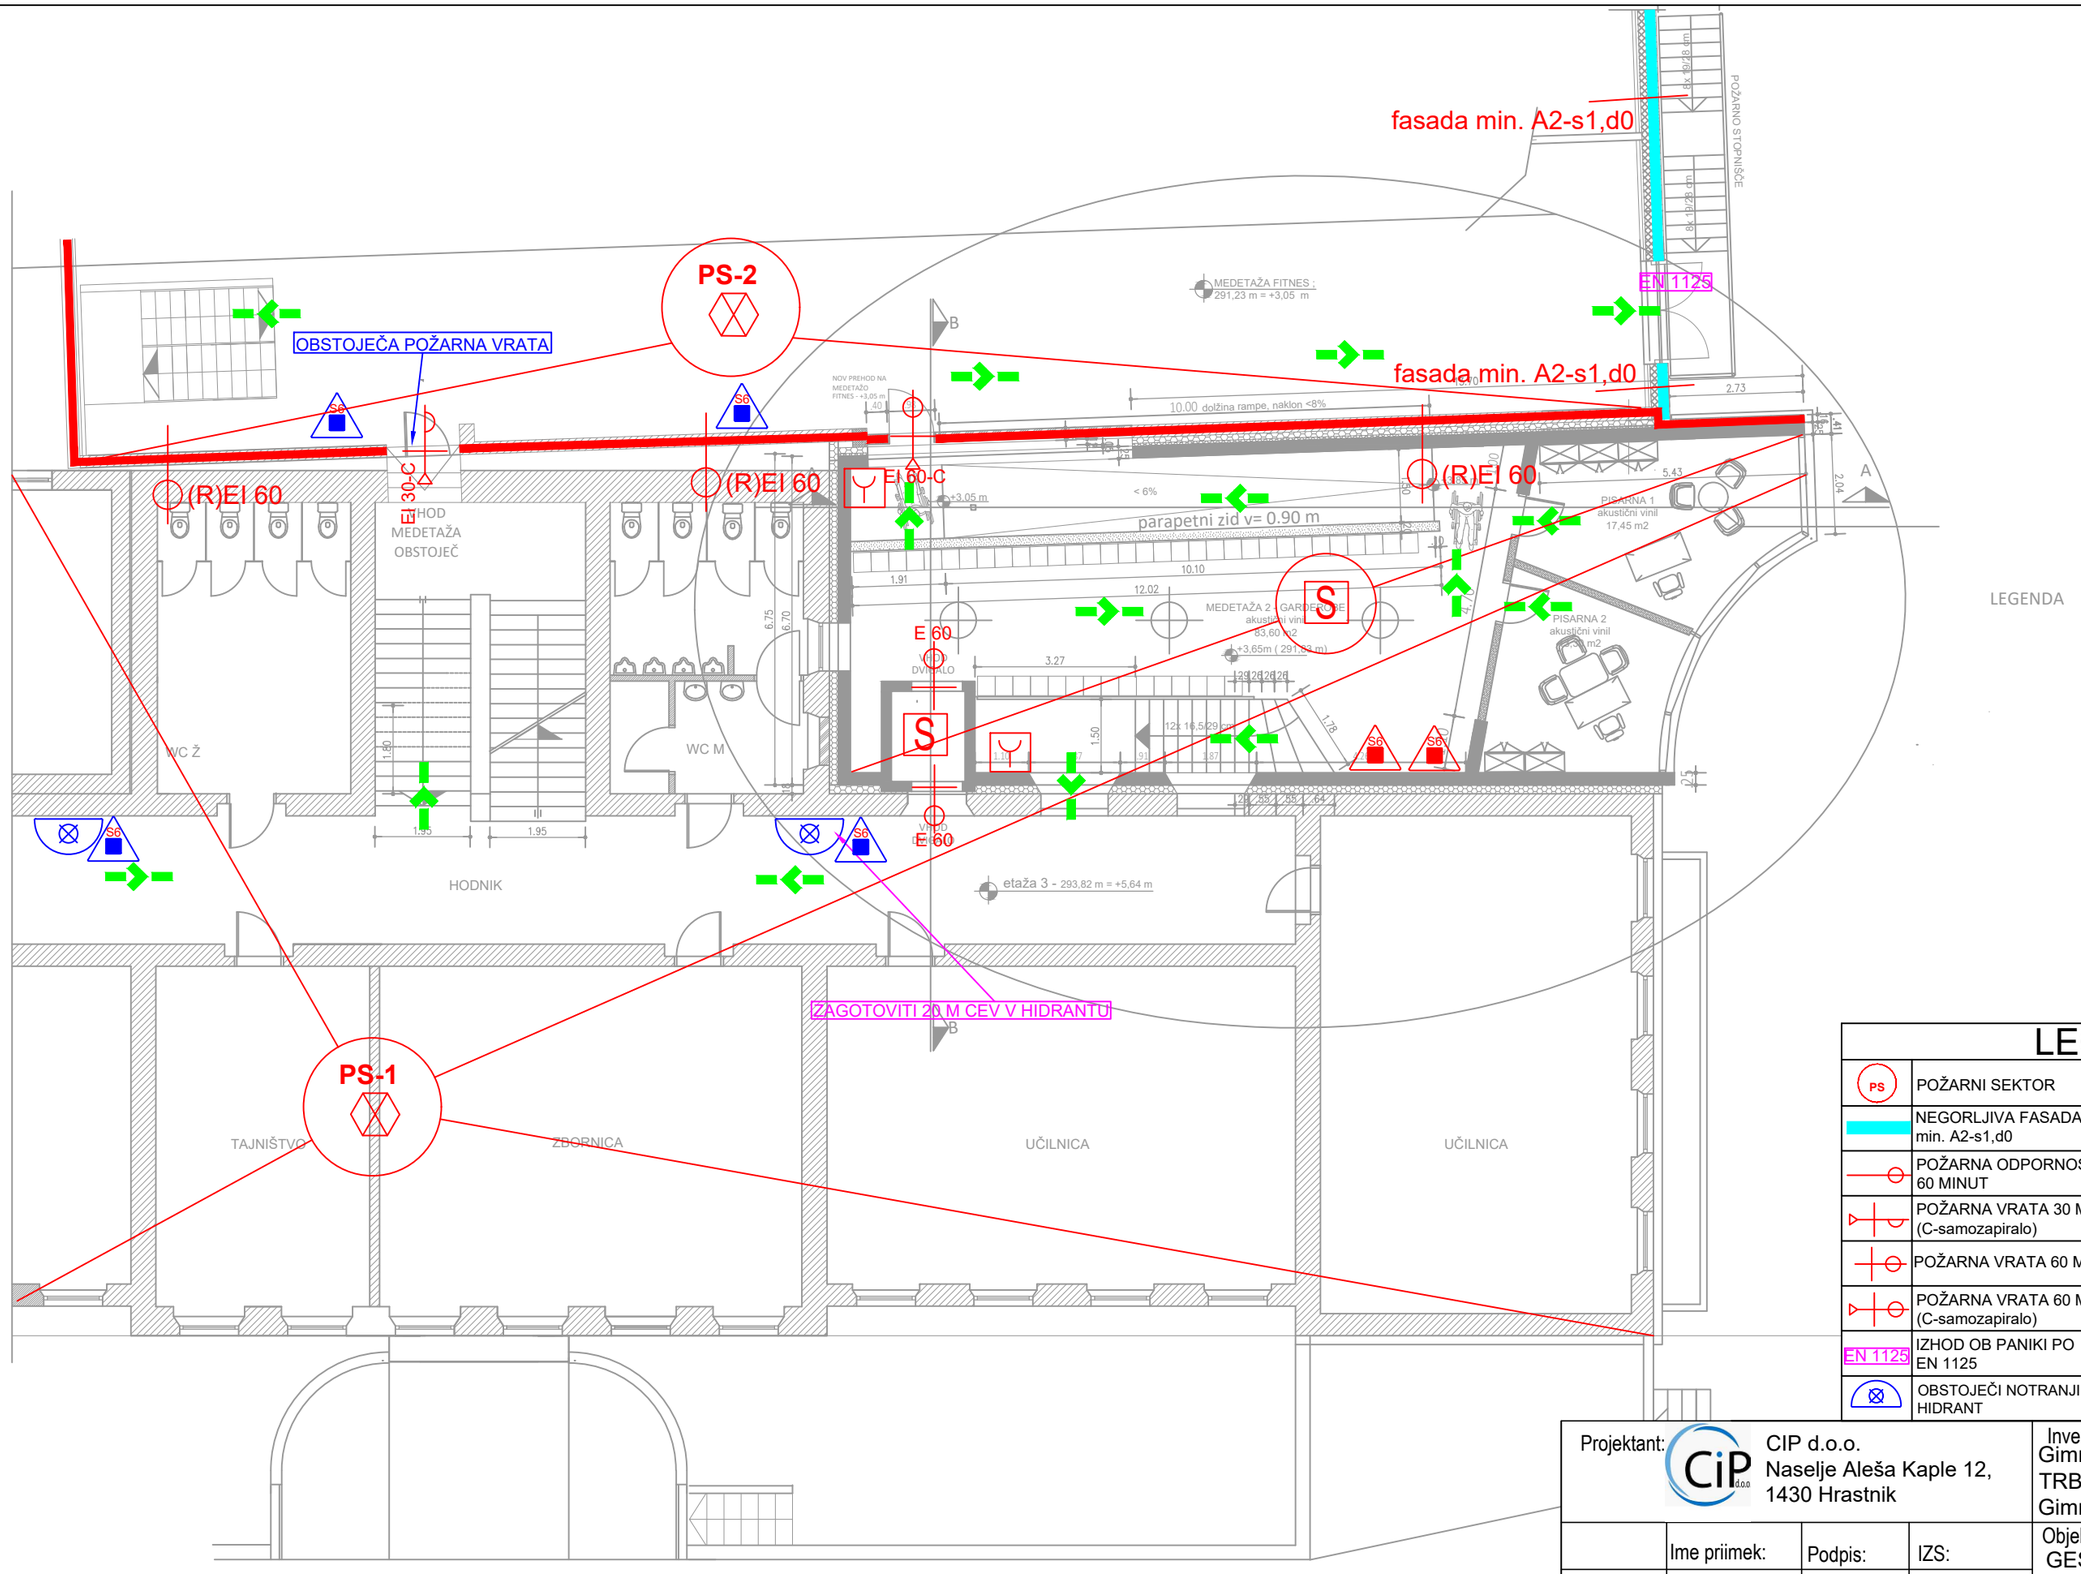


LEGENDA

PS	POŽARNI SEKTOR		SMER EVAKUACIJE
	NEGORLJIVA FASADA min. A2-s1,d0		IZHOD IZ OBJEKTA
	POŽARNA ODPORNOST 60 MINUT	S	SISTEM ODKRIVANJA IN JAVLJANJA POŽARA
	POŽARNA VRATA 30 MIN (C-samozapiralo)		VARNOSTNA RAZSVETLJAVA
	POŽARNA VRATA 60 MIN		NOV ROČNI JAVLJALNIK POŽARA
	POŽARNA VRATA 60 MIN (C-samozapiralo)		OBSTOJEČI GASILNI APARAT NA PRAH - 6 kg
EN 1125	IZHOD OB PANIKI PO EN 1125		NOVI GASILNI APARAT NA PRAH - 6 kg
	OBSTOJEČI NOTRANJI HIDRANT		

Projektant: CIP d.o.o. Naselje Aleša Kaple 12, 1430 Hrastnik			Investitor: Gimnazija in ekonomska srednja šola TRBOVLJE Gimnazijska cesta 10, 1420 Trbovlje
	Ime priimek:	Podpis:	IZS:
Odgovorni projektant:	G. Šuligoj, u.d.i.g.		PI PV0797
Identifikacijska označba projekta: 240066		Vsebina risbe: MEDETAŽA	Načrt: NAČRT POŽARNE VARNOSTI
Vrsta projekta: PZI	Št. načrta: NPV. 2272/2025	Označba risbe: 4	Merilo: 1:125 / Datum: februar 2025

Objekt: GESŠ TRBOVLJE - prizidek z zunanjim dvigalom, stopniščem in medetažo

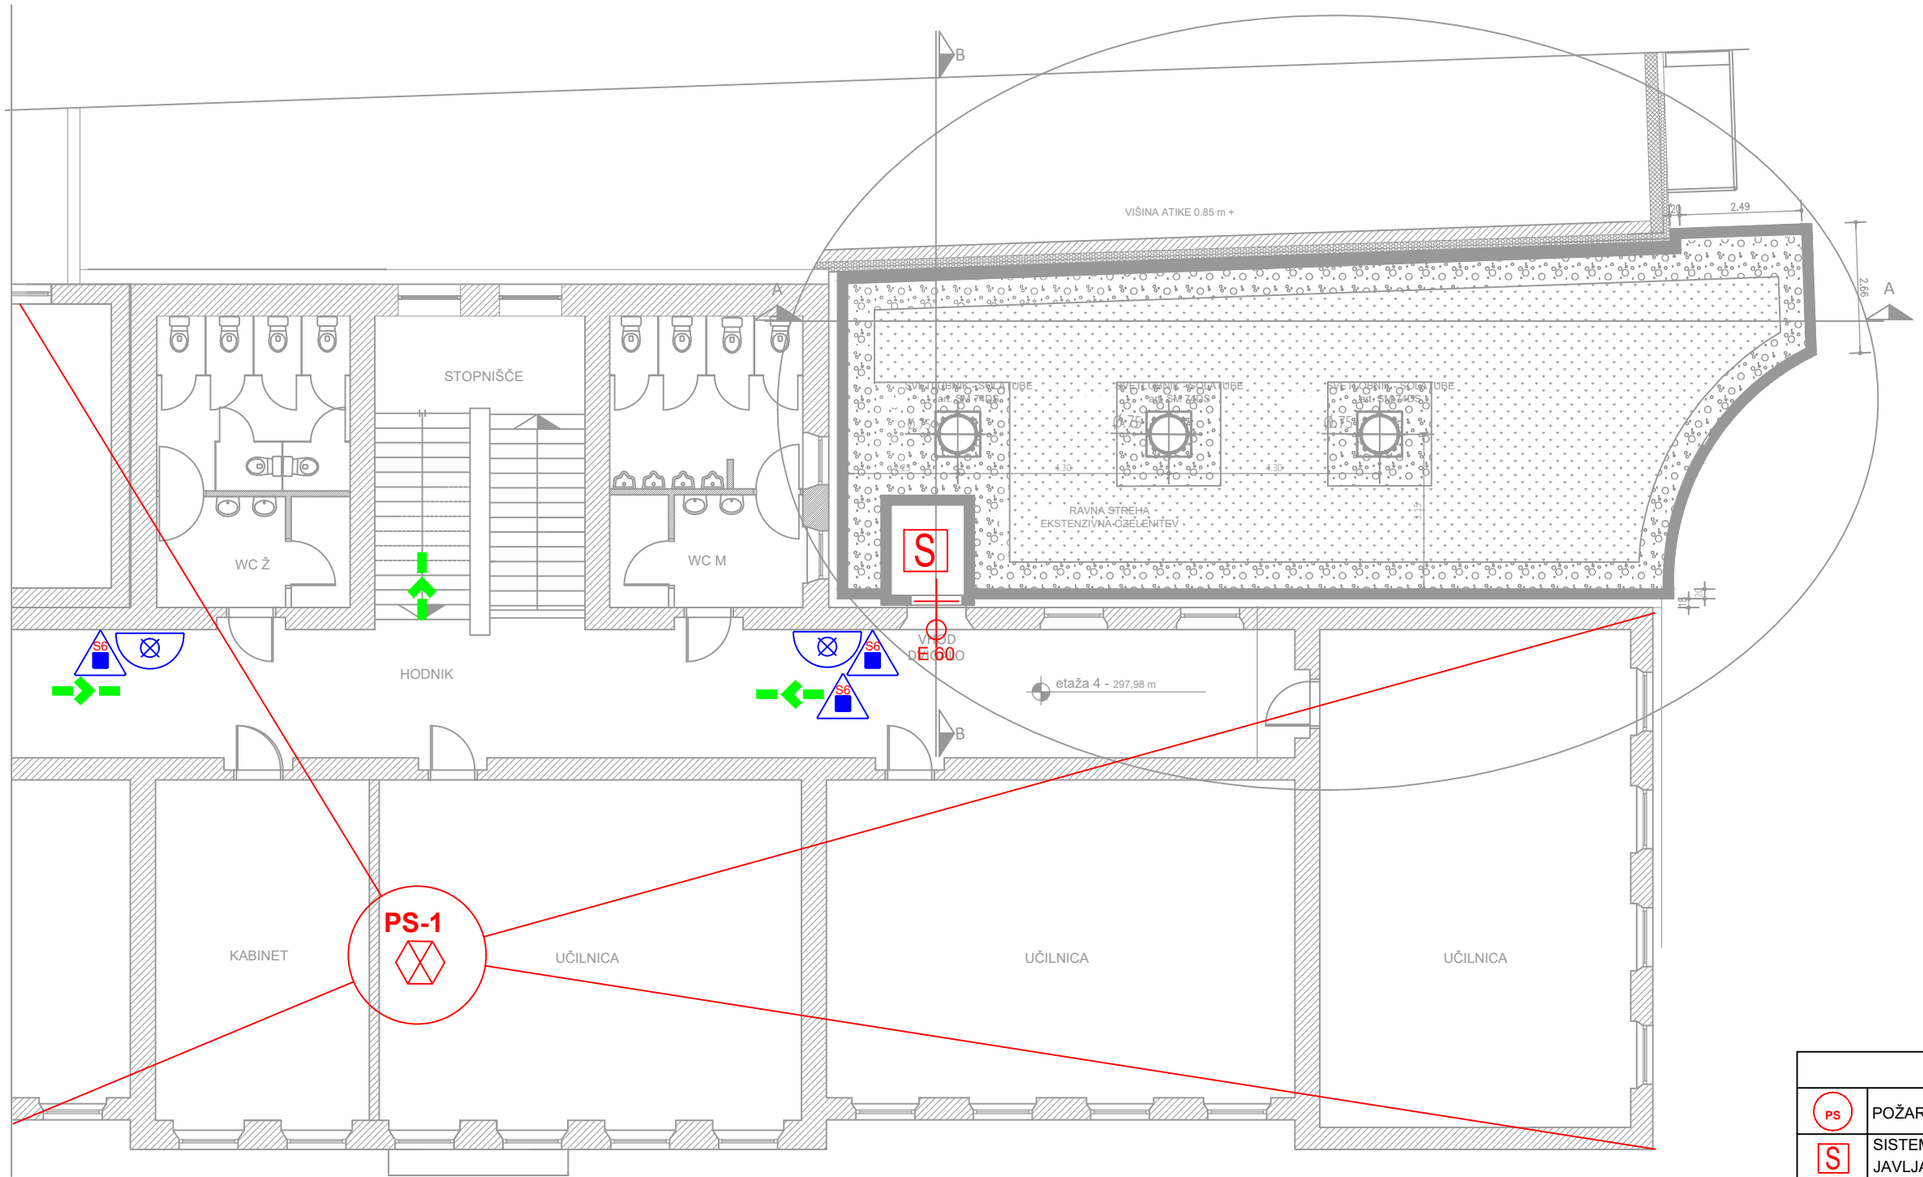

LEGENDA

PS	POŽARNI SEKTOR		SMER EVAKUACIJE
S	SISTEM ODKRIVANJA IN JAVLJANJA POŽARA		IZHOD IZ OBJEKTA
	VARNOSTNA RAZSVETLJAVA		OBSTOJEČI GASILNI APARAT NA PRAH - 6 kg
	POŽARNA VRATA 60 MIN		OBSTOJEČI NOTRANJI HIDRANT

Projektant: CIP d.o.o. Naselje Aleša Kaple 12, 1430 Hrastnik			Investitor: Gimnazija in ekonomska srednja šola TRBOVLJE Gimnazijska cesta 10, 1420 Trbovlje
	Ime priimek:	Podpis:	IZS:
Odgovorni projektant:	G. Šuligoj, u.d.i.g.	Šuligoj	PI PV0797
Identifikacijska označba projekta: 240066		Vsebina risbe: STREHA	Načrt: NAČRT POŽARNE VARNOSTI
Vrsta projekta: PZI	Št. načrta: NPV. 2272/2025	Označba risbe: 4	Merilo: 1:125 / Datum: februar 2025

Objekt: GESŠ TRBOVLJE - prizidek z zunanjim dvigalom, stopniščem in medetažo