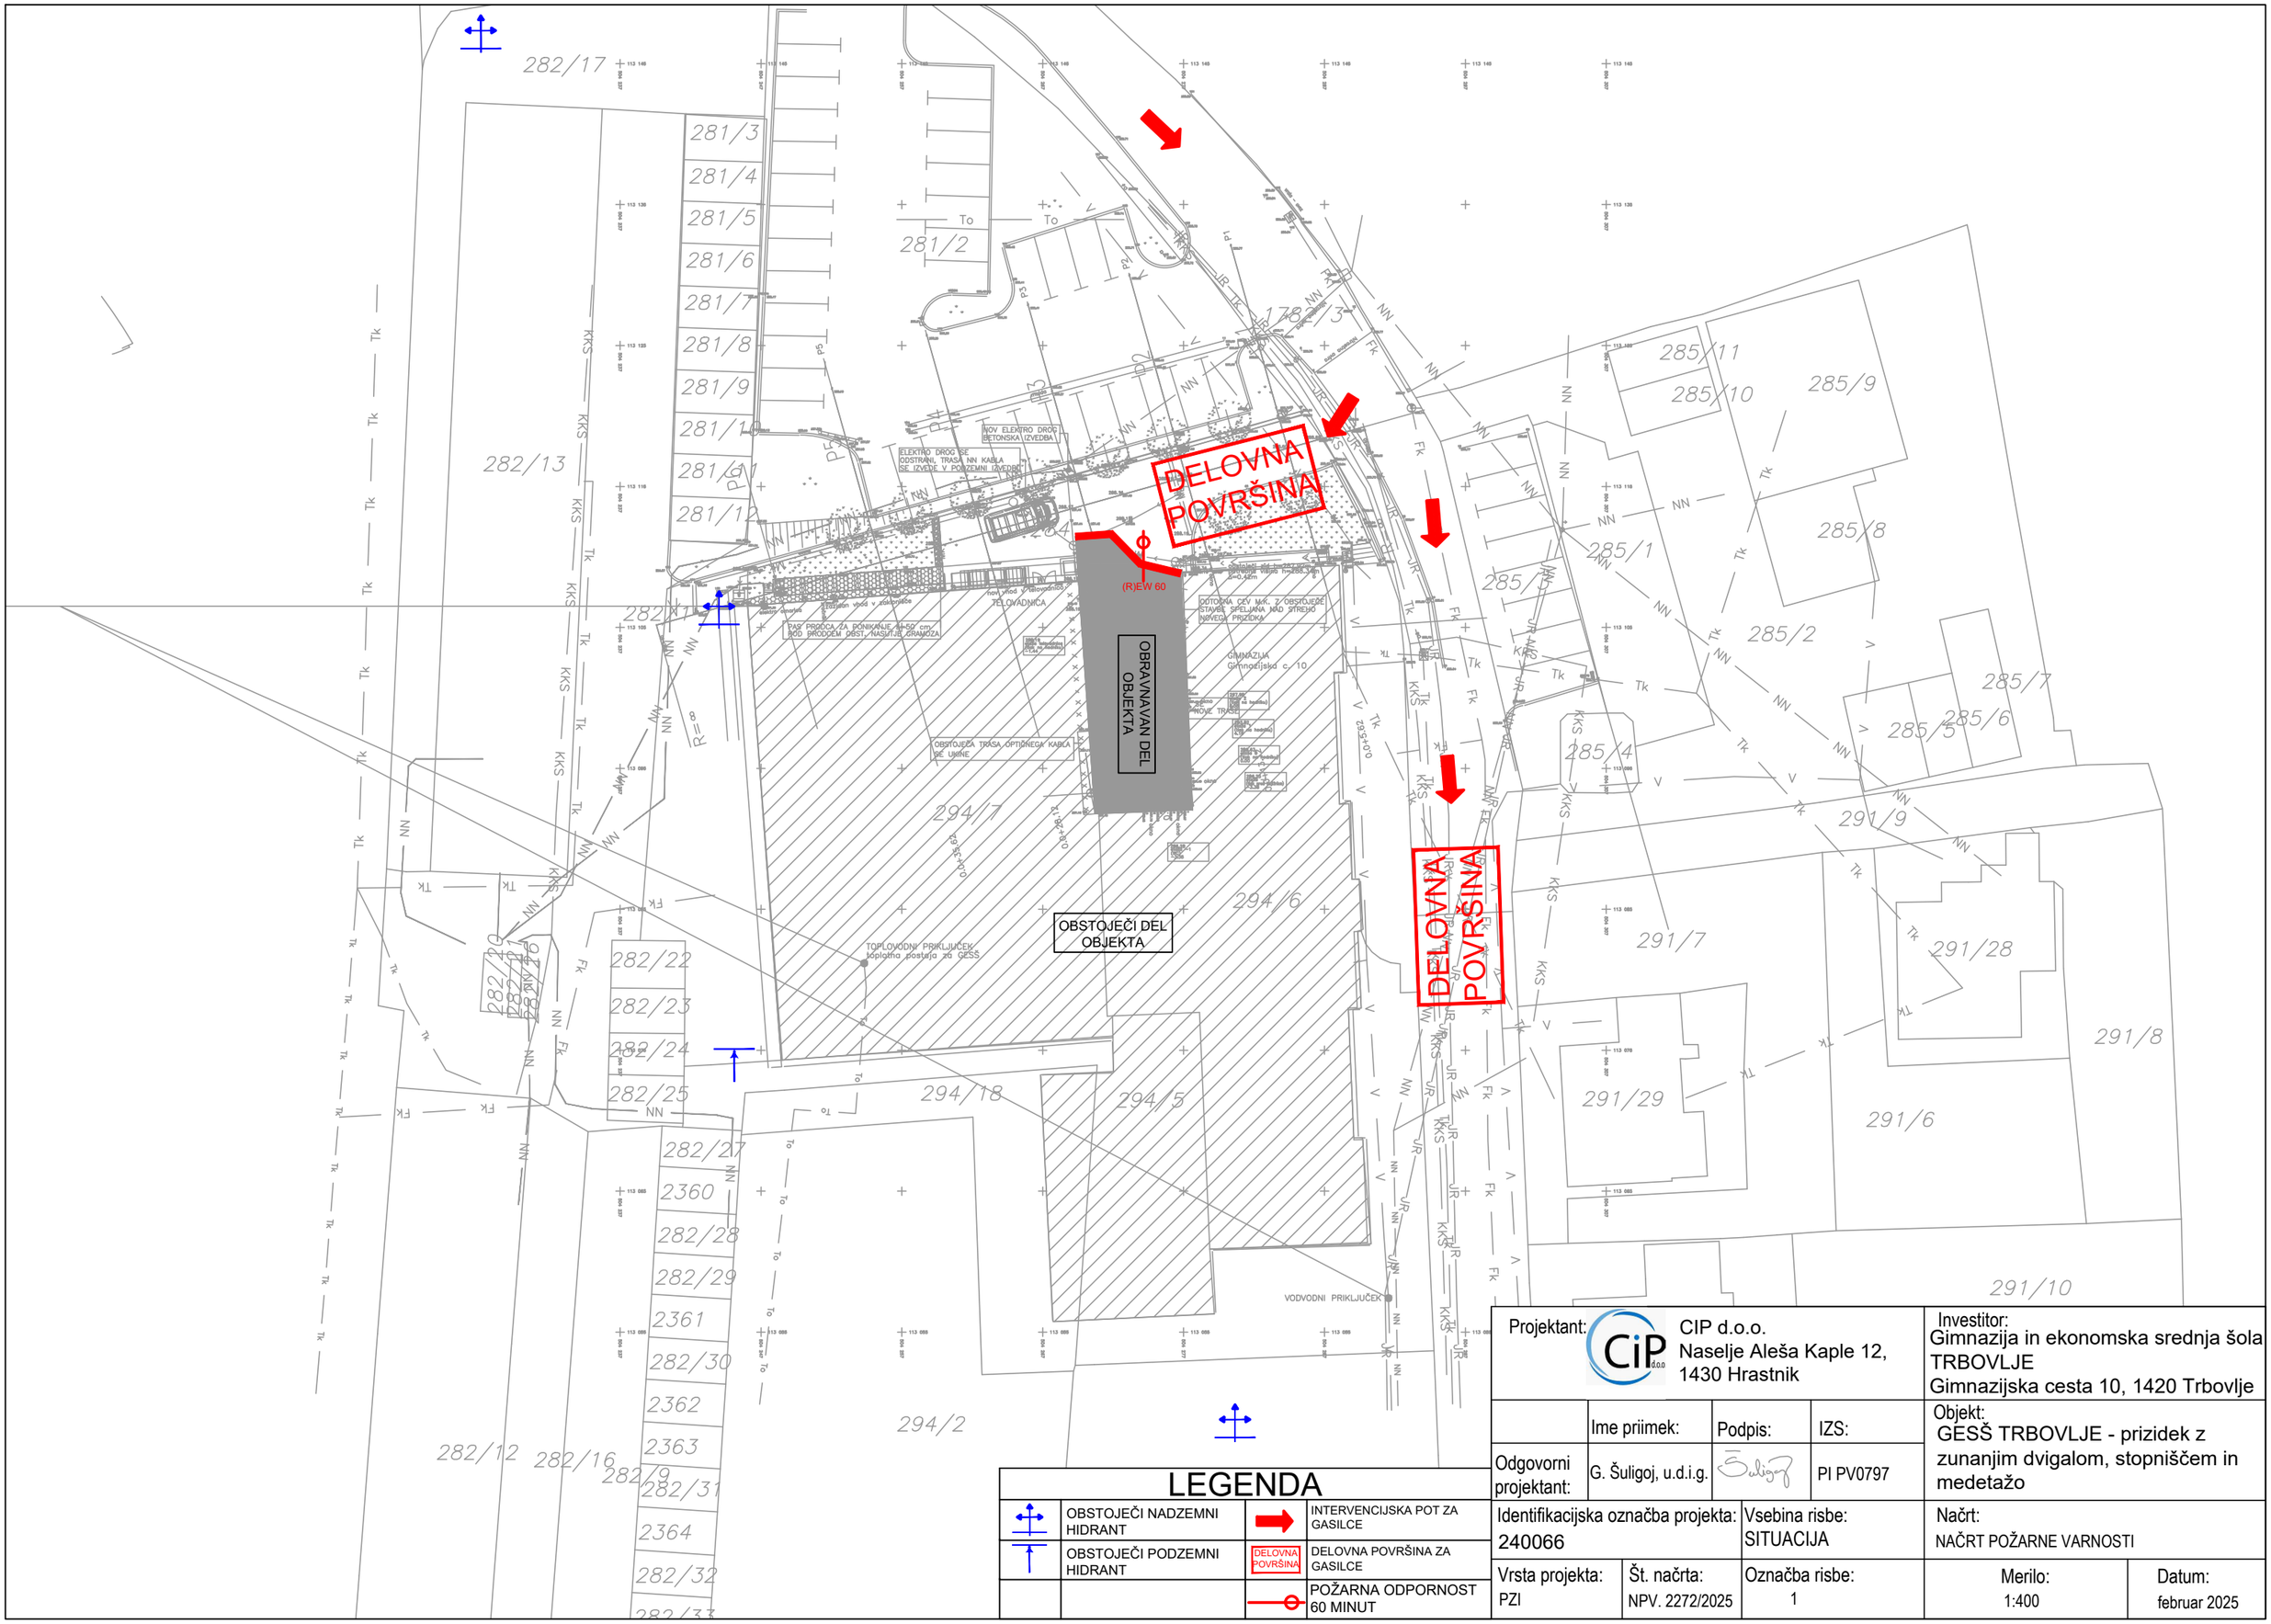



LEGENDA

	OBSTOJEČI NADZEMNI HIDRANT		INTERVENCIJSKA POT ZA GASILCE
	OBSTOJEČI PODZEMNI HIDRANT	DELOVNA POVRŠINA	DELOVNA POVRŠINA ZA GASILCE
			POŽARNA ODPORNOST 60 MINUT

Projektant:	CIP d.o.o. Naselje Aleša Kaple 12, 1430 Hrastnik		Investitor: Gimnazija in ekonomska srednja šola TRBOVLJE Gimnazijska cesta 10, 1420 Trbovlje
	Ime priimek:	Podpis:	IZS:
Odgovorni projektant:	G. Šuligoj, u.d.i.g.	Šuligoj	PI PV0797

Identifikacijska označba projekta: 240066		Vsebina risbe: SITUACIJA	Načrt: NAČRT POŽARNE VARNOSTI
Vrsta projekta: PZI	Št. načrta: NPV. 2272/2025	Označba risbe: 1	Merilo: 1:400 / Datum: februar 2025


Objekt:
GESŠ TRBOVLJE - prizidek z zunanjim dvigalom, stopniščem in medetažo

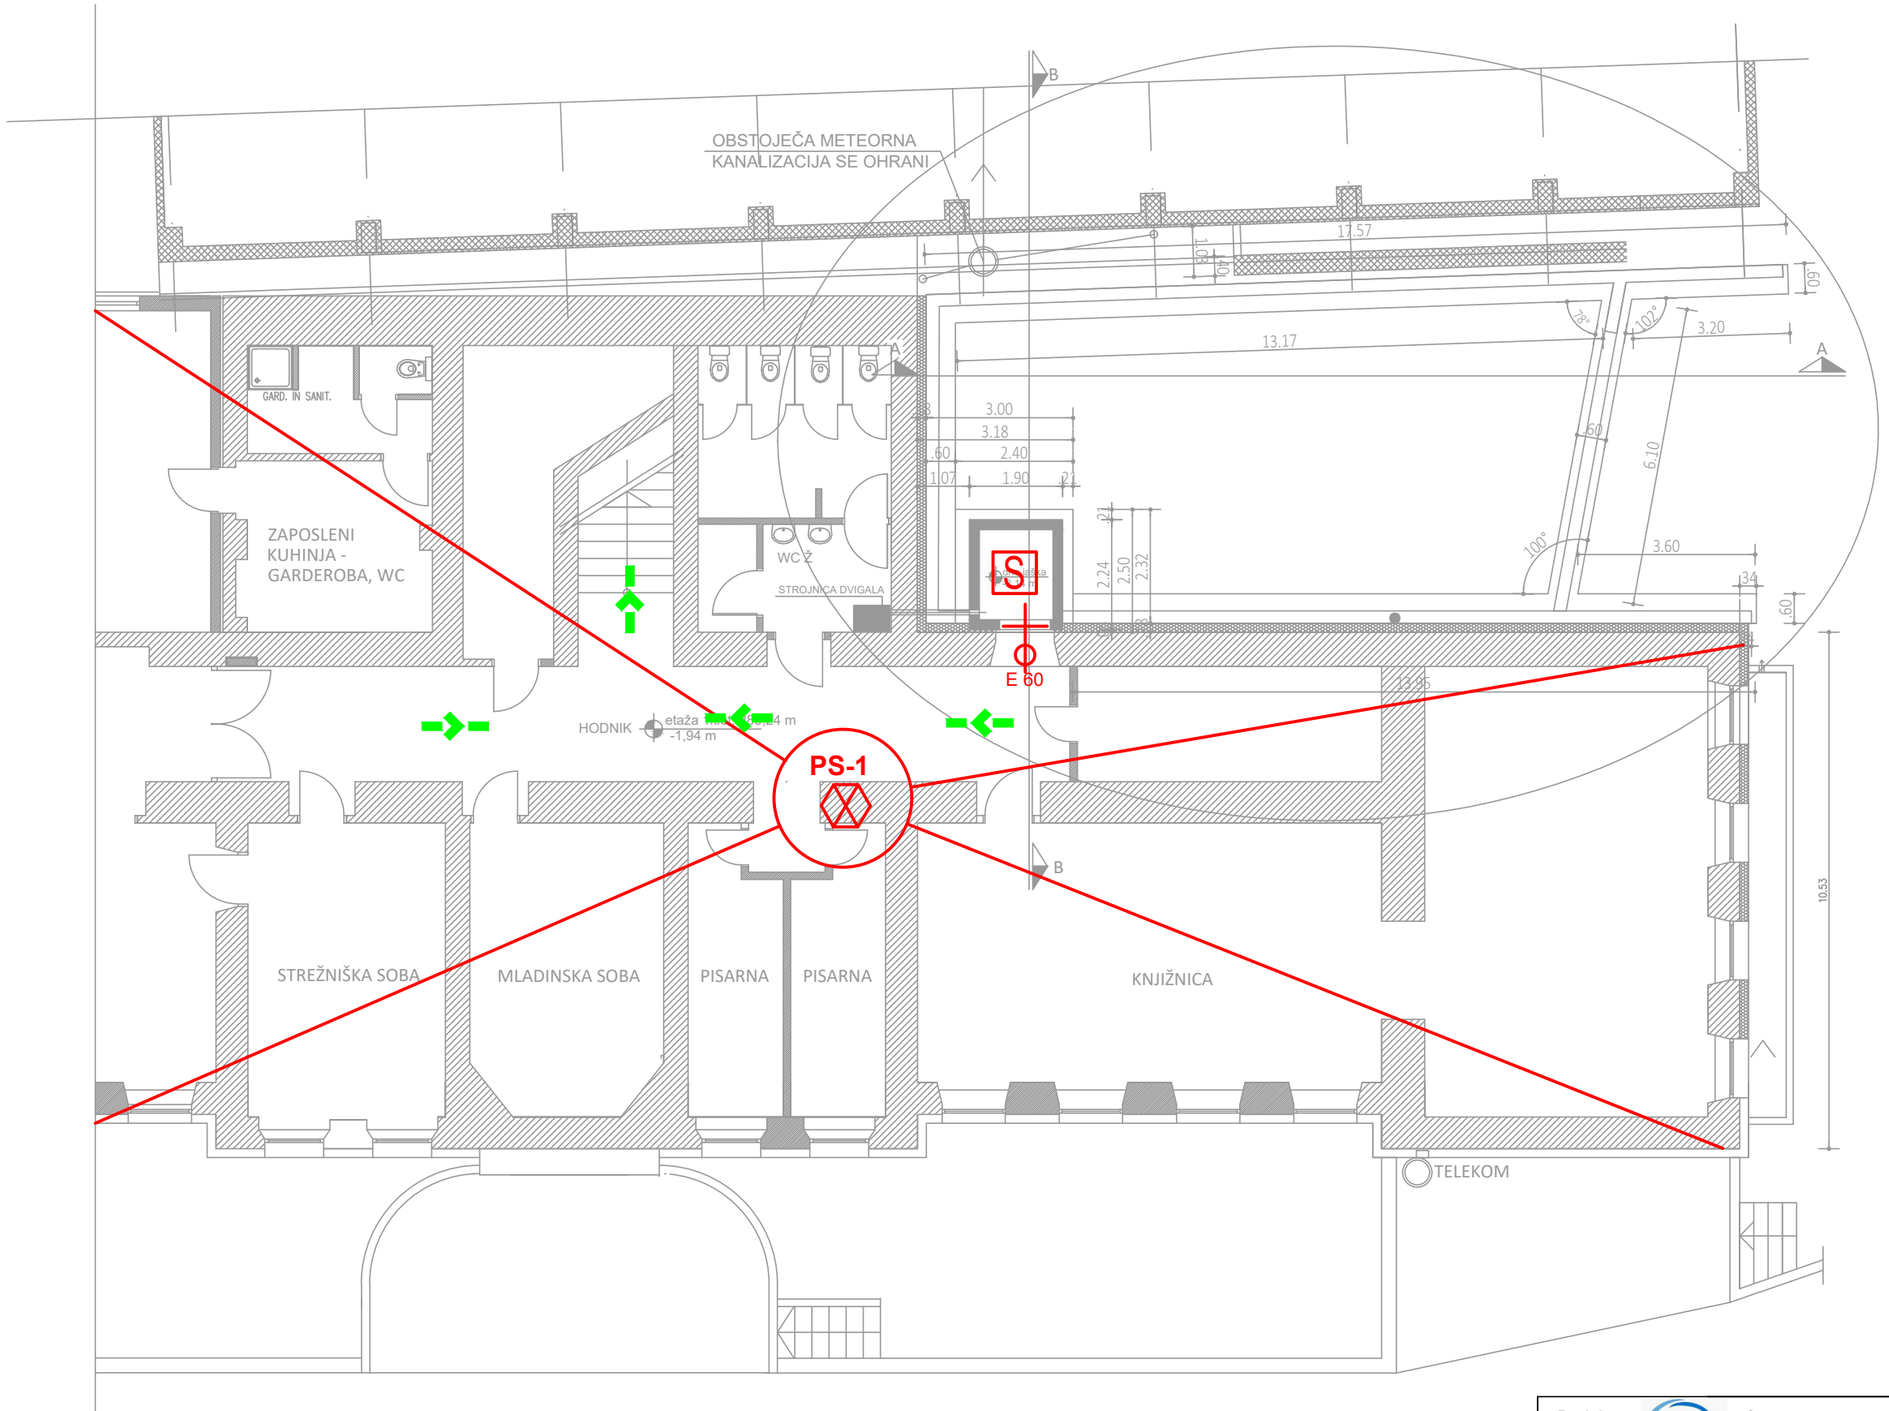

LEGENDA

PS	POŽARNI SEKTOR		SMER EVAKUACIJE
	POŽARNA VRATA 60 MIN	S	SISTEM ODKRIVANJA IN JAVLJANJA POŽARA
			VARNOSTNA RAZSVETLJAVA


Projektant:	CIP d.o.o. Naselje Aleša Kaple 12, 1430 Hrastnik	Investitor:	Gimnazija in ekonomska srednja šola TRBOVLJE Gimnazijska cesta 10, 1420 Trbovlje
	Ime priimek: / Podpis: / IZS:	Objekt:	GESŠ TRBOVLJE - prizidek z zunanjim dvigalom, stopniščem in medetažo
Odgovorni projektant:	G. Šuligoj, u.d.i.g. / PI PV0797		
Identifikacijska označba projekta:	240066	Vsebina risbe:	KLET
		Načrt:	NAČRT POŽARNE VARNOSTI
Vrsta projekta:	PZI	Št. načrta:	NPV. 2272/2025
Označba risbe:	2	Merilo:	1:125
		Datum:	februar 2025

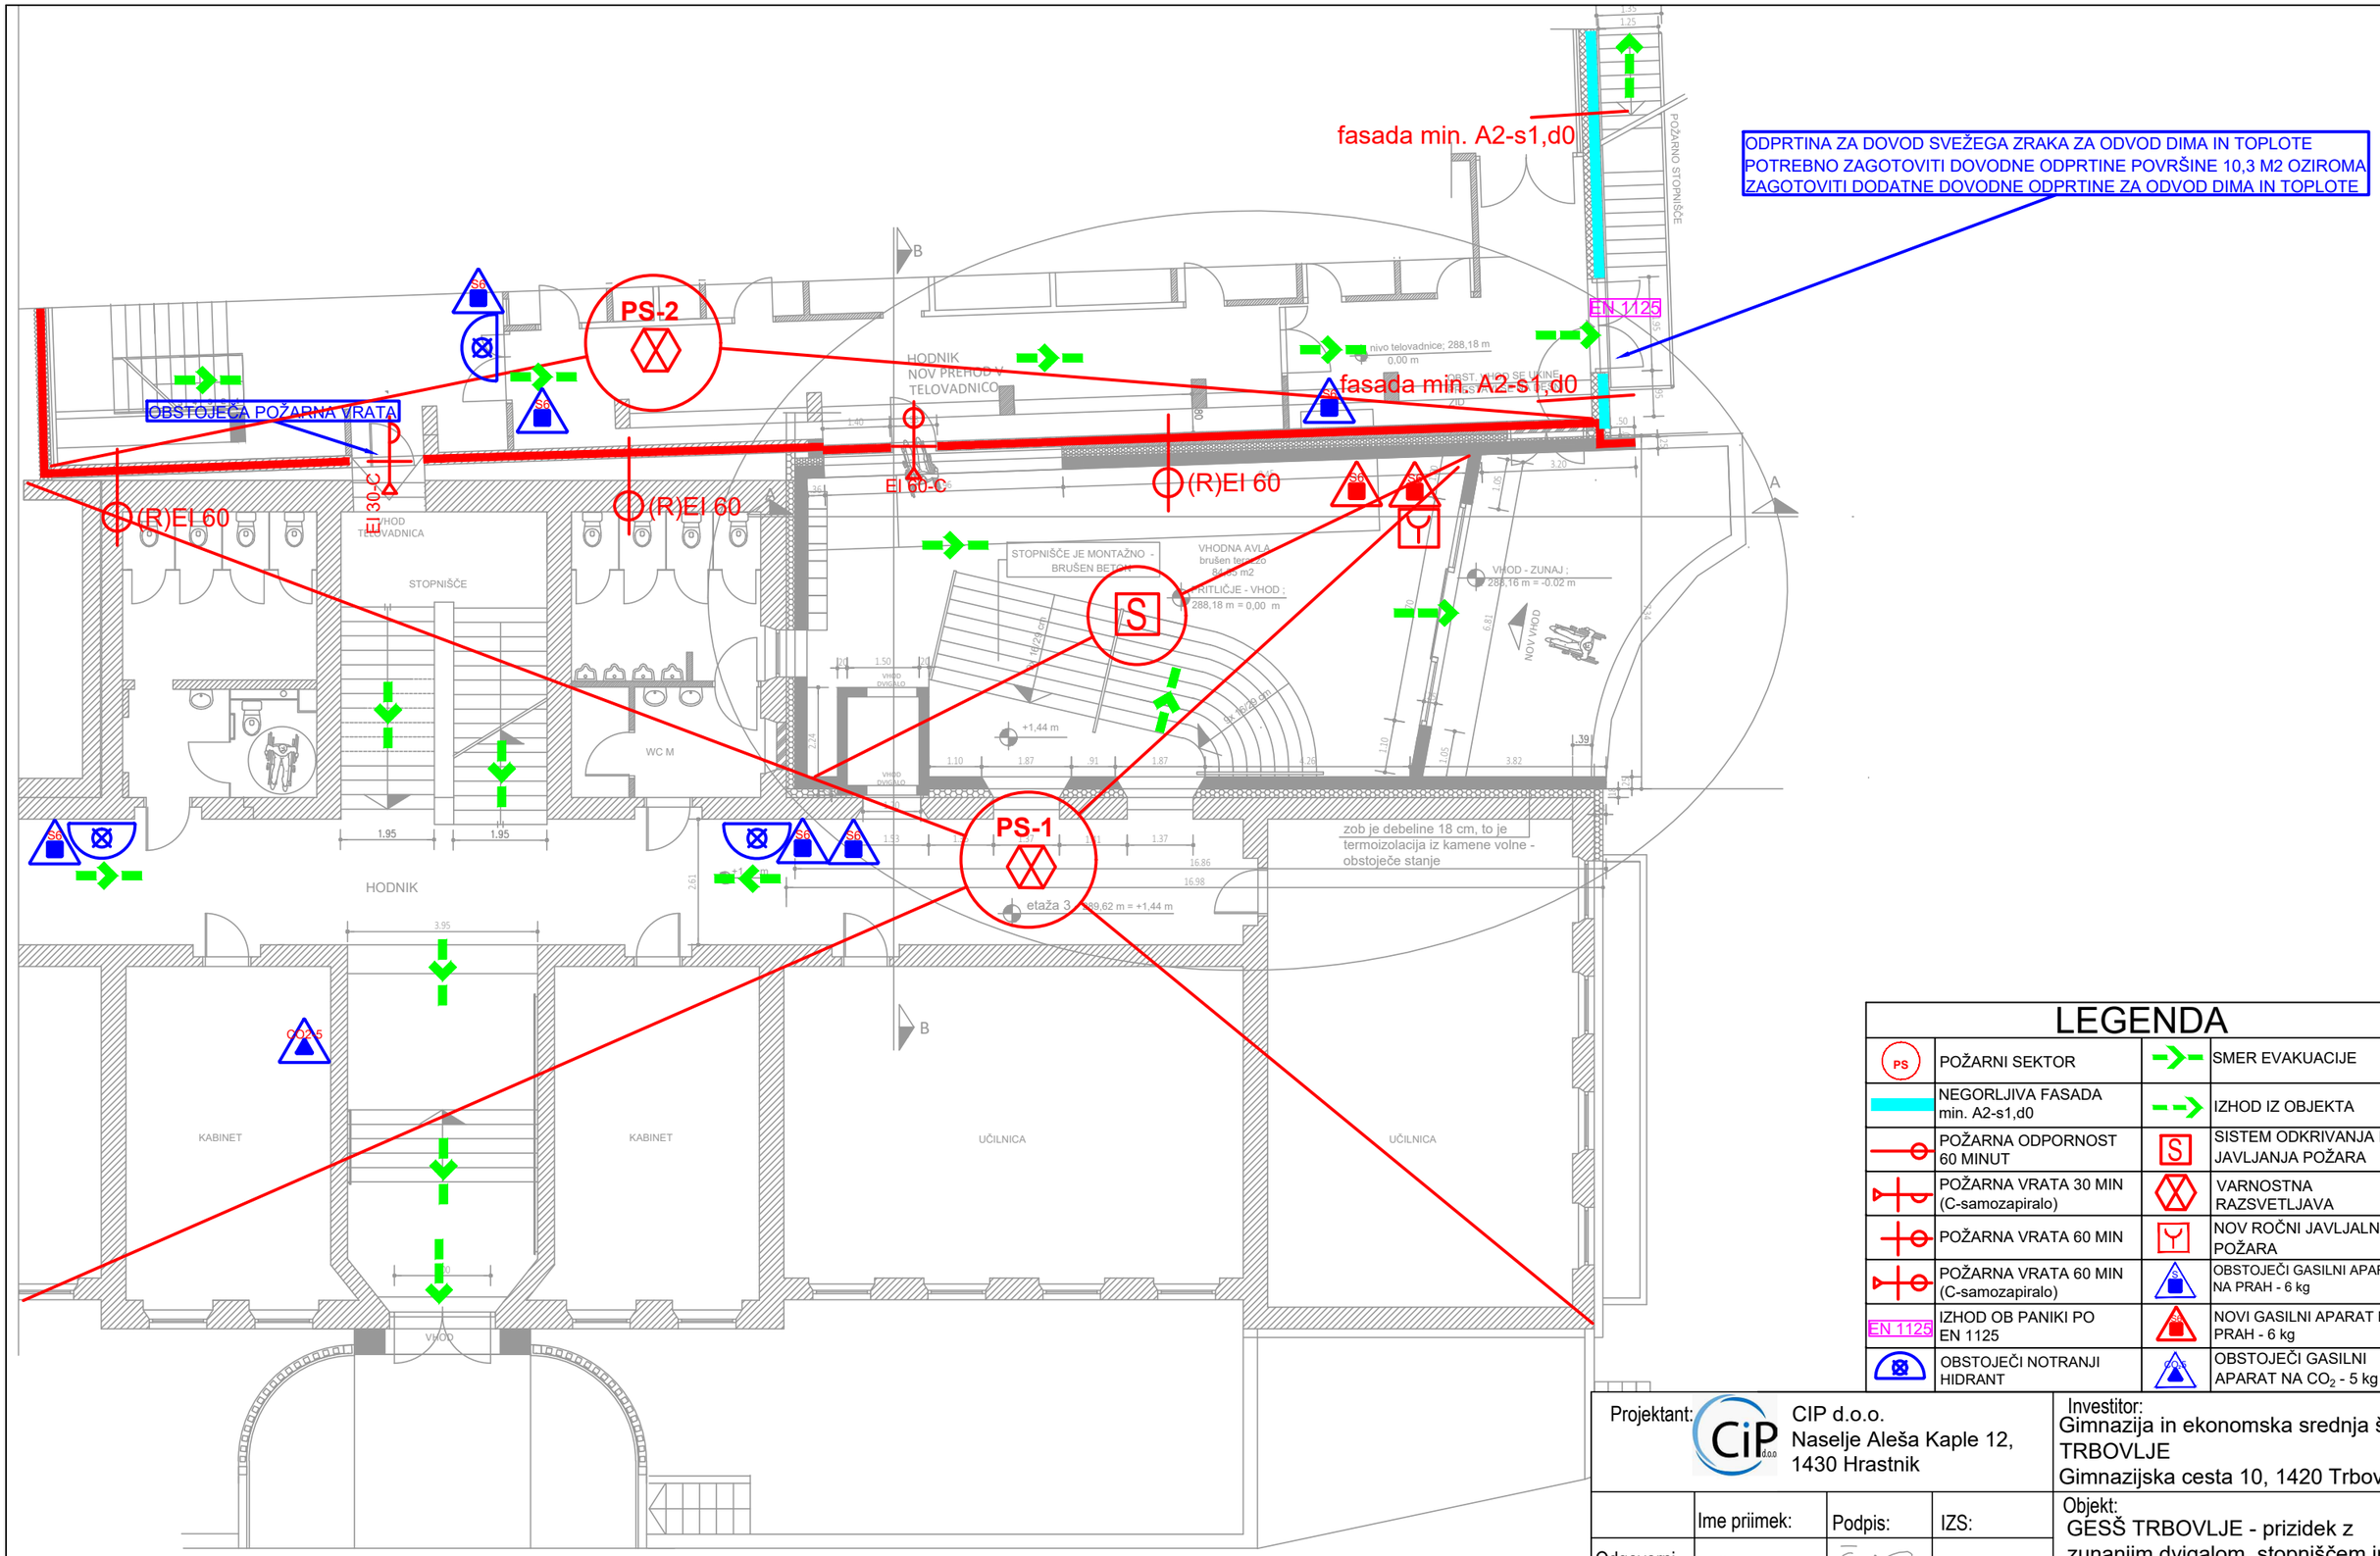

LEGENDA

PS	POŽARNI SEKTOR		SMER EVAKUACIJE
	NEGORLJIVA FASADA min. A2-s1,d0		IZHOD IZ OBJEKTA
	POŽARNA ODPORNOST 60 MINUT	S	SISTEM ODKRIVANJA IN JAVLJANJA POŽARA
	POŽARNA VRATA 30 MIN (C-samozapiralo)		VARNOSTNA RAZSVETLJAVA
	POŽARNA VRATA 60 MIN		NOV ROČNI JAVLJALNIK POŽARA
	POŽARNA VRATA 60 MIN (C-samozapiralo)		OBSTOJEČI GASILNI APARAT NA PRAH - 6 kg
EN 1125	IZHOD OB PANIKI PO EN 1125		NOVI GASILNI APARAT NA PRAH - 6 kg
	OBSTOJEČI NOTRANJI HIDRANT		OBSTOJEČI GASILNI APARAT NA CO_2 - 5 kg


Projektant:	CIP d.o.o. Naselje Aleša Kaple 12, 1430 Hrastnik	Investitor:	Gimnazija in ekonomska srednja šola TRBOVLJE Gimnazijska cesta 10, 1420 Trbovlje
	Ime priimek: / Podpis: / IZS:	Objekt:	GESŠ TRBOVLJE - prizidek z zunanjim dvigalom, stopniščem in medetažo
Odgovorni projektant:	G. Šuligoj, u.d.i.g. / PI PV0797		
Identifikacijska označba projekta:	240066	Vsebina risbe:	PRITLIČJE
		Načrt:	NAČRT POŽARNE VARNOSTI
Vrsta projekta:	PZI	Št. načrta:	NPV. 2272/2025
Označba risbe:	3	Merilo:	1:125
		Datum:	februar 2025

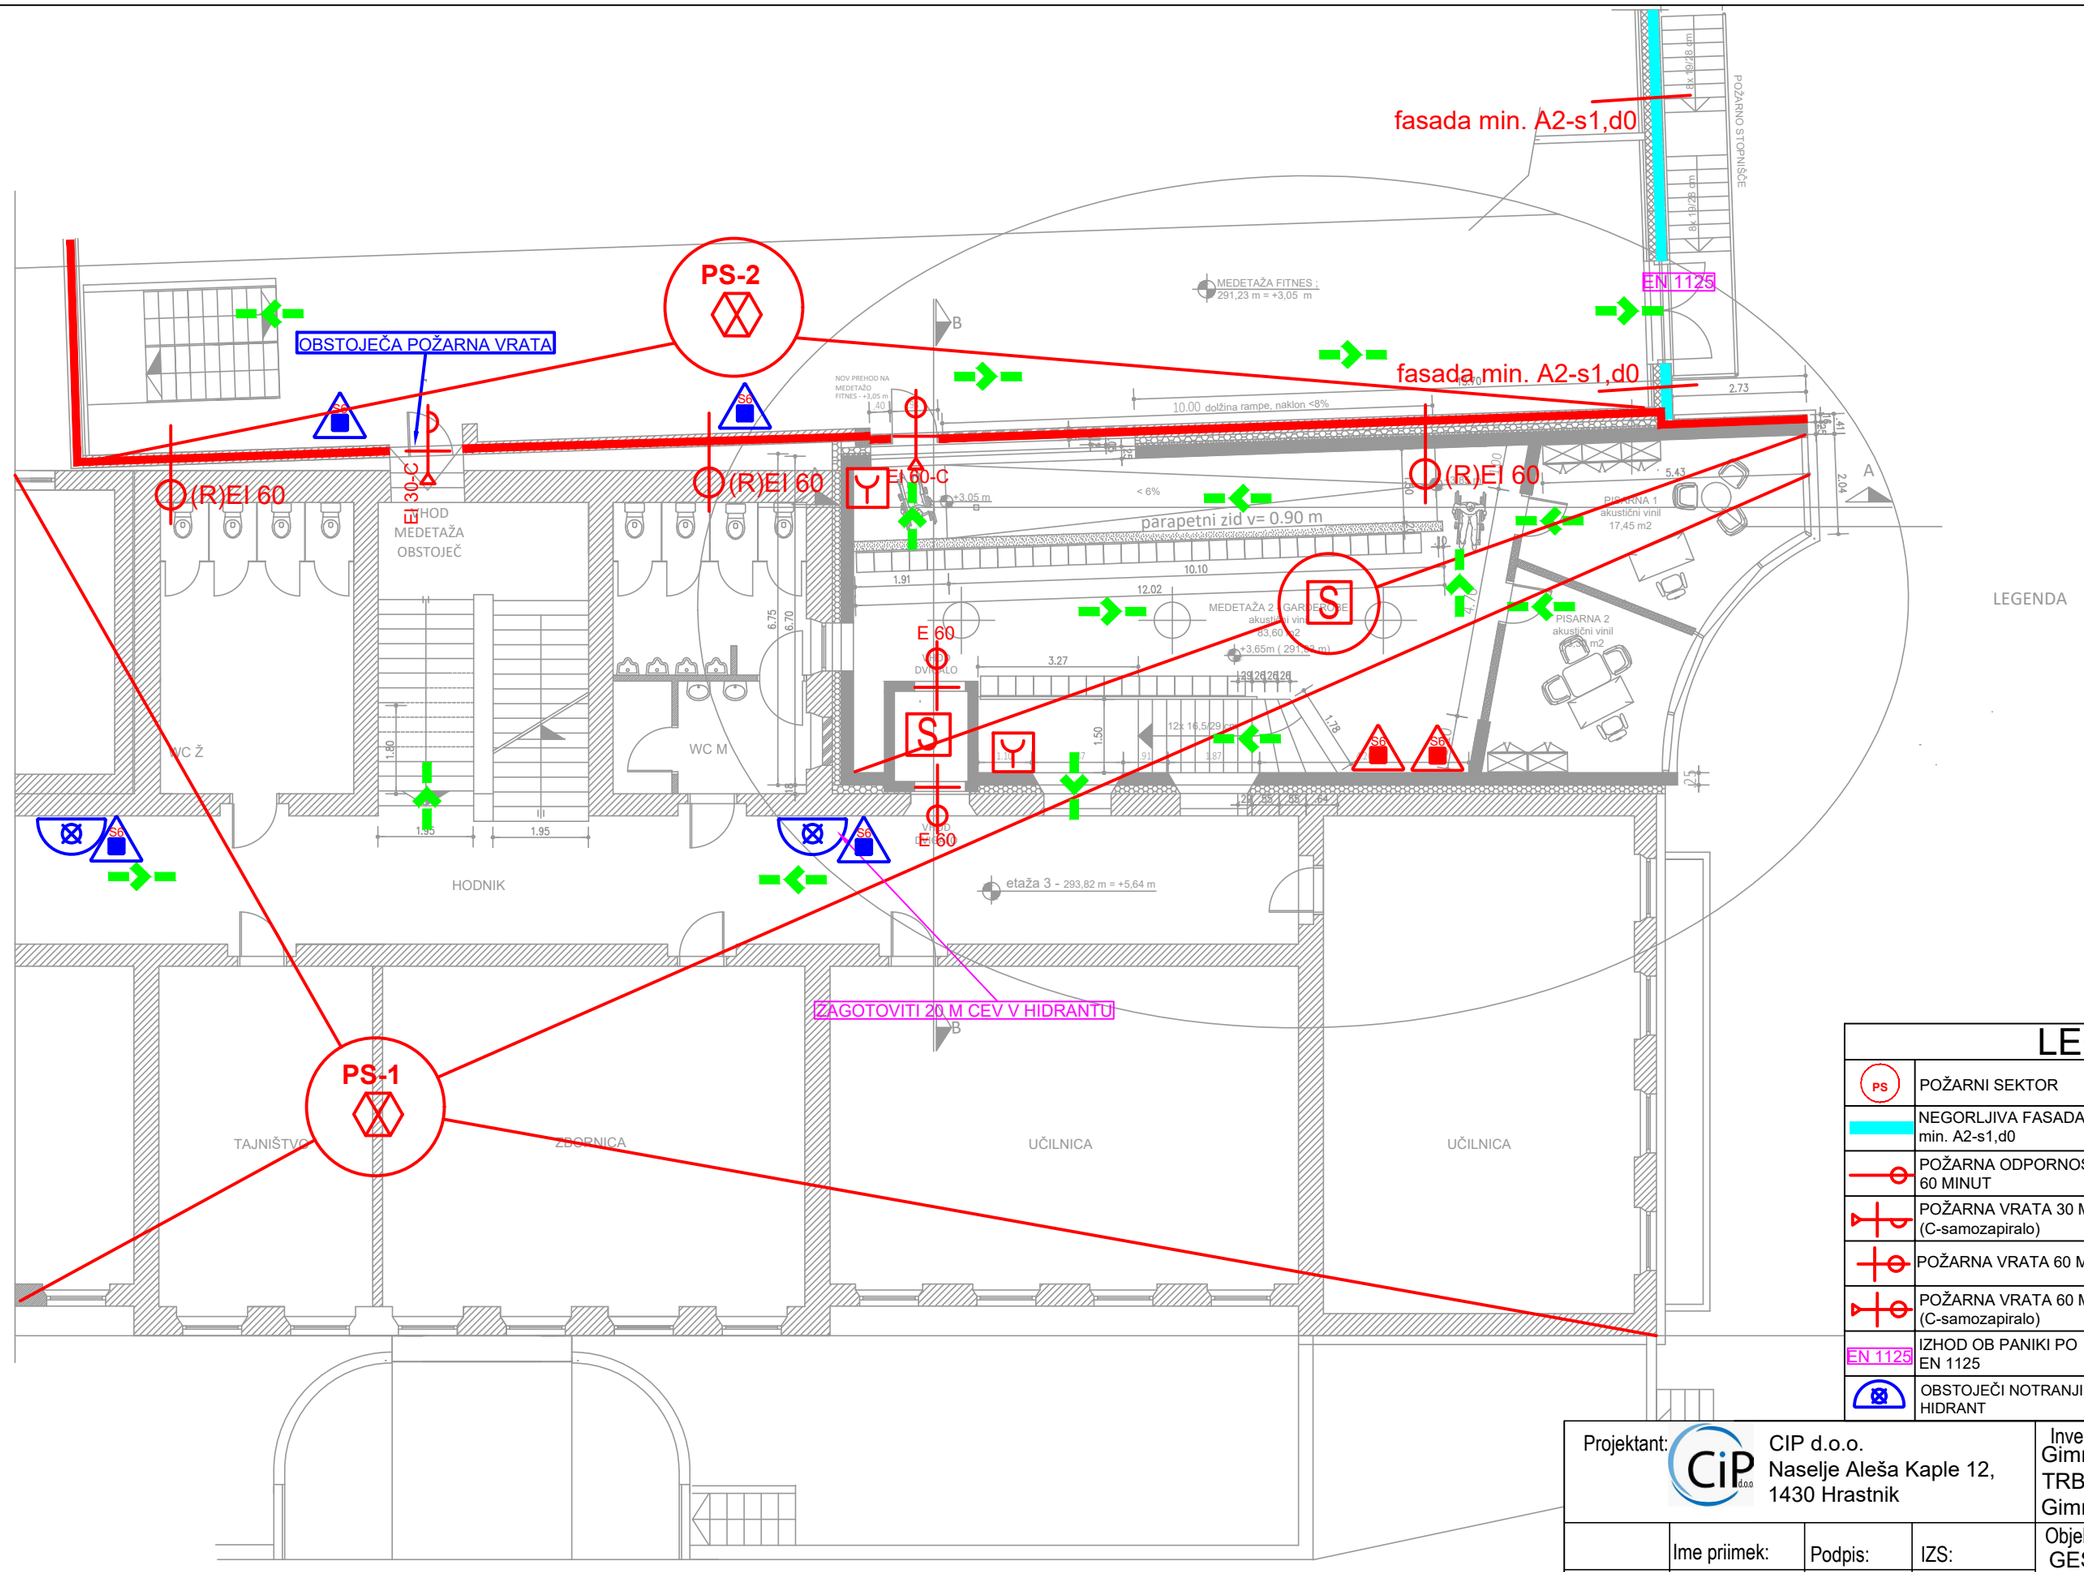

LEGENDA

PS	POŽARNI SEKTOR		SMER EVAKUACIJE
	NEGORLJIVA FASADA min. A2-s1,d0		IZHOD IZ OBJEKTA
	POŽARNA ODPORNOST 60 MINUT	S	SISTEM ODKRIVANJA IN JAVLJANJA POŽARA
	POŽARNA VRATA 30 MIN (C-samozapiralo)		VARNOSTNA RAZSVETLJAVA
	POŽARNA VRATA 60 MIN		NOV ROČNI JAVLJALNIK POŽARA
	POŽARNA VRATA 60 MIN (C-samozapiralo)		OBSTOJEČI GASILNI APARAT NA PRAH - 6 kg
EN 1125	IZHOD OB PANIKI PO EN 1125		NOVI GASILNI APARAT NA PRAH - 6 kg
	OBSTOJEČI NOTRANJI HIDRANT		

Projektant:	CIP d.o.o. Naselje Aleša Kaple 12, 1430 Hrastnik	Investitor:	Gimnazija in ekonomska srednja šola TRBOVLJE Gimnazijska cesta 10, 1420 Trbovlje
	Ime priimek: / Podpis: / IZS:	Objekt:	GESŠ TRBOVLJE - prizidek z zunanjim dvigalom, stopniščem in medetažo
Odgovorni projektant:	G. Šuligoj, u.d.i.g. / PI PV0797		
Identifikacijska označba projekta:	240066	Vsebina risbe:	MEDETAŽA
		Načrt:	NAČRT POŽARNE VARNOSTI
Vrsta projekta:	PZI	Št. načrta:	NPV. 2272/2025
Označba risbe:	4	Merilo:	1:125
Datum:	februar 2025		

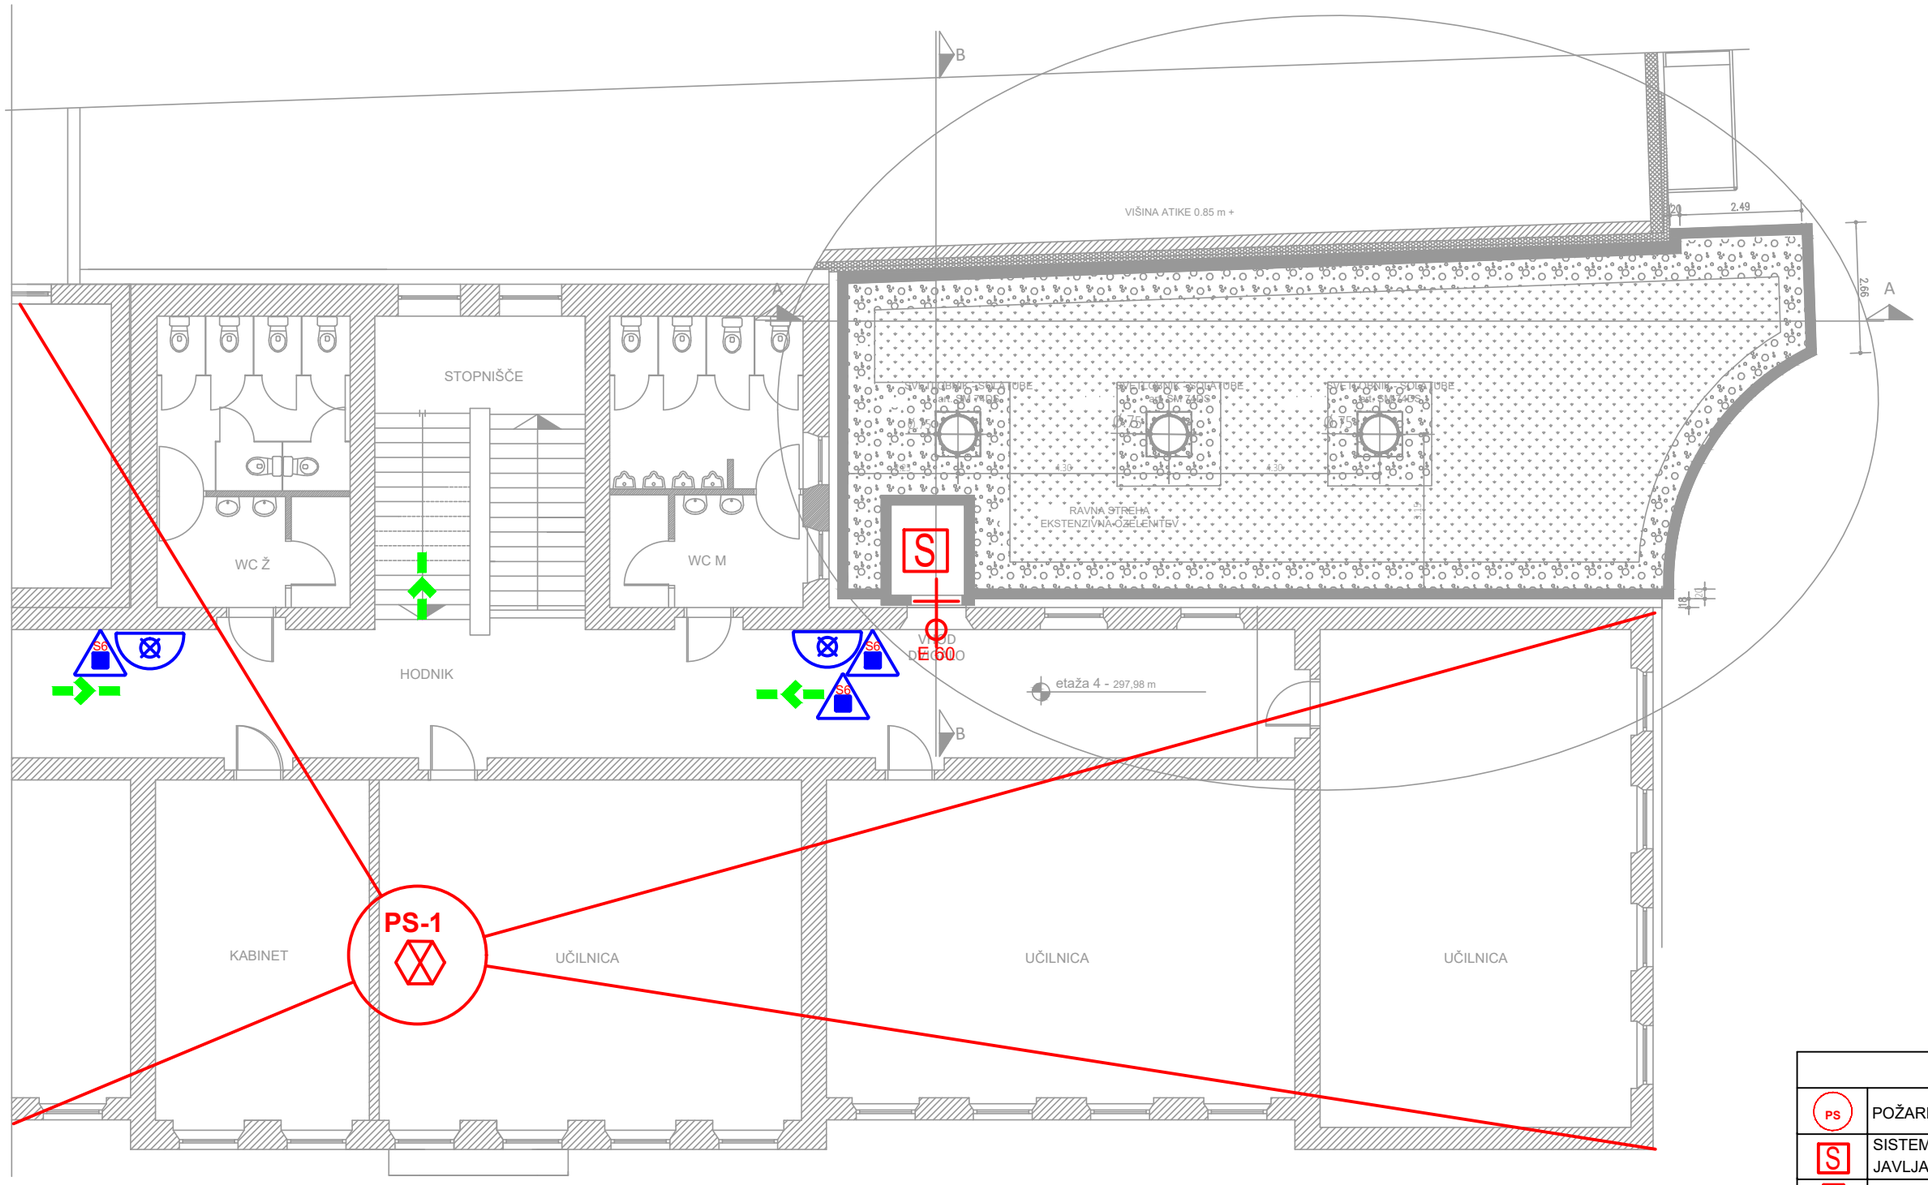

LEGENDA

PS	POŽARNI SEKTOR		SMER EVAKUACIJE
S	SISTEM ODKRIVANJA IN JAVLJANJA POŽARA		IZHOD IZ OBJEKTA
	VARNOSTNA RAZSVETLJAVA	S6	OBSTOJEČI GASILNI APARAT NA PRAH - 6 kg
	POŽARNA VRATA 60 MIN		OBSTOJEČI NOTRANJI HIDRANT

Projektant: CIP d.o.o. Naselje Aleša Kaple 12, 1430 Hrastnik			Investitor: Gimnazija in ekonomska srednja šola TRBOVLJE Gimnazijska cesta 10, 1420 Trbovlje
	Ime priimek:	Podpis:	IZS:
Odgovorni projektant:	G. Šuligoj, u.d.i.g.		PI PV0797
Objekt: GESŠ TRBOVLJE - prizidek z zunanjim dvigalom, stopniščem in medetažo			
Identifikacijska označba projekta: 240066		Vsebina risbe: STREHA	Načrt: NAČRT POŽARNE VARNOSTI
Vrsta projekta: PZI	Št. načrta: NPV. 2272/2025	Označba risbe: 4	Merilo: 1:125 / Datum: februar 2025