



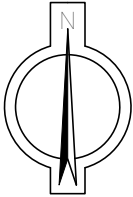

MISEL d.o.o., PROJEKTIRANJE, INŽENIRING, STROKOVNI NADZOR
Cankarjeva 1, 6230 Postojna, tel.(T-2): 0590 18 667, e-mail: projektiva@misel.si

6.1 ZUNANJA UREDITEV

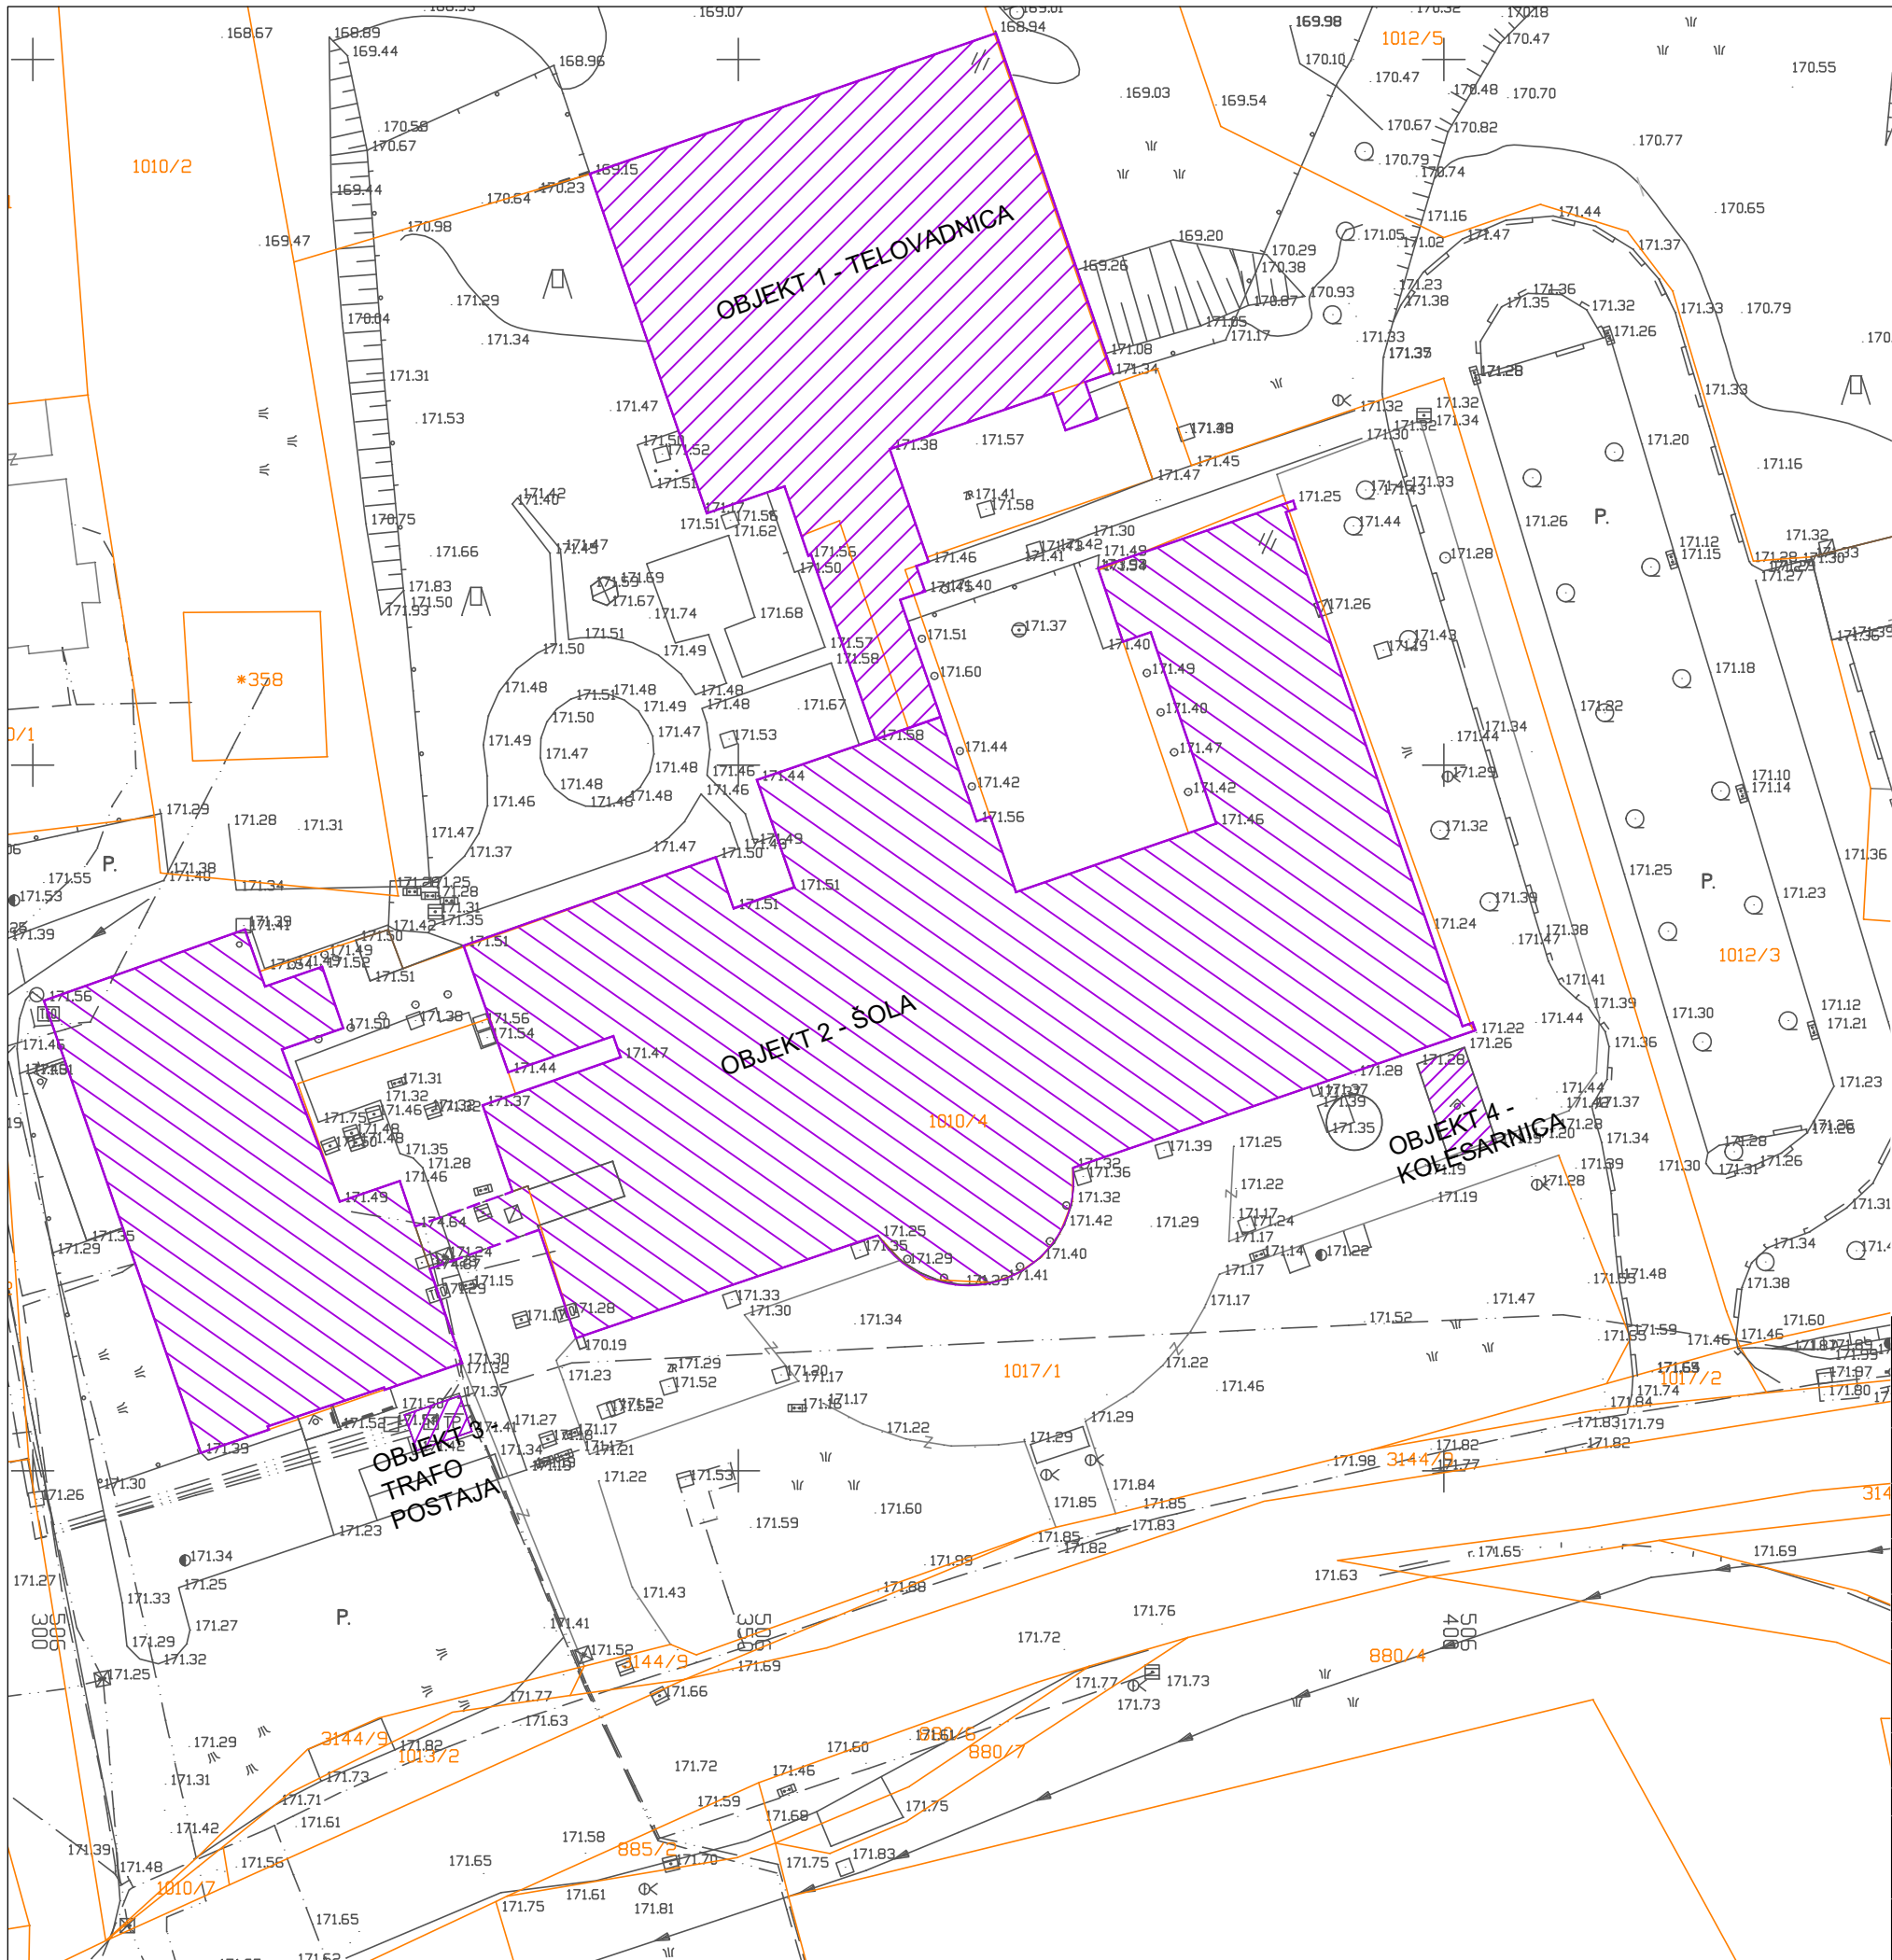


LEGENDA:



OBSTOJEČI OBJEKTI

±0.00 = 171.51 m.n.v.

 PROJEKTIRANJE ARHITEKTURE & GRADBENI INŽENIRING		MISEL, PROJEKTIRANJE & INŽENIRING d.o.o. CANKARJEVA 1, 6230 POSTOJNA tel: 0590 18 667 e-mail: projektiva@misel.si			IZS-1006 IDENTIFIKACIJSKA ŠTEVILKA
OBJEKT/LOKACIJA		PRIZIDAVA IN REKONSTRUKCIJA TELOVADNICE OB OŠ VAVTA VAS			
NAROČNIK		OBČINA STRAŽA ULICA TALCEV 9, 8351 STRAŽA			
INVESTITOR		OBČINA STRAŽA ULICA TALCEV 9, 8351 STRAŽA			
ŠTEVILKA PROJEKTA		A 025/20			
PROJEKTA DOKUMENTACIJA / FAZA		PZI		LOKACIJSKI PRIKAZI	
		SITUACIJA OBSTOJEČI OBJEKT		MERILO	ŠT. RISBE
VSEBINA / NASLOV RISBE		1:500		1	DATUM
IM		IDENTIFIKACIJSKA ŠTEVILKA		PODPIS	DATUM
ODGOVORNI VODJA PROJEKTA		IZTOK N. ČANČULA u.d.i.a.		A - 0251	
ODGOVORNI PROJEKTANT		IZTOK N. ČANČULA u.d.i.a.		A - 0251	
PROJEKTANT					
SPREMEMBE		-*- OPIS SPREMEMBE		PODPIS	-*- DATUM:

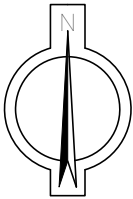

LEGENDA:



ZEMLJIŠČE ZA GRADNJO




OBSTOJEČI OBJEKT



OBJEKT DOZIDAVA

±0.00 = 171.51 m.n.v.

<div></div> <div>PROJEKTIRANJE ARHITEKTURE & GRADBENI INŽENIRING</div>		MISEL, PROJEKTIRANJE & INŽENIRING d.o.o. CANKARJEVA 1, 6230 POSTOJNA tel: 0590 18 667 e-mail: projektiva@misel.si			IZS-1006 IDENTIFIKACIJSKA ŠTEVILKA	
OBJEKT/LOKACIJA		PRIZIDAVA IN REKONSTRUKCIJA TELOVADNICE OB OŠ VAVTA VAS				
NAROČNIK		OBČINA STRAŽA ULICA TALCEV 9, 8351 STRAŽA				
INVESTITOR		OBČINA STRAŽA ULICA TALCEV 9, 8351 STRAŽA				
ŠTEVILKA PROJEKTA		A 025/20				
PROJEKTA DOKUMENTACIJA / FAZA		PZI		LOKACIJSKI PRIKAZI		
VSEBINA / NASLOV RISBE		SITUACIJA LEGA OBJEKTA IN ODMIKI		MERILO	ŠT. RISBE	DATUM
				1:500	2	DEC. 2021
		IME	IDENTIFIKACIJSKA ŠTEVILKA	PODPIS	DATUM	
ODGOVORNI VODJA PROJEKTA		IZTOK N. ČANČULA u.d.i.a.	A - 0251			
ODGOVORNI PROJEKTANT		IZTOK N. ČANČULA u.d.i.a.	A - 0251			
PROJEKTANT						
SPREMEMBE		*.- OPIS SPREMEMBE			*.- DATUM:	

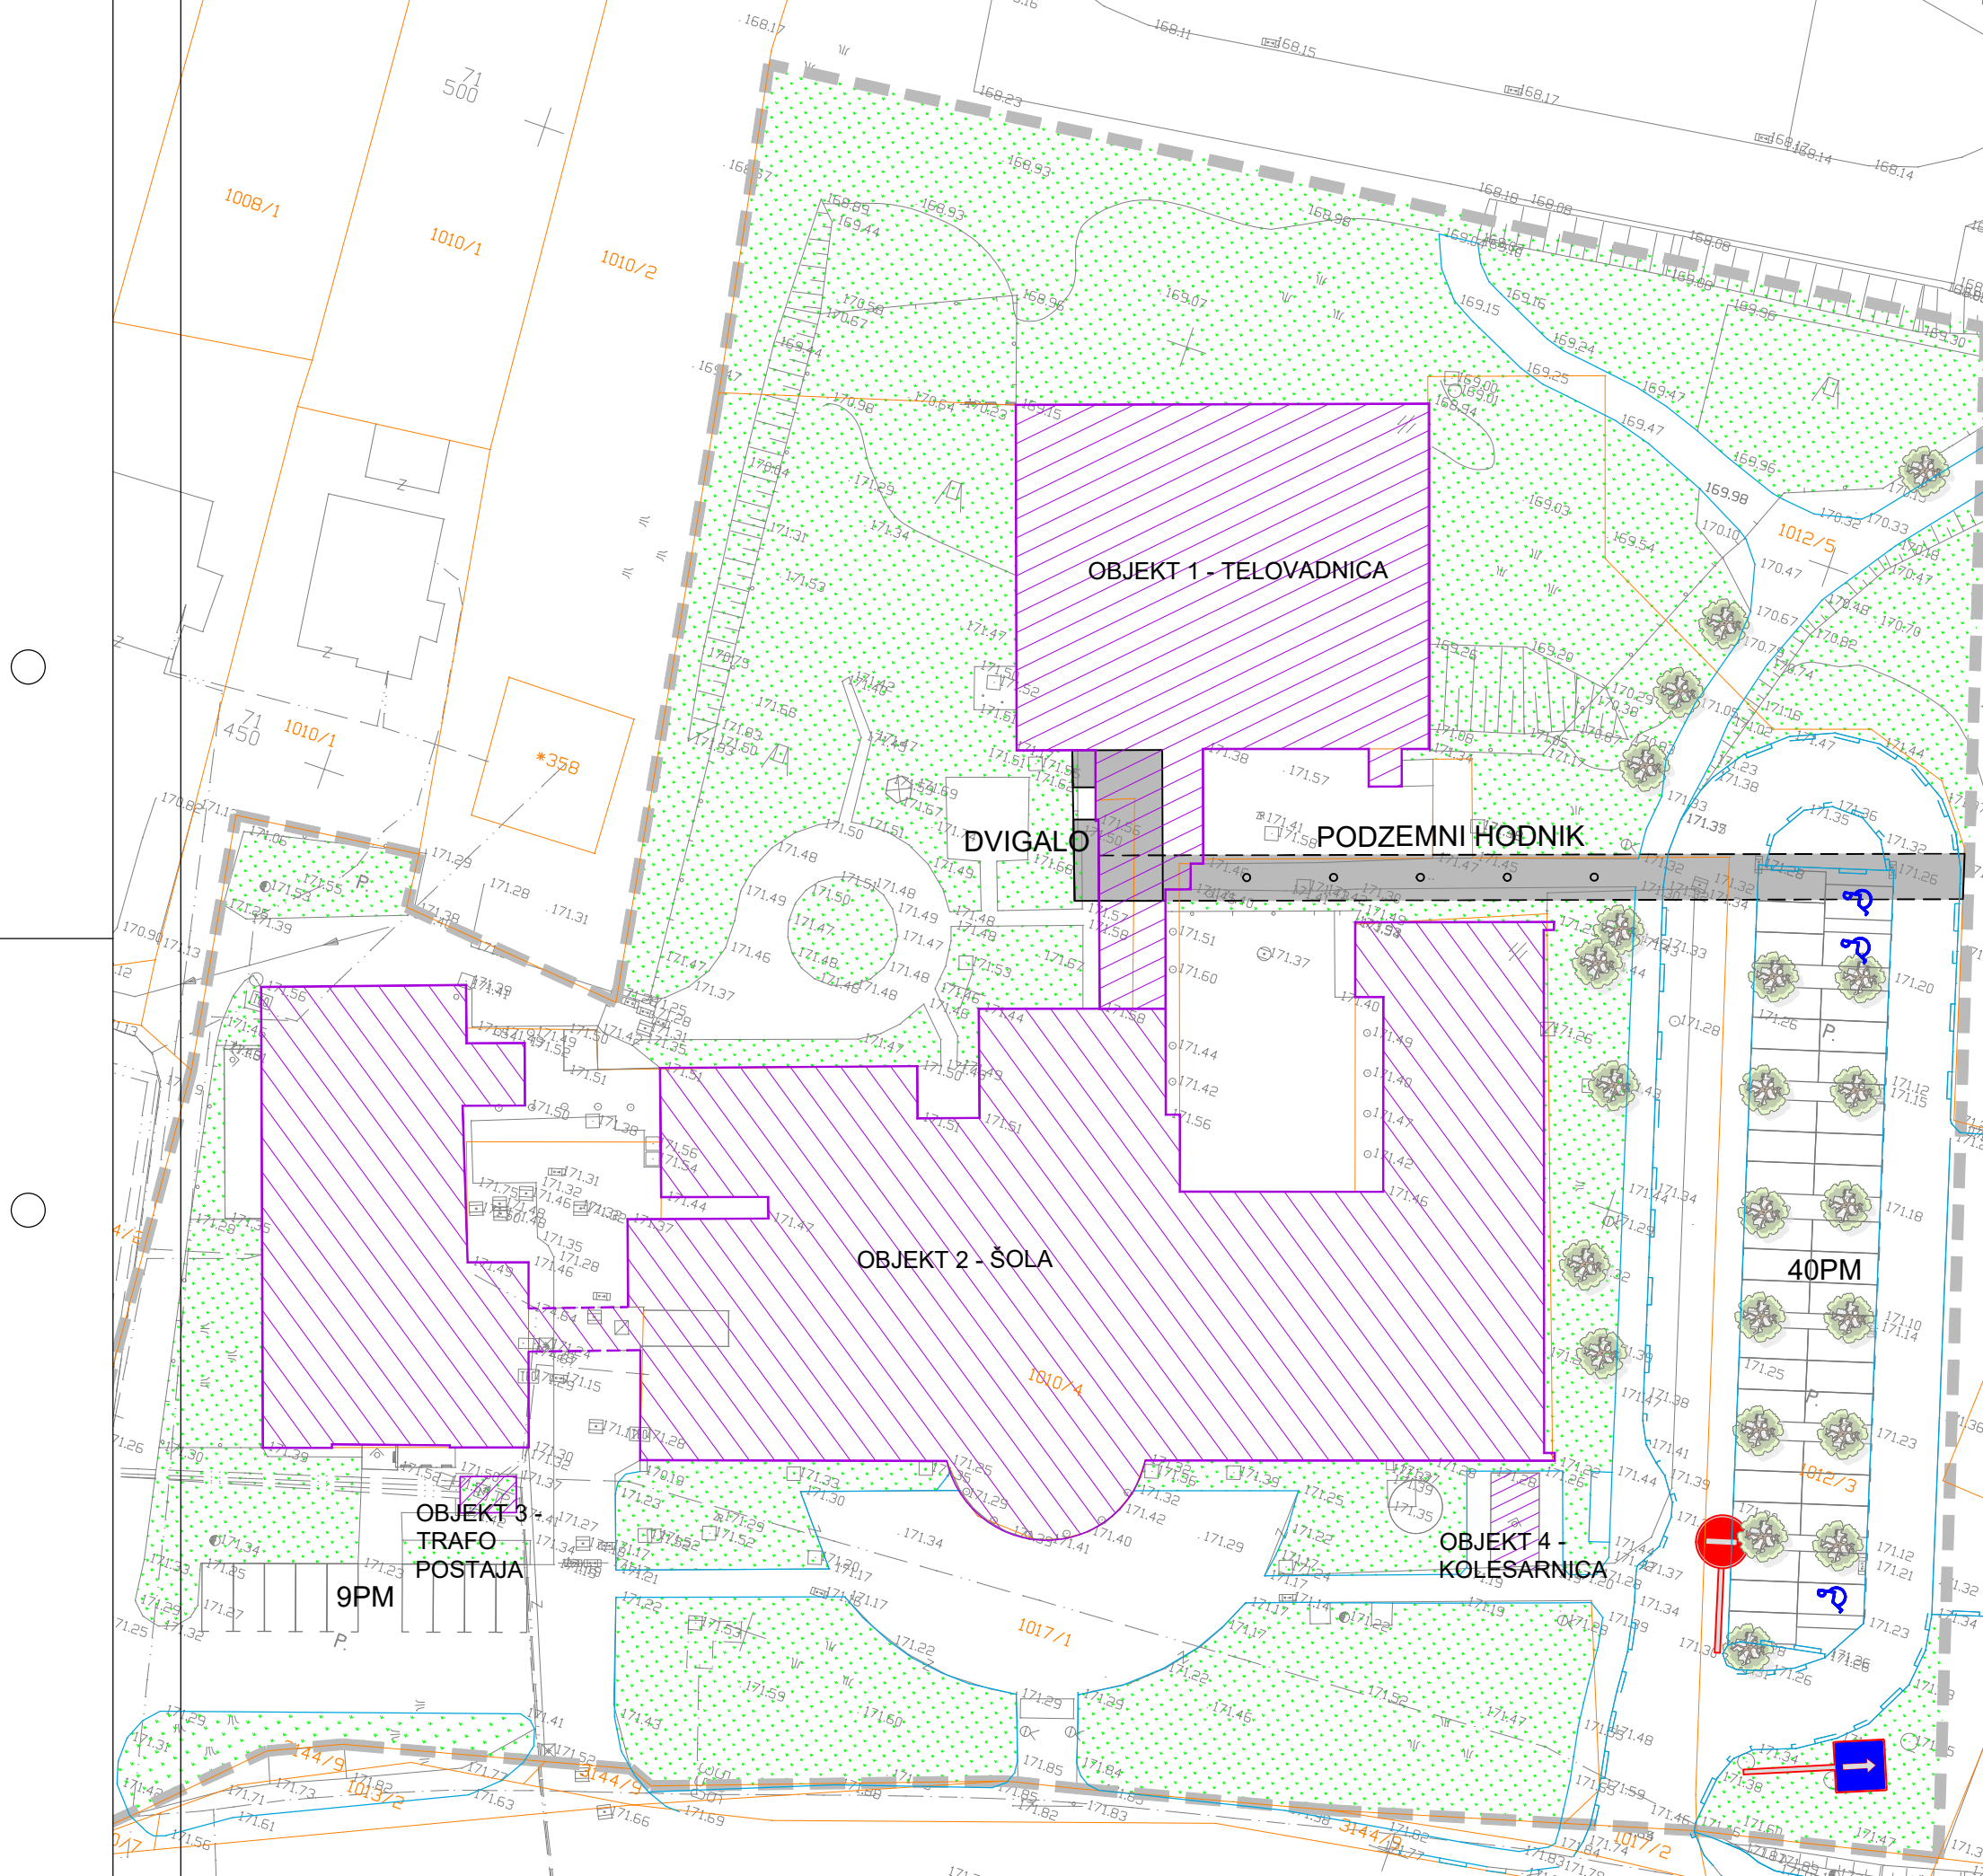


LEGENDA:

- ZEMLJIŠČE ZA GRADNJO
- OBSTOJEČI OBJEKT
- OBJEKT DOZIDAVA
- ZELENE POVRŠINE
- POVOZNE IN FUNKCIONALNE POVRŠINE

±0.00 = 171.51 m.n.v.

<div></div> <div>PROJEKTIRANJE ARHITEKTURE & GRADBENI INŽENIRING</div>		MISEL, PROJEKTIRANJE & INŽENIRING d.o.o. CANKARJEVA 1, 6230 POSTOJNA tel: 0590 18 667 e-mail: projektiva@misel.si			IZS-1006 IDENTIFIKACIJSKA ŠTEVILKA	
OBJEKT/LOKACIJA		PRIZIDAVA IN REKONSTRUKCIJA TELOVADNICE OB OŠ VAVTA VAS				
NAROČNIK		OBČINA STRAŽA ULICA TALCEV 9, 8351 STRAŽA				
INVESTITOR		OBČINA STRAŽA ULICA TALCEV 9, 8351 STRAŽA				
ŠTEVILKA PROJEKTA		A 025/20				
PROJEKTA DOKUMENTACIJA / FAZA		PZI		LOKACIJSKI PRIKAZI		
VSEBINA / NASLOV RISBE		SITUACIJA ZUNANJA UREDITEV		MERILO	ŠT. RISBE	DATUM
				1:500	3	DEC. 2021
		IME	IDENTIFIKACIJSKA ŠTEVILKA	PODPIS	DATUM	
ODGOVORNI VODJA PROJEKTA		IZTOK N. ČANČULA u.d.i.a.	A - 0251			
ODGOVORNI PROJEKTANT		IZTOK N. ČANČULA u.d.i.a.	A - 0251			
PROJEKTANT						
SPREMEMBE		* - OPIS SPREMEMBE		PODPIS	* - DATUM:	

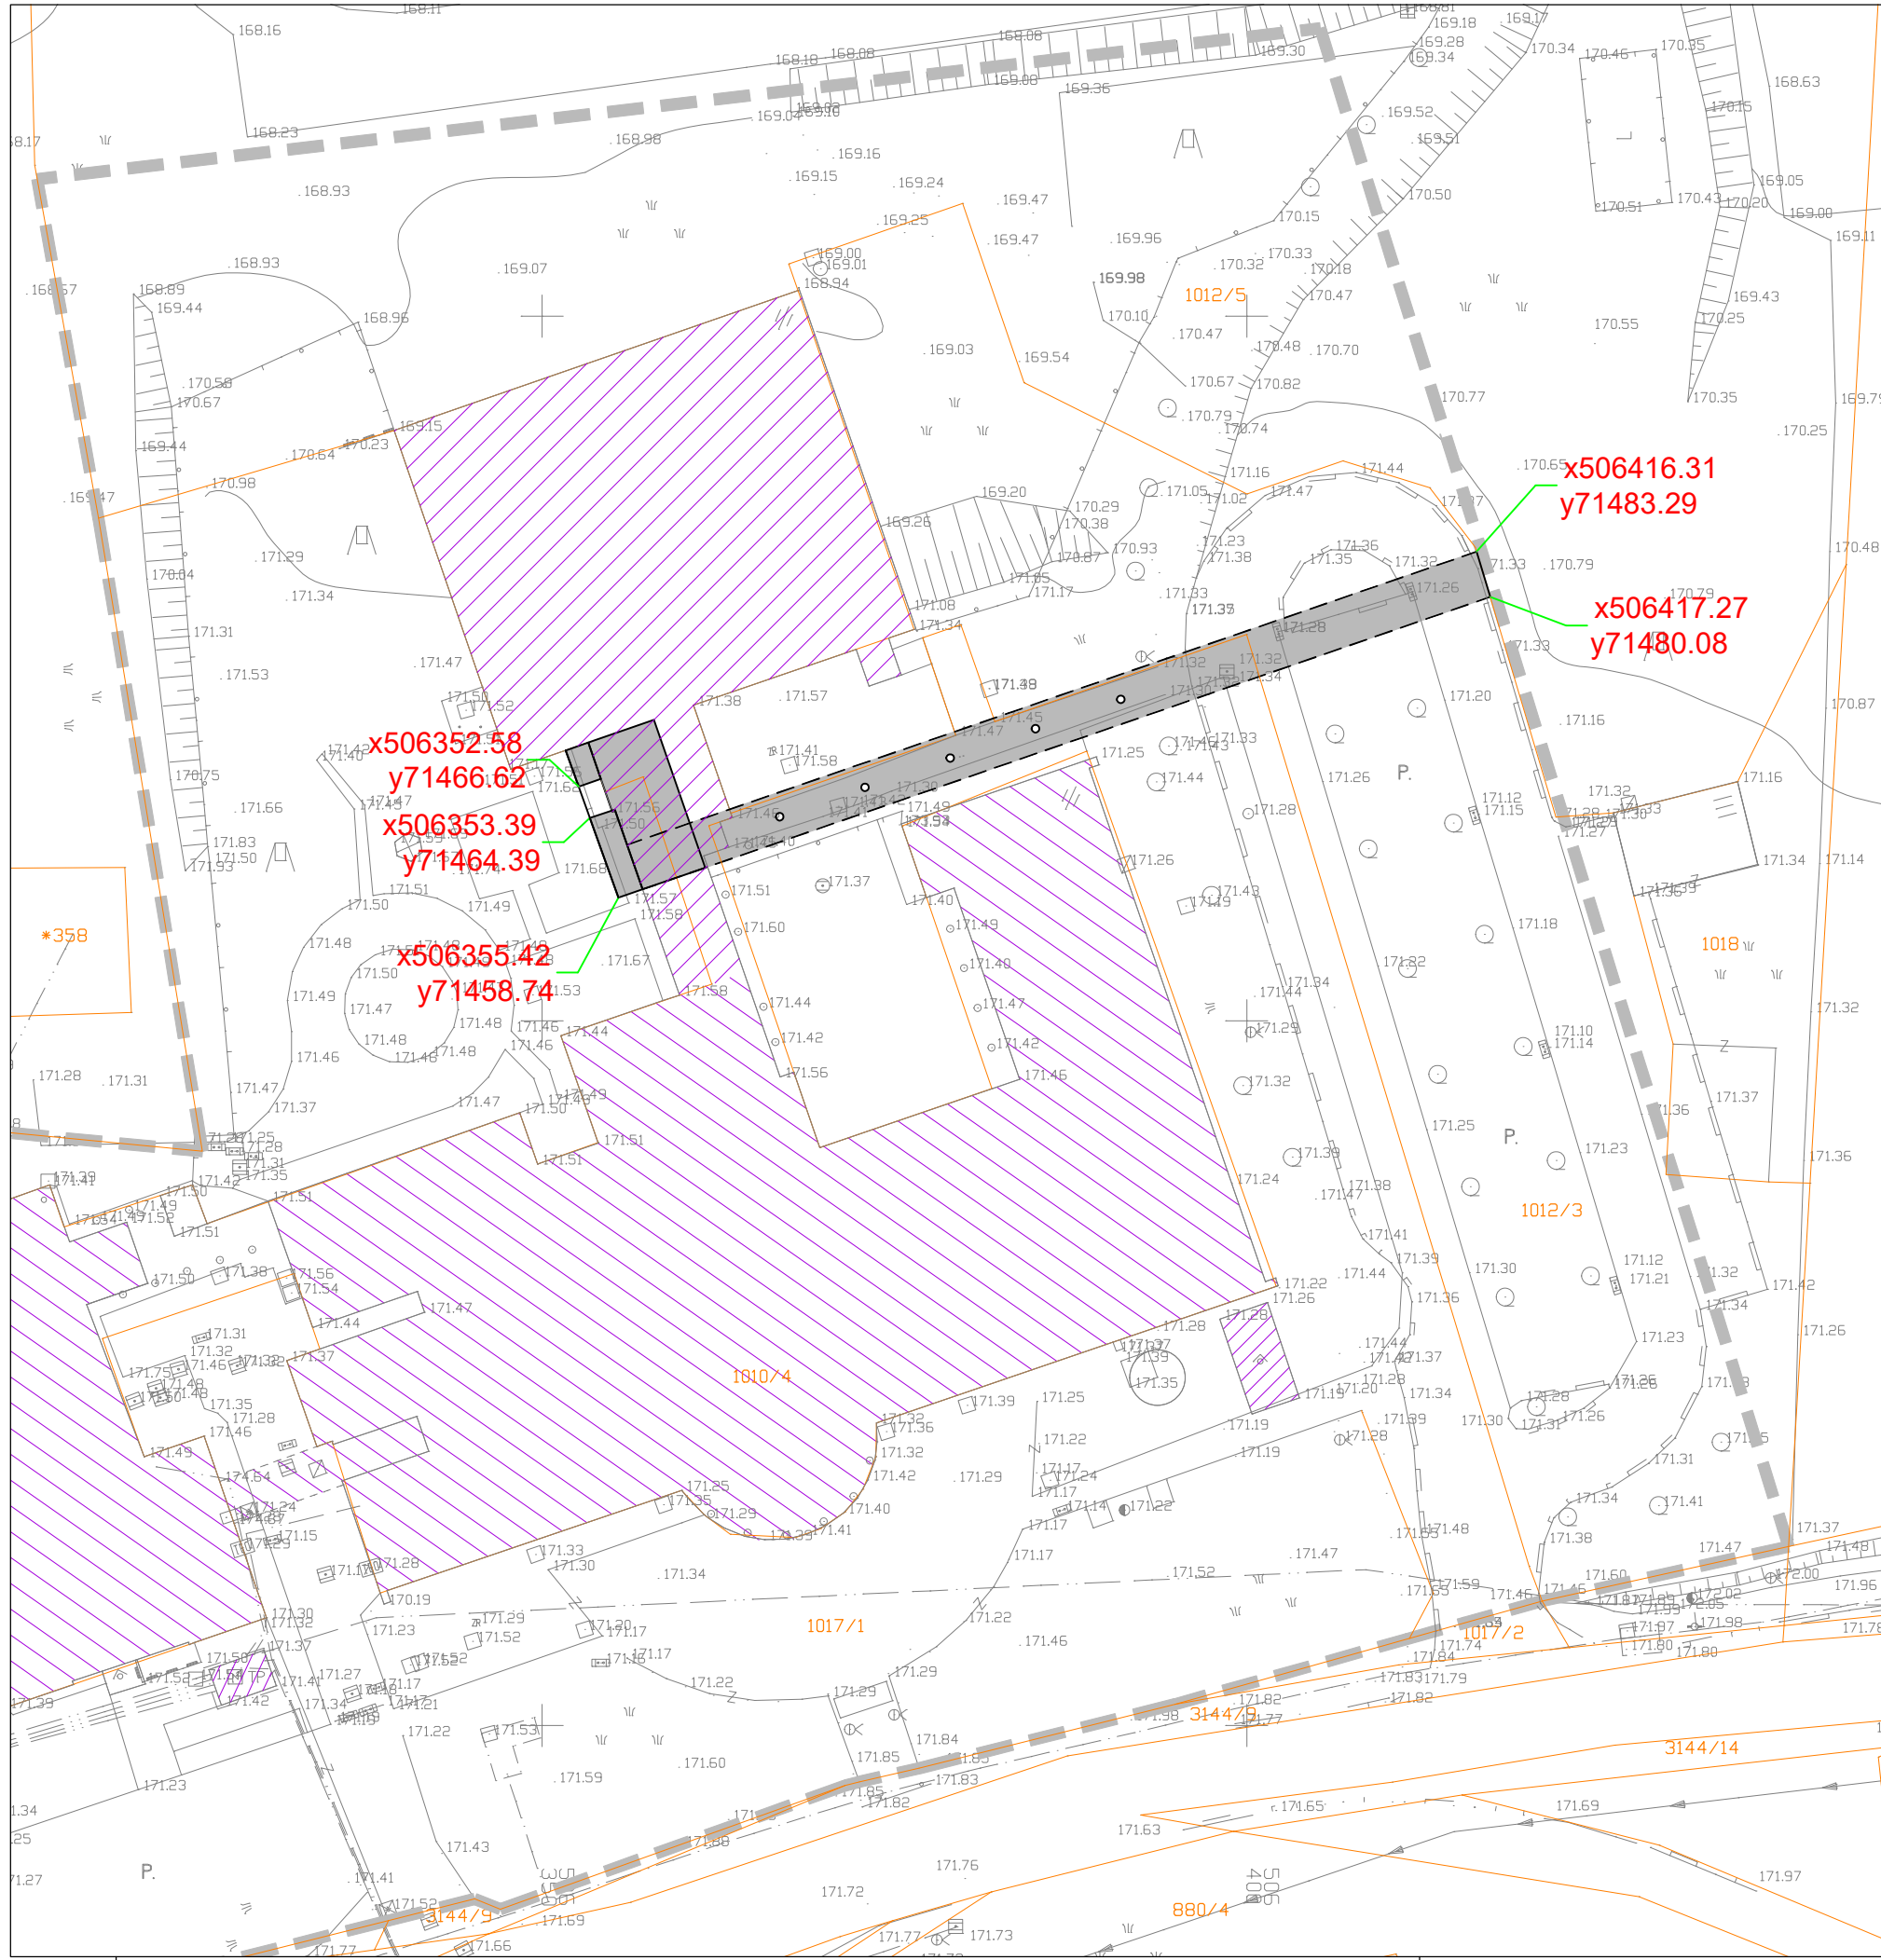

LEGENDA:




ZEMLJIŠČE ZA GRADNJO



OBSTOJEČI OBJEKT





OBJEKT DOZIDAVA

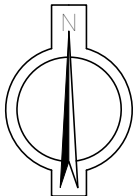


±0.00 = 171.51 m.n.v.

 PROJEKTIRANJE ARHITEKTURE & GRADBENI INŽENIRING		MISEL, PROJEKTIRANJE & INŽENIRING d.o.o. CANKARJEVA 1, 6230 POSTOJNA tel: 0590 18 667 e-mail: projektiva@misel.si			IZS-1006 IDENTIFIKACIJSKA ŠTEVILKA
OBJEKT/LOKACIJA		PRIZIDAVA IN REKONSTRUKCIJA TELOVADNICE OB OŠ VAVTA VAS			
NAROČNIK		OBČINA STRAŽA ULICA TALCEV 9, 8351 STRAŽA			
INVESTITOR		OBČINA STRAŽA ULICA TALCEV 9, 8351 STRAŽA			
ŠTEVILKA PROJEKTA		A 025/20			
PROJEKTA DOKUMENTACIJA / FAZA		PZI	LOKACIJSKI PRIKAZI		
		SITUACIJA	MERILO	ŠT. RISBE	DATUM
VSEBINA / NASLOV RISBE		ZAKOLIČBA	1:500	4	DEC. 2021
		IME	IDENTIFIKACIJSKA ŠTEVILKA	PODPIS	DATUM
ODGOVORNI VODJA PROJEKTA		IZTOK N. ČANČULA u.d.i.a.	A - 0251		
ODGOVORNI PROJEKTANT		IZTOK N. ČANČULA u.d.i.a.	A - 0251		
PROJEKTANT					
SPREMEMBE		*.- OPIS SPREMEMBE		PODPIS	*.- DATUM:

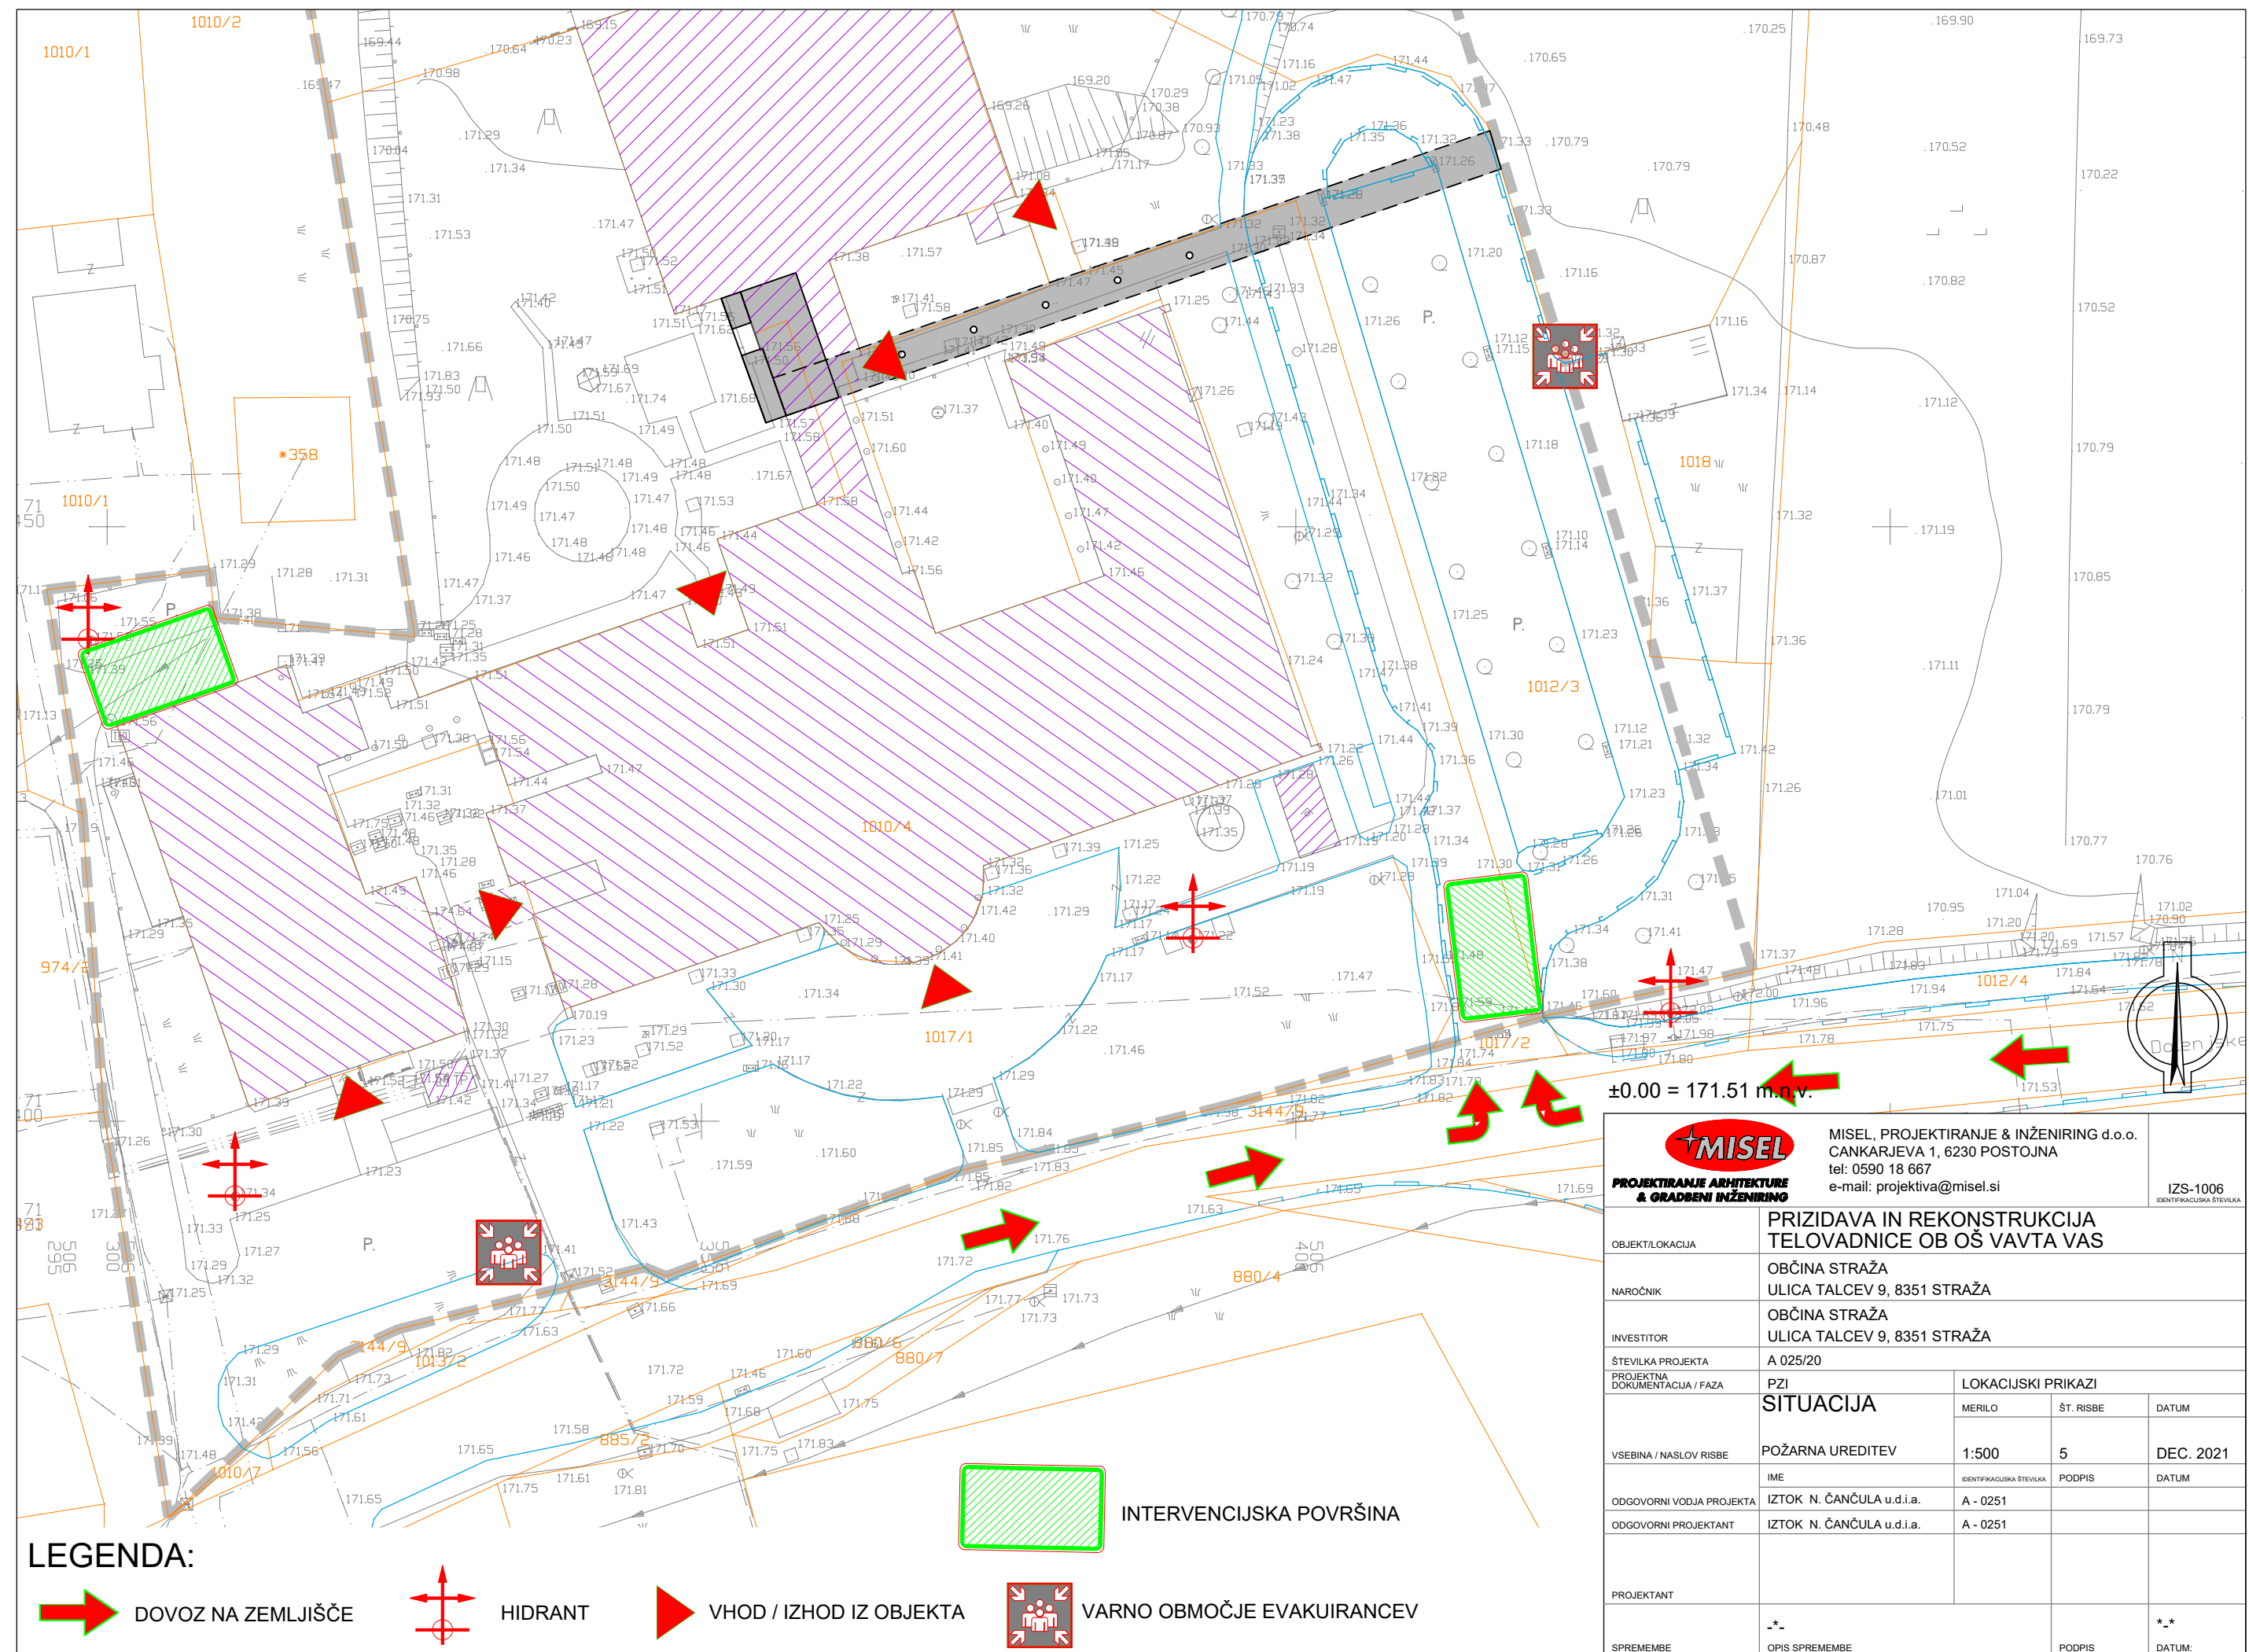

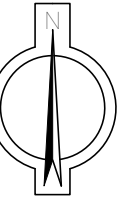

OBJEKT/LOKACIJA		PRIZIDAVA IN REKONSTRUKCIJA TELOVADNICE OB OŠ VAVTA VAS		
NAROČNIK		OBČINA STRAŽA Ulica talcev 9, 8351 Straža		
INVESTITOR		OBČINA STRAŽA Ulica talcev 9, 8351 Straža		
ŠTEVILKA PROJEKTA		A - 015/20		
PROJEKTA DOKUMENTACIJA / FAZA		PZI	LOKACIJSKI PRIKAZI	
VSEBINA / NASLOV RISBE		KOMUNALNA INFRASTRUKTURA	MERILO	ŠT. RISBE
			1:1000	6
		IME	IDENTIFIKACIJSKA ŠTEVILKA	DATUM
ODGOVORNI VODJA PROJEKTA	IZTOK N. ČANČULA u.d.i.a.	A - 0251		
ODGOVORNI PROJEKTANT	IZTOK N. ČANČULA u.d.i.a.	A - 0251		
PROJEKTANT				
SPREMEMBE	.- OPIS SPREMEMBE		PODPIS	.- DATUM: