





6.2 NAČRT ODSTRANITVE DELA OBJEKTA (RUŠITVE)

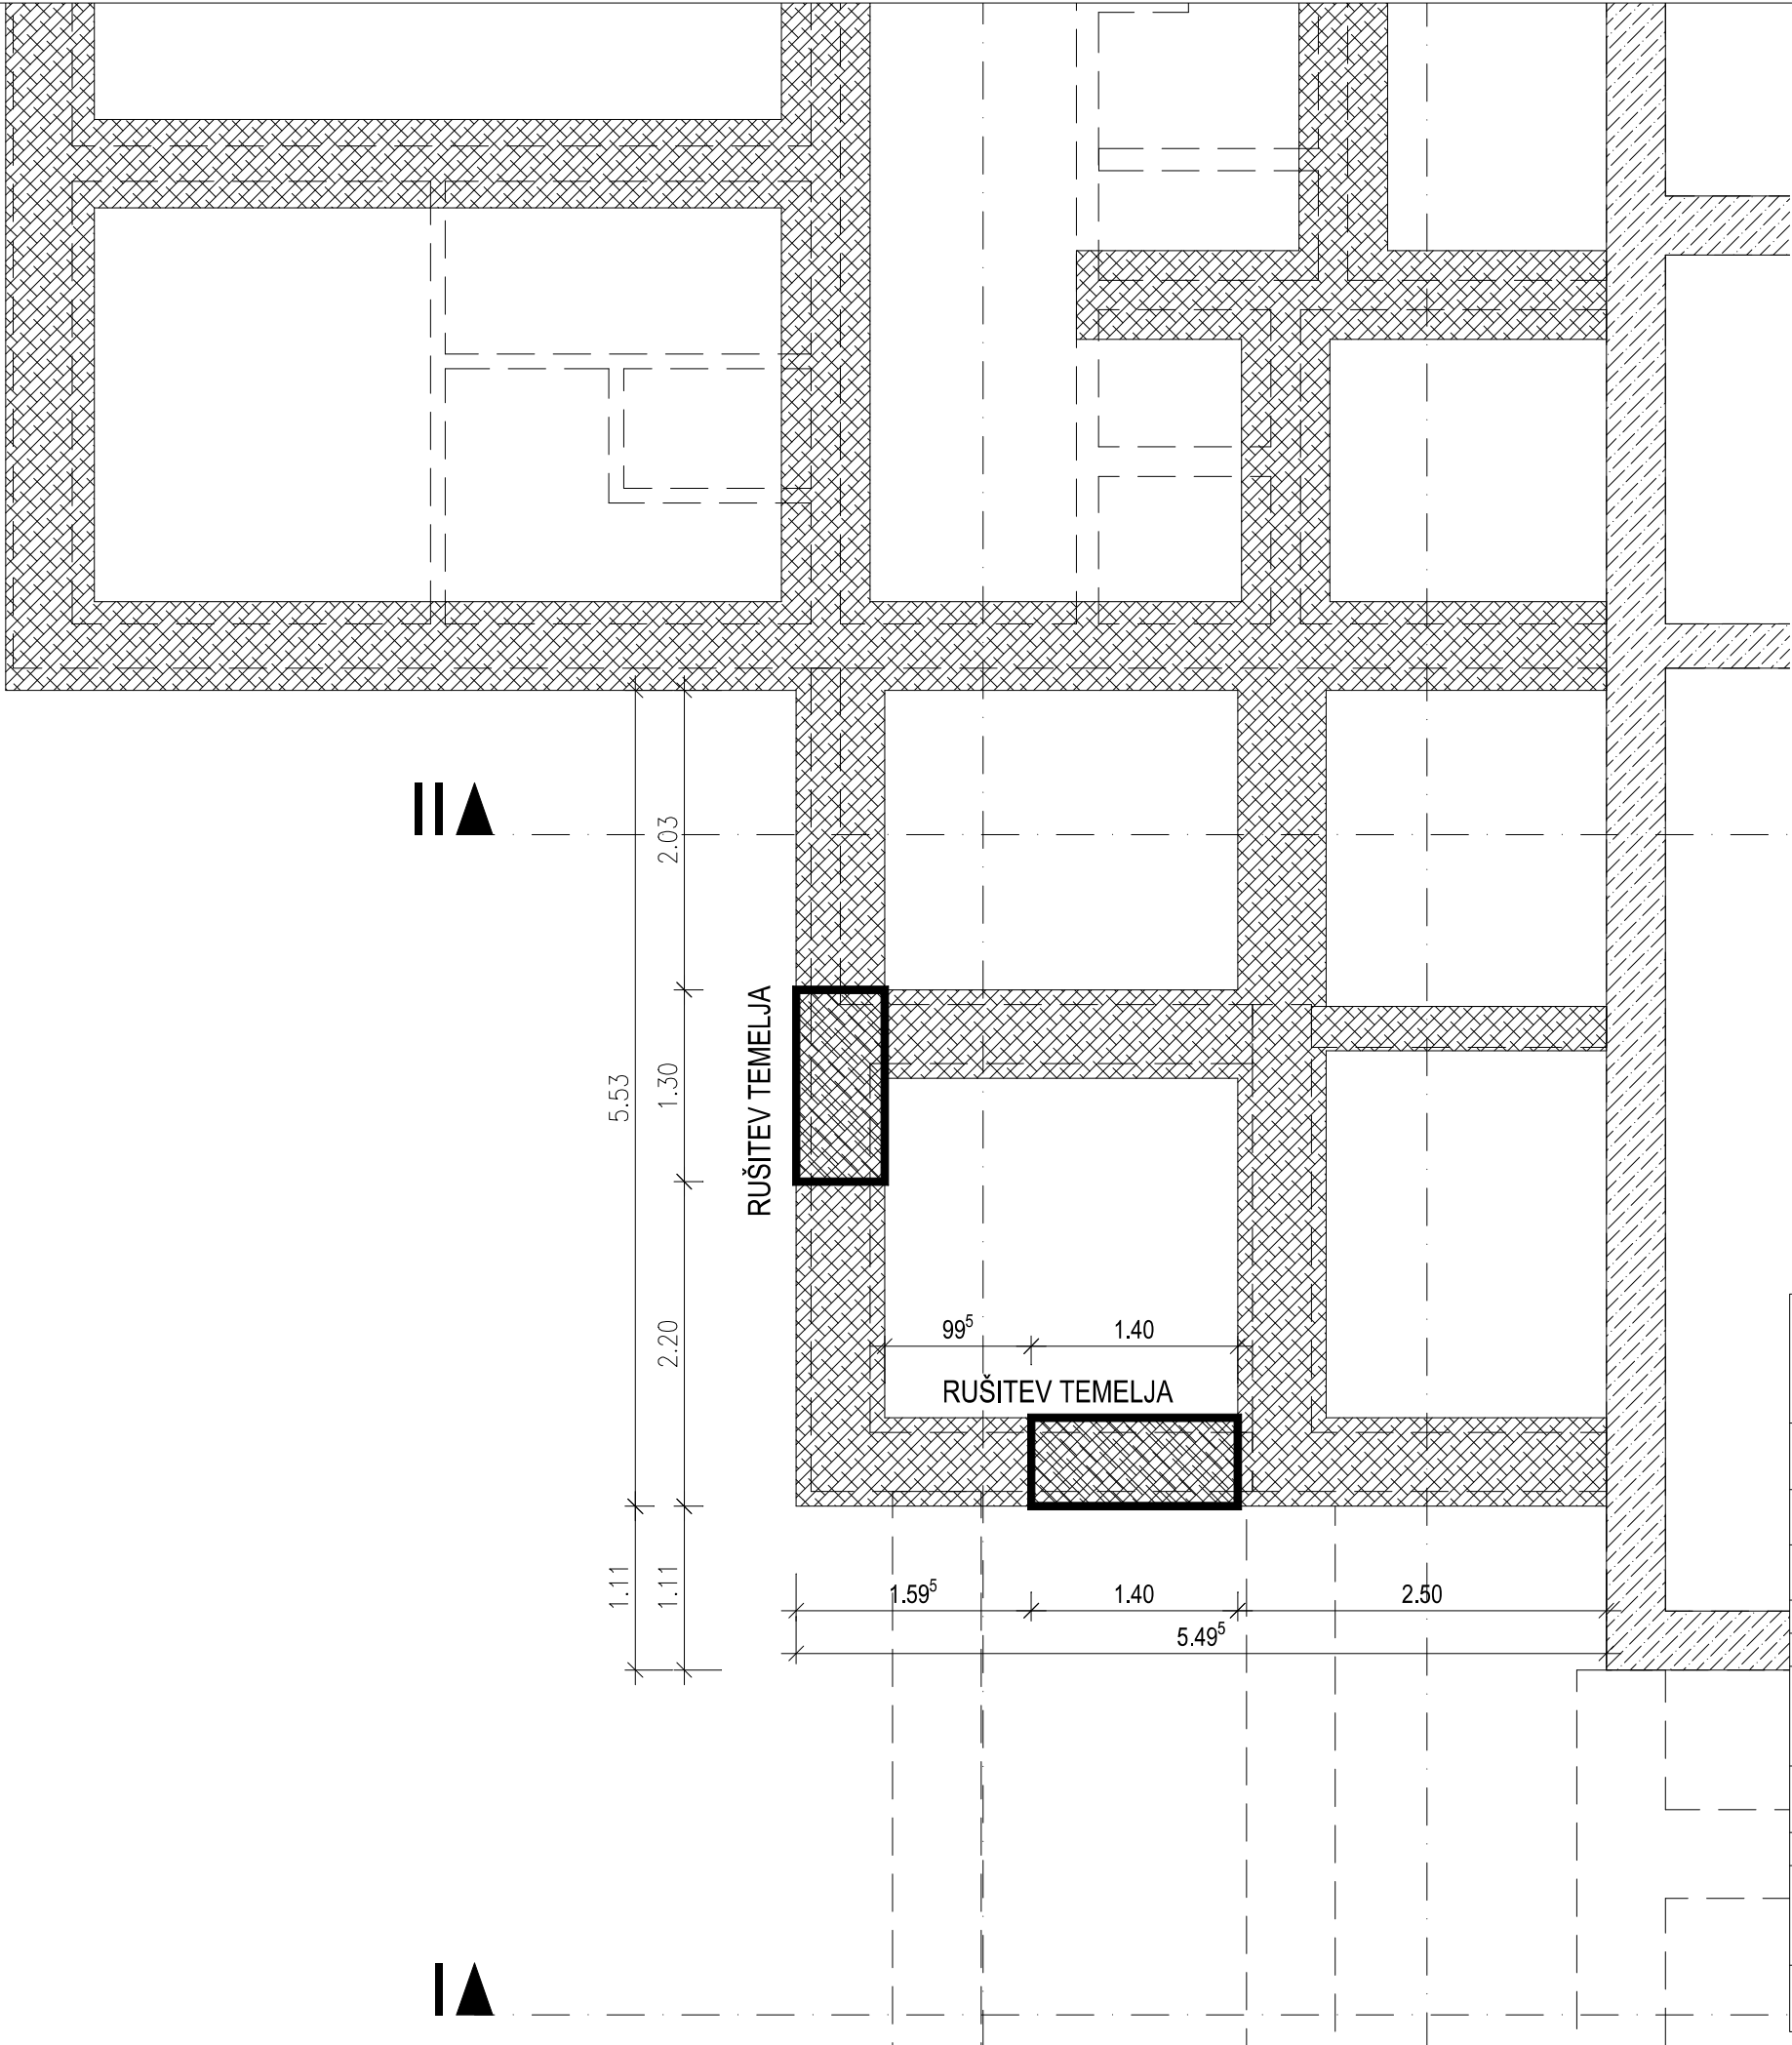


LEGENDA:

- RUŠITEV OZ. ODSTRANITEV DEL OBJEKTA
- OBSTOJEČA BETONSKA KONSTR.
- OBSTOJEČA KONSTRUKCIJA (OSTALO)

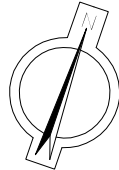

<div></div> <div>PROJEKTIRANJE ARHITEKTURE & GRADBENI INŽENIRING</div>		MISEL, PROJEKTIRANJE & INŽENIRING d.o.o. CANKARJEVA 1, 6230 POSTOJNA tel: (T-2) 0590 18 667, fax: 0590 18 665 e-mail: projektiva@misel.si		IZS-1006 IDENTIFIKACIJSKA ŠTEVILKA	
OBJEKT / LOKACIJA		PRIZIDAVA IN REKONSTRUKCIJA TELOVADNICE OB OSNOVNI ŠOLI VAVTA VAS			
NAROČNIK		OBČINA STRAŽA Ulica talcev 9, 8351 Straža			
INVESTITOR		OBČINA STRAŽA Ulica talcev 9, 8351 Straža			
ŠTEVILKA PROJEKTA		A - 025/20			
PROJEKTN DOKUMENTACIJA / FAZA		PZI	ARHITEKTURNI NAČRT		
VSEBINA / NASLOV RISBE		RUŠITEV DELA OBJEKTA PRIZIDAVA TELOVADNICE: TLORIS TEMELJEV	MERILO	ŠT. RISBE	DATUM
			1:50	1	NOV. 2021
		IME	IDENTIFIKACIJSKA ŠTEVILKA	PODPIS	DATUM
ODGOVORNI VODJA PROJEKTA		IZTOK N. ČANČULA u.d.i.a.	A - 0251		
ODGOVORNI PROJEKTANT		IZTOK N. ČANČULA u.d.i.a.	A - 0251		
PROJEKTANT		VANJA M. MARKOVČIČ u.d.i.a.	ZAPS 1887 PA*		
SPREMEMBE		OPIS SPREMEMBE		PODPIS	DATUM

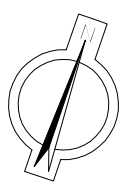

		MISEL, PROJEKTIRANJE & INŽENIRING d.o.o. CANKARJEVA 1, 6230 POSTOJNA tel: (T-2) 0590 18 667, fax: 0590 18 665 e-mail: projektiva@misel.si		IZS-1006 IDENTIFIKACIJSKA ŠTEVILKA	
OBJEKT / LOKACIJA		PRIZIDAVA IN REKONSTRUKCIJA TELOVADNICE OB OSNOVNI ŠOLI VAVTA VAS			
NAROČNIK		OBČINA STRAŽA Ulica talcev 9, 8351 Straža			
INVESTITOR		OBČINA STRAŽA Ulica talcev 9, 8351 Straža			
ŠTEVILKA PROJEKTA		A - 025/20			
PROJEKTA DOKUMENTACIJA / FAZA		PZI			
VSEBINA / NASLOV RISBE		RUŠITEV DELA OBJEKTA PRIZIDAVA TELOVADNICE: TLOSRI KLETI			
		MERILO		ŠT. RISBE	DATUM
		1:50		2	NOV. 2021
		IME		IDENTIFIKACIJSKA ŠTEVILKA	PODPIS
ODGOVORNI VODJA PROJEKTA		IZTOK N. ČANČULA u.d.i.a.		A - 0251	
ODGOVORNI PROJEKTANT		IZTOK N. ČANČULA u.d.i.a.		A - 0251	
PROJEKTANT		VANJA M. MARKOVČIČ u.d.i.a.		ZAPS 1887 PA*	
SPREMEMBE		OPIS SPREMEMBE		PODPIS	DATUM


MISEL

PROJEKTIRANJE ARHITEKTURA
& GRAĐEVINARSTVO

MISEL, PROJEKTIRANJE & INŽENJERING d.o.o.
CANKARJEVA 1, 6230 POSTOJNA
tel: (T-2) 0590 18 667, fax: 0590 18 665
e-mail: projektiva@misel.si

IZS-1006
IDENTIFIKACIJSKA ŠTEVKA

OBJEKT / LOKALCA	PRIZIDAVA IN REKONSTRUKCIJA TELOVADNICE OB OSNOVNI ŠOLI VAVTA VAS			
NAROČNIK	OBČINA STRAŽA Ulica talcev 9, 8351 Straža			
INVESTITOR	OBČINA STRAŽA Ulica talcev 9, 8351 Straža			
ŠTEVILKA PROJEKTA	A - 025/20			
PROJEKTNIA DOKUMENTACIJA / FAZA	PZI RUŠITEV DELA OBJEKTA PRIZIDAVA TELOVADNICE: TLORIS PRITLIČJA		ARHITEKTURNI NAČRT	
VSEBINA / NASLOV RISBE	IME	IDENTIFIKACIJSKA ŠTEVKA	PODPIS	DATUM
	ODGOVORNI VODJA PROJEKTA	IZTOK N. ČANČULA u.d.i.a.	A - 0251	1:50
ODGOVORNI PROJEKTANT	IZTOK N. ČANČULA u.d.i.a.	A - 0251	3 NOV. 2021	
PROJEKTANT	VANJA M. MARKOVČIČ u.d.i.a.	ZAPS 1887 PA*		
SPREMEMBE	OPIS SPREMEMBE	PODPIS		DATUM

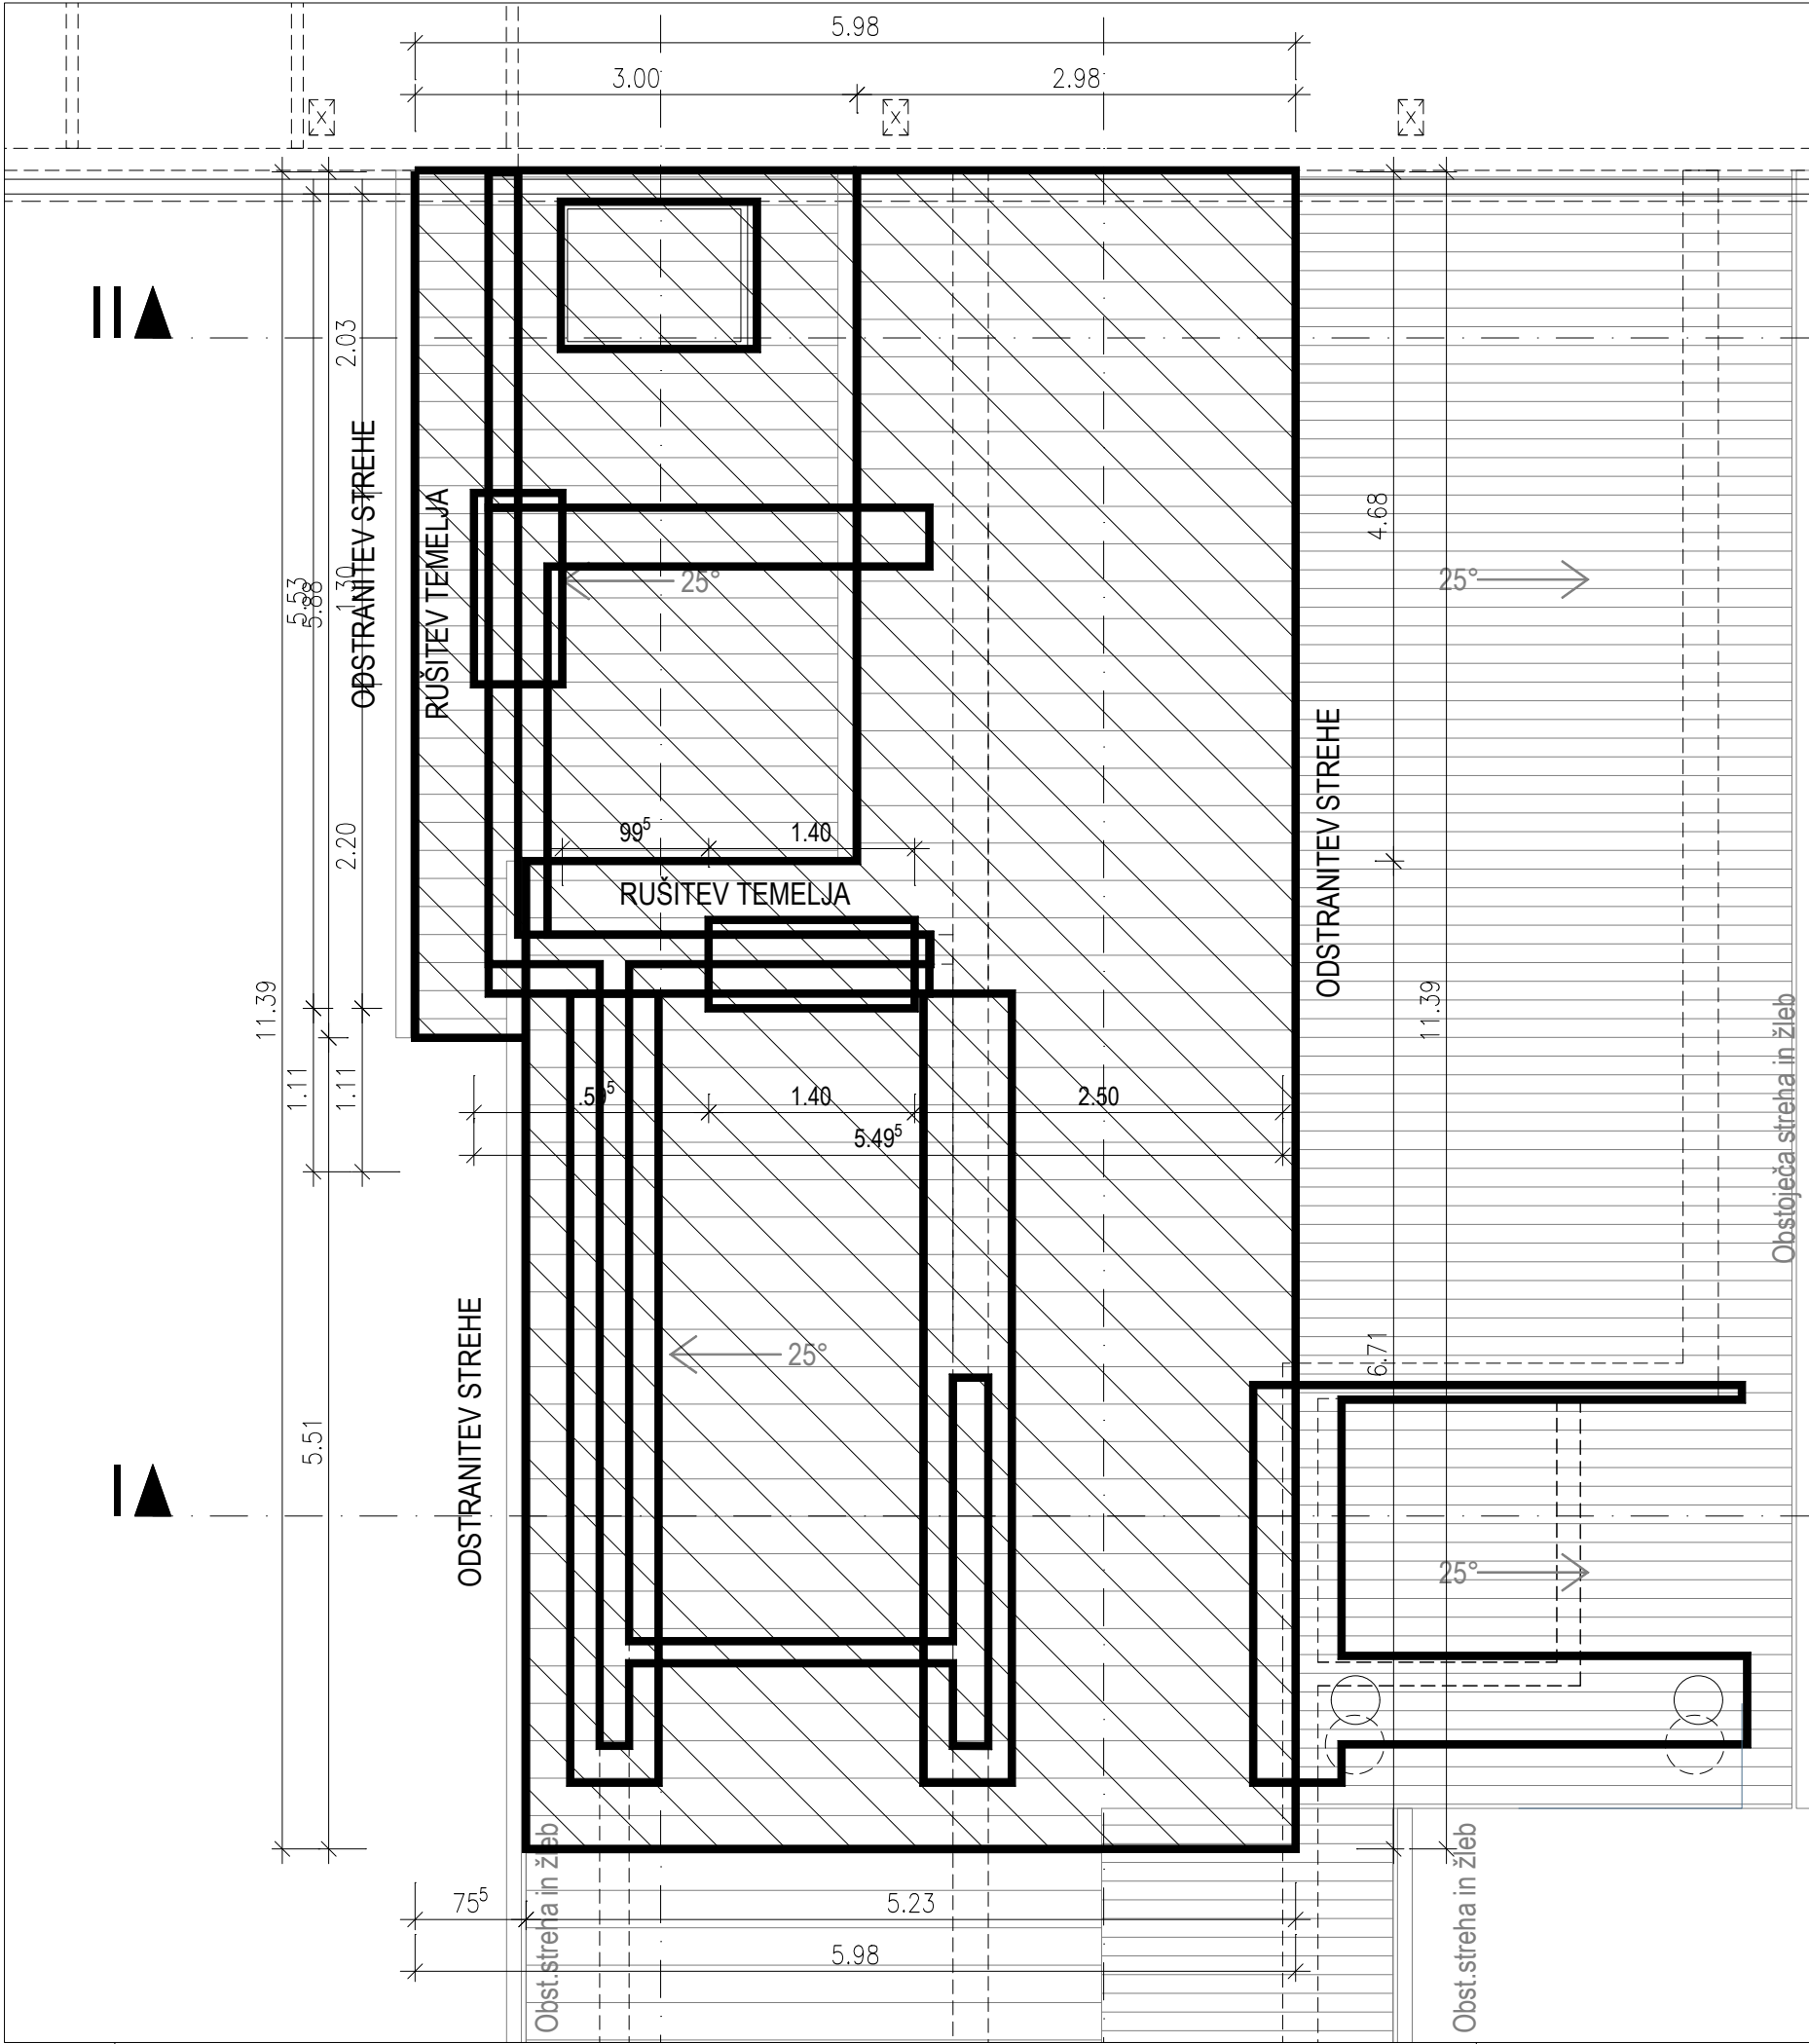


LEGENDA:

- RUŠITEV OŽ. ODSTRANITEV DEL OBJEKTA
- OBSTOJEČA STREHA




 PROJEKTIRANJE ARHITEKTURE & GRADBENI INŽENIRING		MISEL, PROJEKTIRANJE & INŽENIRING d.o.o. CANKARJEVA 1, 6230 POSTOJNA tel: (T-2) 0590 18 667, fax: 0590 18 665 e-mail: projektiva@misel.si			IZS-1006 IDENTIFIKACIJSKA ŠTEVILKA	
OBJEKT / LOKACIJA		PRIZIDAVA IN REKONSTRUKCIJA TELOVADNICE OB OSNOVNI ŠOLI VAVTA VAS				
NAROČNIK		OBČINA STRAŽA Ulica talcev 9, 8351 Straža				
INVESTITOR		OBČINA STRAŽA Ulica talcev 9, 8351 Straža				
ŠTEVILKA PROJEKTA		A - 025/20				
PROJEKTN DOKUMENTACIJA / FAZA		PZI	ARHITEKTURNI NAČRT			
VSEBINA / NASLOV RISBE		RUŠITEV DELA OBJEKTA PRIZIDAVA TELOVADNICE: TLORIS STREHE	MERILO	ŠT. RISBE	DATUM	
			1:50	4	NOV. 2021	
		IME	IDENTIFIKACIJSKA ŠTEVILKA	PODPIS	DATUM	
ODGOVORNI VODJA PROJEKTA		IZTOK N. ČANČULA u.d.i.a.	A - 0251			
ODGOVORNI PROJEKTANT		IZTOK N. ČANČULA u.d.i.a.	A - 0251			
PROJEKTANT		VANJA M. MARKOVČIČ u.d.i.a.	ZAPS 1887 PA*			
SPREMEMBE		OPIS SPREMEMBE		PODPIS		DATUM

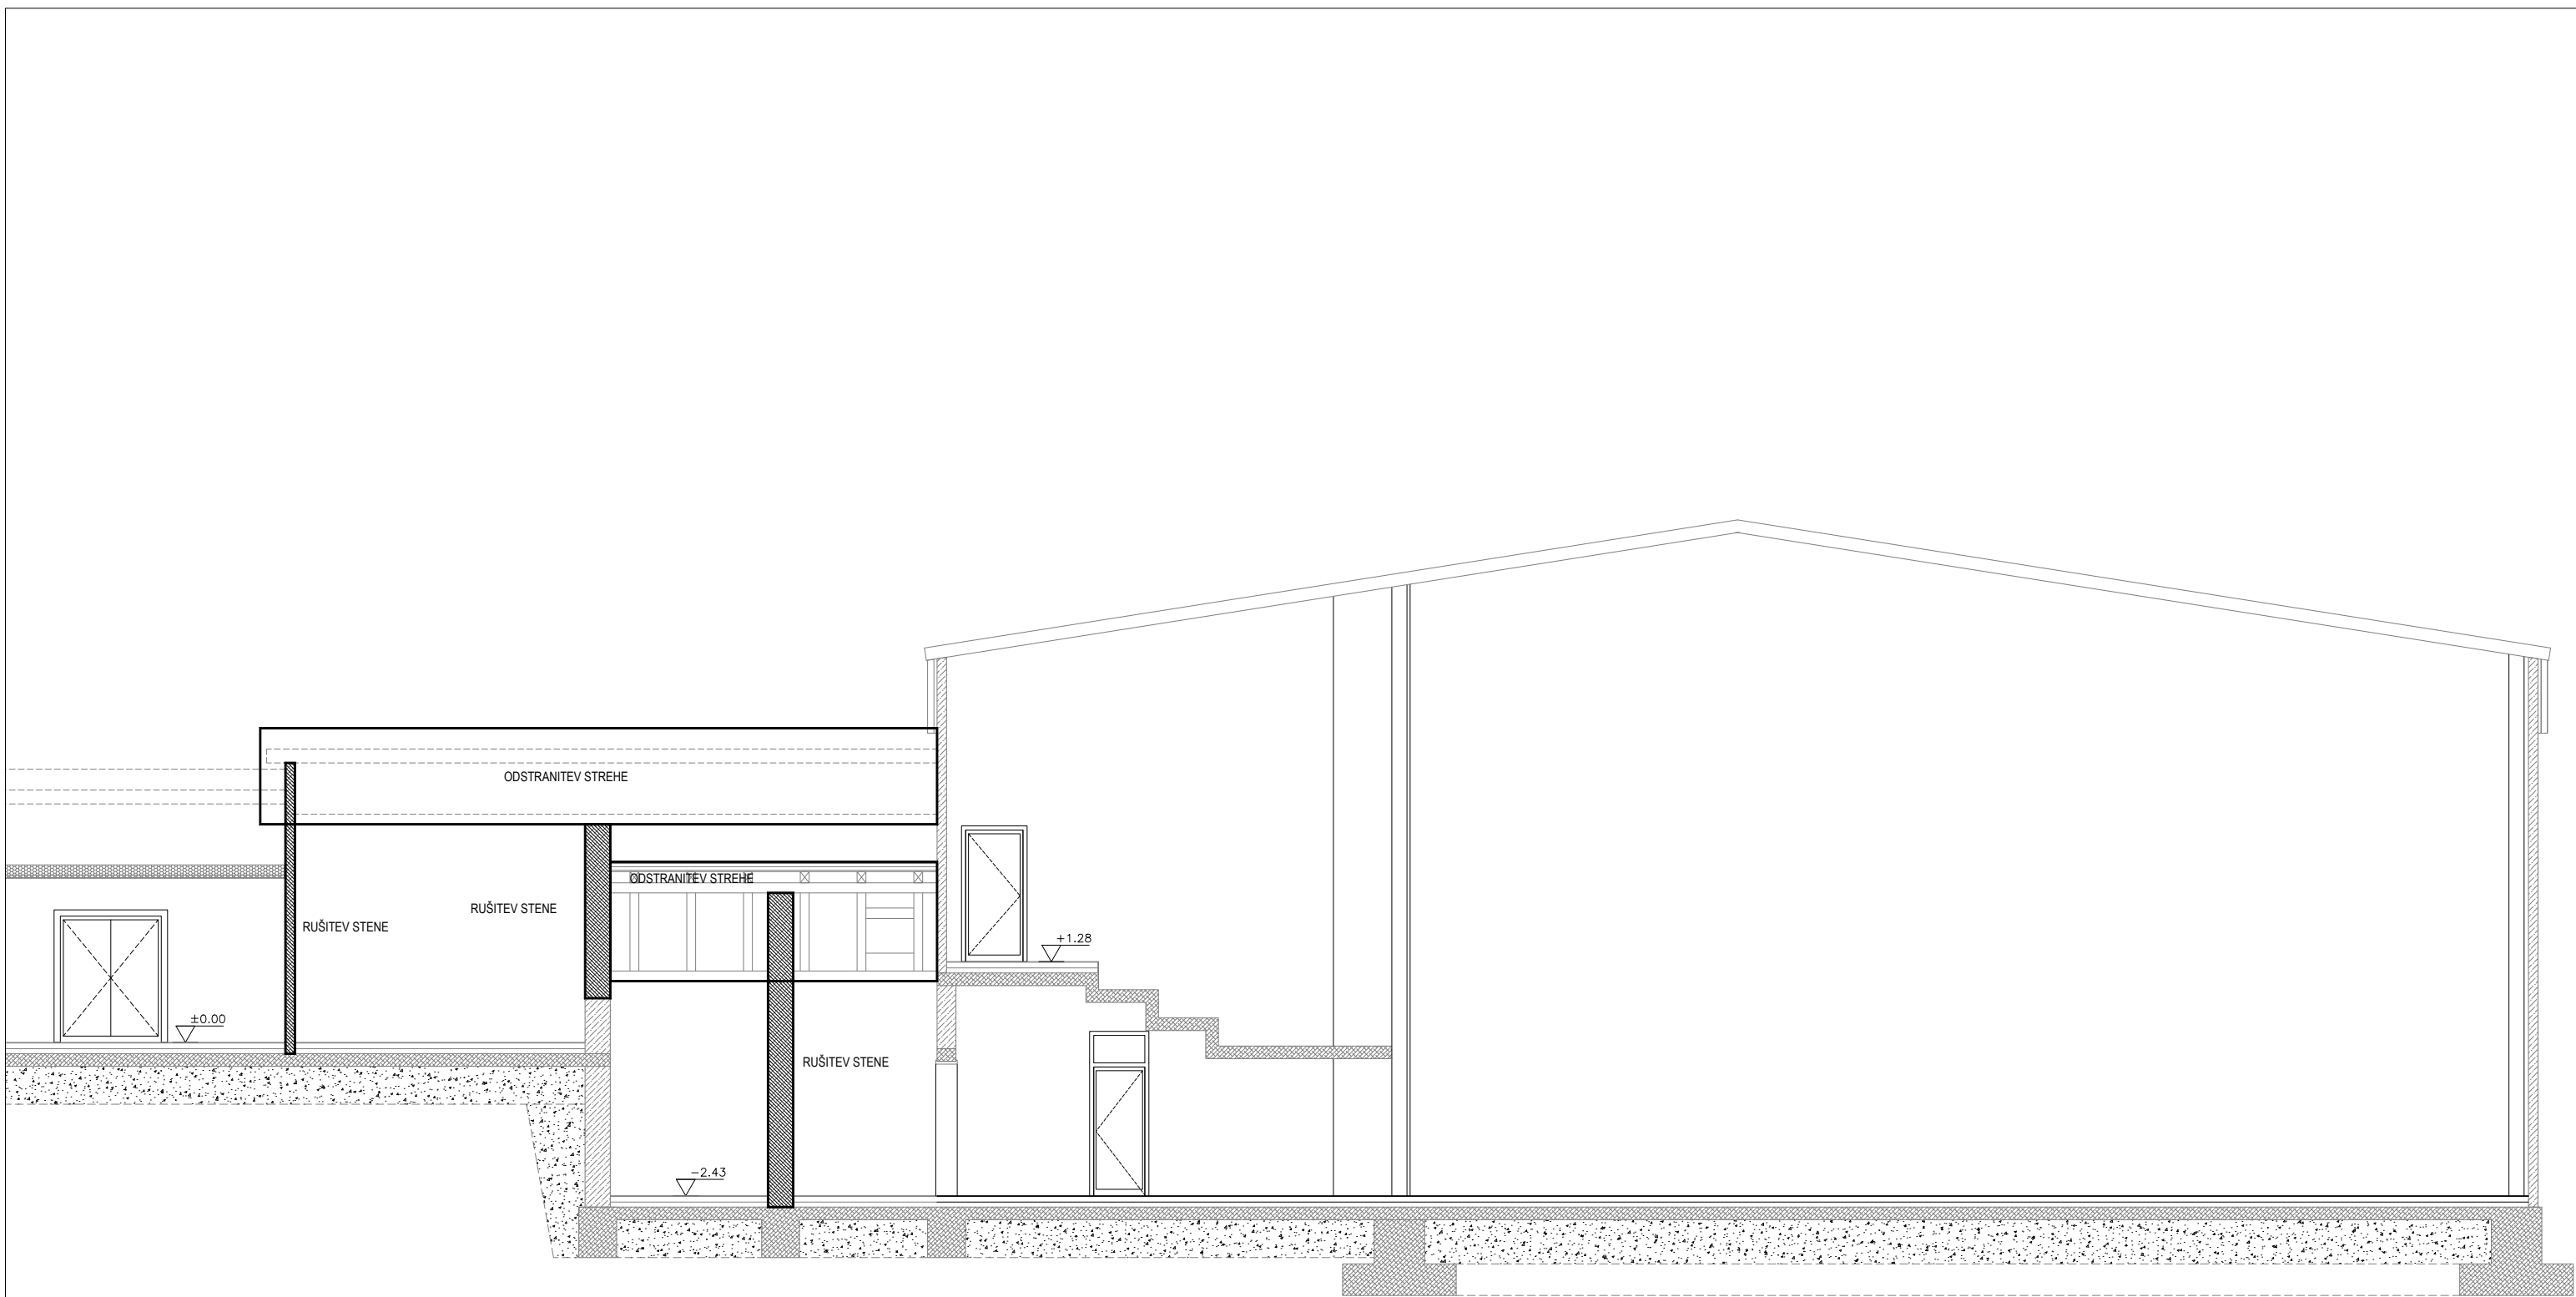




LEGENDA:

- RUŠITEV OZ. ODSTRANITEV DEL OBJEKTA
- OBSTOJEČA BETONSKA KONSTR.
- OBSTOJEČA KONSTRUKCIJA (OSTALO)


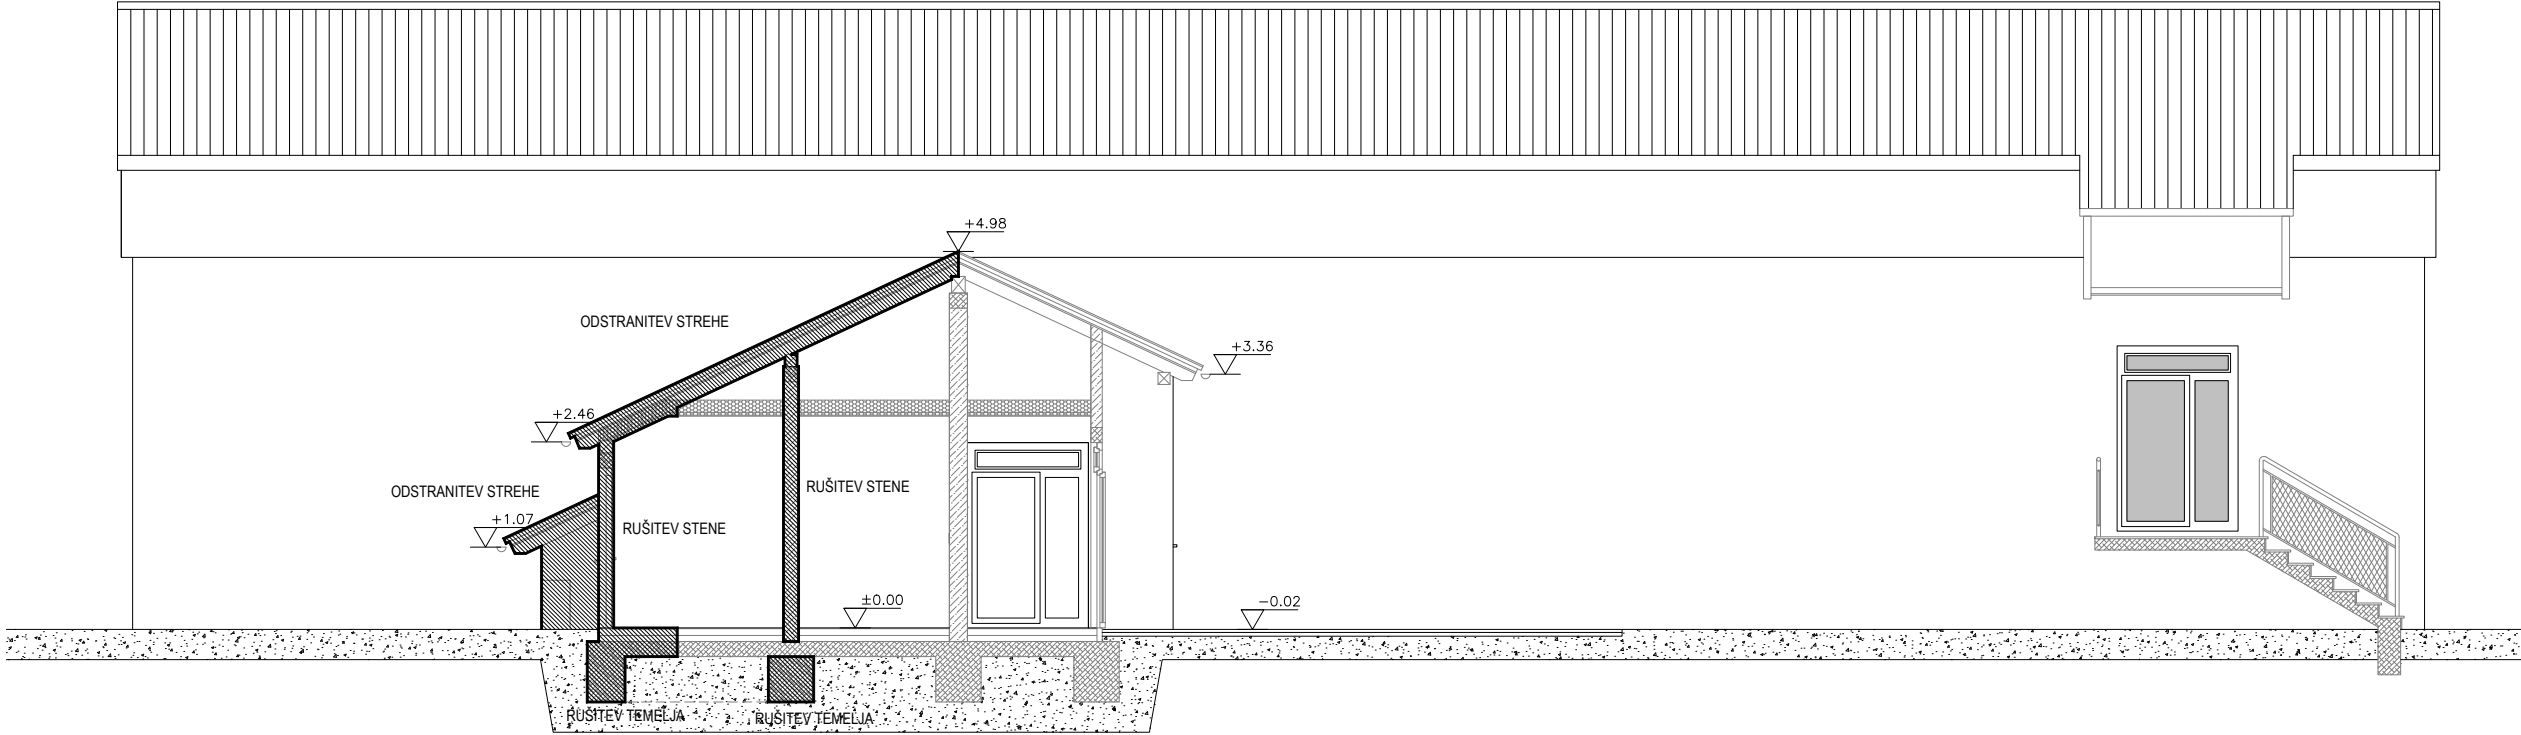
<div></div> <div>MISEL, PROJEKTIRANJE & INŽENIRING d.o.o. CANKARJEVA 1, 6230 POSTOJNA tel: (T-2) 0590 18 667, fax: 0590 18 665 e-mail: projektiva@misel.si</div>		IZS-1006 IDENTIFIKACIJSKA ŠTEVILKA				
OBJEKT / LOKACIJA		PRIZIDAVA IN REKONSTRUKCIJA TELOVADNICE OB OSNOVNI ŠOLI VAVTA VAS				
NAROČNIK		OBČINA STRAŽA Ulica talcev 9, 8351 Straža				
INVESTITOR		OBČINA STRAŽA Ulica talcev 9, 8351 Straža				
ŠTEVILKA PROJEKTA		A - 025/20				
PROJEKTNADOKUMENTACIJA / FAZA		PZI		ARHITEKTURNI NAČRT		
		RUŠITEV DELA OBJEKTA		MERILO	ŠT. RISBE	DATUM
VSEBINA / NASLOV RISBE		PRIZIDAVA TELOVADNICE: PREREZ A-A		1:100	5	NOV. 2021
		IME		IDENTIFIKACIJSKA ŠTEVILKA	PODPIS	DATUM
ODGOVORNI VODJA PROJEKTA		IZTOK N. ČANČULA u.d.i.a.		A - 0251		
ODGOVORNI PROJEKTANT		IZTOK N. ČANČULA u.d.i.a.		A - 0251		
PROJEKTANT		VANJA M. MARKOVČIČ u.d.i.a.		ZAPS 1887 PA*		
SPREMEMBE		OPIS SPREMEMBE			PODPIS	DATUM



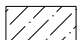


LEGENDA:

-  RUŠITEV OZ. ODSTRANITEV DEL OBJEKTA
-  OBSTOJEČA BETONSKA KONSTR.
-  OBSTOJEČA KONSTRUKCIJA (OSTALO)
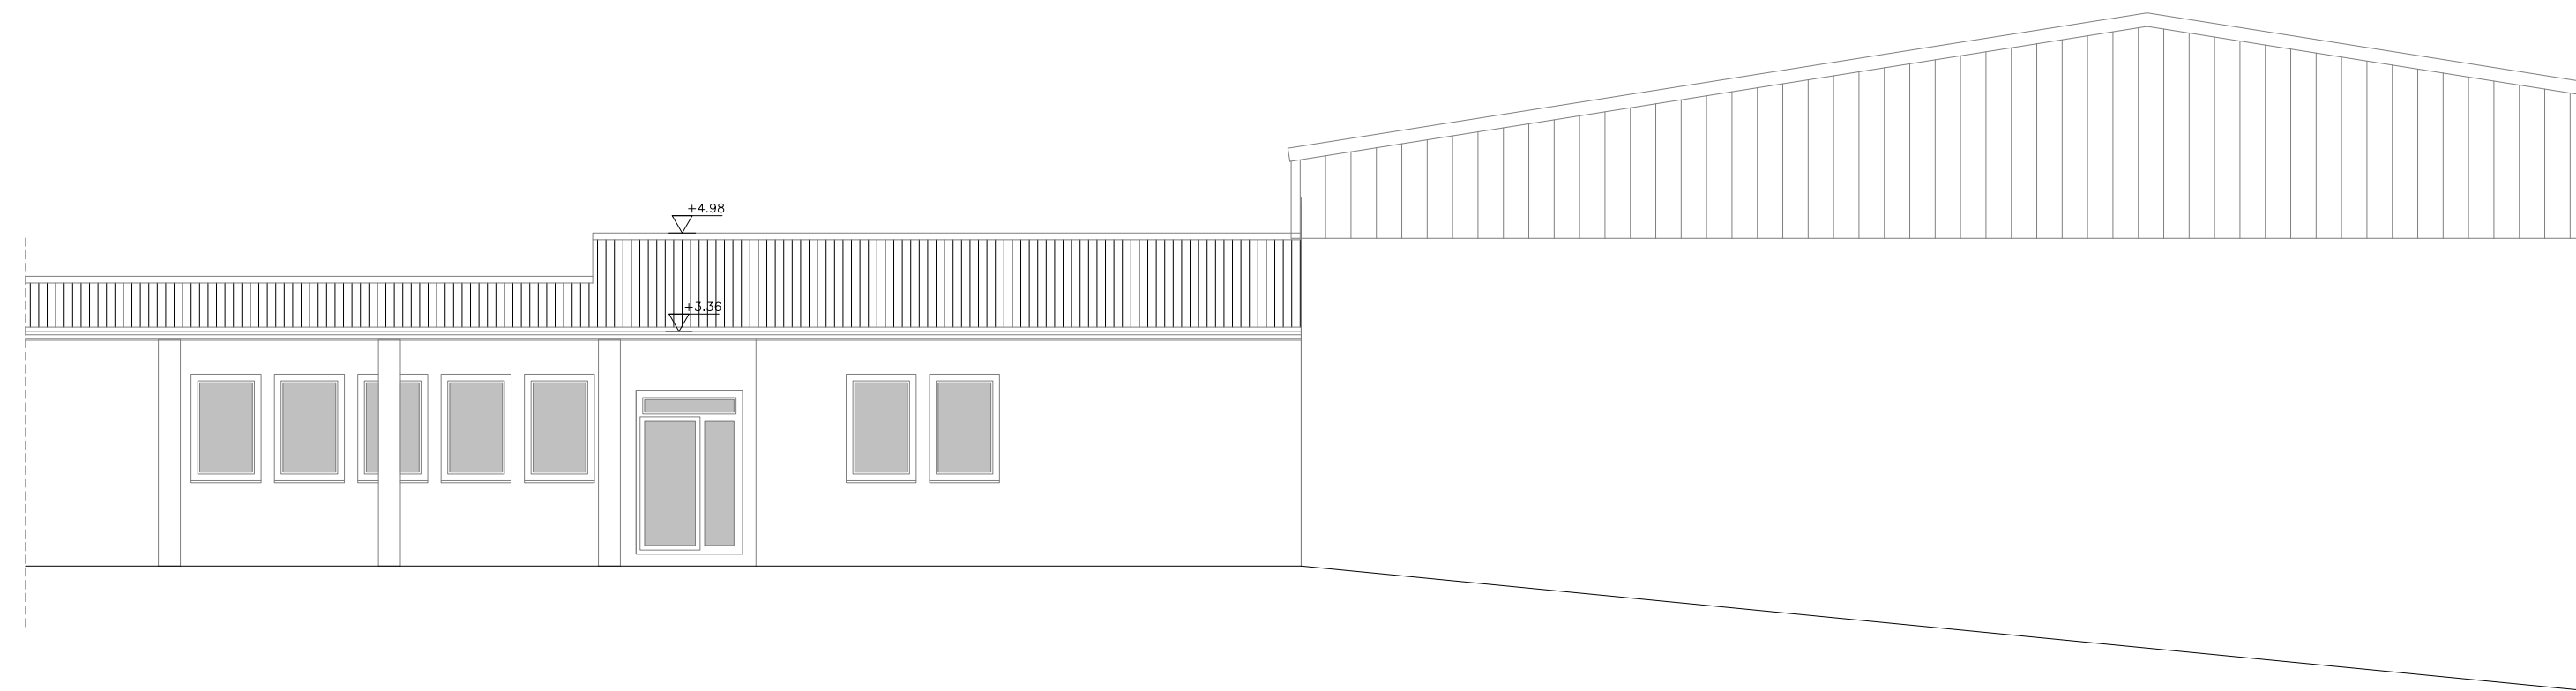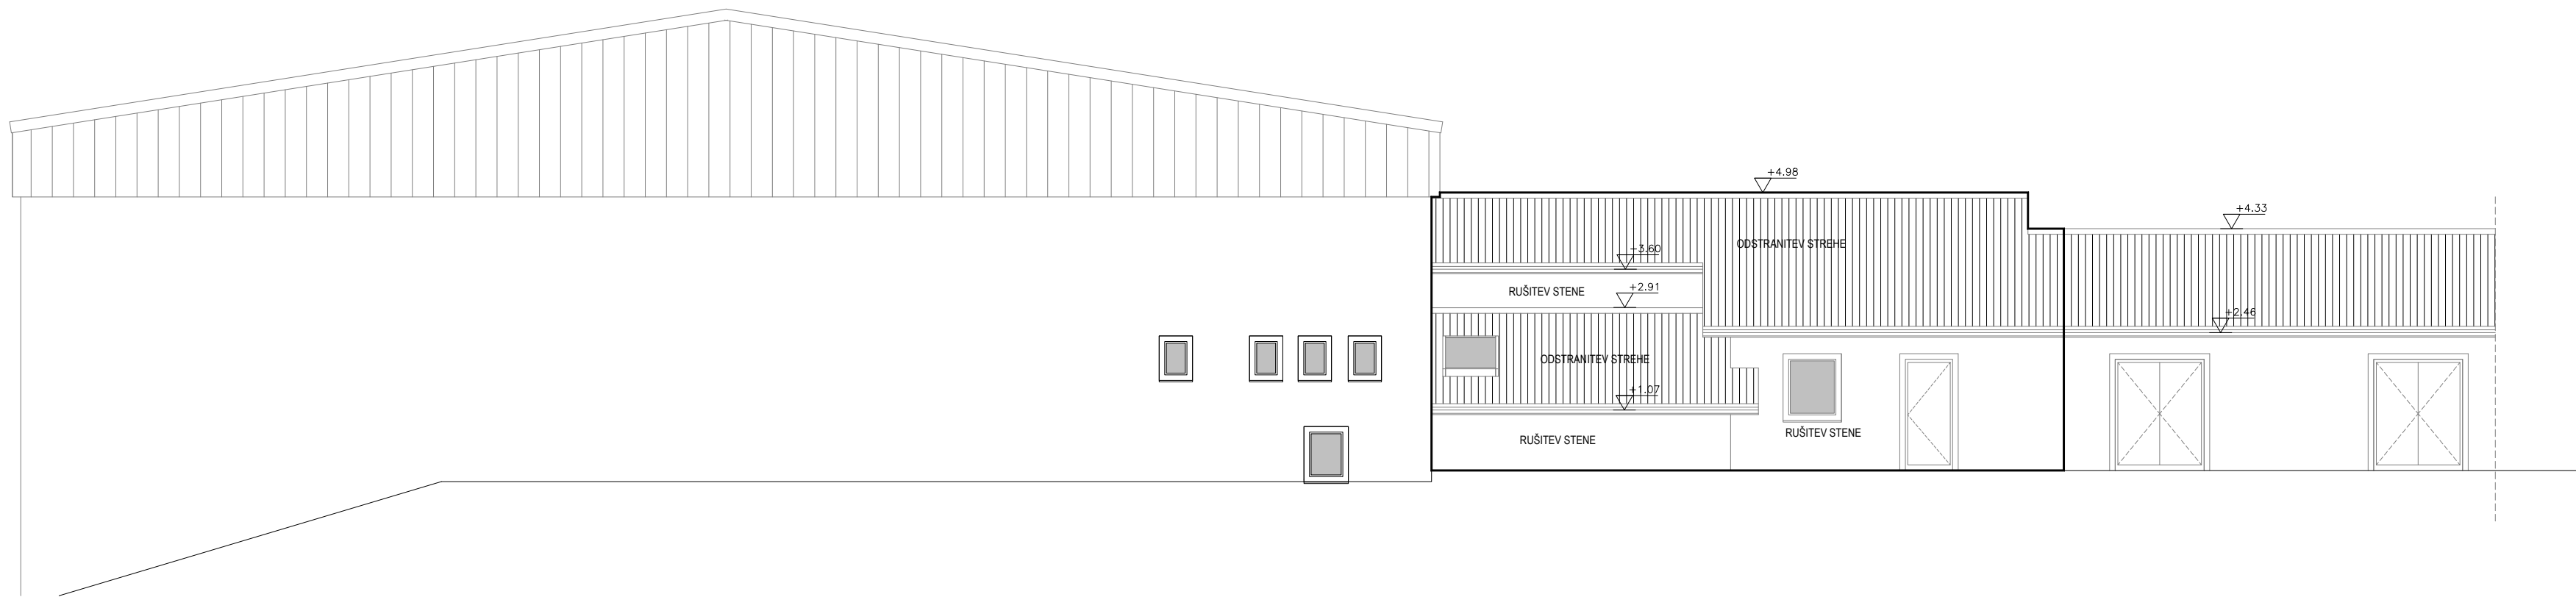
<div></div> <div>PROJEKTIRANJE ARHITEKTURE & GRADBENI INŽENIRING</div>		MISEL, PROJEKTIRANJE & INŽENIRING d.o.o. CANKARJEVA 1, 6230 POSTOJNA tel: (T-2) 0590 18 667, fax: 0590 18 665 e-mail: projektiva@misel.si		IZS-1006 IDENTIFIKACIJSKA ŠTEVILKA	
OBJEKT / LOKACIJA		PRIZIDAVA IN REKONSTRUKCIJA TELOVADNICE OB OSNOVNI ŠOLI VAVTA VAS			
NAROČNIK		OBČINA STRAŽA Ulica talcev 9, 8351 Straža			
INVESTITOR		OBČINA STRAŽA Ulica talcev 9, 8351 Straža			
ŠTEVILKA PROJEKTA		A - 025/20			
PROJEKTN DOKUMENTACIJA / FAZA		PZI	ARHITEKTURNI NAČRT		
VSEBINA / NASLOV RISBE		RUŠITEV DELA OBJEKTA	MERILO	ŠT. RISBE	DATUM
		PRIZIDAVA TELOVADNICE: PREREZ I in II	1:100	6	NOV. 2021
		IME	IDENTIFIKACIJSKA ŠTEVILKA	PODPIS	DATUM
ODGOVORNI VODJA PROJEKTA		IZTOK N. ČANČULA u.d.i.a.	A - 0251		
ODGOVORNI PROJEKTANT		IZTOK N. ČANČULA u.d.i.a.	A - 0251		
PROJEKTANT		VANJA M. MARKOVČIČ u.d.i.a.	ZAPS 1887 PA*		
SPREMEMBE		OPIS SPREMEMBE		PODPIS	DATUM



LEGENDA:

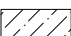-  RUŠITEV OZ. ODSTRANITEV DEL OBJEKTA
-  OBSTOJEČA BETONSKA KONSTR.
-  OBSTOJEČA KONSTRUKCIJA (OSTALO)

 PROJEKTIRANJE ARHITEKTURE & GRADBENI INŽENIRING		MISEL, PROJEKTIRANJE & INŽENIRING d.o.o. CANKARJEVA 1, 6230 POSTOJNA tel: (T-2) 0590 18 667, fax: 0590 18 665 e-mail: projektiva@misel.si		IZS-1006 <small>IDENTIFIKACIJSKA ŠTEVILKA</small>	
OBJEKT / LOKACIJA		PRIZIDAVA IN REKONSTRUKCIJA TELOVADNICE OB OSNOVNI ŠOLI VAVTA VAS			
NAROČNIK		OBČINA STRAŽA Ulica talcev 9, 8351 Straža			
INVESTITOR		OBČINA STRAŽA Ulica talcev 9, 8351 Straža			
ŠTEVILKA PROJEKTA		A - 025/20			
PROJEKTA DOKUMENTACIJA / FAZA		PZI	ARHITEKTURNI NAČRT		
VSEBINA / NASLOV RISBE		RUŠITEV DELA OBJEKTA	MERILO	ŠT. RISBE	DATUM
		PRIZIDAVA TELOVADNICE: Z in V FASADI	1:100	7	NOV. 2021
		IME	IDENTIFIKACIJSKA ŠTEVILKA	PODPIS	DATUM
ODGOVORNI VODJA PROJEKTA		IZTOK N. ČANČULA u.d.i.a.	A - 0251		
ODGOVORNI PROJEKTANT		IZTOK N. ČANČULA u.d.i.a.	A - 0251		
PROJEKTANT		VANJA M. MARKOVČIČ u.d.i.a.	ZAPS 1887 PA*		
SPREMEMBE		OPIS SPREMEMBE		PODPIS	DATUM