



MISEL d.o.o., PROJEKTIRANJE, INŽENIRING, STROKOVNI NADZOR
Cankarjeva 1, 6230 Postojna, tel.(T-2): 0590 18 667, e-mail: projektiva@misel.si


6.1 ZUNANJA UREDITEV





-

$$\pm 0.00 = 171.35 \text{ m.n.v.}$$


IZS-1006

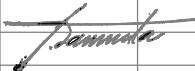OBJEKT/LOKACIJA		OSNOVNA ŠOLA IN OTROŠKI VRTEC V VAVTI VASI		
NAROČNIK		OBČINA STRAŽA Ulica talcev 9, 8351 Straža		
INVESTITOR		OBČINA STRAŽA Ulica talcev 9, 8351 Straža		
ŠTEVILKA PROJEKTA		A - 015/20		
PROJEKTA DOKUMENTACIJA / FAZA		PZI	ZUNANJA UREDITEV	
VSEBINA / NASLOV RISBE		PREGLEDNA SITUACIJA	MERILO	ŠT. RISBE
		OBSTOJEČE STANJE Z OPN	1:1000	1
		IME	IDENTIFIKACIJSKA ŠTEVILKA	DATUM
ODGOVORNI VODJA PROJEKTA	IZTOK N. ČANČULA u.d.i.a.	A - 0251		
ODGOVORNI PROJEKTANT	IZTOK N. ČANČULA u.d.i.a.	A - 0251		
PROJEKTANT	VANJA M. MARKOVČIČ u.d.i.a.	ZAPS 1887 PA*		
SPREMEMBE	.- OPIS SPREMEMBE		PODPIS	.- DATUM:

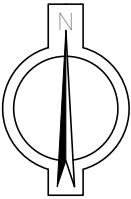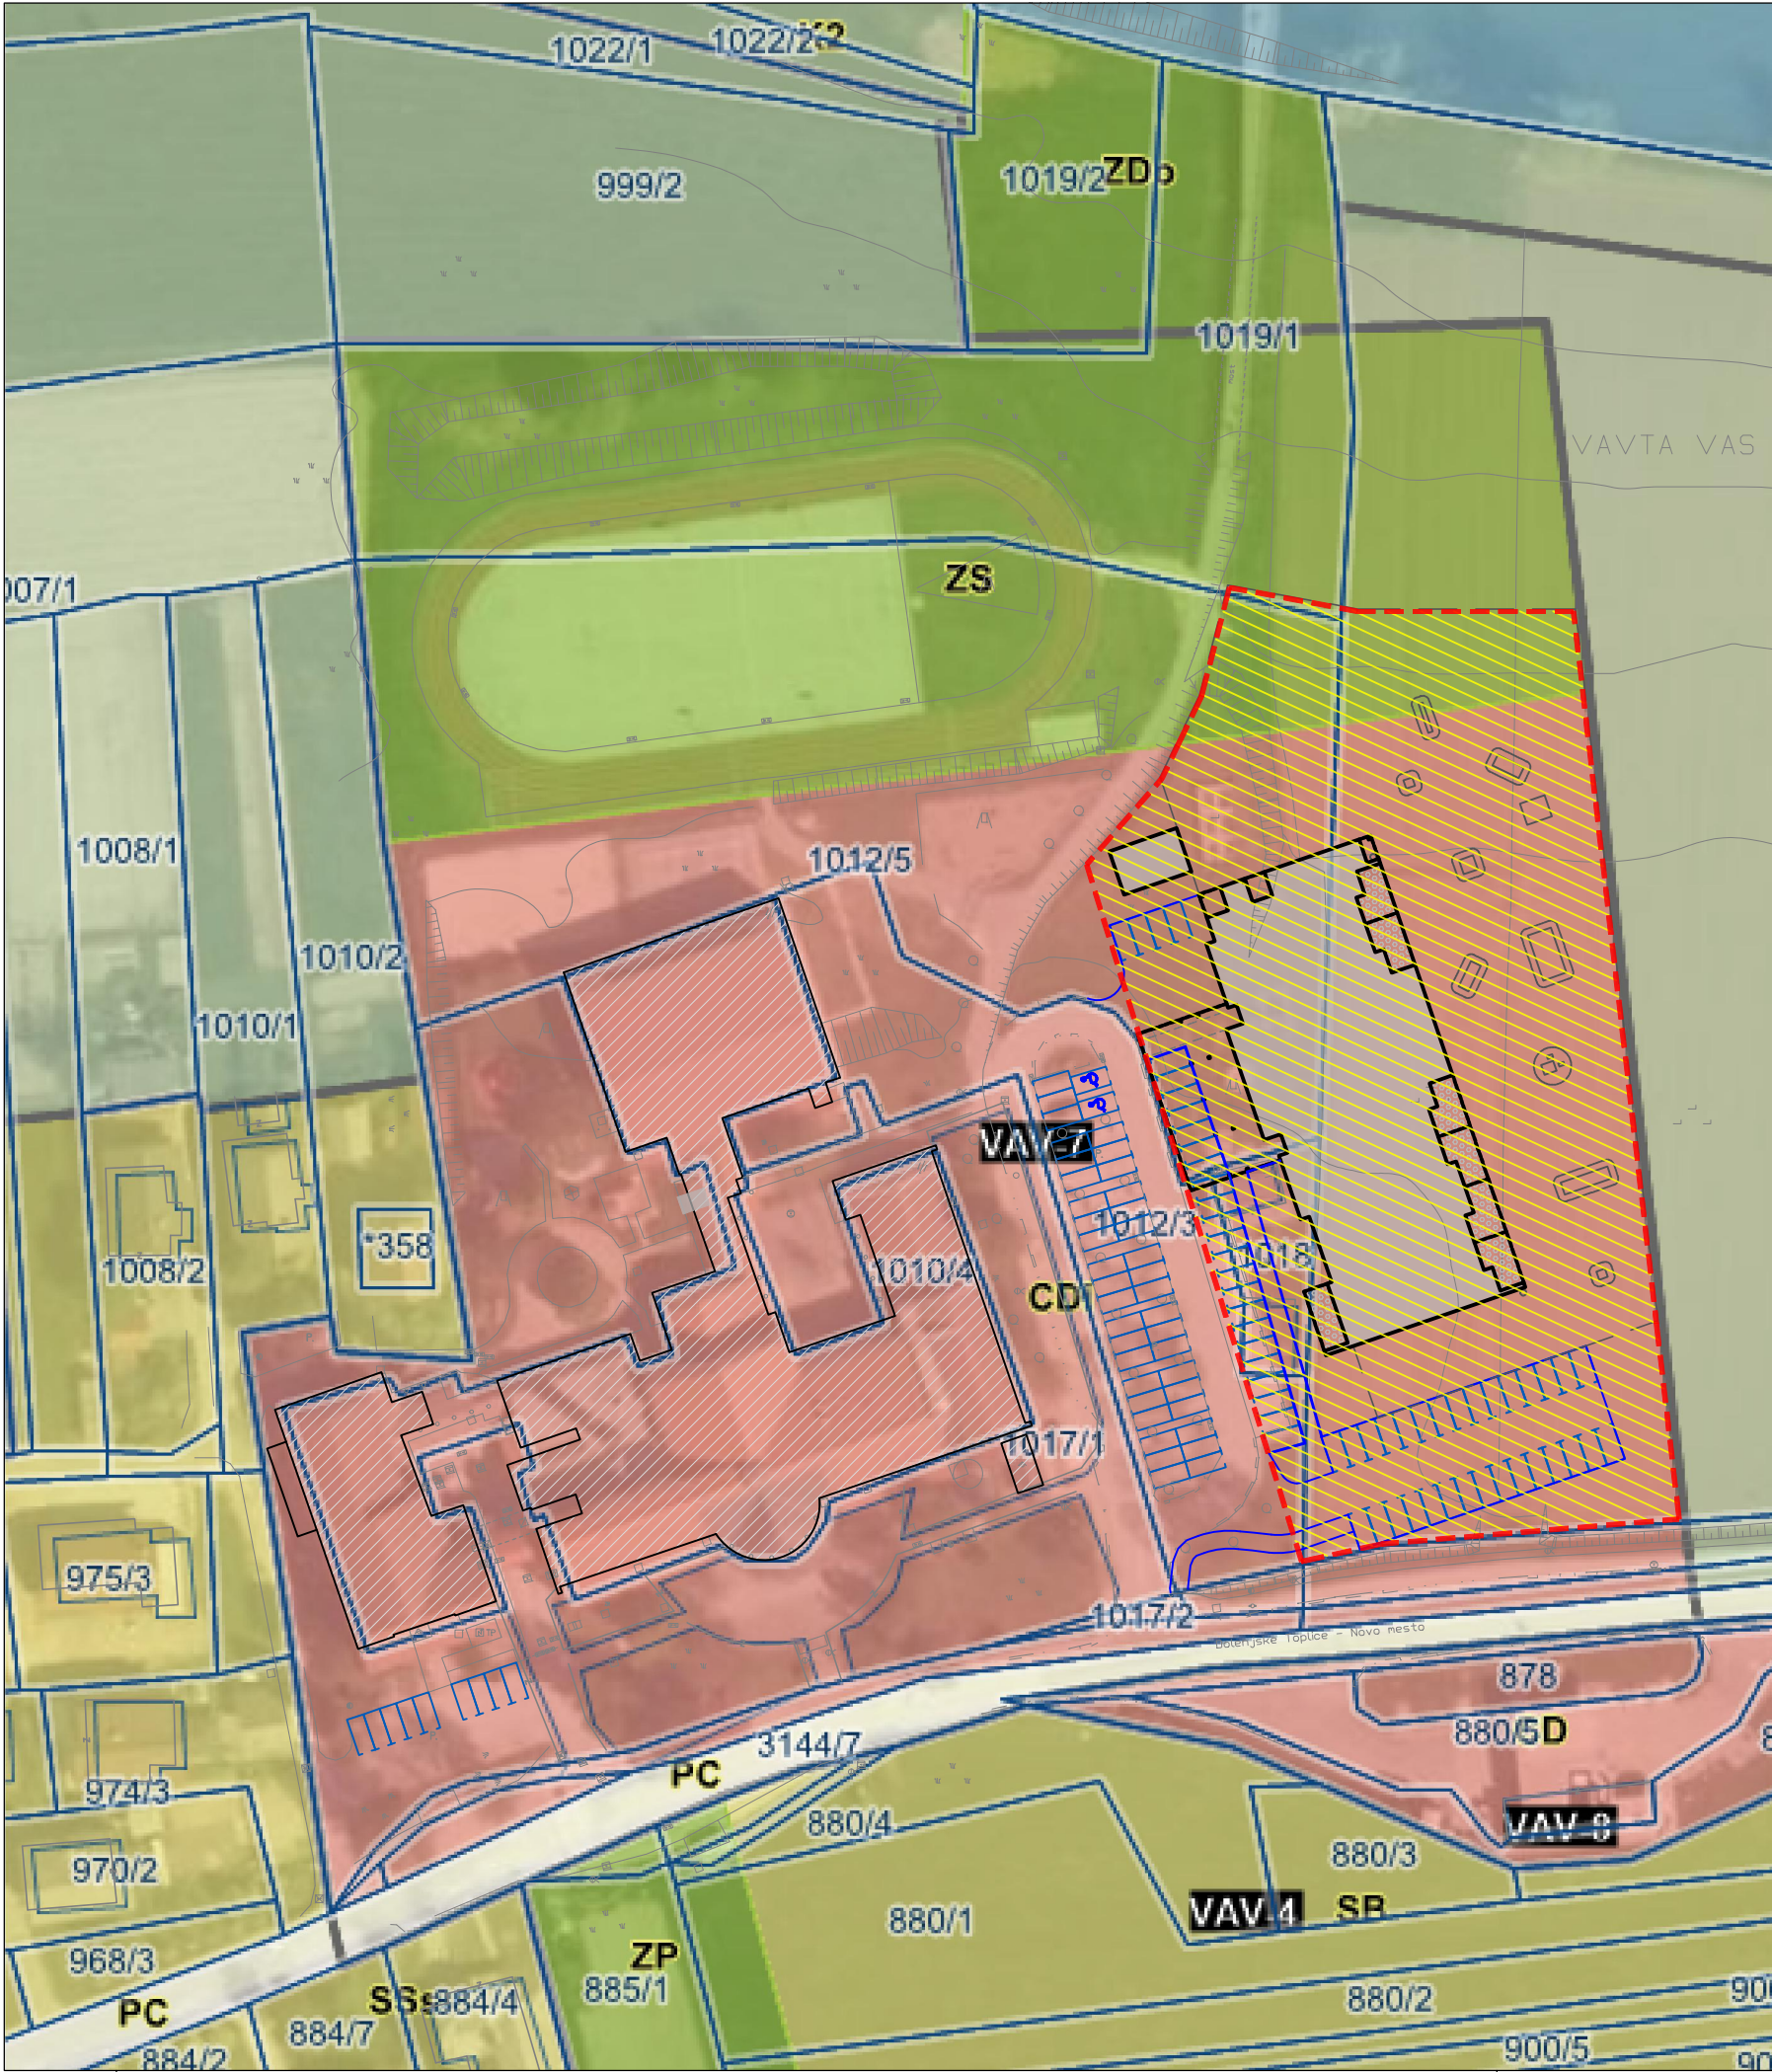

LEGENDA:



GRADBIŠČE / OBSEG POSEGA


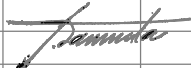




OBSTOJEČI OBJEKTI



NOVI OBJEKTI

±0.00 = 171.35 m.n.v.

<div> PROJEKTIRANJE ARHITEKTURE & GRADBENI INŽENIRING</div>		MISEL, PROJEKTIRANJE & INŽENIRING d.o.o. CANKARJEVA 1, 6230 POSTOJNA tel: (T-2) 0590 18 667 e-mail: projektiva@misel.si			IZS-1006 IDENTIFIKACIJSKA ŠTEVILKA	
OBJEKT/LOKACIJA		OSNOVNA ŠOLA IN OTROŠKI VRTEC V VAVTI VASI				
NAROČNIK		OBČINA STRAŽA Ulica talcev 9, 8351 Straža				
INVESTITOR		OBČINA STRAŽA Ulica talcev 9, 8351 Straža				
ŠTEVILKA PROJEKTA		A - 015/20				
PROJEKTNADOKUMENTACIJA / FAZA		PZI		ZUNANJA UREDITEV		
VSEBINA / NASLOV RISBE		PREGLEDNA SITUACIJA NOVO STANJE Z OPN IN GRADBISIŠČE		MERILO	ŠT. RISBE	DATUM
				1:1000	2	DEC. 2021
		IME	IDENTIFIKACIJSKA ŠTEVILKA	PODPIS	DATUM	
ODGOVORNI VODJA PROJEKTA		IZTOK N. ČANČULA u.d.i.a.	A - 0251			
ODGOVORNI PROJEKTANT		IZTOK N. ČANČULA u.d.i.a.	A - 0251			
PROJEKTANT		VANJA M. MARKOVČIČ u.d.i.a.	ZAPS 1887 PA*			
SPREMEMBE		. - OPIS SPREMEMBE			PODPIS	. - DATUM:

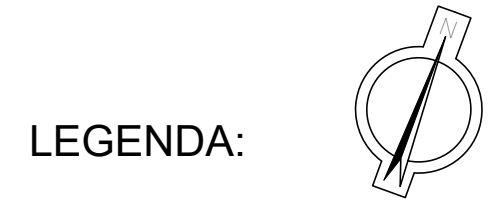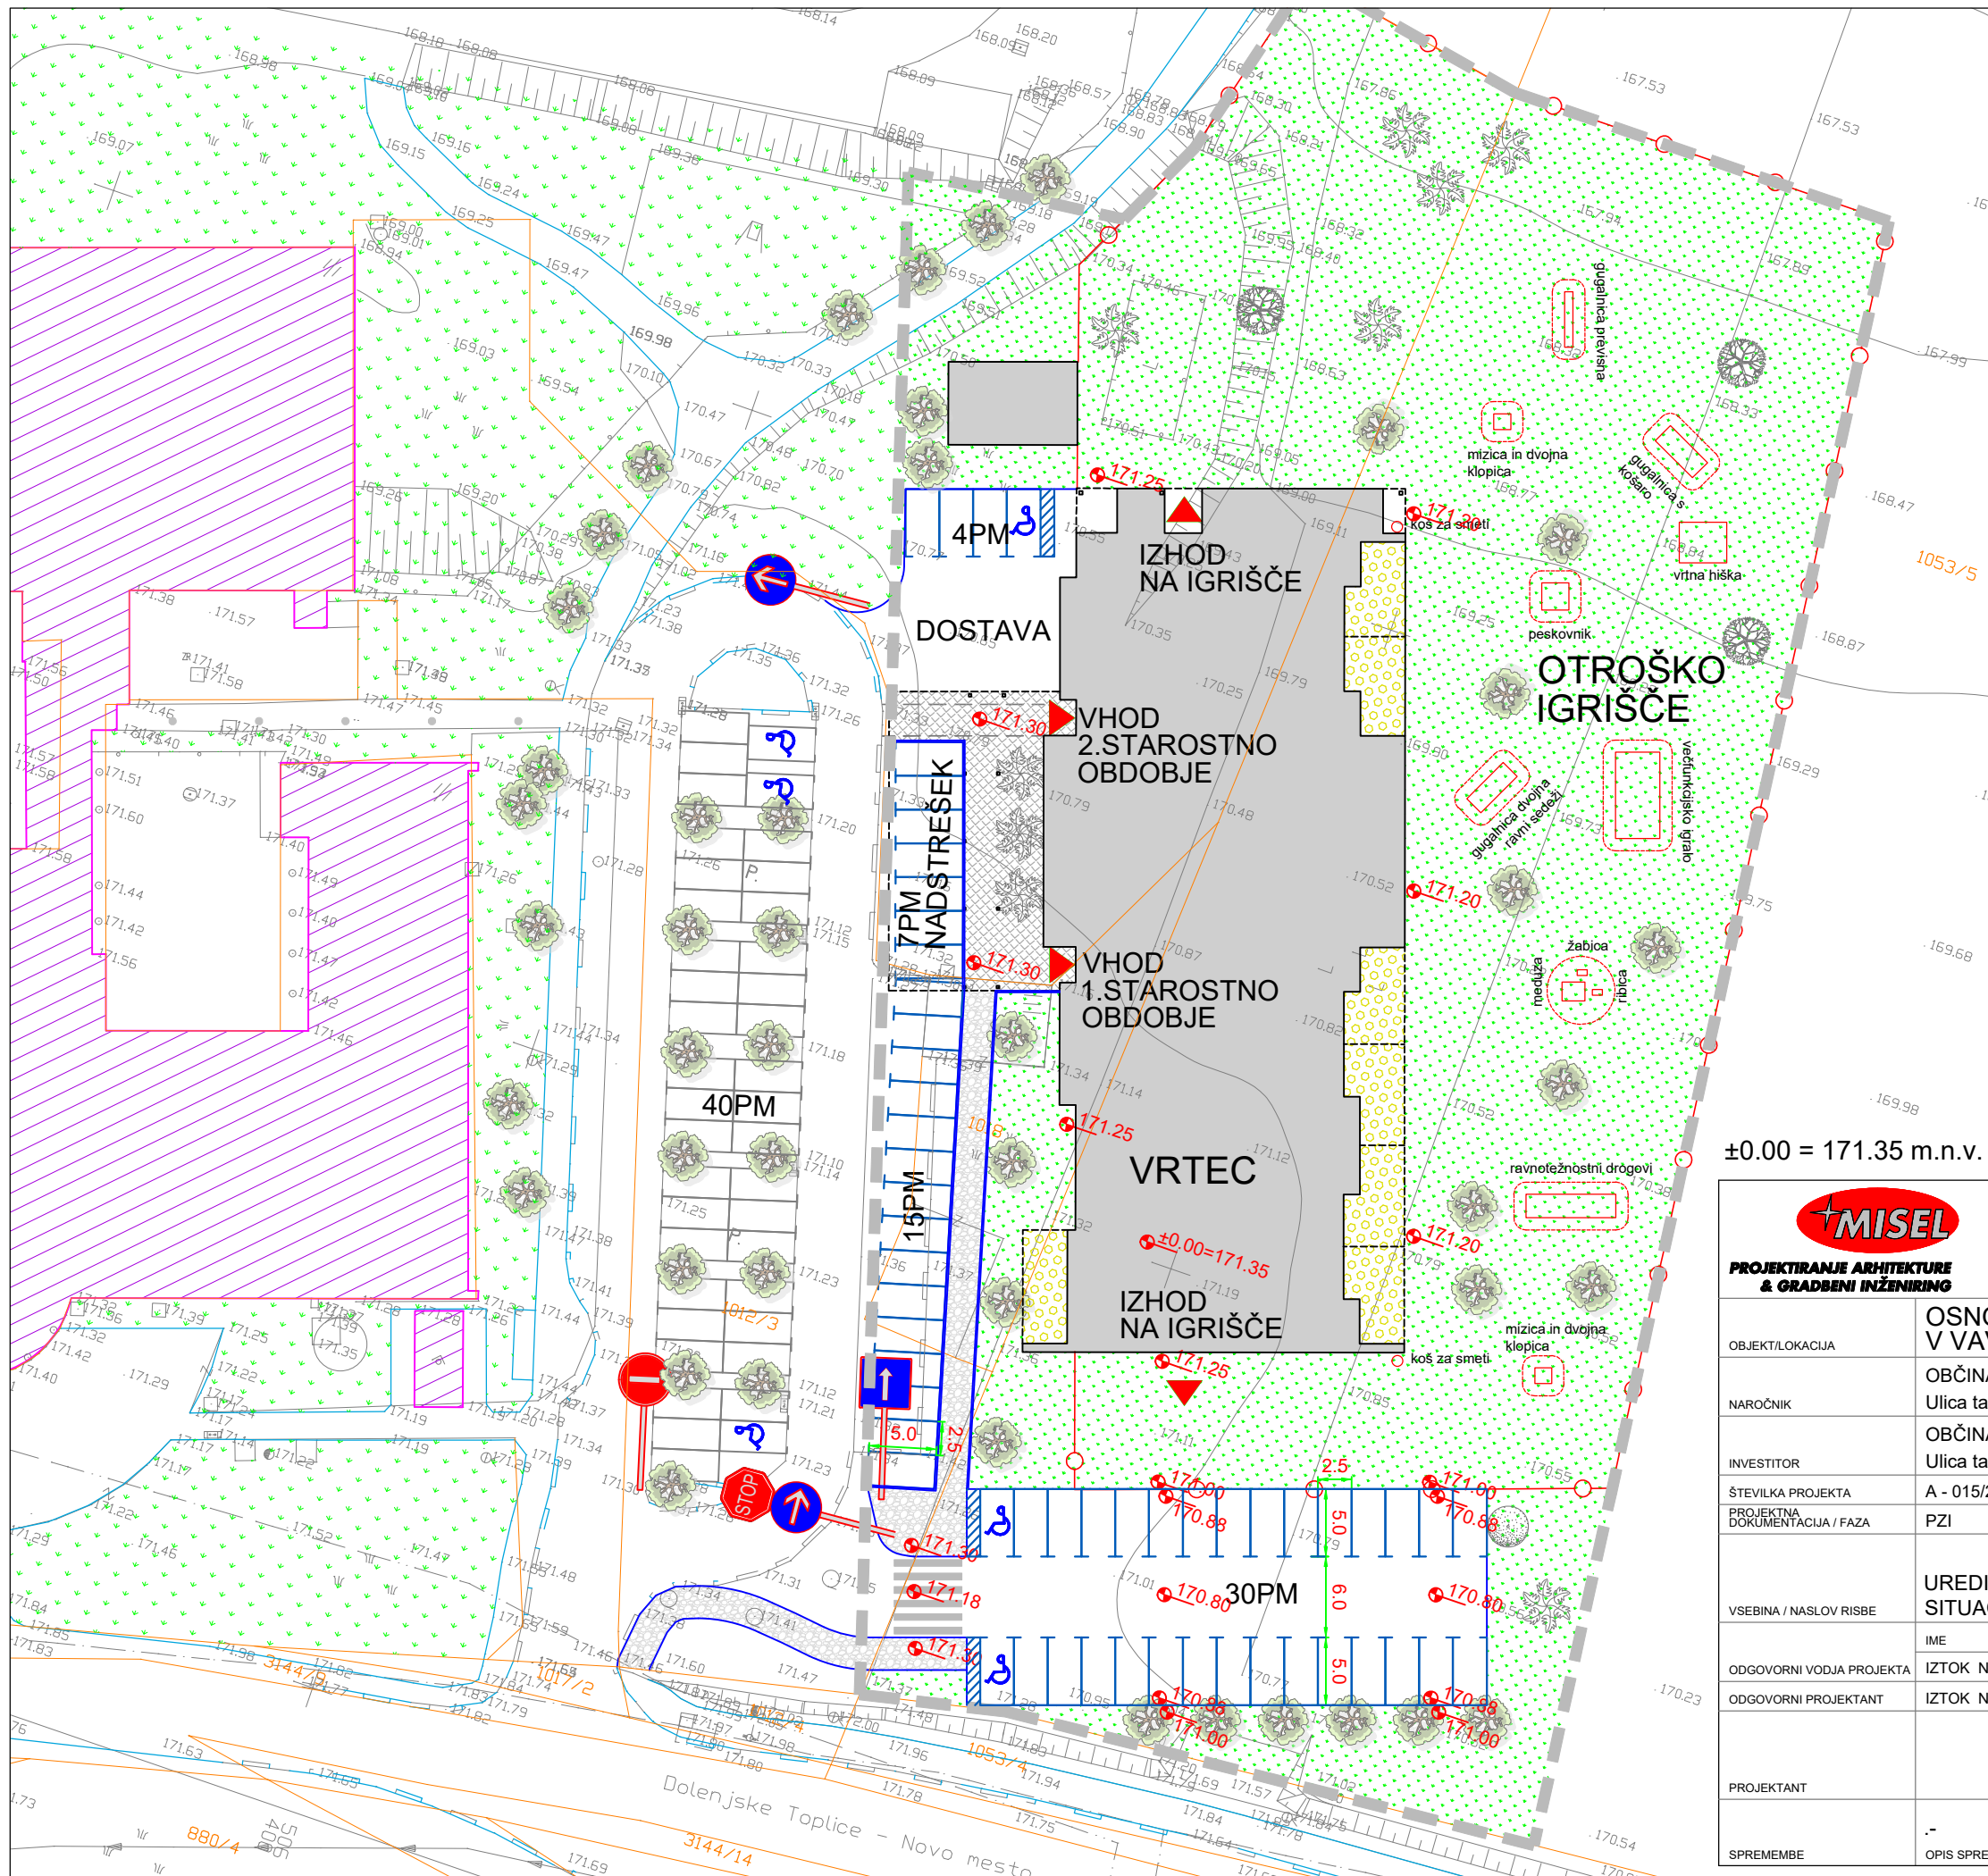


LEGENDA:

- ZEMLJIŠČE ZA GRADNJO
- OBSTOJEČI OBJEKTI
- NOVI OBJEKTI
- PRITLIČNE TERASE VRTCA
- ZELENE POVRŠINE
- TLAKOVANO/ASFALT
- TLAKOVANO PLOČNIK

±0.00 = 171.35 m.n.v.

PROJEKTIRANJE ARHITEKTURE & GRADBENI INŽENIRING		MISEL, PROJEKTIRANJE & INŽENIRING d.o.o. CANKARJEVA 1, 6230 POSTOJNA tel: (T-2) 0590 18 667 e-mail: projektiva@misel.si			IZS-1006 IDENTIFIKACIJSKA ŠTEVILKA
OBJEKT/LOKACIJA		OSNOVNA ŠOLA IN OTROŠKI VRTEC V VAVTI VASI			
NAROČNIK		OBČINA STRAŽA Ulica talcev 9, 8351 Straža			
INVESTITOR		OBČINA STRAŽA Ulica talcev 9, 8351 Straža			
ŠTEVILKA PROJEKTA		A - 015/20			
PROJEKTNÁ DOKUMENTACIJA / FAZA		PZI	ZUNANJA UREDITEV		
VSEBINA / NASLOV RISBE		UREDITVENA SITUACIJA	MERILO	ŠT. RISBE	DATUM
			1:500	3	DEC. 2021
ODGOVORNI VODJA PROJEKTA		IZTOK N. ČANČULA u.d.i.a.	A - 0251		DATUM
ODGOVORNI PROJEKTANT		IZTOK N. ČANČULA u.d.i.a.	A - 0251		
PROJEKTANT					
SPREMEMBE		OPIS SPREMEMBE		PODPIS	DATUM:

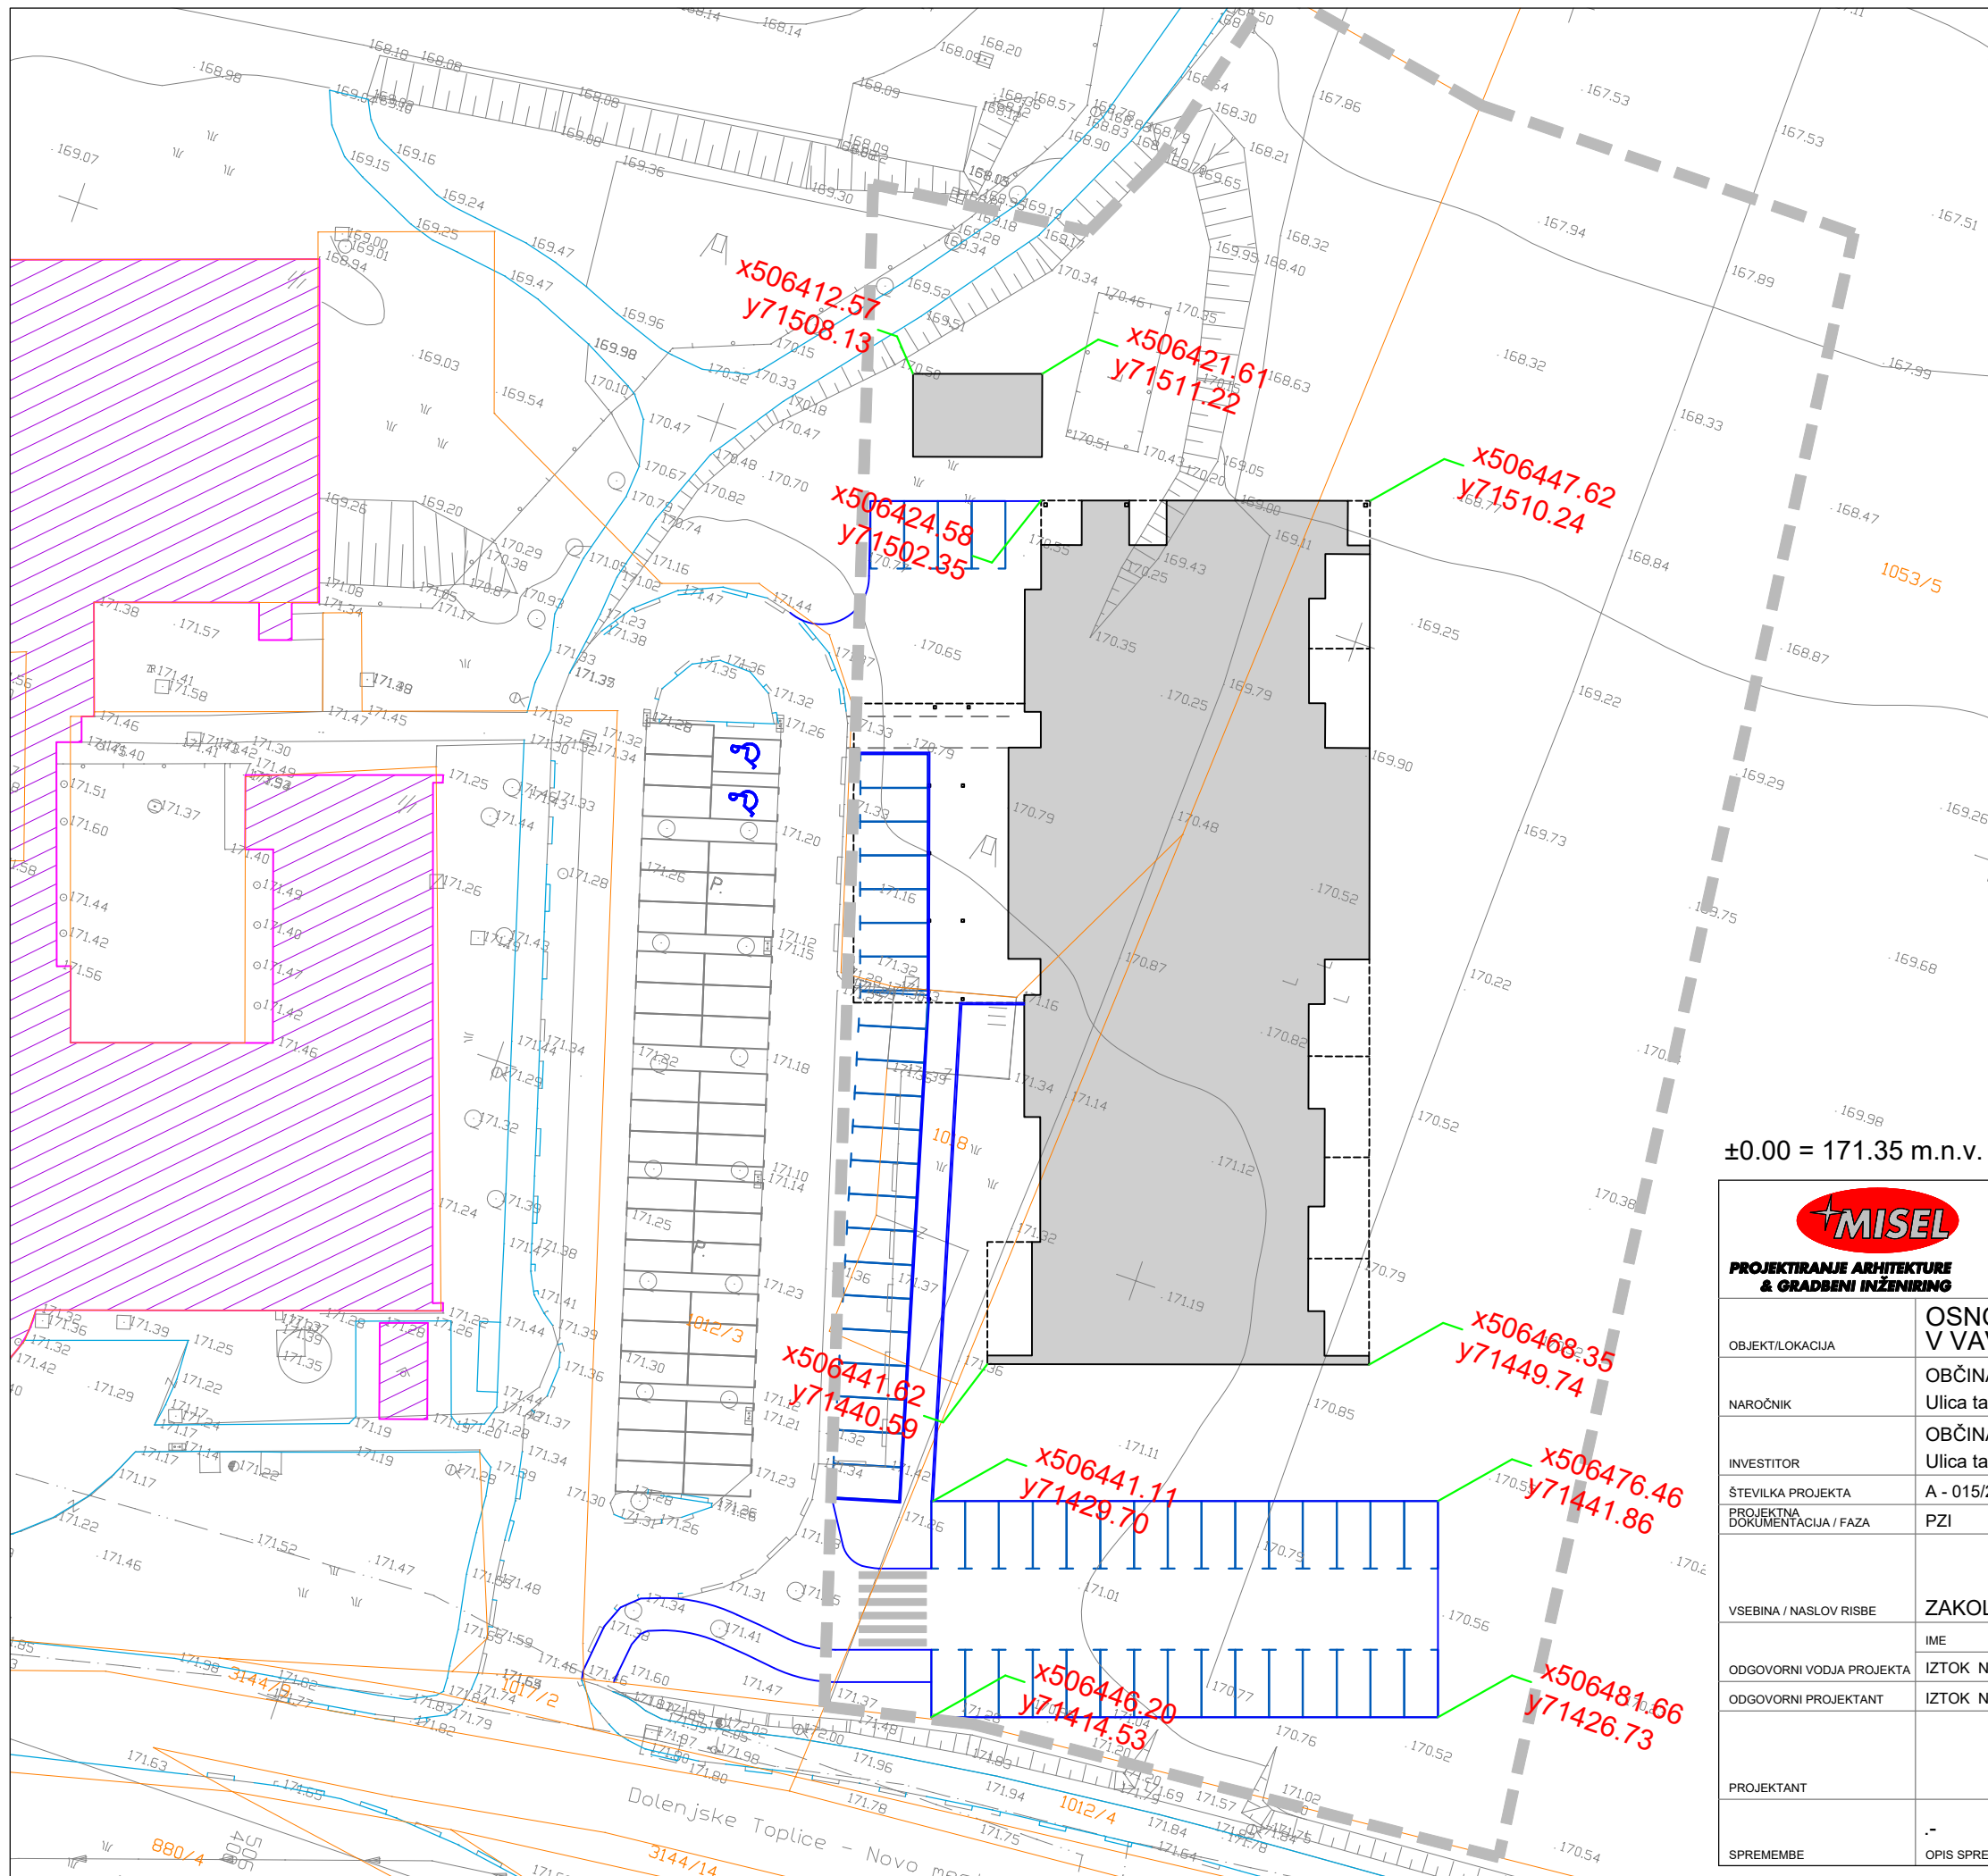

LEGENDA:

ZEMLJIŠČE
ZA GRADNJO


OBSTOJEČI
OBJEKTI

NOVI OBJEKTI


±0.00 = 171.35 m.n.v.


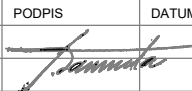
		MISEL, PROJEKTIRANJE & INŽENIRING d.o.o. CANKARJEVA 1, 6230 POSTOJNA tel: (T-2) 0590 18 667 e-mail: projektiva@misel.si		
PROJEKTIRANJE ARHITEKTURE & GRADBENI INŽENIRING		IZS-1006 IDENTIFIKACIJSKA ŠTEVILKA		
OBJEKT/LOKACIJA		OSNOVNA ŠOLA IN OTROŠKI VRTEC V VAVTI VASI		
NAROČNIK		OBČINA STRAŽA Ulica talcev 9, 8351 Straža		
INVESTITOR		OBČINA STRAŽA Ulica talcev 9, 8351 Straža		
ŠTEVILKA PROJEKTA		A - 015/20		
PROJEKTNÁ DOKUMENTACIJA / FAZA		PZI	ZUNANJA UREDITEV	
			MERILO	ŠT. RISBE
			DATUM	
VSEBINA / NASLOV RISBE		ZAKOLIČBA	1:500	4
		IME	IDENTIFIKACIJSKA ŠTEVILKA	PODPIS
ODGOVORNI VODJA PROJEKTA		IZTOK N. ČANČULA u.d.i.a.	A - 0251	DATUM
ODGOVORNI PROJEKTANT		IZTOK N. ČANČULA u.d.i.a.	A - 0251	
PROJEKTANT				
SPREMEMBE		OPIS SPREMEMBE	PODPIS	DATUM:





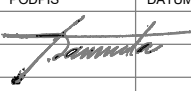
OBJEKT/LOKACIJA		OTROŠKI VRTEC V VAVTI VASI			
NAROČNIK		OBČINA STRAŽA Ulica talcev 9, 8351 Straža			
INVESTITOR		OBČINA STRAŽA Ulica talcev 9, 8351 Straža			
ŠTEVILKA PROJEKTA		A - 015/20			
PROJEKTNA DOKUMENTACIJA / FAZA		PZI	ZUNANJA UREDITEV		
VSEBINA / NASLOV RISBE		KOMUNALNA INFRASTRUKTURA	MERILO	ŠT. RISBE	DATUM
			1:500	5	DEC. 2021
ODGOVORNI VODJA PROJEKTA		IME	IDENTIFIKACIJSKA ŠTEVILKA	PODPIS	DATUM
		IZTOK N. ČANČULA u.d.i.a.	A - 0251		
ODGOVORNI PROJEKTANT		IZTOK N. ČANČULA u.d.i.a.	A - 0251		
PROJEKTANT					
SPREMEMBE		-		PODPIS	-
		OPIS SPREMEMBE			DATUM:




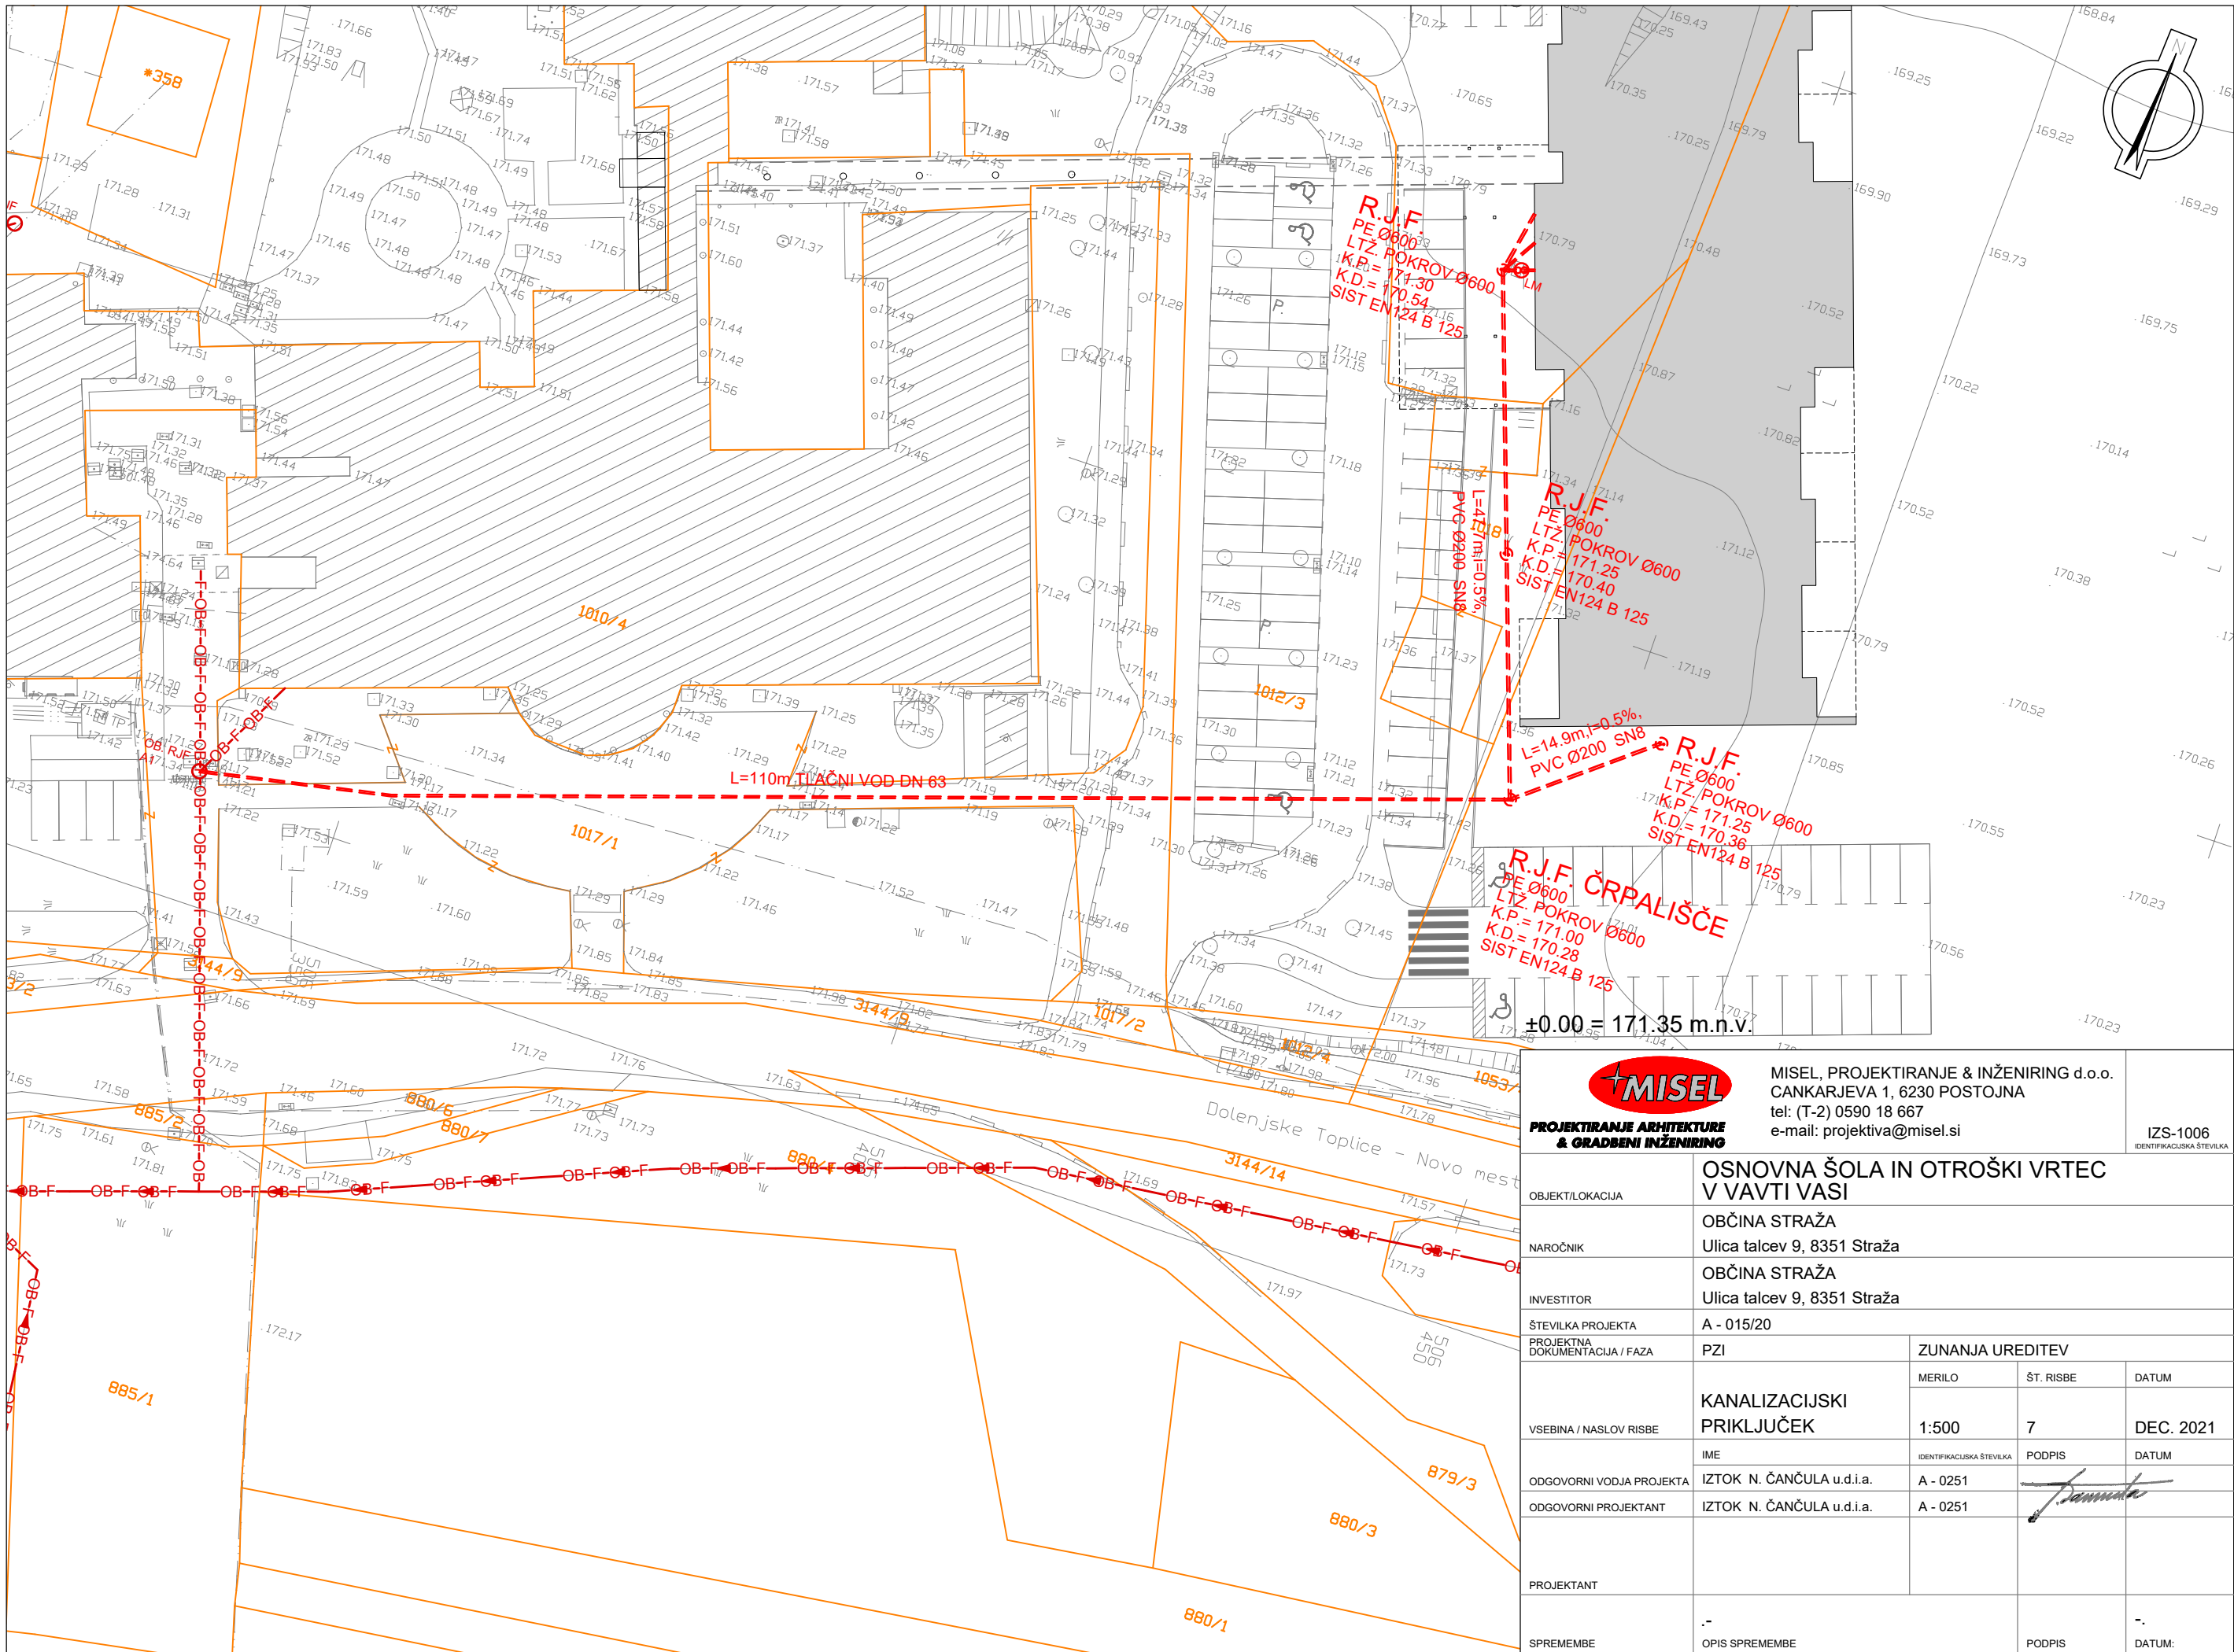

<div>PROJEKTIRANJE ARHITEKTURE & GRADBENI INŽENIRING</div>		MISEL, PROJEKTIRANJE & INŽENIRING d.o.o. CANKARJEVA 1, 6230 POSTOJNA tel: (T-2) 0590 18 667 e-mail: projektiva@misel.si		IZS-1006 IDENTIFIKACIJSKA ŠTEVILKA		
OBJEKT/LOKACIJA		OSNOVNA ŠOLA IN OTROŠKI VRTEC V VAVTI VASI				
NAROČNIK		OBČINA STRAŽA Ulica talcev 9, 8351 Straža				
INVESTITOR		OBČINA STRAŽA Ulica talcev 9, 8351 Straža				
ŠTEVILKA PROJEKTA		A - 015/20				
PROJEKTI DOKUMENTACIJA / FAZA		PZI		ZUNANJA UREDITEV		
VSEBINA / NASLOV RISBE		KANALIZACIJSKI PRIKLJUČEK		MERILO	ŠT. RISBE	DATUM
				1:500	7	DEC. 2021
		IME		IDENTIFIKACIJSKA ŠTEVILKA	PODPIS	DATUM
ODGOVORNI VODJA PROJEKTA		IZTOK N. ČANČULA u.d.i.a.		A - 0251		
ODGOVORNI PROJEKTANT		IZTOK N. ČANČULA u.d.i.a.		A - 0251		
PROJEKTANT						
SPREMEMBE		. - OPIS SPREMEMBE		PODPIS		. - DATUM:

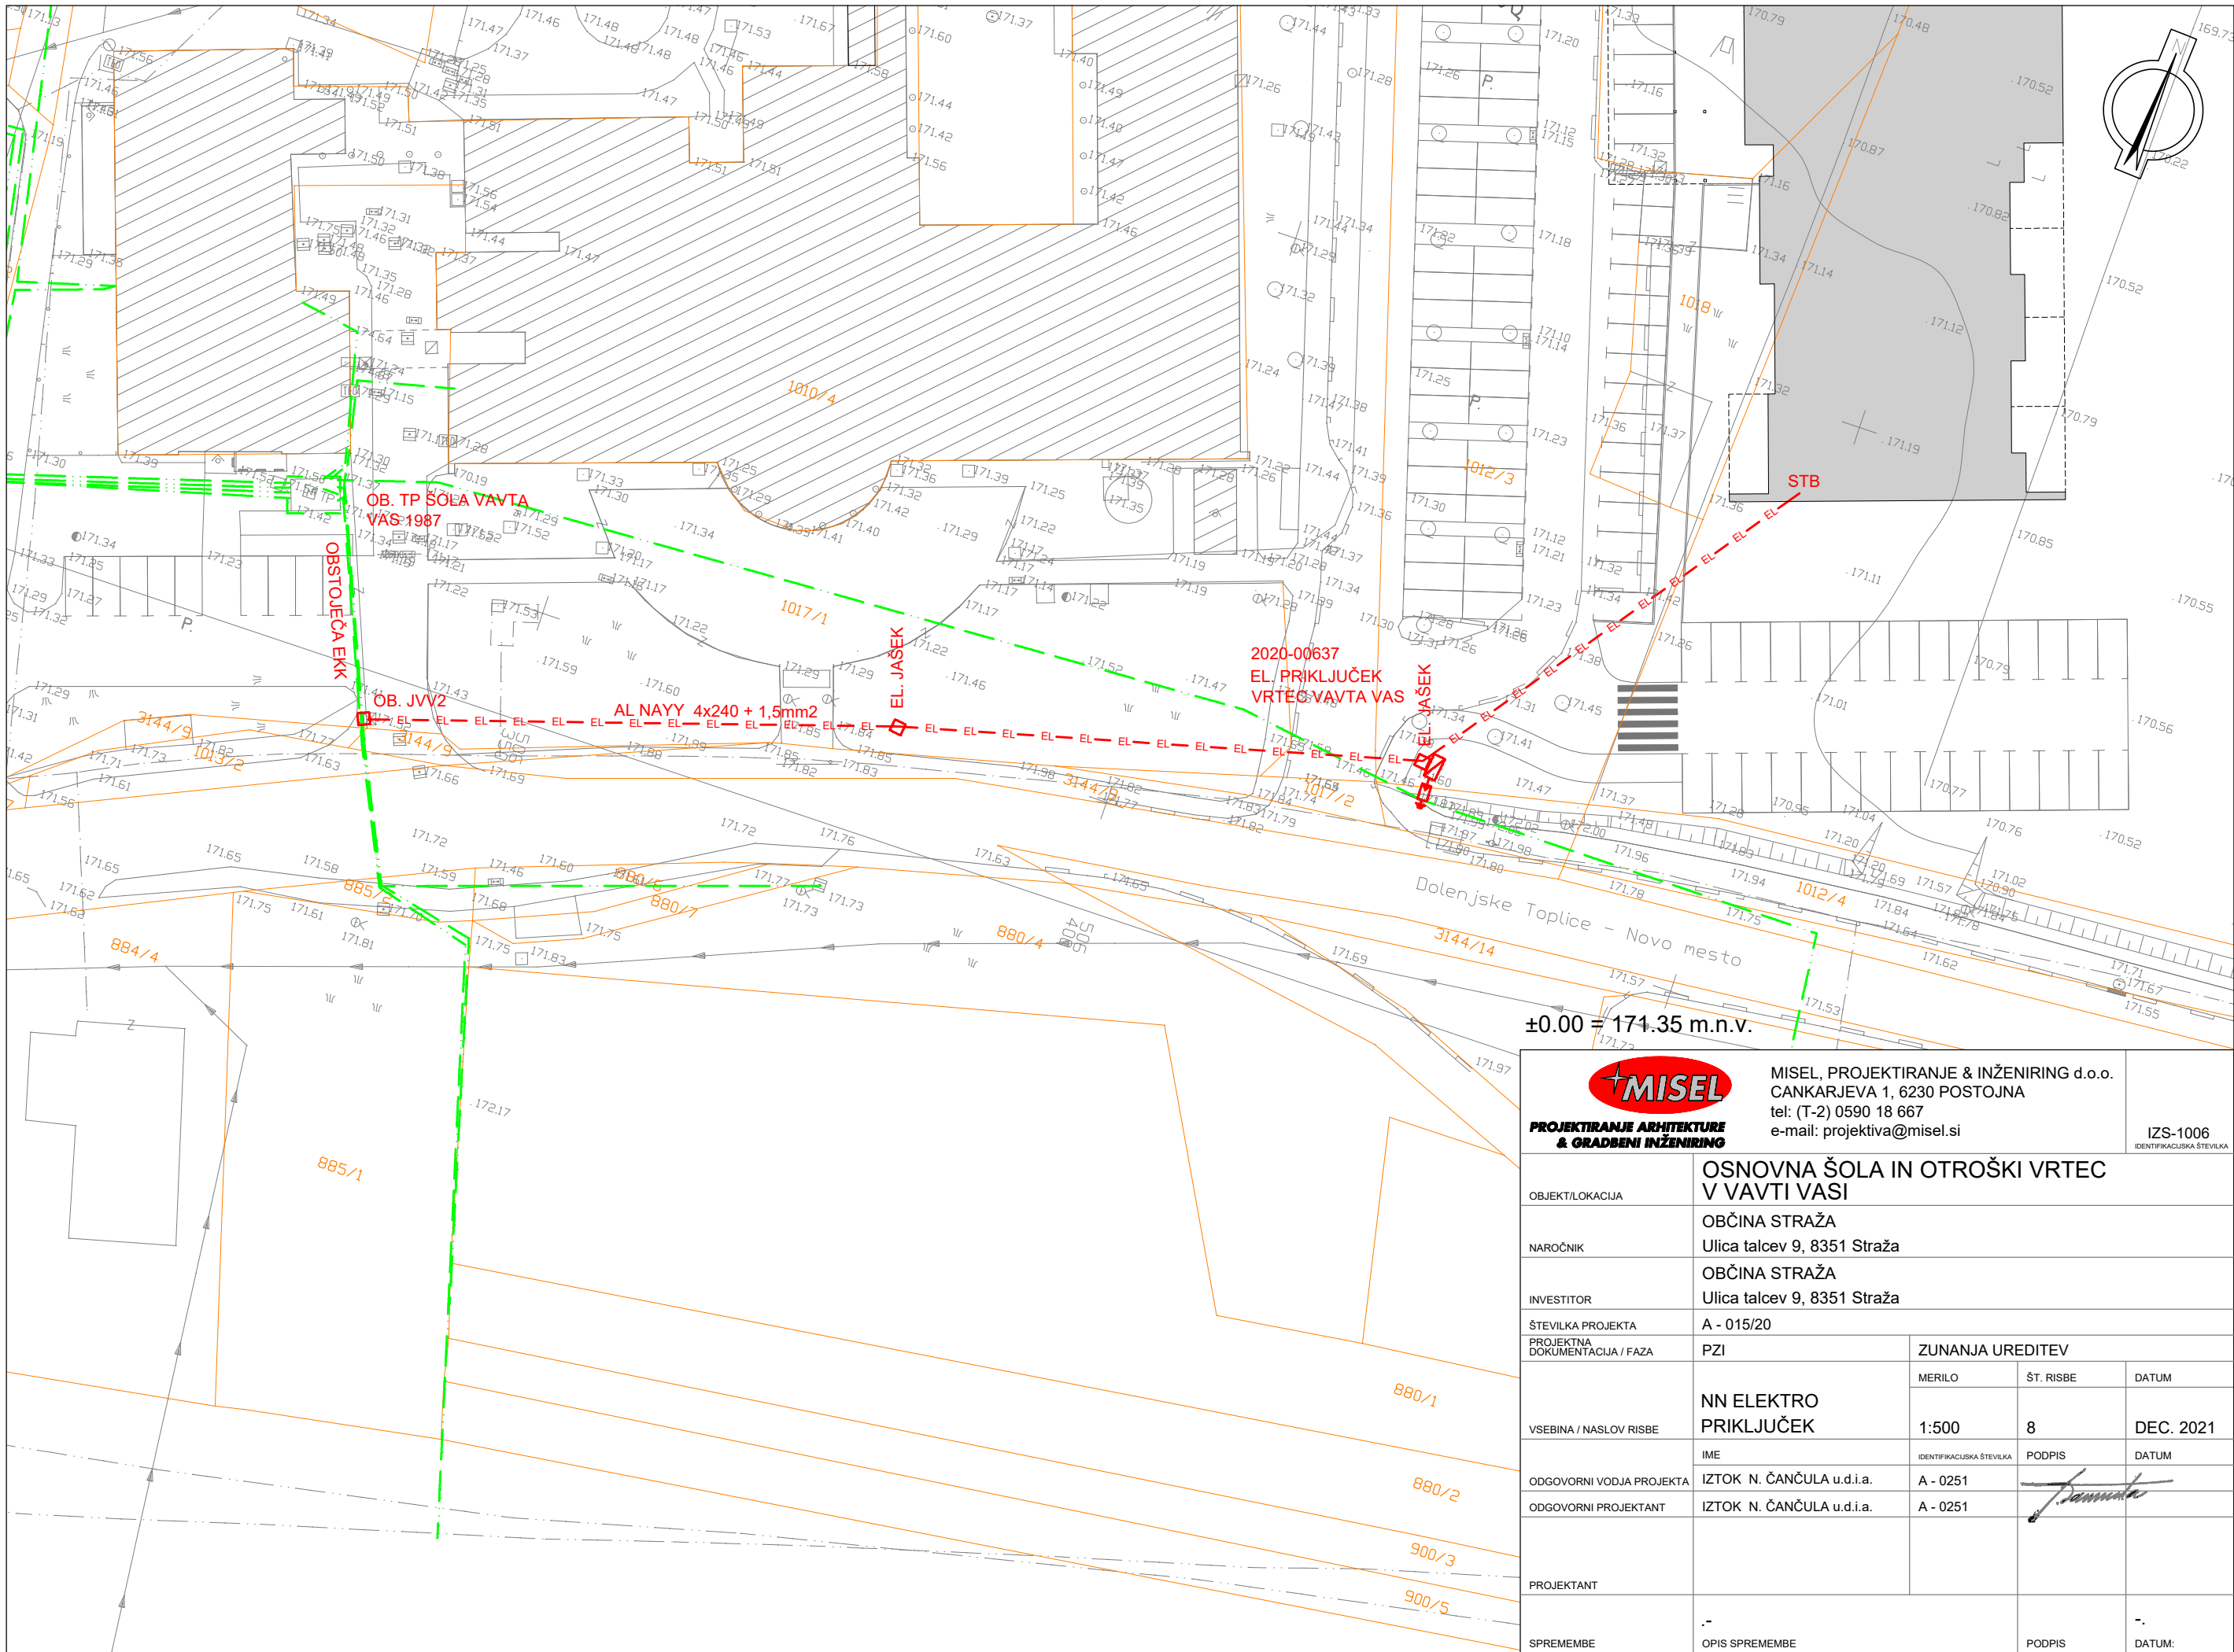

 PROJEKTIRANJE ARHITEKTURE & GRADBENI INŽENIRING		MISEL, PROJEKTIRANJE & INŽENIRING d.o.o. CANKARJEVA 1, 6230 POSTOJNA tel: (T-2) 0590 18 667 e-mail: projektiva@misel.si			IZS-1006 IDENTIFIKACIJSKA ŠTEVILKA
OBJEKT/LOKACIJA		OSNOVNA ŠOLA IN OTROŠKI VRTEC V VAVTI VASI			
NAROČNIK		OBČINA STRAŽA Ulica talcev 9, 8351 Straža			
INVESTITOR		OBČINA STRAŽA Ulica talcev 9, 8351 Straža			
ŠTEVILKA PROJEKTA		A - 015/20			
PROJEKTI DOKUMENTACIJA / FAZA		PZI	ZUNANJA UREDITEV		
VSEBINA / NASLOV RISBE		NN ELEKTRO PRIKLJUČEK	MERILO	ŠT. RISBE	DATUM
ODGOVORNI VODJA PROJEKTA		IME	1:500	8	DEC. 2021
ODGOVORNI PROJEKTANT		IZTOK N. ČANČULA u.d.i.a.	IDENTIFIKACIJSKA ŠTEVILKA	PODPIS	DATUM
PROJEKTANT		IZTOK N. ČANČULA u.d.i.a.	A - 0251		
SPREMEMBE		OPIS SPREMEMBE	PODPIS	DATUM:	

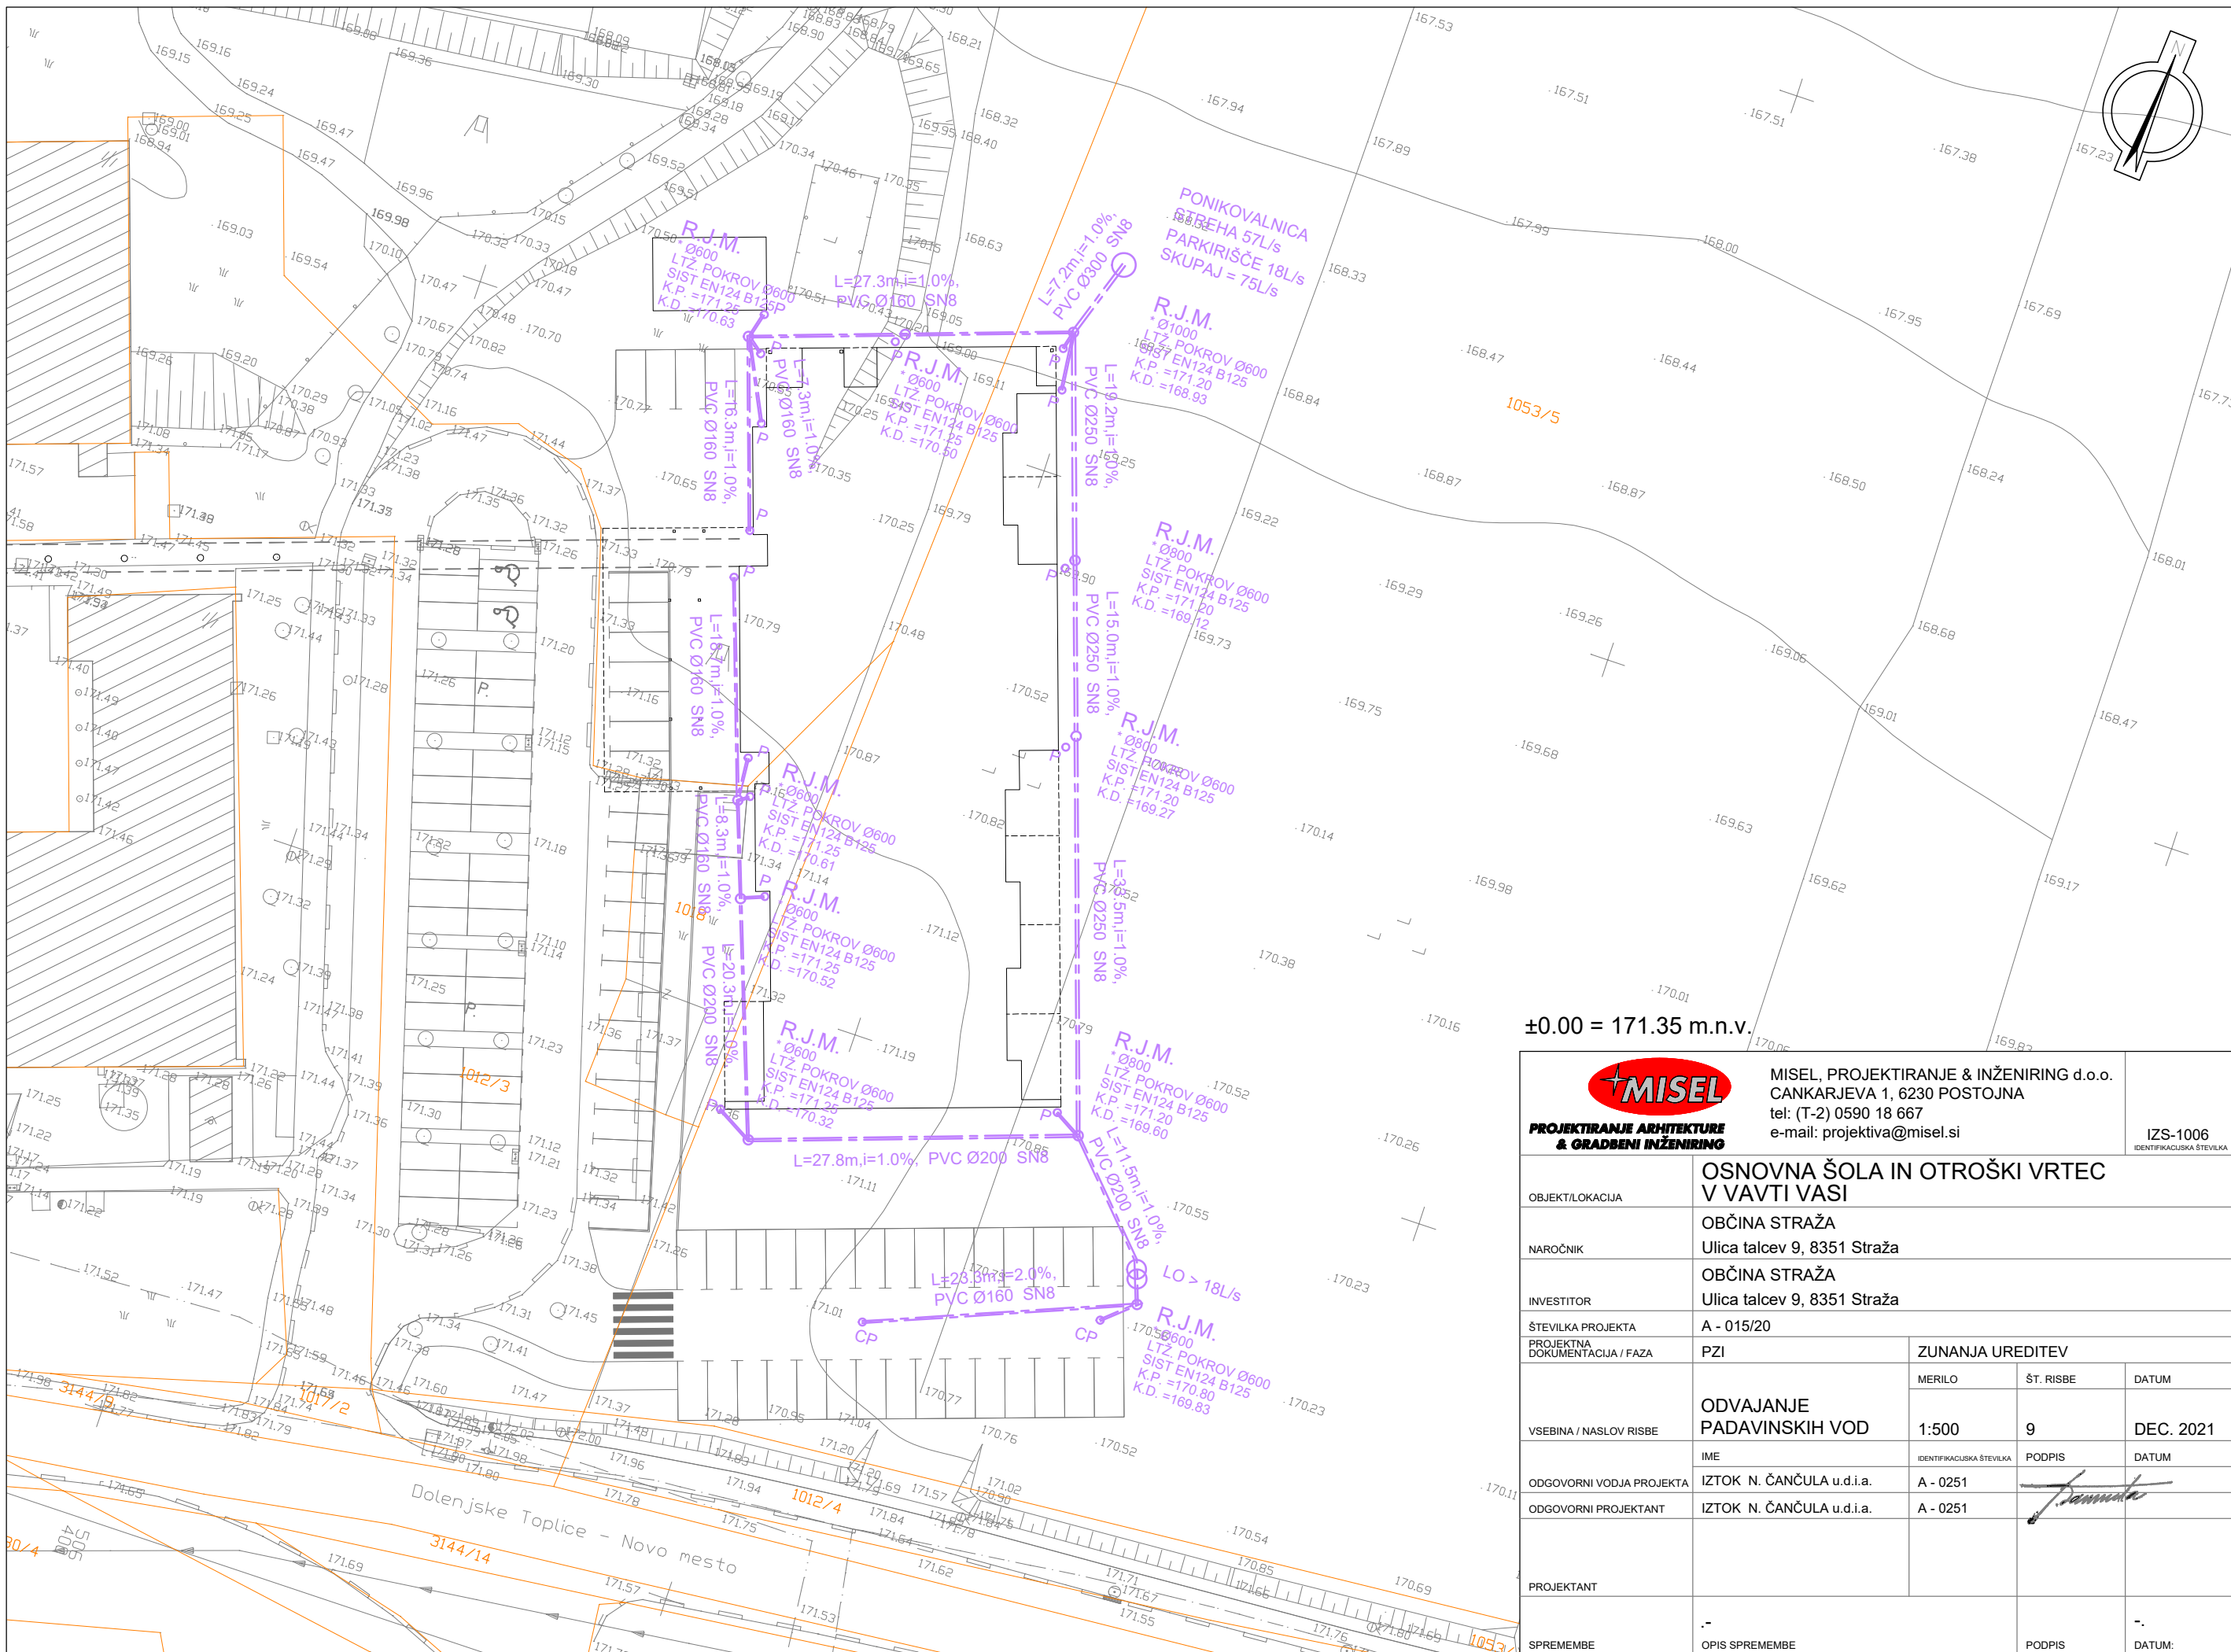

±0.00 = 171.35 m.n.v.

<div></div> <div>PROJEKTIRANJE ARHITEKTURE & GRADBENI INŽENIRING</div>		MISEL, PROJEKTIRANJE & INŽENIRING d.o.o. CANKARJEVA 1, 6230 POSTOJNA tel: (T-2) 0590 18 667 e-mail: projektiva@misel.si			IZS-1006 IDENTIFIKACIJSKA ŠTEVILKA	
OBJEKT/LOKACIJA		OSNOVNA ŠOLA IN OTROŠKI VRTEC V VAVTI VASI				
NAROČNIK		OBČINA STRAŽA Ulica talcev 9, 8351 Straža				
INVESTITOR		OBČINA STRAŽA Ulica talcev 9, 8351 Straža				
ŠTEVILKA PROJEKTA		A - 015/20				
PROJEKTIŠKA DOKUMENTACIJA / FAZA		PZI		ZUNANJA UREDITEV		
VSEBINA / NASLOV RISBE		ODVAJANJE PADAVINSKIH VOD		MERILO	ŠT. RISBE	DATUM
				1:500	9	DEC. 2021
ODGOVORNI VODJA PROJEKTA		IME		IDENTIFIKACIJSKA ŠTEVILKA	PODPIS	DATUM
ODGOVORNI PROJEKTANT		IZTOK N. ČANČULA u.d.i.a.		A - 0251		
PROJEKTANT		IZTOK N. ČANČULA u.d.i.a.		A - 0251		
SPREMEMBE		OPIS SPREMEMBE			PODPIS	
		-			-	