
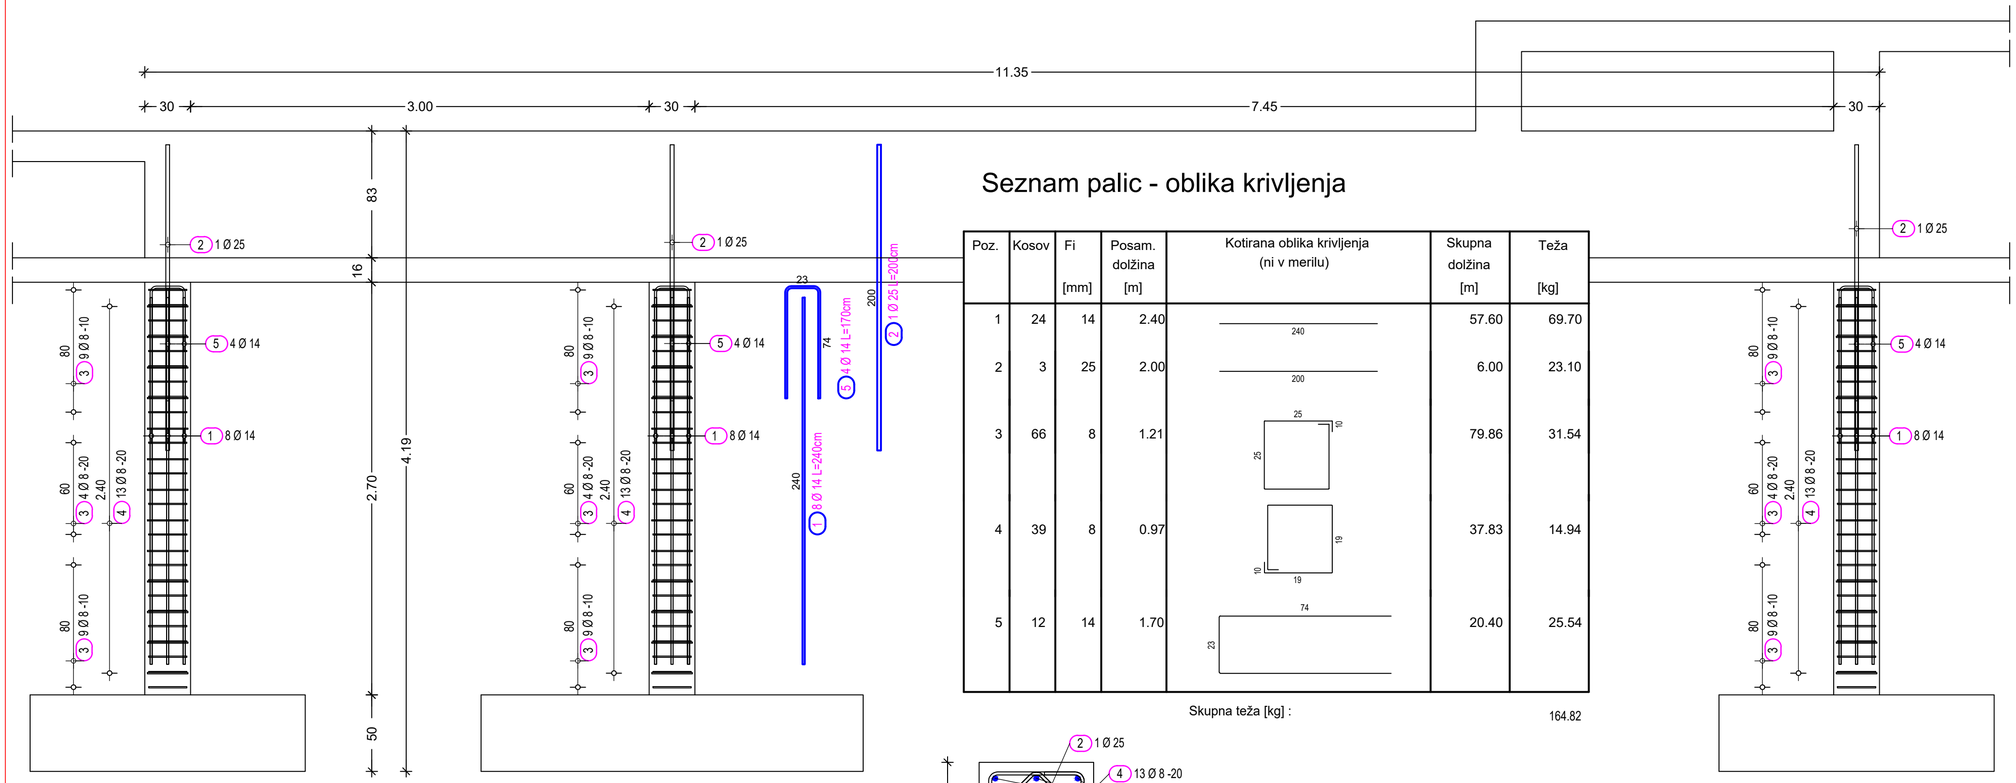


Seznam palic - oblika krivljenja

Poz.	Kosov	Fi [mm]	Posam. dolžina [m]	Kotirana oblika krivljenja (ni v merilu)	Skupna dolžina [m]	Teža [kg]
1	24	14	2.40	240	57.60	69.70
2	3	25	2.00	200	6.00	23.10
3	66	8	1.21	25, 25, 10, 10, 19, 19	79.86	31.54
4	39	8	0.97		37.83	14.94
5	12	14	1.70	74, 23	20.40	25.54
				Skupna teža [kg] :		164.82

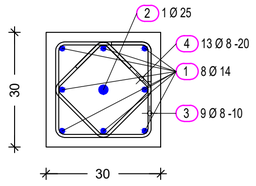

Uporabljeni materiali:

Jeklo: B500 - A
Beton temelji: C25/30, XC2
Beton stebri, nosilci in vezi: C25/30, XC1

Uporabljene količine zaščitnega sloja:

Temelji	4 cm
Stebri	2,5 cm
Nosilec	2,5 cm
Vezi	2,5 cm

	DATUM	PODPIS
4	VSEBINA	
3	VSEBINA	
2	VSEBINA	
1	VSEBINA	

NASLOV RISBE

1 Armaturni načrti

2 Stebri

OBJEKT, IDENTIFIKACIJSKA ŠTEVILKA PROJEKTA, VODILNI PROJEKTANT

REKONSTRUKCIJA GASILSKEGA DOMA ZIBIKA,
08/25, Hidrosvet, d. o. o., Kidričeva ulica 25, 3000 Celje

NAROČNIK

Prostovoljno gasilsko društvo Zibika
Zibika 4a
3253 Pristava pri Mestinju

PROJEKTANT GRADBENIH KONSTRUKCIJ

Tenzija, konstrukcije
in stavbe, d. o. o.
Ulica XIV. divizije 14
3000 Celje

VODJA NAČRTA
Ozbolt Senič, dipl. inž. grad., G-3847

VODJA PROJEKTA
Branko Skutnik, univ. dipl. inž. grad., G-0246

SODELAVEC
Viktorija Križnik, inž. gradb.

FAZA, DEL PROJEKTA IN ŠTEVILKA NAČRTA
PZI, Gradbene konstrukcije, 42/2021

IZDELANO	MERILO	VERZIJA	ŠT. LISTA
Maj 2025	1:25, 1:10	V1	1.2