

Seznam palic - oblika krivljenja

Poz.	Kosov	Fi [mm]	Posam. dolžina [m]	Oblika krivljenja (ni v merilu)	Skupna dolžina [m]	Teža [kg]
1	66	10	2.32		153.12	94.48
2	125	8	1.01		126.25	49.87
3	6	8	1.21		7.26	2.87
4	2	14	3.00		6.00	7.26
5	4	20	4.00		16.00	39.52
6	8	20	6.00		48.00	118.56
7	2	14	2.40		4.80	5.81
8	4	14	6.00		24.00	29.04
9	2	14	4.00		8.00	9.68
10	2	14	4.80		9.60	11.62
11	16	10	6.00		96.00	59.23
12	8	14	1.70		13.60	16.46
13	4	14	4.00		16.00	19.36
14	2	14	2.40		4.80	5.81
15	40	14	0.92		36.80	44.53
					Skupna teža [kg] :	514.10


Prerez A-A

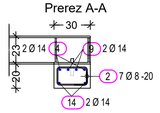


Prerez B-B

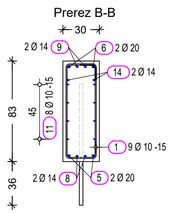


Prerez C-C

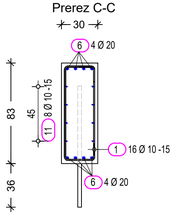


Prerez D-D

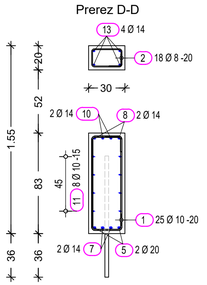

Vez na zunanji steni
- naredi se 10x

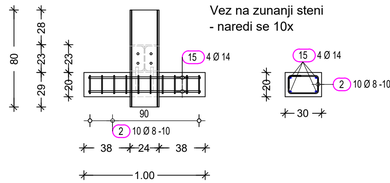

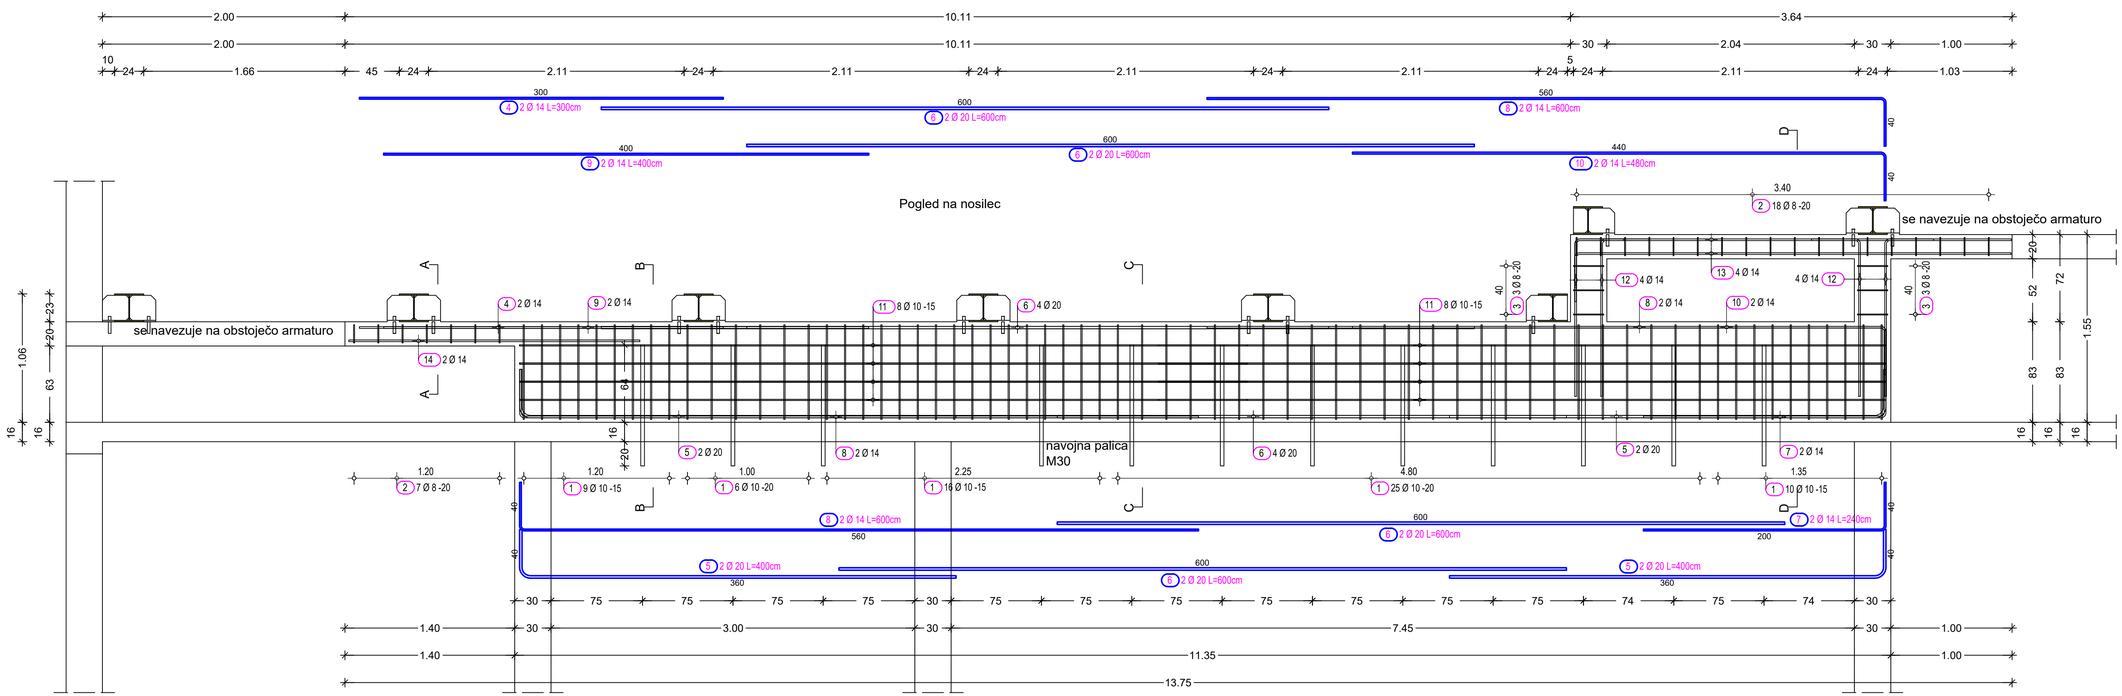

Uporabljeni materiali:

Jeklo: B500 - A
Beton temelji: C25/30, XC2
Beton stebri, nosilci in vezi: C25/30, XC1

Uporabljene količine zaščitnega sloja:

Temelji	4 cm
Stebri	2,5 cm
Nosilec	2,5 cm
Vezi	2,5 cm

4	DATUM	PODPIS
	VSEBINA	
3	DATUM	PODPIS
	VSEBINA	
2	DATUM	PODPIS
	VSEBINA	
1	DATUM	PODPIS
	VSEBINA	

NASLOV RISBE

1 Armaturni načrti

3 Nosilec in vezi

OBJEKT, IDENTIFIKACIJSKA ŠTEVILKA PROJEKTA, VODILNI PROJEKTANT
REKONSTRUKCIJA GASILSKEGA DOMA ZIBIKA,
08/25, Hidrosvet, d. o. o., Kidričeva ulica 25, 3000 Celje

NAROČNIK
Prostovoljno gasilsko društvo Zibika
Zibika 4a
3253 Pristava pri Mestinju

PROJEKTANT GRADBENIH KONSTRUKCIJ
Tenzija, konstrukcije
in stavbe, d. o. o.
Ulica XIV. divizije 14
3000 Celje

VODJA NAČRTA
Ozbolt Seničar, dipl. inž. grad., G-3847

VODJA PROJEKTA
Branko Skutnik, univ. dipl. inž. grad., G-0246

SODELAVEC
Viktorija Križnik, inž. gradb.

FAZA, DEL PROJEKTA IN ŠTEVILKA NAČRTA
PZI, Gradbene konstrukcije, 42/2021

IZDELANO	MERILO	VERZIJA	ŠT. LISTA
Maj 2025	1:25	V1	1.3