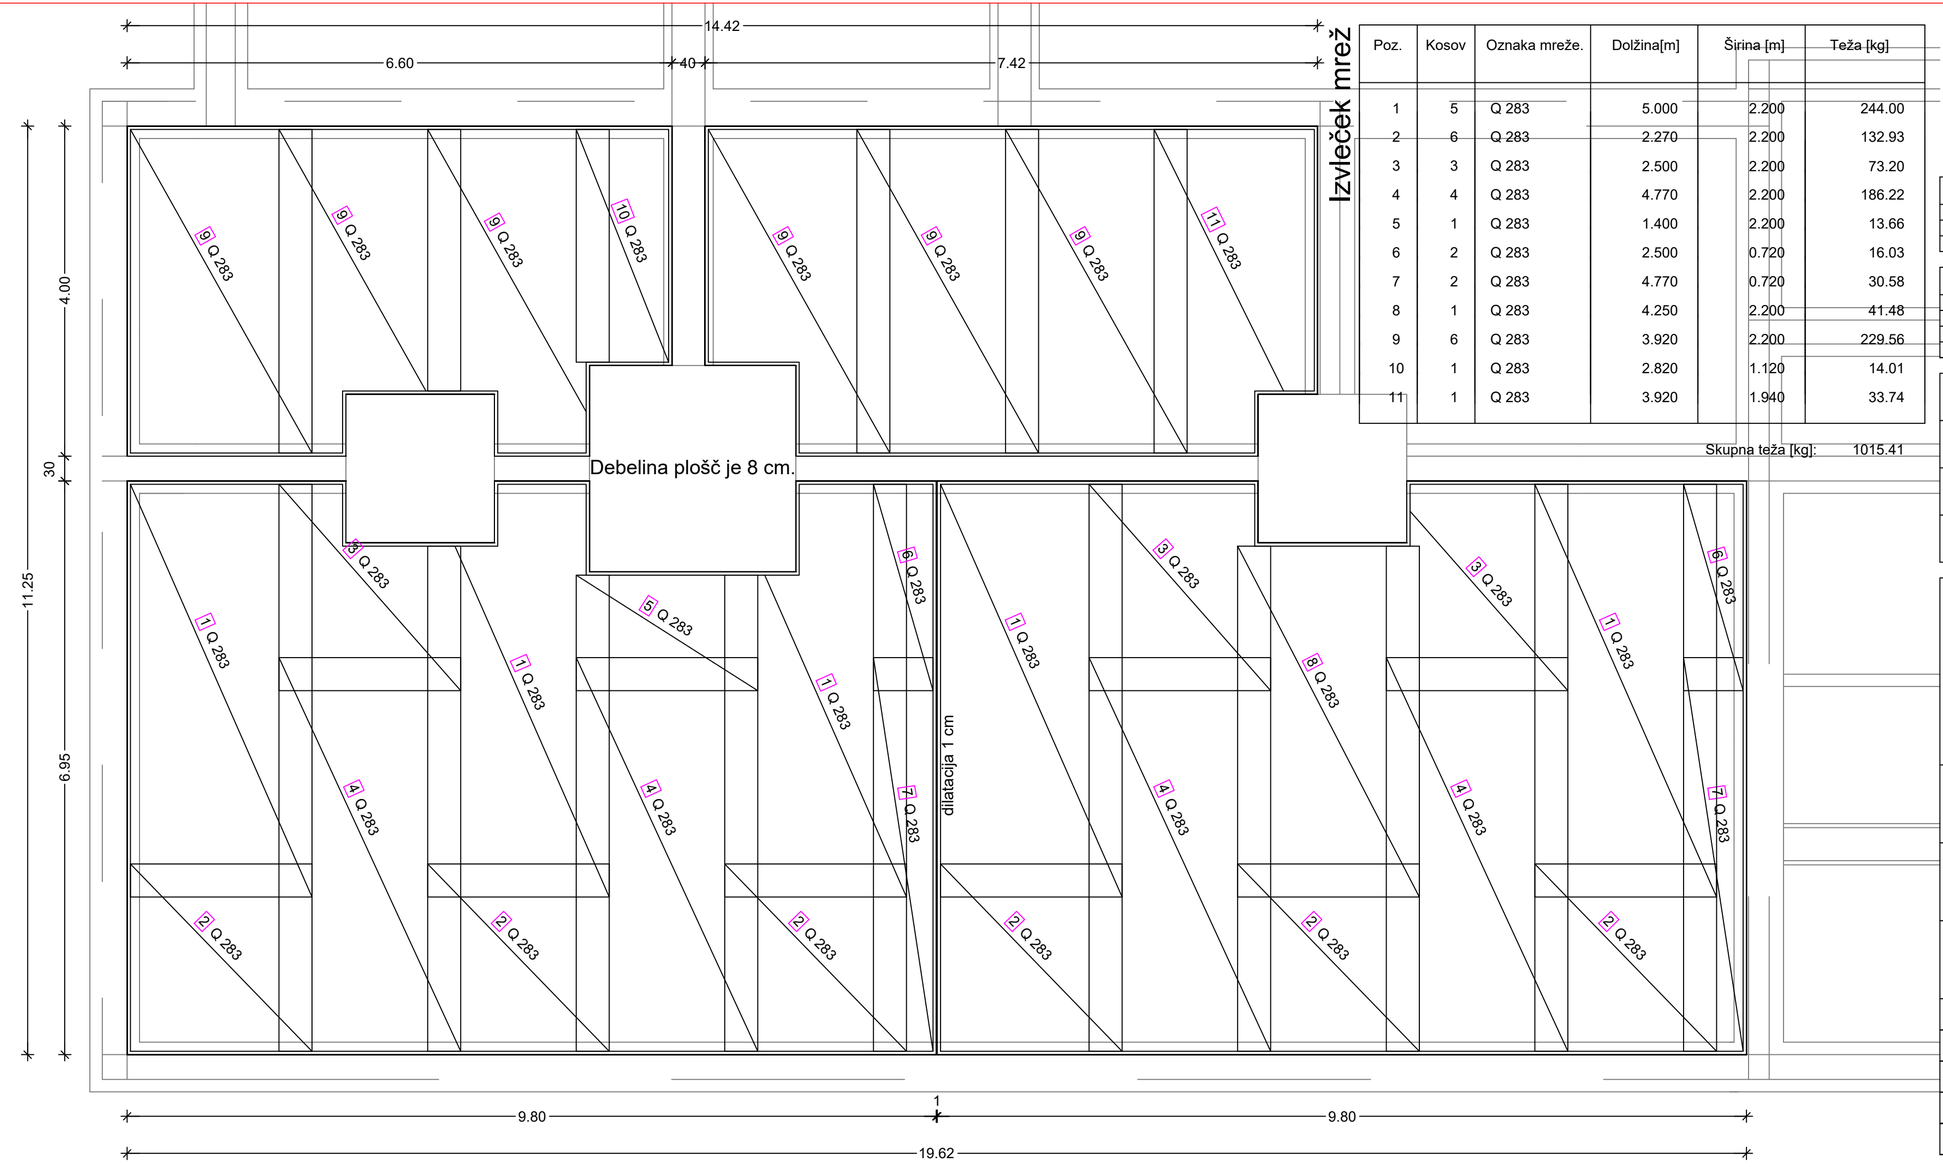


Izvleček mrež

Poz.	Kosov	Oznaka mreže.	Dolžina[m]	Širina [m]	Teža [kg]
1	5	Q 283	5.000	2.200	244.00
2	6	Q 283	2.270	2.200	132.93
3	3	Q 283	2.500	2.200	73.20
4	4	Q 283	4.770	2.200	186.22
5	1	Q 283	1.400	2.200	13.66
6	2	Q 283	2.500	0.720	16.03
7	2	Q 283	4.770	0.720	30.58
8	1	Q 283	4.250	2.200	41.48
9	6	Q 283	3.920	2.200	229.56
10	1	Q 283	2.820	1.120	14.01
11	1	Q 283	3.920	1.940	33.74

Skupna teža [kg]: 1015.41

Uporabljeni materiali:

Jeklo: B500 - A
Beton temelji: C25/30, XC2
Beton stebri, nosilci in vezi: C25/30, XC1

Uporabljene količine zaščitnega sloja:

Temelji	4 cm
Stebri	2,5 cm
Nosilec	2,5 cm
Vezi	2,5 cm

	DATUM	PODPIS
4	VSEBINA	
3	VSEBINA	
2	VSEBINA	
1	VSEBINA	

NASLOV RISBE

1 Armaturni načrti

5 Talne plošče

OBJEKT, IDENTIFIKACIJSKA ŠTEVILKA PROJEKTA, VODILNI PROJEKTANT

REKONSTRUKCIJA GASILSKEGA DOMA ZIBIKA,
08/25, Hidrosvet, d. o. o., Kidričeva ulica 25, 3000 Celje

NAROČNIK

Prostovoljno gasilsko društvo Zibika
Zibika 4a
3253 Pristava pri Mestinju

PROJEKTANT GRADBENIH KONSTRUKCIJ

Tenzija, konstrukcije
in stavbe, d. o. o.
Ulica XIV. divizije 14
3000 Celje

VODJA NAČRTA

Ožbolt Senič ar, dipl. inž. grad., G-3847

VODJA PROJEKTA

Branko Skutnik, univ. dipl. inž. grad., G-0246

SODELAVEC

Viktorija Križnik, inž. gradb.

FAZA, DEL PROJEKTA IN ŠTEVILKA NAČRTA

PZI, Gradbene konstrukcije, 42/2021

IZDELANO	MERILO	VERZIJA	ŠT. LISTA
Maj 2025	1:50	V1	1.5