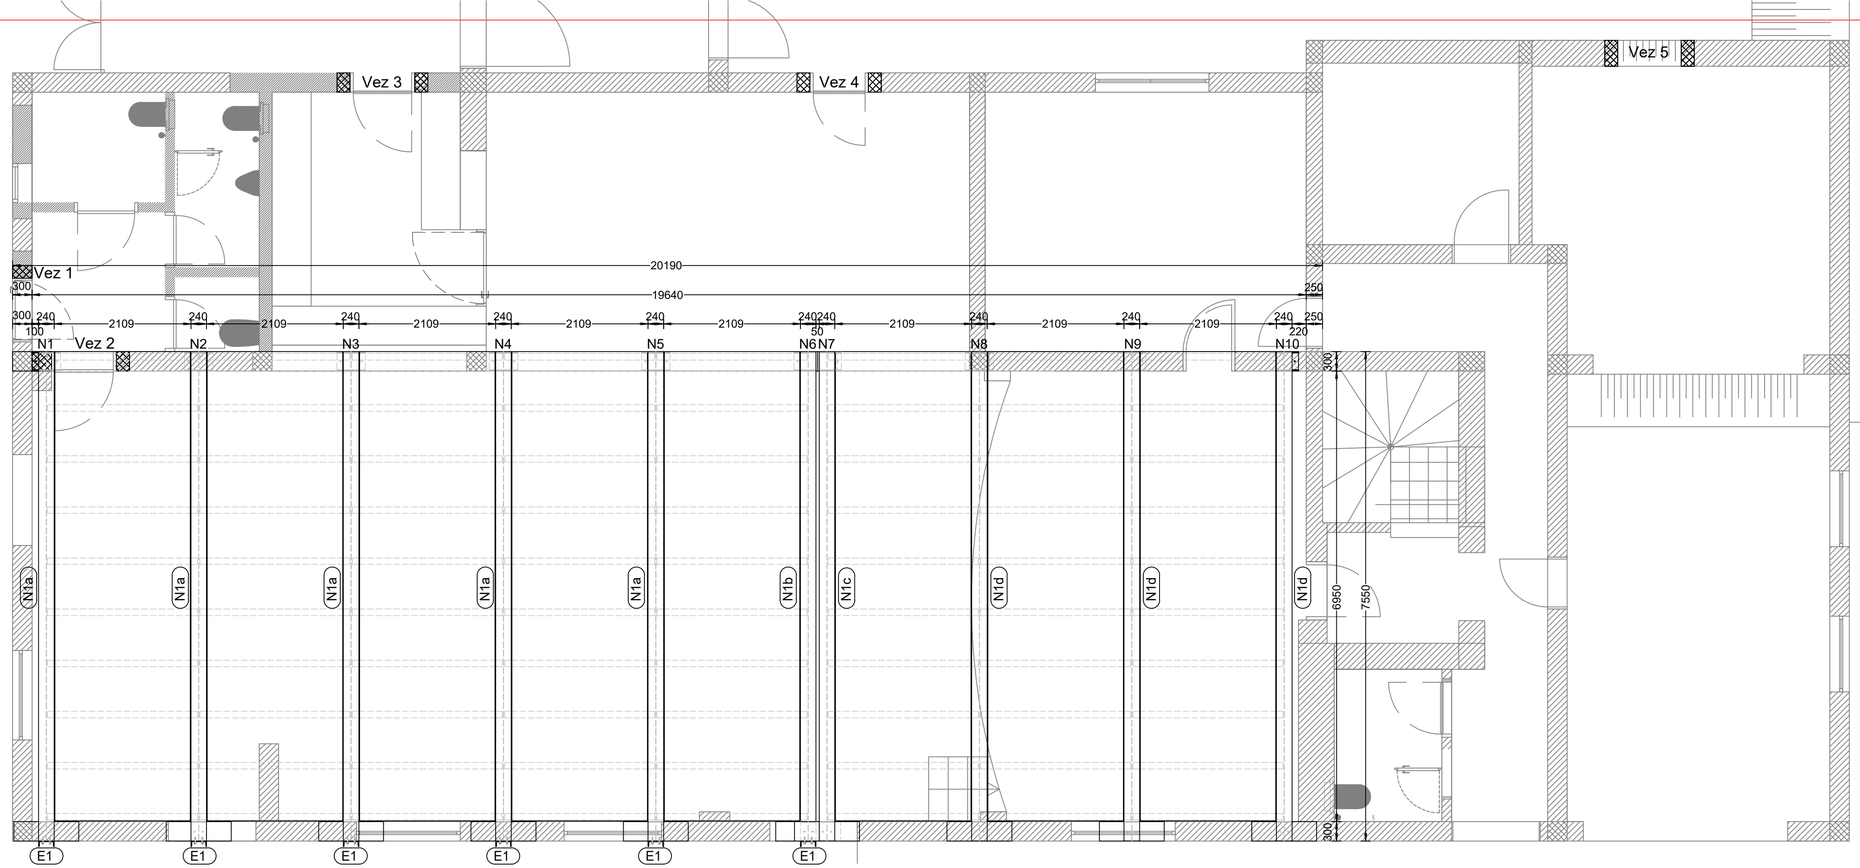


Ime	Opis	Število	Teža/kos	Teža skupaj
E1	U240	6	28,4 kg	171 kg
N1	HEA240	10	463,2 kg	4632 kg
P1	t=12mm	18	3,0 kg	54 kg
P2	t=10mm	36	3,6 kg	131 kg
P3	t=10mm	32	2,0 kg	63 kg
P4	t=10mm	12	1,9 kg	23 kg
			Skupaj:	5074 kg

SPLOŠNE OPOMBE

Konstrukcija izdelana v skladu z EXC2 po SIST EN 1090.
Debelina zvara je, če ni posebaj označena, 3 mm za pločevine manjše od 10 mm ter 5 mm za pločevine 10 mm in več. Vsi zvari se izvedejo neprekinjeno. Uporabljeno je jeklo kvalitete S235.
Vijaki so, v kolikor ni posebej označeno na risbah, kvalitete 8.8, obremenitev prevzamejo skozi navoje.


Vse dimenzije je potrebno preveriti na licu mesta.


	DATUM	PODPIS
4	VSEBINA	
3	VSEBINA	
2	VSEBINA	
1	VSEBINA	

NASLOV RISBE

2 Delavniški načrti

1 Dispozicija

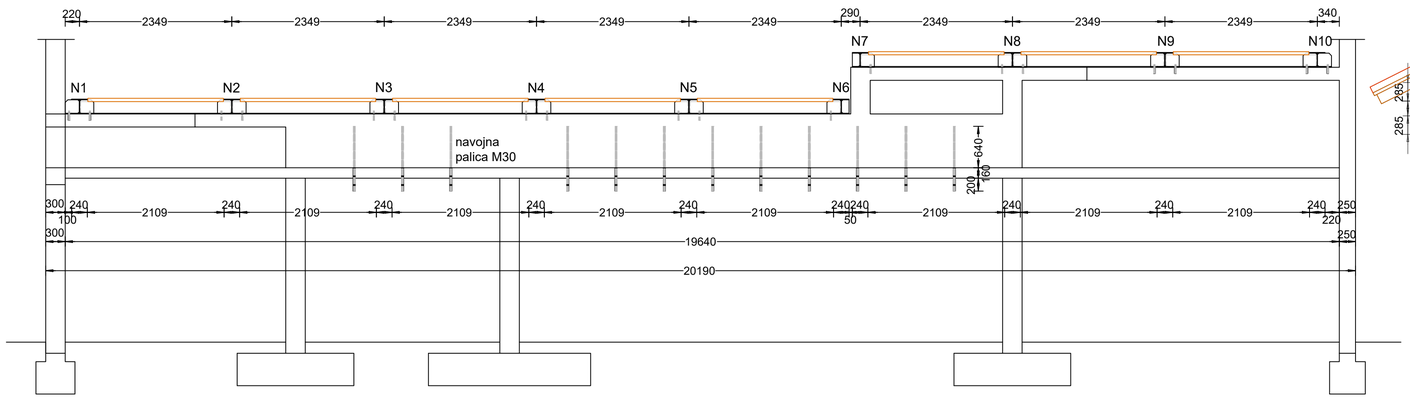

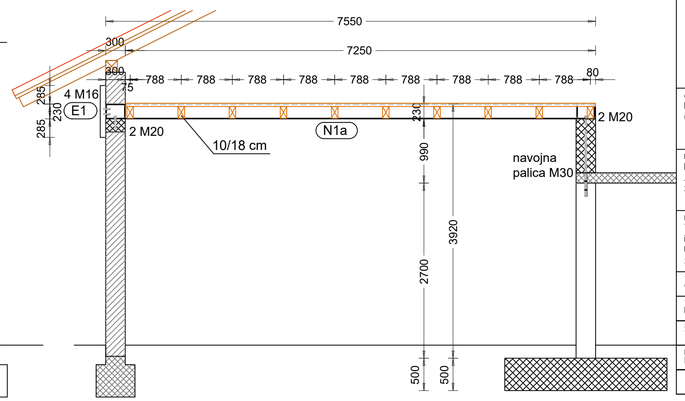

OBJEKT, IDENTIFIKACIJSKA ŠTEVILKA PROJEKTA, VODILNI PROJEKTANT
REKONSTRUKCIJA GASILSKEGA DOMA ZIBIKA,
08/25, Hidrosvet, d. o. o., Kidričeva ulica 25, 3000 Celje

NAROČNIK
Prostovoljno gasilsko društvo Zibika
Zibika 4a
3253 Pristava pri Mestinju

PROJEKTANT GRADBENIH KONSTRUKCIJ
Tenzija, konstrukcije
in stavbe, d. o. o.
Ulica XIV. divizije 14
3000 Celje

VODJA NAČRTA
Ožbolt Seničar, dipl. inž. grad., G-3847

VODJA PROJEKTA
Branko Skutnik, univ. dipl. inž. grad., G-0246

SODELAVEC
Viktorija Križnik, inž. gradb.

FAZA, DEL PROJEKTA IN ŠTEVILKA NAČRTA
PZI, Gradbene konstrukcije, 42/2021

IZDELANO	MERILO	VERZIJA	ŠT. LISTA
Maj 2025	1:50	V1	2.1