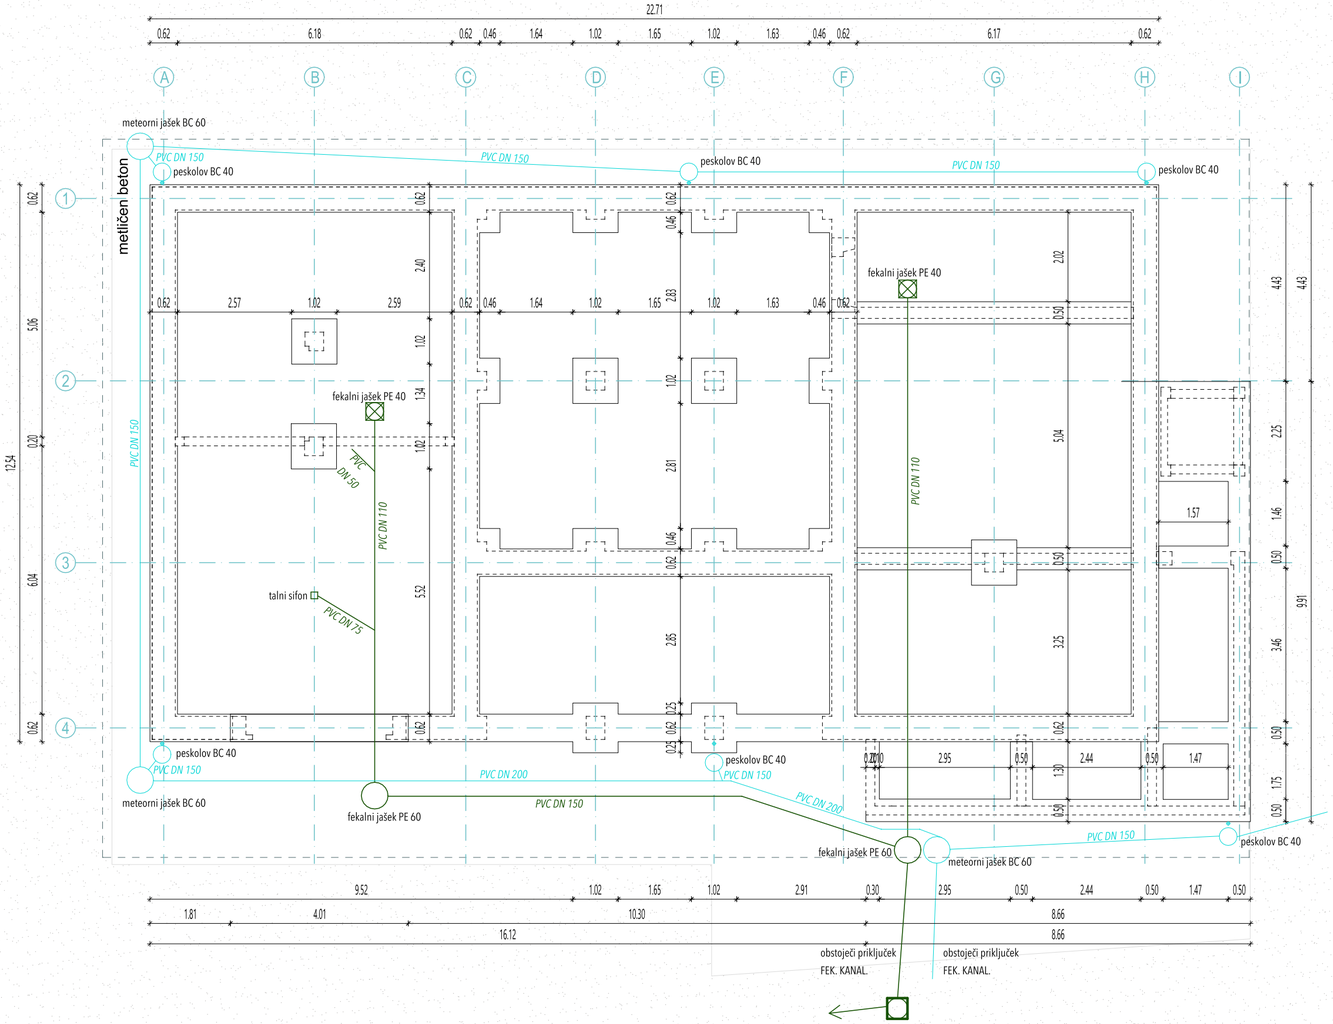


OPOMBA:
- Vse kote, višine in mere je potrebno preveriti na gradbišču glede na izvedeno stanje.
- Delavniške oz. proizvodne načrte jeklenih konstrukcij izdela izvajalec jeklenih konstrukcij na osnovi PZI načrtov jeklenih konstrukcij, ki ga je izdelal projektant gradbenih konstrukcij. Pisno jih mora pred vgradnjo potrditi odg. proj. gradbenih konstrukcij in odg. vodja projekta. Prav tako so stvar izvajalca vsi delavniški načrti za vsa preostala dela v tem projektu!
- Vse sestave konstrukcij je potrebno preveriti v tekstualnem delu projekta.
- Detajli oken in steklenih sten se uskladijo z izbranim izvajalcem oken oz. dobaviteljem izdelkov. Končni detajl potrdi odg. proj. arh.
- Vse dimenzije konstrukcijskih elementov (tudi debeline pločevin) mora potrditi odgovorni projektant gradbenih konstrukcij v projektu gradbenih konstrukcij oziroma pred vgradnjo v okviru projektantskega nadzora.
- Vse spremembe zunanjosti objekta lahko potrdi IZKLJUČNO odgovorni projektant arhitekture. Vse potrditve morajo biti pisne.
- Izvajalec in nadzorni organ sta dolžna preveriti posamezne elemente ali dele zgradbe v vseh načrtih projekta. Morebitna neskladja med posameznimi načrti (arhitektura, gradbene konstrukcije, strojne in elektro inštalacije, zunanja ureditev,...) je potrebno nemudoma sporočiti odg. vodji projekta. Samovoljno prilagajanje projekta NI dovoljeno!
- Stik med aluminijem in jeklom mora biti vedno prekinjen. Prekinjeni morajo biti tudi spoji različnih kovin, ki bi lahko povzročali kontaktno korozijo.
- Vse preboje je potrebno uskladiti s projektom elektro inštalacij, strojnih inštalavij in zunanje ureditve. Preboje je izvajalec dolžan preveriti pred začetkom izvedbe betonskih del v vseh sestavnih delih projekta (zanašanje in sklicevanje na armaturni načrt ali načrt arhitekture ni dovoljeno).
- Vse potrditve, pregledi, spremembe itd. s strani odgovornih projektantov oz. nadzora morajo biti pisne in navedene v gradbenem dnevniku.
- Za izvedbo kompletne kanalizacije je merodajen načrt zunanje ureditve in strojnih inštalacij. Pri izvedbi upoštevati načrte temeljenja, arhitekture, strojnih inštalacij in gradbenih konstrukcij, uskladiti preboje z posameznimi načrti!
- Za izvedbo vseh del je izvajalec dolžan upoštevati Študijo požarne varnosti!

LEGENDA ŠRAFUR

- Armirano betonska stena
- Opečna stena
- Jeklena konstrukcija
- Toplotna izolacija
- Mavčno kartonasta stena
- Stavbno pohištvo - okna
- Stavbno pohištvo - vrata
- Ograje
- Notranja oprema
- Obstoječe kamnite in opečnate stene
- Obstoječe armirano betonske stene
- Obstoječe opečnate stene
- Obstoječa toplotna izolacija
- Obstoječi jekleni nosilci (profil IPE)
- Obstoječa mavčnokartonasta stena
- Obstoječa predelna stena
- Obstoječi leseni trami
- Obstoječa steklena stena
- Obstoječe stopnice
- Obstoječe stavbno pohištvo

Vsakršno morebitno neusklajenost v načrtu ali z drugimi načrti je potrebno sporočiti projektantu in jo pred nadaljevanjem izvedbe uskladiti. Spremembe so mogoče zgolj s pisnim soglasjem projektanta. Vse mere je potrebno preveriti na objektuin neusklajenosti uskladiti v soglasju s projektantom. Nepooblaščeno razmnoževanje načrta ni dovoljeno!

projekt
Hiša Trentarskih vodnikov

naročnik/investitor
Občina Bovec, Trg golobarskih žrtev 8, 5230 Bovec

projektant
D plan d.o.o. | Koprska ulica 98 | 1000 Ljubljana

odg. vodja projekta	id. številka
Anja Koršič Mravlje, mag.inž.arh.	ZAPS 1883 PA*

odg. projektant	id. številka
Anja Koršič Mravlje, mag.inž.arh.	ZAPS 1883 PA*

izdelal
Katja Lavrin, mag.inž.arh., Teja Kranjec


za gradnjo
Novogradnja - PRIZIDAVA

naslov
TLORIS TEMELJEV - obstoječe stanje

objekt | kraj
Trenta

št.projekta	št. načrta	vrsta projekta	vrsta načrta	datum	merilo	št. lista
2422	2422-A	PZI	ARH	JUL 2025	1:100	**TP 1.1**

Nepooblaščeno razmnoževanje načrta ni dovoljeno!
ZwCAD+ 2015 Professional Edition | License Code: 6A60057C

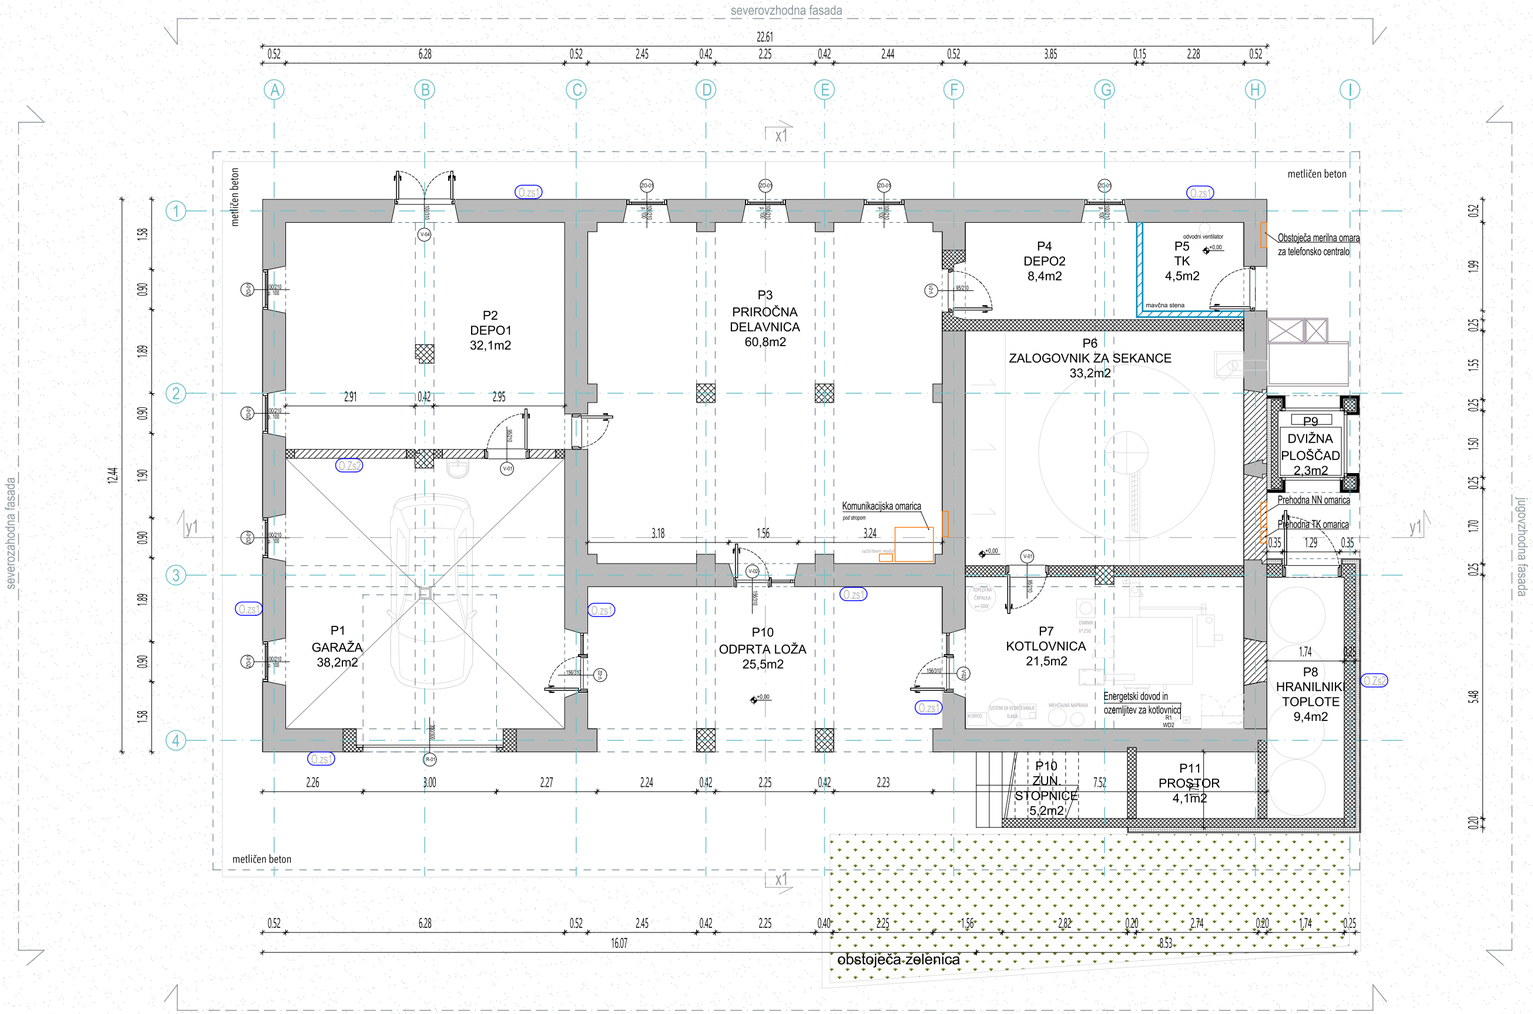

OPOMBA:
- Vse kote, višine in mere je potrebno preveriti na gradbišču glede na izvedeno stanje.
- Delavniške oz. proizvodne načrte jeklenih konstrukcij izdela izvajalec jeklenih konstrukcij na osnovi PZI načrtov jeklenih konstrukcij, ki ga je izdelal projektant gradbenih konstrukcij. Pisno jih mora pred vgradnjo potrditi odg. proj. gradbenih konstrukcij in odg. vodja projekta. Prav tako so stvar izvajalca vsi delavniški načrti za vsa preostala dela v tem projektu!
- Vse sestave konstrukcij je potrebno preveriti v tekstualnem delu projekta.
- Detalji oken in steklenih sten se uskladijo z izbranim izvajalcem oken oz. dobaviteljem izdelkov. Končni detalj potrdi odg. proj. arh.
- Vse dimenzije konstrukcijskih elementov (tudi debeline pločevin) mora potrditi odgovorni projektant gradbenih konstrukcij v projektu gradbenih konstrukcij oziroma pred vgradnjo v okviru projektantskega nadzora.
- Vse spremembe zunanjosti objekta lahko potrdi IZKLJUČNO odgovorni projektant arhitekture. Vse potrditve morajo biti pisne.
- Izvajalec in nadzorni organ sta dolžna preveriti posamezne elemente ali dele zgradbe v vseh načrtih projekta. Morebitna neskladja med posameznimi načrti (arhitektura, gradbene konstrukcije, strojne in elektro inštalacije, zunanja ureditev,...) je potrebno nemudoma sporočiti odg. vodji projekta. Samovoljno prilagajanje projekta NI dovoljeno!
- Stik med aluminijem in jeklom mora biti vedno prekinjen. Prekinjeni morajo biti tudi spoji različnih kovin, ki bi lahko povzročali kontaktno korozijo.
- Vse preboje je potrebno uskladiti s projektom elektro inštalacij, strojnih inštalavij in zunanje ureditve. Preboje je izvajalec dolžan preveriti pred začetkom izvedbe betonskih del v vseh sestavnih delih projekta (zanašanje in sklicevanje na armaturni načrt ali načrt arhitekture ni dovoljeno).
- Vse potrditve, pregledi, spremembe itd. s strani odgovornih projektantov oz. nadzora morajo biti pisne in navedene v gradbenem dnevniku.
- Za izvedbo kompletne kanalizacije je merodajen načrt zunanje ureditve in strojnih inštalacij. Pri izvedbi upoštevati načrte temeljenja, arhitekture, strojnih inštalacij in gradbenih konstrukcij, uskladiti preboje z posameznimi načrti!
- Za izvedbo vseh del je izvajalec dolžan upoštevati Študijo požarne varnosti!

LEGENDA ŠRAFUR

- Armirano betonska stena
- Opečna stena
- Jeklena konstrukcija
- Toplotna izolacija
- Mavčno kartonasta stena
- Stavbno pohištvo - okna
- Stavbno pohištvo - vrata
- Ograje
- Notranja oprema

- Obstoječe kamnite in opečnate stene
- Obstoječe armirano betonske stene
- Obstoječe opečnate stene
- Obstoječa toplotna izolacija
- Obstoječi jekleni nosilci (profil IPE)
- Obstoječa mavčnokartonasta stena
- Obstoječa predelna stena
- Obstoječi leseni trami
- Obstoječa steklena stena
- Obstoječe stopnice
- Obstoječe stavbno pohištvo

Vsakršno morebitno neusklajenost v načrtu ali z drugimi načrti je potrebno sporočiti projektantu in jo pred nadaljevanjem izvedbe uskladiti. Spremembe so mogoče zgolj s pisnim soglasjem projektanta. Vse mere je potrebno preveriti na objektuin neusklajenosti uskladiti v soglasju s projektantom. Nepooblaščeno razmnoževanje načrta ni dovoljeno!

projekt
Hiša Trentarskih vodnikov

naročnik/investitor
Občina Bovec, Trg golobarskih žrtev 8, 5230 Bovec

projektant
D plan d.o.o. | Koprska ulica 98 | 1000 Ljubljana

odg. vodja projekta	id. številka
Anja Koršič Mravlje, mag.inž.arh.	ZAPS 1883 PA*

odg. projektant	id. številka
Anja Koršič Mravlje, mag.inž.arh.	ZAPS 1883 PA*

izdelal
Katja Lavrin, mag.inž.arh., Teja Kranjec


za gradnjo
Novogradnja - PRIZIDAVA

naslov
TLORIS PRITLIČJA - obstoječe stanje

objekt | kraj
Trenta

št.projekta	št. načrta	vrsta projekta	vrsta načrta	datum	merilo	št. lista
2422	2422-A	PZI	ARH	JUL 2025	1:100	**TP 1.2**

Nepooblaščeno razmnoževanje načrta ni dovoljeno!
ZwCAD+ 2015 Professional Edition | License Code: 6A60057C

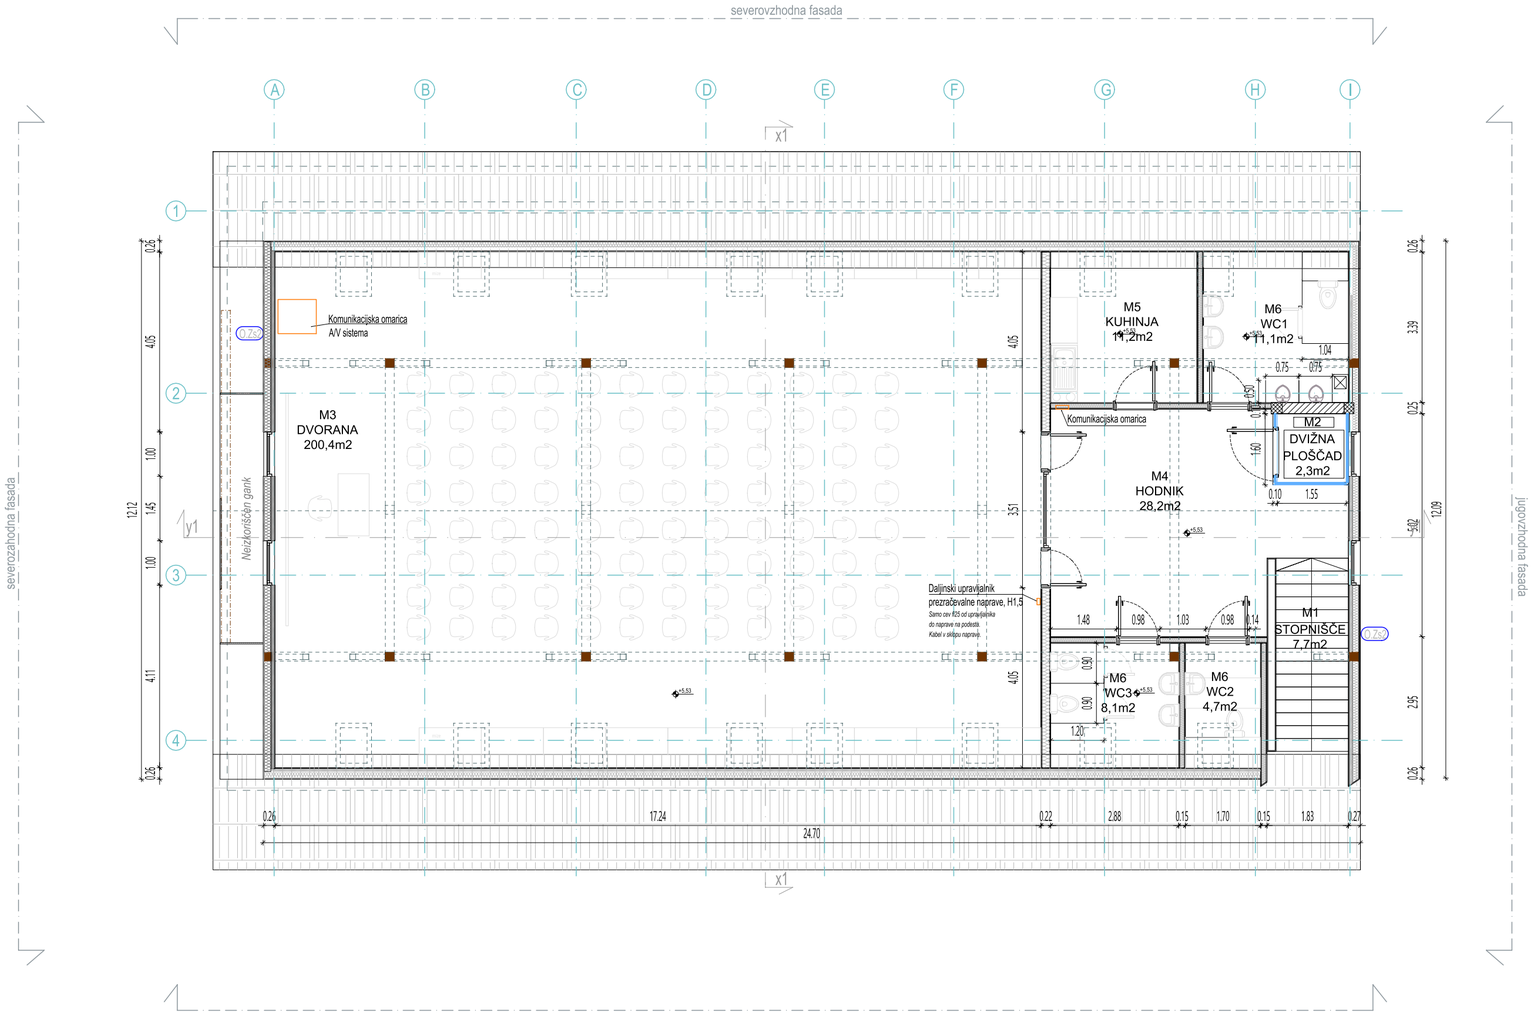

OPOMBA:
- Vse kote, višine in mere je potrebno preveriti na gradbišču glede na izvedeno stanje.
- Delavniške oz. proizvodne načrte jeklenih konstrukcij izdela izvajalec jeklenih konstrukcij na osnovi PZI načrtov jeklenih konstrukcij, ki ga je izdelal projektant gradbenih konstrukcij. Pisno jih mora pred vgradnjo potrditi odg. proj. gradbenih konstrukcij in odg. vodja projekta. Prav tako so stvar izvajalca vsi delavniški načrti za vsa preostala dela v tem projektu!
- Vse sestave konstrukcij je potrebno preveriti v tekstualnem delu projekta.
- Detalji oken in steklenih sten se uskladijo z izbranim izvajalcem oken oz. dobaviteljem izdelkov. Končni detalj potrdi odg. proj. arh.
- Vse dimenzije konstrukcijskih elementov (tudi debeline pločevin) mora potrditi odgovorni projektant gradbenih konstrukcij v projektu gradbenih konstrukcij oziroma pred vgradnjo v okviru projektantskega nadzora.
- Vse spremembe zunanjosti objekta lahko potrdi IZKLJUČNO odgovorni projektant arhitekture. Vse potrditve morajo biti pisne.
- Izvajalec in nadzorni organ sta dolžna preveriti posamezne elemente ali dele zgradbe v vseh načrtih projekta. Morebitna neskladja med posameznimi načrti (arhitektura, gradbene konstrukcije, strojne in elektro inštalacije, zunanja ureditev,...) je potrebno nemudoma sporočiti odg. vodji projekta. Samovoljno prilagajanje projekta NI dovoljeno!
- Stik med aluminijem in jeklom mora biti vedno prekinjen. Prekinjeni morajo biti tudi spoji različnih kovin, ki bi lahko povzročali kontaktno korozijo.
- Vse preboje je potrebno uskladiti s projektom elektro inštalacij, strojnih inštalavij in zunanje ureditve. Preboje je izvajalec dolžan preveriti pred začetkom izvedbe betonskih del v vseh sestavnih delih projekta (zanašanje in sklicevanje na armaturni načrt ali načrt arhitekture ni dovoljeno).
- Vse potrditve, pregledi, spremembe itd. s strani odgovornih projektantov oz. nadzora morajo biti pisne in navedene v gradbenem dnevniku.
- Za izvedbo kompletne kanalizacije je merodajen načrt zunanje ureditve in strojnih inštalacij. Pri izvedbi upoštevati načrte temeljenja, arhitekture, strojnih inštalacij in gradbenih konstrukcij, uskladiti preboje z posameznimi načrti!
- Za izvedbo vseh del je izvajalec dolžan upoštevati Študijo požarne varnosti!

LEGENDA ŠRAFUR

- Armirano betonska stena
- Opečna stena
- Jeklena konstrukcija
- Toplotna izolacija
- Mavčno kartonasta stena
- Stavbno pohištvo - okna
- Stavbno pohištvo - vrata
- Ograje
- Notranja oprema
- Obstoječe kamnite in opečnate stene
- Obstoječe armirano betonske stene
- Obstoječe opečnate stene
- Obstoječa toplotna izolacija
- Obstoječi jekleni nosilci (profil IPE)
- Obstoječa mavčnokartonasta stena
- Obstoječa predelna stena
- Obstoječi leseni trami
- Obstoječa steklena stena
- Obstoječe stopnice
- Obstoječe stavbno pohištvo

Vsakršno morebitno neusklajenost v načrtu ali z drugimi načrti je potrebno sporočiti projektantu in jo pred nadaljevanjem izvedbe uskladiti. Spremembe so mogoče zgolj s pisnim soglasjem projektanta. Vse mere je potrebno preveriti na objektuin neusklajenosti uskladiti v soglasju s projektantom. Nepooblaščeno razmnoževanje načrta ni dovoljeno!

projekt

Hiša Trentarskih vodnikov

naročnik/investitor

Občina Bovec, Trg golobarskih žrtev 8, 5230 Bovec

projektant

D plan d.o.o. | Koprska ulica 98 | 1000 Ljubljana

odg. vodja projekta	id. številka
Anja Koršič Mravlje, mag.inž.arh.	ZAPS 1883 PA*

odg. projektant	id. številka
Anja Koršič Mravlje, mag.inž.arh.	ZAPS 1883 PA*

izdelal

Katja Lavrin, mag.inž.arh., Teja Kranjec

za gradnjo

Novogradnja - PRIZIDAVA

naslov


TLORIS MANSARDE - obstoječe stanje

objekt | kraj

Trenta

št.projekta	št. načrta	vrsta projekta	vrsta načrta	datum	merilo	št. lista
2422	2422-A	PZI	ARH	JUL 2025	1:100	**TP 1.1**

Nepooblaščeno razmnoževanje načrta ni dovoljeno!
ZwCAD+ 2015 Professional Edition | License Code: 6A60057C

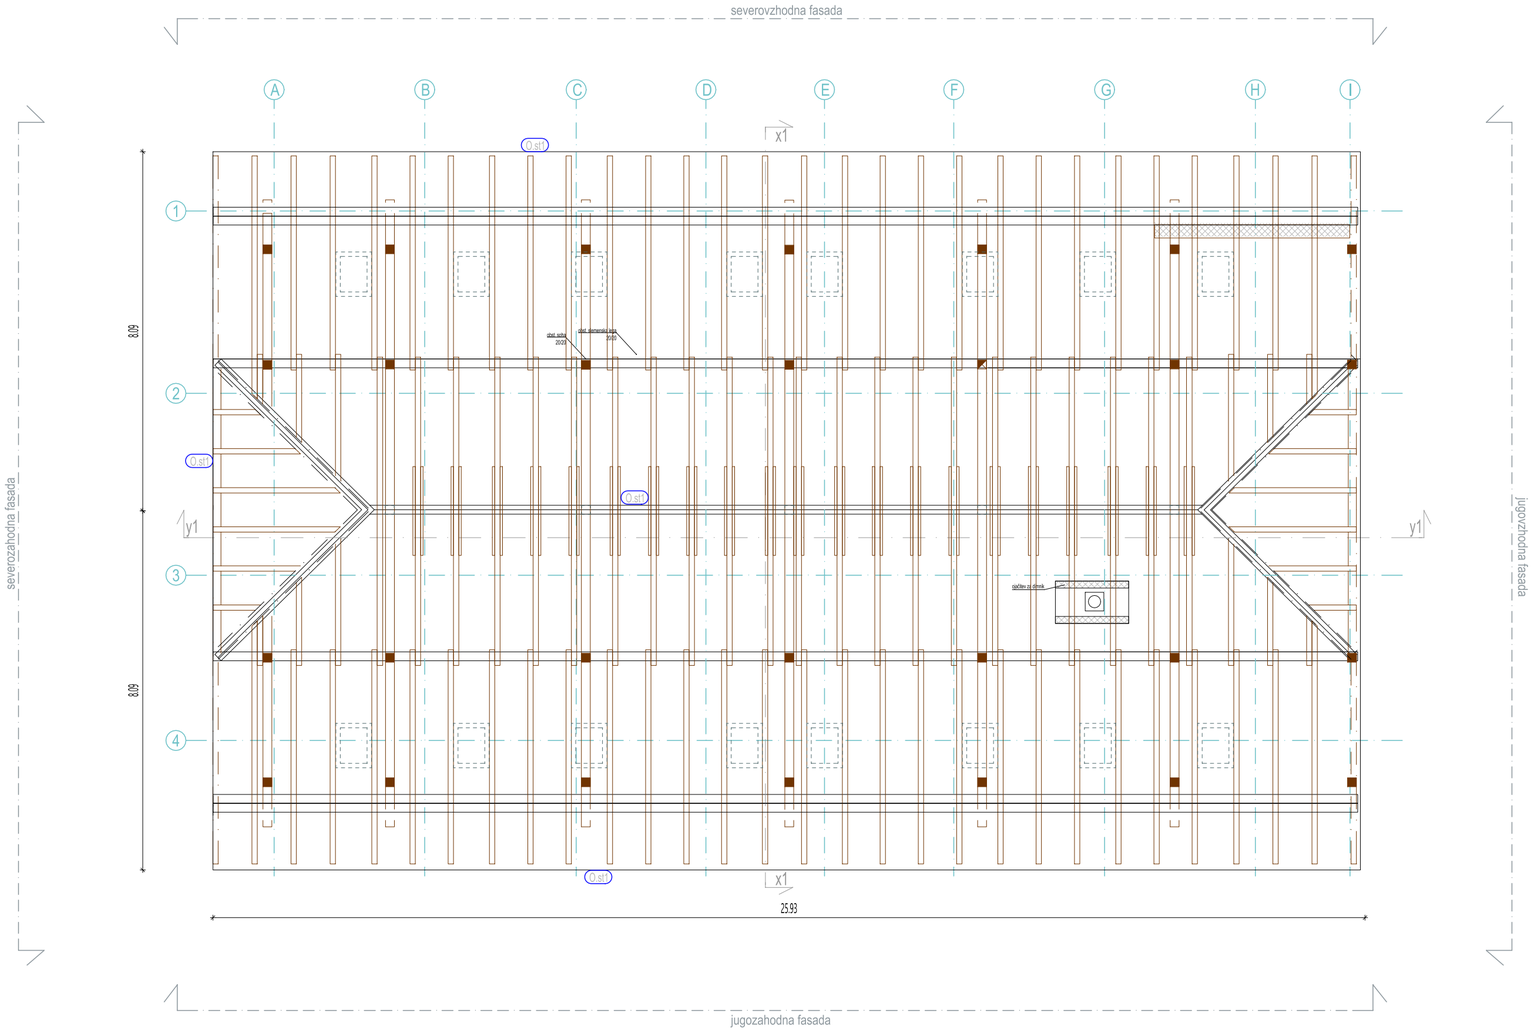

OPOMBA:
- Vse kote, višine in mere je potrebno preveriti na gradbišču glede na izvedeno stanje.
- Delavniške oz. proizvodne načrte jeklenih konstrukcij izdela izvajalec jeklenih konstrukcij na osnovi PZI načrtov jeklenih konstrukcij, ki ga je izdelal projektant gradbenih konstrukcij. Pisno jih mora pred vgradnjo potrditi odg. proj. gradbenih konstrukcij in odg. vodja projekta. Prav tako so stvar izvajalca vsi delavniški načrti za vsa preostala dela v tem projektu!
- Vse sestave konstrukcij je potrebno preveriti v tekstualnem delu projekta.
- Detalji oken in steklenih sten se uskladijo z izbranim izvajalcem oken oz. dobaviteljem izdelkov. Končni detalj potrdi odg. proj. arh.
- Vse dimenzije konstrukcijskih elementov (tudi debeline pločevin) mora potrditi odgovorni projektant gradbenih konstrukcij v projektu gradbenih konstrukcij oziroma pred vgradnjo v okviru projektantskega nadzora.
- Vse spremembe zunanjosti objekta lahko potrdi IZKLJUČNO odgovorni projektant arhitekture. Vse potrditve morajo biti pisne.
- Izvajalec in nadzorni organ sta dolžna preveriti posamezne elemente ali dele zgradbe v vseh načrtih projekta. Morebitna neskladja med posameznimi načrti (arhitektura, gradbene konstrukcije, strojne in elektro inštalacije, zunanja ureditev,...) je potrebno nemudoma sporočiti odg. vodji projekta. Samovoljno prilagajanje projekta NI dovoljeno!
- Stik med aluminijem in jeklom mora biti vedno prekinjen. Prekinjeni morajo biti tudi spoji različnih kovin, ki bi lahko povzročali kontaktno korozijo.
- Vse preboje je potrebno uskladiti s projektom elektro inštalacij, strojnih inštalavij in zunanje ureditve. Preboje je izvajalec dolžan preveriti pred začetkom izvedbe betonskih del v vseh sestavnih delih projekta (zanašanje in sklicevanje na armaturni načrt ali načrt arhitekture ni dovoljeno).
- Vse potrditve, pregledi, spremembe itd. s strani odgovornih projektantov oz. nadzora morajo biti pisne in navedene v gradbenem dnevniku.
- Za izvedbo kompletne kanalizacije je merodajen načrt zunanje ureditve in strojnih inštalacij. Pri izvedbi upoštevati načrte temeljenja, arhitekture, strojnih inštalacij in gradbenih konstrukcij, uskladiti preboje z posameznimi načrti!
- Za izvedbo vseh del je izvajalec dolžan upoštevati Študijo požarne varnosti!

LEGENDA ŠRAFUR

- Armirano betonska stena
- Opečna stena
- Jeklena konstrukcija
- Toplotna izolacija
- Mavčno kartonasta stena
- Stavbno pohištvo - okna
- Stavbno pohištvo - vrata
- Ograje
- Notranja oprema
- Obstoječe kamnite in opečnate stene
- Obstoječe armirano betonske stene
- Obstoječe opečnate stene
- Obstoječa toplotna izolacija
- Obstoječi jekleni nosilci (profil IPE)
- Obstoječa mavčnokartonasta stena
- Obstoječa predelna stena
- Obstoječi leseni trami
- Obstoječa steklena stena
- Obstoječe stopnice
- Obstoječe stavbno pohištvo

Vsakršno morebitno neusklajenost v načrtu ali z drugimi načrti je potrebno sporočiti projektantu in jo pred nadaljevanjem izvedbe uskladiti. Spremembe so mogoče zgolj s pisnim soglasjem projektanta. Vse mere je potrebno preveriti na objektuin neusklajenosti uskladiti v soglasju s projektantom. Nepooblaščeno razmnoževanje načrta ni dovoljeno!

projekt
Hiša Trentarskih vodnikov

naročnik/investitor
Občina Bovec, Trg golobarskih žrtev 8, 5230 Bovec

projektant
D plan d.o.o. | Koprska ulica 98 | 1000 Ljubljana

odg. vodja projekta	id. številka
Anja Koršič Mravlje, mag.inž.arh.	ZAPS 1883 PA*

odg. projektant	id. številka
Anja Koršič Mravlje, mag.inž.arh.	ZAPS 1883 PA*

izdelal
Katja Lavrin, mag.inž.arh., Teja Kranjec


za gradnjo
Novogradnja - PRIZIDAVA

naslov
TLORIS OSTREŠJA - obstoječe stanje

objekt | kraj
Trenta

št.projekta	št. načrta	vrsta projekta	vrsta načrta	datum	merilo	št. lista
2422	2422-A	PZI	ARH	JUL 2025	1:100	TP 1.1

Nepooblaščeno razmnoževanje načrta ni dovoljeno!
ZwCAD+ 2015 Professional Edition | License Code: 6A60057C

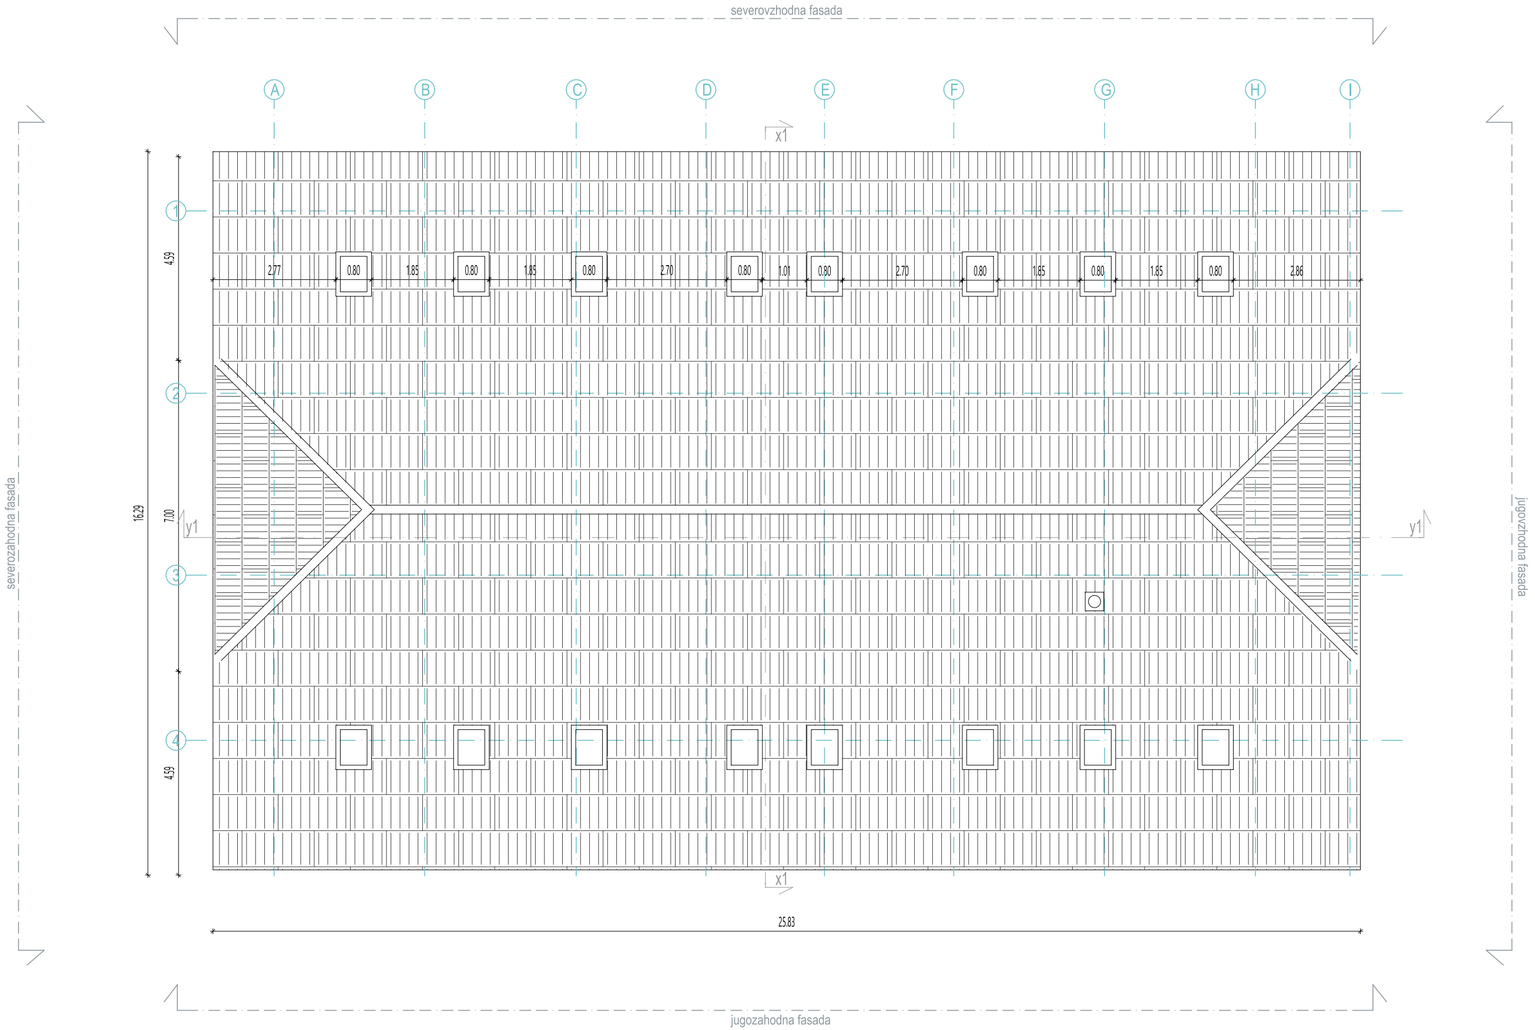

OPOMBA:
- Vse kote, višine in mere je potrebno preveriti na gradbišču glede na izvedeno stanje.
- Delavniške oz. proizvodne načrte jeklenih konstrukcij izdela izvajalec jeklenih konstrukcij na osnovi PZI načrtov jeklenih konstrukcij, ki ga je izdelal projektant gradbenih konstrukcij. Pisno jih mora pred vgradnjo potrditi odg. proj. gradbenih konstrukcij in odg. vodja projekta. Prav tako so stvar izvajalca vsi delavniški načrti za vsa preostala dela v tem projektu!
- Vse sestave konstrukcij je potrebno preveriti v tekstualnem delu projekta.
- Detalji oken in steklenih sten se uskladijo z izbranim izvajalcem oken oz. dobaviteljem izdelkov. Končni detalj potrdi odg. proj. arh.
- Vse dimenzije konstrukcijskih elementov (tudi debeline pločevin) mora potrditi odgovorni projektant gradbenih konstrukcij v projektu gradbenih konstrukcij oziroma pred vgradnjo v okviru projektantskega nadzora.
- Vse spremembe zunanjosti objekta lahko potrdi IZKLJUČNO odgovorni projektant arhitekture. Vse potrditve morajo biti pisne.
- Izvajalec in nadzorni organ sta dolžna preveriti posamezne elemente ali dele zgradbe v vseh načrtih projekta. Morebitna neskladja med posameznimi načrti (arhitektura, gradbene konstrukcije, strojne in elektro inštalacije, zunanja ureditev,...) je potrebno nemudoma sporočiti odg. vodji projekta. Samovoljno prilagajanje projekta NI dovoljeno!
- Stik med aluminijem in jeklom mora biti vedno prekinjen. Prekinjeni morajo biti tudi spoji različnih kovin, ki bi lahko povzročali kontaktno korozijo.
- Vse preboje je potrebno uskladiti s projektom elektro inštalacij, strojnih inštalavij in zunanje ureditve. Preboje je izvajalec dolžan preveriti pred začetkom izvedbe betonskih del v vseh sestavnih delih projekta (zanašanje in sklicevanje na armaturni načrt ali načrt arhitekture ni dovoljeno).
- Vse potrditve, pregledi, spremembe itd. s strani odgovornih projektantov oz. nadzora morajo biti pisne in navedene v gradbenem dnevniku.
- Za izvedbo kompletne kanalizacije je merodajen načrt zunanje ureditve in strojnih inštalacij. Pri izvedbi upoštevati načrte temeljenja, arhitekture, strojnih inštalacij in gradbenih konstrukcij, uskladiti preboje z posameznimi načrti!
- Za izvedbo vseh del je izvajalec dolžan upoštevati Študijo požarne varnosti!

LEGENDA ŠRAFUR

- Armirano betonska stena
- Opečna stena
- Jeklena konstrukcija
- Toplotna izolacija
- Mavčno kartonasta stena
- Stavbno pohištvo - okna
- Stavbno pohištvo - vrata
- Ograje
- Notranja oprema
- Obstoječe kamnite in opečnate stene
- Obstoječe armirano betonske stene
- Obstoječe opečnate stene
- Obstoječa toplotna izolacija
- Obstoječi jekleni nosilci (profil IPE)
- Obstoječa mavčnokartonasta stena
- Obstoječa predelna stena
- Obstoječi leseni trami
- Obstoječa steklena stena
- Obstoječe stopnice
- Obstoječe stavbno pohištvo

Vsakršno morebitno neusklajenost v načrtu ali z drugimi načrti je potrebno sporočiti projektantu in jo pred nadaljevanjem izvedbe uskladiti. Spremembe so mogoče zgolj s pisnim soglasjem projektanta. Vse mere je potrebno preveriti na objektuin neusklajenosti uskladiti v soglasju s projektantom. Nepooblaščeno razmnoževanje načrta ni dovoljeno!

projekt
Hiša Trentarskih vodnikov

naročnik/investitor
Občina Bovec, Trg golobarskih žrtev 8, 5230 Bovec

projektant
D plan d.o.o. | Koprska ulica 98 | 1000 Ljubljana

odg. vodja projekta	id. številka
Anja Koršič Mravlje, mag.inž.arh.	ZAPS 1883 PA*

odg. projektant	id. številka
Anja Koršič Mravlje, mag.inž.arh.	ZAPS 1883 PA*

izdelal
Katja Lavrin, mag.inž.arh., Teja Kranjec


za gradnjo
Novogradnja - PRIZIDAVA

naslov
TLORIS STREHE - obstoječe stanje


objekt | kraj
Trenta

št.projekta	št. načrta	vrsta projekta	vrsta načrta	datum	merilo	št. lista
2422	2422-A	PZI	ARH	JUL 2025	1:100	**TP 1.4**

Nepooblaščeno razmnoževanje načrta ni dovoljeno!
ZwCAD+ 2015 Professional Edition | License Code: 6A60057C

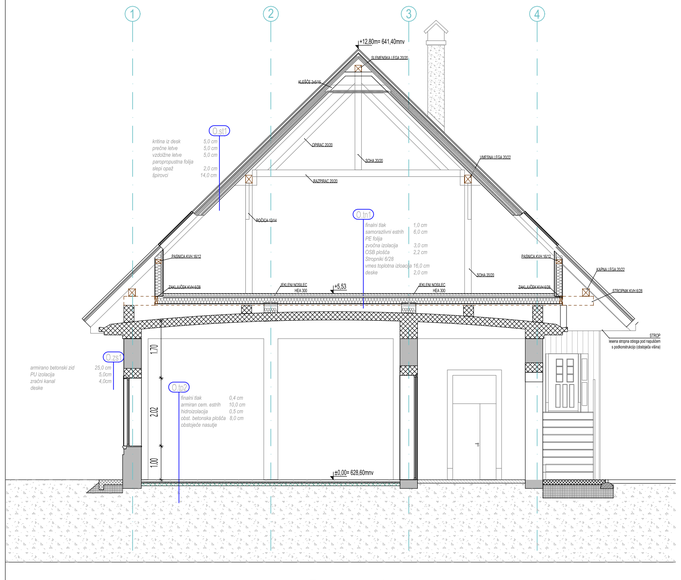

Prerez x1-x1

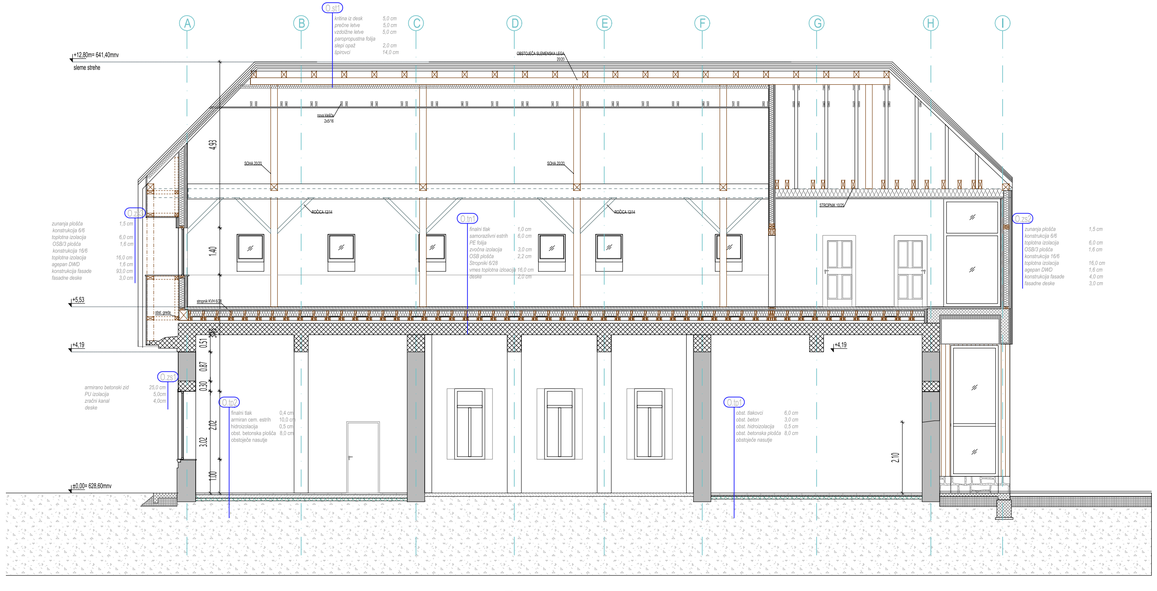

Prerez y1-y1

OPOMBA:
- Vse kote, višine in mere je potrebno preveriti na gradbišču glede na izvedeno stanje.
- Delavniške oz. proizvodne načrte jeklenih konstrukcij izdela izvajalec jeklenih konstrukcij na osnovi PZI načrtov jeklenih konstrukcij, ki ga je izdelal projektant gradbenih konstrukcij. Pisno jih mora pred vgradnjo potrditi odg. proj. gradbenih konstrukcij in odg. vodja projekta. Prav tako so stvar izvajalca vsi delavniški načrti za vsa precastala dela v tem projektu!
- Vse sestave konstrukcij je potrebno preveriti v tekstualnem delu projekta.
- Detajli oken in steklenih sten se usklajdijo z izbranim izvajalcem oken oz. dobavitelejem izdelkov. Končni detajl potrdi odg. proj. arh.
- Vse dimenzije konstrukcijskih elementov (tudi debeline pločevin) mora potrditi odgovorni projektant gradbenih konstrukcij v projektu gradbenih konstrukcij oziroma pred vgradnjo v okviru projektantskega nadzora.
- Vse spremembe zunanjosti objekta lahko potrdi IZKLJUČNO odgovorni projektant arhitekture. Vse potrditve morajo biti pisne.
- Izvajalec in nadzorni organ sta dolžna preveriti posamezne elemente ali dele zgradbe v vseh načrtih projekta. Morebitna neskladja med posameznimi načrti (arhitektura, gradbene konstrukcije, strojne in elektro inštalacije, zunanja ureditev,...) je potrebno nemudoma sporočiti odg. vodji projekta. Samovoljno prilagajanje projekta NI dovoljeno!
- Stik med aluminijem in jeklom mora biti vedno prekinjen. Prekinjeni morajo biti tudi spoji različnih kovin, ki bi lahko povzročali kontaktno korozijo.
- Vse preboje je potrebno uskladiti s projektom elektro inštalacij, strojnih inštalacij in zunanje ureditve. Preboje je izvajalec dolžan preveriti pred začetkom izvedbe betonskih del v vseh sestavnih delih projekta (zanašanje in sklicevanje na armaturni načrt ali načrt arhitekture ni dovoljeno).
- Vse potrditve, preglede, spremembe itd. s strani odgovornih projektantov oz. nadzora morajo biti pisne in navedene v gradbenem dnevniku.
- Za izvedbo kompletne kanalizacije je merodajen načrt zunanje ureditve in strojnih inštalacij. Pri izvedbi upoštevati načrte temeljenja, arhitekture, strojnih inštalacij in gradbenih konstrukcij, uskladiti preboje z posameznimi načrti!
- Za izvedbo vseh del je izvajalec dolžan upoštevati Študijo požarne varnosti!

LEGENDA ŠRAFUR

- Armirano betonska stena
- Opečna stena
- Jeklena konstrukcija
- Toplotna izolacija
- Mavčno kartonasta stena
- Stavbno pohištvo - okna
- Stavbno pohištvo - vrata
- Ograje
- Notranja oprema
- Obstoječe kamnite in opečnate stene
- Obstoječe armirano betonske stene
- Obstoječe opečnate stene
- Obstoječa toplotna izolacija
- Obstoječi jekleni nosilci (profil IPE)
- Obstoječa mavčnokartonasta stena
- Obstoječa predelna stena
- Obstoječi leseni trami
- Obstoječa steklena stena
- Obstoječe stopnice
- Obstoječe stavbno pohištvo

Vsakršno morebitno neusklajenost v načrtu ali z drugimi načrti je potrebno sporočiti projektantu in jo pred nadaljevanjem izvedbe uskladiti. Spremembe so mogoče zgolj s pisnim soglasjem projektanta. Vse mere je potrebno preveriti na objektuin neusklajenosti uskladiti v soglasju s projektantom. Nepooblaščeno razmnoževanje načrta ni dovoljeno!

projekt
Hiša Trentarskih vodnikov

naročnik/investitor
Občina Bovec, Trg golobarskih žrtev 8, 5230 Bovec

projektant
D plan d.o.o. | Koprska ulica 98 | 1000 Ljubljana

odg. vodja projekta	id. številka
Anja Koršič Mravlje, mag.inž.arh.	ZAPS 1883 PA*

odg. projektant	id. številka
Anja Koršič Mravlje, mag.inž.arh.	ZAPS 1883 PA*

izdelal
Katja Lavrin, mag.inž.arh., Teja Kranjec


za gradnjo
Novogradnja - PRIZIDAVA

naslov
PREREZ x1-x1, y1-y1 - obstoječe stanje


objekt | kraj
Trenta

št.projekta	št. načrta	vrsta projekta	vrsta načrta	datum	merilo	št. lista
2422	2422-A	PZI	ARH	JUL 2025	1:100	**TP 1.5**

Nepooblaščeno razmnoževanje načrta ni dovoljeno!
ZwCAD+ 2015 Professional Edition | License Code: 6A60057C

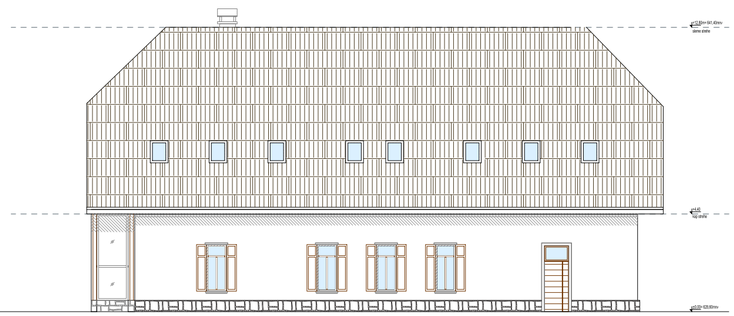


Severovzhodna fasada

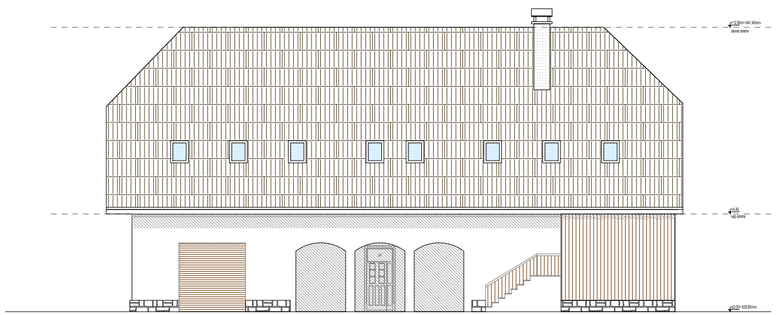

Jugozahodna fasada



Severozahodna fasada

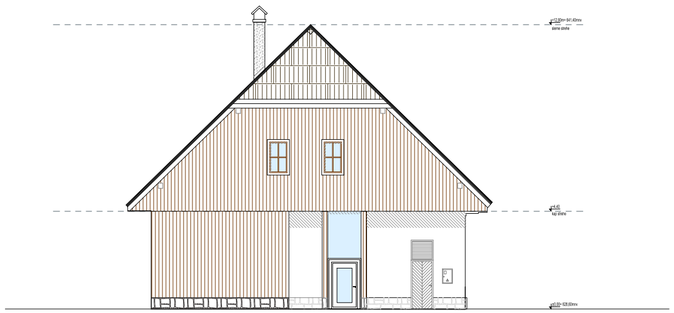

Jugovzhodna fasada

OPOMBA:
- Vse kote, višine in mere je potrebno preveriti na gradbišču glede na izvedeno stanje.
- Delavniške oz. proizvodne načrte jeklenih konstrukcij izdela izvajalec jeklenih konstrukcij na osnovi PZI načrtov jeklenih konstrukcij, ki ga je izdelal projektant gradbenih konstrukcij. Pisno jih mora pred vgradnjo potrditi odg. proj. gradbenih konstrukcij in odg. vodja projekta. Prav tako so stvar izvajalca vsi delavniški načrti za vsa preostala dela v tem projektu!
- Vse sestave konstrukcij je potrebno preveriti v tekstualnem delu projekta.
- Detajli oken in steklenih sten se uskladijo z izbranim izvajalcem oken oz. dobaviteljem izdelkov. Končni detajl potrdi odg. proj. arh.
- Vse dimenzije konstrukcijskih elementov (tudi debeline pločevin) mora potrditi odgovorni projektant gradbenih konstrukcij v projektu gradbenih konstrukcij oziroma pred vgradnjo v okviru projektantskega nadzora.
- Vse spremembe zunanjosti objekta lahko potrdi IZKLJUČNO odgovorni projektant arhitekture. Vse potrditve morajo biti pisne.
- Izvajalec in nadzorni organ sta dolžna preveriti posamezne elemente ali dele zgradbe v vseh načrtih projekta. Morebitna neskladja med posameznimi načrti (arhitektura, gradbene konstrukcije, strojne in elektro inštalacije, zunanja ureditev,...) je potrebno nemudoma sporočiti odg. vodji projekta. Samovoljno prilagajanje projekta NI dovoljeno!
- Stik med aluminijem in jeklom mora biti vedno prekinjen. Prekinjeni morajo biti tudi spoji različnih kovin, ki bi lahko povzročali kontaktno korozijo.
- Vse preboje je potrebno uskladiti s projektom elektro inštalacij, strojnih inštalavij in zunanje ureditve. Preboje je izvajalec dolžan preveriti pred začetkom izvedbe betonskih del v vseh sestavnih delih projekta (zanašanje in sklicevanje na armaturni načrt ali načrt arhitekture ni dovoljeno).
- Vse potrditve, pregledi, spremembe itd. s strani odgovornih projektantov oz. nadzora morajo biti pisne in navedene v gradbenem dnevniku.
- Za izvedbo kompletne kanalizacije je merodajen načrt zunanje ureditve in strojnih inštalacij. Pri izvedbi upoštevati načrte temeljenja, arhitekture, strojnih inštalacij in gradbenih konstrukcij, uskladiti preboje z posameznimi načrti!
- Za izvedbo vseh del je izvajalec dolžan upoštevati Študijo požarne varnosti!

LEGENDA ŠRAFUR

- Armirano betonska stena
- Opečna stena
- Jeklena konstrukcija
- Toplotna izolacija
- Mavčno kartonasta stena
- Stavbno pohištvo - okna
- Stavbno pohištvo - vrata
- Ograje
- Notranja oprema
- Obstoječe kamnite in opečnate stene
- Obstoječe armirano betonske stene
- Obstoječe opečnate stene
- Obstoječa toplotna izolacija
- Obstoječi jekleni nosilci (profil IPE)
- Obstoječa mavčnokartonasta stena
- Obstoječa predelna stena
- Obstoječi leseni trami
- Obstoječa steklena stena
- Obstoječe stopnice
- Obstoječe stavbno pohištvo

Vsakršno morebitno neusklajenost v načrtu ali z drugimi načrti je potrebno sporočiti projektantu in jo pred nadaljevanjem izvedbe uskladiti. Spremembe so mogoče zgolj s pisnim soglasjem projektanta. Vse mere je potrebno preveriti na objektuin neusklajenosti uskladiti v soglasju s projektantom. Nepooblaščeno razmnoževanje načrta ni dovoljeno!

projekt
Hiša Trentarskih vodnikov

naročnik/investitor
Občina Bovec, Trg golobarskih žrtev 8, 5230 Bovec

projektant
D plan d.o.o. | Koprska ulica 98 | 1000 Ljubljana

odg. vodja projekta	id. številka
Anja Koršič Mravlje, mag.inž.arh.	ZAPS 1883 PA*

odg. projektant	id. številka
Anja Koršič Mravlje, mag.inž.arh.	ZAPS 1883 PA*

izdelal
Katja Lavrin, mag.inž.arh., Teja Kranjec


za gradnjo
Novogradnja - PRIZIDAVA

naslov
FASADE - obstoječe stanje

objekt | kraj
Trenta

št.projekta	št. načrta	vrsta projekta	vrsta načrta	datum	merilo	št. lista
2422	2422-A	PZI	ARH	JUL 2025	1:100	**TP 1.6**

Nepooblaščeno razmnoževanje načrta ni dovoljeno!
ZwCAD+ 2015 Professional Edition | License Code: 6A60057C

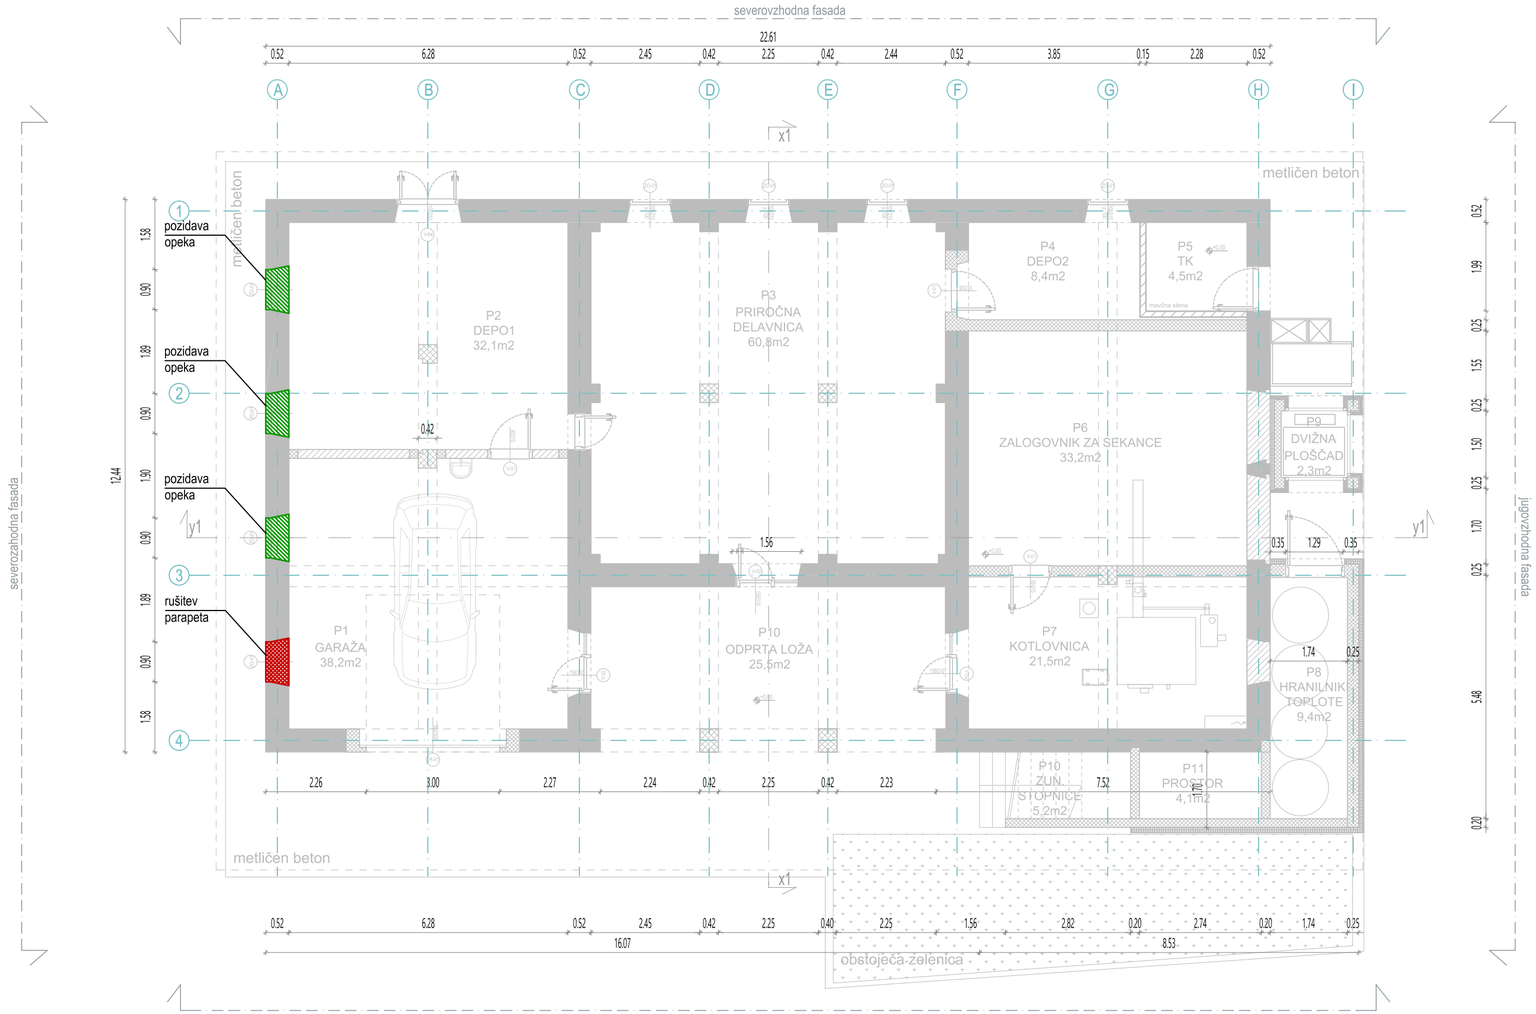

OPOMBA:
- Vse kote, višine in mere je potrebno preveriti na gradbišču glede na izvedeno stanje.
- Delavniške oz. proizvodne načrte jeklenih konstrukcij izdela izvajalec jeklenih konstrukcij na osnovi PZI načrtov jeklenih konstrukcij, ki ga je izdelal projektant gradbenih konstrukcij. Pisno jih mora pred vgradnjo potrditi odg. proj. gradbenih konstrukcij in odg. vodja projekta. Prav tako so stvar izvajalca vsi delavniški načrti za vsa preostala dela v tem projektu!
- Vse sestave konstrukcij je potrebno preveriti v tekstualnem delu projekta.
- Detajli oken in steklenih sten se uskladijo z izbranim izvajalcem oken oz. dobaviteljem izdelkov. Končni detajl potrdi odg. proj. arh.
- Vse dimenzije konstrukcijskih elementov (tudi debeline pločevin) mora potrditi odgovorni projektant gradbenih konstrukcij v projektu gradbenih konstrukcij oziroma pred vgradnjo v okviru projektantskega nadzora.
- Vse spremembe zunanjosti objekta lahko potrdi IZKLJUČNO odgovorni projektant arhitekture. Vse potrditve morajo biti pisne.
- Izvajalec in nadzorni organ sta dolžna preveriti posamezne elemente ali dele zgradbe v vseh načrtih projekta. Morebitna neskladja med posameznimi načrti (arhitektura, gradbene konstrukcije, strojne in elektro inštalacije, zunanja ureditev,...) je potrebno nemudoma sporočiti odg. vodji projekta. Samovoljno prilagajanje projekta NI dovoljeno!
- Stik med aluminijem in jekiom mora biti vedno prekinjen. Prekinjeni morajo biti tudi spoji različnih kovin, ki bi lahko povzročali kontaktno korozijo.
- Vse preboje je potrebno uskladiti s projektom elektro inštalacij, strojnih inštalavij in zunanje ureditve. Preboje je izvajalec dolžan preveriti pred začetkom izvedbe betonskih del v vseh sestavnih delih projekta (zanašanje in sklicevanje na armaturni načrt ali načrt arhitekture ni dovoljeno).
- Vse potrditve, pregledi, spremembe itd. s strani odgovornih projektantov oz. nadzora morajo biti pisne in navedene v gradbenem dnevniku.
- Za izvedbo kompletne kanalizacije je merodajen načrt zunanje ureditve in strojnih inštalacij. Pri izvedbi upoštevati načrte temeljenja, arhitekture, strojnih inštalacij in gradbenih konstrukcij, uskladiti preboje z posameznimi načrti!
- Za izvedbo vseh del je izvajalec dolžan upoštevati Študijo požarne varnosti!

LEGENDA ŠRAFUR

- **Rušitve**
- **Pozidava**
- **Obstoječe kamnite in opečnate stene**
- **Obstoječe armirano betonske stene**
- **Obstoječe opečnate stene**
- **Obstoječa toplotna izolacija**
- **Obstoječi jekleni nosilci (profil IPE)**
- **Obstoječa mavčnokartonasta stena**
- **Obstoječa predelna stena**
- **Obstoječi leseni trami**
- **Obstoječa steklena stena**
- **Obstoječe stopnice**
- **Obstoječe stavbno pohištvo**

Vsakršno morebitno neusklajenost v načrtu ali z drugimi načrti je potrebno sporočiti projektantu in jo pred nadaljevanjem izvedbe uskladiti. Spremembe so mogoče zgolj s pisnim soglasjem projektanta. Vse mere je potrebno preveriti na objektuin neusklajenosti uskladiti v soglasju s projektantom. Nepooblaščeno razmnoževanje načrta ni dovoljeno!

projekt
Hiša Trentarskih vodnikov

naročnik/investitor
Občina Bovec, Trg golobarskih žrtev 8, 5230 Bovec

projektant
D plan d.o.o. | Koprska ulica 98 | 1000 Ljubljana

odg. vodja projekta	id. številka
Anja Koršič Mravlje, mag.inž.arh.	ZAPS 1883 PA*

odg. projektant	id. številka
Anja Koršič Mravlje, mag.inž.arh.	ZAPS 1883 PA*

izdelal
Katja Lavrin, mag.inž.arh., Teja Kranjec


za gradnjo
Novogradnja - PRIZIDAVA

naslov
TLORIS PRITLIČJA - RUŠITVE/POZIDAVE

objekt | kraj
Trenta

št.projekta	št. načrta	vrsta projekta	vrsta načrta	datum	merilo	št. lista
2422	2422-A	PZI	ARH	JUL 2025	1:100	**TP 2.1**

Nepooblaščeno razmnoževanje načrta ni dovoljeno!
ZwCAD+ 2015 Professional Edition | License Code: 6A60057C

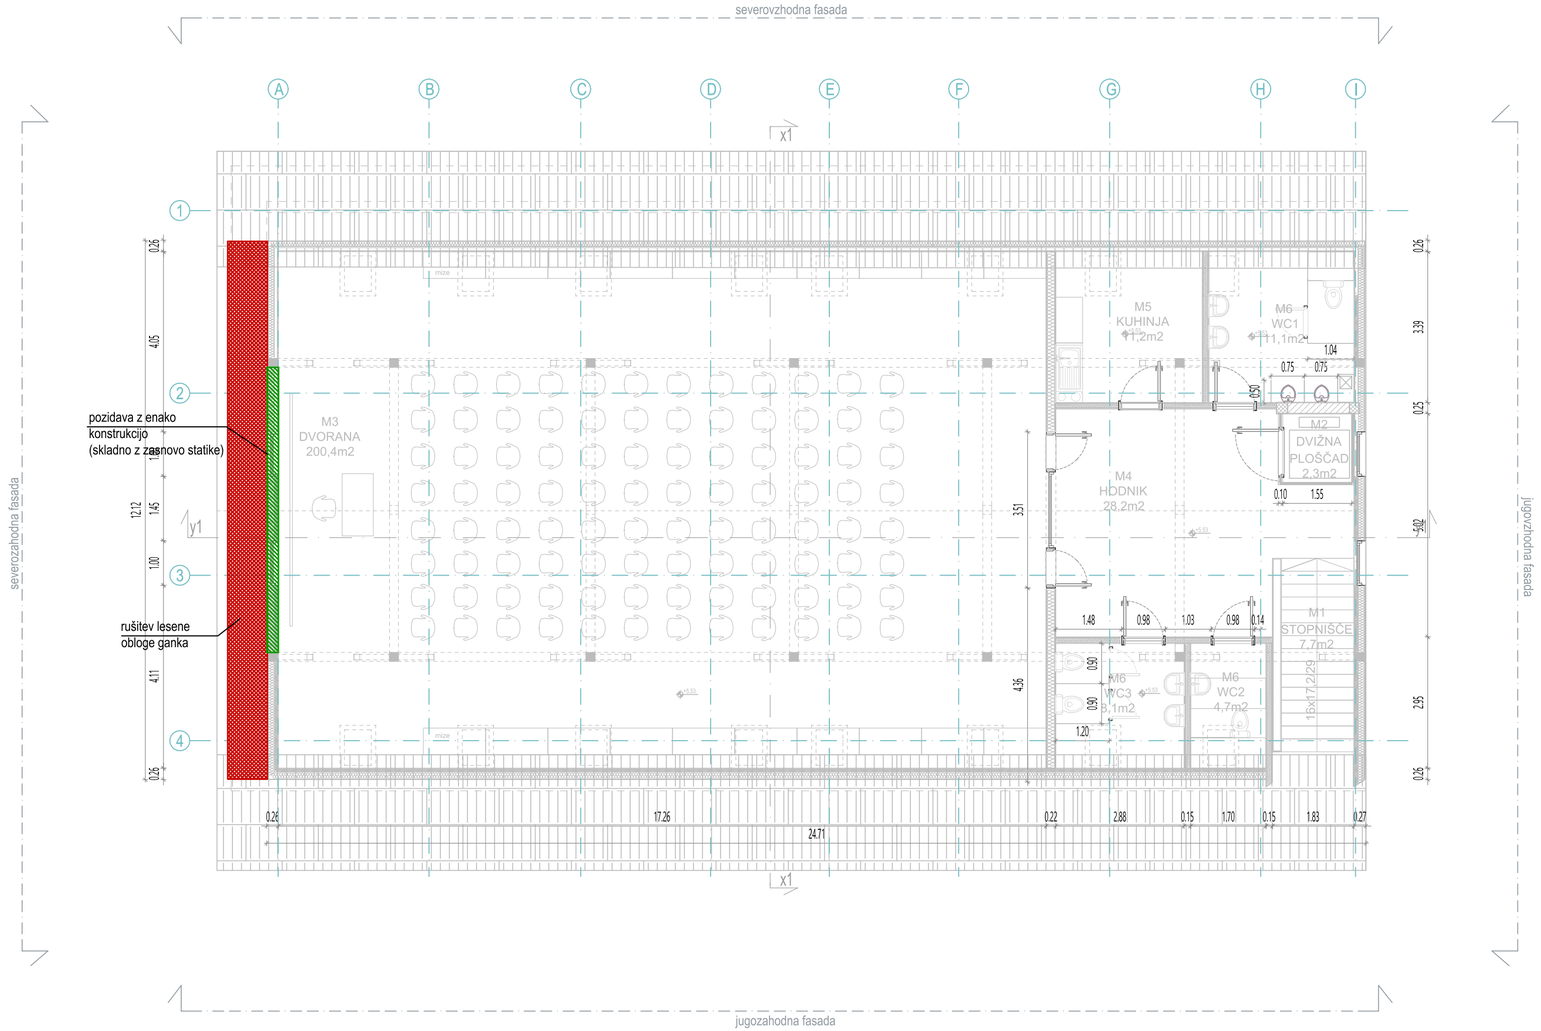

OPOMBA:
- Vse kote, višine in mere je potrebno preveriti na gradbišču glede na izvedeno stanje.
- Delavniške oz. proizvodne načrte jeklenih konstrukcij izdela izvajalec jeklenih konstrukcij na osnovi PZI načrtov jeklenih konstrukcij, ki ga je izdelal projektant gradbenih konstrukcij. Pisno jih mora pred vgradnjo potrditi odg. proj. gradbenih konstrukcij in odg. vodja projekta. Prav tako so stvar izvajalca vsi delavniški načrti za vsa preostala dela v tem projektu!
- Vse sestave konstrukcij je potrebno preveriti v tekstualnem delu projekta.
- Detajli oken in steklenih sten se uskladijo z izbranim izvajalcem oken oz. dobaviteljem izdelkov. Končni detajl potrdi odg. proj. arh.
- Vse dimenzije konstrukcijskih elementov (tudi debeline pločevin) mora potrditi odgovorni projektant gradbenih konstrukcij v projektu gradbenih konstrukcij oziroma pred vgradnjo v okviru projektantskega nadzora.
- Vse spremembe zunanjosti objekta lahko potrdi IZKLJUČNO odgovorni projektant arhitekture. Vse potrditve morajo biti pisne.
- Izvajalec in nadzorni organ sta dolžna preveriti posamezne elemente ali dele zgradbe v vseh načrtih projekta. Morebitna neskladja med posameznimi načrti (arhitektura, gradbene konstrukcije, strojne in elektro inštalacije, zunanja ureditev,...) je potrebno nemudoma sporočiti odg. vodji projekta. Samovoljno prilagajanje projekta NI dovoljeno!
- Stik med aluminijem in jeklom mora biti vedno prekinjen. Prekinjeni morajo biti tudi spoji različnih kovin, ki bi lahko povzročali kontaktno korozijo.
- Vse preboje je potrebno uskladiti s projektom elektro inštalacij, strojnih inštalavij in zunanje ureditve. Preboje je izvajalec dolžan preveriti pred začetkom izvedbe betonskih del v vseh sestavnih delih projekta (zanašanje in sklicevanje na armaturni načrt ali načrt arhitekture ni dovoljeno).
- Vse potrditve, pregledi, spremembe itd. s strani odgovornih projektantov oz. nadzora morajo biti pisne in navedene v gradbenem dnevniku.
- Za izvedbo kompletne kanalizacije je merodajen načrt zunanje ureditve in strojnih inštalacij. Pri izvedbi upoštevati načrte temeljenja, arhitekture, strojnih inštalacij in gradbenih konstrukcij, uskladiti preboje z posameznimi načrti!
- Za izvedbo vseh del je izvajalec dolžan upoštevati Študijo požarne varnosti!

LEGENDA ŠRAFUR

- **Rušitve**
- **Pozidava**
- **Obstoječe kamnite in opečnate stene**
- **Obstoječe armirano betonske stene**
- **Obstoječe opečnate stene**
- **Obstoječa toplotna izolacija**
- **Obstoječi jekleni nosilci (profil IPE)**
- **Obstoječa mavčnokartonasta stena**
- **Obstoječa predelna stena**
- **Obstoječi leseni trami**
- **Obstoječa steklena stena**
- **Obstoječe stopnice**
- **Obstoječe stavbno pohištvo**

Vsakršno morebitno neusklajenost v načrtu ali z drugimi načrti je potrebno sporočiti projektantu in jo pred nadaljevanjem izvedbe uskladiti. Spremembe so mogoče zgolj s pisnim soglasjem projektanta. Vse mere je potrebno preveriti na objektuin neusklajenosti uskladiti v soglasju s projektantom. Nepooblaščeno razmnoževanje načrta ni dovoljeno!

projekt
Hiša Trentarskih vodnikov

naročnik/investitor
Občina Bovec, Trg golobarskih žrtev 8, 5230 Bovec

projektant
D plan d.o.o. | Koprska ulica 98 | 1000 Ljubljana

odg. vodja projekta	id. številka
Anja Koršič Mravlje, mag.inž.arh.	ZAPS 1883 PA*

odg. projektant	id. številka
Anja Koršič Mravlje, mag.inž.arh.	ZAPS 1883 PA*

izdelal
Katja Lavrin, mag.inž.arh., Teja Kranjec


za gradnjo
Novogradnja - PRIZIDAVA

naslov
TLORIS MANSARDE - RUŠITVE/POZIDAVE

objekt | kraj
Trenta

št.projekta	št. načrta	vrsta projekta	vrsta načrta	datum	merilo	št. lista
2422	2422-A	PZI	ARH	JUL 2025	1:100	**TP 2.2**

Nepooblaščeno razmnoževanje načrta ni dovoljeno!
ZwCAD+ 2015 Professional Edition | License Code: 6A60057C

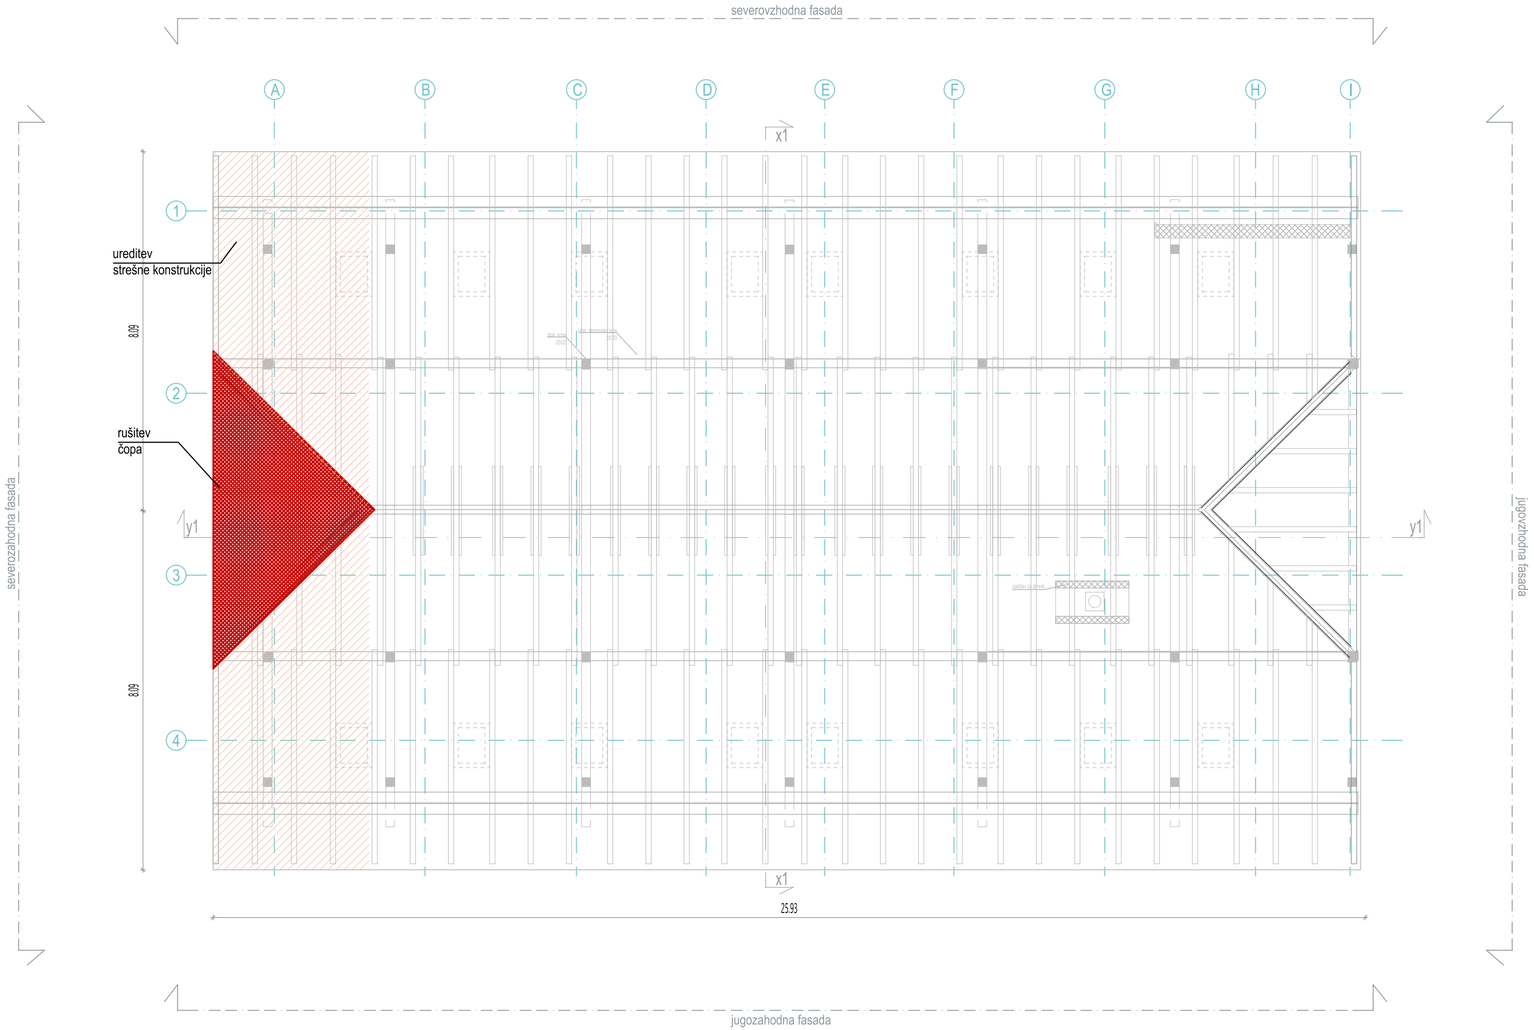

OPOMBA:
- Vse kote, višine in mere je potrebno preveriti na gradbišču glede na izvedeno stanje.
- Delavniške oz. proizvodne načrte jeklenih konstrukcij izdela izvajalec jeklenih konstrukcij na osnovi PZI načrtov jeklenih konstrukcij, ki ga je izdelal projektant gradbenih konstrukcij. Pisno jih mora pred vgradnjo potrditi odg. proj. gradbenih konstrukcij in odg. vodja projekta. Prav tako so stvar izvajalca vsi delavniški načrti za vsa preostala dela v tem projektu!
- Vse sestave konstrukcij je potrebno preveriti v tekstualnem delu projekta.
- Detajli oken in steklenih sten se uskladijo z izbranim izvajalcem oken oz. dobaviteljem izdelkov. Končni detajl potrdi odg. proj. arh.
- Vse dimenzije konstrukcijskih elementov (tudi debeline pločevin) mora potrditi odgovorni projektant gradbenih konstrukcij v projektu gradbenih konstrukcij oziroma pred vgradnjo v okviru projektantskega nadzora.
- Vse spremembe zunanjosti objekta lahko potrdi IZKLJUČNO odgovorni projektant arhitekture. Vse potrditve morajo biti pisne.
- Izvajalec in nadzorni organ sta dolžna preveriti posamezne elemente ali dele zgradbe v vseh načrtih projekta. Morebitna neskladja med posameznimi načrti (arhitektura, gradbene konstrukcije, strojne in elektro inštalacije, zunanja ureditev,...) je potrebno nemudoma sporočiti odg. vodji projekta. Samovoljno prilagajanje projekta NI dovoljeno!
- Stik med aluminijem in jeklom mora biti vedno prekinjen. Prekinjeni morajo biti tudi spoji različnih kovin, ki bi lahko povzročali kontaktno korozijo.
- Vse preboje je potrebno uskladiti s projektom elektro inštalacij, strojnih inštalavij in zunanje ureditve. Preboje je izvajalec dolžan preveriti pred začetkom izvedbe betonskih del v vseh sestavnih delih projekta (zanašanje in sklicevanje na armaturni načrt ali načrt arhitekture ni dovoljeno).
- Vse potrditve, pregledi, spremembe itd. s strani odgovornih projektantov oz. nadzora morajo biti pisne in navedene v gradbenem dnevniku.
- Za izvedbo kompletne kanalizacije je merodajen načrt zunanje ureditve in strojnih inštalacij. Pri izvedbi upoštevati načrte temeljenja, arhitekture, strojnih inštalacij in gradbenih konstrukcij, uskladiti preboje z posameznimi načrti!
- Za izvedbo vseh del je izvajalec dolžan upoštevati Študijo požarne varnosti!

LEGENDA ŠRAFUR

- **Rušitve**
- **Pozidava**
- **Obstoječe kamnite in opečnate stene**
- **Obstoječe armirano betonske stene**
- **Obstoječe opečnate stene**
- **Obstoječa toplotna izolacija**
- **Obstoječi jekleni nosilci (profil IPE)**
- **Obstoječa mavčnokartonasta stena**
- **Obstoječa predelna stena**
- **Obstoječi leseni trami**
- **Obstoječa steklena stena**
- **Obstoječe stopnice**
- **Obstoječe stavbno pohištvo**

Vsakršno morebitno neusklajenost v načrtu ali z drugimi načrti je potrebno sporočiti projektantu in jo pred nadaljevanjem izvedbe uskladiti. Spremembe so mogoče zgolj s pisnim soglasjem projektanta. Vse mere je potrebno preveriti na objektuin neusklajenosti uskladiti v soglasju s projektantom. Nepooblaščeno razmnoževanje načrta ni dovoljeno!

projekt
Hiša Trentarskih vodnikov

naročnik/investitor
Občina Bovec, Trg golobarskih žrtev 8, 5230 Bovec

projektant
D plan d.o.o. | Koprska ulica 98 | 1000 Ljubljana

odg. vodja projekta	id. številka
Anja Koršič Mravlje, mag.inž.arh.	ZAPS 1883 PA*

odg. projektant	id. številka
Anja Koršič Mravlje, mag.inž.arh.	ZAPS 1883 PA*


izdelal
Katja Lavrin, mag.inž.arh., Teja Kranjec

za gradnjo
Novogradnja - PRIZIDAVA

naslov	objekt | kraj
TLORIS OSTREŠJA - RUŠITVE/POZIDAVE	Trenta

št.projekta	št. načrta	vrsta projekta	vrsta načrta	datum	merilo	št. lista
2422	2422-A	PZI	ARH	JUL 2025	1:100	**TP 2.3**

Nepooblaščeno razmnoževanje načrta ni dovoljeno!
ZwCAD+ 2015 Professional Edition | License Code: 6A60057C

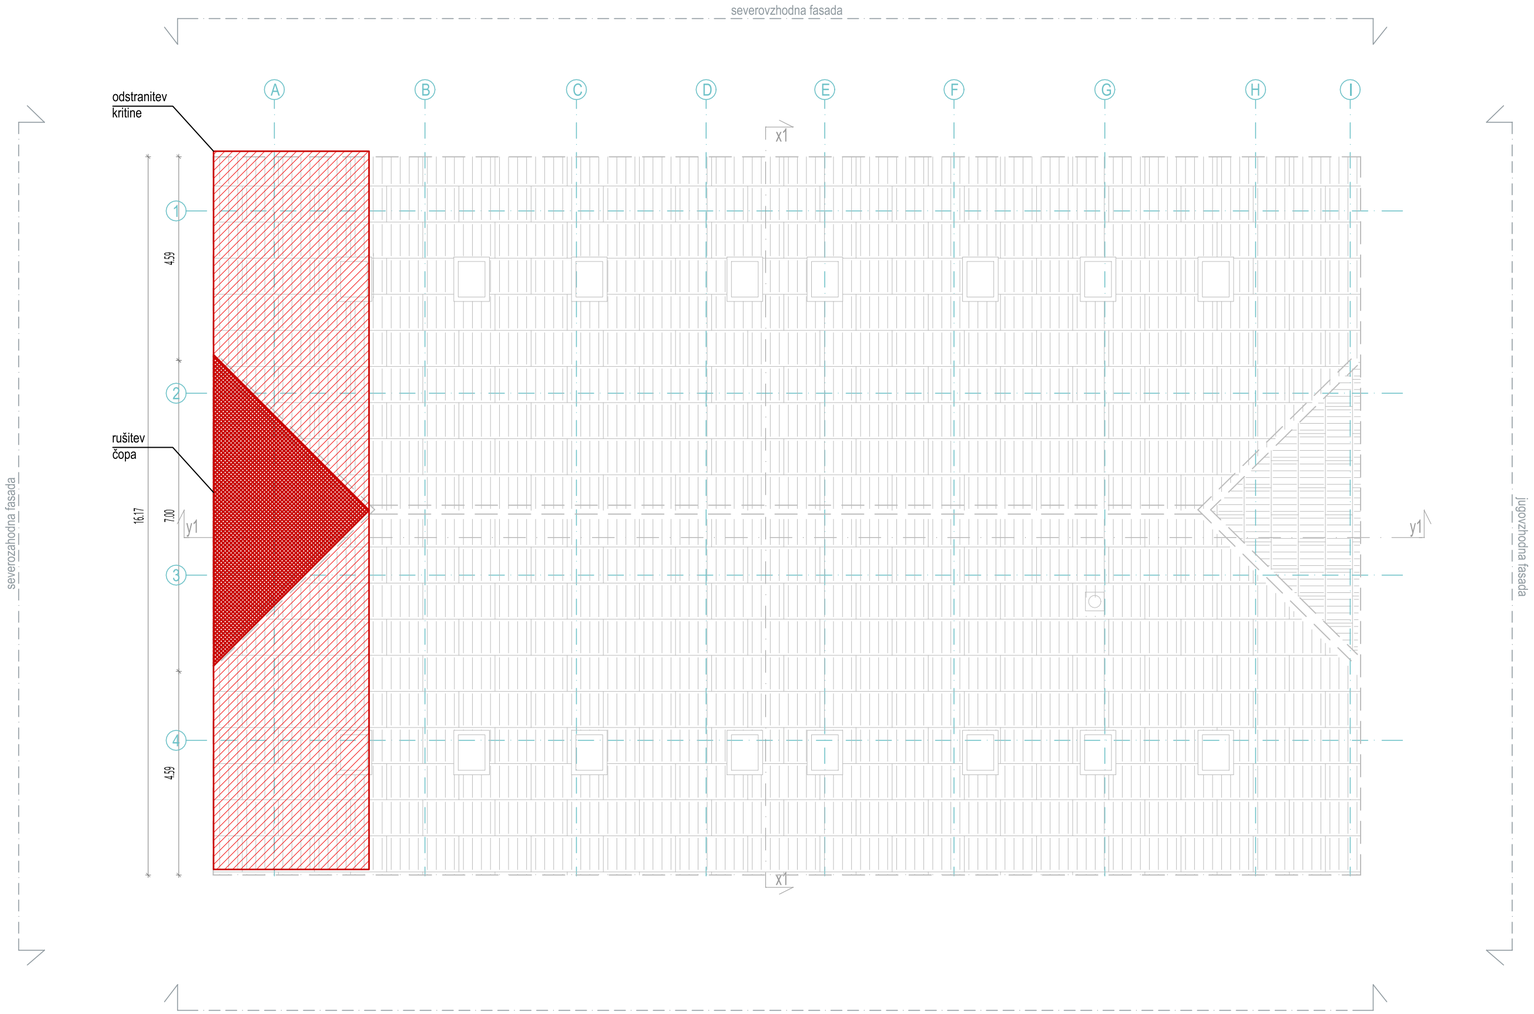

OPOMBA:
- Vse kote, višine in mere je potrebno preveriti na gradbišču glede na izvedeno stanje.
- Delavniške oz. proizvodne načrte jeklenih konstrukcij izdela izvajalec jeklenih konstrukcij na osnovi PZI načrtov jeklenih konstrukcij, ki ga je izdelal projektant gradbenih konstrukcij. Pisno jih mora pred vgradnjo potrditi odg. proj. gradbenih konstrukcij in odg. vodja projekta. Prav tako so stvar izvajalca vsi delavniški načrti za vsa preostala dela v tem projektu!
- Vse sestave konstrukcij je potrebno preveriti v tekstualnem delu projekta.
- Detajli oken in steklenih sten se uskladijo z izbranim izvajalcem oken oz. dobaviteljem izdelkov. Končni detajl potrdi odg. proj. arh.
- Vse dimenzije konstrukcijskih elementov (tudi debeline pločevin) mora potrditi odgovorni projektant gradbenih konstrukcij v projektu gradbenih konstrukcij oziroma pred vgradnjo v okviru projektantskega nadzora.
- Vse spremembe zunanjosti objekta lahko potrdi IZKLJUČNO odgovorni projektant arhitekture. Vse potrditve morajo biti pisne.
- Izvajalec in nadzorni organ sta dolžna preveriti posamezne elemente ali dele zgradbe v vseh načrtih projekta. Morebitna neskladja med posameznimi načrti (arhitektura, gradbene konstrukcije, strojne in elektro inštalacije, zunanja ureditev,...) je potrebno nemudoma sporočiti odg. vodji projekta. Samovoljno prilagajanje projekta NI dovoljeno!
- Stik med aluminijem in jeklom mora biti vedno prekinjen. Prekinjeni morajo biti tudi spoji različnih kovin, ki bi lahko povzročali kontaktno korozijo.
- Vse preboje je potrebno uskladiti s projektom elektro inštalacij, strojnih inštalavij in zunanje ureditve. Preboje je izvajalec dolžan preveriti pred začetkom izvedbe betonskih del v vseh sestavnih delih projekta (zanašanje in sklicevanje na armaturni načrt ali načrt arhitekture ni dovoljeno).
- Vse potrditve, pregledi, spremembe itd. s strani odgovornih projektantov oz. nadzora morajo biti pisne in navedene v gradbenem dnevniku.
- Za izvedbo kompletne kanalizacije je merodajen načrt zunanje ureditve in strojnih inštalacij. Pri izvedbi upoštevati načrte temeljenja, arhitekture, strojnih inštalacij in gradbenih konstrukcij, uskladiti preboje z posameznimi načrti!
- Za izvedbo vseh del je izvajalec dolžan upoštevati Študijo požarne varnosti!

LEGENDA ŠRAFUR

- **Rušitve**
- **Pozidava**
- **Obstoječe kamnite in opečnate stene**
- **Obstoječe armirano betonske stene**
- **Obstoječe opečnate stene**
- **Obstoječa toplotna izolacija**
- **Obstoječi jekleni nosilci (profil IPE)**
- **Obstoječa mavčnokartonasta stena**
- **Obstoječa predelna stena**
- **Obstoječi leseni trami**
- **Obstoječa steklena stena**
- **Obstoječe stopnice**
- **Obstoječe stavbno pohištvo**

Vsakršno morebitno neusklajenost v načrtu ali z drugimi načrti je potrebno sporočiti projektantu in jo pred nadaljevanjem izvedbe uskladiti. Spremembe so mogoče zgolj s pisnim soglasjem projektanta. Vse mere je potrebno preveriti na objektuin neusklajenosti uskladiti v soglasju s projektantom. Nepooblaščeno razmnoževanje načrta ni dovoljeno!

projekt
Hiša Trentarskih vodnikov

naročnik/investitor
Občina Bovec, Trg golobarskih žrtev 8, 5230 Bovec

projektant
D plan d.o.o. | Koprska ulica 98 | 1000 Ljubljana

odg. vodja projekta	id. številka
Anja Koršič Mravlje, mag.inž.arh.	ZAPS 1883 PA*

odg. projektant	id. številka
Anja Koršič Mravlje, mag.inž.arh.	ZAPS 1883 PA*


izdelal
Katja Lavrin, mag.inž.arh., Teja Kranjec

za gradnjo
Novogradnja - PRIZIDAVA

naslov	objekt | kraj
TLORIS STREHE - RUŠITVE/POZIDAVE	Trenta

št.projekta	št. načrta	vrsta projekta	vrsta načrta	datum	merilo	št. lista
2422	2422-A	PZI	ARH	JUL 2025	1:100	**TP 2.4**

Nepooblaščeno razmnoževanje načrta ni dovoljeno!
ZwCAD+ 2015 Professional Edition | License Code: 6A60057C

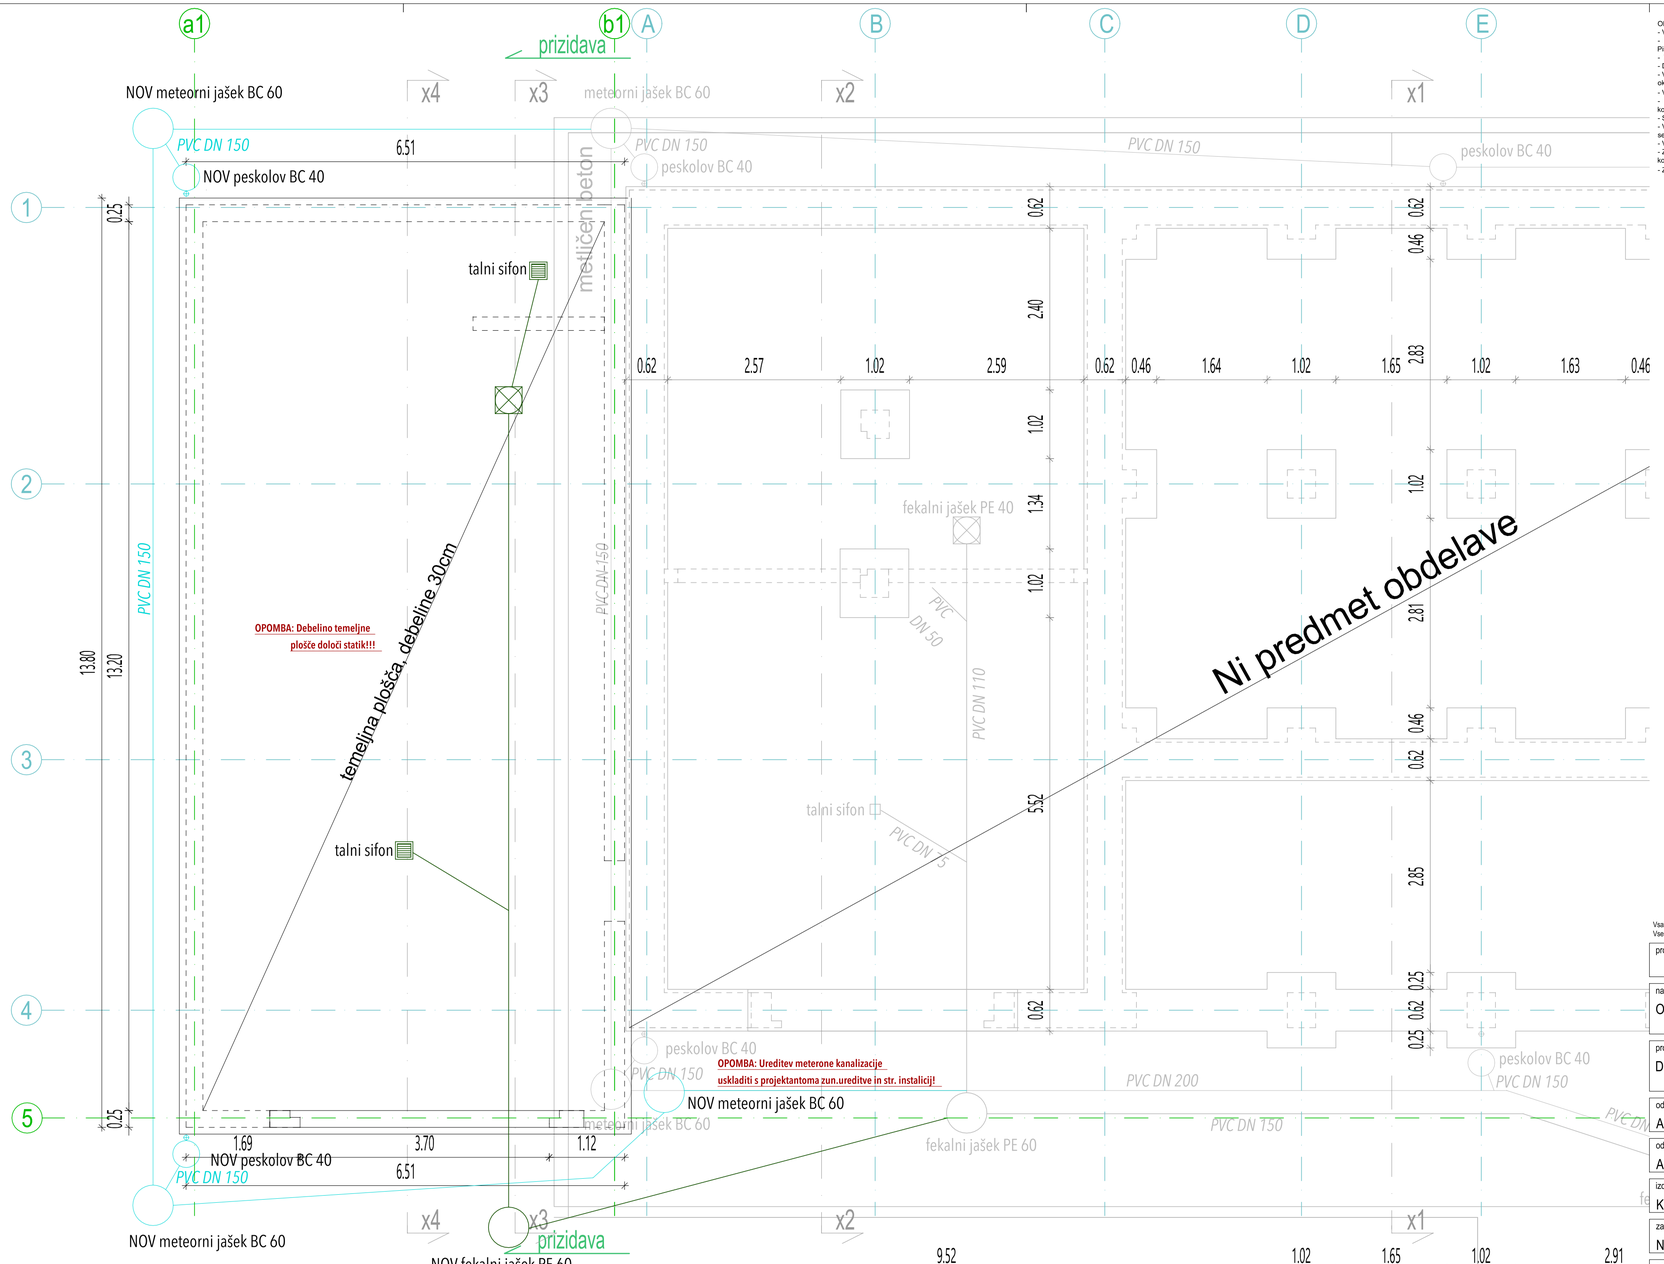

OPOMBA:
- Vse kote, višine in mere je potrebno preveriti na gradbišču glede na izvedeno stanje.
- Delavniške oz. proizvodne načrte jeklenih konstrukcij izdela izvajalec jeklenih konstrukcij na osnovi PZI načrtov jeklenih konstrukcij, ki ga je izdelal projektant gradbenih konstrukcij. Pisno jih mora pred vgradnjo potrditi odg. proj. gradbenih konstrukcij in odg. vodja projekta. Prav tako so dvar izvajalca vsi delavniški načrti za vsa precejsala dela v tem projektu!
- Vse sestave konstrukcij je potrebno preveriti v tekstualnem delu projekta.
- Detajli oken in steklenih sten se usklajlijo z izbranim izvajalcem oken oz. dobavitelejem izdelkov. Končni detajl potrdi odg. proj. arh.
- Vse dimenzije konstrukcijskih elementov (tudi debeline pločevin) mora potrditi odgovorni projektant gradbenih konstrukcij v projektu gradbenih konstrukcij oziroma pred vgradnjo v okviru projektantskega nadzora.
- Vse spremembe zunanjosti objekta lahko potrdi IZKLJUČNO odgovorni projektant arhitekture. Vse potrditve morajo biti pisne.
- Izvajalec in nadzorni organ sta dolžna preveriti posamezne elemente ali dele zgradbe v vseh načrtih projekta. Morebitna neskladja med posameznimi načrti (arhitektura, gradbene konstrukcije, strojne in elektro inštalacije, zunanja ureditev,...) je potrebno nemudoma sporočiti odg. vodji projekta. Samovoljno prilagajanje projekta NI dovoljeno!
- Stik med aluminijem in jeklom mora biti vedno prekinjen. Prekinjeni morajo biti tudi spoji različnih kovin, ki bi lahko povzročali kontaktno korozijo.
- Vse preboje je potrebno uskladiti s projektom elektro inštalacij, strojnih inštalavij in zunanje ureditve. Preboje je izvajalec dolžan preveriti pred začetkom izvedbe betonskih del v vseh sestavnih delih projekta (zanašanje in sklicevanje na armaturni načrt ali načrt arhitekture ni dovoljeno).
- Vse potrditve, pregledi, spremembe itd. s strani odgovornih projektantov oz. nadzora morajo biti pisne in navedene v gradbenem dnevniku.
- Za izvedbo kompletne kanalizacije je merodajen načrt zunanje ureditve in strojnih inštalacij. Pri izvedbi upoštevati načrte temeljenja, arhitekture, strojnih inštalacij in gradbenih konstrukcij, uskladiti preboje z posameznimi načrti!
- Za izvedbo vseh del je izvajalec dolžan upoštevati Študijo požarne varnosti!

LEGENDA ŠRAFUR

- Obstoječe kamnite in opečnate stene
- Obstoječe armirano betonske stene
- Obstoječe opečnate stene
- Obstoječa toplotna izolacija
- Obstoječi jekleni nosilci (profil IPE)
- Obstoječa mavčnokartonasta stena
- Obstoječa predelna stena
- Obstoječi leseni trami
- Obstoječa steklena stena
- Obstoječe stopnice
- Obstoječe stavbno pohištvo


- Armirano betonska stena
- Opečna stena
- Jeklena konstrukcija
- Toplotna izolacija
- Mavčno kartonasta stena
- Stavbno pohištvo - okna
- Stavbno pohištvo - vrata
- Ograje
- Notranja oprema

Vsakršno morebitno neusklajenost v načrtu ali z drugimi načrti je potrebno sporočiti projektantu in jo pred nadaljevanjem izvedbe uskladiti. Spremembe so mogoče zgolj s pisnim soglasjem projektanta. Vse mere je potrebno preveriti na objektun neusklajenosti uskladiti v soglasju s projektantom. Nepooblaščeno razmnoževanje načrta ni dovoljeno!

projekt	**Hiša Trentarskih vodnikov**
naročnik/investitor	Občina Bovec, Trg golobarskih žrtev 8, 5230 Bovec
projektant	D plan d.o.o. | Koprska ulica 98 | 1000 Ljubljana
odg. vodja projekta	Anja Koršič Mravlje, mag.inž.arh. — id. številka: ZAPS 1883 PA*
odg. projektant	Anja Koršič Mravlje, mag.inž.arh. — id. številka: ZAPS 1883 PA*
izdelal	Katja Lavrin, mag.inž.arh., Teja Kranjec
za gradnjo	Novogradnja - PRIZIDAVA
naslov	**TLORIS TEMELJEV - NOVO STANJE** — objekt | kraj: Trenta

št.projekta	št. načrta	vrsta projekta	vrsta načrta	datum	merilo	št. lista
2422	2422-A	PZI	ARH	JUL 2025	1:50	**TP 3.1**

Nepooblaščeno razmnoževanje načrta ni dovoljeno!
ZwCAD+ 2015 Professional Edition | License Code: 6A60057C

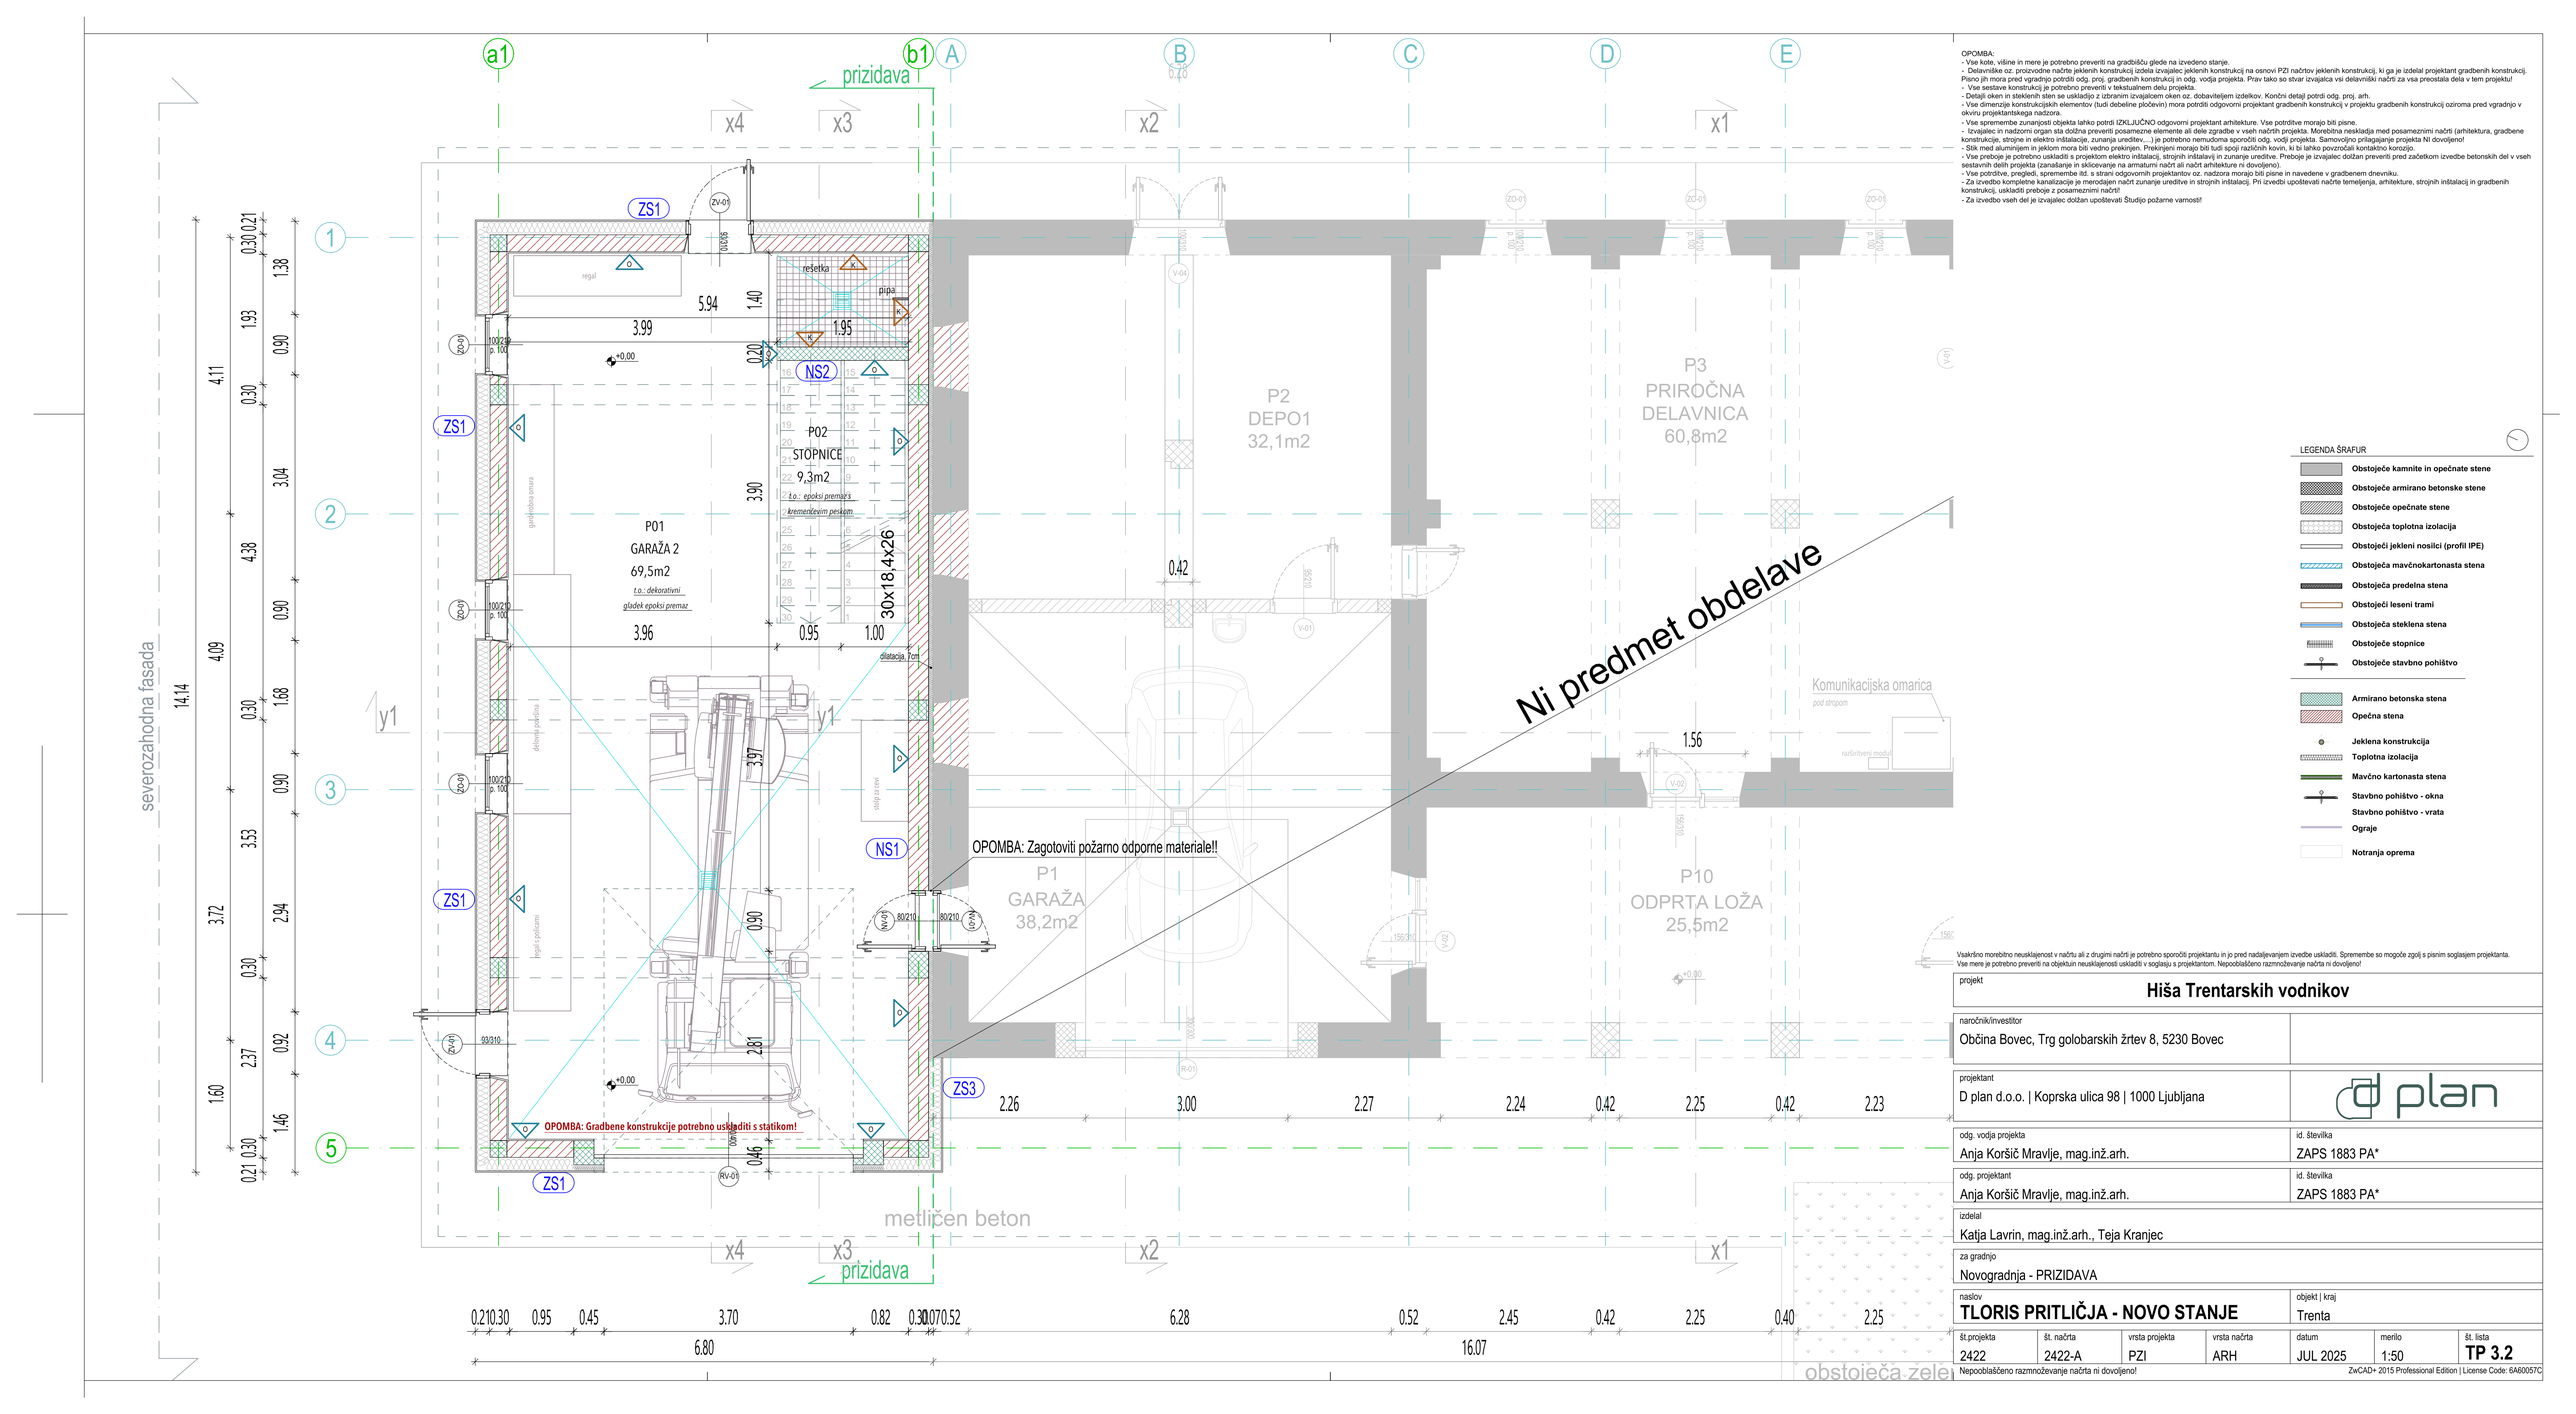

OPOMBA:
- Vse kote, višine in mere je potrebno preveriti na gradbišču glede na izvedeno stanje.
- Delavniške oz. proizvodne načrte jeklenih konstrukcij izdela izvajalec jeklenih konstrukcij na osnovi PZI načrtov jeklenih konstrukcij, ki ga je izdelal projektant gradbenih konstrukcij. Pisno jih mora pred vgradnjo potrditi odg. proj. gradbenih konstrukcij in odg. vodja projekta. Prav tako so stvar izvajalca vsi delavniški načrti za vsa precastala dela v tem projektu!
- Vse sestave konstrukcij je potrebno preveriti v tekstualnem delu projekta.
- Detajli oken in steklenih sten se uskladijo z izbranim izvajalcem oken oz. dobaviteljem izdelkov. Končni detajl potrdi odg. proj. arh.
- Vse dimenzije konstrukcijskih elementov (tudi debeline pločevin) mora potrditi odgovorni projektant gradbenih konstrukcij v projektu gradbenih konstrukcij oziroma pred vgradnjo v okviru projektantskega nadzora.
- Vse spremembe zunanjosti objekta lahko potrdi IZKLJUČNO odgovorni projektant arhitekture. Vse potrditve morajo biti pisne.
- Izvajalec in nadzorni organ sta dolžna preveriti posamezne elemente ali dele zgradbe v vseh načrtih projekta. Morebitna neskladja med posameznimi načrti (arhitektura, gradbene konstrukcije, strojne in elektro inštalacije, zunanja ureditev,...) je potrebno nemudoma sporočiti odg. vodji projekta. Samovoljno prilagajanje projekta NI dovoljeno!
- Stik med aluminijem in jeklom mora biti vedno prekinjen. Prekinjeni morajo biti tudi spoji različnih kovin, ki bi lahko povzročali kontaktno korozijo.
- Vse preboje je potrebno uskladiti s projektom elektro inštalacij, strojnih inštalacij in zunanje ureditve. Preboje je izvajalec dolžan preveriti pred začetkom izvedbe betonskih del v vseh sestavnih delih projekta (zanašanje in sklicevanje na armaturni načrt ali načrt arhitekture ni dovoljeno).
- Vse potrditve, preglede, spremembe itd. s strani odgovornih projektantov oz. nadzora morajo biti pisne in navedene v gradbenem dnevniku.
- Za izvedbo kompletne kanalizacije je merodajen načrt zunanje ureditve in strojnih inštalacij. Pri izvedbi upoštevati načrte temeljenja, arhitekture, strojnih inštalacij in gradbenih konstrukcij, uskladiti preboje z posameznimi načrti!
- Za izvedbo vseh del je izvajalec dolžan upoštevati Študijo požarne varnosti!

LEGENDA ŠRAFUR

- Obstoječe kamnite in opečnate stene
- Obstoječe armirano betonske stene
- Obstoječe opečnate stene
- Obstoječa toplotna izolacija
- Obstoječi jekleni nosilci (profil IPE)
- Obstoječa mavčnokartonasta stena
- Obstoječa predelna stena
- Obstoječi leseni trami
- Obstoječa steklena stena
- Obstoječe stopnice
- Obstoječe stavbno pohištvo

- Armirano betonska stena
- Opečna stena
- Jeklena konstrukcija
- Toplotna izolacija
- Mavčno kartonasta stena
- Stavbno pohištvo - okna
- Stavbno pohištvo - vrata
- Ograje
- Notranja oprema

Vsakršno morebitno neusklajenost v načrtu ali z drugimi načrti je potrebno sporočiti projektantu in jo pred nadaljevanjem izvedbe uskladiti. Spremembe so mogoče zgolj s pisnim soglasjem projektanta. Vse mere je potrebno preveriti na objektum neusklajenosti uskladiti v soglasju s projektantom. Nepooblaščeno razmnoževanje načrta ni dovoljeno!

projekt
Hiša Trentarskih vodnikov

naročnik/investitor
Občina Bovec, Trg golobarskih žrtev 8, 5230 Bovec

projektant
D plan d.o.o. | Koprska ulica 98 | 1000 Ljubljana

odg. vodja projekta	id. številka
Anja Koršič Mravlje, mag.inž.arh.	ZAPS 1883 PA*

odg. projektant	id. številka
Anja Koršič Mravlje, mag.inž.arh.	ZAPS 1883 PA*


izdelal
Katja Lavrin, mag.inž.arh., Teja Kranjec

za gradnjo
Novogradnja - PRIZIDAVA

naslov	objekt | kraj
TLORIS PRITLIČJA - NOVO STANJE	Trenta

št.projekta	št. načrta	vrsta projekta	vrsta načrta	datum	merilo	št. lista
2422	2422-A	PZI	ARH	JUL 2025	1:50	**TP 3.2**

Nepooblaščeno razmnoževanje načrta ni dovoljeno!
ZwCAD+ 2015 Professional Edition | License Code: 6A60057C

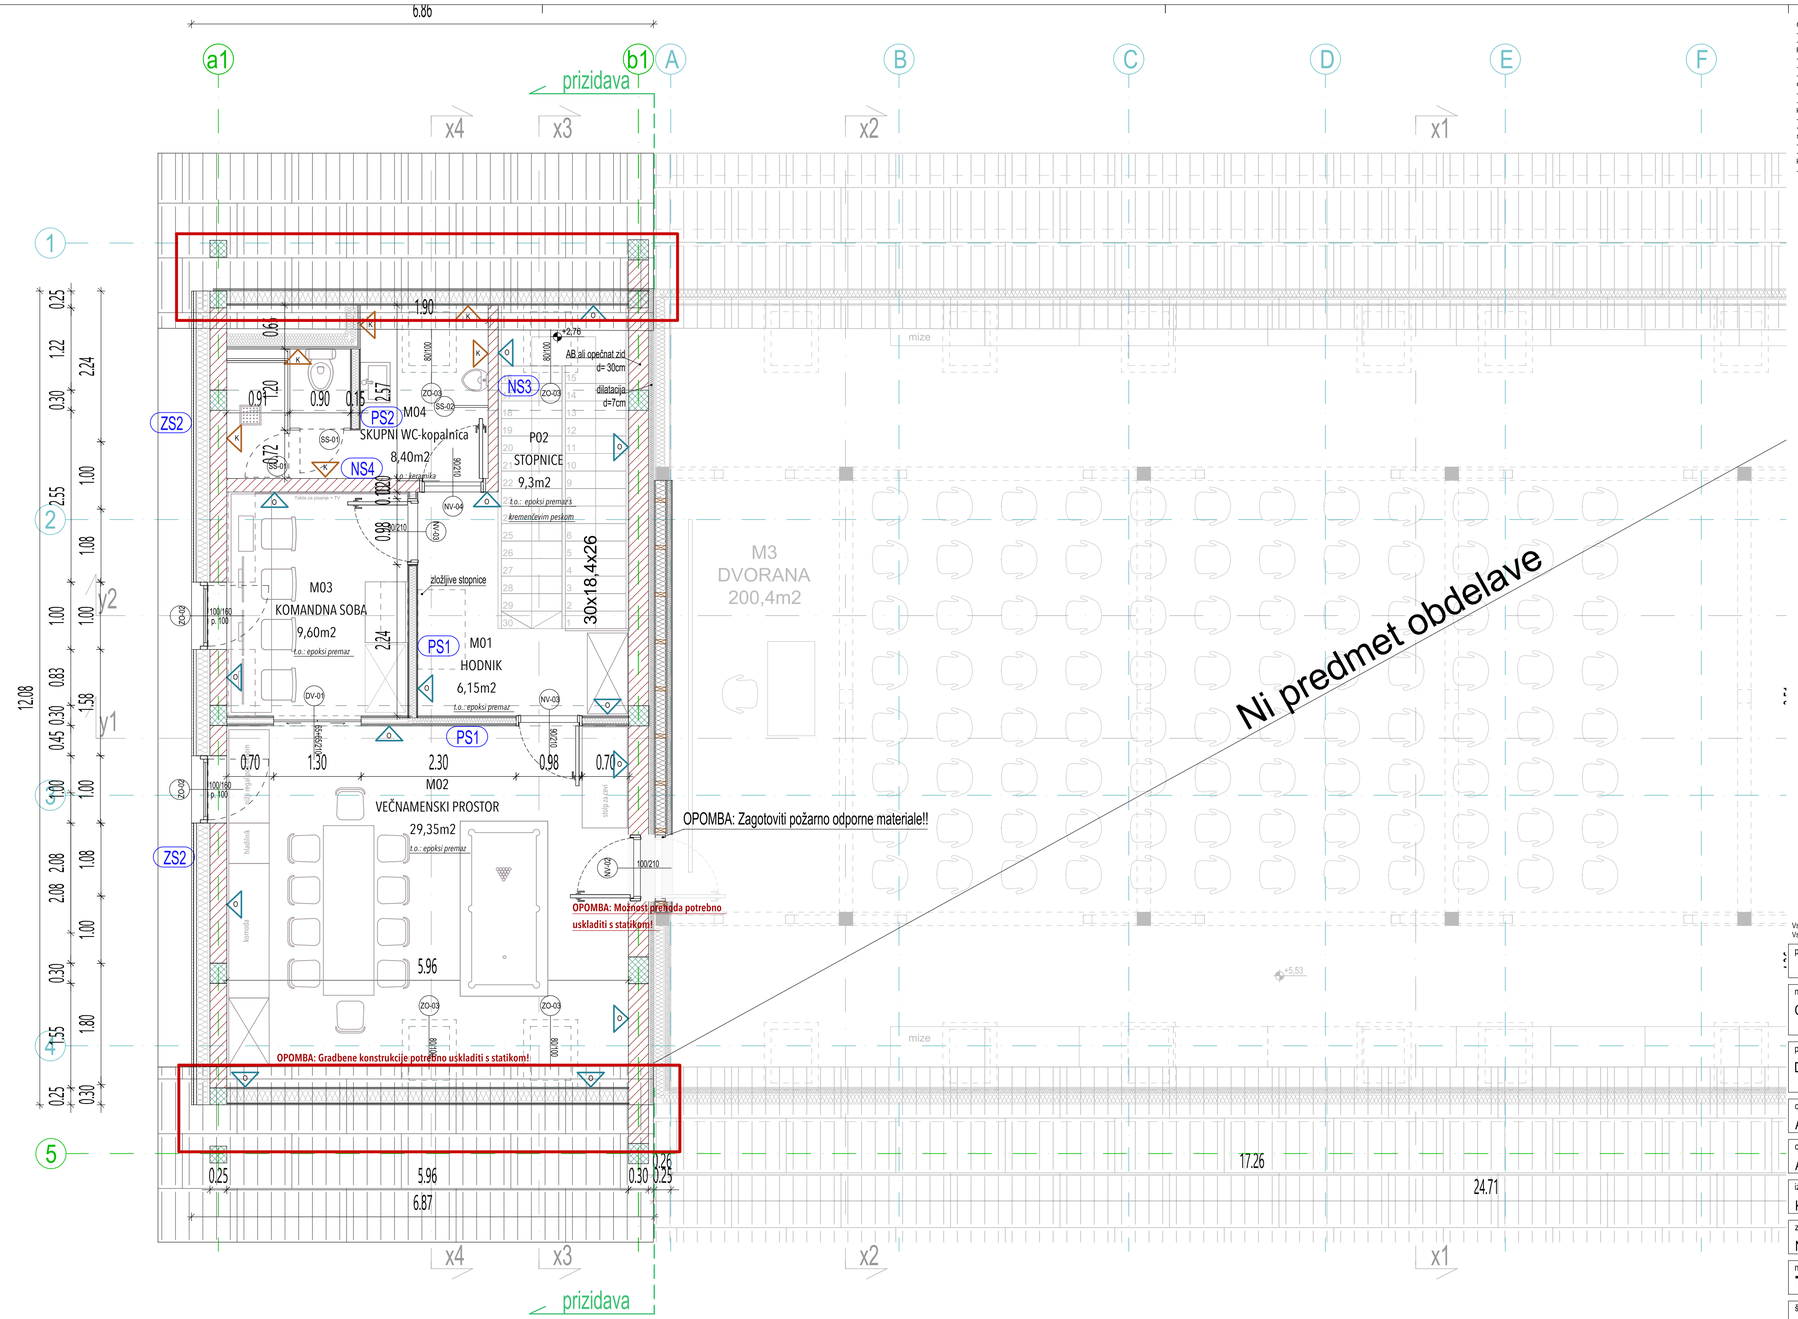

OPOMBA:
- Vse kote, višine in mere je potrebno preveriti na gradbišču glede na izvedeno stanje.
- Delavniške oz. proizvodne načrte jeklenih konstrukcij izdela izvajalec jeklenih konstrukcij na osnovi PZI načrtov jeklenih konstrukcij, ki ga je izdelal projektant gradbenih konstrukcij. Pisno jih mora pred vgradnjo potrditi odg. proj. gradbenih konstrukcij in odg. vodja projekta. Prav tako so shrar izvajalca vsi delavniški načrti za vsa precastala dela v tem projektu!
- Vse sestave konstrukcij je potrebno preveriti v tekstualnem delu projekta.
- Detajli oken in steklenih sten se usklajdijo z izbranim izvajalcem oken oz. dobavitelejem izdelkov. Končni detalj potrdi odg. proj. arh.
- Vse dimenzije konstrukcijskih elementov (tudi debeline pločevin) mora potrditi odgovorni projektant gradbenih konstrukcij v projektu gradbenih konstrukcij oziroma pred vgradnjo v okviru projektantskega nadzora.
- Vse spremembe zunanjosti objekta lahko potrdi IZKLJUČNO odgovorni projektant arhitekture. Vse potrditve morajo biti pisne.
- Izvajalec in nadzorni organ sta dolžna preveriti posamezne elemente ali dele zgradbe v vseh načrtih projekta. Morebitna neskladja med posameznimi načrti (arhitektura, gradbene konstrukcije, strojne in elektro inštalacije, zunanja ureditev,...) je potrebno nemudoma sporočiti odg. vodji projekta. Samovoljno prilagajanje projekta NI dovoljeno!
- Stik med aluminijem in jeklom mora biti vedno prekinjen. Prekinjeni morajo biti tudi spoji različnih kovin, ki bi lahko povzročali kontaktno korozijo.
- Vse preboje je potrebno uskladiti s projektom elektro inštalacij, strojnih inštalavij in zunanje ureditve. Preboje je izvajalec dolžan preveriti pred začetkom izvedbe betonskih del v vseh sestavnih delih projekta (zanašanje in sklicevanje na armaturni načrt ali načrt arhitekture ni dovoljeno).
- Vse potrditve, pregledi, spremembe itd. s strani odgovornih projektantov oz. nadzora morajo biti pisne in navedene v gradbenem dnevniku.
- Za izvedbo kompletne kanalizacije je merodajen načrt zunanje ureditve in strojnih inštalacij. Pri izvedbi upoštevati načrte temeljenja, arhitekture, strojnih inštalacij in gradbenih konstrukcij, uskladiti preboje z posameznimi načrti!
- Za izvedbo vseh del je izvajalec dolžan upoštevati Študijo požarne varnosti!

LEGENDA ŠRAFUR

- Obstoječe kamnite in opečnate stene
- Obstoječe armirano betonske stene
- Obstoječe opečnate stene
- Obstoječa toplotna izolacija
- Obstoječi jekleni nosilci (profil IPE)
- Obstoječa mavčnokartonasta stena
- Obstoječa predelna stena
- Obstoječi leseni trami
- Obstoječa steklena stena
- Obstoječe stopnice
- Obstoječe stavbno pohištvo

- Armirano betonska stena
- Opečna stena
- Jeklena konstrukcija
- Toplotna izolacija
- Mavčno kartonasta stena
- Stavbno pohištvo - okna
- Stavbno pohištvo - vrata
- Ograje
- Notranja oprema

Vsakršno morebitno neusklajenost v načrtu ali z drugimi načrti je potrebno sporočiti projektantu in jo pred nadaljevanjem izvedbe uskladiti. Spremembe so mogoče zgolj s pisnim soglasjem projektanta. Vse mere je potrebno preveriti na objektum neusklajenosti uskladiti v soglasju s projektantom. Nepooblaščeno razmnoževanje načrta ni dovoljeno!

projekt
Hiša Trentarskih vodnikov

naročnik/investitor
Občina Bovec, Trg golobarskih žrtev 8, 5230 Bovec

projektant
D plan d.o.o. | Koprska ulica 98 | 1000 Ljubljana

odg. vodja projekta	id. številka
Anja Koršič Mravlje, mag.inž.arh.	ZAPS 1883 PA*

odg. projektant	id. številka
Anja Koršič Mravlje, mag.inž.arh.	ZAPS 1883 PA*

izdelal
Katja Lavrin, mag.inž.arh., Teja Kranjec


za gradnjo
Novogradnja - PRIZIDAVA

naslov
TLORIS MANSARDE - NOVO STANJE

objekt | kraj
Trenta

št.projekta	št. načrta	vrsta projekta	vrsta načrta	datum	merilo	št. lista
2422	2422-A	PZI	ARH	JUL 2025	1:50	**TP 3.3**

Nepooblaščeno razmnoževanje načrta ni dovoljeno!
ZwCAD+ 2015 Professional Edition | License Code: 6A60057C

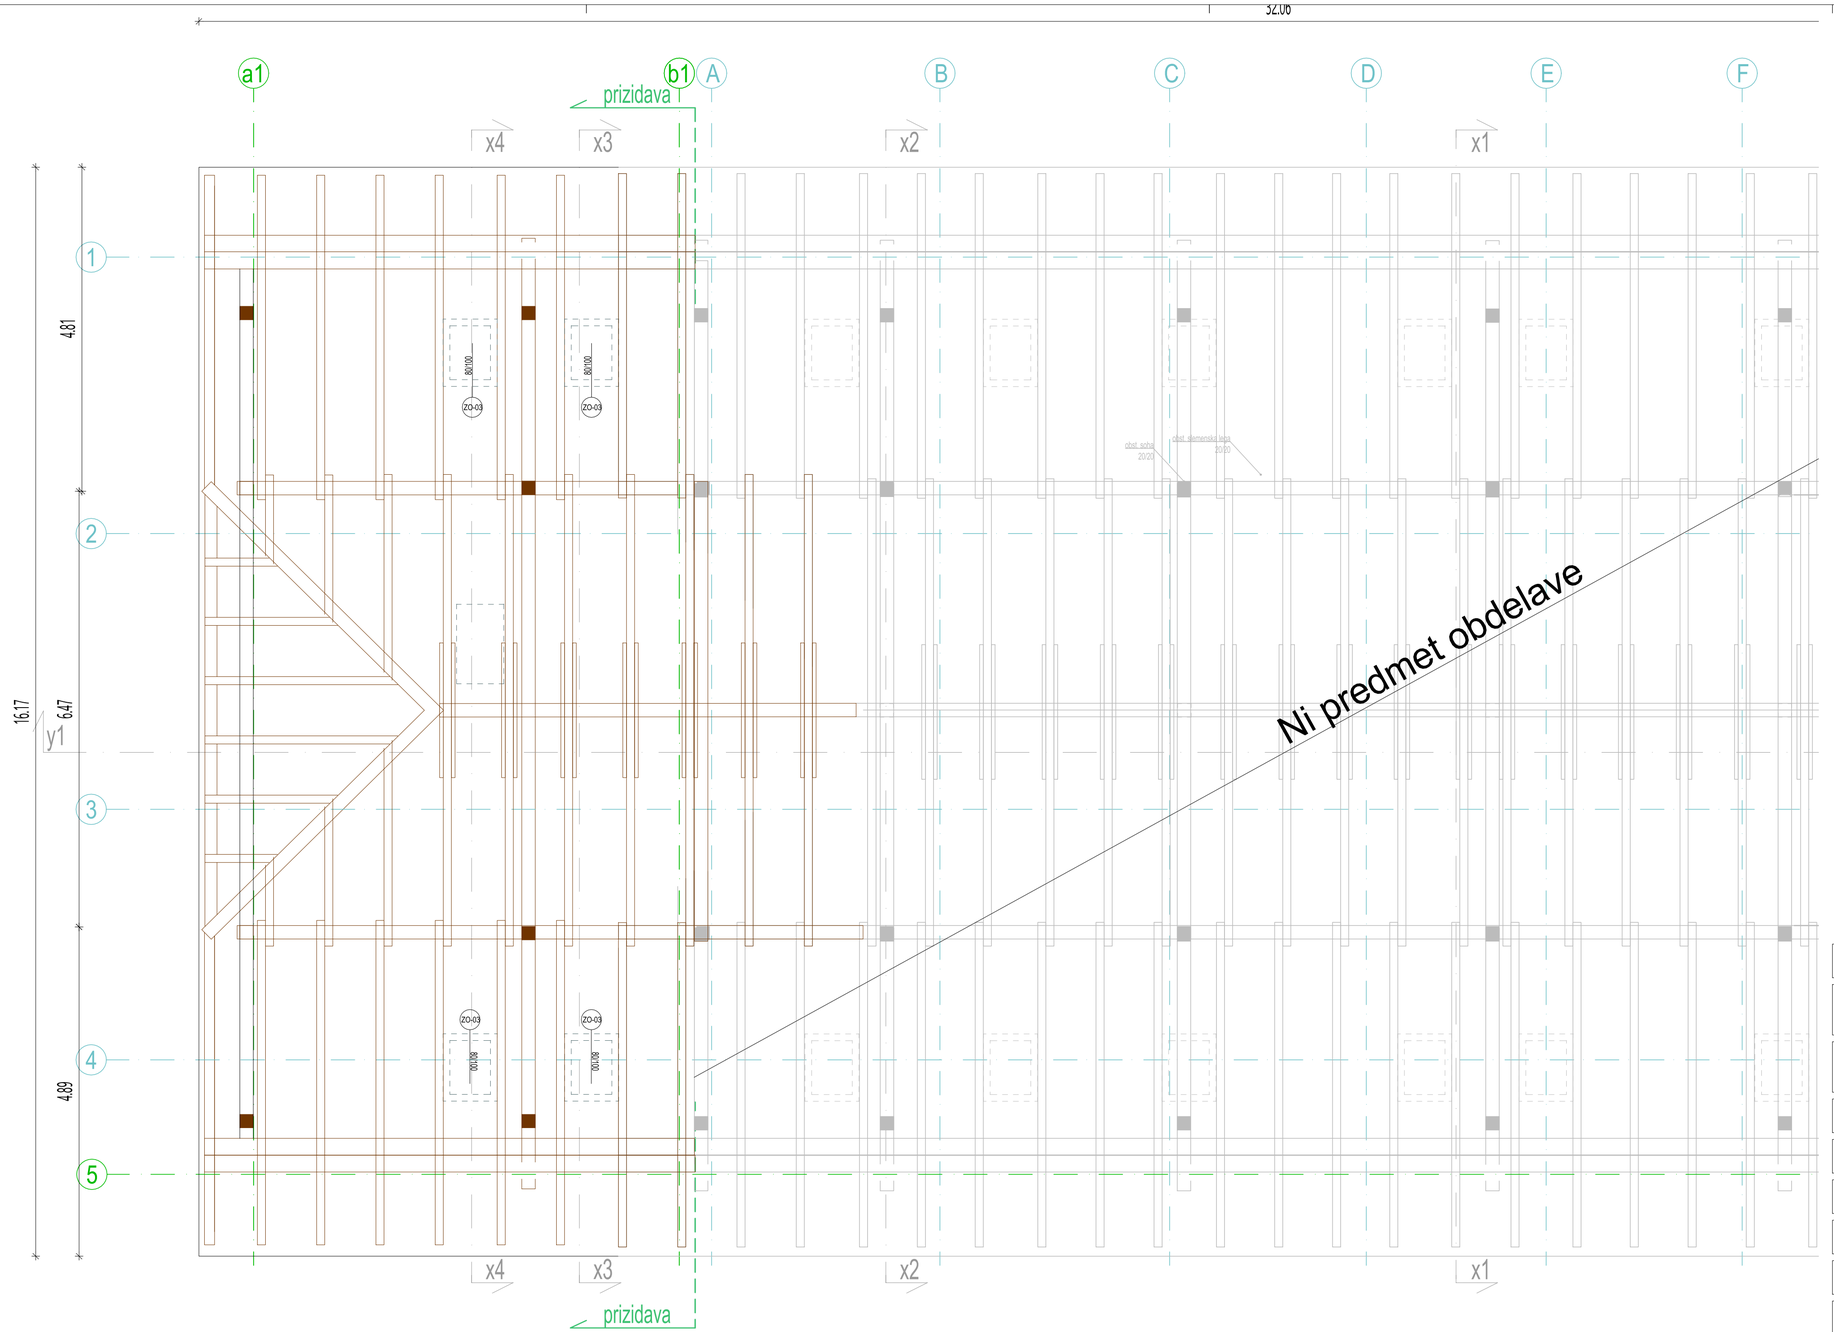

OPOMBA:
- Vse kote, višine in mere je potrebno preveriti na gradbišču glede na izvedeno stanje.
- Delavniške oz. proizvodne načrte jeklenih konstrukcij izdela izvajalec jeklenih konstrukcij na osnovi PZI načrtov jeklenih konstrukcij, ki ga je izdelal projektant gradbenih konstrukcij. Pisno jih mora pred vgradnjo potrditi odg. proj. gradbenih konstrukcij in odg. vodja projekta. Prav tako so dvar izvajalca vsi delavniški načrti za vsa precastala dela v tem projektu!
- Vse sestave konstrukcij je potrebno preveriti v tekstualnem delu projekta.
- Detajli oken in steklenih sten se usklajdijo z izbranim izvajalcem oken oz. dobavitelejem izdelkov. Končni detalj potrdi odg. proj. arh.
- Vse dimenzije konstrukcijskih elementov (tudi debeline pločevin) mora potrditi odgovorni projektant gradbenih konstrukcij v projektu gradbenih konstrukcij oziroma pred vgradnjo v okviru projektantskega nadzora.
- Vse spremembe zunanjosti objekta lahko potrdi IZKLJUČNO odgovorni projektant arhitekture. Vse potrditve morajo biti pisne.
- Izvajalec in nadzorni organ sta dolžna preveriti posamezne elemente ali dele zgradbe v vseh načrtih projekta. Morebitna neskladja med posameznimi načrti (arhitektura, gradbene konstrukcije, strojne in elektro inštalacije, zunanja ureditev,...) je potrebno nemudoma sporočiti odg. vodji projekta. Samovoljno prilagajanje projekta NI dovoljeno!
- Stik med aluminijem in jeklom mora biti vedno prekinjen. Prekinjeni morajo biti tudi spoji različnih kovin, ki bi lahko povzročali kontaktno korozijo.
- Vse preboje je potrebno uskladiti s projektom elektro inštalacij, strojnih inštalavij in zunanje ureditve. Preboje je izvajalec dolžan preveriti pred začetkom izvedbe betonskih del v vseh sestavnih delih projekta (zanašanje in sklicevanje na armaturni načrt ali načrt arhitekture ni dovoljeno).
- Vse potrditve, pregledi, spremembe itd. s strani odgovornih projektantov oz. nadzora morajo biti pisne in navedene v gradbenem dnevniku.
- Za izvedbo kompletne kanalizacije je merodajen načrt zunanje ureditve in strojnih inštalacij. Pri izvedbi upoštevati načrte temeljenja, arhitekture, strojnih inštalacij in gradbenih konstrukcij, uskladiti preboje z posameznimi načrti!
- Za izvedbo vseh del je izvajalec dolžan upoštevati Študijo požarne varnosti!

LEGENDA ŠRAFUR

- Obstoječe kamnite in opečnate stene
- Obstoječe armirano betonske stene
- Obstoječe opečnate stene
- Obstoječa toplotna izolacija
- Obstoječi jekleni nosilci (profil IPE)
- Obstoječa mavčnokartonasta stena
- Obstoječa predelna stena
- Obstoječi leseni trami
- Obstoječa steklena stena
- Obstoječe stopnice
- Obstoječe stavbno pohištvo

- Armirano betonska stena
- Opečna stena
- Jeklena konstrukcija
- Toplotna izolacija
- Mavčno kartonasta stena
- Stavbno pohištvo - okna
- Stavbno pohištvo - vrata
- Ograje
- Notranja oprema

Vsakršno morebitno neusklajenost v načrtu ali z drugimi načrti je potrebno sporočiti projektantu in jo pred nadaljevanjem izvedbe uskladiti. Spremembe so mogoče zgolj s pisnim soglasjem projektanta. Vse mere je potrebno preveriti na objektun neusklajenosti uskladiti v soglasju s projektantom. Nepooblaščeno razmnoževanje načrta ni dovoljeno!

projekt
Hiša Trentarskih vodnikov

naročnik/investitor
Občina Bovec, Trg golobarskih žrtev 8, 5230 Bovec

projektant
D plan d.o.o. | Koprska ulica 98 | 1000 Ljubljana

odg. vodja projekta	id. številka
Anja Koršič Mravlje, mag.inž.arh.	ZAPS 1883 PA*

odg. projektant	id. številka
Anja Koršič Mravlje, mag.inž.arh.	ZAPS 1883 PA*

izdelal
Katja Lavrin, mag.inž.arh., Teja Kranjec


za gradnjo
Novogradnja - PRIZIDAVA

naslov
TLORIS OSTREŠJA - NOVO STANJE

objekt | kraj
Trenta

št.projekta	št. načrta	vrsta projekta	vrsta načrta	datum	merilo	št. lista
2422	2422-A	PZI	ARH	JUL 2025	1:50	**TP 3.4**

Nepooblaščeno razmnoževanje načrta ni dovoljeno!
ZwCAD+ 2015 Professional Edition | License Code: 6A60057C

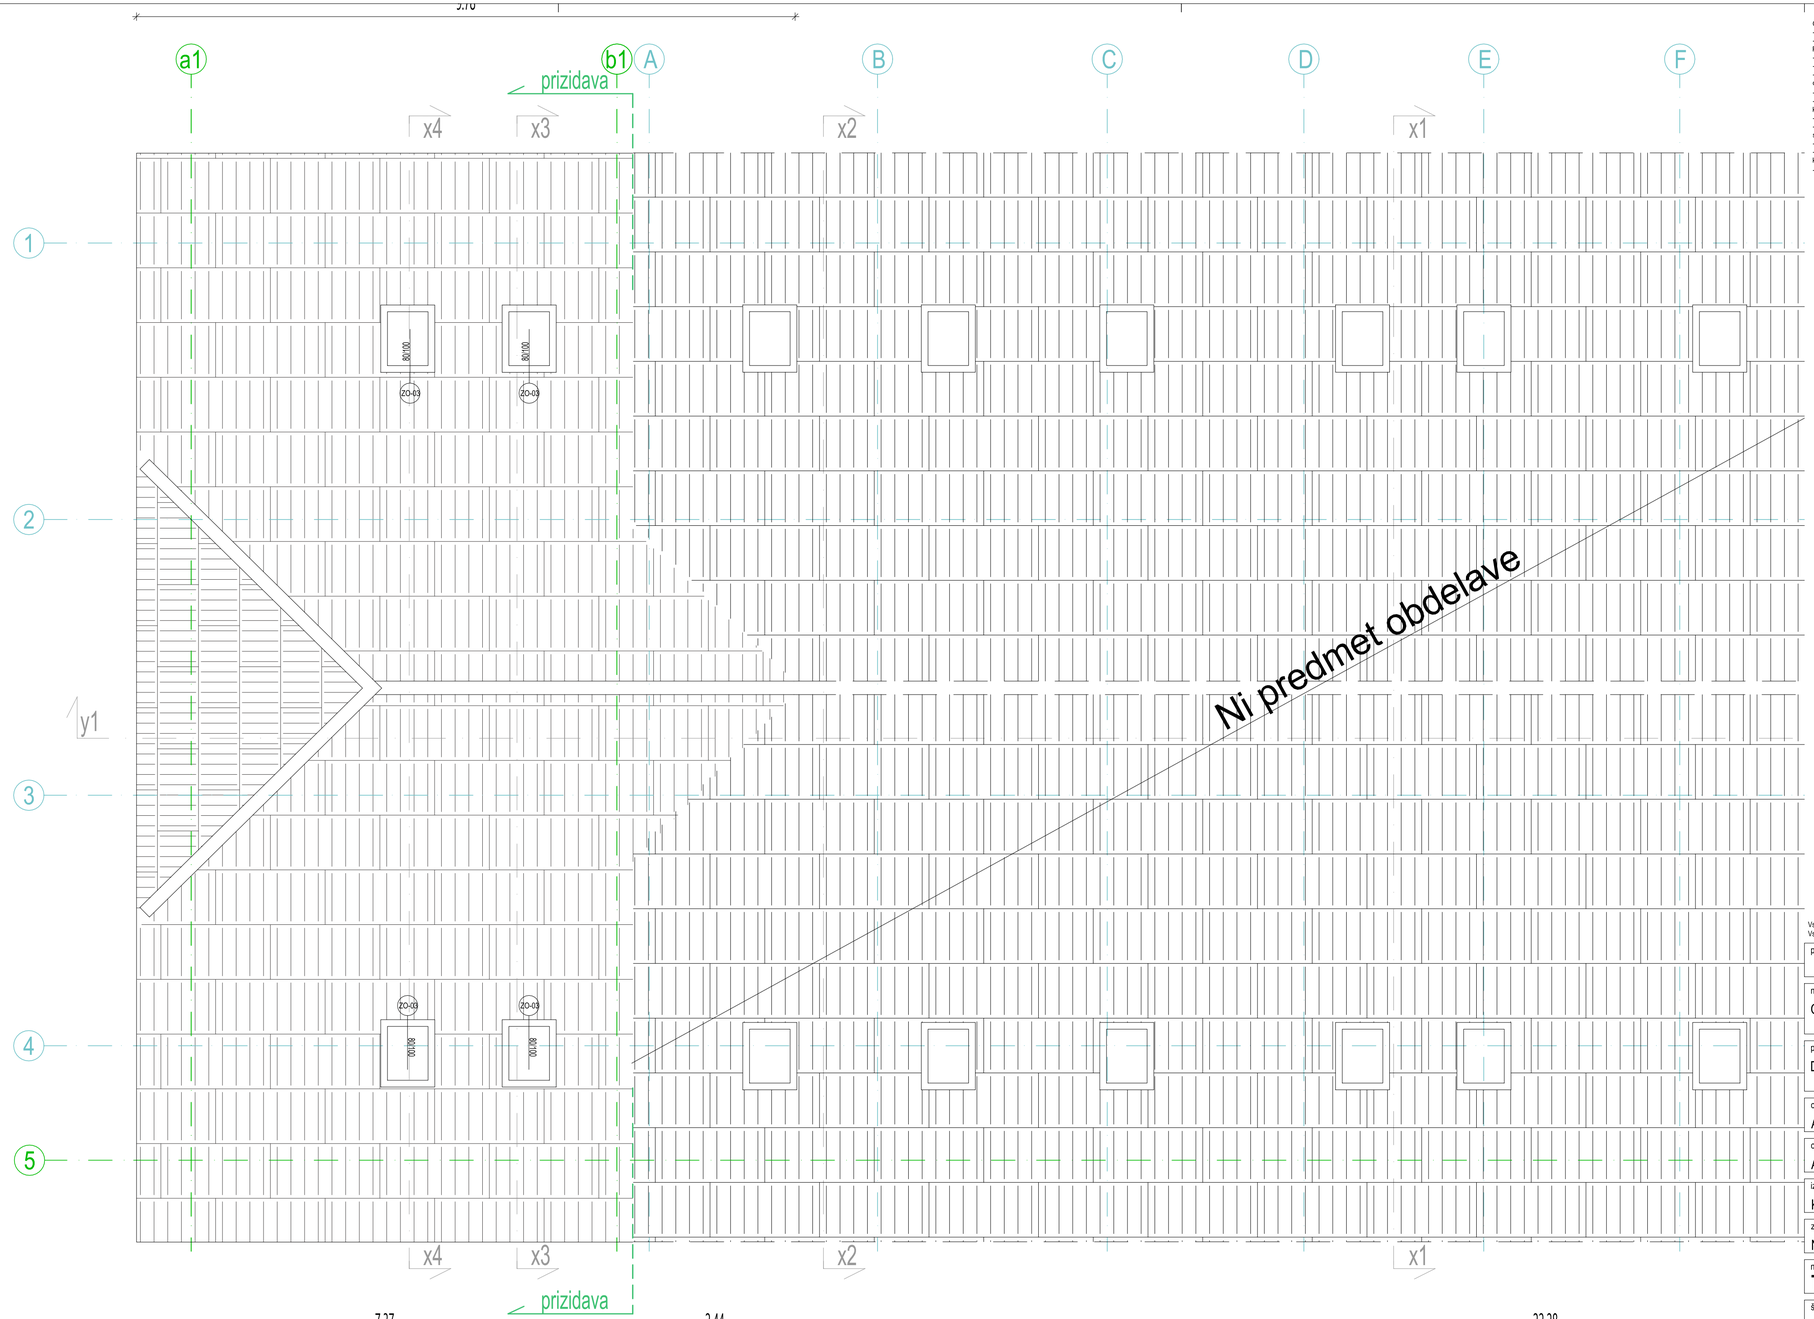

OPOMBA:
- Vse kote, višine in mere je potrebno preveriti na gradbišču glede na izvedeno stanje.
- Delavniške oz. proizvodne načrte jeklenih konstrukcij izdela izvajalec jeklenih konstrukcij na osnovi PZI načrtov jeklenih konstrukcij, ki ga je izdelal projektant gradbenih konstrukcij. Pisno jih mora pred vgradnjo potrditi odg. proj. gradbenih konstrukcij in odg. vodja projekta. Prav tako so stvar izvajalca vsi delavniški načrti za vsa preostala dela v tem projektu!
- Vse sestave konstrukcij je potrebno preveriti v tekstualnem delu projekta.
- Detajli oken in steklenih sten se usklajdijo z izbranim izvajalcem oken oz. dobavitelejem izdelkov. Končni detalj potrdi odg. proj. arh.
- Vse dimenzije konstrukcijskih elementov (tudi debeline pločevin) mora potrditi odgovorni projektant gradbenih konstrukcij v projektu gradbenih konstrukcij oziroma pred vgradnjo v okviru projektantskega nadzora.
- Vse spremembe zunanjosti objekta lahko potrdi IZKLJUČNO odgovorni projektant arhitekture. Vse potrditve morajo biti pisne.
- Izvajalec in nadzorni organ sta dolžna preveriti posamezne elemente ali dele zgradbe v vseh načrtih projekta. Morebitna neskladja med posameznimi načrti (arhitektura, gradbene konstrukcije, strojne in elektro inštalacije, zunanja ureditev,...) je potrebno nemudoma sporočiti odg. vodji projekta. Samovoljno prilagajanje projekta NI dovoljeno!
- Stik med aluminijem in jeklom mora biti vedno prekinjen. Prekinjeni morajo biti tudi spoji različnih kovin, ki bi lahko povzročali kontaktno korozijo.
- Vse preboje je potrebno uskladiti s projektom elektro inštalacij, strojnih inštalavij in zunanje ureditve. Preboje je izvajalec dolžan preveriti pred začetkom izvedbe betonskih del v vseh sestavnih delih projekta (zanašanje in sklicevanje na armaturni načrt ali načrt arhitekture ni dovoljeno).
- Vse potrditve, pregledi, spremembe itd. s strani odgovornih projektantov oz. nadzora morajo biti pisne in navedene v gradbenem dnevniku.
- Za izvedbo kompletne kanalizacije je merodajen načrt zunanje ureditve in strojnih inštalacij. Pri izvedbi upoštevati načrte temeljenja, arhitekture, strojnih inštalacij in gradbenih konstrukcij, uskladiti preboje z posameznimi načrti!
- Za izvedbo vseh del je izvajalec dolžan upoštevati Študijo požarne varnosti!

LEGENDA ŠRAFUR

- Obstoječe kamnite in opečnate stene
- Obstoječe armirano betonske stene
- Obstoječe opečnate stene
- Obstoječa toplotna izolacija
- Obstoječi jekleni nosilci (profil IPE)
- Obstoječa mavčnokartonasta stena
- Obstoječa predelna stena
- Obstoječi leseni trami
- Obstoječa steklena stena
- Obstoječe stopnice
- Obstoječe stavbno pohištvo

- Armirano betonska stena
- Opečna stena
- Jeklena konstrukcija
- Toplotna izolacija
- Mavčno kartonasta stena
- Stavbno pohištvo - okna
- Stavbno pohištvo - vrata
- Ograje
- Notranja oprema

Vsakršno morebitno neusklajenost v načrtu ali z drugimi načrti je potrebno sporočiti projektantu in jo pred nadaljevanjem izvedbe uskladiti. Spremembe so mogoče zgolj s pisnim soglasjem projektanta. Vse mere je potrebno preveriti na objektun neusklajenosti uskladiti v soglasju s projektantom. Nepooblaščeno razmnoževanje načrta ni dovoljeno!

projekt
Hiša Trentarskih vodnikov

naročnik/investitor
Občina Bovec, Trg golobarskih žrtev 8, 5230 Bovec

projektant
D plan d.o.o. | Koprska ulica 98 | 1000 Ljubljana

odg. vodja projekta	id. številka
Anja Koršič Mravlje, mag.inž.arh.	ZAPS 1883 PA*

odg. projektant	id. številka
Anja Koršič Mravlje, mag.inž.arh.	ZAPS 1883 PA*

izdelal
Katja Lavrin, mag.inž.arh., Teja Kranjec


za gradnjo
Novogradnja - PRIZIDAVA

naslov
TLORIS STREHE - NOVO STANJE


objekt | kraj
Trenta

št.projekta	št. načrta	vrsta projekta	vrsta načrta	datum	merilo	št. lista
2422	2422-A	PZI	ARH	JUL 2025	1:50	**TP 3.5**


Nepooblaščeno razmnoževanje načrta ni dovoljeno!
ZwCAD+ 2015 Professional Edition | License Code: 6A60057C

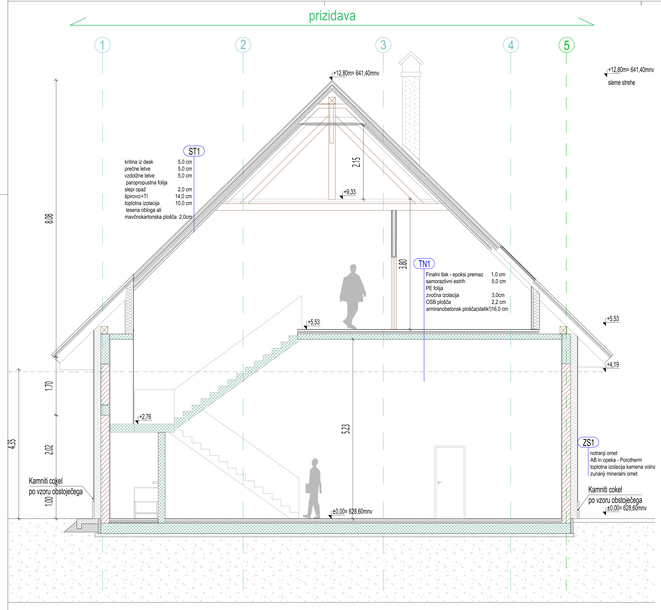


Prerez x3-x3

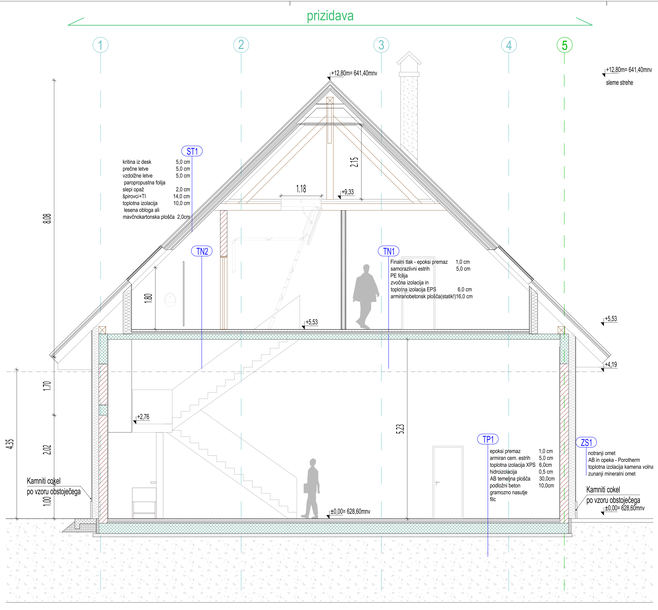

Prerez x4-x4

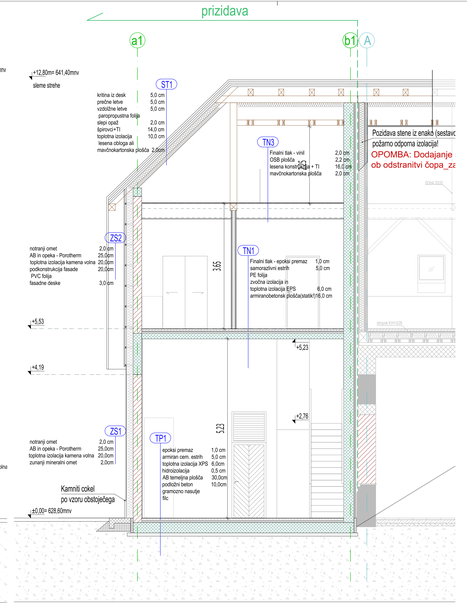

Prerez y1-y1

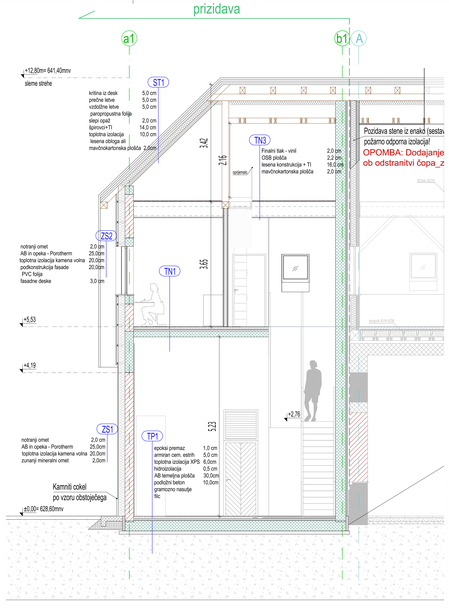

Prerez y2-y2

OPOMBA:
- Vse kote, višine in mere je potrebno preveriti na gradbišču glede na izvedeno stanje.
- Projektna dokumentacija je izdelana na podlagi geodetskega posnetka, ki ga je izdelal ... (ime podjetja) na osnovi PID načrtov (arhitekt-konstrukcija), ki ga je izdelal projektant gradbenih konstrukcij. Pred pričetkom del mora izvajalec pozitivno odg. proj. gradbenih konstrukcij in odg. vodja projekta. Prav tako se izvajalec strogo drži navodil načrta za vse previdene dele v tem projektu!
- Vse zavarbe konstrukcij je potrebno preveriti s tehnološkim delo projekt.
- Vse dimenzije konstrukcijskih elementov so razvidne iz načrtov arhitekture, dilatacijskim spletnos. Kontro detal pokrit odg. proj. arh..
- Vse dimenzije konstrukcijskih elementov (kot statično pozitivno) mora pokrtiti odgovorni projektant gradbenih konstrukcij oziroma pred izgradnjo v okviru pristojnostnega nadzora!
- Vse dimenzije v načrtu arhitekture objekta lahko pozni (ONLJUČNO odgovorni projektant arhitekture. Vse potrebne mnoge teh zmer.
- Izvajalec in nadzorni organ ga dolžna preveriti prisotnostne elemente ali dele izgradnje v vseh načrtih projekta. Morebitna neskladja med posameznimi načrti (arhitektura, gradbena konstrukcija, strojne in elektro inštalacija, ...) je potrebno nemudoma sporočiti odg. vodji projekta. Samovoljno prilagajanje projekta ni dovoljeno!
- Vse mere je potrebno uskladiti s projektom elektro inštalacij, strojnih inštalacij in ostalimi načrti projekta pred izvedbo!
- Vse prehode je potrebno uskladiti s projektom elektro inštalacij, strojnih inštalacij in ostalimi načrti projekta pred izvedbo!
- Vse mere je potrebno preveriti na gradbišču glede na izvedeno stanje.
- Vse potrebne, predpisi, spremembe itd. v letnih odgovornih projektantov oz. nadzora morajo biti pisne in narejene v gradbenem dnevniku.
- Izvajalec je dolžan pred pričetkom del preveriti prisotnost vseh elementov arhitekture in strojnih inštalacij. Pri vsakih spodletnah načrte tehnologija, arhitektura, strojnih inštalacij in gradbenih konstrukcij, usklajeti pristopi z pooblaščenim lastnikom!
- Za izvedbo vseh del je izvajalec dolžan upoštevati Službo požarne varnosti!

LEGENDA ŠRAFUR

- Obstoječa kamnita in opečnata stena
- Obstoječa armirano betonska stena
- Obstoječa opečnata stena
- Obstoječa toplotna izolacija
- Obstoječi jekleni nosilci (profil IPE)
- Obstoječa mavčnokartonasta stena
- Obstoječa predelna stena
- Obstoječi lesen strop
- Obstoječa steklena stena
- Obstoječe stopnice
- Obstoječe stavbno pohištvo
- Armirana betonska stena
- Opečna stena
- Jeklena konstrukcija
- Toplotna izolacija
- Mavčno kartonasta stena
- Stavbno pohištvo - okna
- Stavbno pohištvo - vrata
- Ograja
- Notranja oprema

Vsakršno morebitno neustrezajoče v načrtu ali v drugem načrtu je potrebno sporočiti projektantu, ki to pred nadaljevanjem izvedbe usklajeti. Spremembe se mogoče zgolj s pisnim soglasjem projektanta.
Vse mere je potrebno preveriti na objektu neodvisnejših usklajeti z vodjama projektanta. Nepooblaščeno izvrševanje velja kot malomarno!


projekt	**Hiša Trentarskih vodnikov**
naročnik/investitor	Občina Bovec, Trg golobarskih žrtev 8, 5230 Bovec
projektant	D plan d.o.o. | Kopriska ulica 98 | 1000 Ljubljana
odg. vodja projekta	Ig. številka: ZAPS 1883 PA* — Anja Korošič Mravlje, mag.inž.arh.
odg. projektant	Ig. številka: ZAPS 1883 PA* — Anja Korošič Mravlje, mag.inž.arh.
izdelal	Kaja Lavrin, mag.inž.arh., Teja Kranjec
za gradnjo	Novogradnja - PRIZIDAVA
vsebina	**PREREZ x3, x4, y1 in y2 - NOVO STANJE** — objekt/ odj. Trenta

ig.projekta	ig. načrta	vrsta projekta	vrsta načrta	datum	merilo	ig. lista
2422	2422-A	PZI	ARH	JUL 2025	1:50	**TP 3.6**


Nepooblaščeno razmnoževanje načrta in dovoljeno! — DACAD-2019 Professional Edition | License Code: MM00970



Severovzhodna fasada

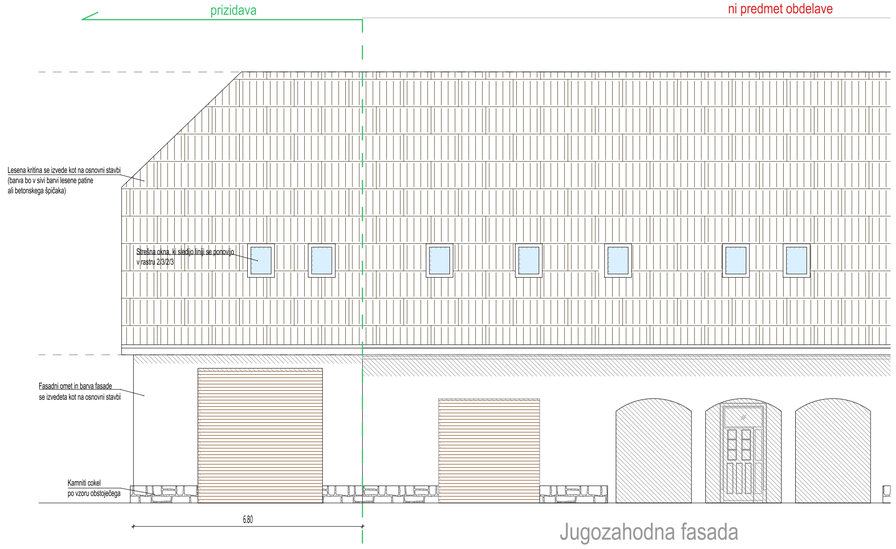

Jugozahodna fasada

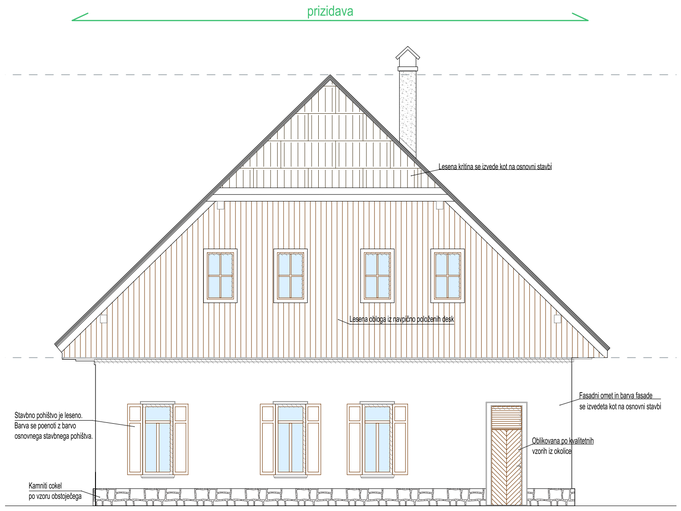

Severozahodna fasada



Jugovzhodna fasada

OPOMBA:
- Vse kote, višine in mere je potrebno preveriti na gradbišču glede na izvedeno stanje.
- Delavniške oz. proizvodne načrte jeklenih konstrukcij izdela izvajalec jeklenih konstrukcij na osnovi PZI načrtov jeklenih konstrukcij, ki ga je izdelal projektant gradbenih konstrukcij. Pisno jih mora pred vgradnjo potrditi odg. proj. gradbenih konstrukcij in odg. vodja projekta. Prav tako so stvar izvajalca vsi delavniški načrti za vsa preostala dela v tem projektu!
- Vse sestave konstrukcij je potrebno preveriti v tekstualnem delu projekta.
- Detajli oken in steklenih sten se uskladijo z izbranim izvajalcem oken oz. dobaviteljem izdelkov. Končni detalj potrdi odg. proj. arh.
- Vse dimenzije konstrukcijskih elementov (tudi debeline pločevin) mora potrditi odgovorni projektant gradbenih konstrukcij v projektu gradbenih konstrukcij oziroma pred vgradnjo v okviru projektantskega nadzora.
- Vse spremembe zunanjosti objekta lahko potrdi IZKLJUČNO odgovorni projektant arhitekture. Vse potrditve morajo biti pisne.
- Izvajalec in nadzorni organ sta dolžna preveriti posamezne elemente ali dele zgradbe v vseh načrtih projekta. Morebitna neskladja med posameznimi načrti (arhitektura, gradbene konstrukcije, strojne in elektro inštalacije, zunanja ureditev,...) je potrebno nemudoma sporočiti odg. vodji projekta. Samovoljno prilagajanje projekta NI dovoljeno!
- Stik med aluminijem in jeklom mora biti vedno prekinjen. Prekinjeni morajo biti tudi spoji različnih kovin, ki bi lahko povzročali kontaktno korozijo.
- Vse preboje je potrebno uskladiti s projektom elektro inštalacij, strojnih inštalacij in zunanje ureditve. Preboje je izvajalec dolžan preveriti pred začetkom izvedbe betonskih del v vseh sestavnih delih projekta (zanašanje in sklicevanje na armaturni načrt ali načrt arhitekture ni dovoljeno).
- Vse potrditve, preglede, spremembe itd. s strani odgovornih projektantov oz. nadzora morajo biti pisne in navedene v gradbenem dnevniku.
- Za izvedbo kompletne kanalizacije je merodajen načrt zunanje ureditve in strojnih inštalacij. Pri izvedbi upoštevati načrte temeljenja, arhitekture, strojnih inštalacij in gradbenih konstrukcij, uskladiti preboje z posameznimi načrti!
- Za izvedbo vseh del je izvajalec dolžan upoštevati Študijo požarne varnosti!

LEGENDA ŠRAFUR

- Obstoječe kamnite in opečnate stene
- Obstoječe armirano betonske stene
- Obstoječe opečnate stene
- Obstoječa toplotna izolacija
- Obstoječi jekleni nosilci (profil IPE)
- Obstoječa mavčnokartonasta stena
- Obstoječa predelna stena
- Obstoječi leseni trami
- Obstoječa steklena stena
- Obstoječe stopnice
- Obstoječe stavbno pohištvo

- Armirano betonska stena
- Opečna stena
- Jeklena konstrukcija
- Toplotna izolacija
- Mavčno kartonasta stena
- Stavbno pohištvo - okna
- Stavbno pohištvo - vrata
- Ograje
- Notranja oprema

Vsakršno morebitno neusklajenost v načrtu ali z drugimi načrti je potrebno sporočiti projektantu in jo pred nadaljevanjem izvedbe uskladiti. Spremembe so mogoče zgolj s pisnim soglasjem projektanta. Vse mere je potrebno preveriti na objektum neusklajenosti uskladiti v soglasju s projektantom. Nepooblaščeno razmnoževanje načrta ni dovoljeno!

projekt
Hiša Trentarskih vodnikov

naročnik/investitor
Občina Bovec, Trg golobarskih žrtev 8, 5230 Bovec

projektant
D plan d.o.o. | Koprska ulica 98 | 1000 Ljubljana

odg. vodja projekta	id. številka
Anja Koršič Mravlje, mag.inž.arh.	ZAPS 1883 PA*

odg. projektant	id. številka
Anja Koršič Mravlje, mag.inž.arh.	ZAPS 1883 PA*

izdelal
Katja Lavrin, mag.inž.arh., Teja Kranjec

za gradnjo
Novogradnja - PRIZIDAVA

naslov
FASADE - NOVO STANJE

objekt | kraj
Trenta

št.projekta	št. načrta	vrsta projekta	vrsta načrta	datum	merilo	št. lista
2422	2422-A	PZI	ARH	JUL 2025	1:100	**TP 3.7**

Nepooblaščeno razmnoževanje načrta ni dovoljeno!
ZwCAD+ 2015 Professional Edition | License Code: 6A60057C