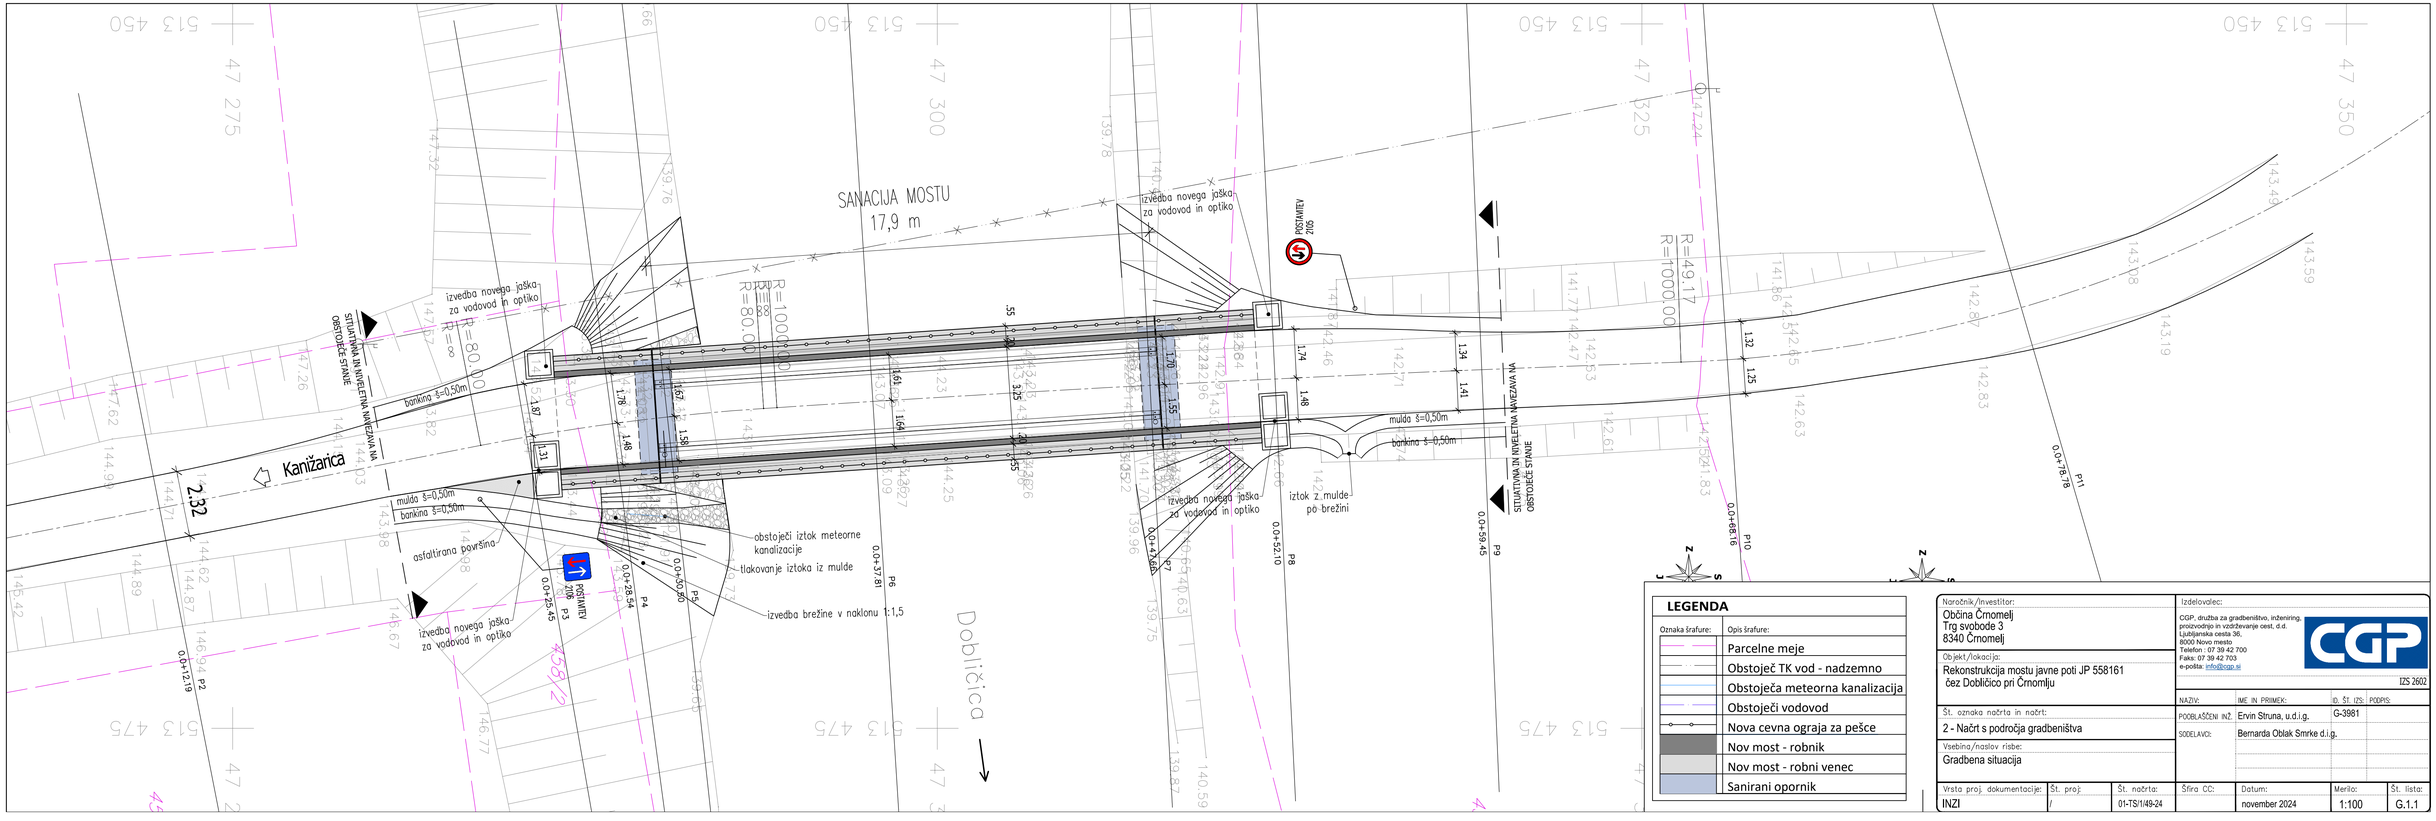


LEGENDA

Oznaka šrafure:	Opis šrafure:
	Parcelne meje
	Obstoječ TK vod - nadzemno
	Obstoječa meteorna kanalizacija
	Obstoječi vodovod
	Nova cevna ograja za pešce
	Nov most - robnik
	Nov most - robni venec
	Sanirani opornik

Naročnik/investitor:
Občina Črnomelj
Trg svobode 3
8340 Črnomelj

Izdelovalec:
CGP, družba za gradbeništvo, inženiring, proizvodnjo in vzdrževanje cest, d.d.
Ljubljanska cesta 36,
8000 Novo mesto
Telefon: 07 39 42 700
Faks: 07 39 42 703
e-pošta: info@cgp.si

IZS 2602


Objekt/lokacija:
Rekonstrukcija mostu javne poti JP 558161 čez Dobličico pri Črnomlju


NAZIV:	IME IN PRIIMEK:	ID. ŠT. IZS:	PODPIS:
PODBLAŠČENI INŽ.	Ervin Struna, u.d.i.g.	G-3981	
SODELAVCI:	Bernarda Oblak Smrke d.i.g.		


Št. oznaka načrta in načrt:
2 - Načrt s področja gradbeništva

Vsebina/naslov risbe:
Gradbena situacija

Vrsta proj. dokumentacije:	Št. proj:	Št. načrta:	Šifra CC:	Datum:	Merilo:	Št. lista:
INZI	/	01-TSI1/49-24		november 2024	1:100	G.1.1

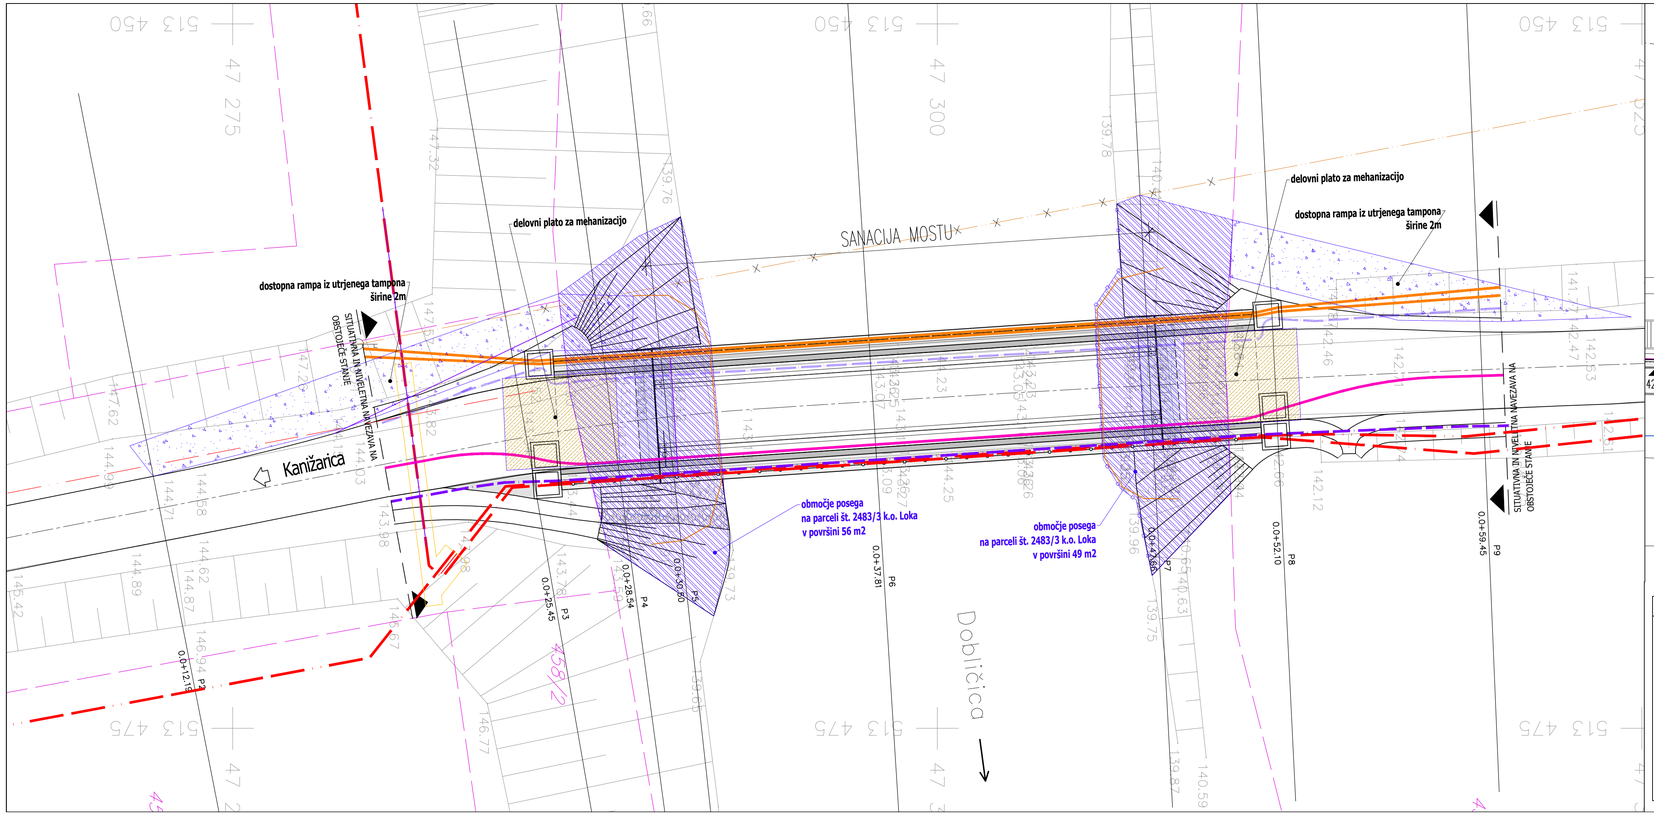

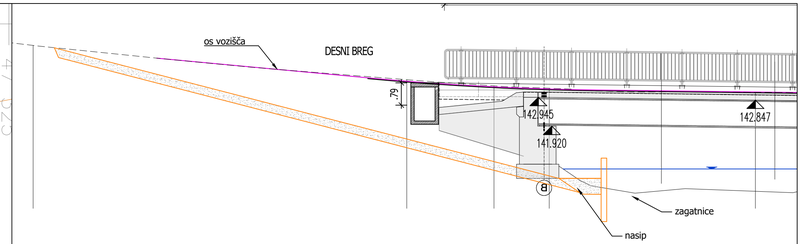

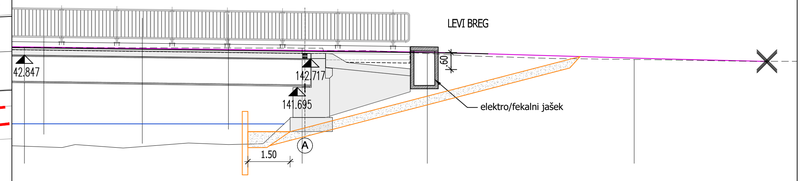

LEGENDA

Oznaka šrafure:	Opis šrafure:
	Parcelne meje
	Obstoječ TK vod - nadzemno
	Obstoječa meteorna kanalizacija
	Obstoječi vodovod
	Nova cevna ograja za pešce
	Nov most - robnik
	Nov most - robni venec
	Sanirani opornik

Naročnik/investitor:
Občina Črnomelj
Trg svobode 3
8340 Črnomelj

Izdelovalec:
CGP, družba za gradbeništvo, inženiring, proizvodnjo in vzdrževanje cest, d.d.
Ljubljanska cesta 36,
8000 Novo mesto
Telefon : 07 39 42 700
Faks: 07 39 42 703
e-pošta: info@cgp.si

IZS 2602


Objekt/lokacija:
Rekonstrukcija mostu javne poti JP 558161 čez Dobličico pri Črnomlju

NAZIV:	IME IN PRIIMEK:	ID. ŠT. IZS:	PODPIS:
PODBLAŠČENI INŽ.	Ervin Struna, u.d.i.g.	G-3981	
SODELAVCI:	Bernarda Oblak Smrke d.i.g.		

Št. oznaka načrta in načrt:
2 - Načrt s področja gradbeništva

Vsebina/naslov risbe:
Območje posega na priobalnih zemljiščih

Vrsta proj. dokumentacije:	Št. proj:	Št. načrta:	Širša CC:	Datum:	Merilo:	Št. lista:
INZI	/	01-TSI1/49-24		november 2024	1:100	G.1.2

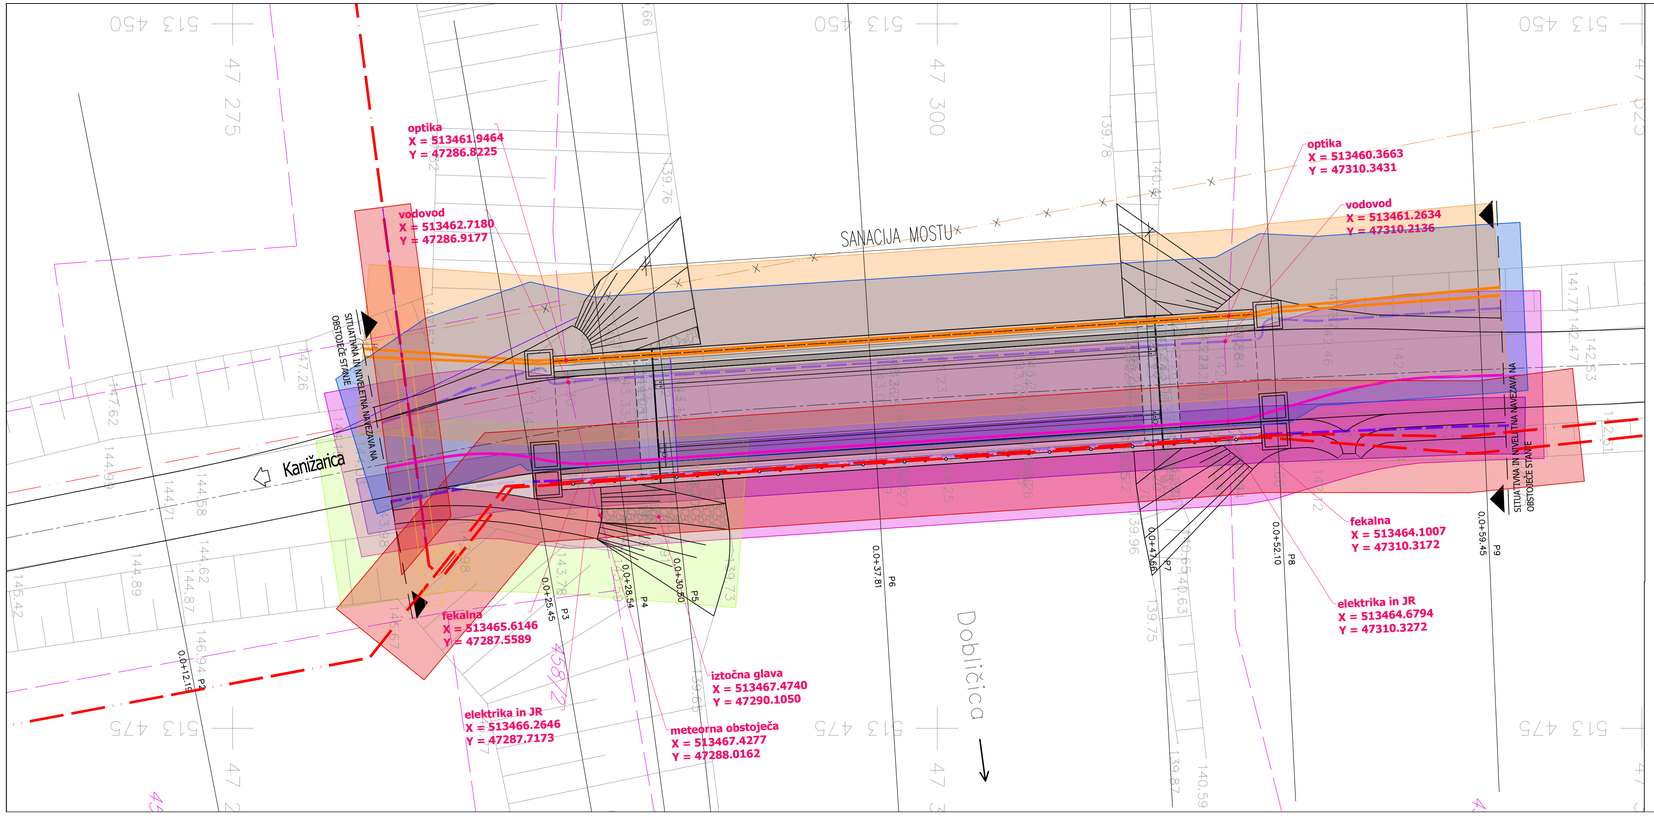

LEGENDA

Oznaka šrafure:	Opis šrafure:
	Parcelne meje
	Obstoječ TK vod - nadzemno
	Obstoječa meteorna kanalizacija
	Obstoječi vodovod
	Nova cevna ograja za pešce
	Nov most - robnik
	Nov most - robni venec
	Sanirani opornik

VAROVALNI PAS FEKALNE KANALIZACIJE (3m)
VAROVALNI PAS TELEKOMUNIKACIJ (3m)
VAROVALNI PAS JAVNE RAZSVETLJAVE (1m)
VAROVALNI PAS ELEKTROVODOV (NN 1m, VN 2m)
VAROVALNI PAS VODOVODA (3m)
VAROVALNI PAS METEORNE KANALIZACIJE (3m)

Naročnik/Investitor:
Občina Črnomelj
Trg svobode 3
8340 Črnomelj

Izdelovalec:
CGP, družba za gradbeništvo, inženiring, proizvodnjo in vzdrževanje cest, d.d.
Ljubljanska cesta 36,
8000 Novo mesto
Telefon: 07 39 42 700
Faks: 07 39 42 703
e-pošta: info@cgp.si
IZS 2602


Objekt/lokacija:
Rekonstrukcija mostu javne poti JP 558161
čez Dobličico pri Črnomlju


Št. oznaka načrta in načrt:
2 - Načrt s področja gradbeništva

Vsebina/naslov risbe:
Vplivno območje komunalnih vodov

NAZIV:	IME IN PRIMEK:	ID. Št. IZS:	PODPIS:
PODBLAŠČENI INŽ.	Ervin Struna, u.d.i.g.	G-3981	
SODELAVCI:	Bernarda Oblak Smrke d.i.g.		

Vrsta proj. dokumentacije:	Št. proj.	Št. načrta:	Šifra CC:	Datum:	Merilo:	Št. lista:
INZI	/	01-TSI/149-24		november 2024	1:100	G.1.3

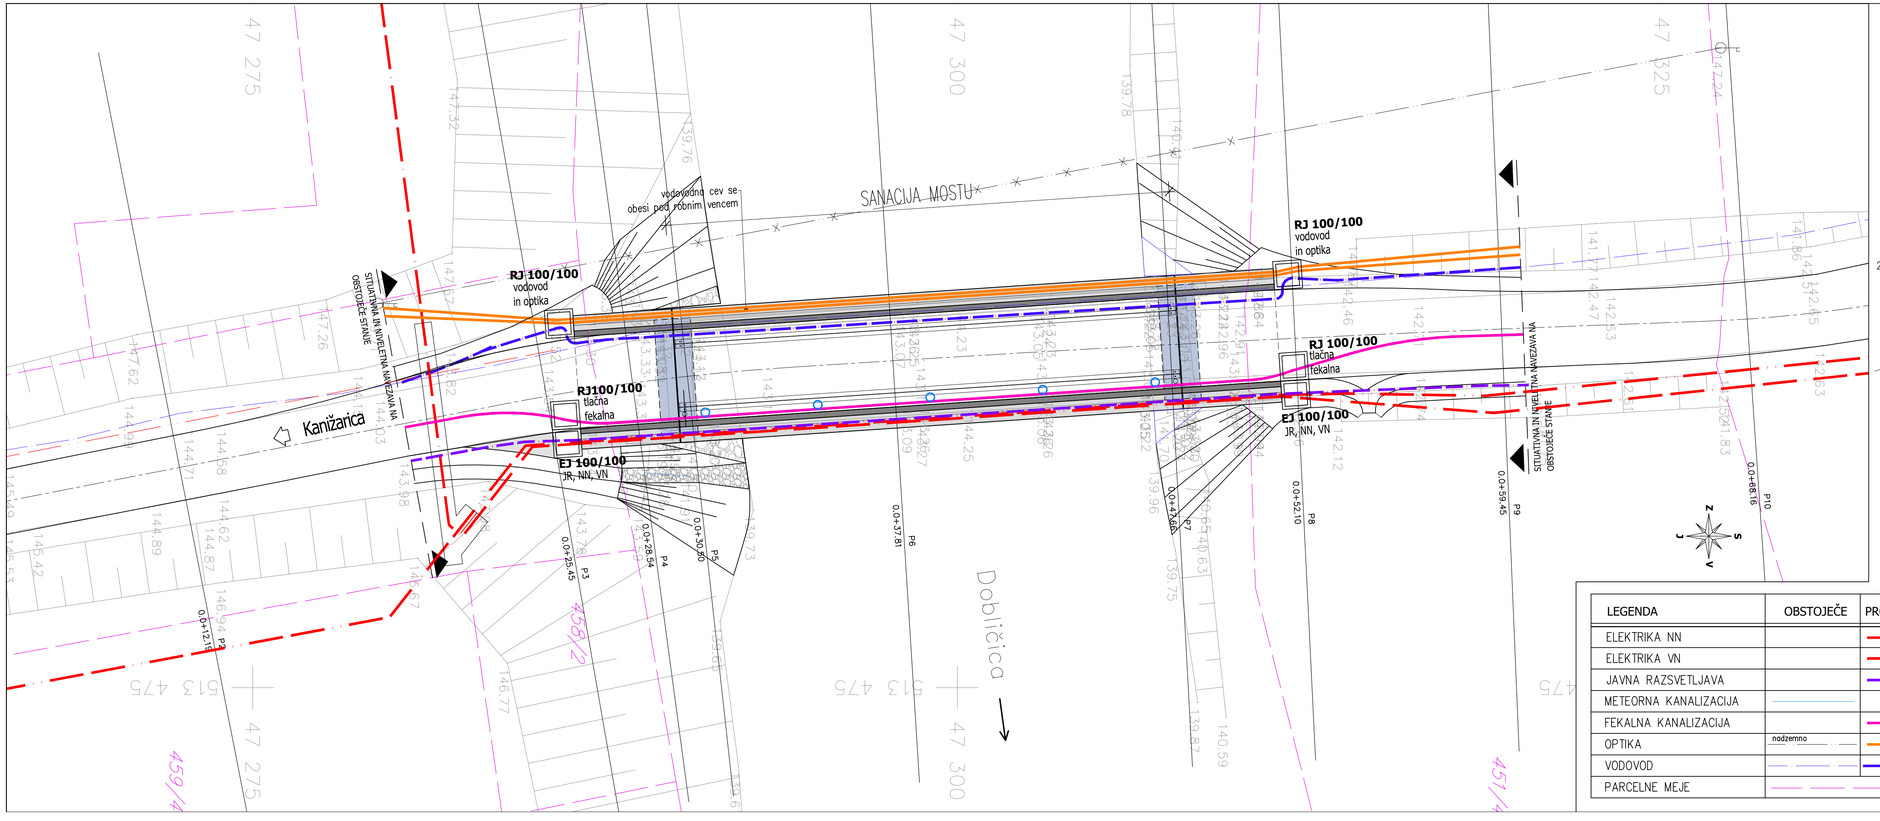

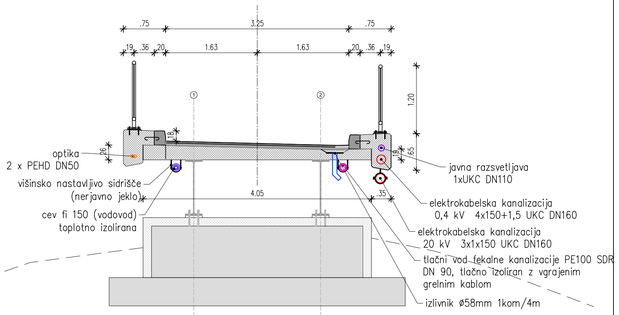

KARAKTERISTIČNI PREREZ MOSTU ČEZ DOBLIČICO
(v območju podpore)

LEGENDA	OBSTOJEČE	PROJEKTIRANO
ELEKTRIKA NN		
ELEKTRIKA VN		
JAVNA RAZSVETLJAVA		
METEORNA KANALIZACIJA		
FEKALNA KANALIZACIJA		
OPTIKA	nadzemno	
VODOVOD		
PARCELNE MEJE		

Naročnik/investitor:
Občina Črnomelj
Trg svobode 3
8340 Črnomelj

Izdelovalec:
CGP, družba za gradbeništvo, inženiring, proizvodnjo in vzdrževanje cest, d.d.
Ljubljanska cesta 36,
8000 Novo mesto
Telefon: 07 39 42 700
Faks: 07 39 42 703
e-pošta: info@cgp.si


IZS 2602

Objekt/lokacija:
Rekonstrukcija mostu javne poti JP 558161
čez Dobličico pri Črnomlju

	NAZIV:	IME IN PRIIMEK:	ID. Št. IZS	PODPIS:
Št. oznaka načrta in načrt:	POOBLAŠČENI INŽ.	Ervin Struna, u.d.i.g.	G-3981	
2 - Načrt s področja gradbeništva	SODELAVCI:	Bernarda Oblak Smrke d.i.g.		

Vsebina/naslov risbe:
Zbirna situacija s komunalnimi vodi in katastrom

Vrsta proj. dokumentacije:	Št. proj:	Št. načrta:	Šifra CC:	Datum:	Merilo:	Št. lista:
INZI	/	01-TS/1/49-24		november 2024	1:100	G.1.4

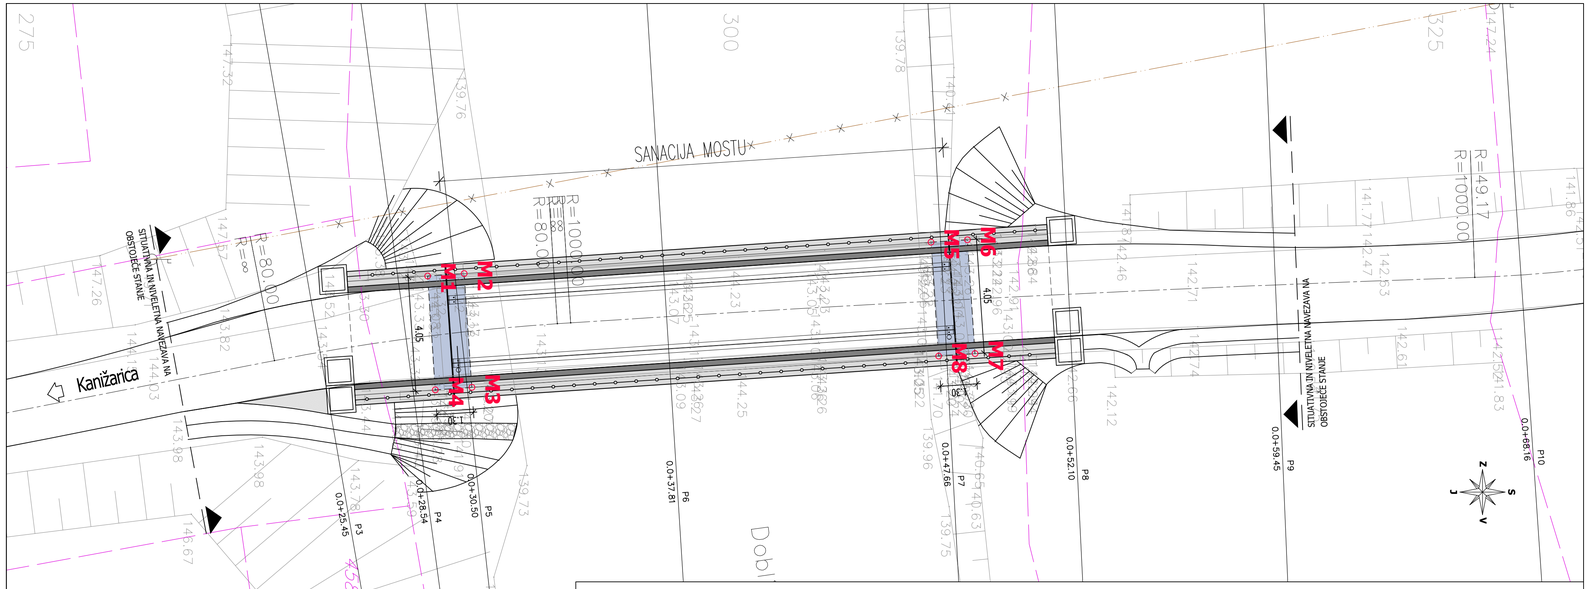

ZAKOLIČBENE TOČKE PODPORNIK

OZNAKA TOČKE	Position X	Position Y
M1	513461.9547	47289.2354
M2	513461.8675	47290.5324
M3	513465.9084	47290.8039
M4	513465.9956	47289.5068
M5	513460.7549	47307.0951
M6	513460.6681	47308.3872
M7	513464.7090	47308.6587
M8	513464.7958	47307.3666

LEGENDA

Oznaka šrafure:	Opis šrafure:
	Parcelne meje
	Obstoječ TK vod - nadzemno
	Obstoječa meteorna kanalizacija
	Obstoječi vodovod
	Nova cevna ograja za pešce
	Nov most - robnik
	Nov most - robni venec
	Sanirani opornik

Naročnik/Investitor:
Občina Črnomelj
Trg svobode 3
8340 Črnomelj

Objekt/lokacija:
Rekonstrukcija mostu javne poti JP 558161 čez Dobličico pri Črnomlju

Št. oznaka načrta in načrt:
2 - Načrt s področja gradbeništva

Vsebina/naslov risbe:
Zakoličbena situacija

Vrsta proj. dokumentacije:	Št. proj:	Št. načrta:
INZI	/	01-TSI/1149-24

Izdelovalec:
CGP, družba za gradbeništvo, inženiring, proizvodnjo in vzdrževanje cest, d.d.
Ljubljanska cesta 36,
8000 Novo mesto
Telefon: 07 39 42 700
Faks: 07 39 42 703
e-pošta: info@cgp.si


IZS 2602

NAZIV:	IME IN PRIIMEK:	ID. Št. IZS:	PODPIS:
POOBLAŠČENI INŽ.	Ervin Struna, u.d.i.g.	G-3981	
SODELAVCI:	Bernarda Oblak Smrke d.i.g.		

Šifra CC:	Datum:	Merilo:	Št. lista:
	november 2024	1:100	G.2

PROFIL-1: OS_0

MERILO 1:100/100

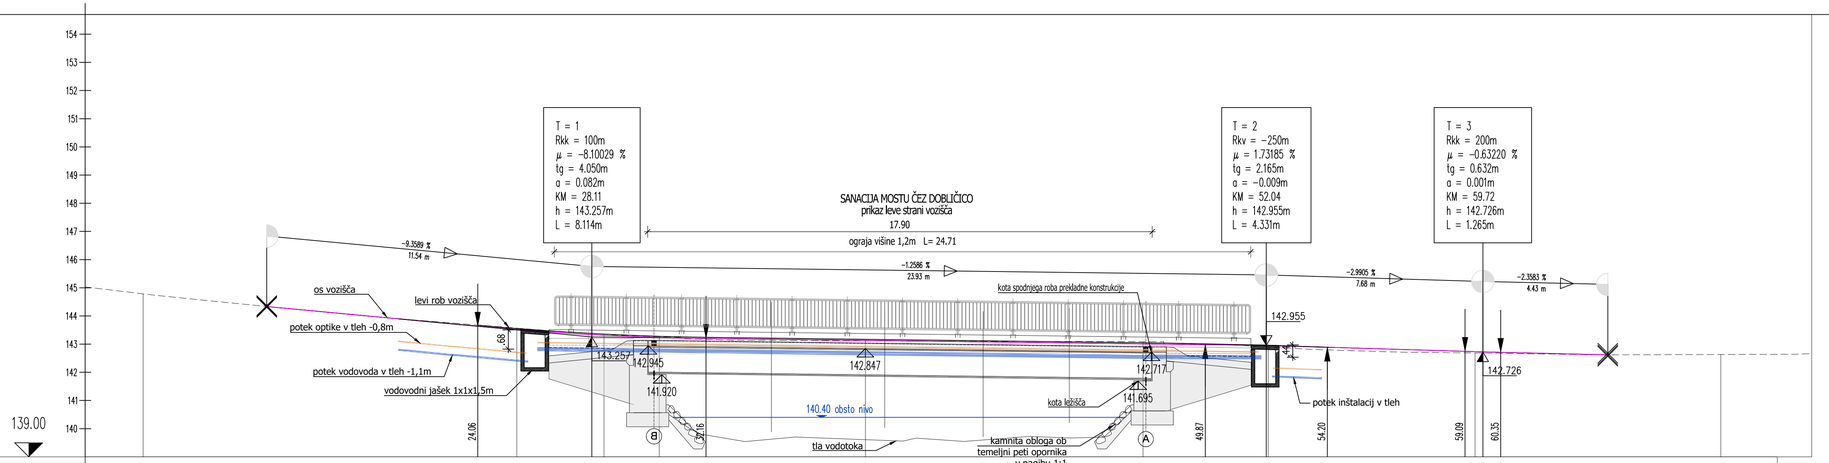

OZNAKE PROFILOV	P2		13.261		P3	3.091	P4	1.962	P5	7.313	P6	9.852	P7	4.441	P8	7.341	P9	8.719	P10
STACIONAŽE	12.18				25.44		28.53		30.49		37.81		47.66		52.10		59.44		68.16
KOTE TERENA	144.786				143.570		143.554		143.266		143.120		143.089		142.899		142.668		142.633
KOTE NIVELETE		144.336			143.515		143.317		143.240		143.134		143.010		142.945		142.734		142.621
PREME IN KRIVINE	Prema d=23.80				R=+80.00 d=10.13				Prema d=0.47						R=+1000.00 d=32.12				
PREČNI NAGIBI	Levi rob L rob Desni rob d. rob		10.62								3.53		2.51		15.00				

OZNAKE PROFILOV	P2		13.261		P3	3.091	P4	1.962	P5	7.313	P6	9.852	P7	4.441	P8	7.341	P9	8.719	P10
STACIONAŽE	12.18				25.44		28.53		30.49		37.81		47.66		52.10		59.44		68.16
KOTE TERENA	144.786				143.570		143.554		143.266		143.120		143.089		142.899		142.668		142.633
KOTE NIVELETE		144.336			143.515		143.317		143.240		143.134		143.010		142.945		142.734		142.621
PREČNI NAGIBI			2.50%	Δa=0.15%	2.50%		2.50%	Δa=0.02%	2.50%	Δa=0.03%	2.50%	Δa=0.63% Δa=0.61%	-2.50%		4.00%		-4.00%		

Naročnik/investitor:	Občina Črnomelj Trg svobode 3 8340 Črnomelj
Objekt/lokacija:	Rekonstrukcija mostu javne poti JP 558161 čez Dobličico pri Črnomlju
Št. oznaka načrta in načrt:	2 - Načrt s področja gradbeništva
Vsebina/naslov risbe:	VZDOLŽNI PREREZ CESTE

Vrsta proj. dokumentacije:	Št. proj:	Št. načrta:
INZI	/	01-TS/1/49-24

Izdelovalec:


CGP, družba za gradbeništvo, inženiring, proizvodnjo in vzdrževanje cest, d.d.
Ljubljanska cesta 36,
8000 Novo mesto
Telefon: 07 39 42 700
Faks: 07 39 42 703
e-pošta: info@cgp.si

IZS 2602


NAZIV:	IME IN PRIMEK:	ID. Št. IZS	PODPIS:
POOBLAŠČENI INŽ.	Ervin Struna, u.d.i.g.	G-3981	
SODELAVCI:	Bernarda Oblak Smrke d.i.g.		

Šifra CC:	Datum:	Merilo:	Št. lista:
	november 2024	1:100	G.3

SANACIJA MOSTU ČEZ DOBLIČICO
prikaz leve strani vozišča

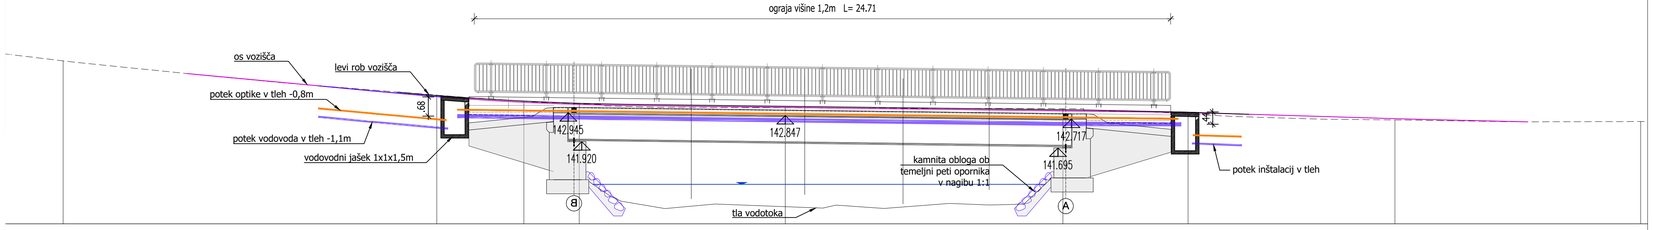

SANACIJA MOSTU ČEZ DOBLIČICO
prikaz desne strani vozišča

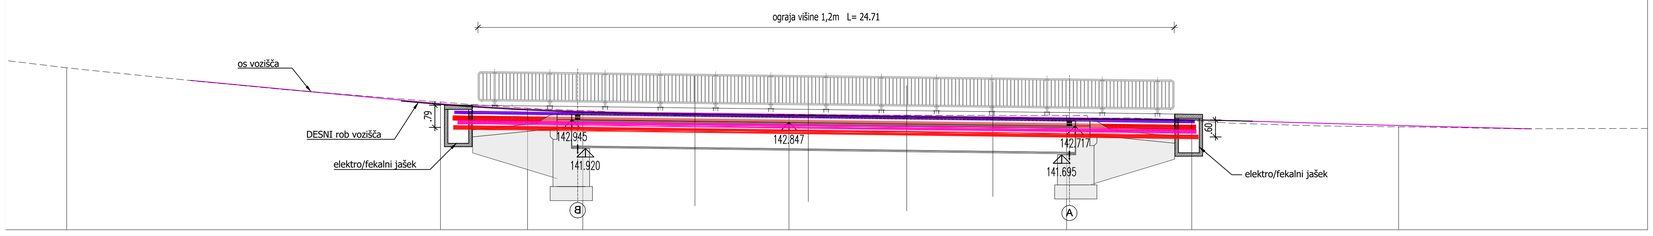

LEGENDA	OBSTOJEČE	PROJEKTIRANO
ELEKTRIKA NN		
ELEKTRIKA VN		
JAVNA RAZSVETLJAVA		
METEORNA KANALIZACIJA		
FEKALNA KANALIZACIJA		
OPTIKA	nadzemno	
VODOVOD		
PARCELNE MEJE		

Naročnik/investitor:
Občina Črnomelj
Trg svobode 3
8340 Črnomelj

Objekt/lokacija:
Rekonstrukcija mostu javne poti JP 558161
čez Dobličico pri Črnomlju

Št. oznaka načrta in načrt:
2 - Načrt s področja gradbeništva

Vsebina/naslov risbe:
VZDOLŽNI POTEK INFRASTRUKTURNIH VODOV

Vrsta proj. dokumentacije: INZI | Št. proj.: / | Št. načrta: 01-TS/1/49-24


Izdelovalec:
CGP, družba za gradbeništvo, inženiring, proizvodnjo in vzdrževanje cest, d.d.
Ljubljanska cesta 36,
8000 Novo mesto
Telefon: 07 39 42 700
Faks: 07 39 42 703
e-pošta: info@cgp.si

IZS 2602


NAZIV:	IME IN PRIIMEK:	ID. Št. IZS	PODPIS:
POOBLAŠČENI INŽ.	Ervin Struna, u.d.i.g.	G-3981	
SODELAVCI:	Bernarda Oblak Smrke d.i.g.		

Šifra CC: | Datum: november 2024 | Merilo: 1:100 | Št. lista: G.3.1


KARAKTERISTIČNI PREREZ MOSTU ČEZ DOBLIČICO
(v območju podpore)

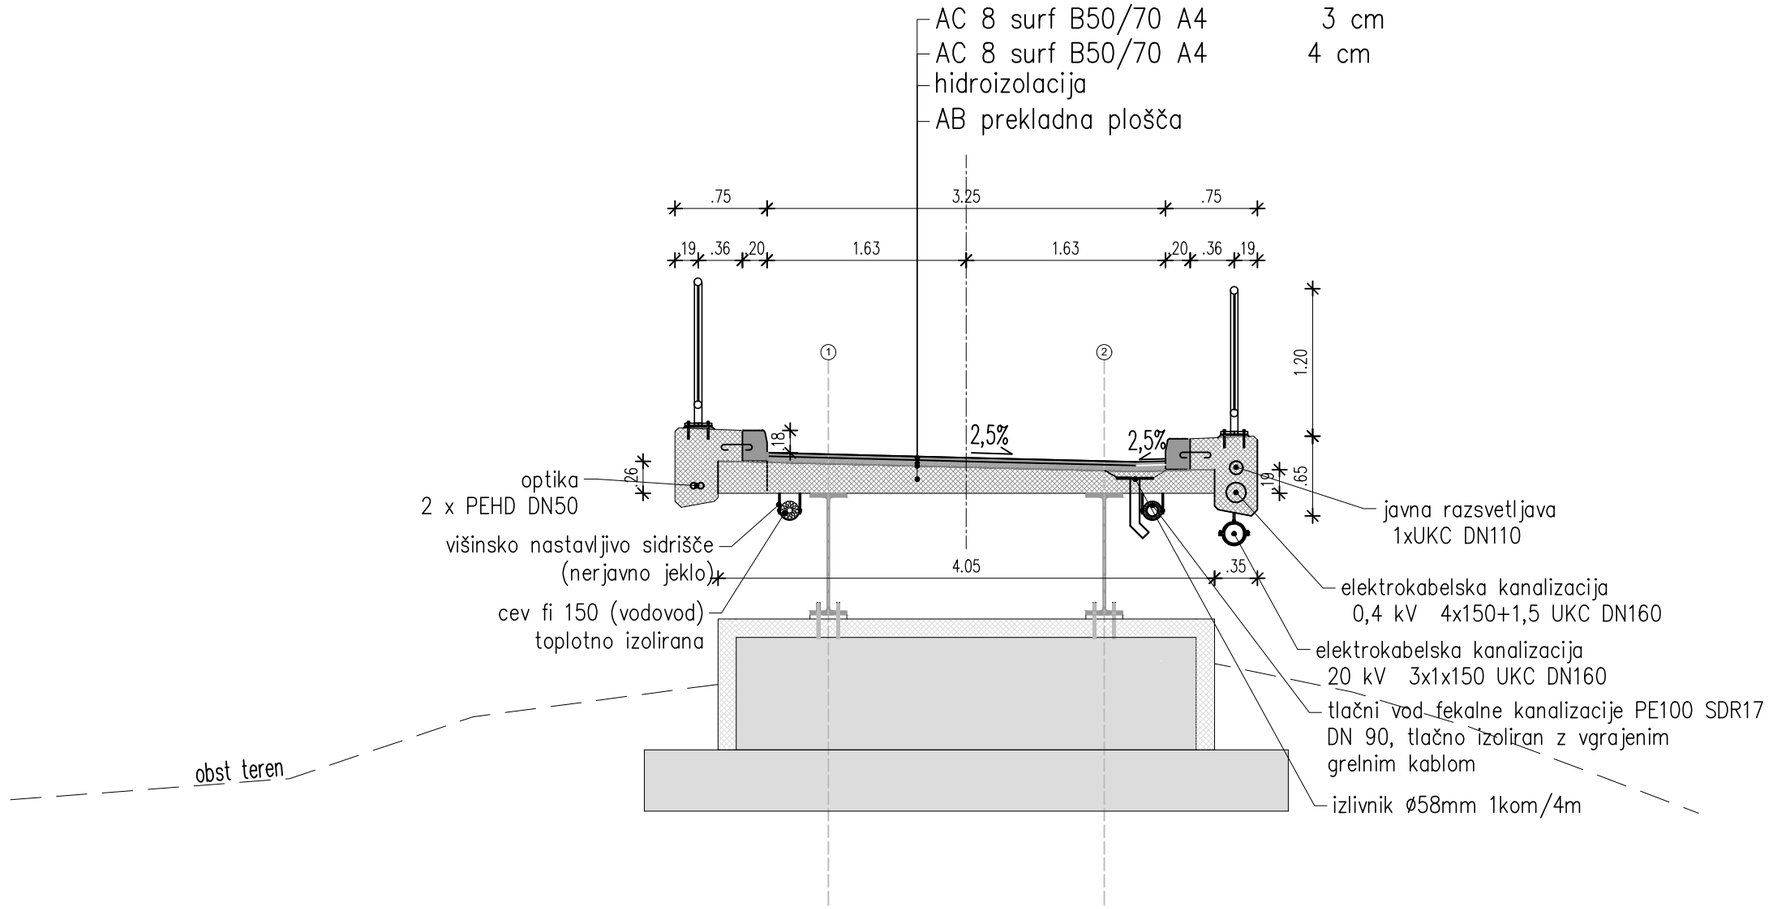



Naročnik/Investitor: Občina Črnomelj, Trg svobode 3, 8340 Črnomelj			Izdelovalec: CGP, družba za gradbeništvo, inženiring, proizvodnjo in vzdrževanje cest, d.d., Ljubljanska cesta 36, 8000 Novo mesto, Telefon : 07 39 42 700, Faks: 07 39 42 703, e-pošta: info@cgp.si			
Objekt/lokacija: Rekonstrukcija mostu javne poti JP 558161 čez Dobličico pri Črnomlju			IZS 2602			
			NAZIV:	IME IN PRIIMEK:	ID. ŠT. IZS:	PODPIS:
Št. oznaka načrta in načrt: 2 - Načrt s področja gradbeništva			POOBLAŠČENI INŽ.	Ervin Struna, u.d.i.g.	G-3981	
			SODELAVCI:	Bernarda Oblak Smrke d.i.g.		
Vsebina/naslov risbe: KARAKTERISTIČNI PREČNI PREREZ MOSTU						
Vrsta proj. dokumentacije: INZI	Št. proj: /	Št. načrta: 01-TS/1/49-24	Šifra CC:	Datum: november 2024	Merilo: 1:50	Št. lista: G.4.1

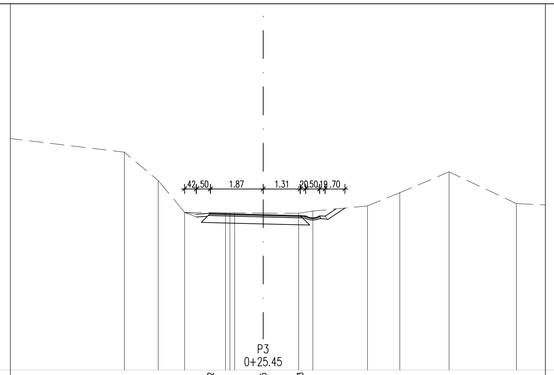

42.50
1.87
1.31
20.50
18.70
SENSOR
138.000
P3
0+25.45


| | | |

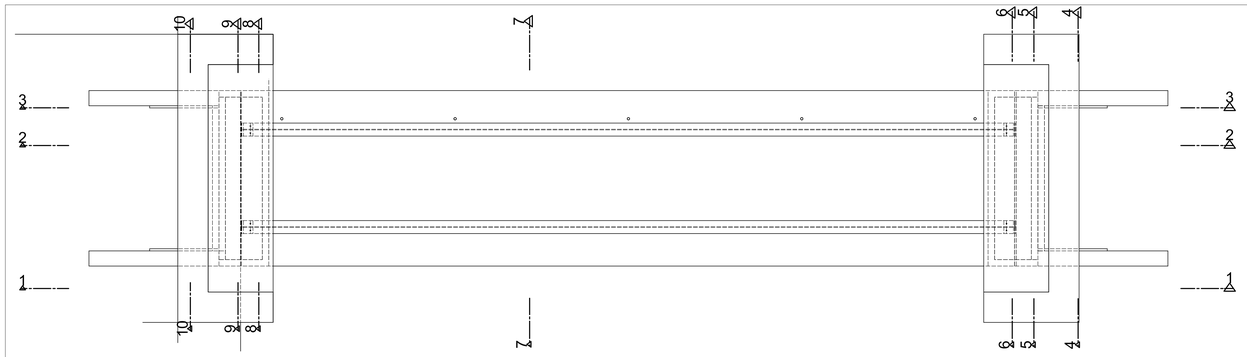


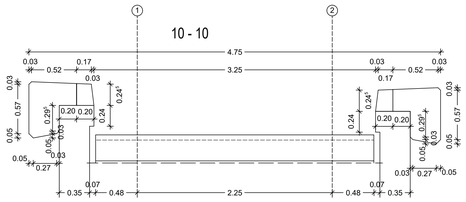


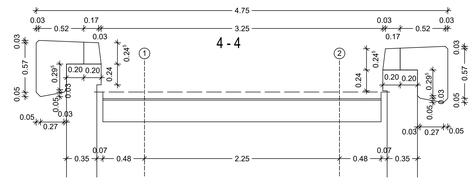


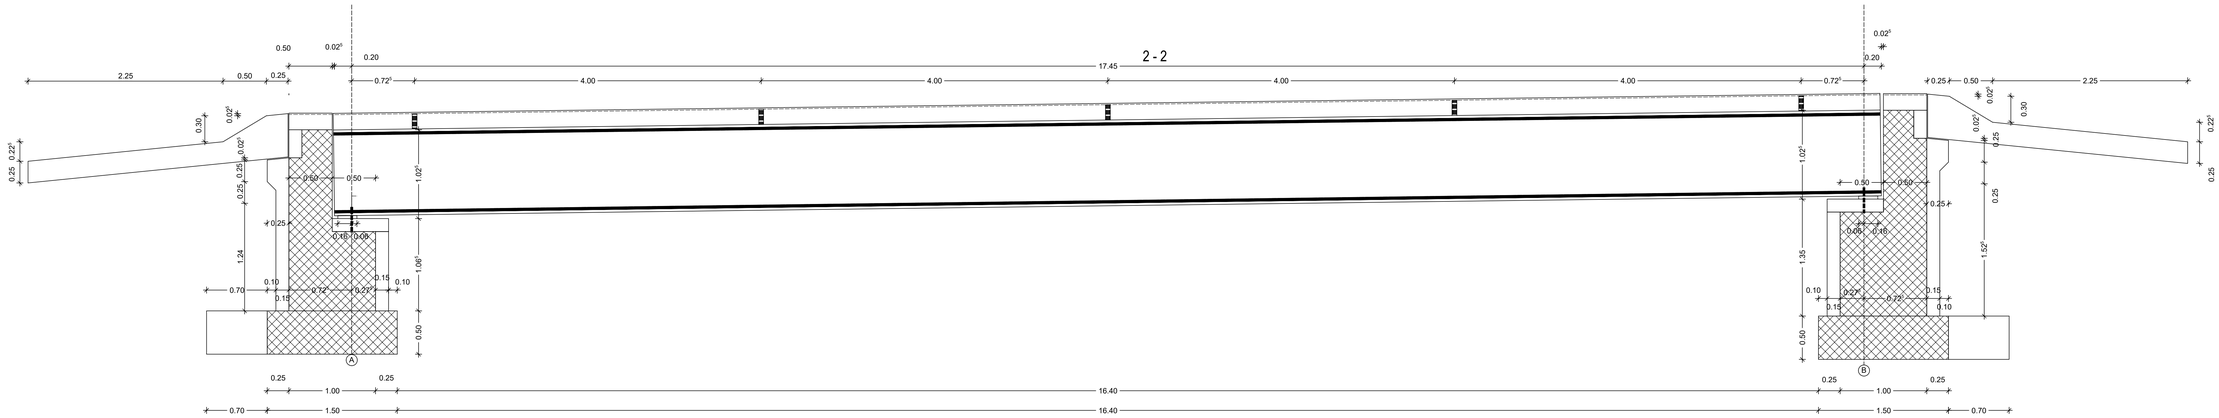


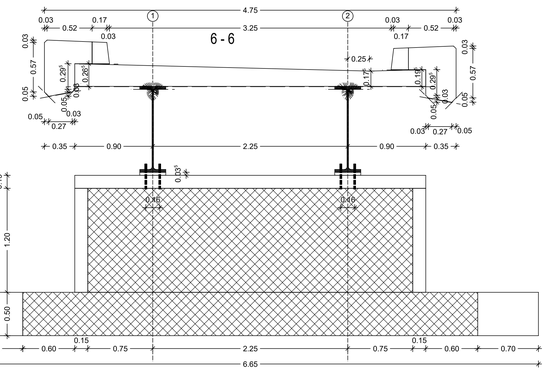


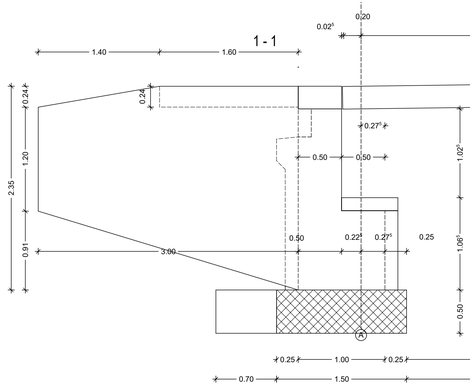


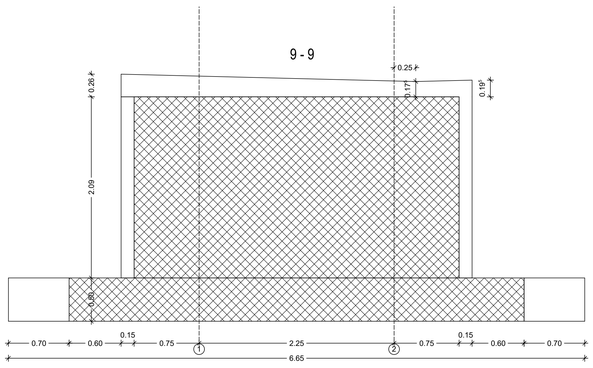


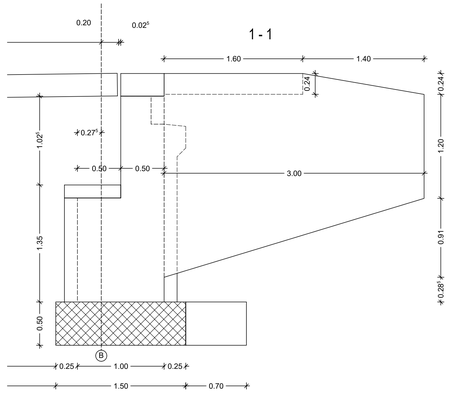


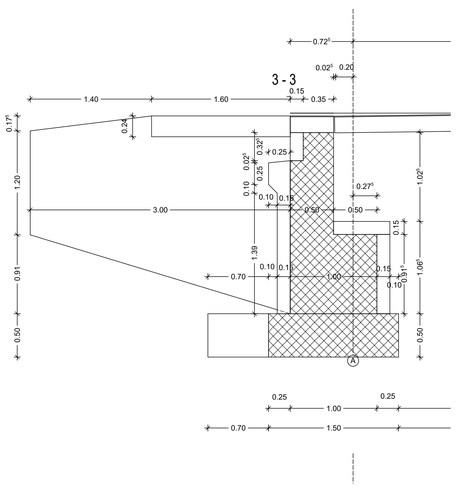

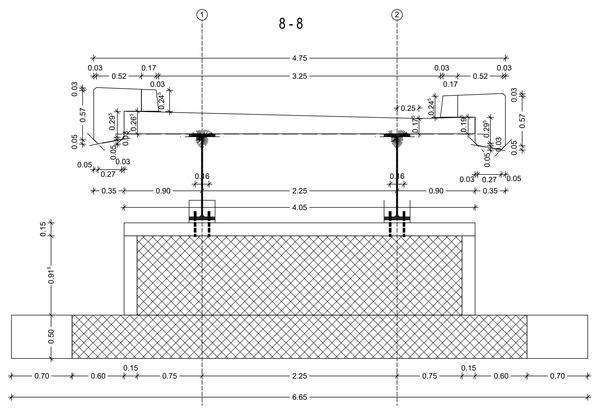

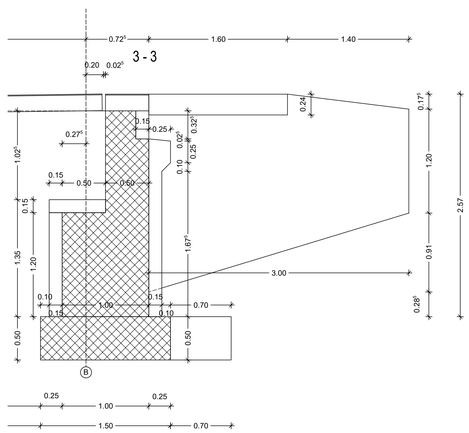

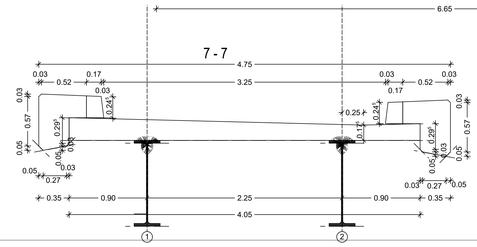

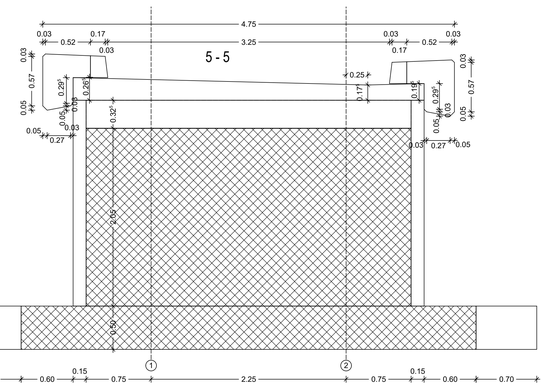


Spremembe	Opis spremembe:		Datum:	Podpis:


Naročnik/Investitor:	Izdelovalec:
Občina Črnomelj Trg svobode 3 8340 Črnomelj	CGP, d.d. Ljubljanska cesta 36 8000 Novo mesto Telefon: 07 39 42 700 (NC) Faks: 07 39 42 703 e-mail: info@cgp.si e-mail:
Objekt/lokacija:	IZS 2602
most čez Dobličico	
Št. oznaka načrta in načrt:	NAZIV: IME IN PRIIMEK: ID. ŠT. IZS PODPIS:
načrt gradbenih konstrukcij	Projektant: Ervin Struna udig G - 2731
Vsebina/naslov risbe:	Izdelovalec načrta: Ivan Kuzma udig
opažni načrti	SODELAVCI:


Vrsta proj. dokumentacije:	Št. proj:	Št. načrta:	Šifra CC:	Datum:	Merilo:	Št. lista:
PZI		01-TS/1/149-24		oktober 2024	1:25	G.5


V/Š = 841 / 1189 (1.00m2)


Allplan 2024

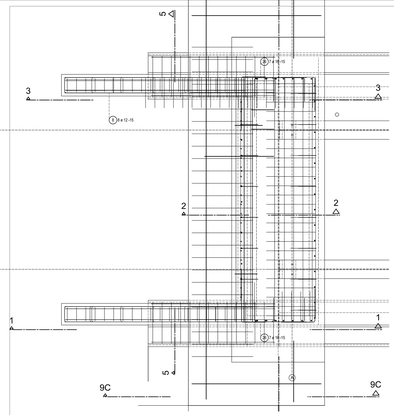


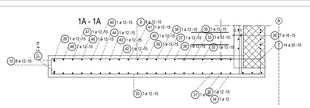


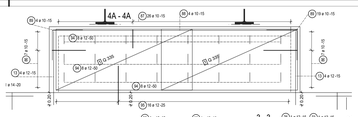


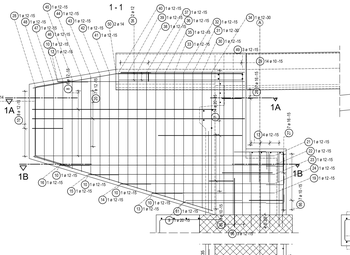


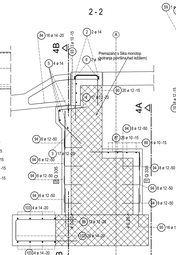


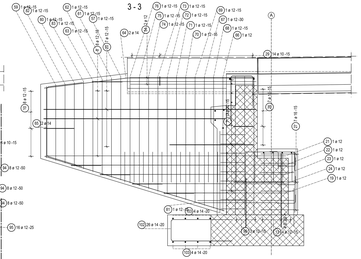


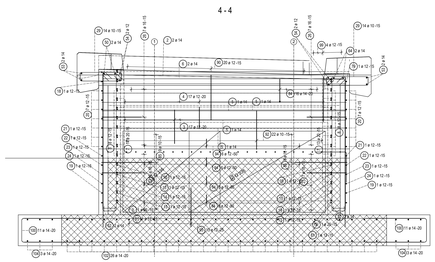


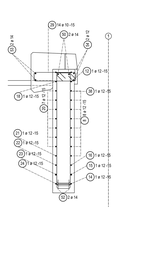


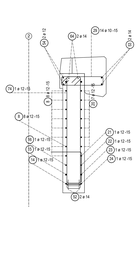


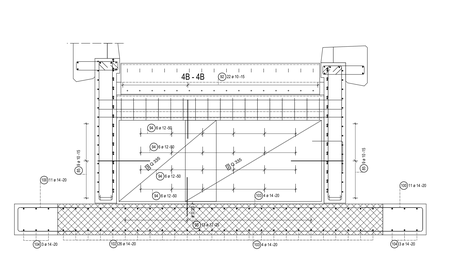


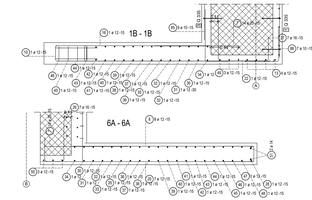


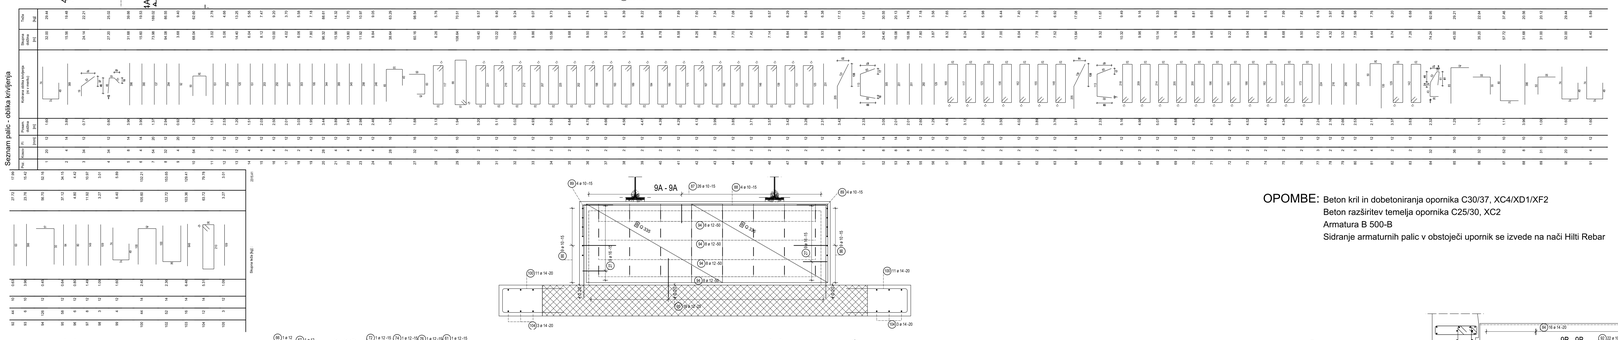


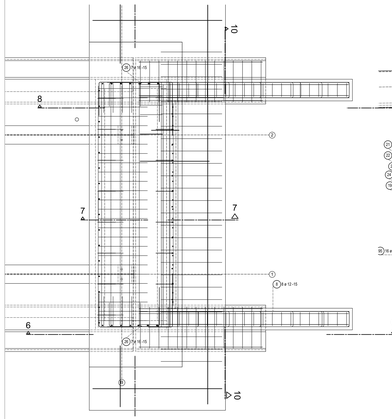


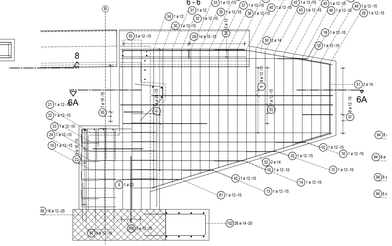


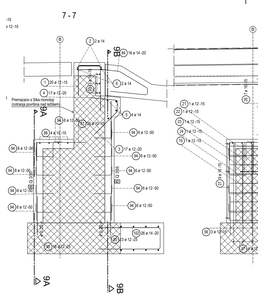


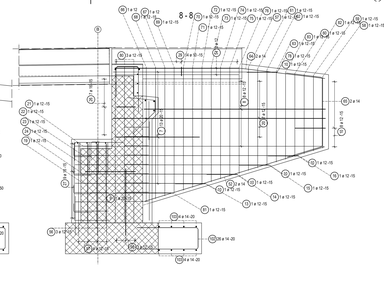

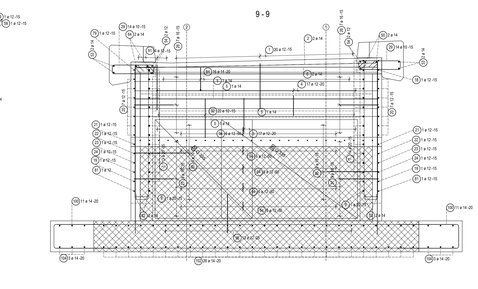

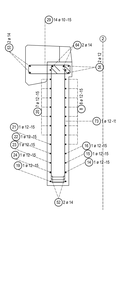

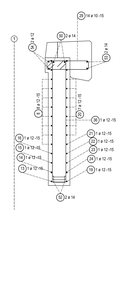

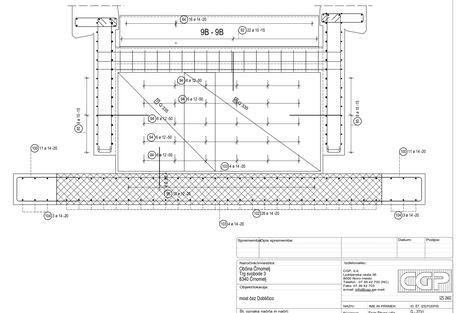


OPOMBE: Beton kril in dobetoniranja opornika C30/37, XC4/XD1/XF2
Beton razširitev temelja opornika C25/30, XC2
Armatura B 500-B
Sidranje armaturnih palic v obstoječi upornik se izvede na način Hilti Rebar


Spremembe/Opis sprememb:		Datum:	Podpis:


Naročnik/Investitor: Občina Črnomelj Trg svobode 3 8340 Črnomelj	Izdelovalec: CGP, d.d. Ljubljanska cesta 30 8000 Novo mesto Faks: 07 39 22 700 (HC) e-mail: info@cgp.si; www.cgp.si
Odgovorna oseba: mag. Ivo Dobličić	ID.ŠIG
Št. načrta načina in načrt: načrt gradbenih konstrukcij	NAZIV: IME IN PRIIMEK: ID. ŠT. IZKAZNICE: Projektant: Ervin Škorja udg G - 2731
Vrsta/oznaka/naziv načrta: armaturni načrt kril in dobetoniranja opornikov	Odgovorni vodja del: Jaka Kuzma udg

Vrsta proj. dokumentacije: proj. PD	Št. načrta: 01/TS/149/24	Mrža CC:	Datum: oktober 2024	Merilo: 1:25	Št. in dat. G.6

Atiplan 2024

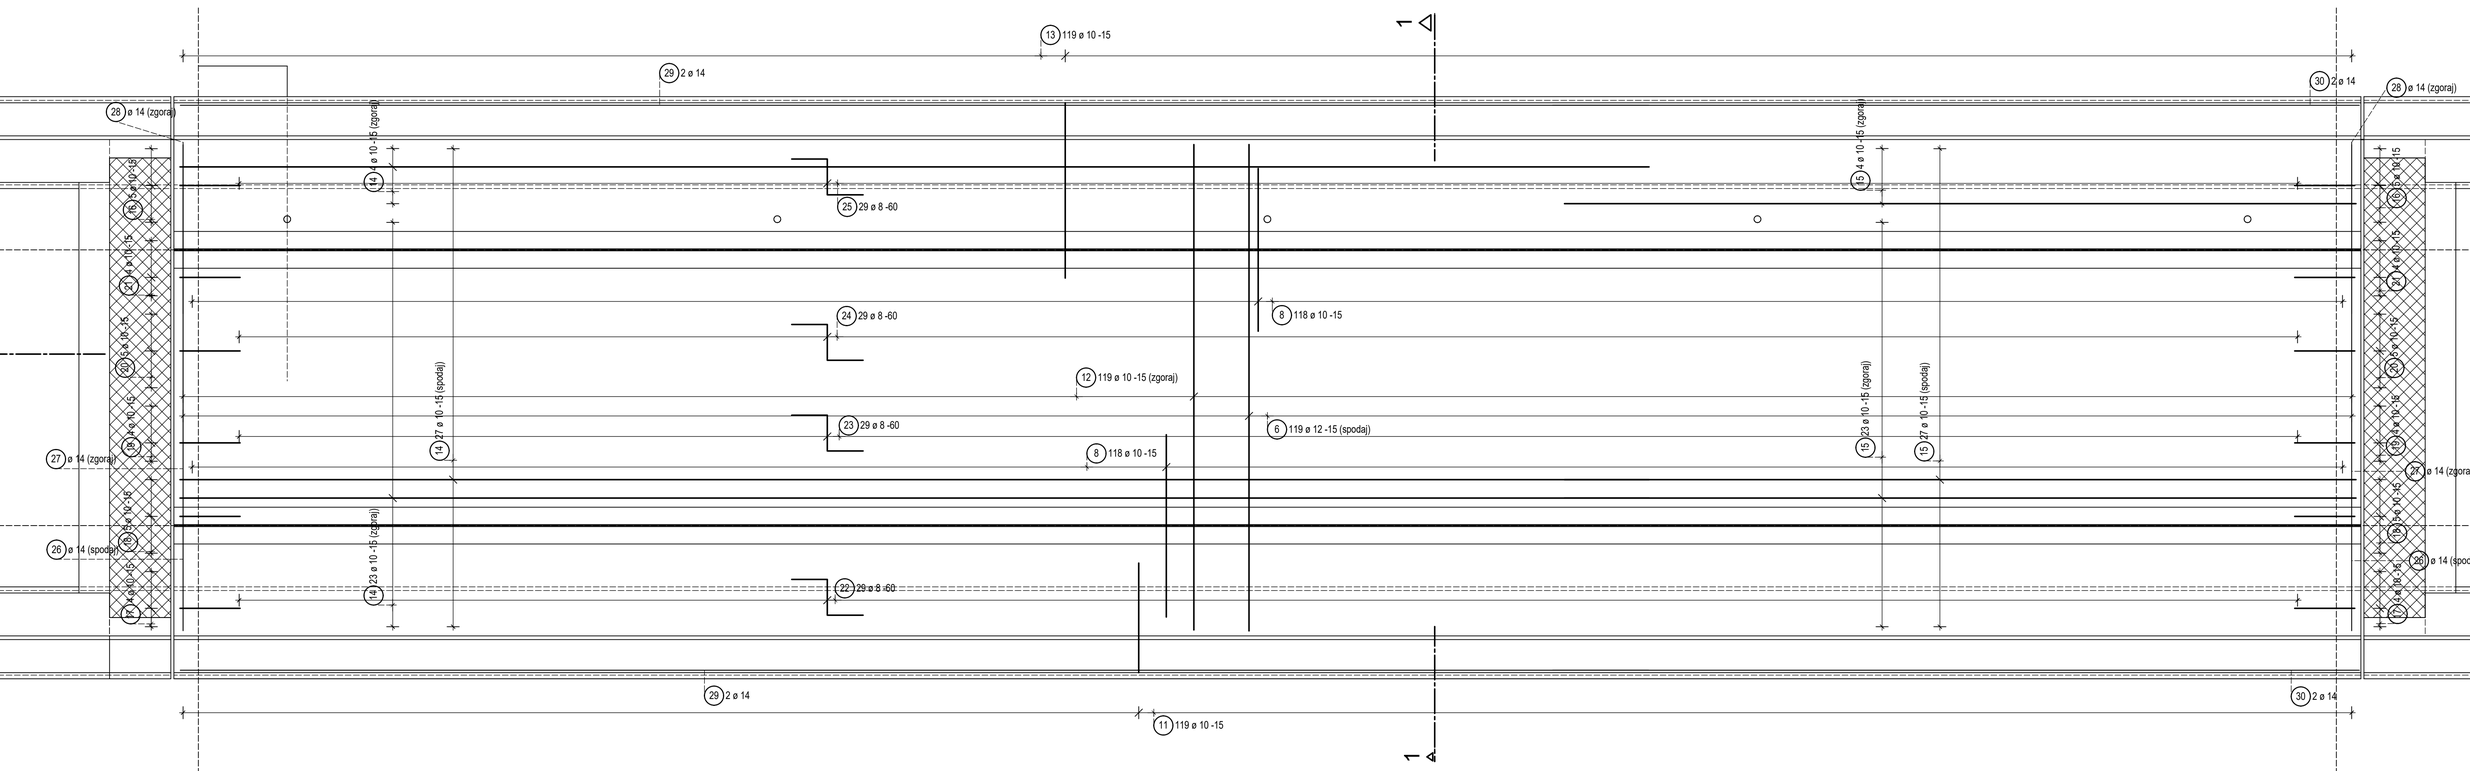

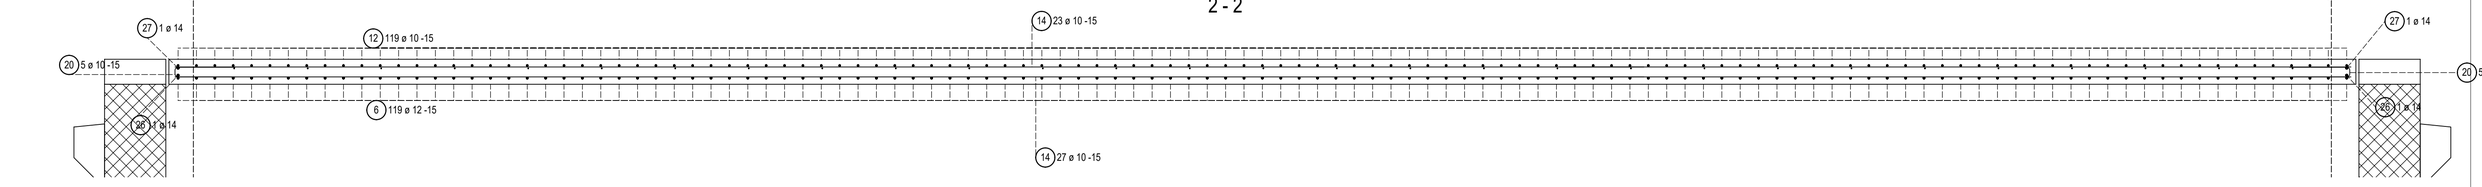

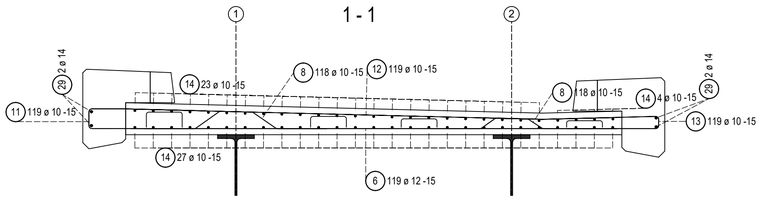

Seznam palic - oblika krivljenja

Poz.	Kosov	Fi [mm]	Posam. dolžina [m]	Kotirana oblika krivljenja (ni v merilu)	Skupna dolžina [m]	Teža [kg]
6	119	12	3.98	398	473.62	435.73
8	236	10	-X-		355.18	230.51
11	119	10	1.98		235.62	152.92
12	119	10	3.97		472.43	306.61
13	119	10	2.31		274.89	178.40
14	54	10	12.00	1200	648.00	420.55
15	54	10	6.47	647	349.38	226.75
16	10	10	1.07	7	10.70	6.94
17	8	10	1.14	14	9.12	5.92
18	10	10	1.13	13	11.30	7.33
19	8	10	1.10	10	8.80	5.71
20	10	10	1.09	9	10.90	7.07
21	8	10	1.07	7	8.56	5.56
22	29	8	1.16	13	33.64	13.76
23	29	8	1.09	12	31.61	12.93
24	29	8	1.05	9	30.45	12.45
25	29	8	1.02	9	29.58	12.10
26	2	14	3.98	398	7.96	9.97
27	2	14	3.98	398	7.96	9.97
28	2	14	1.41	141	2.82	3.53
29	4	14	12.00	1200	48.00	60.10
30	4	14	6.60	660	26.40	33.05

Skupna teža [kg] : 2157.86

OPOMBE:


Beton prekladne konstrukcije C30/37, XC4/XD1/XF3

Armatura B 500-B

Sprememba	Opis spremembe:		Datum:	Podpis:


Naročnik/Investitor:	Izdelovalec:
Občina Črnomelj Trg svobode 3 8340 Črnomelj	CGP, d.d. Ljubljanska cesta 36 8000 Novo mesto Telefon: 07 39 42 700 (NC) Faks: 07 39 42 703 e-mail: info@cgp.si e-mail:
Objekt/lokacija:	IZS 2602
most čez Dobličico	NAZIV: IME IN PRIIMEK: ID. ŠT. IZS PODPIS:
Št. oznaka načrta in načrt:	Projektant: Ervin Struna udig G - 2731
načrt gradbenih konstrukcij	Izdelovalec načrta: Ivan Kuzma udig
Vsebina/naslov risbe:	SODELAVCI:
armaturni načrt prekladne konstrukcije	

Vrsta proj. dokumentacije	Št. proj:	Št. načrta:	Šifra CC:	Datum:	Merilo:	Št. lista:
PZI		01-TS/1/49-24		oktober 2024	1:25	G.7

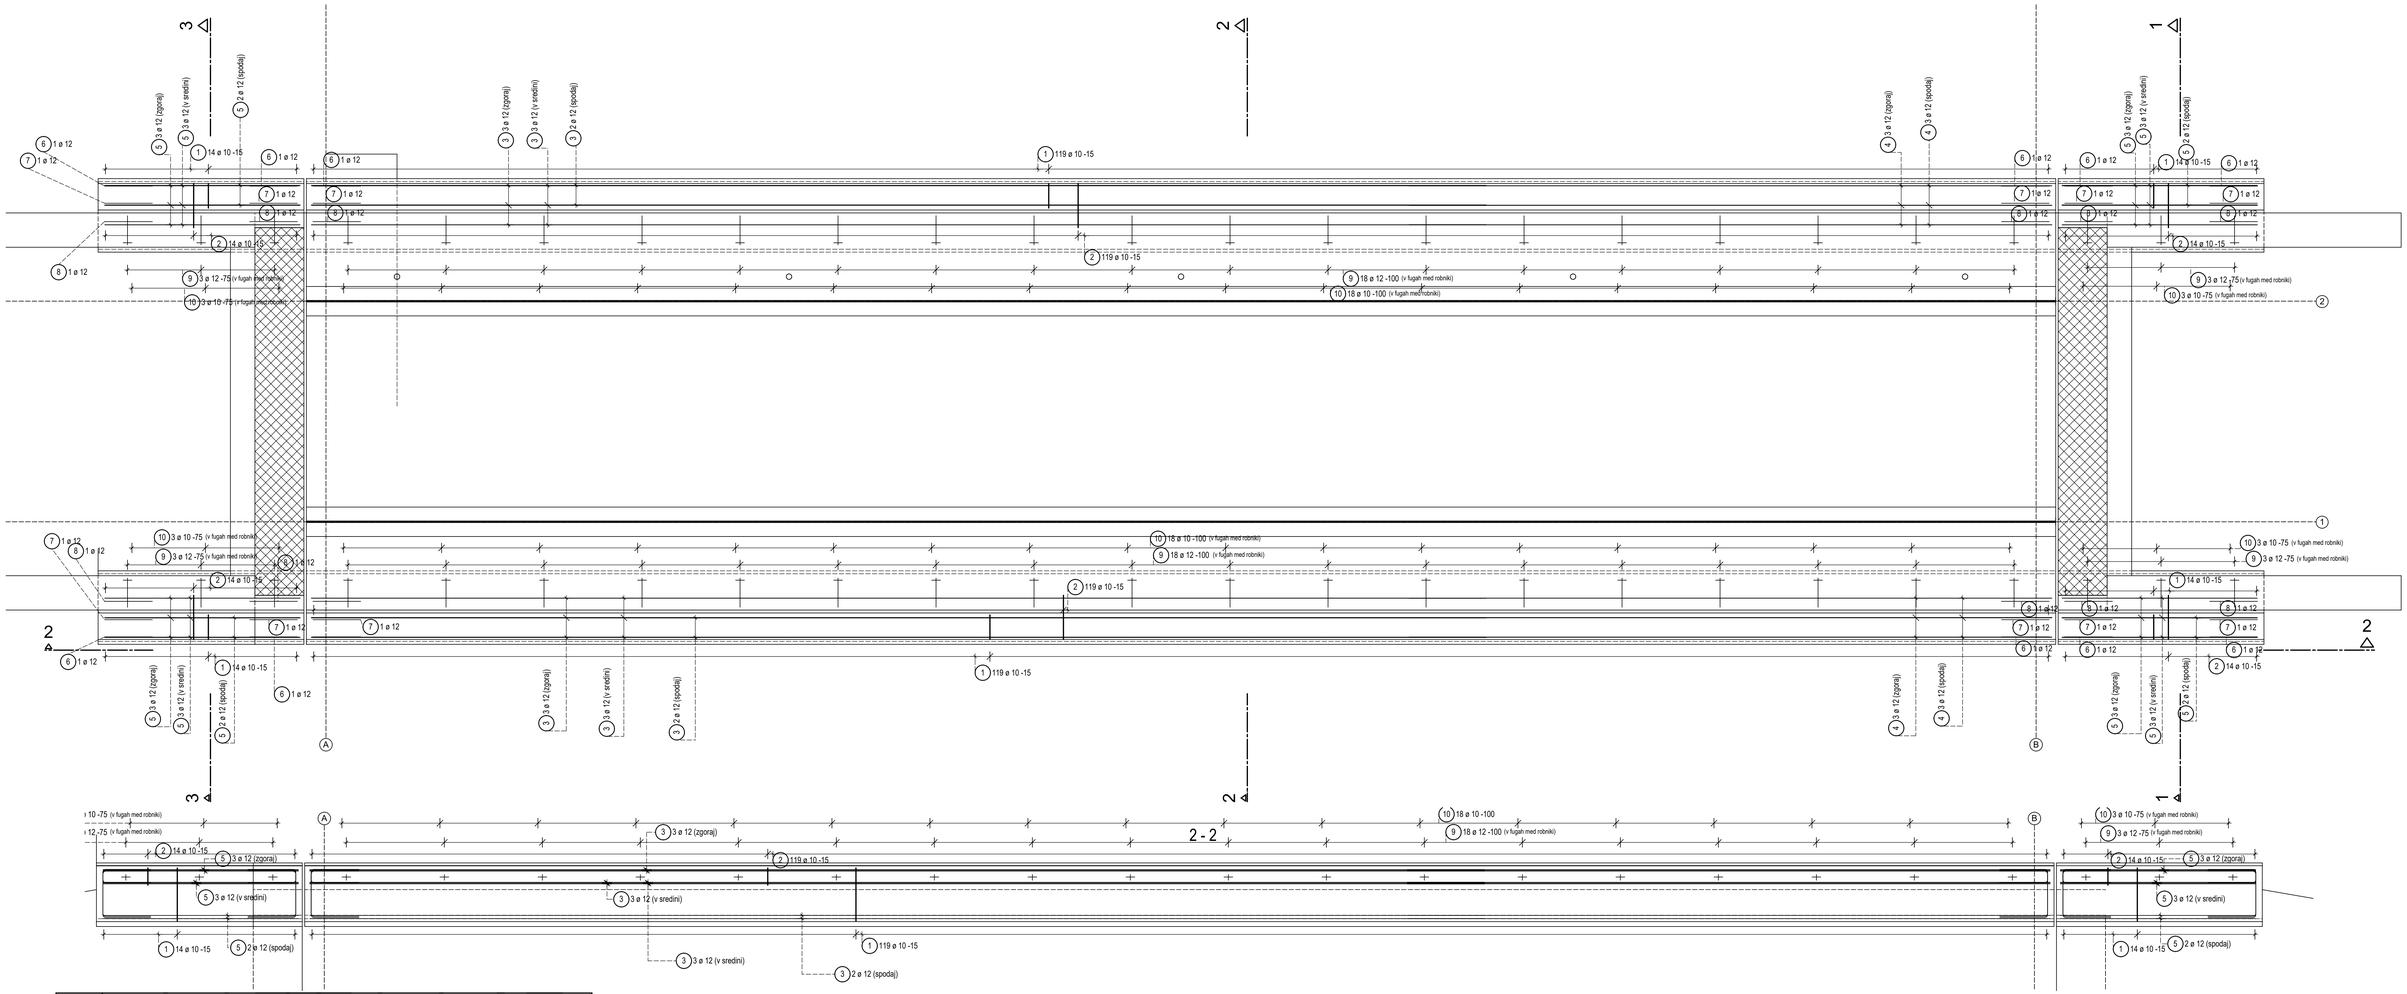

Seznam palic - oblika krivljenja

Poz.	Kosov	Fi [mm]	Posam. dolžina [m]	Kolčna oblika krivljenja (ni v merilu)	Skupna dolžina [m]	Teža [kg]
1	294	10	1.85		543.90	352.99
2	294	10	1.53		449.82	291.93
3	16	12	12.00		192.00	176.64
4	16	12	6.57		105.12	96.71
5	32	12	2.01		64.32	59.17
6	12	12	1.50		18.00	16.56
7	12	12	1.48		17.76	16.34
8	12	12	1.13		13.56	12.48
9	48	12	0.55		26.40	24.29
10	48	10	0.10		4.80	3.12
				Skupna teža [kg]:		1053.23

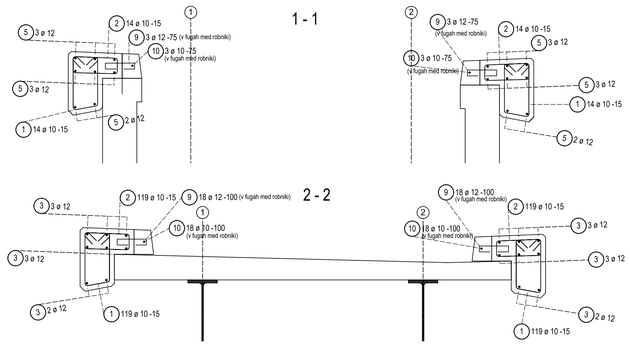

OPOMBE:


Beton robnih vencev C30/37, XC4/XD3/XF4


Armatura B 500-B


Sprememba	Opis spremembe:	Datum:	Podpis:


Naročnik/Investitor: Občina Črnomelj, Trg svobode 3, 8340 Črnomelj	Izdelovalec: CGP, d.d., Ljubljanska cesta 36, 8000 Novo mesto, Telefon: 07 39 42 700 (NC), Faks: 07 39 42 703, e-mail: info@cgp.si
Objekt/lokacija: most čez Dobličico	IZS 2602
Št. oznaka načrta in načrt: načrt gradbenih konstrukcij	NAZIV: Projektant: Ervin Struna udig; Izdelovalec načrta: Ivan Kuzma udig; SODELAVCI:
Vsebina/naslov risbe: armaturni načrt robnih vencev	IME IN PRIIMEK: ID. ŠT. IZS PODPIS: G - 2731


Vrsta proj. dokumentacije	Št. proj:	Št. načrta:	Šifra CC:	Datum:	Merilo:	St. lista:
PZI		01-TS/1/49-24		oktober 2024	1:25	G.8

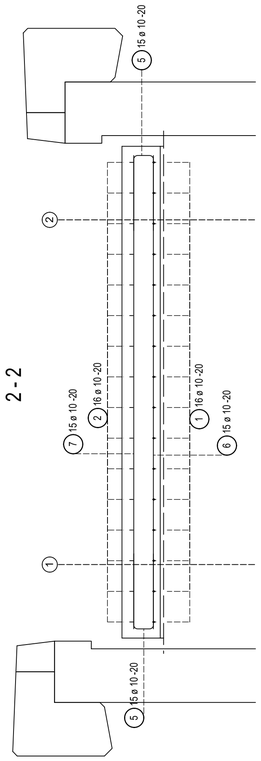


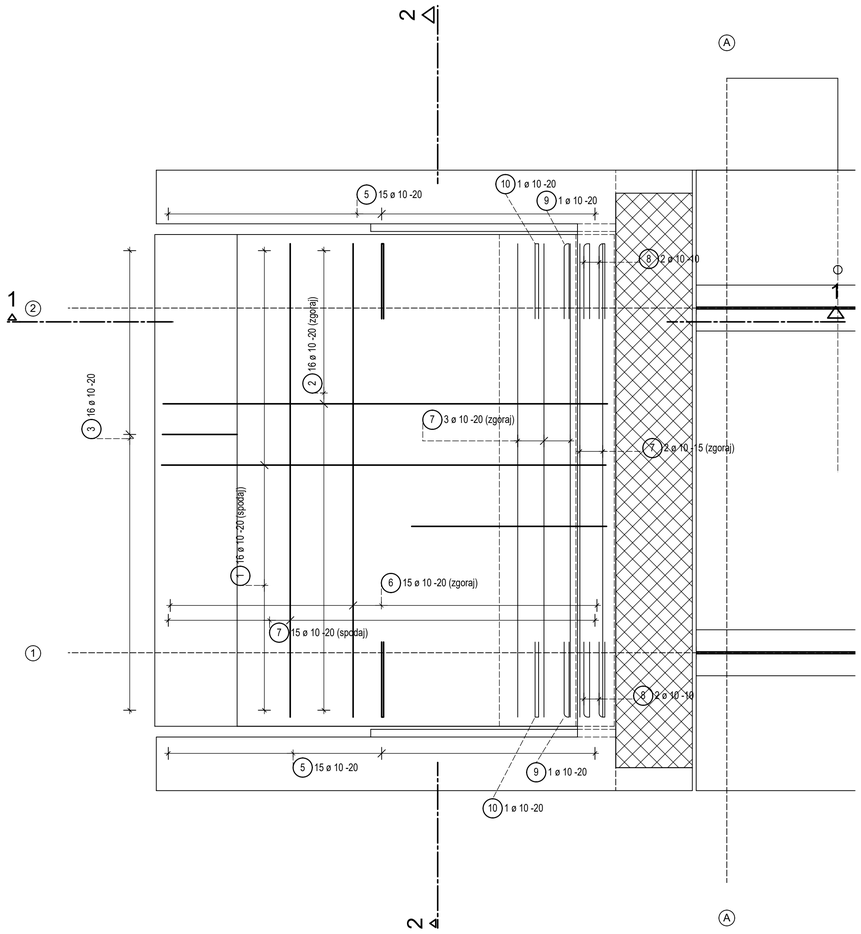

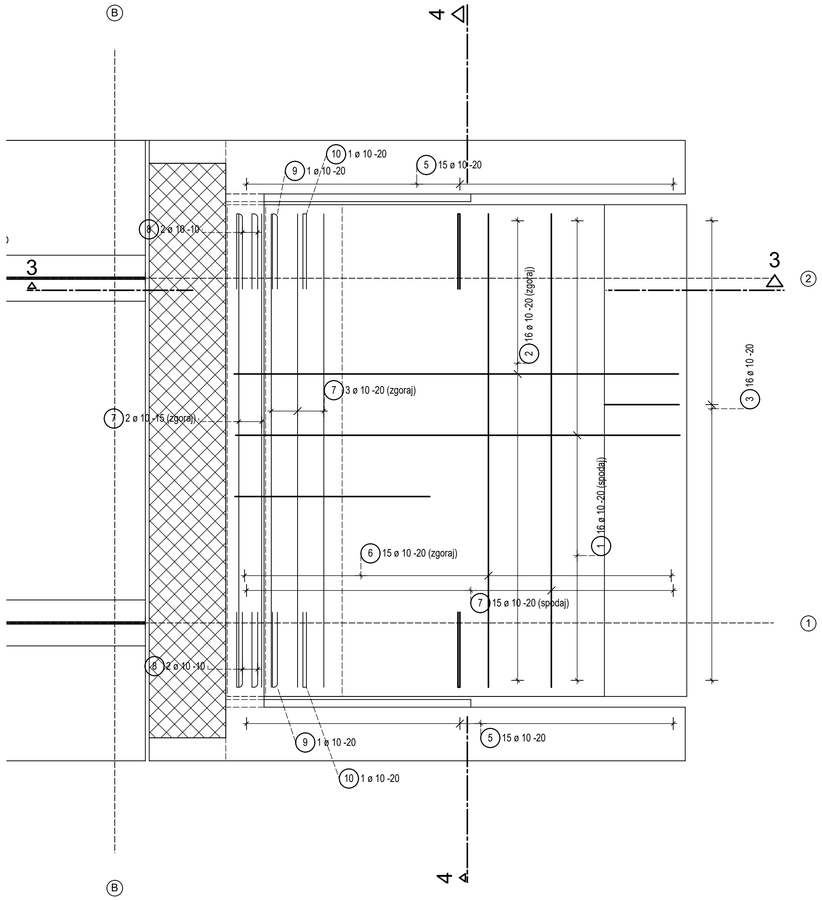

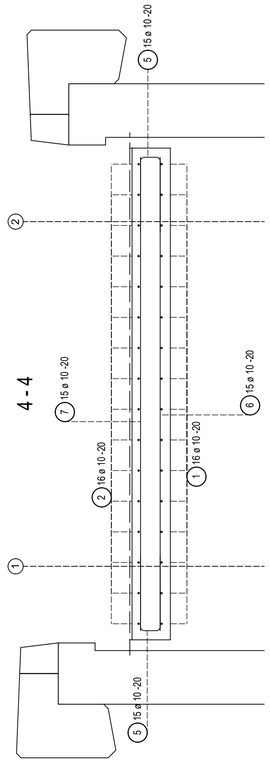


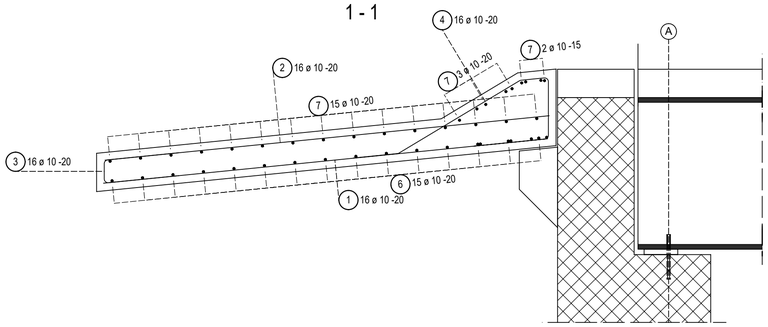

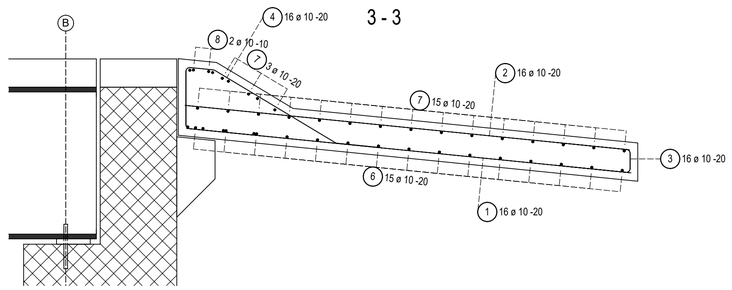


Seznam palic - oblika krivljenja

Poz.	Kosov	Fi [mm]	Posam. dolžina [m]	Kolirana oblika krivljenja (ni v merilu)	Skupna dolžina [m]	Teža [kg]
1	32	10	2.93	293	93.76	60.85
2	32	10	2.93	293	93.76	60.85
3	32	10	1.15	50 50 50

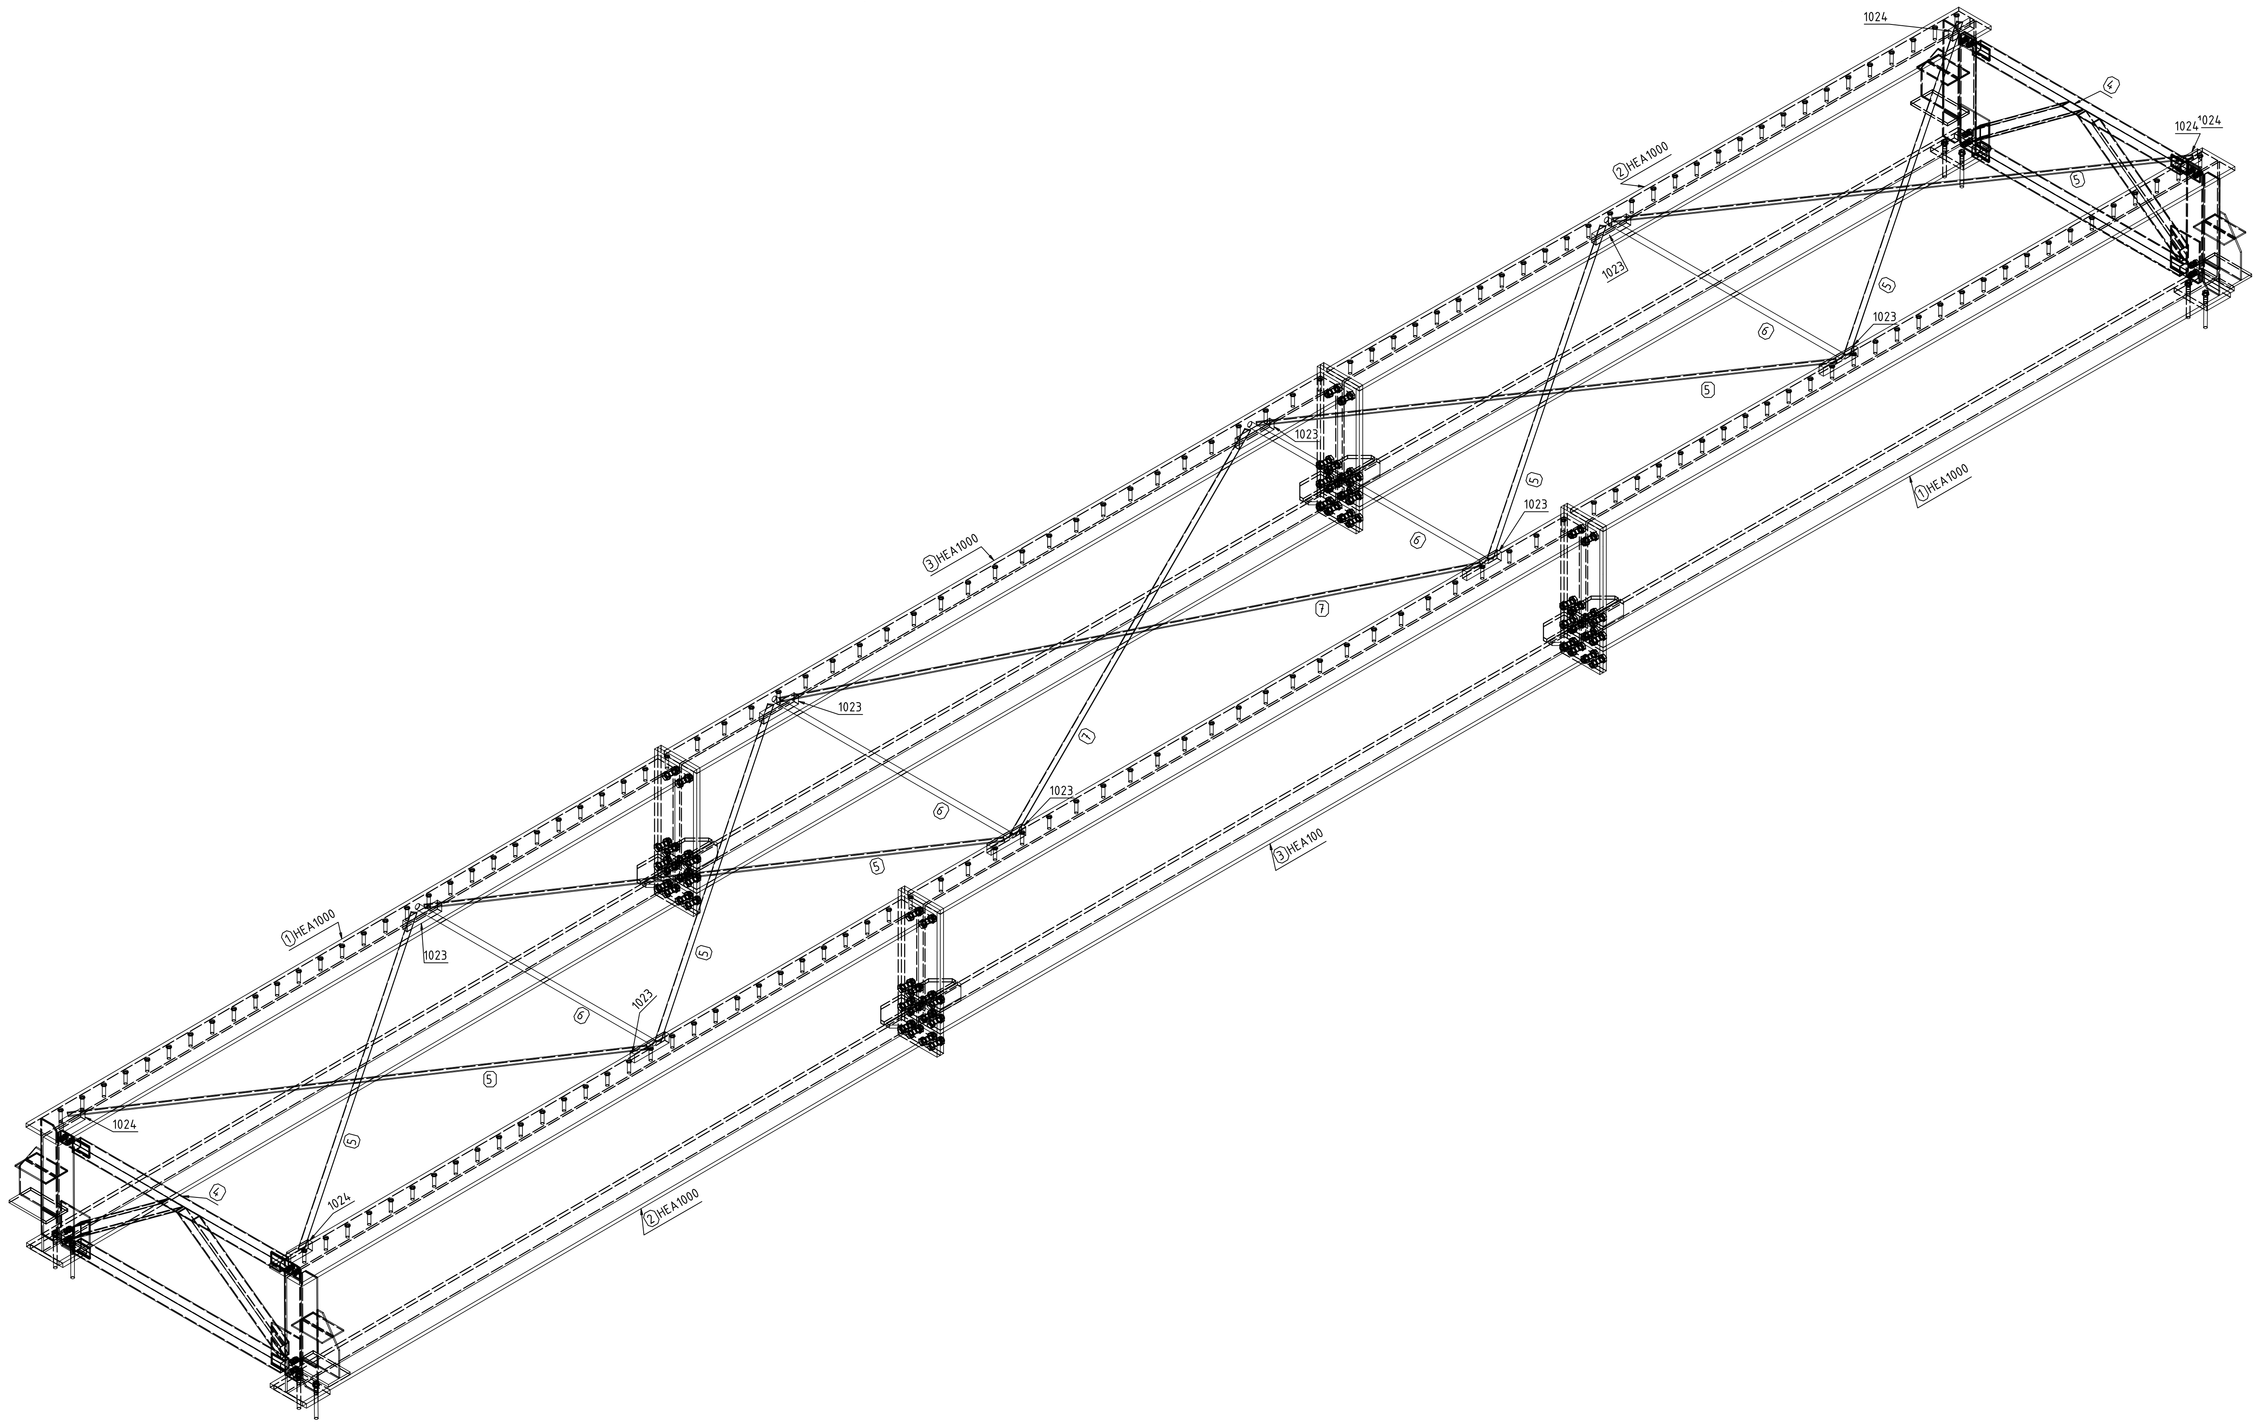

1024
1024
1024
1023
1023
1023
1023
1023
1023
1023
1023
1023
1023
1024
1024
1024

2x (1) HEA1000 - 1:10

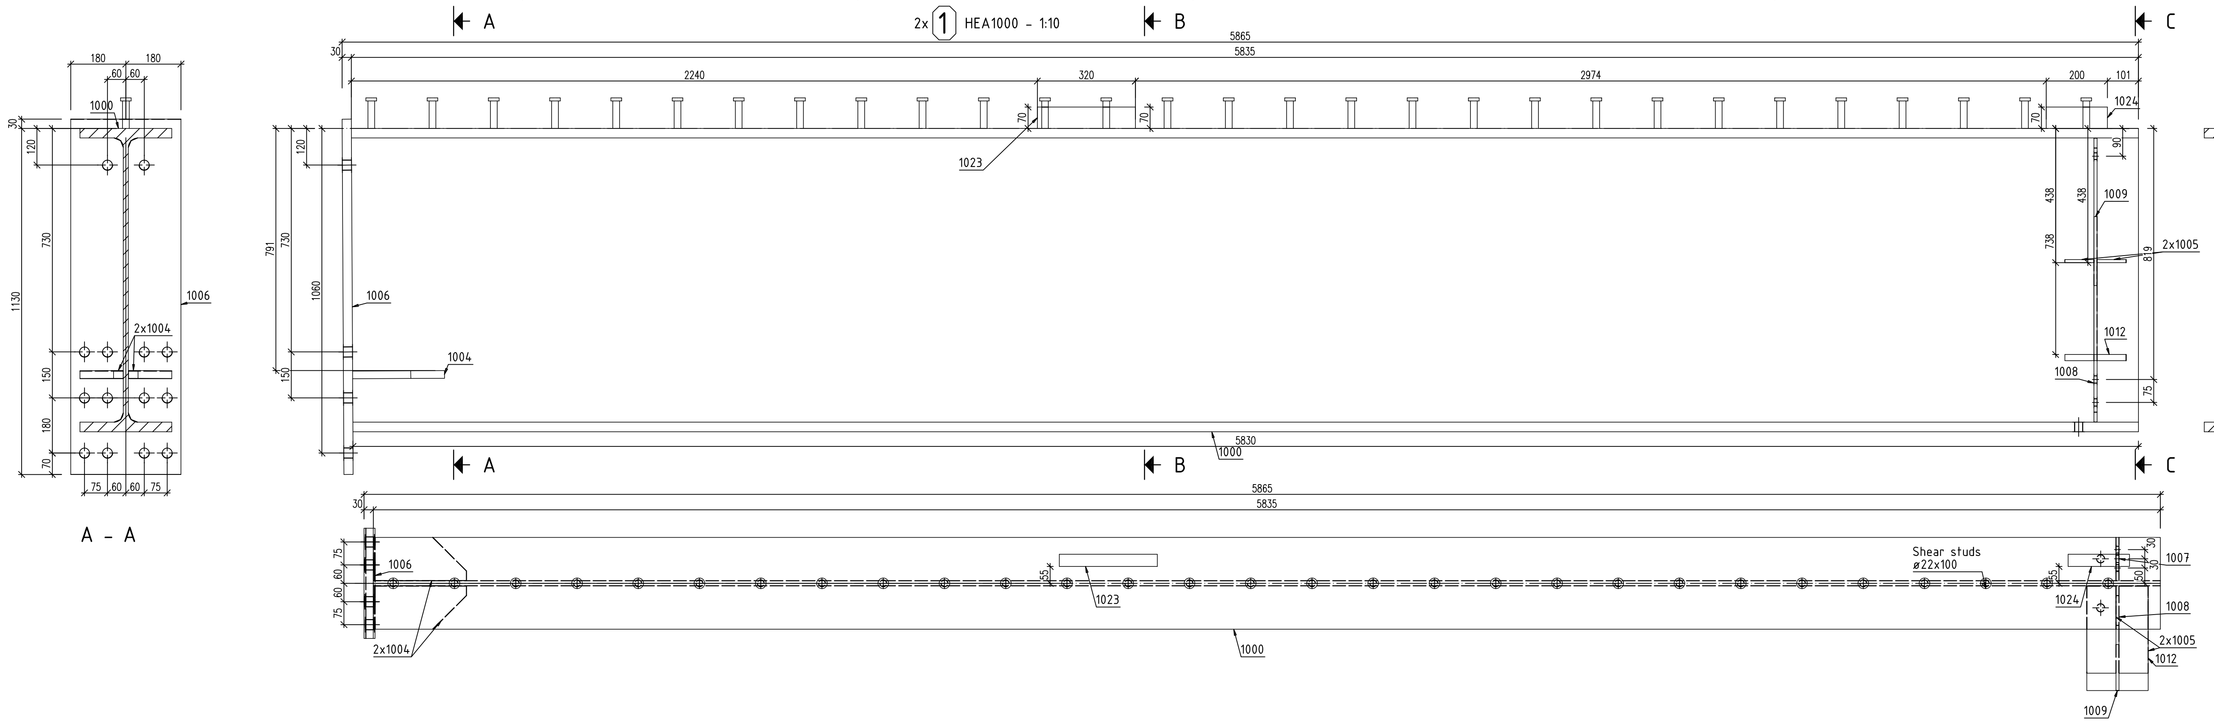


A - A


B - B

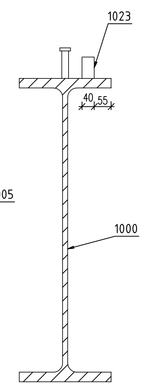


C - C

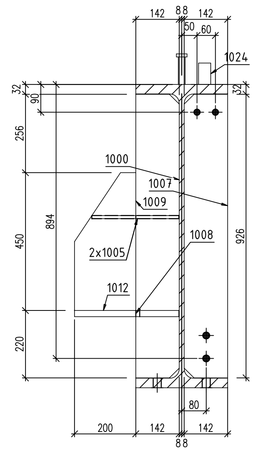

2x (4) RHS80x4 - 1:10

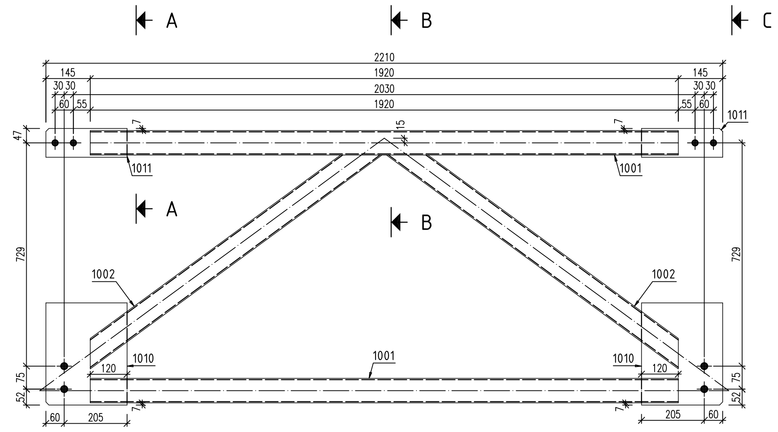

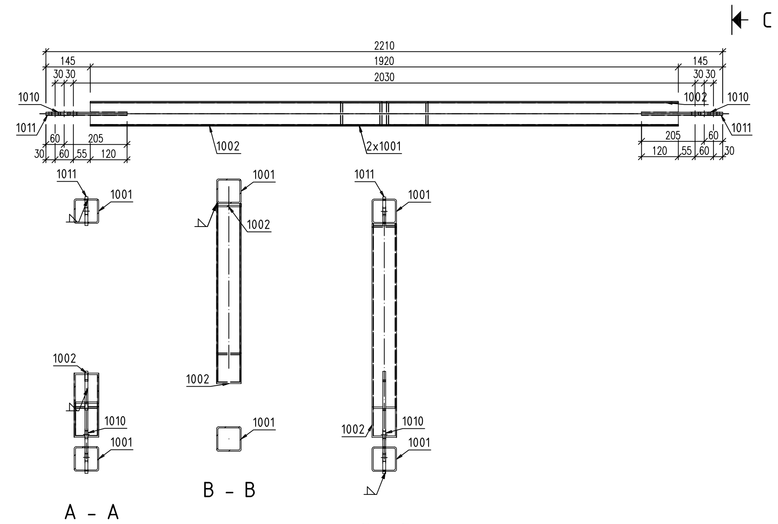


A - A


B - B

C - C


2x (2) HEA1000 - 1:10

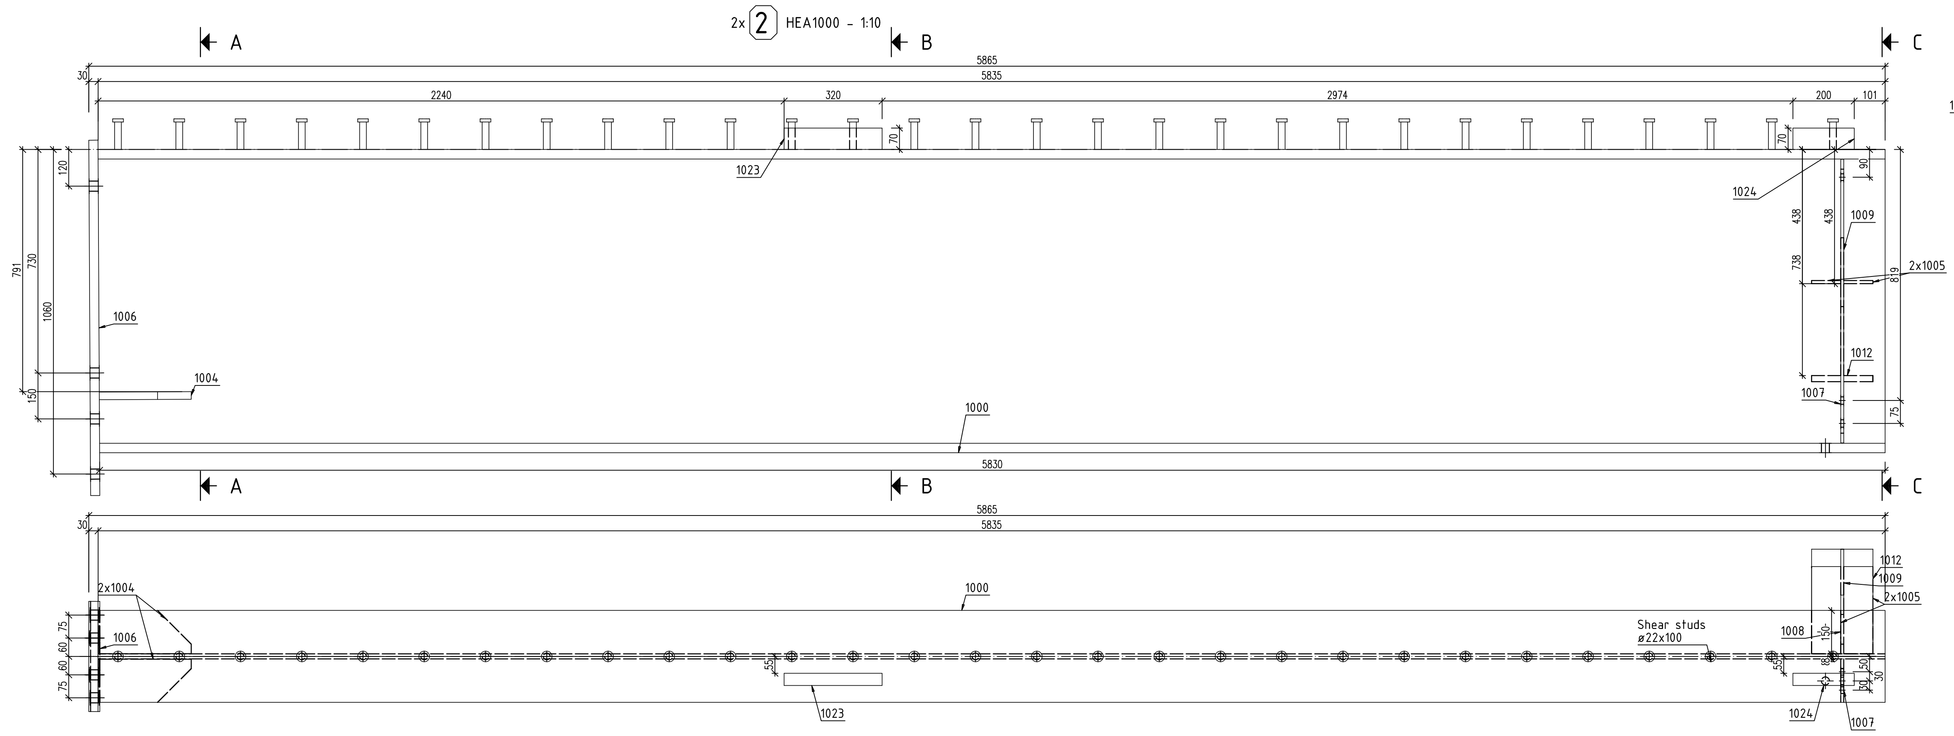


A - A

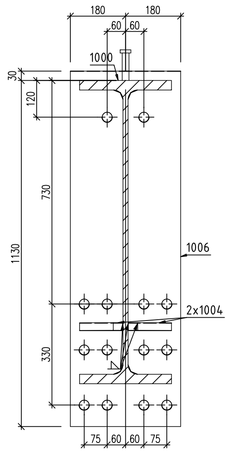


B - B

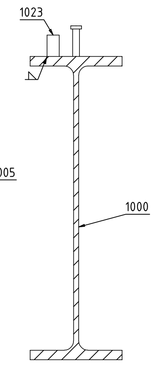


C - C

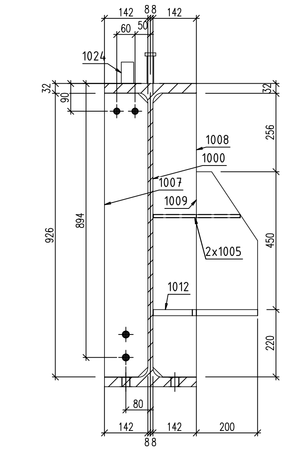


8x (5) FL40X8 - 1:10

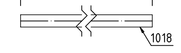


4x (8) PL 35x220x300 - 1:10

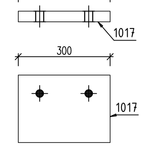


2x (7) FL40X8 - 1:10

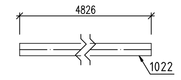


4x (6) RD40 - 1:10

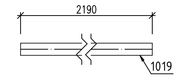


2x (3) HEA1000 - 1:10

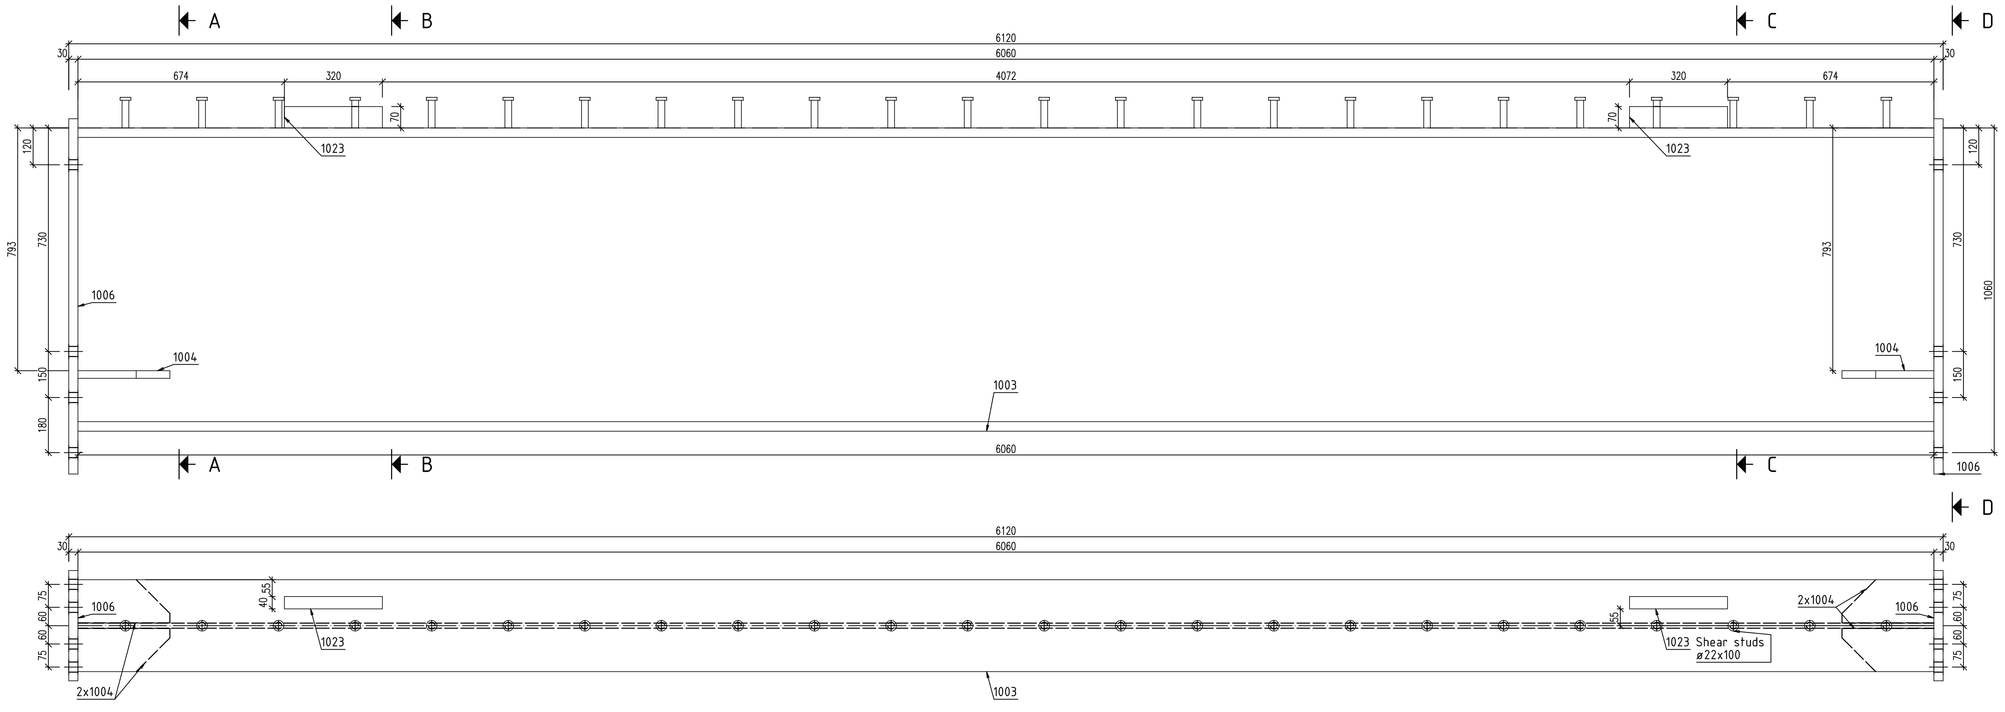

A - A

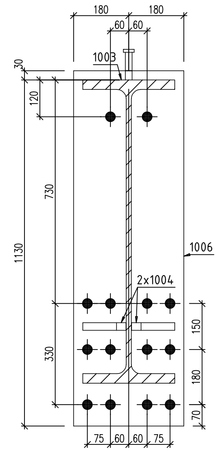


B - B

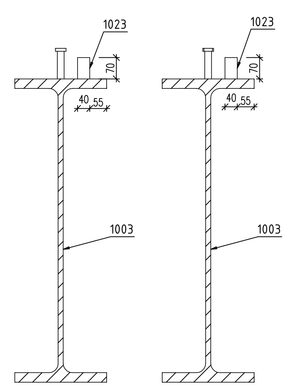

C - C

D - D

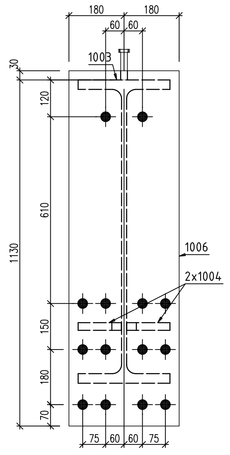

OPOMBE: konstrukcija je vročecinkana
vsi neoznačeni zvari so kotenske mere a=0.7 tmin, tmin je minimalna debelina pločevine v spoju


Sprememba:	Opis spremembe:		Datum:	Podpis:

Naročnik/investitor:	Izdelovalec:
Občina Črnomelj Trg svobode 3 8340 Črnomelj	CGP, d.d. Ljubljanska cesta 36 8000 Novo mesto Telefon : 07 39 42 700 (NC) Faks: 07 39 42 703 e-naslov: info@cgp.si
Objekt/lokacija:	IZS 2602
most čez Dobličico	
Št. oznaka načrta in načrt:	
načrt jeklene konstrukcije mostu	
Vsebina/naslov risbe:	
Grupe - zvarjeni deli	


NAZIV:	IME IN PRIIMEK:	ID. Št. IZS	PODPIS:
Projektant:	Ervin Struna udig	G - 3981	
Izdelovalec načrta:	Ivan Kuzma udig		
SODELAVCI:			

Vrsta proj. dokumentacije:	Št. proj.	Št. načrta:	Šifra CC:	Datum:	Merilo:	Št. lista:
PZI		01-TS/1/49-24		oktober 2024	1:20	G.11


2x (1) HEA1000 - 1:10

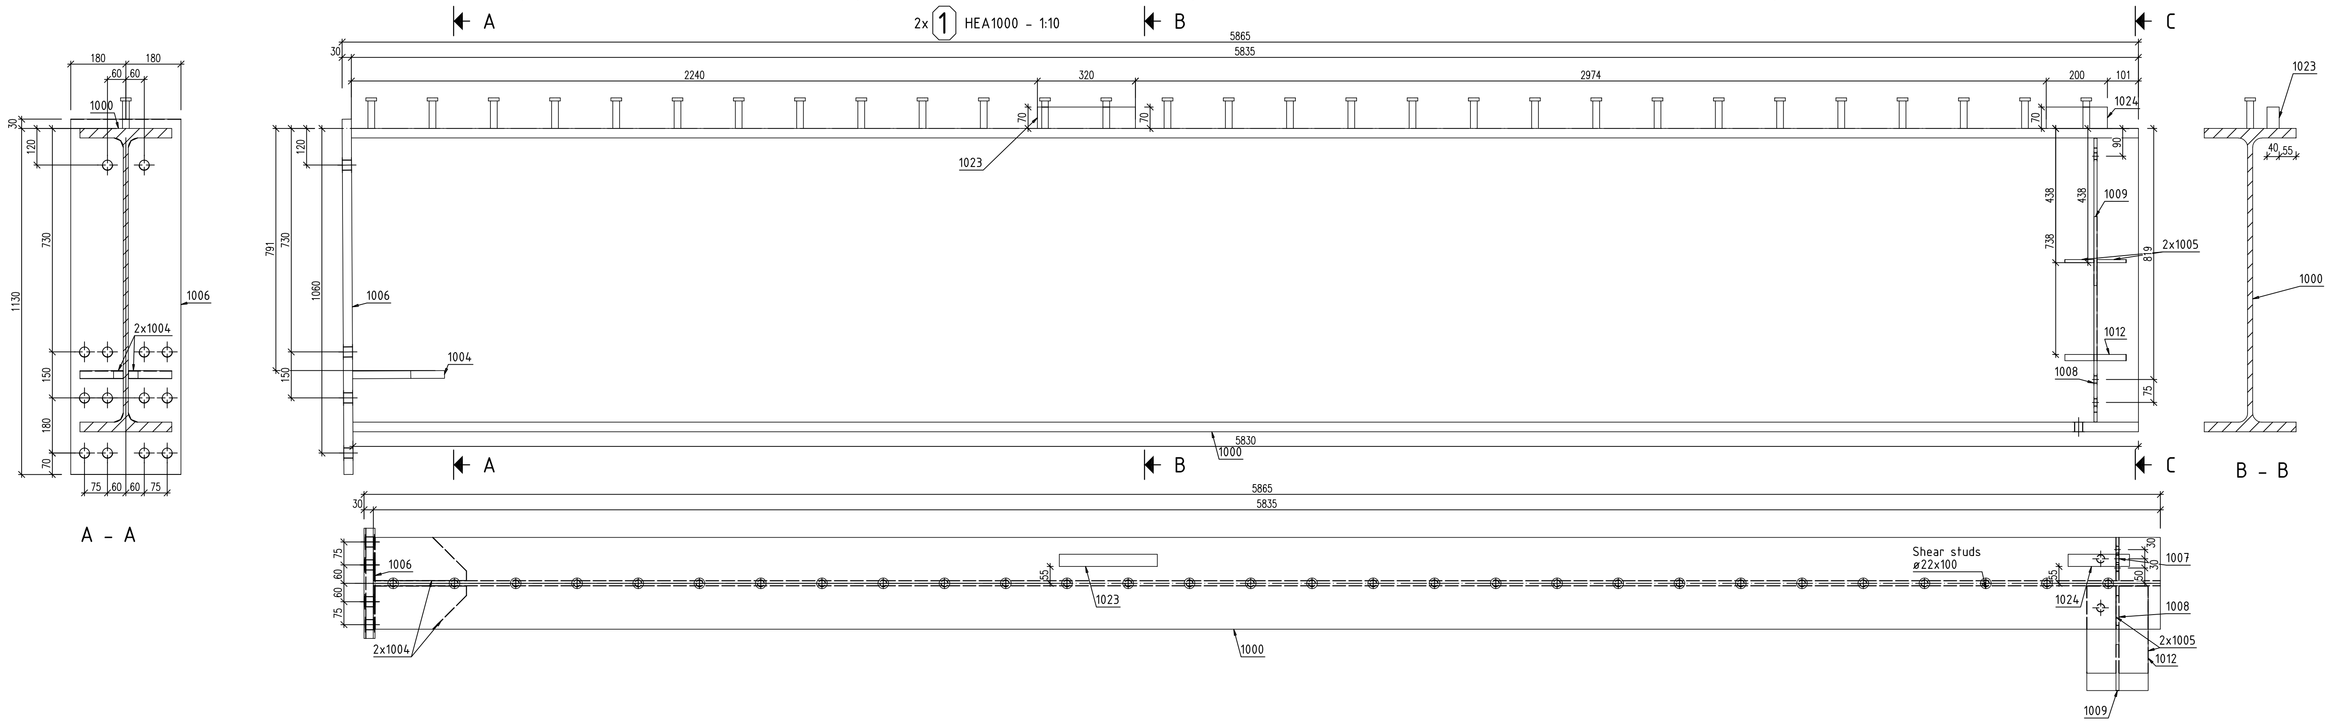


2x (2) HEA1000 - 1:10

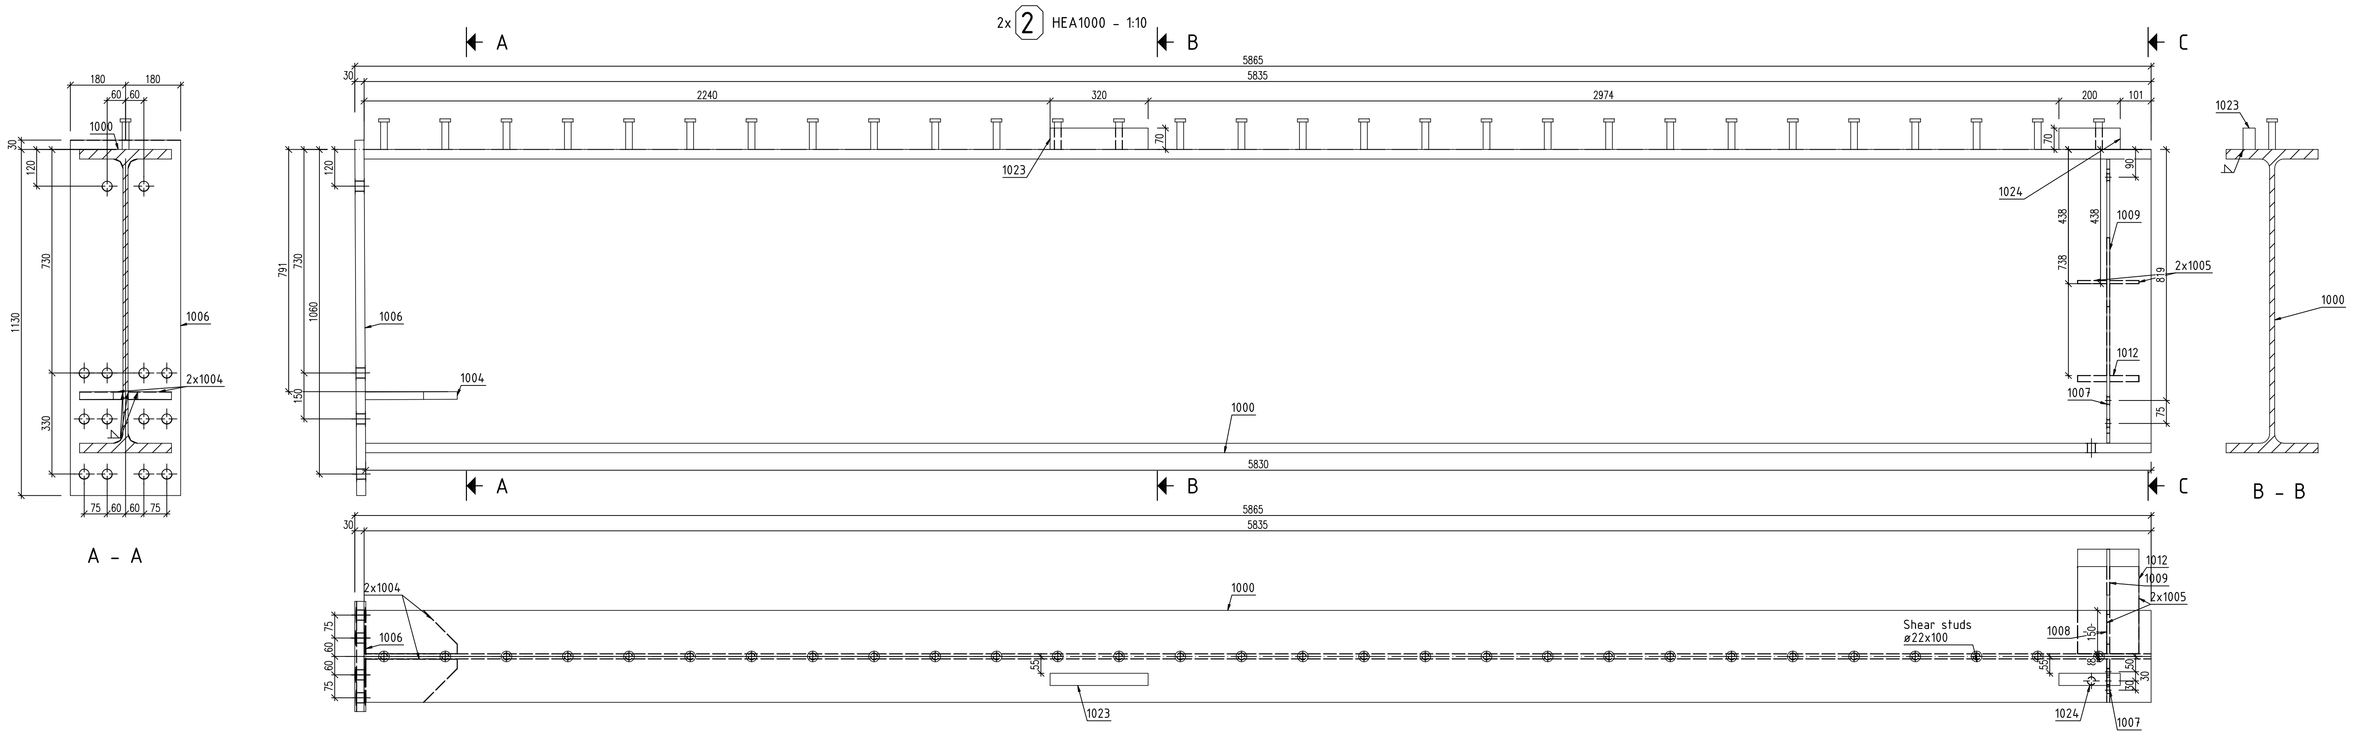

2x (3) HEA1000 - 1:10

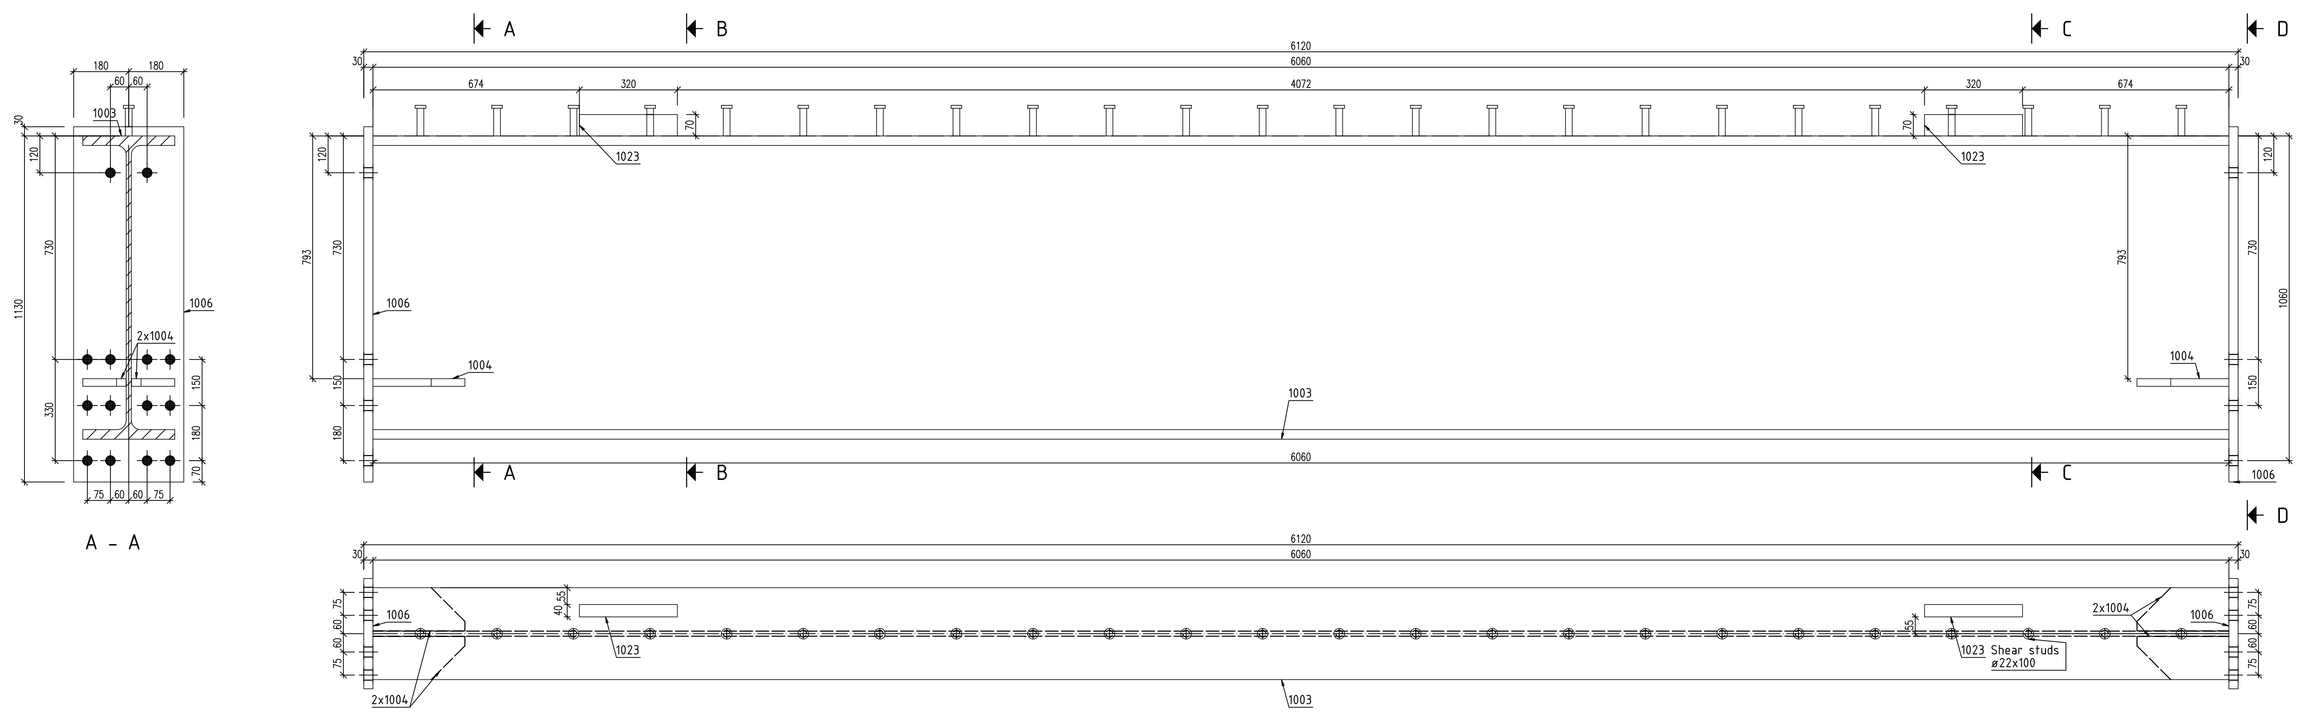


2x (4) RHS80x4 - 1:10

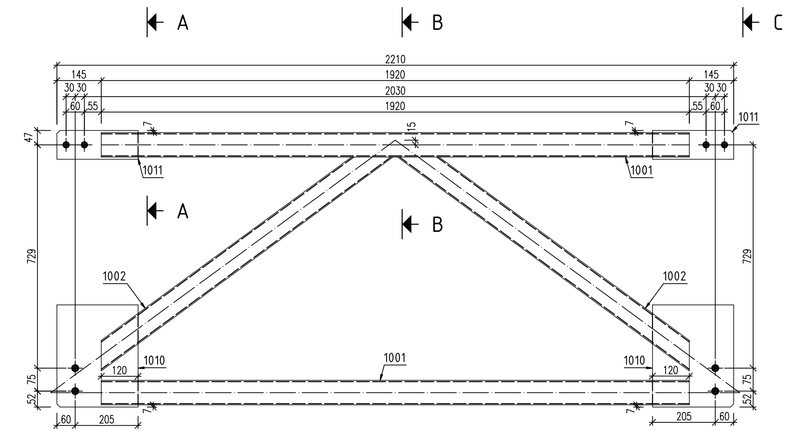


8x (5) FL40X8 - 1:10




4x (8) PL 35x220x300 - 1:10

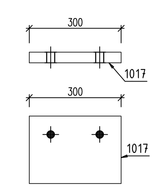

2x (7) FL40X8 - 1:10

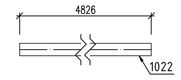

4x (6) RD40 - 1:10

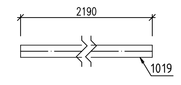


OPOMBE: konstrukcija je vročecinkana (razen elementov 5, 6, 7)
vsi neoznačeni zvari so korenske mere a=0.7 tmin, tmin je minimalna debelina pločevine v spoju

Sprememba:	Opis spremembe:		Datum:	Podpis:

Naročnik/investitor: Občina Črnomelj, Trg svobode 3, 8340 Črnomelj	Izdelovalec: CGP, d.d. Ljubljanska cesta 36, 8000 Novo mesto, Telefon: 07 39 42 700 (NC), Faks: 07 39 42 703, e-naslov: info@cgp.si
Objekt/lokacija: most čez Dobličico	IZS 2602
Št. oznaka načrta in načrt: načrt jeklene konstrukcije mostu	
Vsebina/naslov risbe: Grupe - zvarjeni deli	

NAZIV:	IME IN PRIIMEK:	ID. Št. IZS:	PODPIS:
Projektant:	Ervin Struna udig	G - 3981	
Izdelovalec načrta:	Ivan Kuzma udig		
SODELAVCI:			

Vrsta proj. dokumentacije:	Št. proj.	Št. načrta:	Šifra CC:	Datum:	Merilo:	Št. lista:
PZI		01-TS/1/49-24		oktober 2024	1:20	G.11

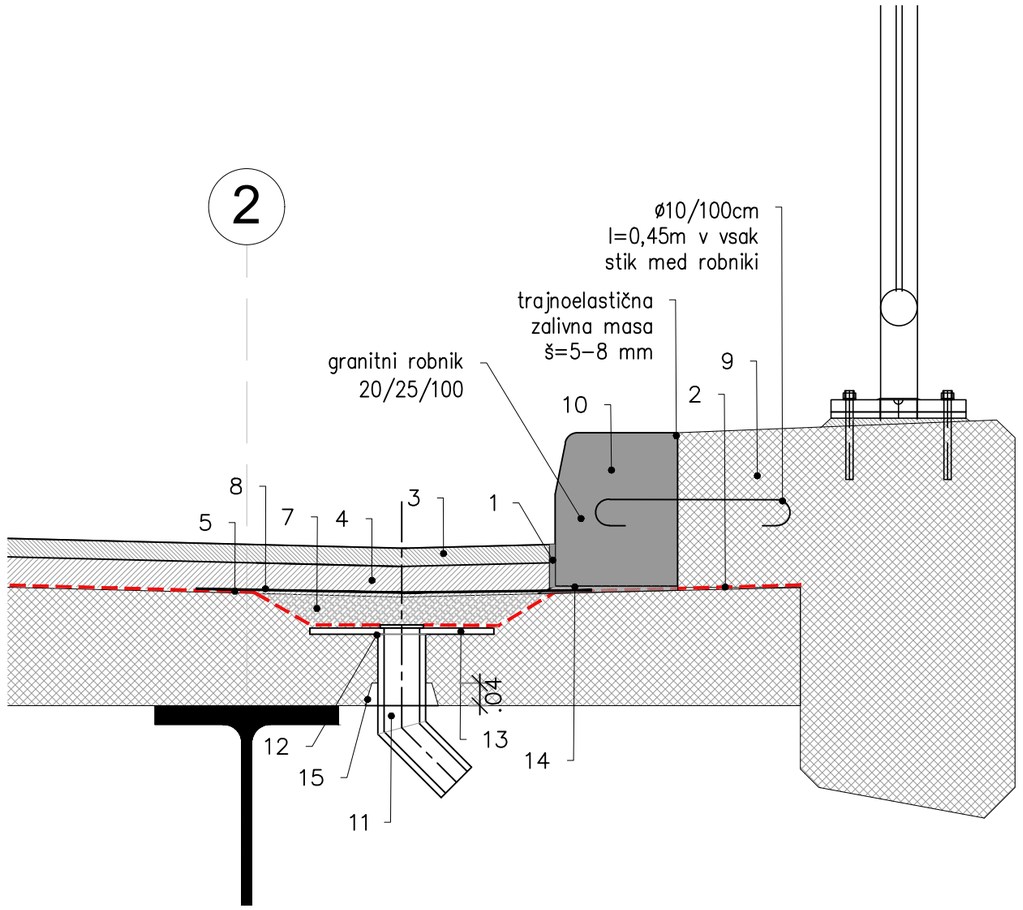

POSTOPEK VGRADNJE:

1–bitumenska zalivna masa
2–hidroizolacija pod hodnikom
3–obrabni sloj asfalta
4–zaščitni asfalt
5–hidroizolacija
6–nastavek iz umetne mase
7–filter iz enozrnatega betona vezanega z umetno smolo
8–ločilni sloj iz steklenega voala
9–hodnik
10–robnik
11–jeklena cev ø58 (70mm)
12–zvar a=5mm
13–prirobnica
14–podlivni beton
15–fiksirni konusni element

Naročnik/Investitor:
Občina Črnomelj
Trg svobode 3
8340 Črnomelj

Objekt/lokacija:
Rekonstrukcija mostu javne poti JP 558161
čez Dobličico pri Črnomlju

Št. oznaka načrta in načrt:
2 - Načrt s področja gradbeništva

Vsebina/naslov risbe:
DETAJL IZLIVNIKA


Vrsta proj. dokumentacije:	Št. proj:	Št. načrta:
INZI	/	01-TS/1/49-24

Izdelovalec:
CGP, družba za gradbeništvo, inženiring,
proizvodnjo in vzdrževanje cest, d.d.
Ljubljanska cesta 36,
8000 Novo mesto
Telefon : 07 39 42 700
Faks: 07 39 42 703
e-pošta: info@cgp.si

IZS 2602

NAZIV:	IME IN PRIIMEK:	ID. ŠT. IZS:	PODPIS:
POOBLAŠČENI INŽ.	Ervin Struna, u.d.i.g.	G-3981	
SODELAVCI:	Bernarda Oblak Smrke d.i.g.		

Šifra CC:	Datum:	Merilo:	Št. lista:
	november 2024	1:10	G.13

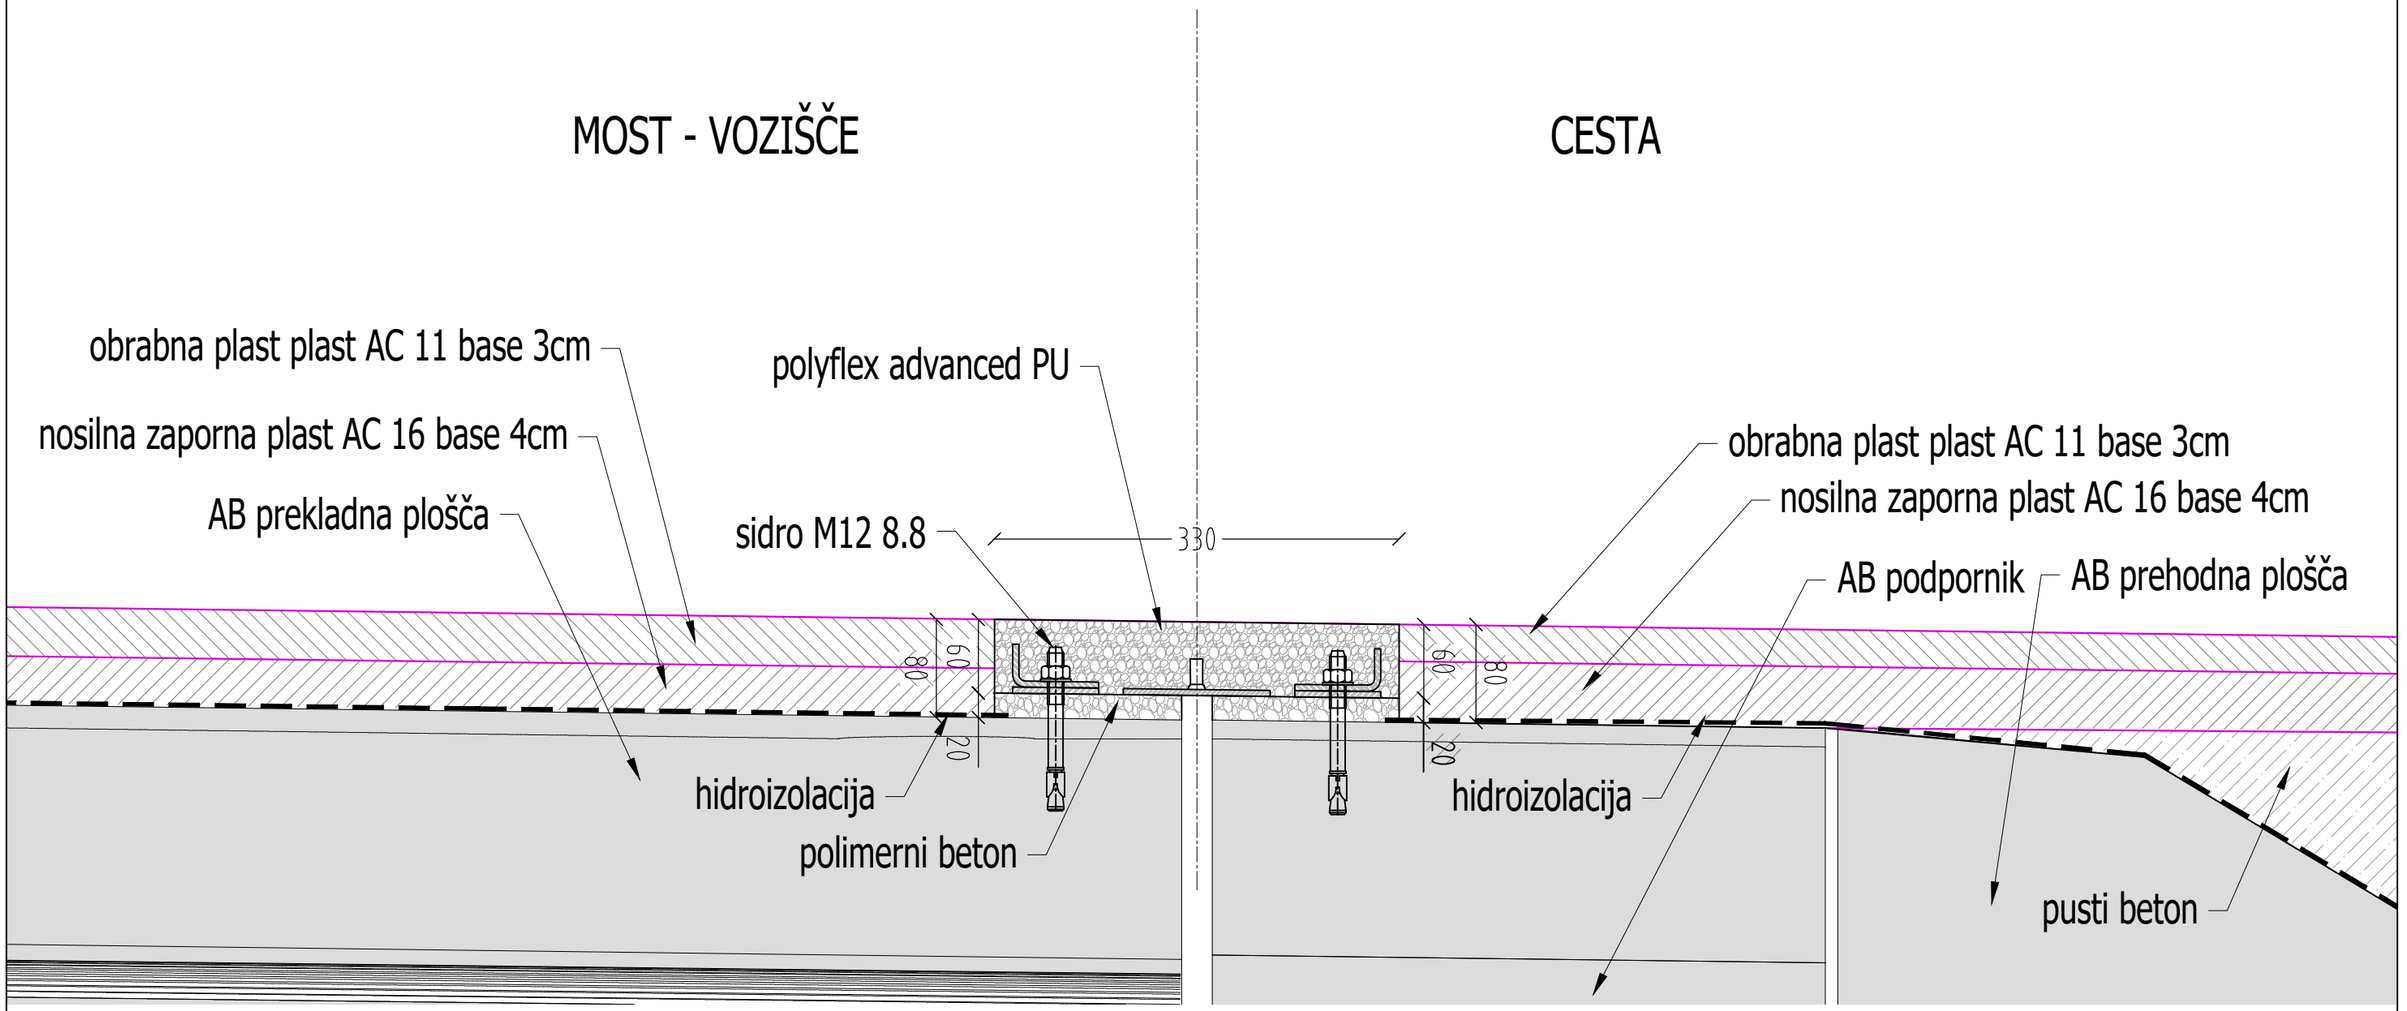

Naročnik/Investitor:
Občina Črnomelj
Trg svobode 3
8340 Črnomelj

Objekt/lokacija:
Rekonstrukcija mostu javne poti JP 558161
čez Dobličico pri Črnomlju

Št. oznaka načrta in načrt:
2 - Načrt s področja gradbeništva


Vsebina/naslov risbe:
DETAJL DILATACIJE - MAGEBA PA 30

Izdelovalec:
CGP, družba za gradbeništvo, inženiring, proizvodnjo in vzdrževanje cest, d.d.
Ljubljanska cesta 36,
8000 Novo mesto
Telefon : 07 39 42 700
Faks: 07 39 42 703
e-pošta: info@cgp.si

IZS 2602

NAZIV:	IME IN PRIIMEK:	ID. ŠT. IZS:	PODPIS:
POOBLAŠČENI INŽ.	Ervin Struna, u.d.i.g.	G-3981	
SODELAVCI:	Bernarda Oblak Smrke d.i.g.		


Vrsta proj. dokumentacije:	Št. proj:	Št. načrta:	Šifra CC:	Datum:	Merilo:	Št. lista:
INZI	/	01-TS/1/49-24		november 2024	1:5	G.14

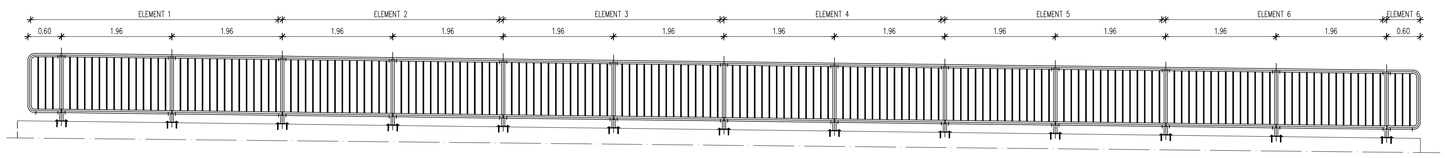

ELEMENT 1

M1:20


POGLED

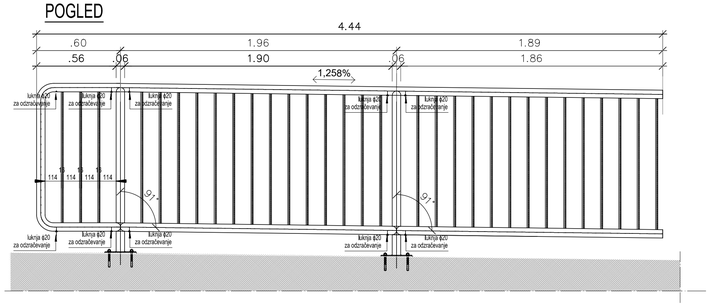

ELEMENT 2,....6

M1:20


POGLED

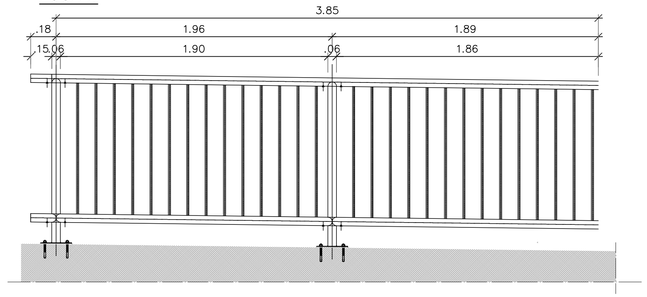

ELEMENT 7


M1:20

POGLED

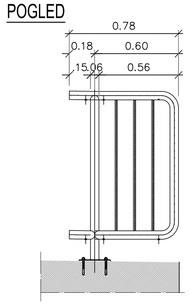


DETAJL STEBRIČKA OGRAJE

M1:10

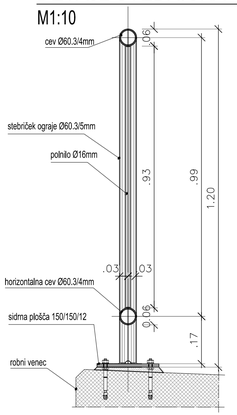

DATAJL DILATIRANJA CEVNE OGRAJE


M1:5

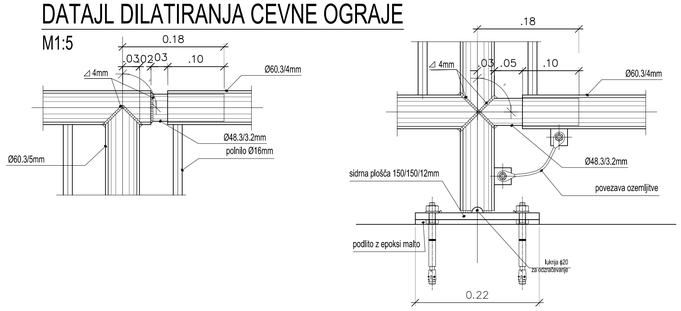


DETAJL SIDRNE PLOŠČE

M1:5

POGLED

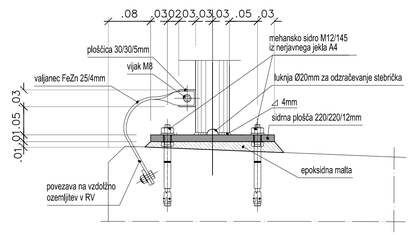

TLORIS

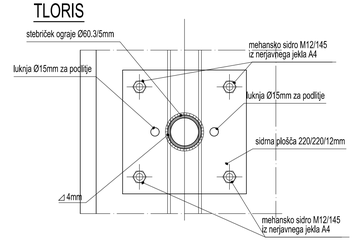


Konstrukcijski element	Vrsta jekla	Razred zaščite proti korozij	Način zaščite proti korozij	Ostalo
VARNOSTNE OGRAJE	S 235 J2 +Z	1 po PTP invest.	Vroče cinkano min 85nm	ozemljitev jekl.delov
SIDRA ZA DROG VM	S 235 J2 +Z	1 po PTP invest.	Vroče cinkano min 85nm	ozemljitev jekl.delov
Antikorozijska zaščita z vročim cinkanjem se izvede na gotovih elementih. Naknadno vrtanje, rezanje, brušenje, poliranje, varjenje,... ni dovoljeno! Spajanje posameznih elementov samo z mehanskimi spoji. Izdelavo in montažo jeklenih delov izvesti v skladu s SIST EN 1090-2, razred izdelave EXC2				


-vsi elementi ograje so iz jekla S235 J2, fy=235 MPa
-posamezni ograjni elementi se izdelajo v obratu, kjer se izvede protikorozijska zaščita z vročim cinkanjem v deb. min. 75mm
-naknadno vrtanje, brušenje, varjenje ni dovoljeno
-pred izdelavo ograje je potrebno preveriti vse mere na mestu samem in jih uskladiti z odgovornim projektantom
-mehanska sidra morajo biti odporna na kloride

Naročnik/investitor: Občina Črnomelj, Trg svobode 3, 8340 Črnomelj			Izdelovalec: CGP, družba za gradbeništvo, inženiring, proizvodnjo in vzdrževanje cest, d.d. Ljubljanska cesta 36, 8000 Novo mesto, Telefon : 07 39 42 700, Faks: 07 39 42 703, e-pošta: info@cgp.si		
Objekt/lokacija: Rekonstrukcija mostu javne poti JP 558161 čez Dobličico pri Črnomlju					IZS 2602
Št. oznaka načrta in načrt: 2 - Načrt s področja gradbeništva			NAZIV:	IME IN PRIIMEK:	ID. Š. IZS: / PODPIS:
Vsebina/naslov risbe: Detajl cevne ograje			PODBLAŠČENI INŽ.:	Ervin Struna, u.d.i.g.	G-3981
			SODELAVCI:	Bernarda Oblak Smrke d.i.g.	
Vrsta proj. dokumentacije: INZI	Št. proj: /	Št. načrta: 01-TS/1/49-24	Šifra CC:	Datum: november 2024	Merilo: 1:5;10;20 / Št. lista: G.15

IZPUSTNA GLAVA - PREREZ M 1:25

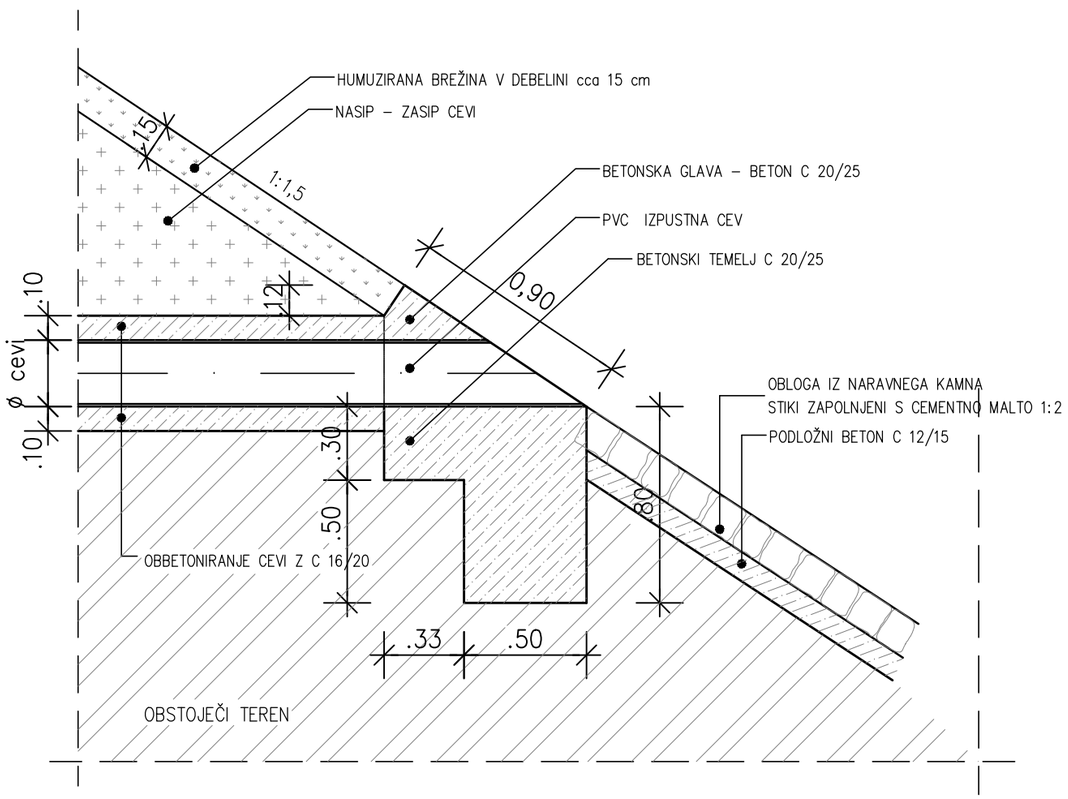

IZPUSTNA GLAVA - POGLED M 1:25

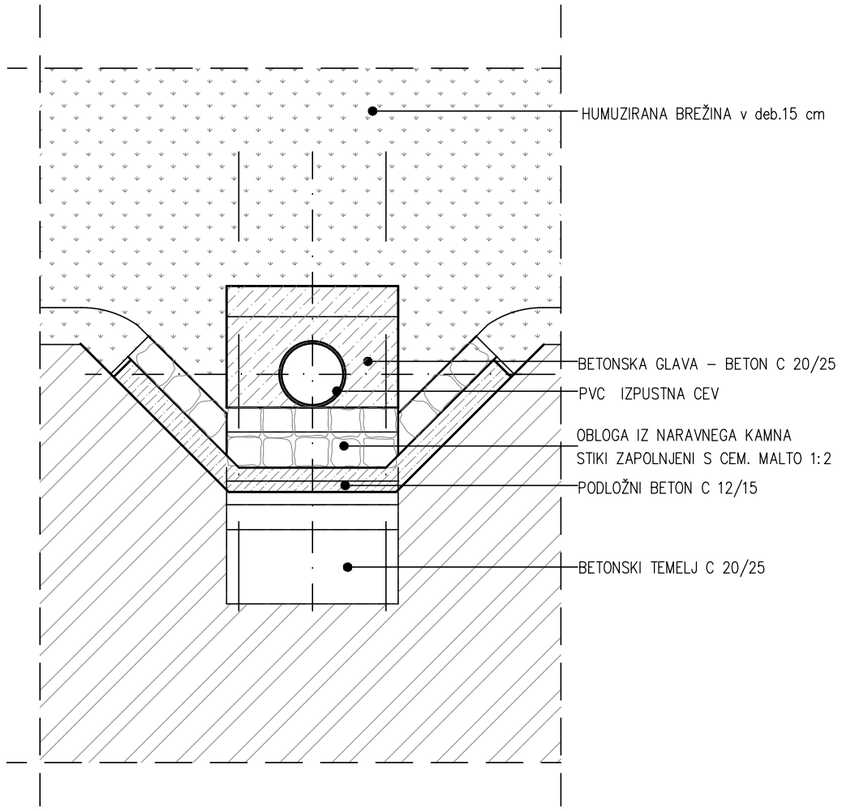

Naročnik/Investitor:
Občina Črnomelj
Trg svobode 3
8340 Črnomelj

Objekt/lokacija:
Rekonstrukcija mostu javne poti JP 558161
čez Dobličico pri Črnomlju

Št. oznaka načrta in načrt:
2 - Načrt s področja gradbeništva

Vsebina/naslov risbe:
DETAJL IZPUSTNE GLAVE

Vrsta proj. dokumentacije:	Št. proj:	Št. načrta:
INZI	/	01-TS/1/49-24

Izdelovalec:

CGP, družba za gradbeništvo, inženiring,
proizvodnjo in vzdrževanje cest, d.d.
Ljubljanska cesta 36,
8000 Novo mesto
Telefon : 07 39 42 700
Faks: 07 39 42 703
e-pošta: info@cgp.si

IZS 2602

NAZIV:	IME IN PRIIMEK:	ID. ŠT. IZS:	PODPIS:
POOBLAŠČENI INŽ.	Ervin Struna, u.d.i.g.	G-3981	
SODELAVCI:	Bernarda Oblak Smrke d.i.g.		

Šifra CC:	Datum:	Merilo:	Št. lista:
	november 2024	1:25	G.16