CGP, družba za gradbeništvo, inženiring, proizvodnjo in vzdrževanje cest, d.d.
Ljubljanska cesta 36, 8000 Novo mesto

tel.: +386(0)7 39 42 700
fax: +386(0)7 39 42 703
www.cgp.si

geodetska služba

Geodetski načrt novega stanja zemljišča

Objekt:
Most Dobličica

Št. geodetskega načrta:
CGP-2024/26

Katastrska občina:
1541 Loka

Geodet:**Jože Petruša, geod. teh.**
Pooblaščeni geodet: **Andrej Iskra, dipl.inž.geod..**

November 2024

Matična številka: [illegible] id. št. za DDV: [illegible]
Osnovni kapital: [illegible] EUR. Številka delničarjev: [illegible]

CERTIFIKAT GEODETSKEGA NAČRTA

1. Naročnik geodetskega načrta: **CGP d.d.,**
   Ljubljanska cesta 36,
   8000 Novo mesto

2. Pooblaščeni geodet **Andrej Iskra, dipl.inž.geod.**

potrjujem,

da je geodetski načrt št. **CGP-2024/26** izdelan skladno s predpisi in z namenom uporabe, opredeljenim v 3. točki tega certifikata.

3. Namen uporabe geodetskega načrta:
   - za pripravo projektne dokumentacije.

4. Podatki o vsebini geodetskega načrta:

Podatki		Vir podatkov	Institucija	Datum	Natančnost
Geodetske točke		terenska izmera	CGP d.d.	November 2024	± 0.06 m
Topografija		terenska izmera	CGP d.d.	November 2024	± 0.06 m
Objekti komunalne infrastrukture	Vodovod	terenska izmera in zbirni kataster GJI	CGP d.d.	November 2024	± 1.00 m
	Komunikacije (Telefon, C-TV, ...)	terenska izmera in zbirni kataster GJI	CGP d.d.	November 2024	± 1.00 m
Zemljiške parcele	Digitalni kataster	Digitalni katastrski načrt	GURS	November 2024	± 0.50 m
	Dokončne meje	Digitalni katastrski načrt	GURS	November 2024	± 0.06 m

5. Pogoji za uporabo geodetskega načrta:

Geodetska izmera je opravljena v novem ravninskem državnem koordinatnem sistemu D96/TM.

Poteki komunalnih vodov do objekta so izmerjeni v okviru topografske izmere na podlagi pokazane lege s strani izvajalca komunalnih vodov ter privzeti s projektne dokumentacije.

Pri geodetski izmeri je bil uporabljen elektronski tahimeter Leica FlexLine TS12 ter GPS GEOMAX GNSS Zenith 40.

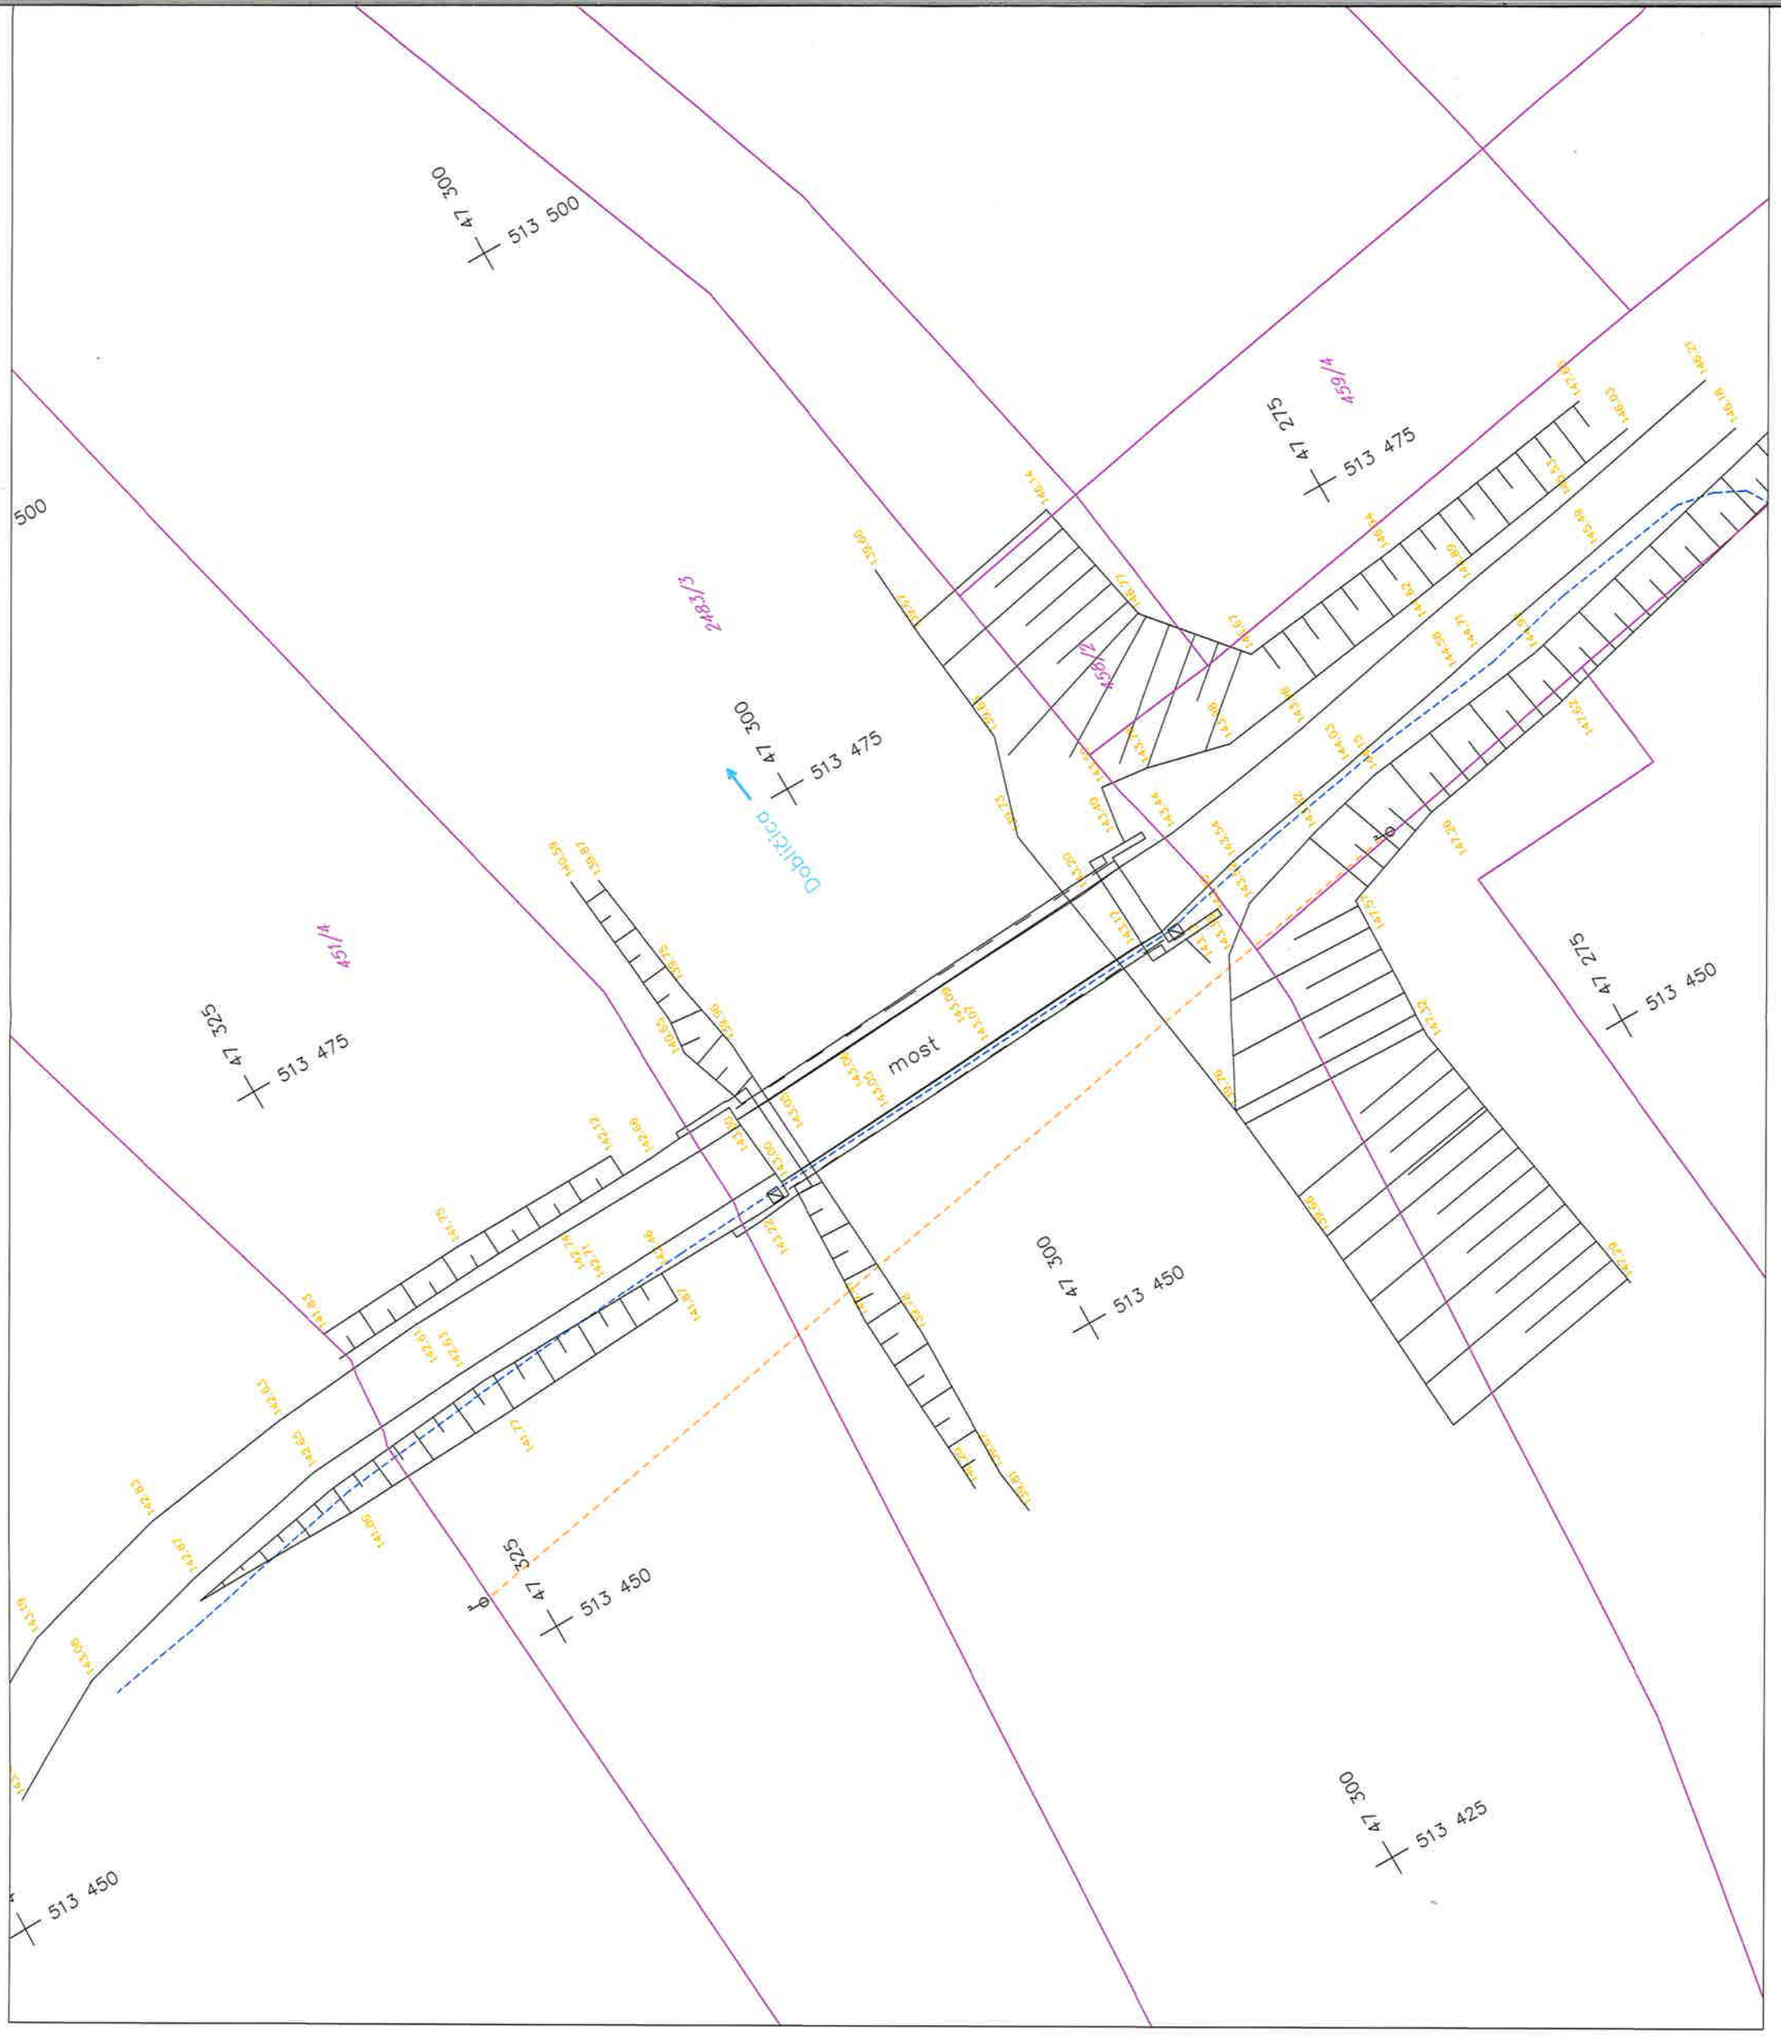
Novo mesto, 21.11.2024

.....
(podpis geodeta, izvajalca geodetske storitve)
Geodet: Jože Petruša, geod.teh.

.....
(žig geodetskega podjetja, podpis odgovorne osebe)

ANDREJ ISKRA
dipl.inž.geod.
IZS Geo0357

.....
(osebni žig in podpis pooblaščenega geodeta)
Pooblaščeni Geodet: Andrej Iskra, dipl.inž.geod., IZS Geo0357


47 300
513 500
500
2483/3
459/4
47 275
513 475
459/1
47 300
513 475
Doblička
451/4
47 325
513 475
most
47 275
513 450
47 300
513 450
47 325
513 450
513 450
47 300
513 425

LEGENDA

Kanalizacija	meteorna	
	odpadna	
Vodovod		
Plinovod		
Toplovod		
Telefon		
C-TV		
Elektrika	javna razsvetljava	
	nizka napetost	
	visoka napetost	

Zemljiške meje	dokončne	
	grafične	

Predmet geodetskega načrta:

Geodetski načrt novega stanja zemljišča

Objekt/lokacija:

Most Dobličica

Številka geodetskega načrta:

CGP-2024/26

Katastrska občina:

1541 Loka

Parcelne številke:

Več parc. št.

Izdelovalec:

CGP d.d., Ljubljanska cesta 36
8000 Novo mesto
Telefon : 07 39 42 700 (NC)
Faks: 07 39 42 703
e-mail: info@cgp.si

NAZIV:	IME IN PRIIMEK:	PODPIS:
GEODET:	Jože PETRUŠA, geod.teh.	
POOBLAŠČEN GEODET:	Andrej ISKRA, dipl.inž.geod. IZS Geo0357	ANDREJ ISKRA dipl.inž.geod. IZS Geo0357

Datum:

November 2024

Merilo:

1:250