ELEKTRO MARIBOR
podjetje za distribucijo
električne energije, d.d.

Vetrinjska ulica 2,
2000 Maribor Slovenija

OE MARIBOR Z OKOLICO
Vodovodna ulica 2,
2000 Maribor

> T: +386 (0)2 22-00-300 (h.c.)
> F: +386 (0)2 22-00-336
> P.P.: 42-2110
> E: info@elektro-maribor.si
> www.elektro-maribor.si
> TRR/IBAN: 045150000570965
> SWIFT KODA: KBMASI2X

UNIPROJEKT d.o.o.
BREG PRI POLZELI - SAVINJSKA
CESTA 17

3313 POLZELA

Vaš znak: _____ Naš znak: 1312748 (4002-1074/2022-2) Maribor, dne: 26. 5. 2022

ELEKTRO MARIBOR d.d. za distribucijskega operaterja na osnovi 465. člena Energetskega zakona (Ur.l. RS, št. 60/19 - uradno prečiščeno besedilo, 65/20, 158/20 - ZURE, 121/21 - ZSROVE, 172/21 - ZOEE) in 31. člena Gradbenega zakona (Ur.l. RS, št. 61/17, 72/17 - popr. in 65/20) ter na podlagi vloge z dne **26. 5. 2022** izdaja

MNENJE K PROJEKTU št. 1312748 (4002-1074/2022-2)

K dokumentaciji: DGD, št. UP-006/2022
Izdelovalec projekta: **UNIPROJEKT d.o.o., BREG PRI POLZELI - SAVINJSKA CESTA 17, 3313 POLZELA**
Za objekt**: NLZOH MARIBOR - ZUNANJA UREDITEV ATRIJA**
Investitor: **NACIONALNI LABORATORIJ ZA ZDRAVJE, OKOLJE IN HRANO, PRVOMAJSKA ULICA 1, 2000 MARIBOR**

Katastrska občina	Parcelne številke
680 - TEZNO	538

Na parceli potekajo EE vodi:

- NNODSEK14 KABEL NYY-J 4X95MM2 1KV T0044 (4527864)
- NNODSEK17 KABEL PP00-A 4X15O MM2 1KV T0044 (4527871)
- ODSEK 1 T 493-SPOJKA A (K-703) (4161221)
- ODSEK3 SPOJKA A-T 493 K-394 (4161246)

Na parceli se nahaja tudi : T-493 ZZZV PRVOMAJSKA UL (4155921)
Pred pričetkom del je potrebna zakoličba EE vodov in po potrebi tudi njihova prestavitev.

V postopku izdaje mnenja je bilo ugotovljeno, da se strinjamo z nameravano gradnjo in da so upoštevani pogoji iz Projektnih pogojev št.: 1312748, izdanih dne 10. 3. 2022

To mnenje k projektu velja eno leto od dneva izdaje!

Maribor, 26. 5. 2022


Pripravil/-a:
Bojan Dvoršak

Direktor območne enote:
Mladen Žmavcar, univ. dipl. inž. el.

ELEKTRO MARIBOR,
podjetje za distribucijo
električne energije, d.d.
MARIBOR, Vetrinjska ulica 2
OE Maribor z okolico

Poslano:
- UNIPROJEKT d.o.o., BREG PRI POLZELI - SAVINJSKA CESTA 17, 3313 POLZELA
- Arhiv

TEZNO

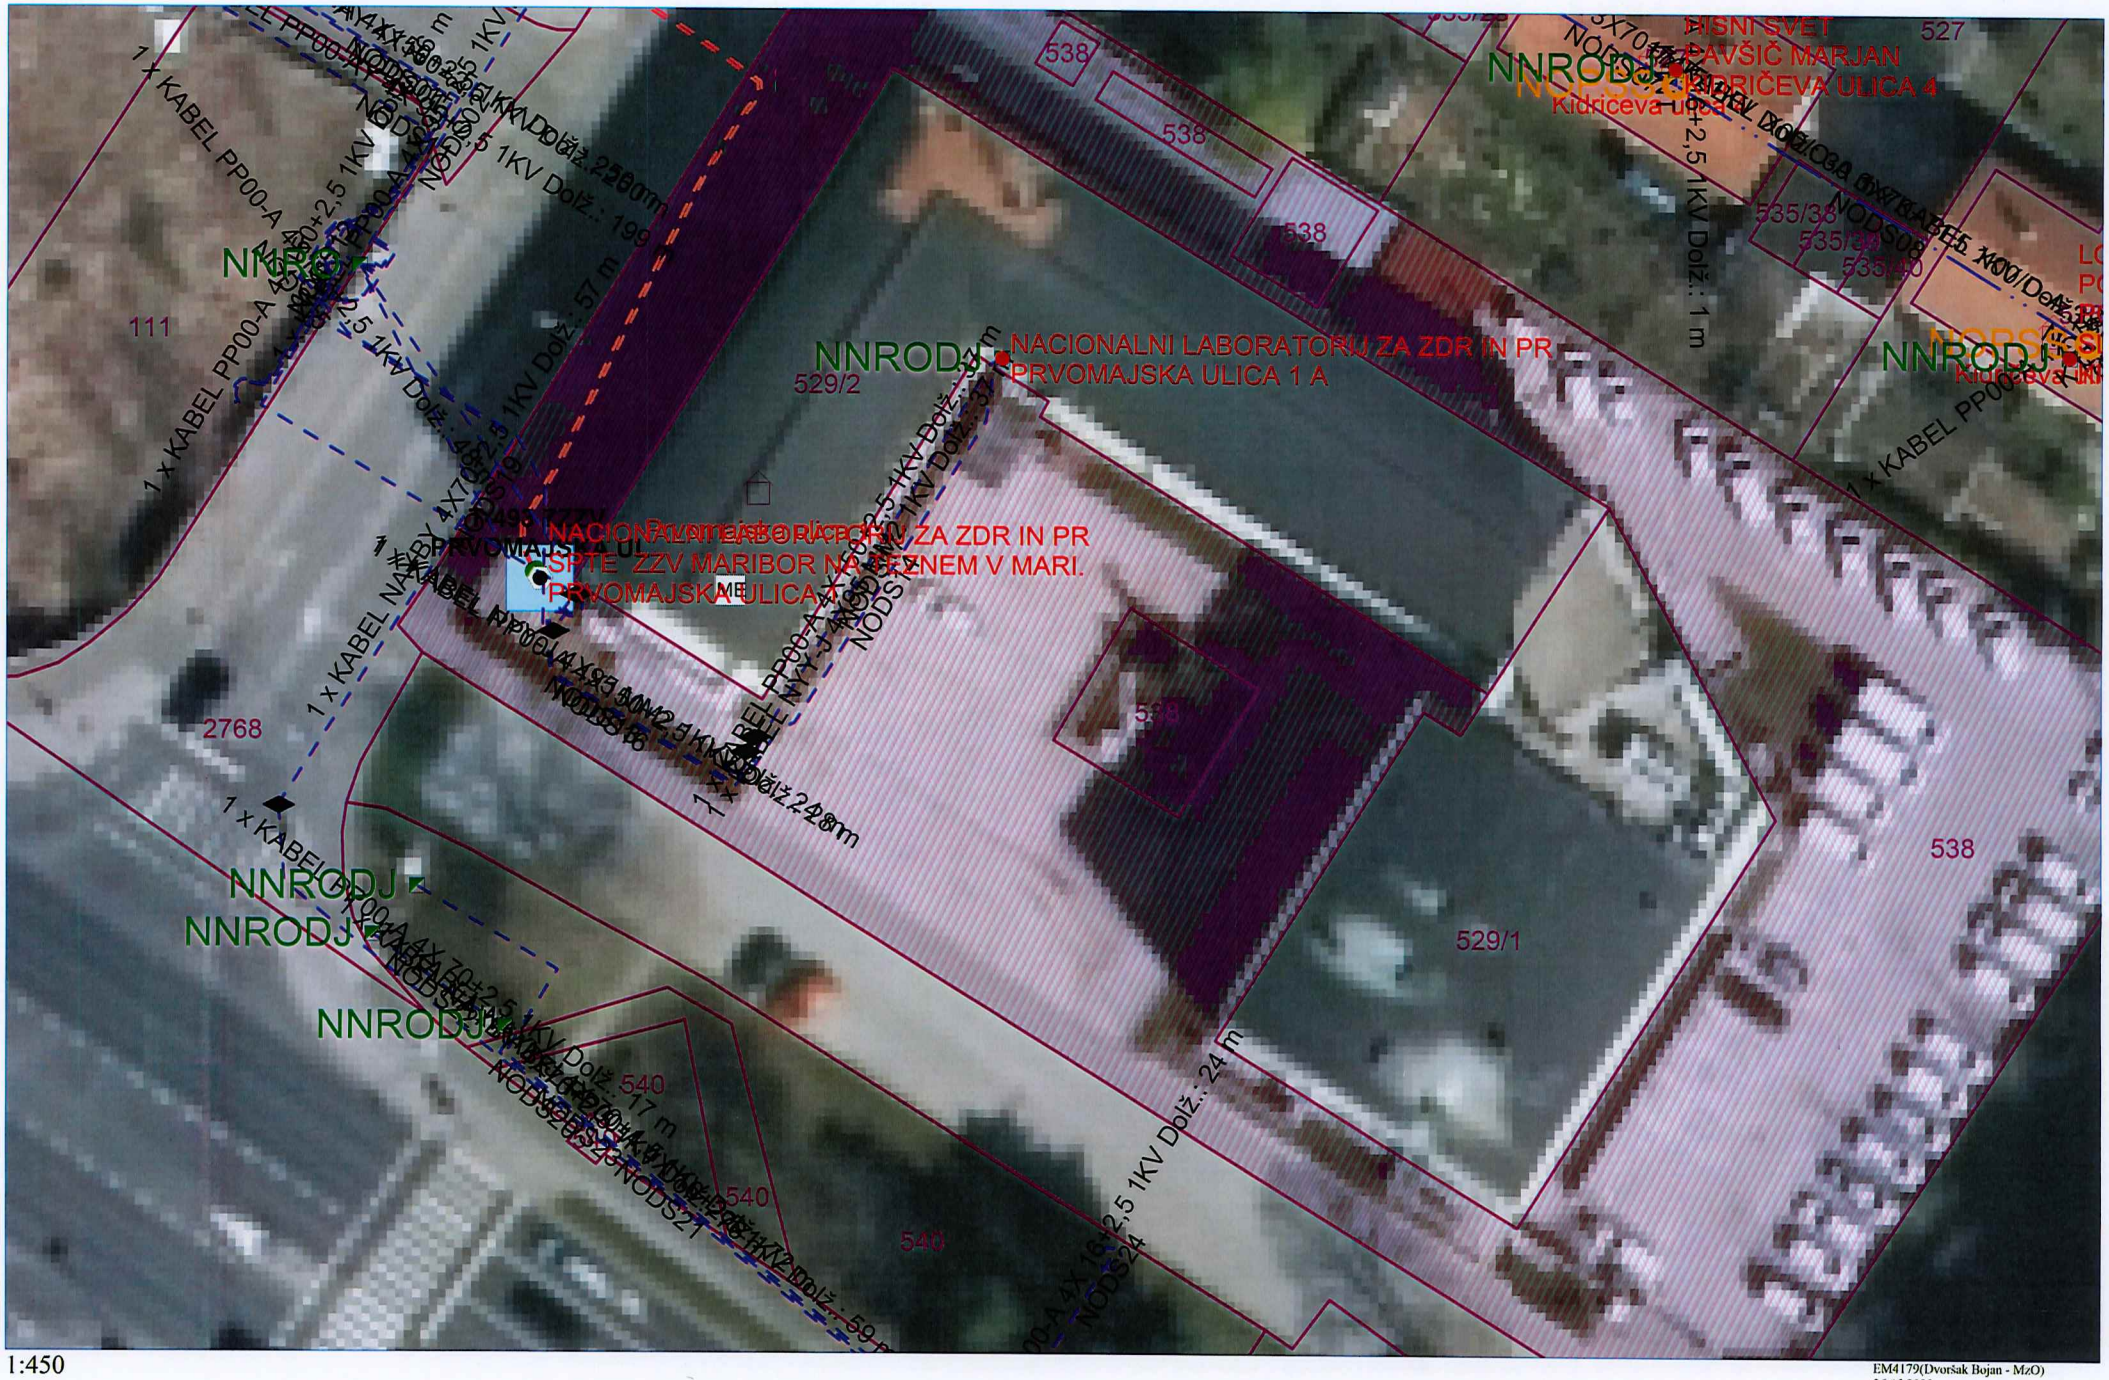

1:450

EM4179(Dvoršak Bojan - MzO)
26.05.2022