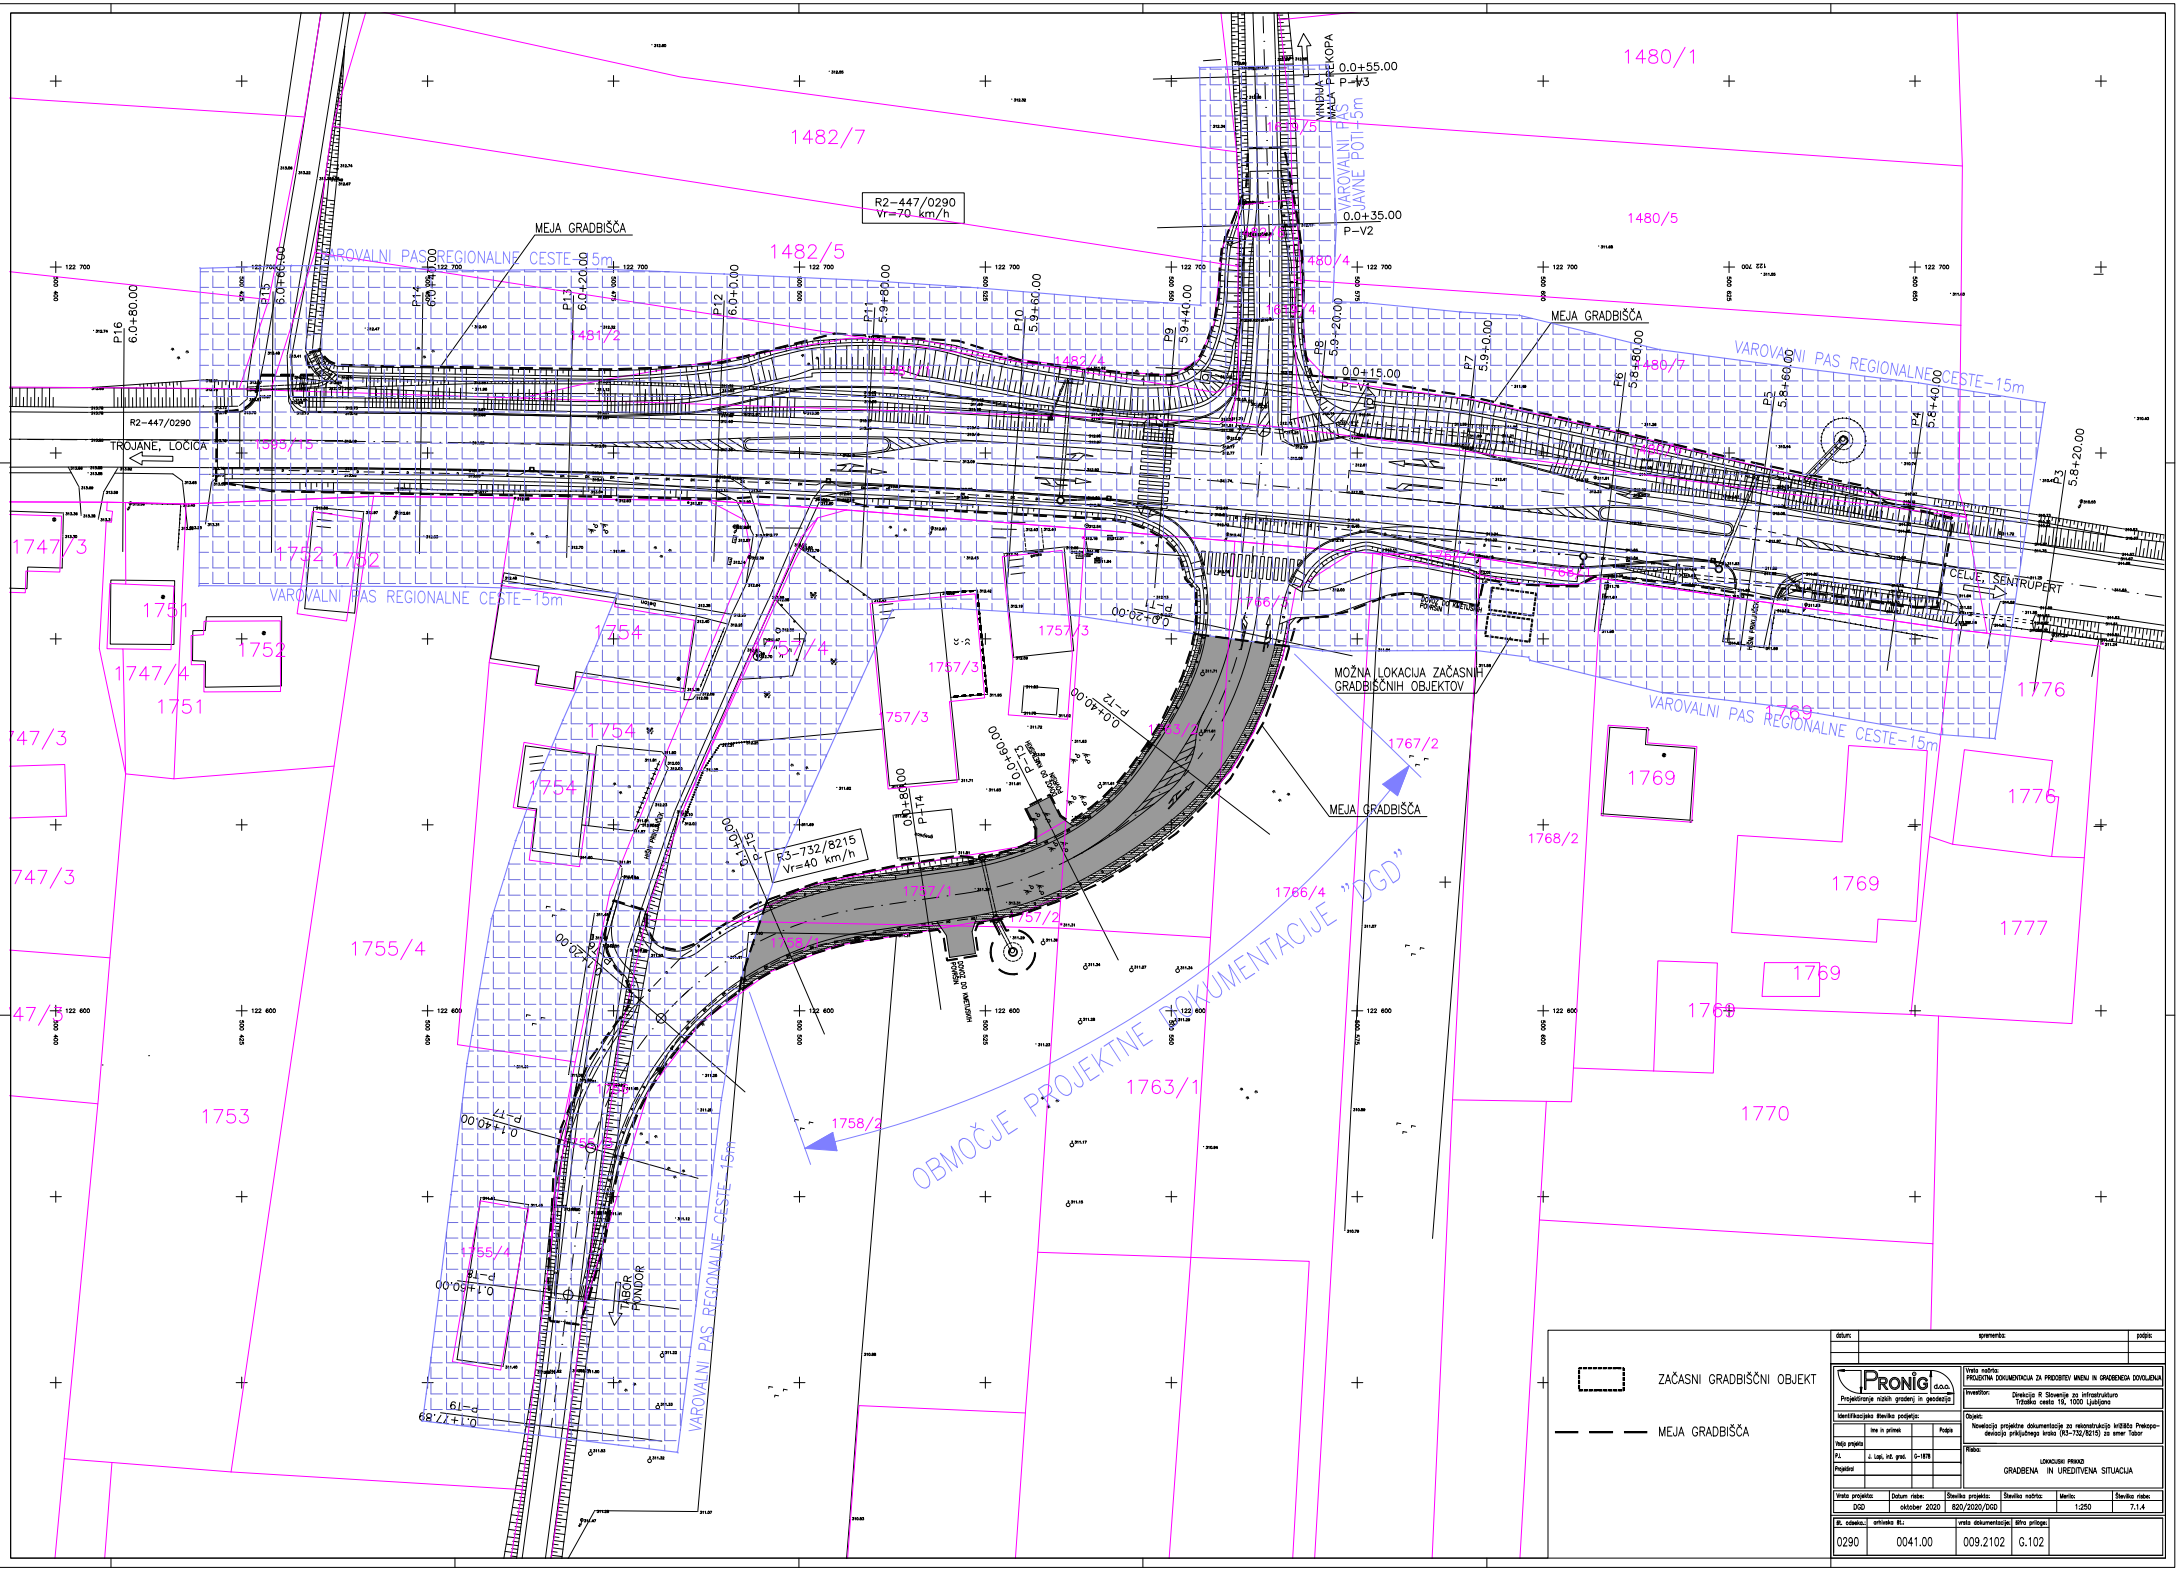

R2-447/0290
Vr=70 km/h
R3-732/8215
Vr=40 km/h
MEJA GRADBIŠČA
VAROVALNI PAS REGIONALNE CESTE-15m
VAROVALNI PAS OBMOČJE JAVNE POTI-15m
TROJANE, LOČICA
CELJE, SENTRUPERT
TABOR PONOR
MOŽNA LOKACIJA ZAČASNIH GRADBIŠČNIH OBJEKTOV
OBMOČJE PROJEKTNE DOKUMENTACIJE "DGD"
ZAČASNI GRADBIŠČNI OBJEKT
MEJA GRADBIŠČA
PRONIG d.o.o.
Projektiranje nizkih gradenj in geodezija
Vrsta načrta: PROJEKTNA DOKUMENTACIJA ZA PRIDOBITEV MNENJ IN GRADBENEGA DOVOLJENJA
Investitor: Direkcija RS za infrastrukturo Tržaška cesta 19, 1000 Ljubljana
Objekt: Nivelacija projektne dokumentacije za rekonstrukcijo križišča Prekopa-deviacija priključnega kraka (R3-732/8215) za smer Tabor
Risba: LOKACIJSKI PRIKAZ GRADBENA IN UREDITVENA SITUACIJA
Vrsta projekta: DGD
Datum risbe: oktober 2020
Številka projekta: 820/2020/DGD
Številka načrta:
Merilo: 1:250
Številka risbe: 7.1.4
Št. odseka: 0290
Artikelska št.: 0041.00
Vrsta dokumentacije: 009.2102
Šifra priloge: G.102