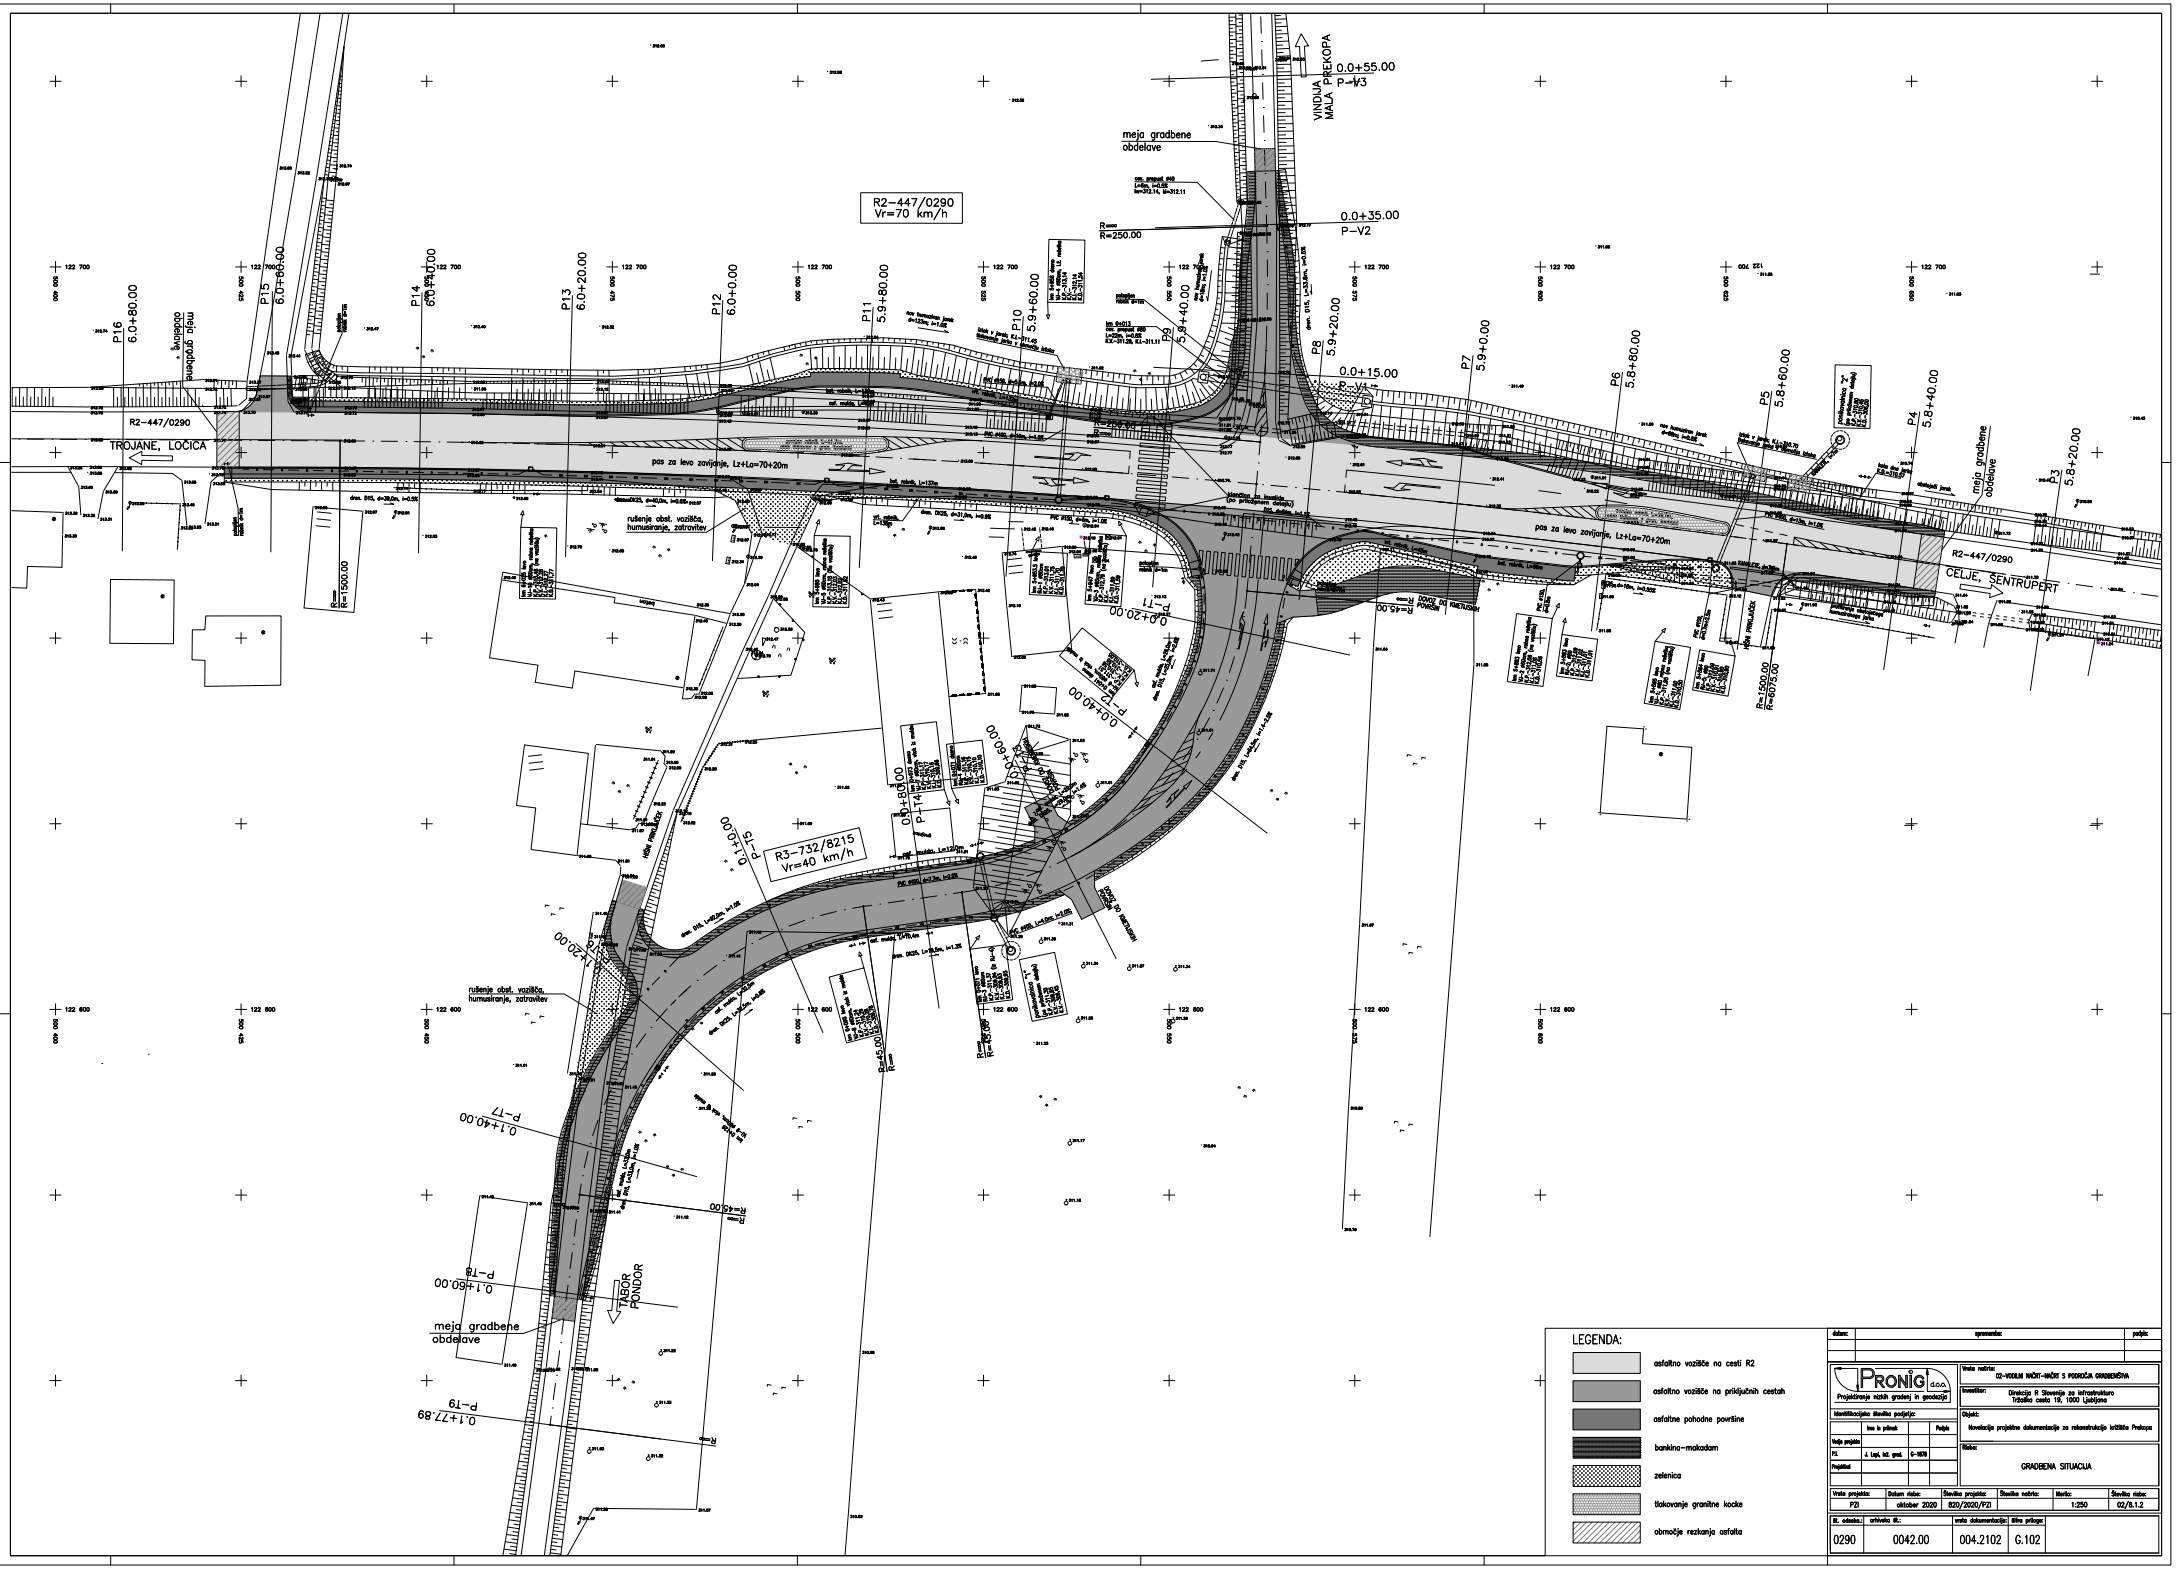


datum:	spremembe:		podpis:
PRONIG d.o.o. Projektiranje nizkih gradenj in geodezije		Vrsta načrta: 02-MODUM NAČRT-NAČRT S PODROČJA GRADBENIŠTVA	
		Investitor: Direkcija R Slovenije za infrastrukturo Tržaška cesta 19, 1000 Ljubljana	
Identifikacijska številka podjetja:		Objekt: Novelacija projektne dokumentacije za rekonstrukcijo križišča Prekopa	
Ime in priimek	Podpis		
Vodja projekta:			
Pd.	univ. dipl. inž. grad. G-1978	Risba: GRADBENA SITUACIJA	
Projektiral:			

Vrsta projekta:	Datum risbe:	Številka projekta:	Številka načrta:	Merilo:	Številka risbe:
PZI	oktober 2020	820/2020/PZI		1:250	02/8.1.2

Št. odseka.:	arhivska št.:	vrsta dokumentacije:	štev. priloge:
0290	0042.00	004.2102	G.102