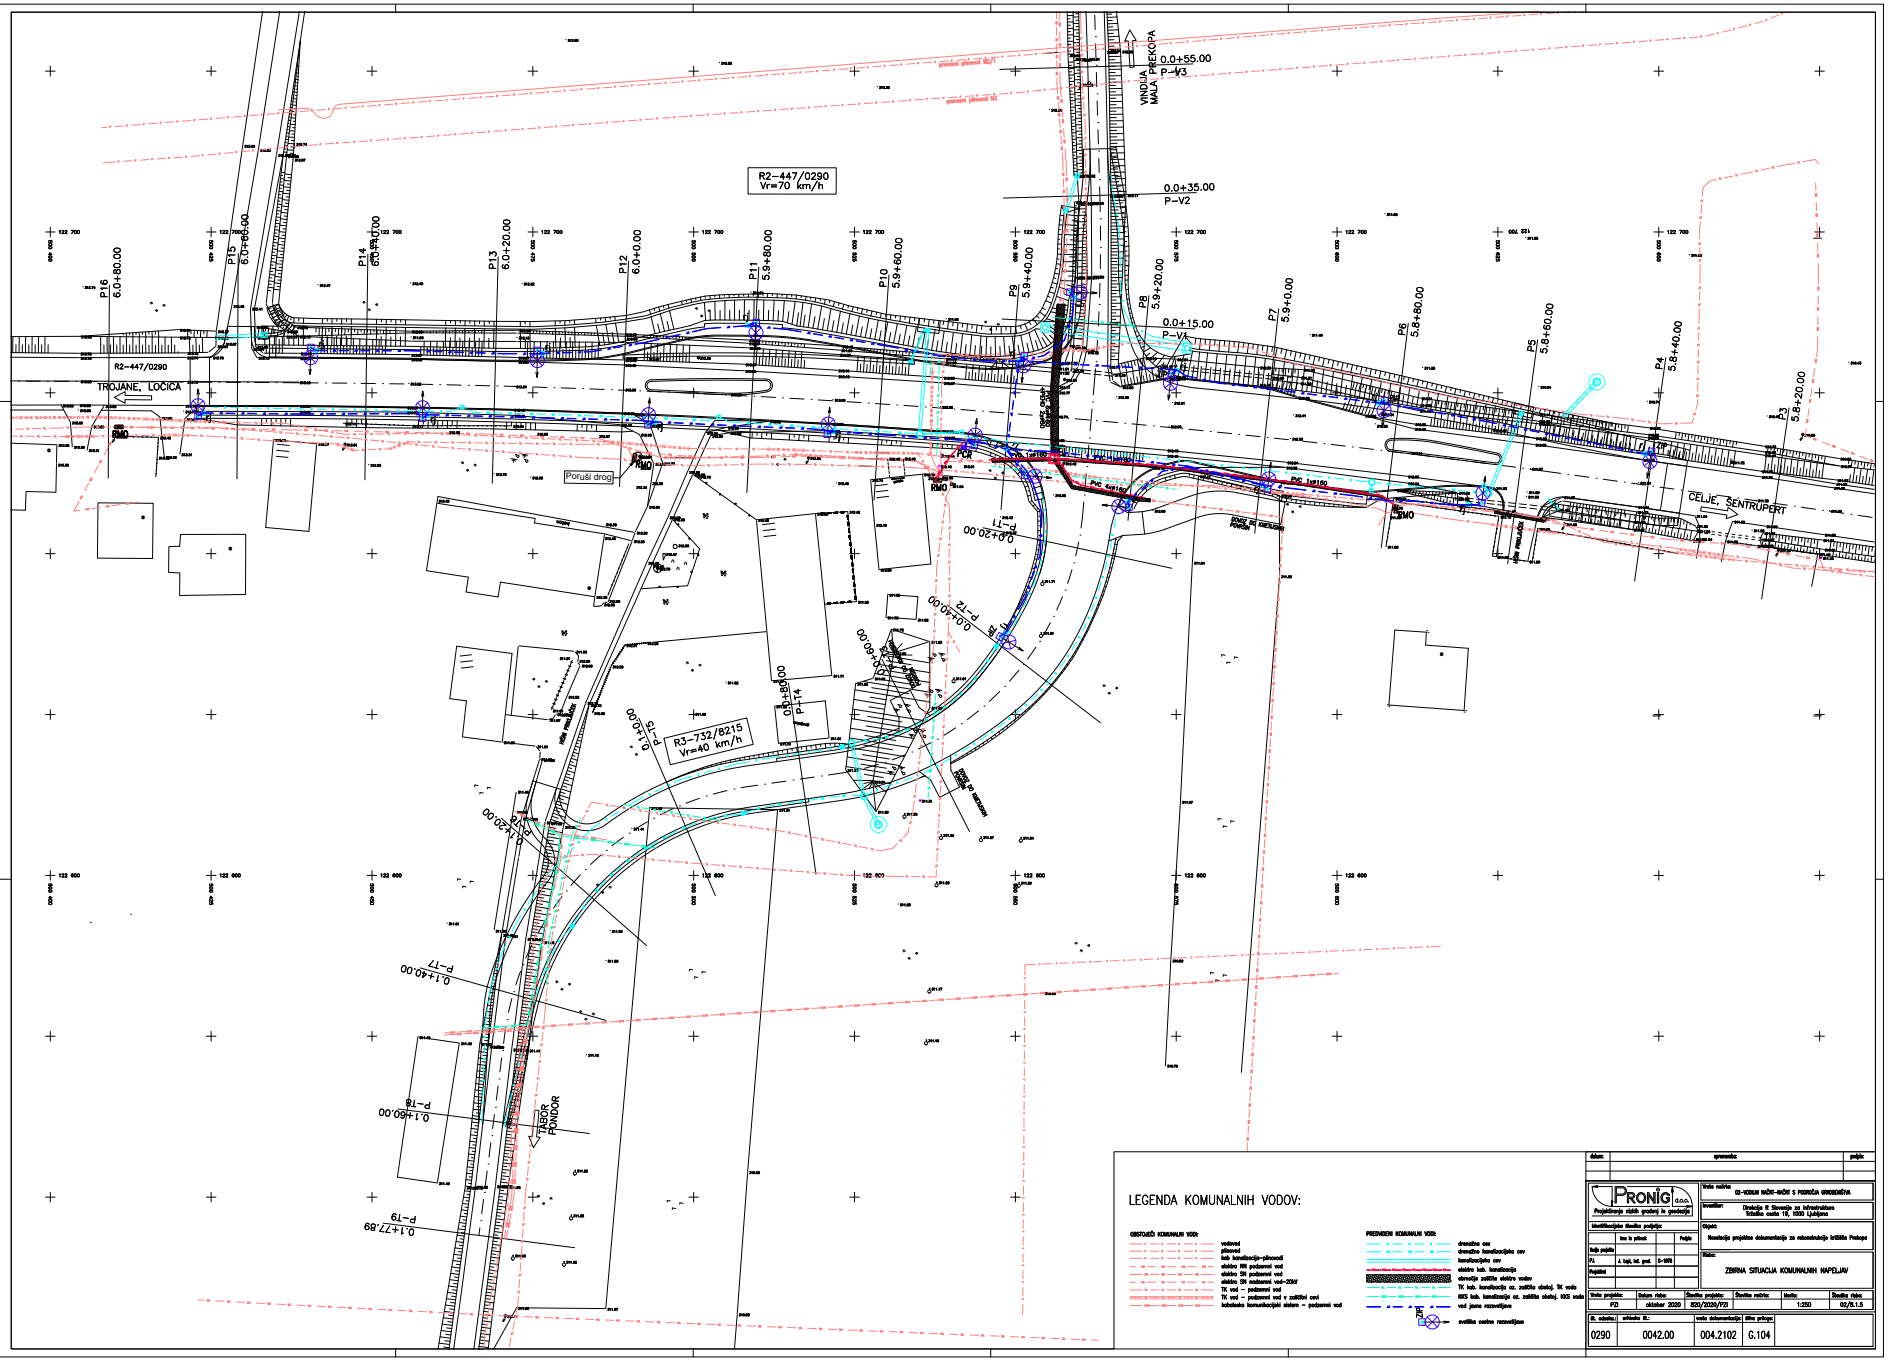


LEGENDA KOMUNALNIH VODOV:

OBSTOJEČI KOMUNALNI VODI:
- vodovod
- plinovod
- kab. kanalizacija-plinovod
- elektro NN podzemni vod
- elektro SN podzemni vod
- elektro SN podzemni vod-20kV
- TK vod – podzemni vod
- TK vod – podzemni vod v zaščitni cevi
- kabelska komunikacijska elektro – podzemni vod

PREDVIDENI KOMUNALNI VODI:
- črpališče cev
- črpališče kanalizacijska cev
- kanalizacijska cev
- elektro kab. kanalizacija
- elektro zaščitna elektro vodov
- TK kab. kanalizacija oz. zaščitna obstoj. TK vodu
- RKS kab. kanalizacija oz. zaščitna obstoj. RKS vodu
- vod javne razsvetljave
- svetilka cestne razsvetljave

datum:	spremenba:		podpis:
PRONIG d.o.o. Projektiranje cestnih gradenj in geodezija	Vrsta načrta: IZ-IDEJNI PROJEKT S POROČILOM OKOLJEVARSTVA		
Identifikacijska številka projektne:	Investitor: Direkcija RS Slovenije za infrastrukturo Tržaška cesta 19, 1000 Ljubljana		
	Ime in priimek	Podpis	Objekt: Izvedbeni projektna dokumentacija za rekonstrukcijo križišča Prekopa
Vodja projekta:			
Pd.:	J. Lapi, ind. grad.	G-1075	Načrt: ZBIRNA SITUACIJA KOMUNALNIH NAPELJAV
Projektiral:			

Vrsta projekta:	Datum izdaje:	Številka projekta:	Številka načrta:	Merilo:	Številka slike:
PZI	oktober 2020	820/2020/PZI		1:250	02/5.1.5

Št. odseka:	odločba št.:	vrsta dokumentacije:	šifra prloge:	
0290	0042.00	004.2102	G.104	