
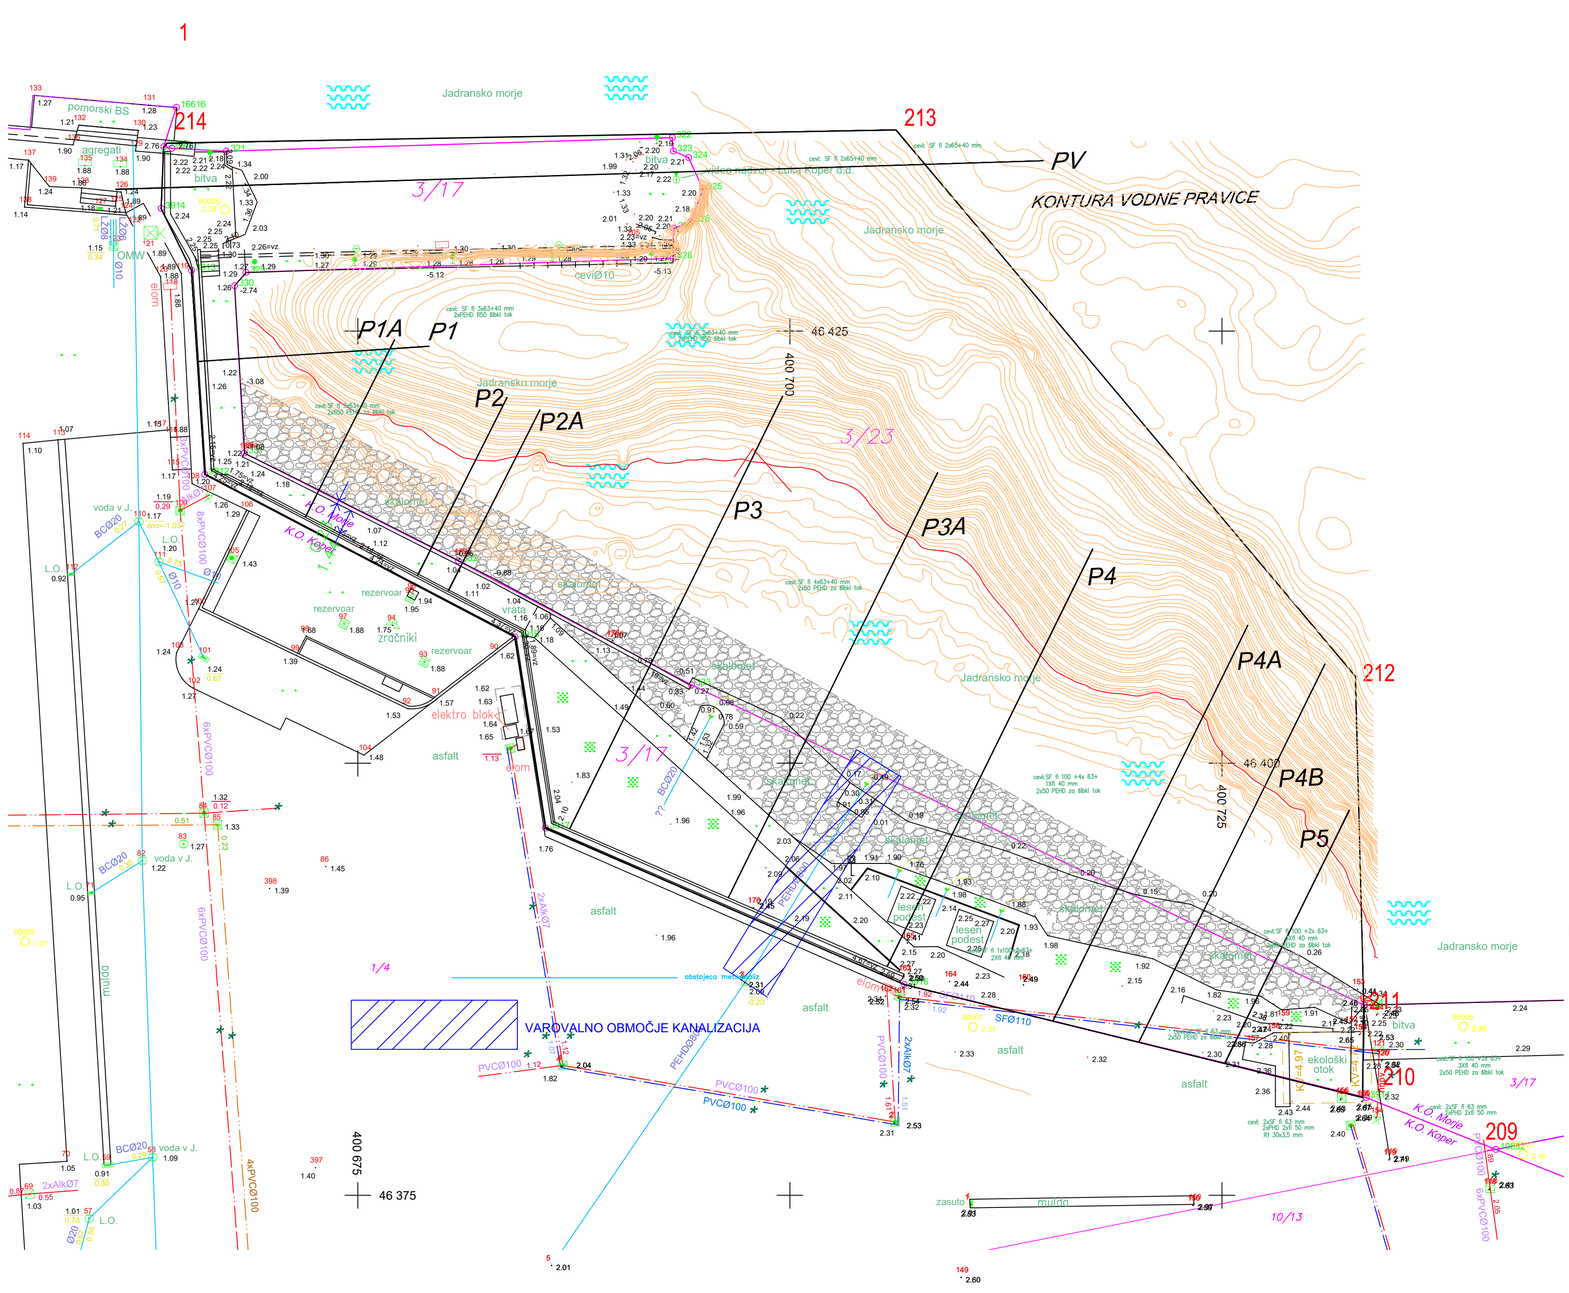


LEGENDA:


- Elektrika NN podzemna
- Vodovod–informativno
- Meteorna–kanalizacija
- Zid samostoječi
- Zid podporni
- Meja K.O.
- Žična ograja
- 1.50 / 0.50 Kota terena / Kota dna
- ZK–točka
- Parcelne meje so vrisane na podlagi digitalnega katastrskega načrta numer. izmere INFORMATIVNE !! (do 0.50m)
- Parcelne meje so vrisane na podlagi predhodnih meritev (do 0.30m)
- Urejena meja D96–D48 (do 0.06m)
- Meja vrste rabe
- * Podatek povezave–informativne !!!
- * Jašek nedostopen–neodprt !!!

N SEVER

Investitor	UPRAVA RS ZA POMORSTVO KOPALISKO NABREZJE Koper	Objekt:	NOVA PRIVEZNA MESTA URSP
Izvajalec	ISAN 12 Podjetje za gradnjo in vzdrzevanje objektov	Del projekta:	INZENIRSKA KONSTRUKCIJA
	Ime / Podpis / Datum	Vsebina:	SITUACIJA OBSTOJEČEGA STANJA
Odgovorni vodja projekta	KLEIBENCETL I. univ.dipl.inz.gr.		
Id. st.	G-0368		
Odgovorni projektant	KLEIBENCETL I. univ.dipl.inz.gr.		
Id. st.	G-0368		
Izdelal	KLEIBENCETL I. univ.dipl.inz.gr. G-0368	Faza: PZI	St./st.: 1
		St. nacrta: 36/21	
		Merilo: 1:200	Datum: MAR 23

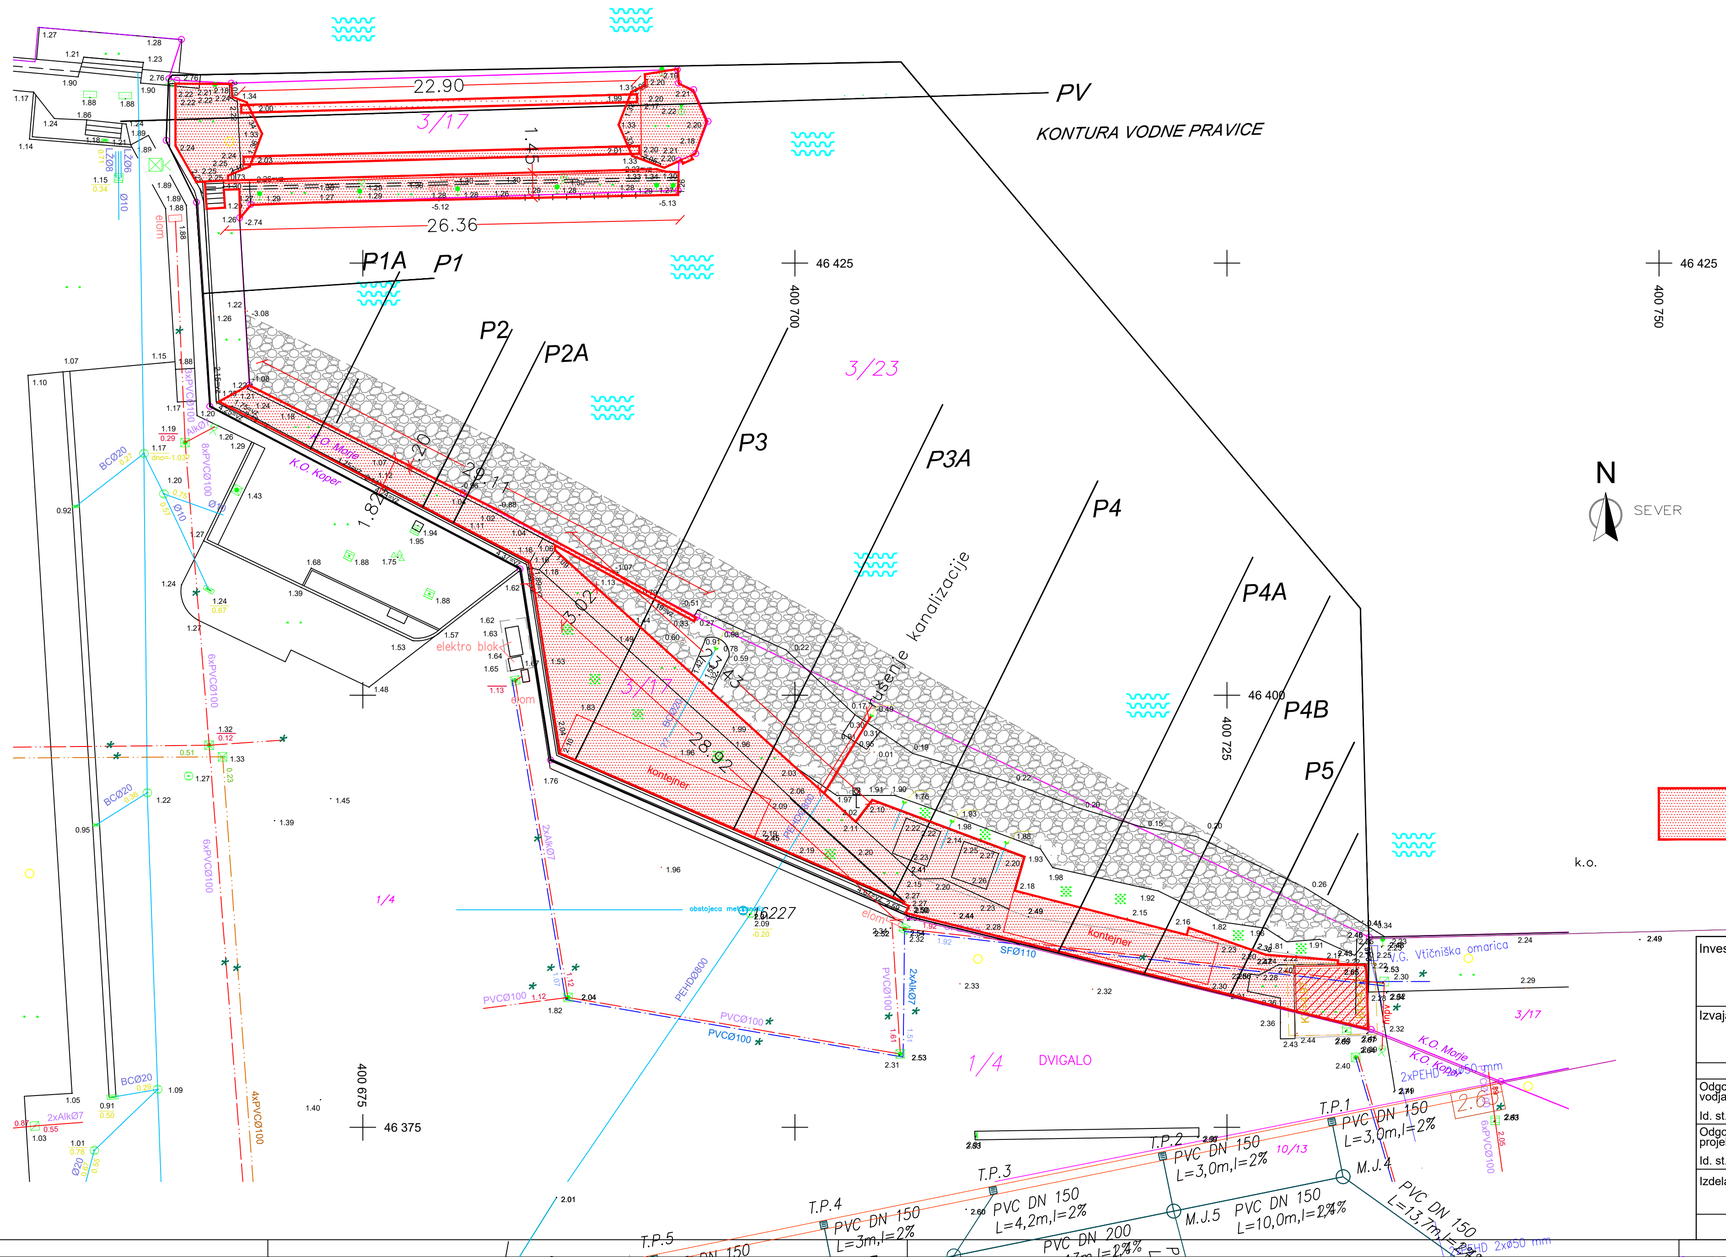


Investitor	UPRAVA RS ZA POMORSTVO KOPALISKO NABREZJE Koper	Objekt:	NOVA PRIVEZNA MESTA URSP
Izvajalec	ISAN 12 Podjetje za gradnjo in vzdrzevanje objektov	Del projekta:	INZENIRSKA KONSTRUKCIJA
	Ime / Podpis / Datum	Vsebina:	SITUACIJA RUŠITVENIH DEL
Odgovorni vodja projekta	KLEIBENCETL I. univ.dipl.inz.gr.		
Id. st.	G-0368		
Odgovorni projektant	KLEIBENCETL I. univ.dipl.inz.gr.		
Id. st.	G-0368		
Izdelal	KLEIBENCETL I. univ.dipl.inz.gr.		
	G-0368	Faza: PZI	St./st.: 2
		St. nacrta: 36/21	
		Merilo: 1:200	Datum: MAR 23

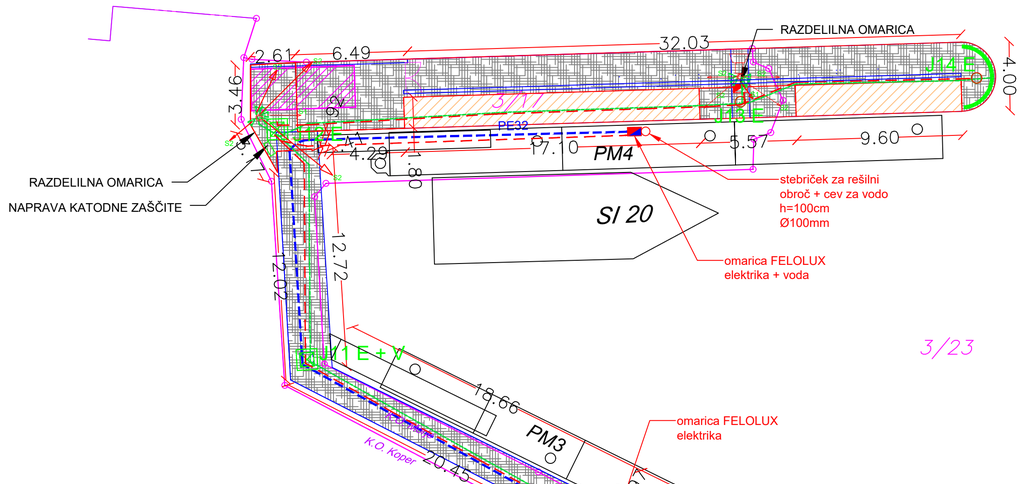

3/23

1/4

Investitor	UPRAVA RS ZA POMORSTVO KOPALISKO NABREZJE Koper	Objekt: NOVA PRIVEZNA MESTA URSP
Izvajalec	ISAN 12 Podjetje za gradnjo in vzdrzevanje objektov	Del projekta: INZENIRSKA KONSTRUKCIJA
	Ime / Podpis / Datum	Vsebina: SITUACIJA KOMUNALNE OPREME NA KATASTRSKI PODLAGI
Odgovorni vodja projekta	KLEIBENCETL I. univ.dipl.inz.gr.	
Id. st.	G-0368	
Odgovorni projektant	KLEIBENCETL I. univ.dipl.inz.gr.	
Id. st.	G-0368	
Izdelal	KLEIBENCETL I. univ.dipl.inz.gr.	
	G-0368	
	Faza PZI	St./st. 3
	St. nacrta 36/21	
	Merilo: 1:200 Datum: MAR 23	

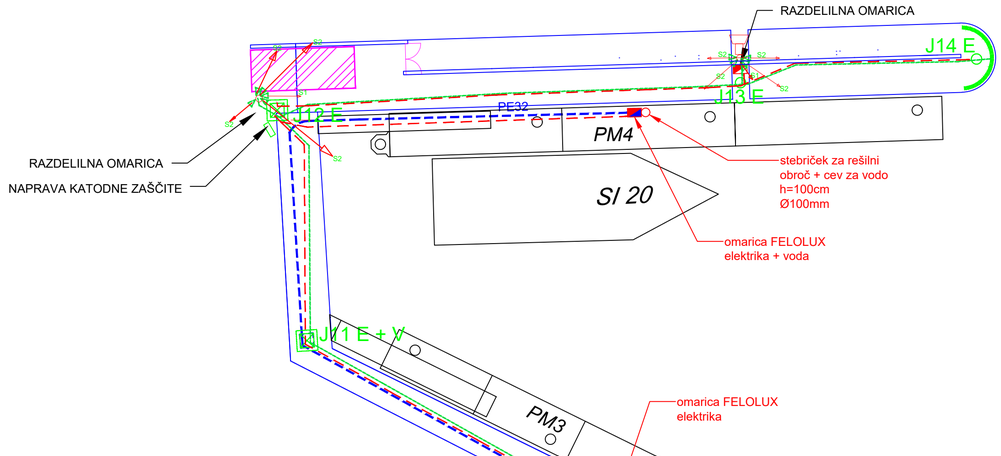

LEGENDA ELEKTROINŠTALACIJ:

električni vodi - - - - -
stebriček (elektrika + voda)
razdelilna omarica

LEGENDA JAŠKI:
J1 - J11 80/80/50
J12 60/60/164
J13 - J14 fi 60/85

E - elektrika
V - voda
jašek


N
SEVER

VODOVOD
OBSTOJEČI HIDRANT
OGRAJA
ELEKTRO CEVI

Investitor	UPRAVA RS ZA POMORSTVO KOPALISKO NABREZJE Koper	Objekt:	NOVA PRIVEZNA MESTA URSP
Izvajalec	ISAN 12 Podjetje za gradnjo in vzdrzevanje objektov	Del projekta:	INZENIRSKA KONSTRUKCIJA
	Ime / Podpis / Datum	Vsebina:	SITUACIJA KOMUNALNE OPREME
Odgovorni vodja projekta	KLEIBENCETL I. univ.dipl.inz.gr.		
Id. st.	G-0368		
Odgovorni projektant	KLEIBENCETL I. univ.dipl.inz.gr.		
Id. st.	G-0368		
Izdelal	KLEIBENCETL I. univ.dipl.inz.gr.		
	G-0368	Faza: PZI	St./st.: 4
		Št. nacrta: 36/21	
		Merilo: 1:200	Datum: MAR 23

ISAN 12
Podjetje za gradnjo in vzdrževanje objektov


Objekt:	NOVA PRIVEZNA MESTA URSP	
Vsebina:	SITUACIJA KANALIZACIJE	
Št. projekta Merilo	26/21 1:100	St./st. 5

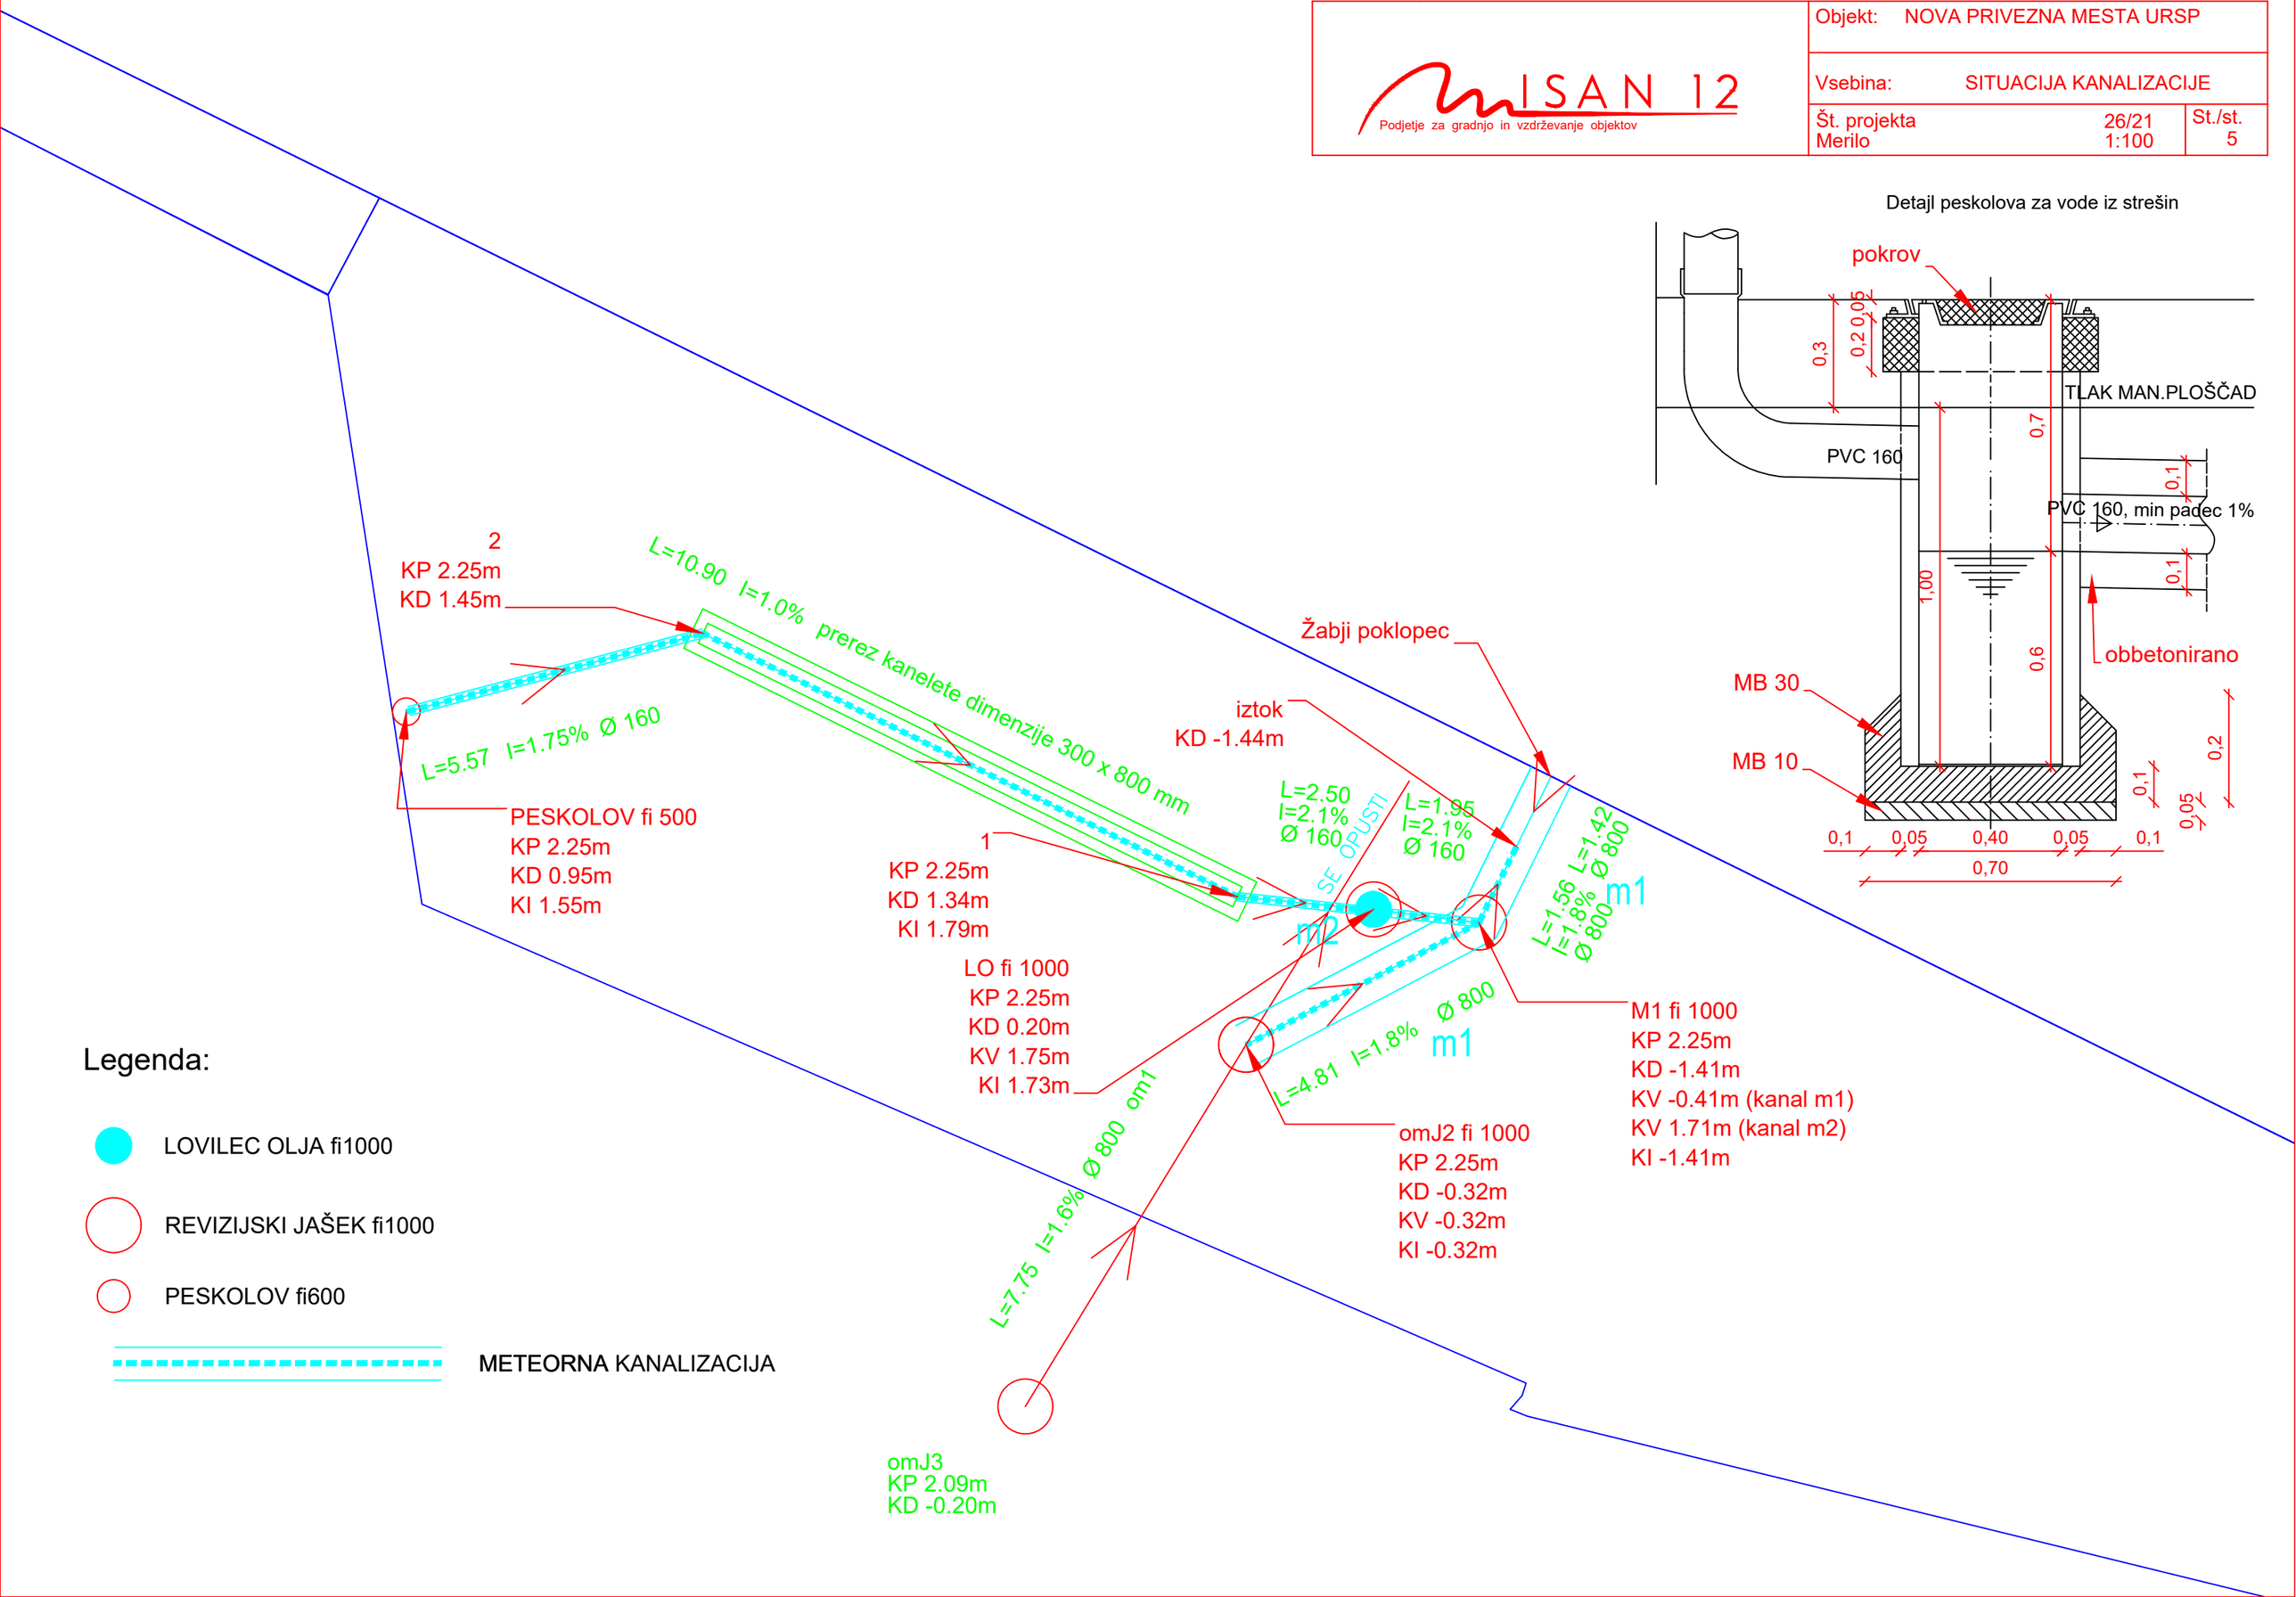


Detajl peskolova za vode iz strešin

Legenda:

- LOVILEC OLJA fi1000
- REVIZIJSKI JAŠEK fi1000
- PESKOLOV fi600
- METEORNA KANALIZACIJA

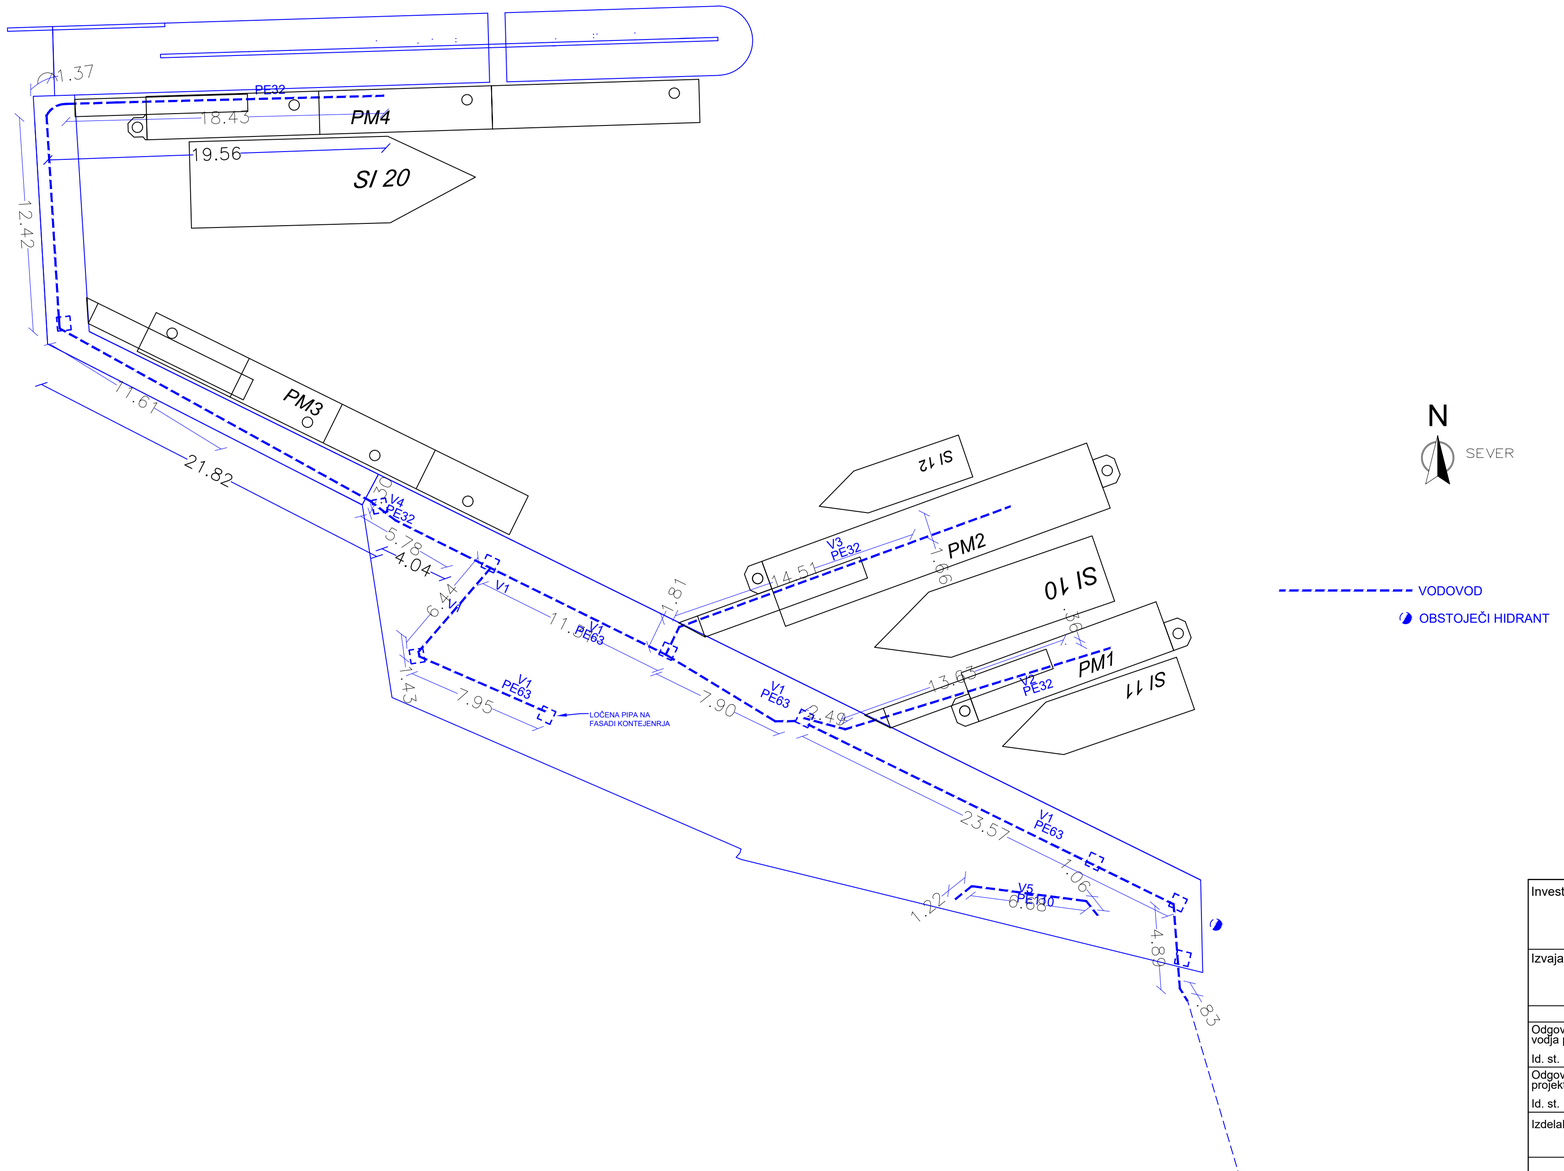

Investitor	UPRAVA RS ZA POMORSTVO KOPALISKO NABREZJE Koper		Objekt: NOVA PRIVEZNA MESTA URSP
Izvajalec	ISAN 12 Podjetje za gradnjo in vzdrzevanje objektov		Del projekta: INZENIRSKA KONSTRUKCIJA
	Ime	Podpis / Datum	Vsebina: SITUACIJA VODOVODA
Odgovorni vodja projekta Id. st.	KLEIBENCETL I. univ.dipl.inz.gr. G-0368		
Odgovorni projektant Id. st.	KLEIBENCETL I. univ.dipl.inz.gr. G-0368		
Izdelal	KLEIBENCETL I. univ.dipl.inz.gr. G-0368		Faza PZI; St./st. 6 St. nacrta 36/21 Merilo: 1:200 Datum: MAR 23

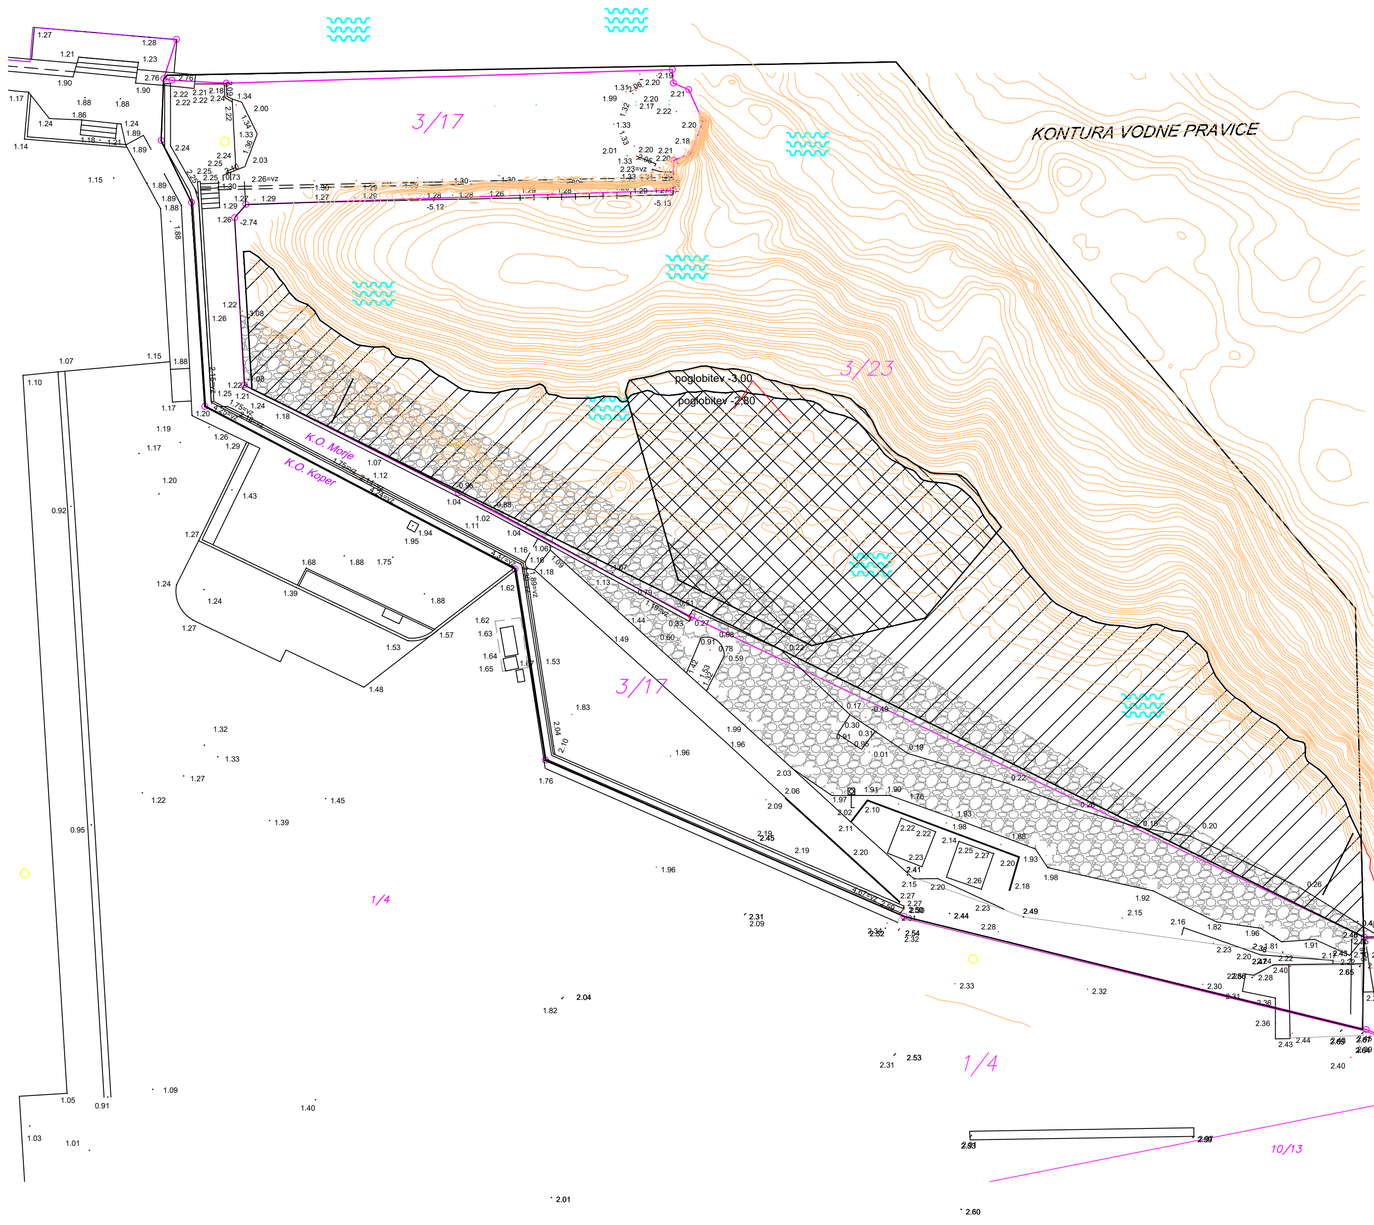


N
SEVER

ODSTRANITEV NAPLAVIN DO KOTE -2,80

ODSTRANITEV NAPLAVIN DO KOTE -3,00

k.o.

Investitor	UPRAVA RS ZA POMORSTVO KOPALISKO NABREZJE Koper	Objekt:	NOVA PRIVEZNA MESTA URSP
Izvajalec	ISAN 12 Podjetje za gradnjo in vzdrzevanje objektov	Del projekta:	INZENIRSKA KONSTRUKCIJA
	Ime / Podpis / Datum	Vsebina:	SITUACIJA POGLOBITVE
Odgovorni vodja projekta	KLEIBENCETL I. univ.dipl.inz.gr.		
Id. st.	G-0368		
Odgovorni projektant	KLEIBENCETL I. univ.dipl.inz.gr.		
Id. st.	G-0368		
Izdelal	KLEIBENCETL I. univ.dipl.inz.gr.		
	G-0368	Faza: PZI	St./st.: 7A
		St. nacrta: 36/21	
		Merilo: 1:200	Datum: MAR 23

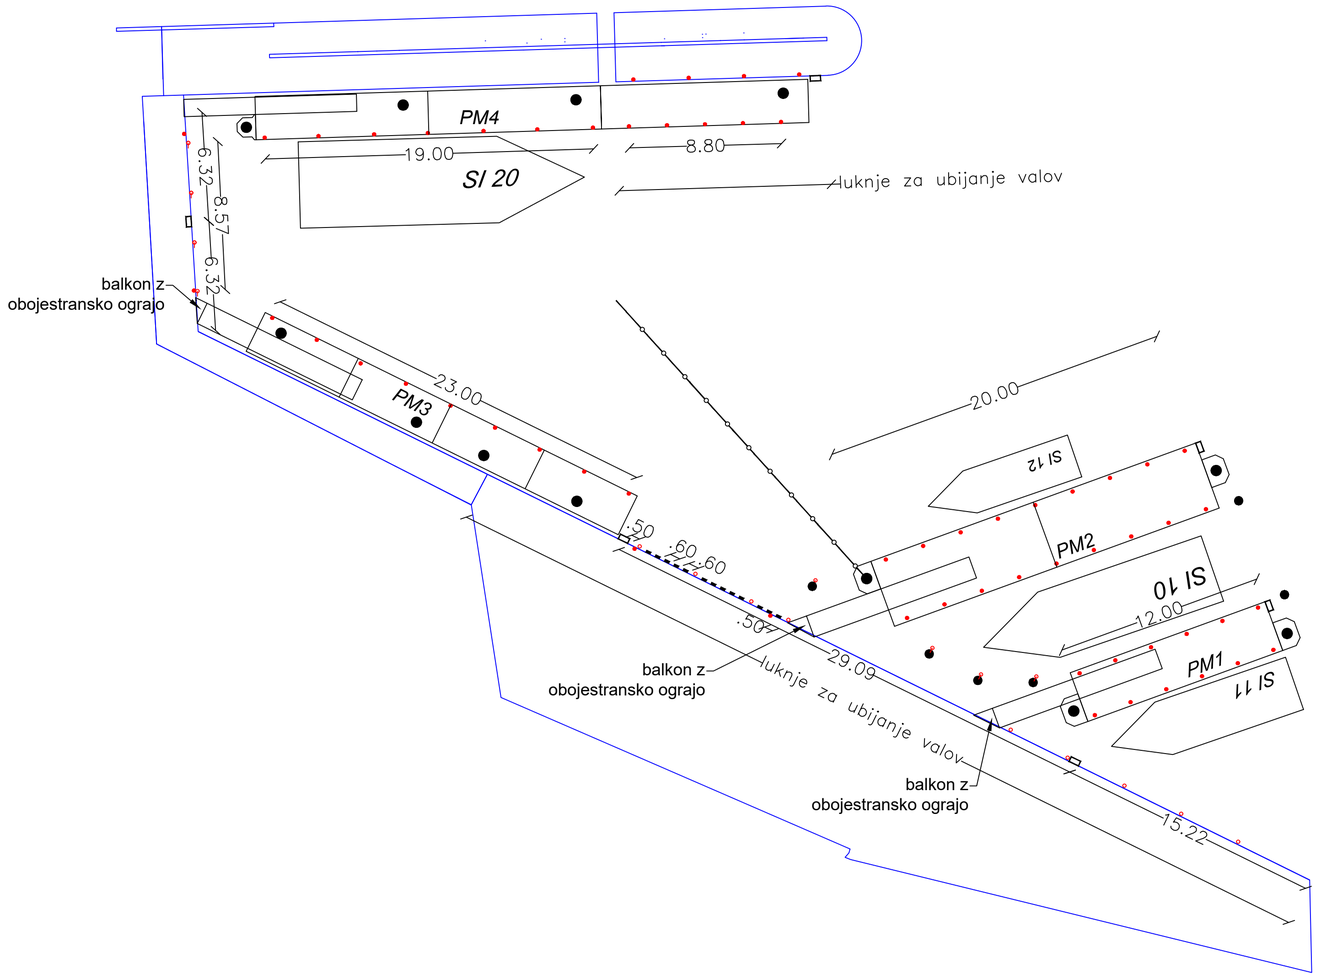


N

SEVER

- bitva 10 t (H oblike - pontoni, T oblike - kopno, valobran)
- privezne rinke
- privezne rinke na drsnikih
- 22 m ladijska veriga + uho na temelju stebra

- mornarske lestve
- bokobrani

Investitor	UPRAVA RS ZA POMORSTVO KOPALISKO NABREZJE Koper	Objekt:	NOVA PRIVEZNA MESTA URSP
Izvajalec	ISAN 12 Podjetje za gradnjo in vzdrzevanje objektov	Del projekta:	INZENIRSKA KONSTRUKCIJA
	Ime / Podpis / Datum	Vsebina:	SITUACIJA PRIVEZNE OPREME
Odgovorni vodja projekta	KLEIBENCETL I. univ.dipl.inz.gr.		
Id. st.	G-0368		
Odgovorni projektant	KLEIBENCETL I. univ.dipl.inz.gr.		
Id. st.	G-0368		
Izdelal	KLEIBENCETL I. univ.dipl.inz.gr.	Faza	PZI
	G-0368	St. nacrta	36/21
		St./st.	7B
		Merilo:	1:200
		Datum:	MAR 23

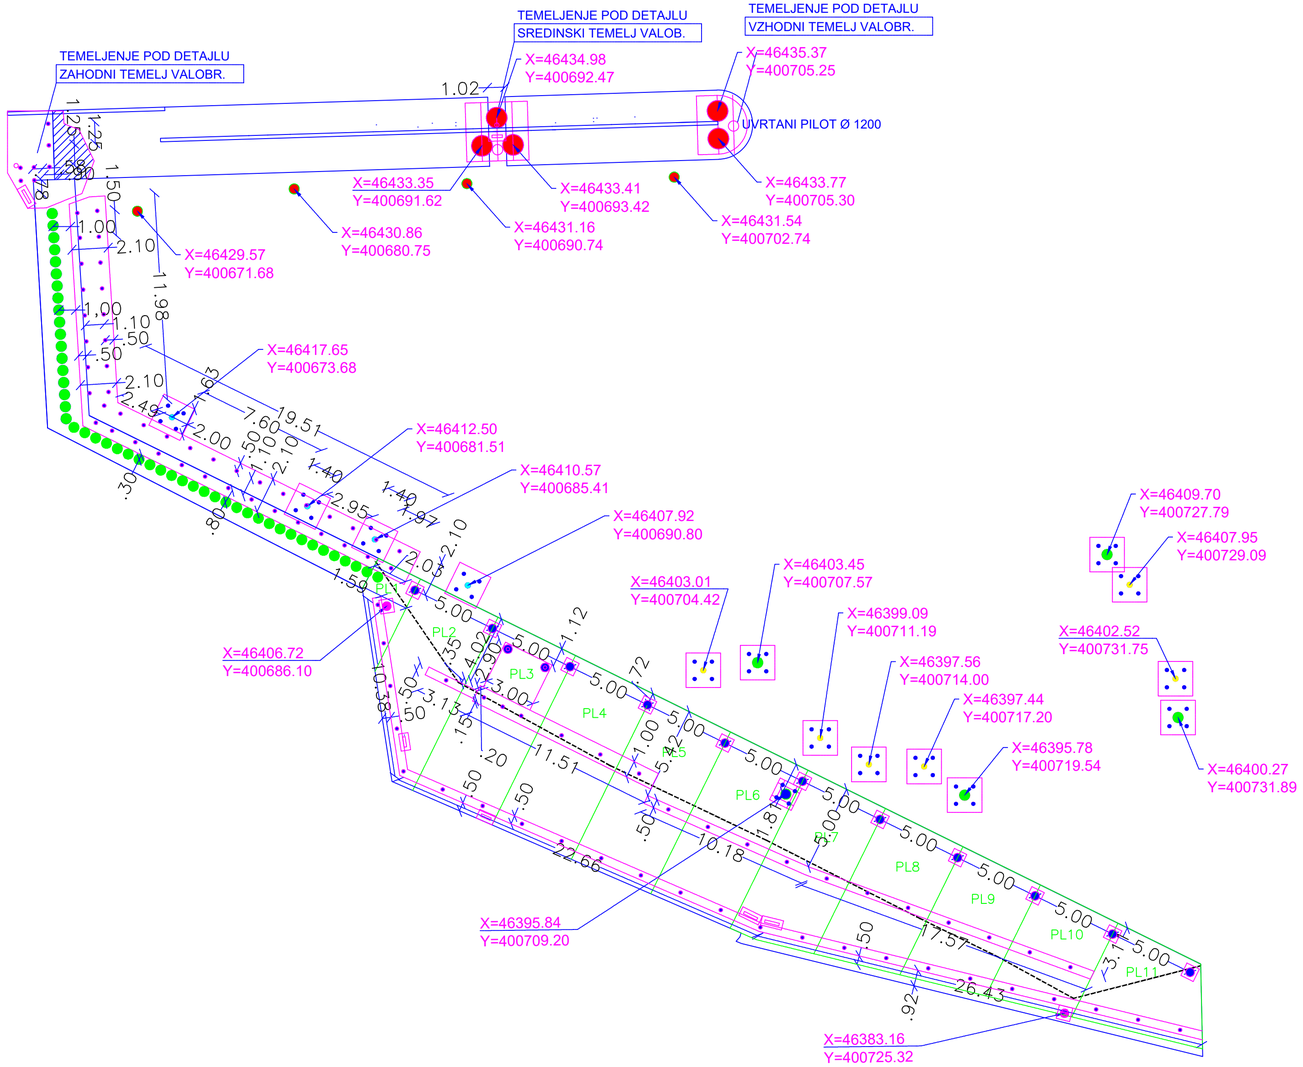

N

SEVER

OBDELAVA OBSTOJEČIH TEMELJEV


LEGENDA TEHNOLOGIJE PILOTOV:

- UVRTANI PILOTI Ø 500
- MIKROPILOTI Ø 20
- UVRTANI PILOTI Ø 600 (PILOTNA STENA)
- UVRTANI PILOT Ø 1200
- SIDRNI PILOTI Ø 600 S 4X MIKROPILOTI IN ZAKLJUČENI S STOŽCEM
- 4x MIKROPILOTI Z JEKLENIM SIDRNIM STEBROM Ø 300 ZAKLJUČENIM S STOŽCEM
- NASLONSKI PILOTI S 4X MIKROPILOTI Z VGRAJENO JEKLENO CEVJO Ø 300 V AB JAREM ZAKLJUČENO S STOŽCEM
- UVRTANI PILOTI Ø 500 ZAKLJUČENI S STOŽCEM
- SIDRNI PILOT S 4X MIKROPILOTI Z VGRAJENO JEKLENO CEVJO Ø 400 V AB JAREM - STEBER RAZSVETLJAVE 3

- PODSTAVEK RO
- PODSTAVEK RG
- ROB KAMNITE ZLOŽBE
- MEJA OBDELAVE
- MANIPULATIVNE PLOŠČADI
- AB temelj 80x80x150


X= Y= KOORDINATE OSI PILOTA


Investitor	UPRAVA RS ZA POMORSTVO KOPALISKO NABREZJE Koper	Objekt:	NOVA PRIVEZNA MESTA URSP
Izvajalec	ISAN 12 Podjetje za gradnjo in vzdrzevanje objektov	Del projekta:	INZENIRSKA KONSTRUKCIJA
	Ime / Podpis / Datum	Vsebina:	SITUACIJA TEMELJEV
Odgovorni vodja projekta	KLEIBENCETL I. univ.dipl.inz.gr.		
Id. st.	G-0368		
Odgovorni projektant	KLEIBENCETL I. univ.dipl.inz.gr.		
Id. st.	G-0368		
Izdelal	KLEIBENCETL I. univ.dipl.inz.gr.	Faza	PZI
	G-0368	St. nacrta	36/21
		St./st.	8
		Merilo:	1:200 Datum: MAR 23

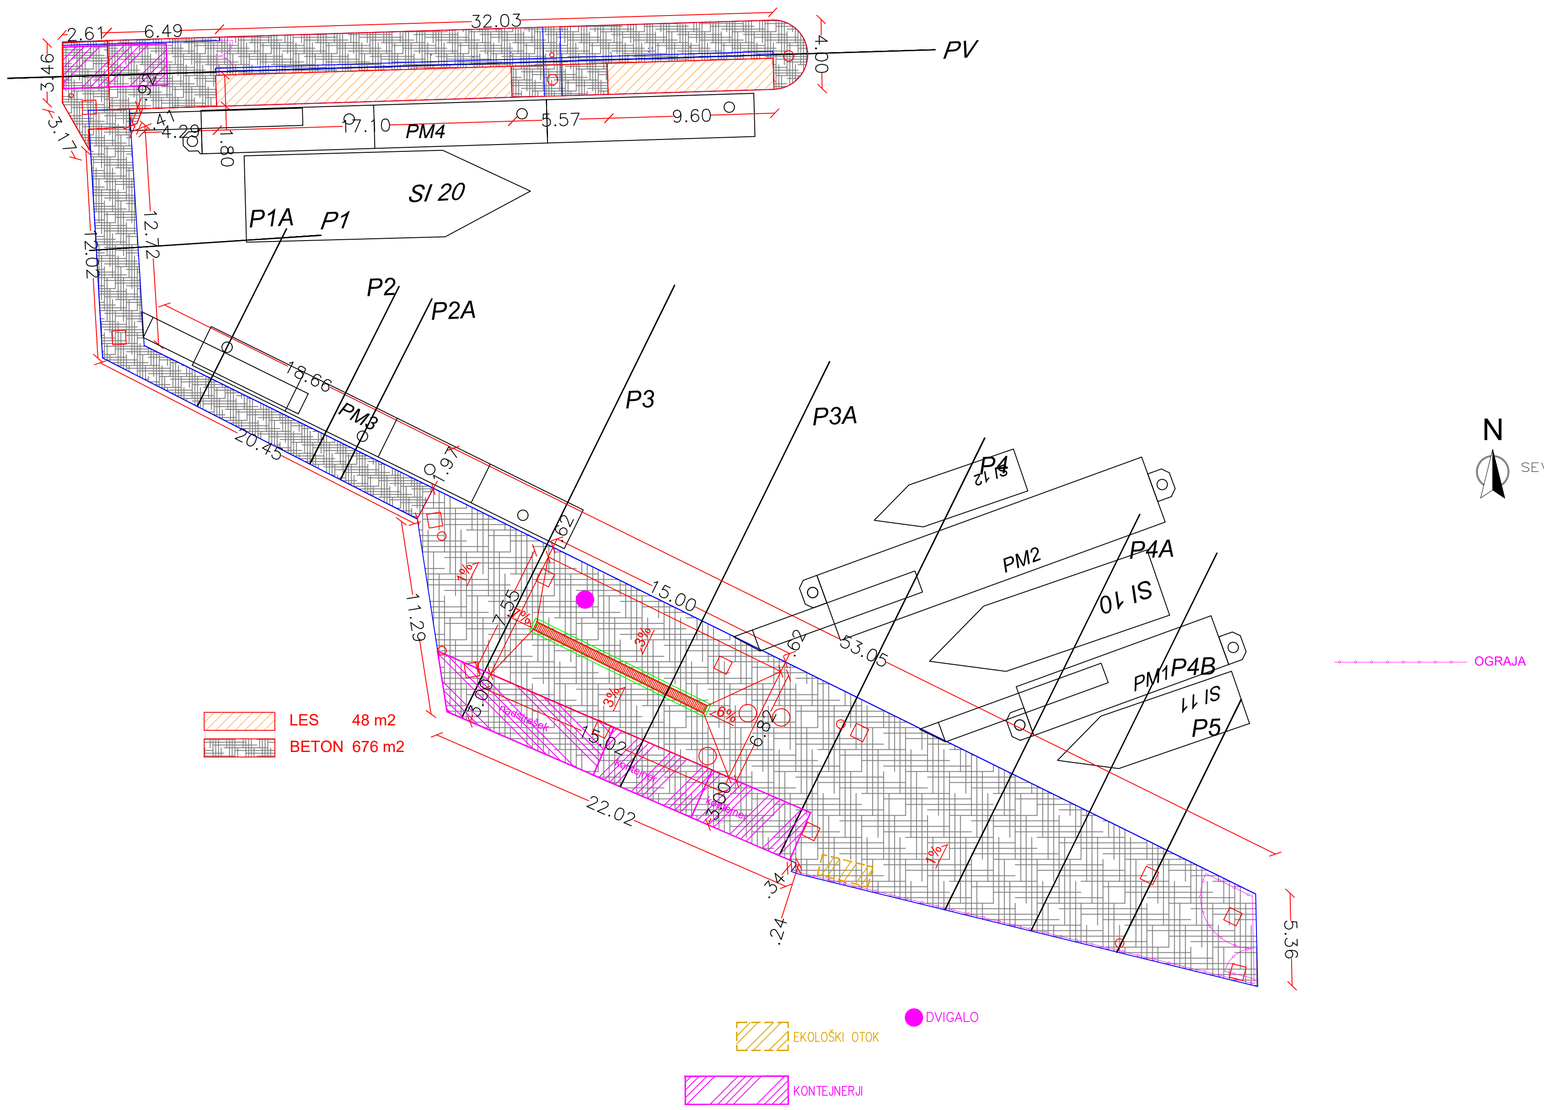

Investitor	UPRAVA RS ZA POMORSTVO KOPALISKO NABREZJE Koper		Objekt:	NOVA PRIVEZNA MESTA URSP
Izvajalec	ISAN 12 Podjetje za gradnjo in vzdrzevanje objektov		Del projekta:	INZENIRSKA KONSTRUKCIJA
	Ime	Podpis / Datum	Vsebina:	SITUACIJA PREDVIDENIH DEL
Odgovorni vodja projekta Id. st.	KLEIBENCETL I. univ.dipl.inz.gr. G-0368			
Odgovorni projektant Id. st.	KLEIBENCETL I. univ.dipl.inz.gr. G-0368			
Izdelal	KLEIBENCETL I. univ.dipl.inz.gr. G-0368		Faza: PZI St. nacrta: 36/21	St./st. 9
			Merilo: 1:200	Datum: MAR 23

ISAN 12 Podjetje za gradnjo in vzdrževanje objektov	Objekt:	NOVA PRIVEZNA MESTA URSP	
	Vsebina:	SUTUACIJA UTRJENIH POVRŠIN	
	Št. projekta Merilo	36/21 1:250	St./st. 10

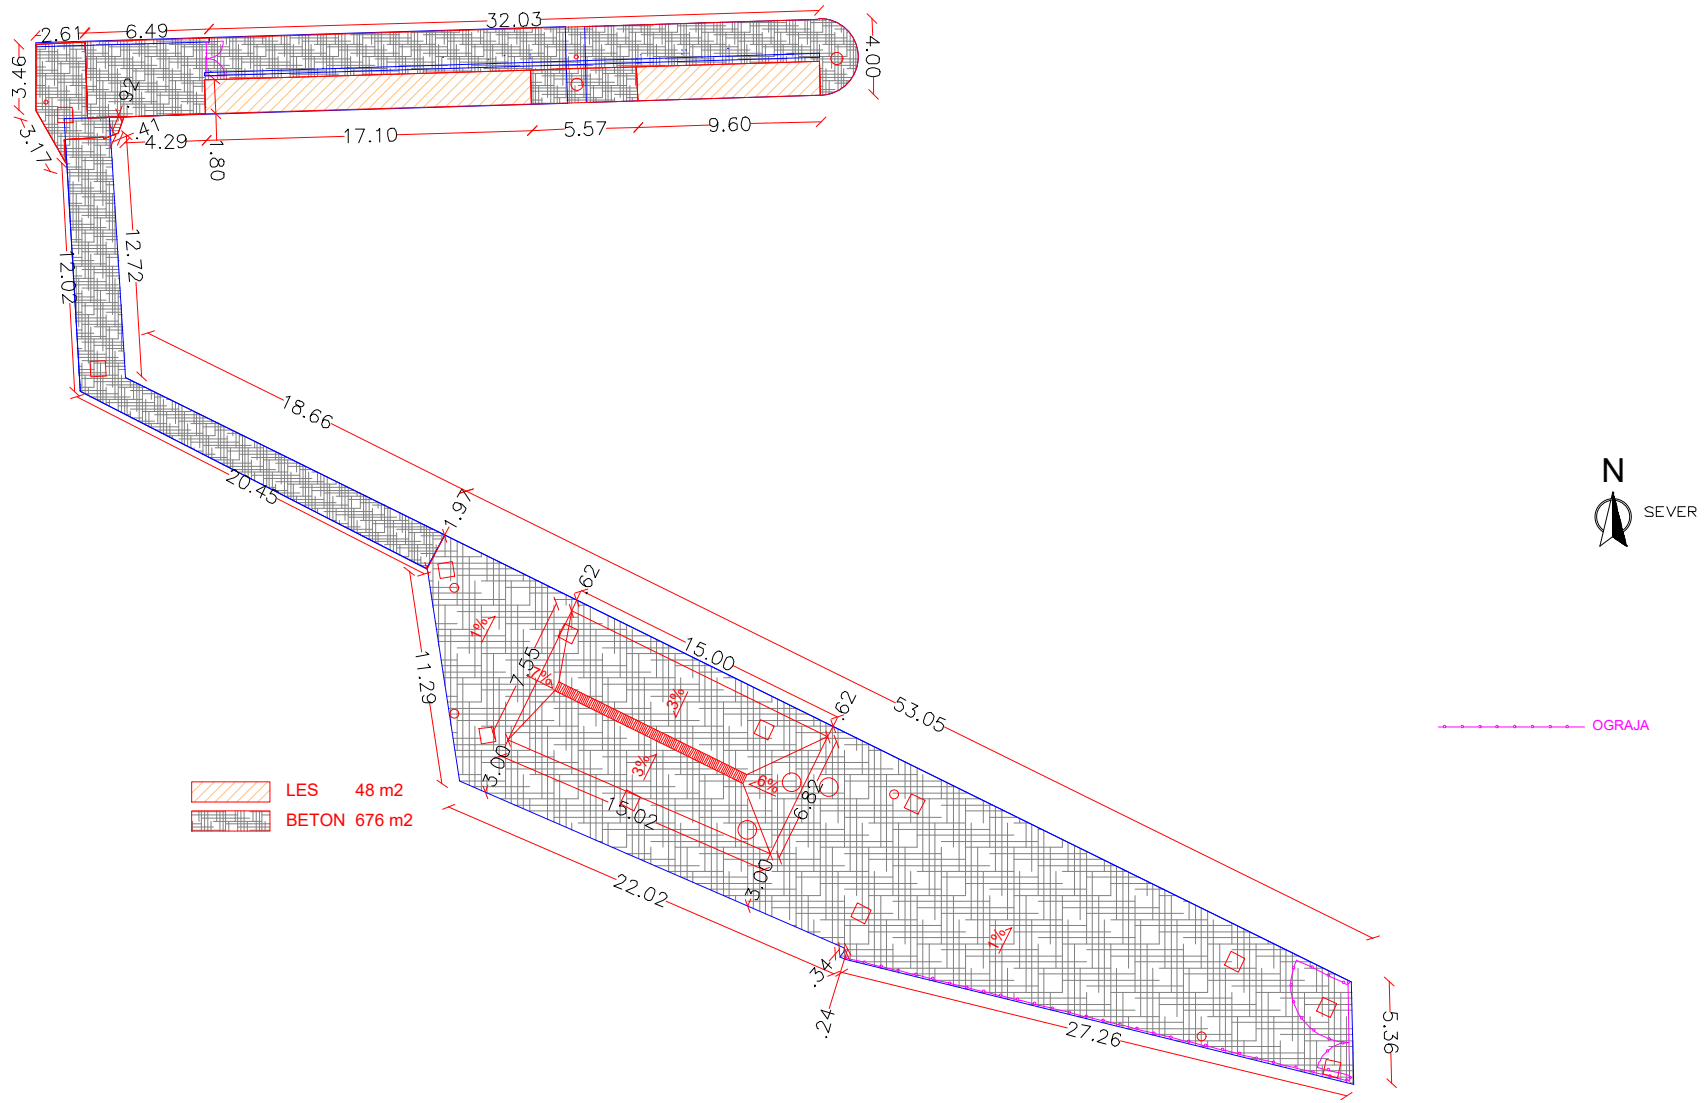


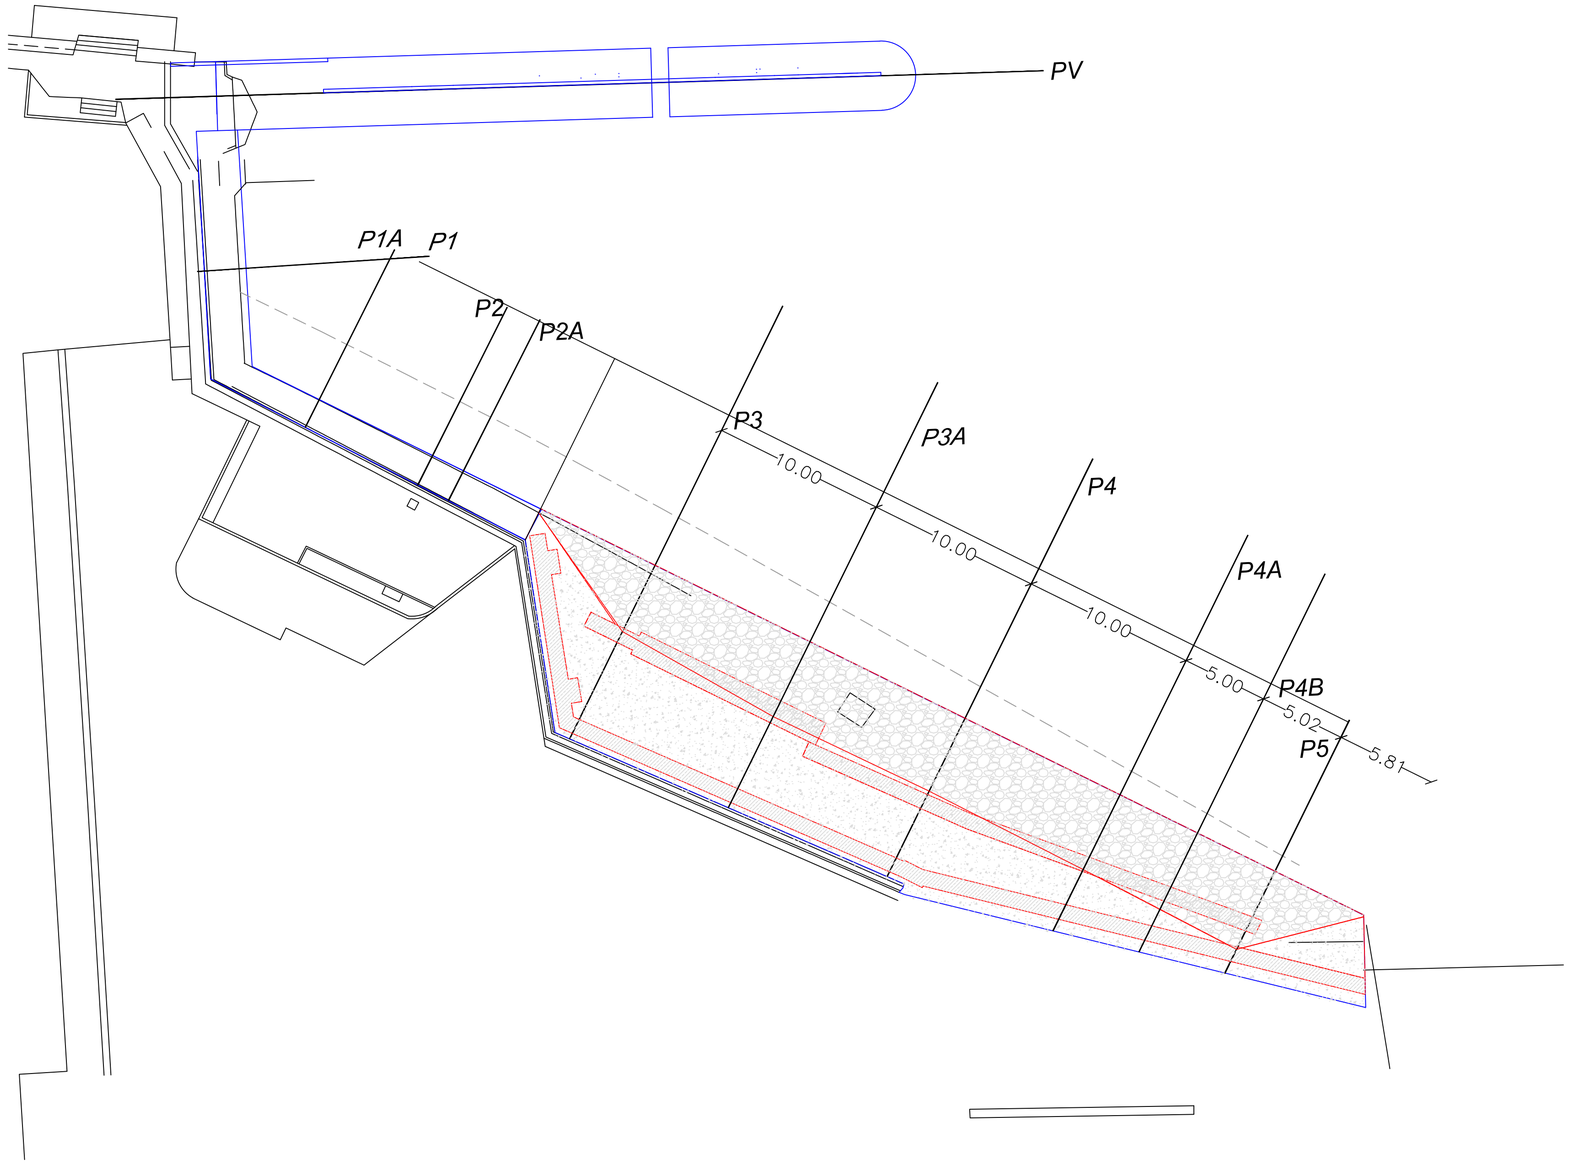

N


kamnita zložba	221.8 m2
podložni beton	100.8 m2
tampon	212.8 m2

Investitor	UPRAVA RS ZA POMORSTVO KOPALISKO NABREZJE Koper	Objekt: NOVA PRIVEZNA MESTA URSP
Izvajalec	ISAN 12 Podjetje za gradnjo in vzdrzevanje objektov	Del projekta: INZENIRSKA KONSTRUKCIJA
	Ime / Podpis / Datum	Vsebina: SITUACIJA TAMPONA, PODLOŽNEGA BETONA IN KAMNITE ZLOŽBE
Odgovorni vodja projekta	KLEIBENCETL I. univ.dipl.inz.gr.	
Id. st.	G-0368	
Odgovorni projektant	KLEIBENCETL I. univ.dipl.inz.gr.	
Id. st.	G-0368	
Izdelal	KLEIBENCETL I. univ.dipl.inz.gr.	
	G-0368	Faza PZI — St./st.
		St. nacrta 36/21 — 11
		Merilo: 1:200 Datum: MAR 23

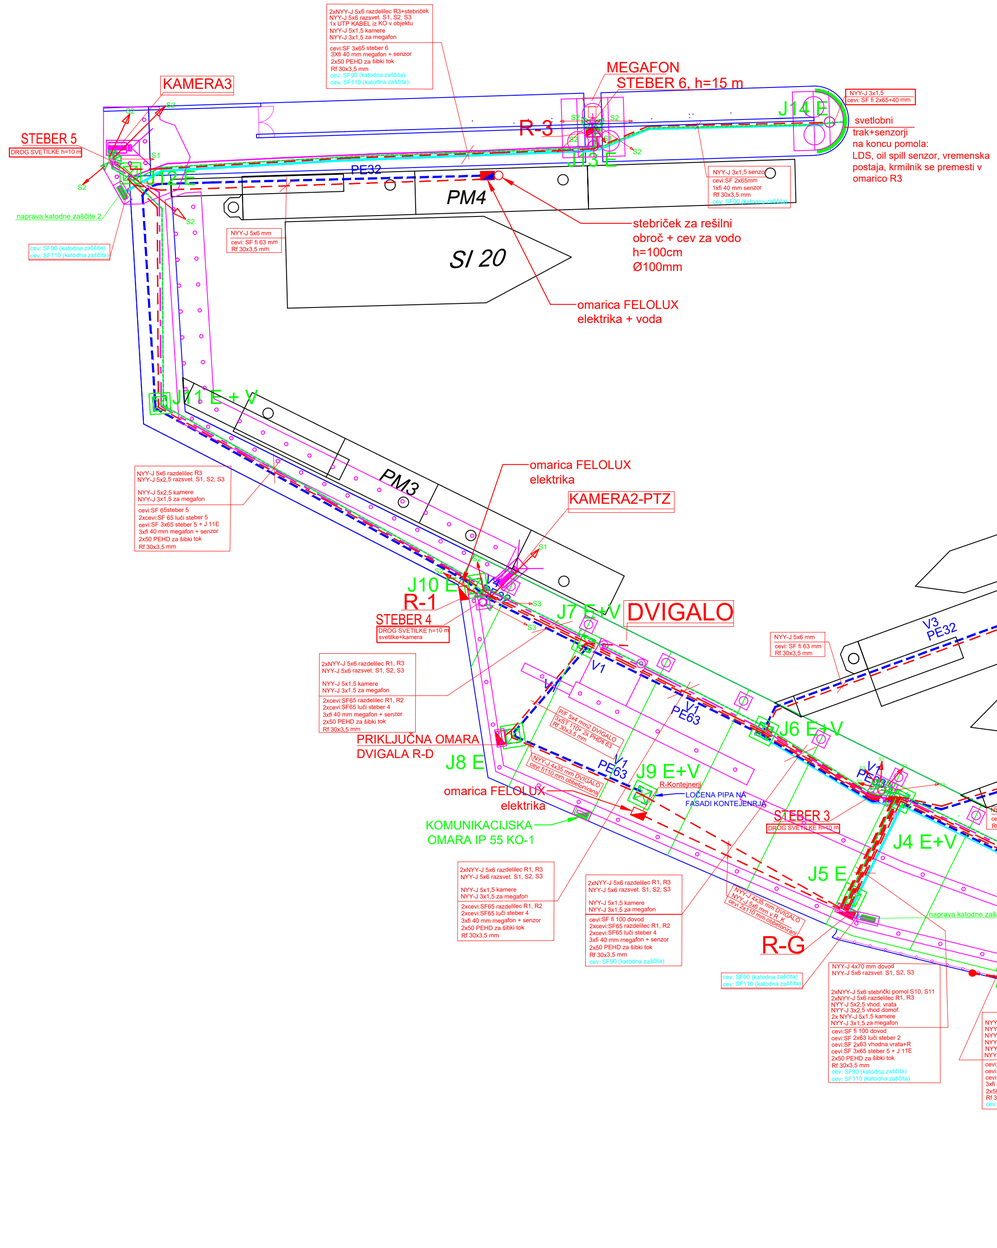


Investitor	UPRAVA RS ZA POMORSTVO KOPALISKO NABREZJE Koper	Objekt:	NOVA PRIVEZNA MESTA URSP
Izvajalec	ISAN 12 Podjetje za gradnjo in vzdrzevanje objektov	Del projekta:	INZENIRSKA KONSTRUKCIJA
	Ime / Podpis / Datum	Vsebina:	SITUACIJA JAŠKOV, ELEKTROINŠTALACIJ IN VODOVODA
Odgovorni vodja projekta	KLEIBENCETL I. univ.dipl.inz.gr.		
Id. st.	G-0368		
Odgovorni projektant	KLEIBENCETL I. univ.dipl.inz.gr.		
Id. st.	G-0368		
Izdelal	KLEIBENCETL I. univ.dipl.inz.gr.	Faza	PZI
	G-0368	St. nacrta	36/21
		St./st.	12
		Merilo:	1:200
		Datum:	MAR 23


PL6

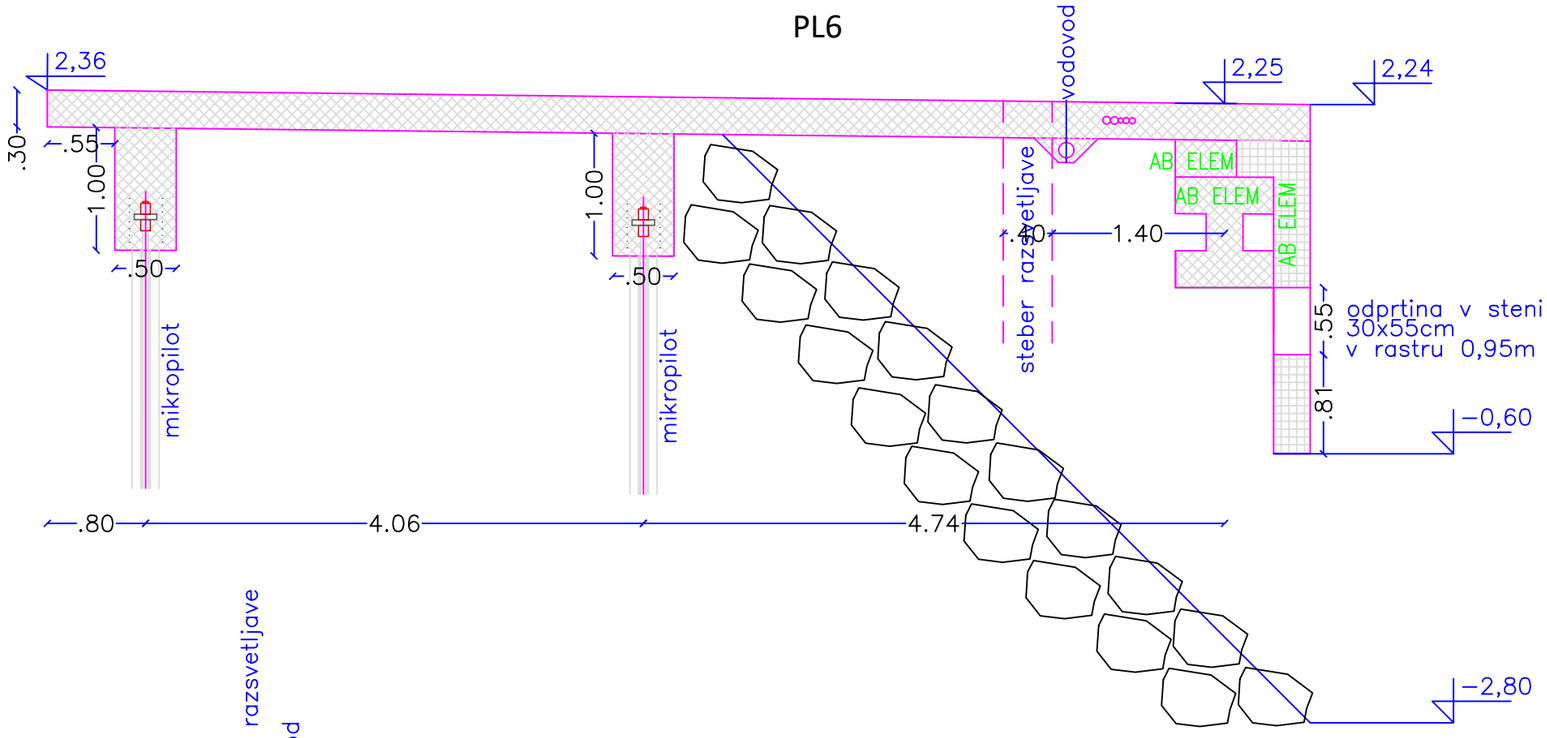


PL6

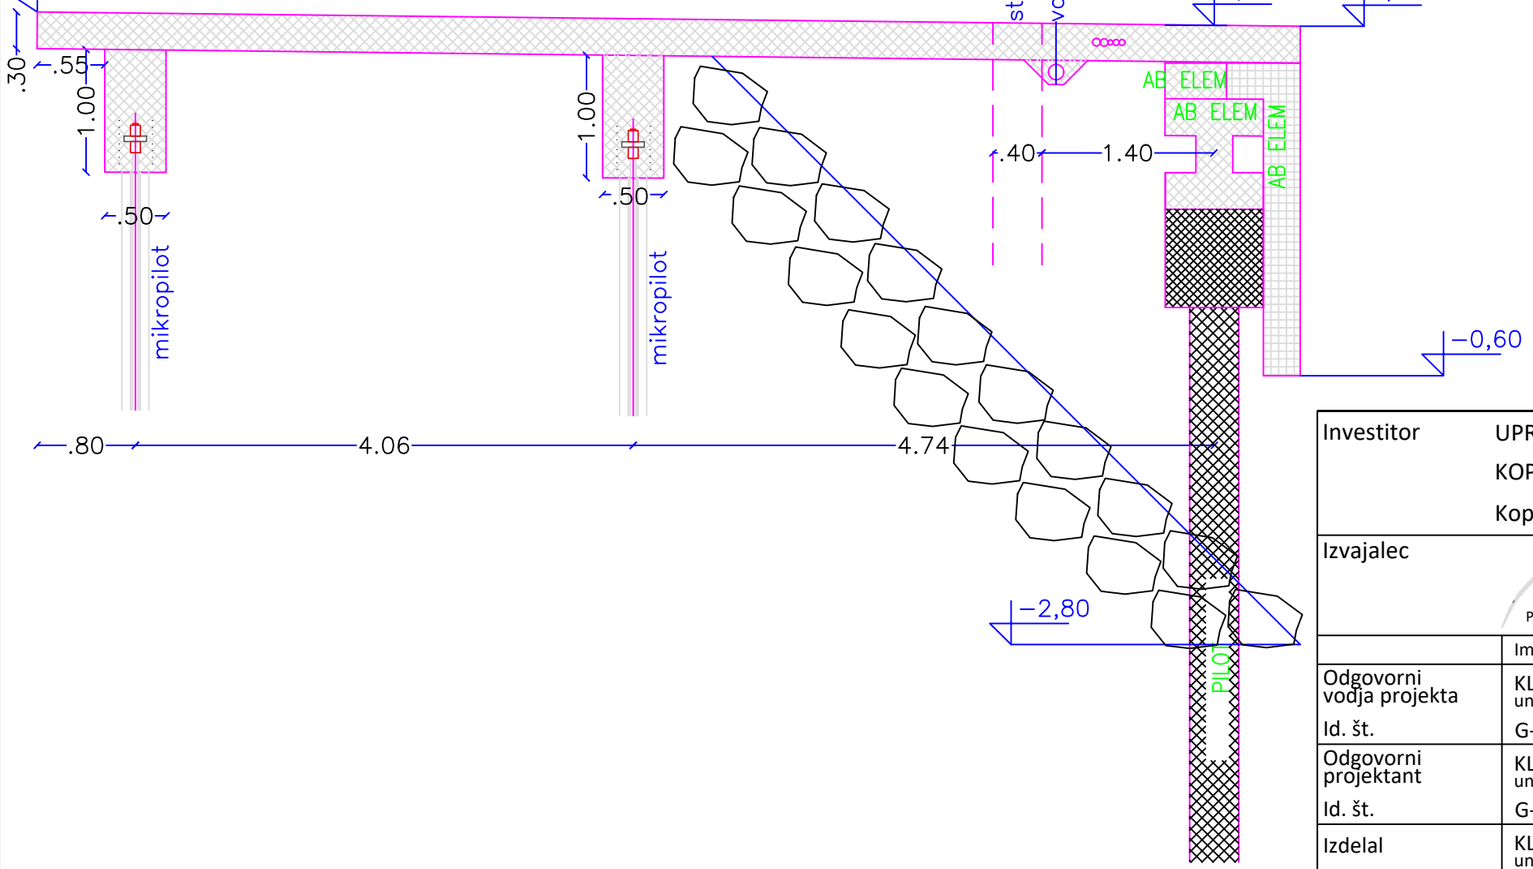

Investitor	UPRAVA RS ZA POMORSTVO KOPALIŠKO NABREŽJE Koper		Objekt: NOVA PRIVEZNA MESTA URSP
Izvajalec	ISAN 12 Podjetje za gradnjo in vzdrževanje objektov		Del projekta: INŽENIRSKA KONSTRUKCIJA
	Ime	Podpis / Datum	Vsebina: KARAKTERISTIČNA PREREZA MANIPULATIVNE PLOŠČADI
Odgovorni vodja projekta Id. št.	KLEIBENCETL I. univ.dipl.inž.gr. G-0368		
Odgovorni projektant Id. št.	KLEIBENCETL I. univ.dipl.inž.gr. G-0368		
Izdelal	KLEIBENCETL I. univ.dipl.inž.gr. G-0368		Faza PZI; St./st. 13 Št. načrta 36/21 Merilo: 1:50 Datum: MAR 23

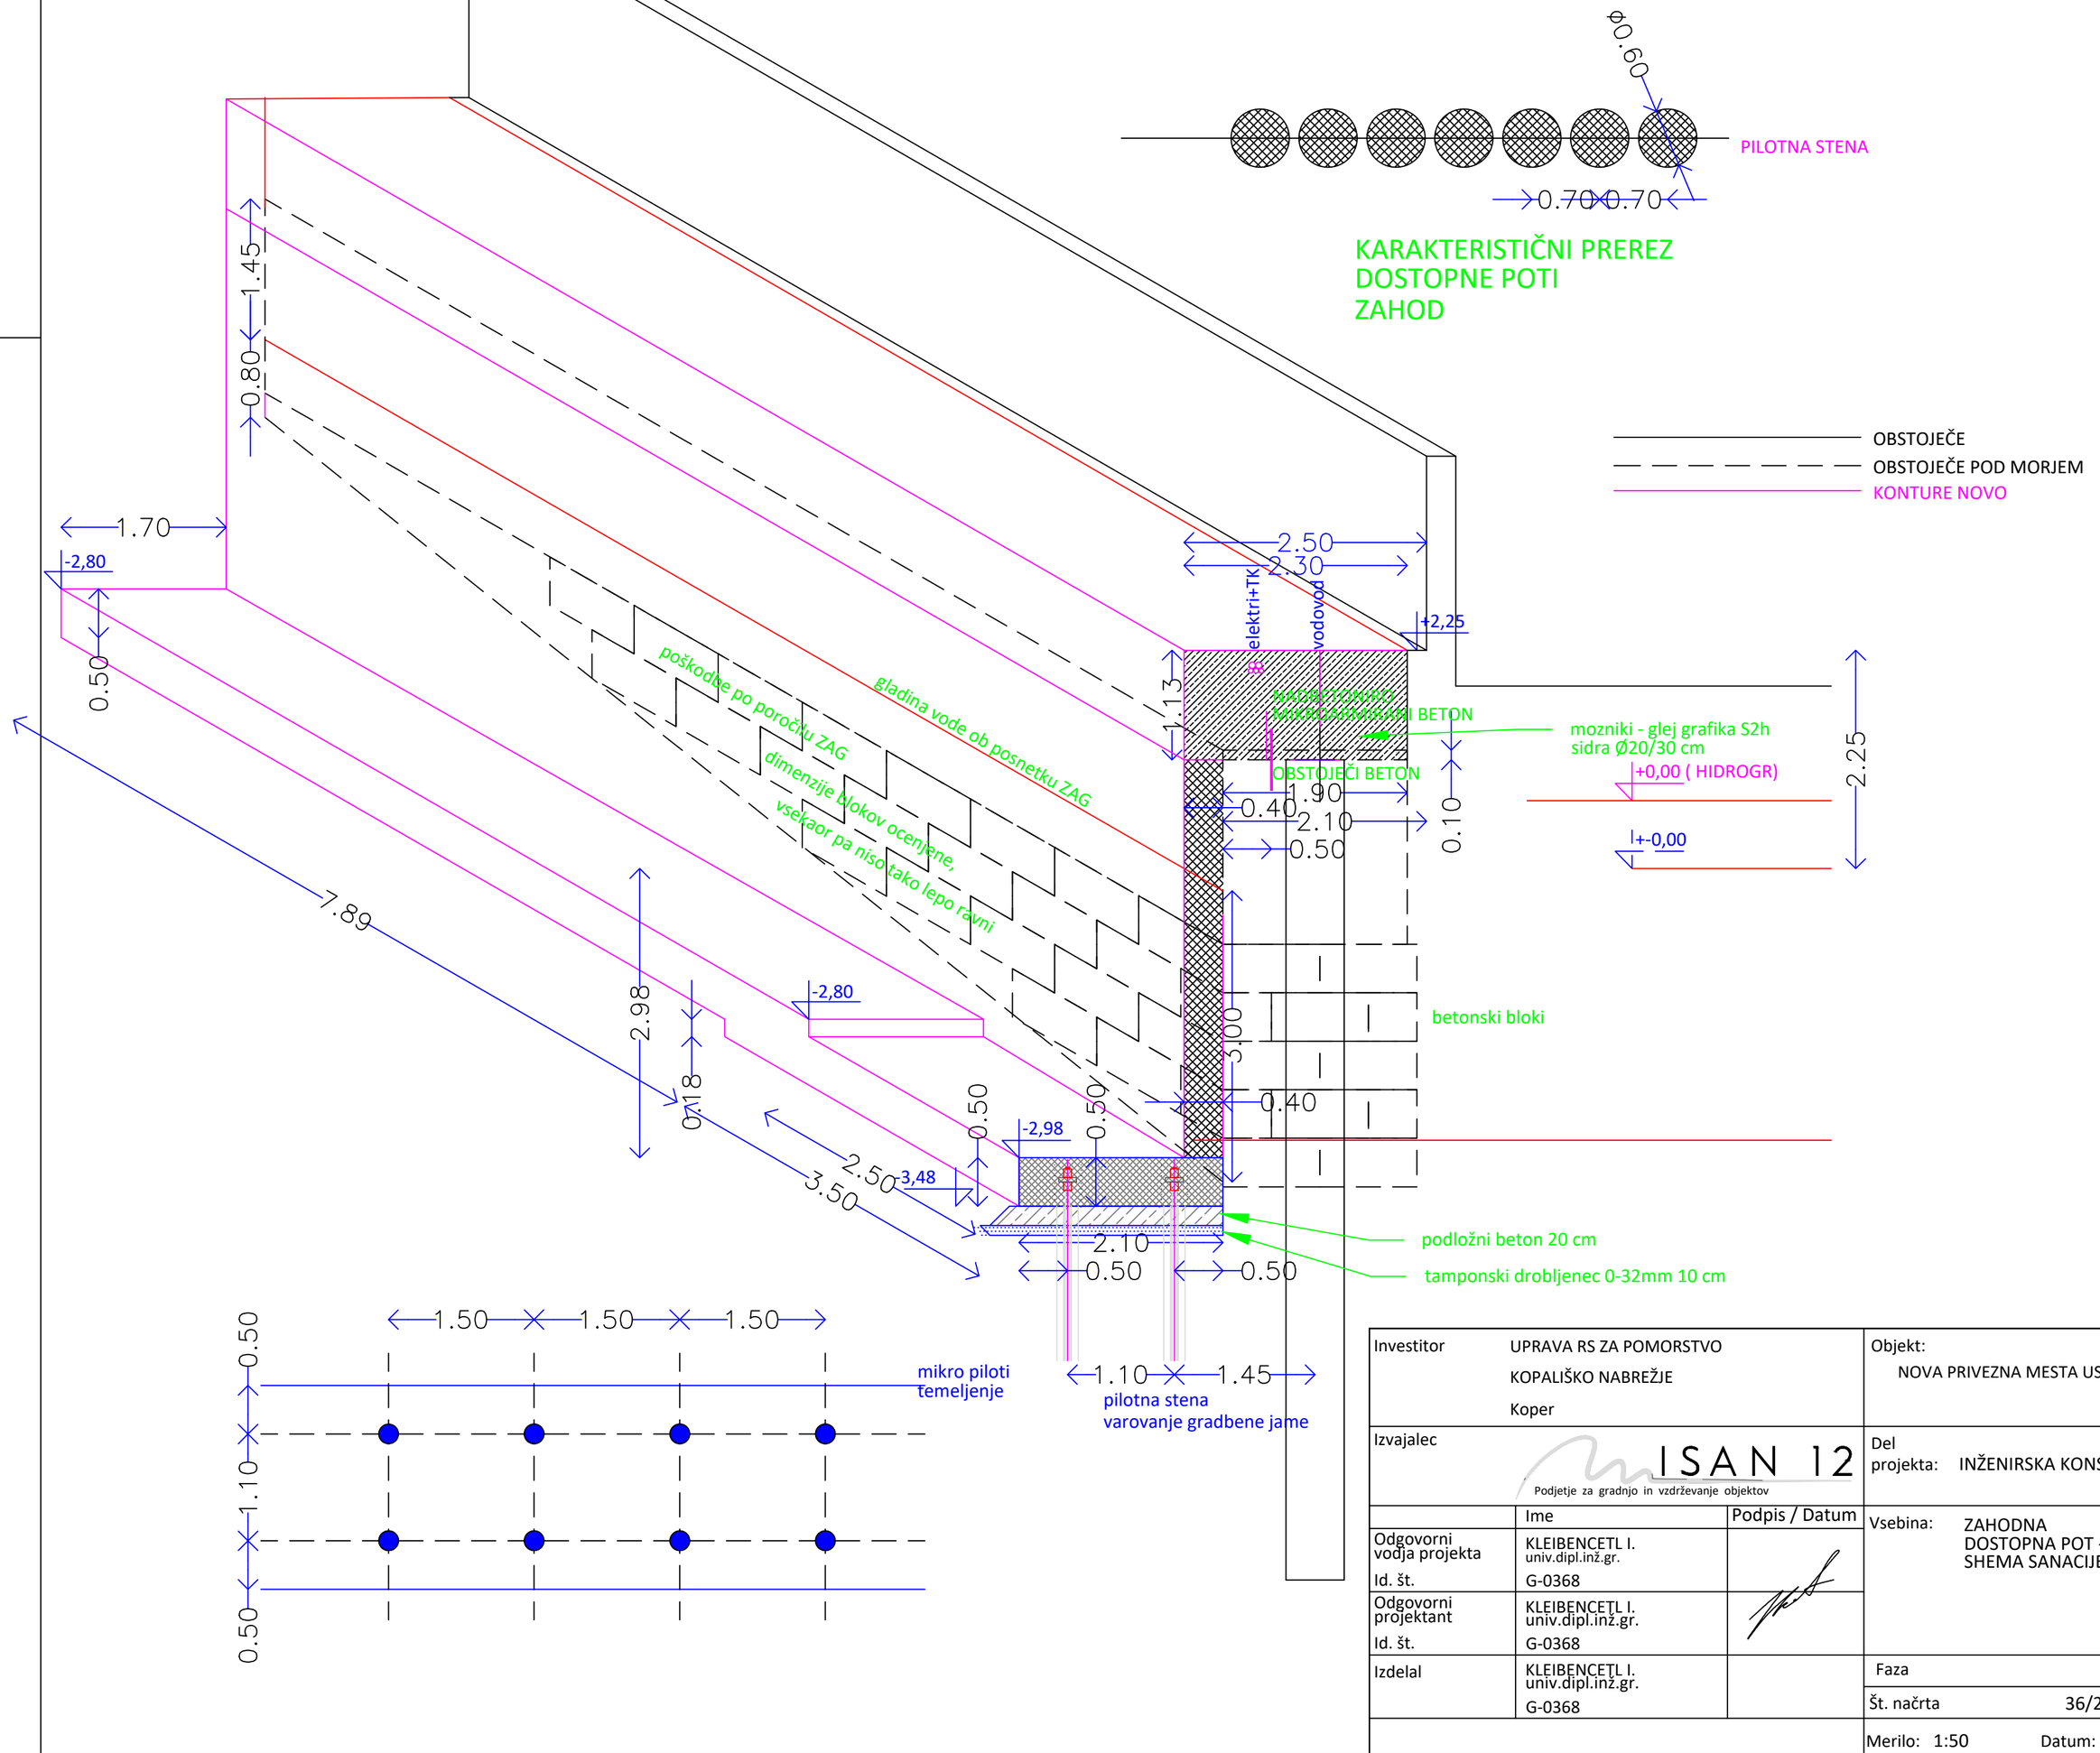

Investitor	UPRAVA RS ZA POMORSTVO KOPALIŠKO NABREŽJE Koper	Objekt: NOVA PRIVEZNA MESTA USRP
Izvajalec	ISAN 12 Podjetje za gradnjo in vzdrževanje objektov	Del projekta: INŽENIRSKA KONSTRUKCIJA
	Ime / Podpis / Datum	Vsebina: ZAHODNA DOSTOPNA POT - SHEMA SANACIJE
Odgovorni vodja projekta Id. št.	KLEIBENCETL I. univ.dipl.inž.gr. G-0368	
Odgovorni projektant Id. št.	KLEIBENCETL I. univ.dipl.inž.gr. G-0368	
Izdelal	KLEIBENCETL I. univ.dipl.inž.gr. G-0368	
Faza: PZI		St./st.: 14
Št. načrta: 36/21		
Merilo: 1:50	Datum: MAR 23	

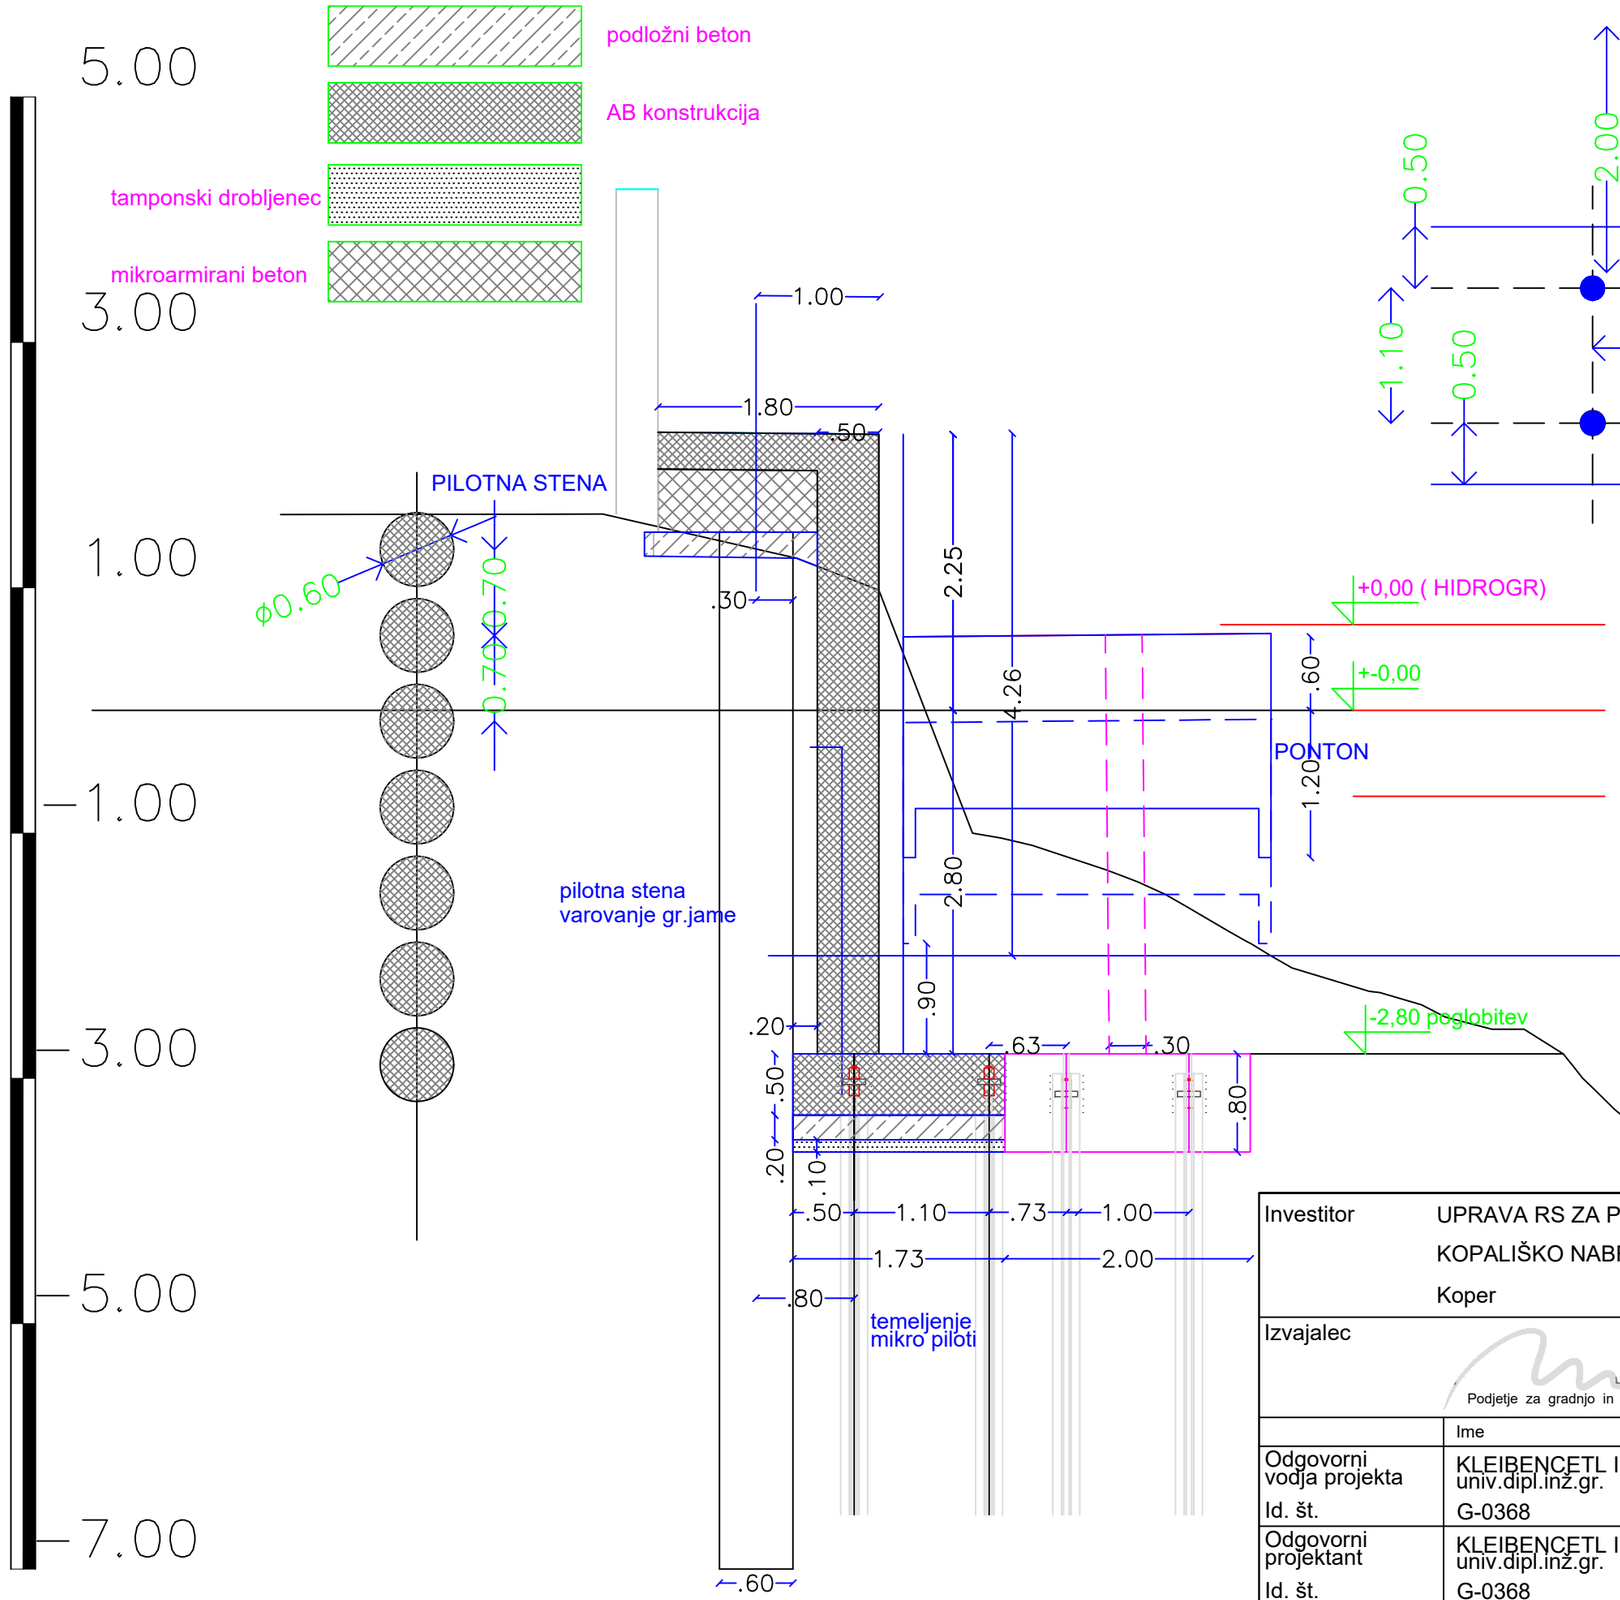

Investitor	UPRAVA RS ZA POMORSTVO KOPALIŠKO NABREŽJE Koper		Objekt: NOVA PRIVEZNA MESTA USRP
Izvajalec	ISAN 12 Podjetje za gradnjo in vzdrževanje objektov		Del projekta: INŽENIRSKA KONSTRUKCIJA
	Ime	Podpis / Datum	Vsebina: JUŽNA DOSTOPNA POT - PREČNI PROFIL P1A
Odgovorni vodja projekta Id. št.	KLEIBENCETL I. univ.dipl.inž.gr. G-0368		
Odgovorni projektant Id. št.	KLEIBENCETL I. univ.dipl.inž.gr. G-0368		
Izdelal	KLEIBENCETL I. univ.dipl.inž.gr. G-0368		Faza PZI; St./st. 15a Št. načrta 36/21 Merilo: 1:50 Datum: MAR 23


podložni beton

AB konstrukcija


tamponski drobljenec

mikroarmirani beton

P2
M 1:100/100
M6.K2

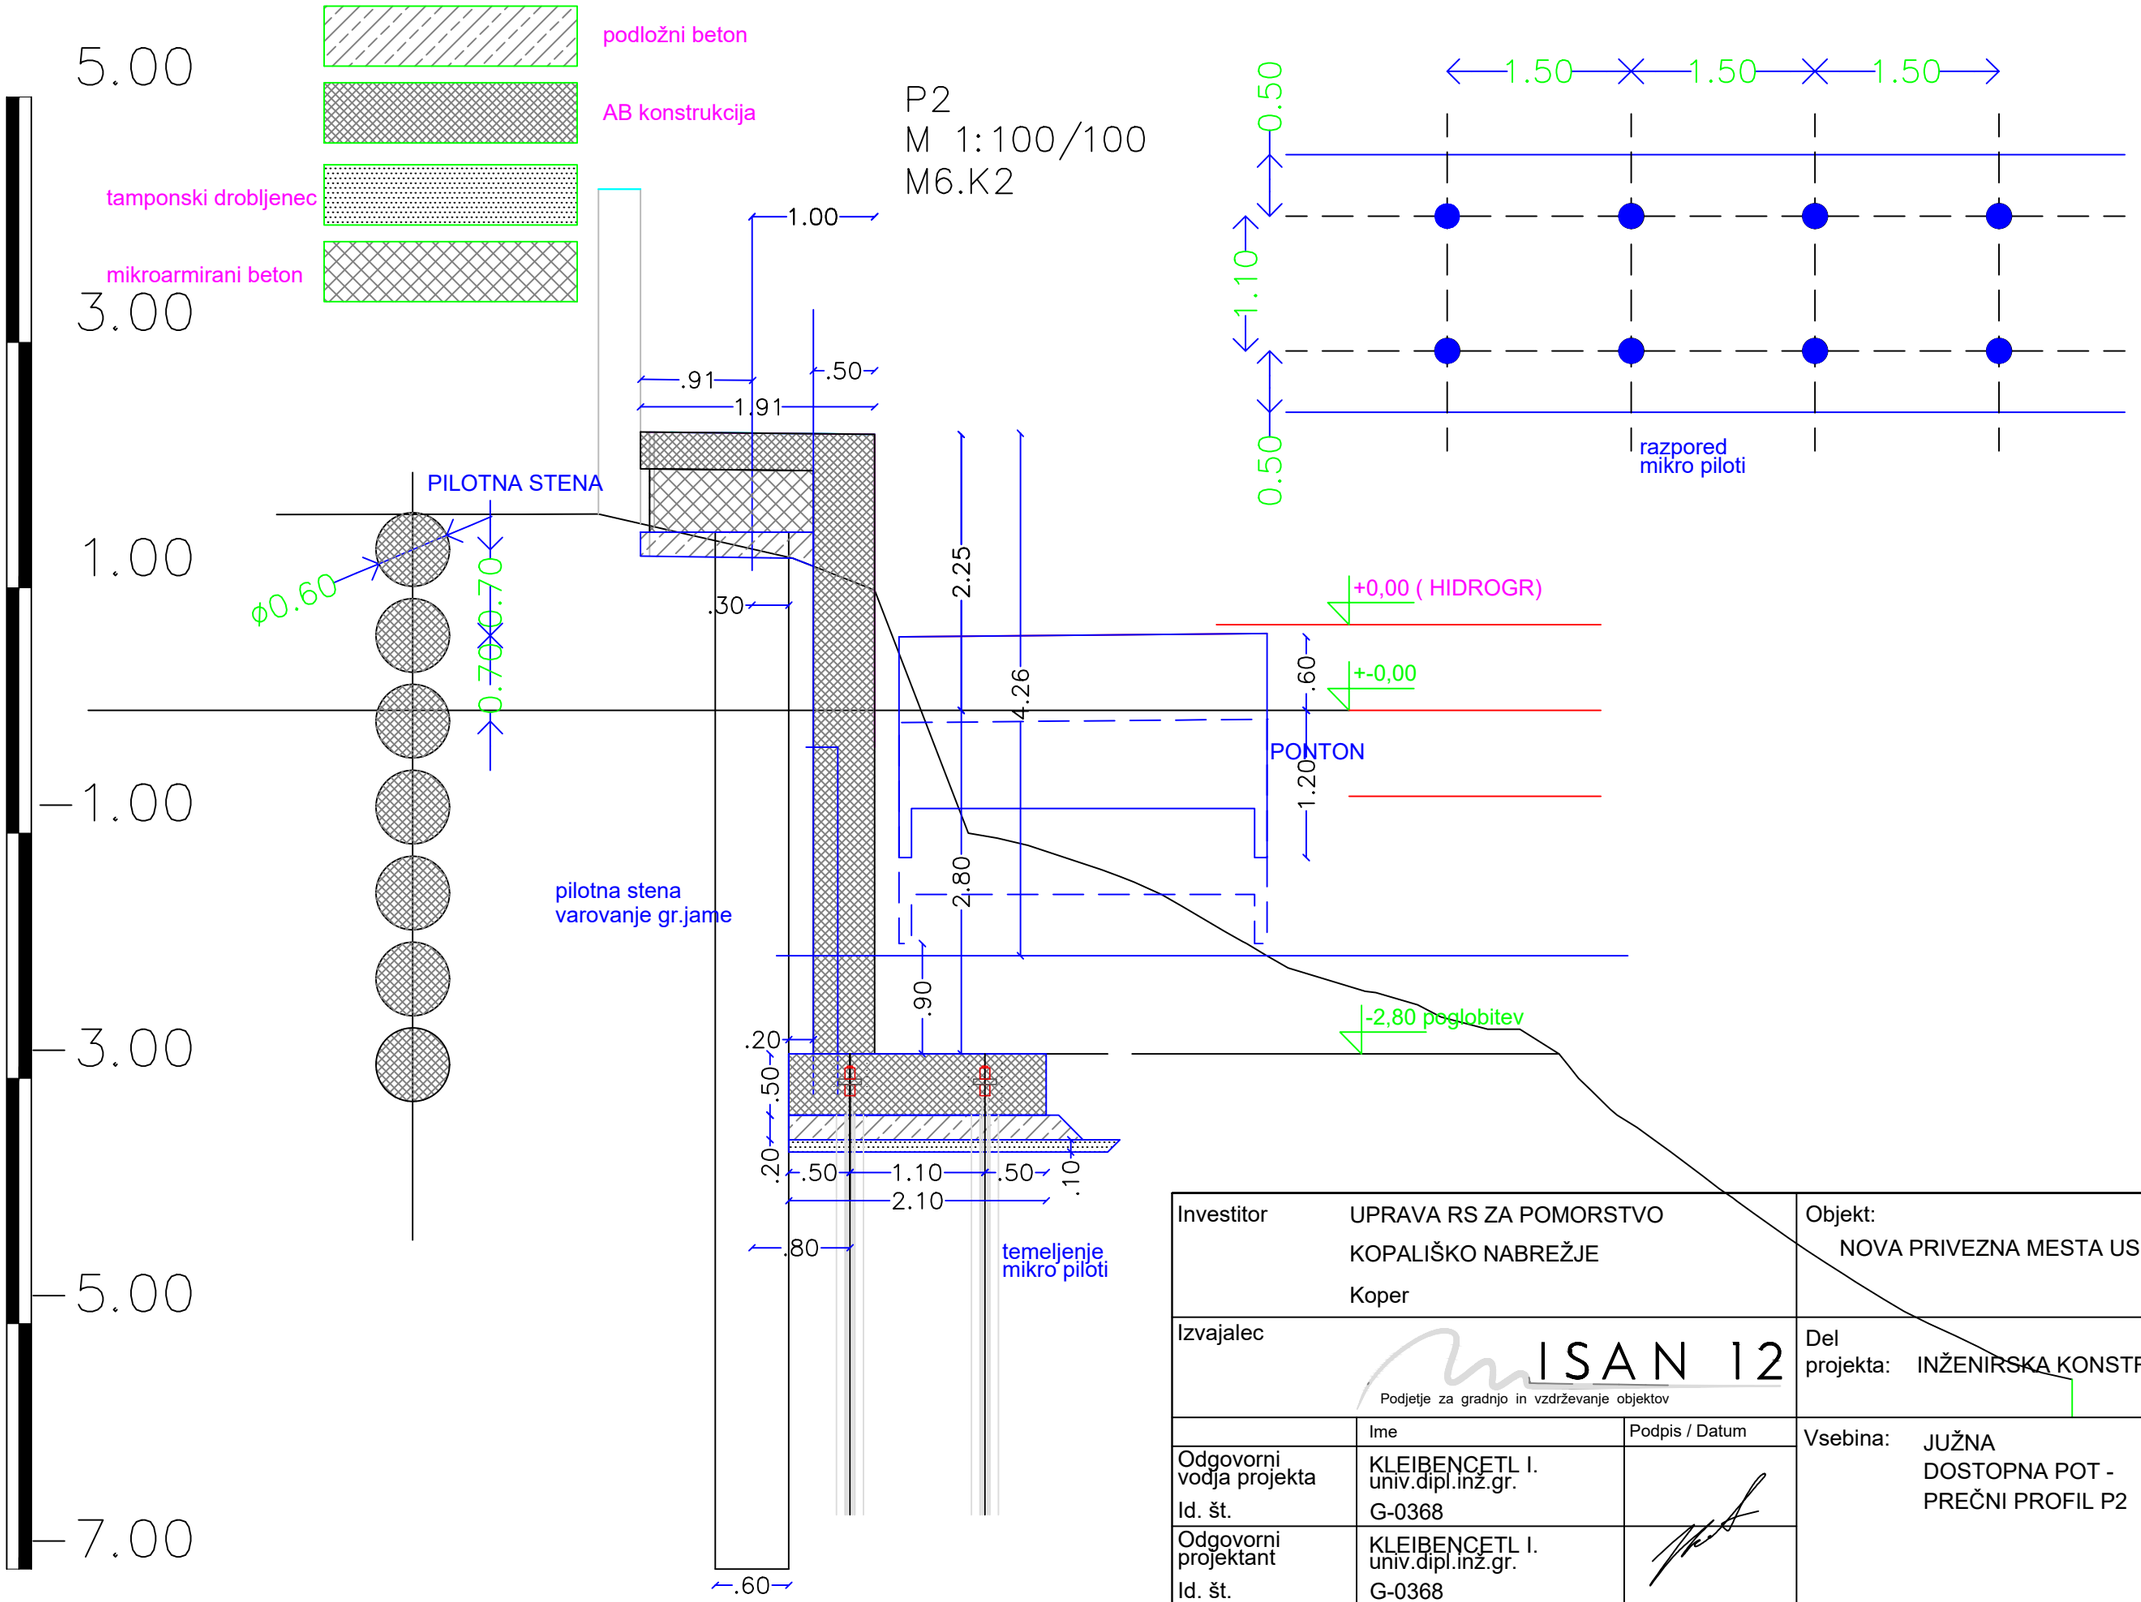

Investitor	UPRAVA RS ZA POMORSTVO KOPALIŠKO NABREŽJE Koper		Objekt: NOVA PRIVEZNA MESTA USRP
Izvajalec	ISAN 12 Podjetje za gradnjo in vzdrževanje objektov		Del projekta: INŽENIRSKA KONSTRUKCIJA
	Ime	Podpis / Datum	Vsebina: JUŽNA DOSTOPNA POT - PREČNI PROFIL P2
Odgovorni vodja projekta Id. št.	KLEIBENCETL I. univ.dipl.inž.gr. G-0368		
Odgovorni projektant Id. št.	KLEIBENCETL I. univ.dipl.inž.gr. G-0368		
Izdelal	KLEIBENCETL I. univ.dipl.inž.gr. G-0368		Faza PZI; St./st. 15b Št. načrta 36/21
			Merilo: 1:50 Datum: MAR 23

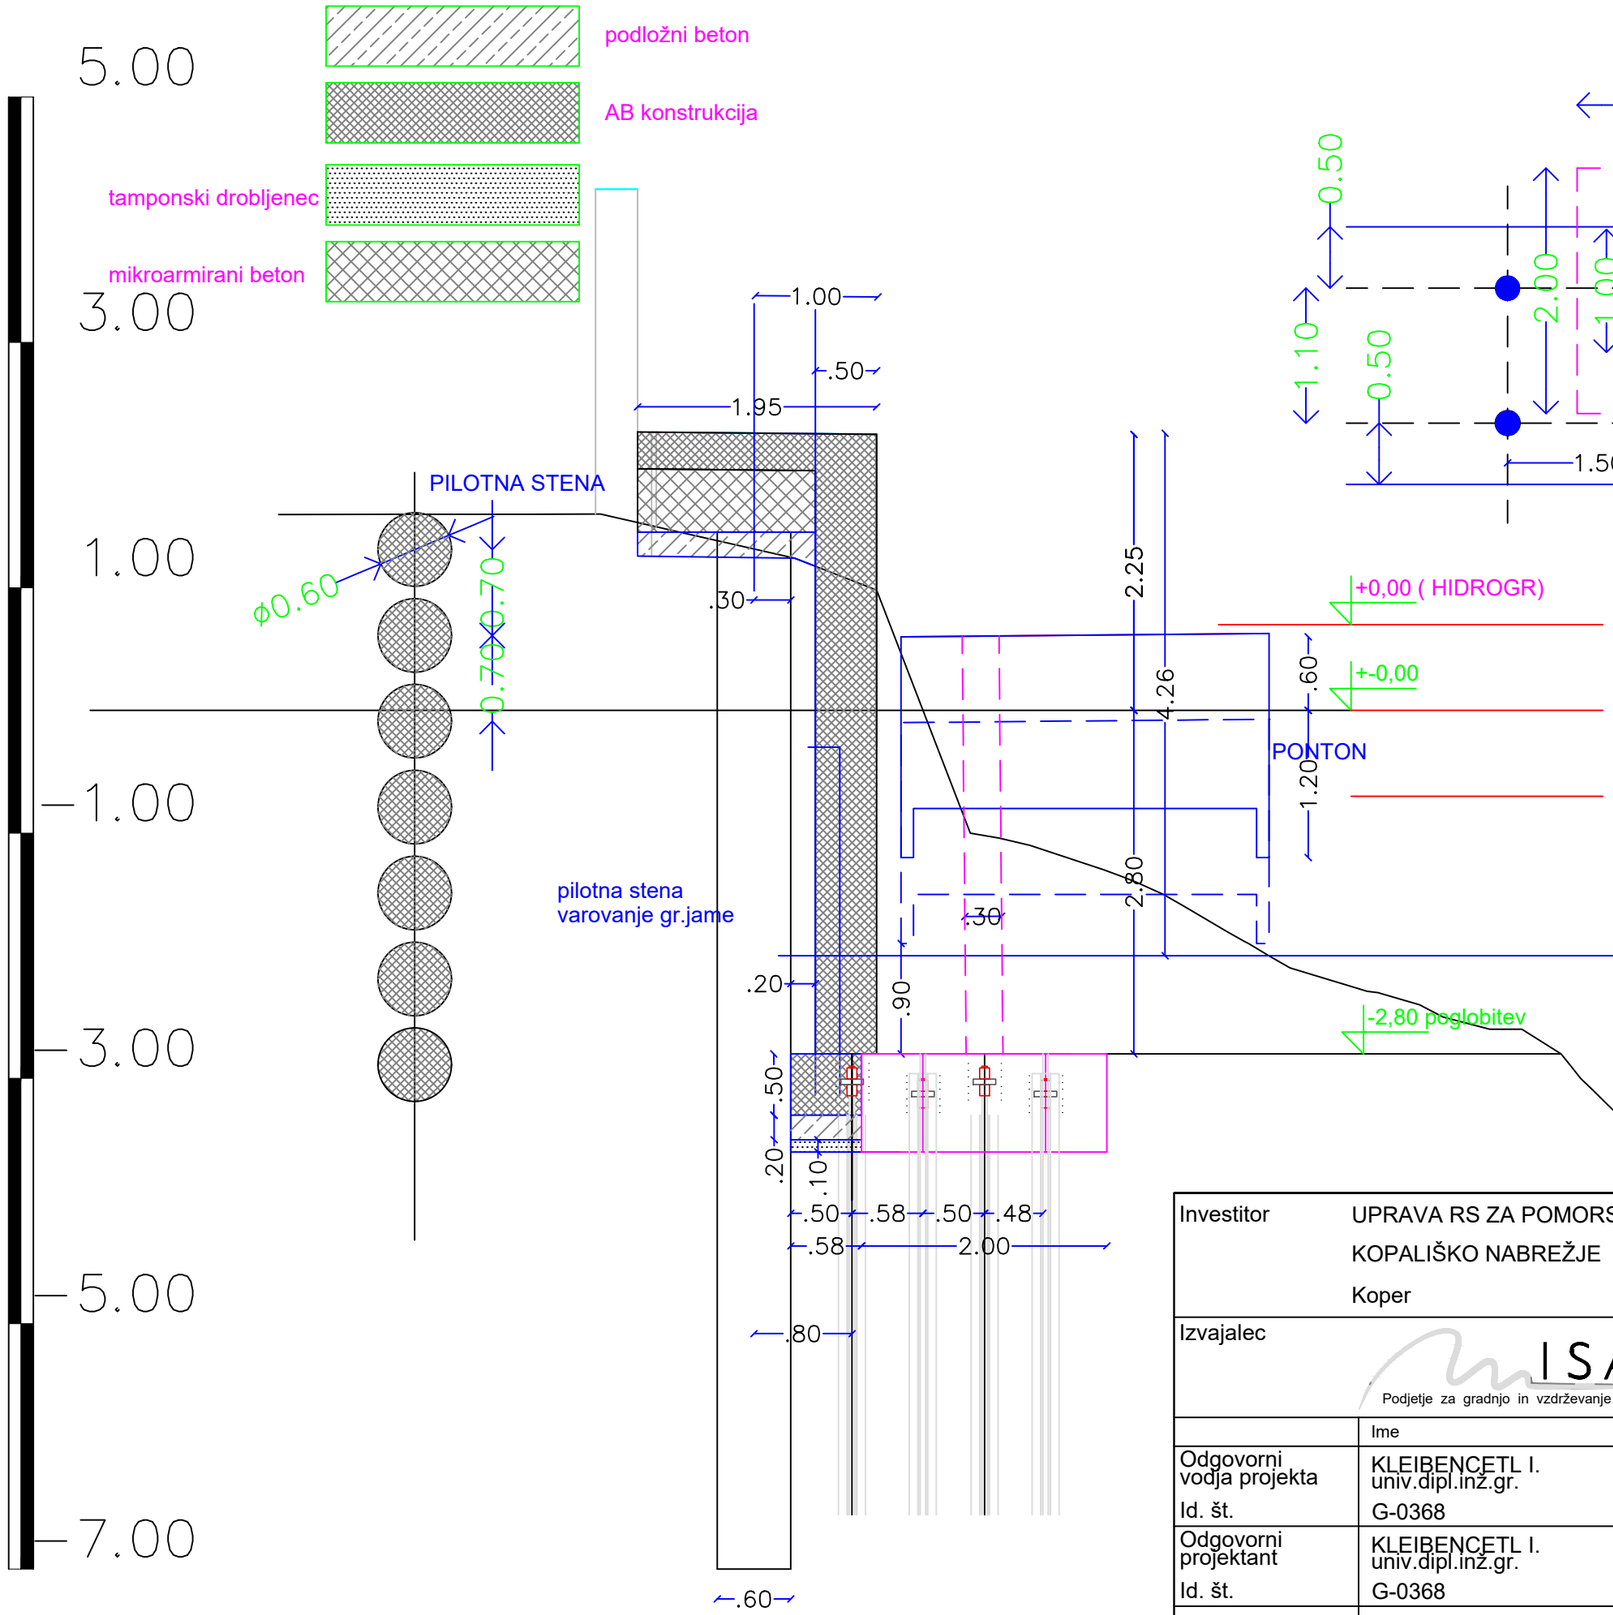


Investitor	UPRAVA RS ZA POMORSTVO KOPALIŠKO NABREŽJE Koper		Objekt: NOVA PRIVEZNA MESTA USRP
Izvajalec	ISAN 12 Podjetje za gradnjo in vzdrževanje objektov		Del projekta: INŽENIRSKA KONSTRUKCIJA
	Ime	Podpis / Datum	Vsebina: JUŽNA DOSTOPNA POT - PREČNI PROFIL P2A
Odgovorni vodja projekta Id. št.	KLEIBENCETL I. univ.dipl.inž.gr. G-0368		
Odgovorni projektant Id. št.	KLEIBENCETL I. univ.dipl.inž.gr. G-0368		
Izdelal	KLEIBENCETL I. univ.dipl.inž.gr. G-0368		Faza PZI; St./st. 15c Št. načrta 36/21 Merilo: 1:50 Datum: MAR 23

ISAN 12 Podjetje za gradnjo in vzdrževanje objektov	Objekt: NOVA PRIVEZNA MESTA URSP	
	Vsebina: ZAHODNI TEMELJ VALOBRANA	
	Št. projekta 36/21 Merilo 1:100	16


predvideno temeljenje
obstoječi temelj
rušeno

PREREZI

OBSTOJEČI TEMELJ

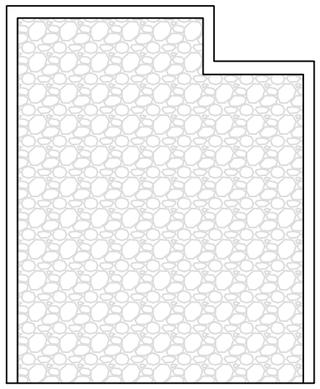


PREDVIDENI TEMELJ PREREZ A-A

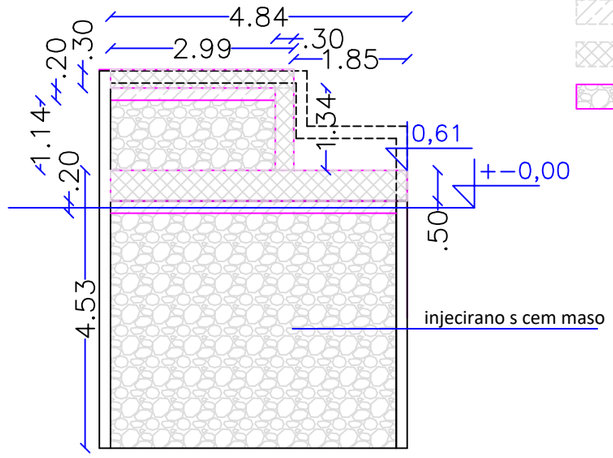


podstavek RG
podložni beton
beton
kamn.nasutje
mikro pilot
steber 10 m

PREREZ B-B

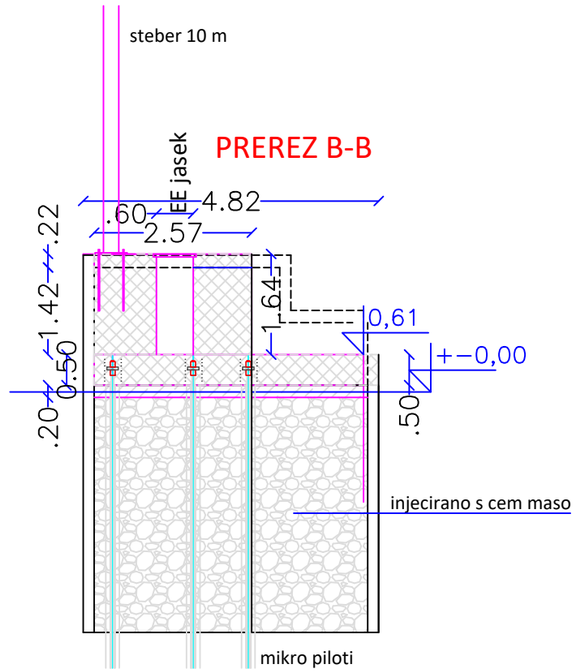


TLORISI


TLORIS NA KOTI 0,50

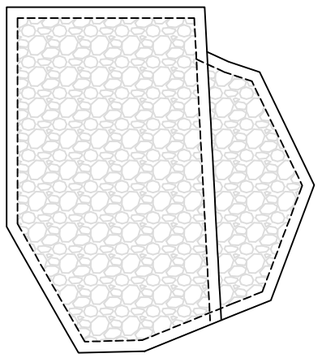


TLORIS NA KOTI 0,50

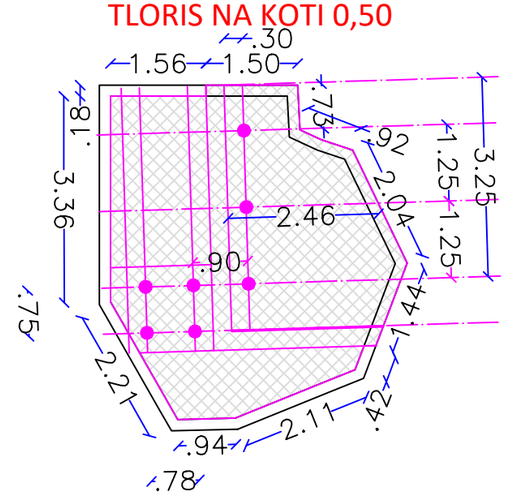


TLORIS NA KOTI 1,00

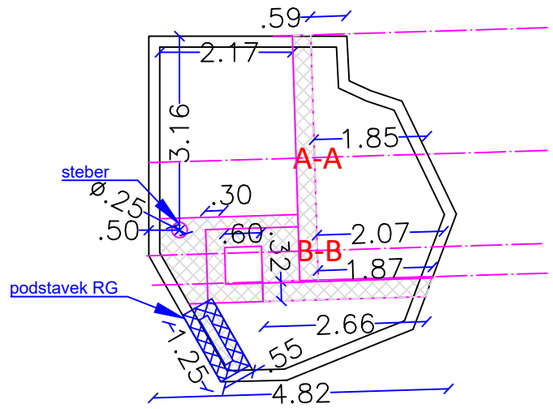


TLORIS NA KOTI 2.25

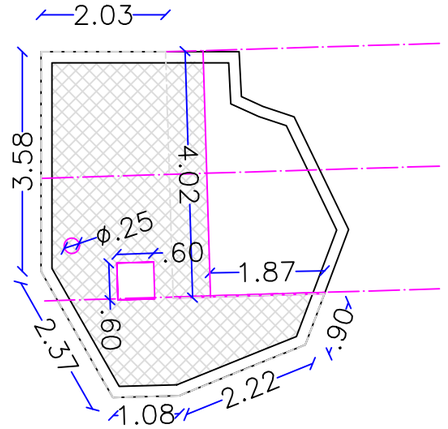

ISAN 12 Podjetje za gradnjo in vzdrževanje objektov	Objekt: NOVA PRIVEZNA MESTA URSP	
	Vsebina: SREDINSKI TEMELJ VALOBRANA	
	Št. projekta 36/21 Merilo 1:100	St./st. 17

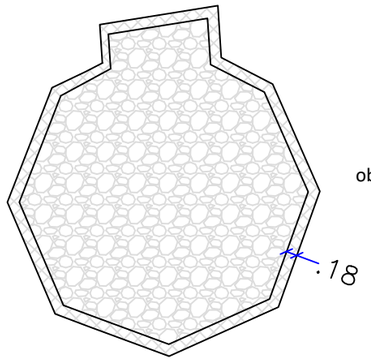


OBSTOJEČI TEMELJ

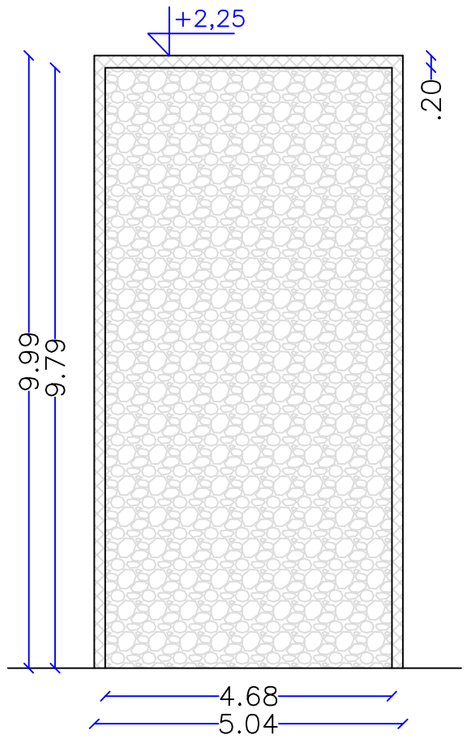


beton
kamn.nasutje
podstavek RO

PREDVIDENI TEMELJ PREČNI PREREZ

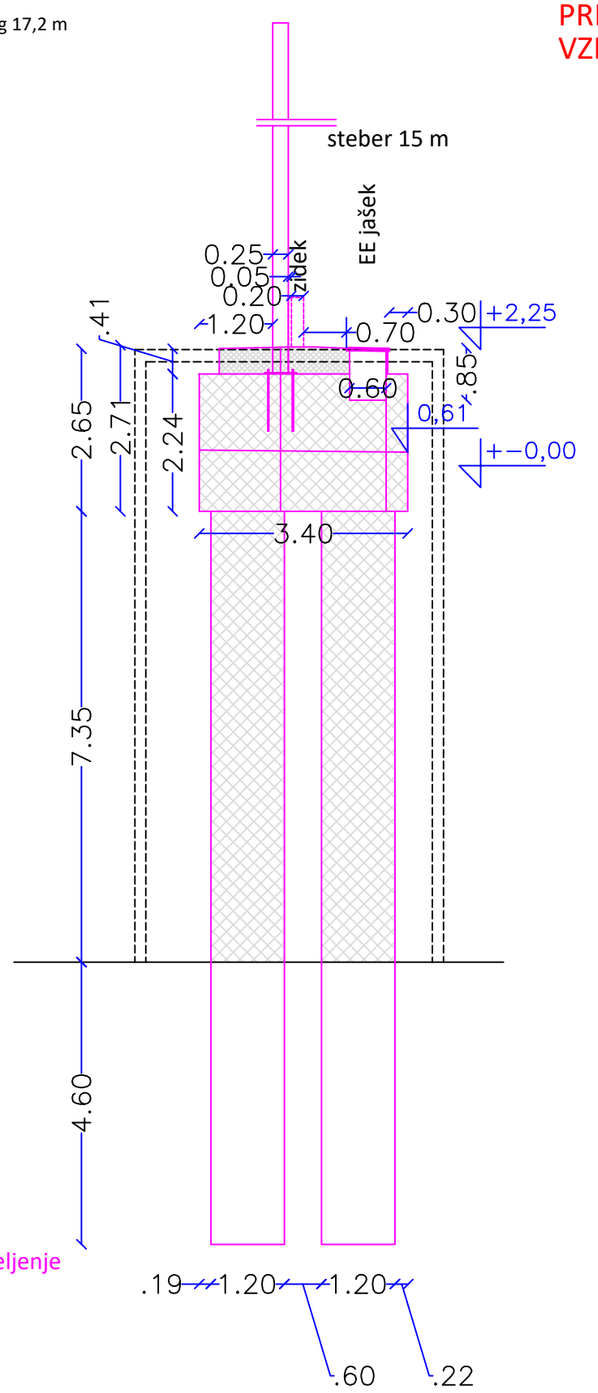


PREDVIDENI TEMELJ VZDOLŽNI PREREZ

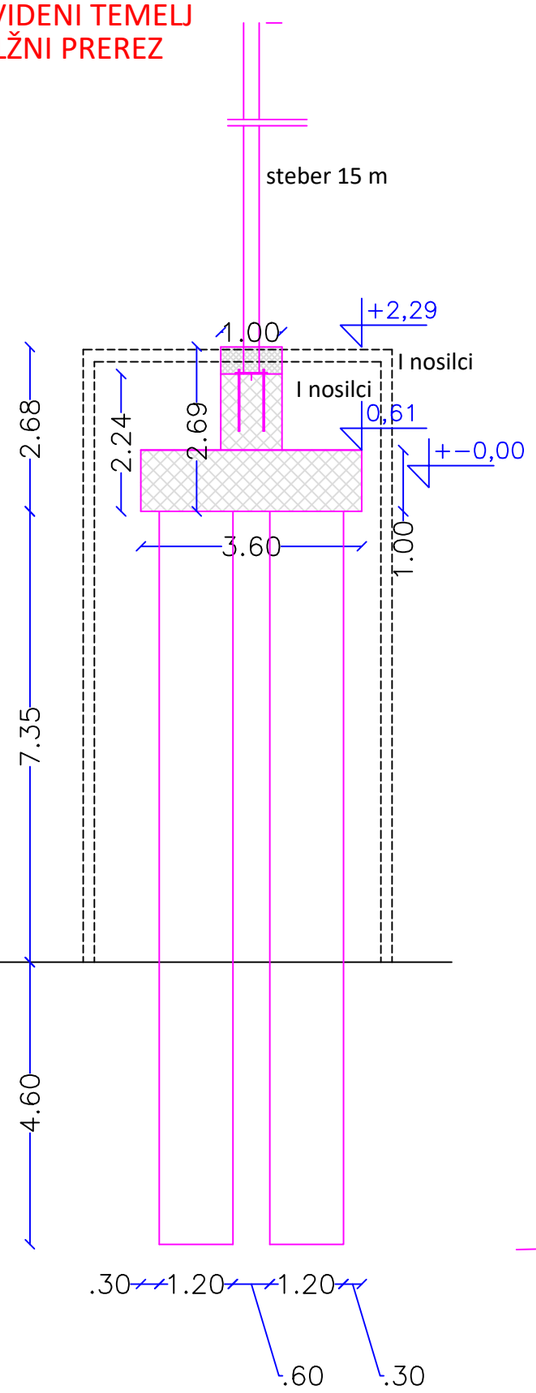

predvideno temeljenje
obstoječi temelj
rušeno


PREDVIDENO NA KOTI 2,20

PREČNI PREREZ

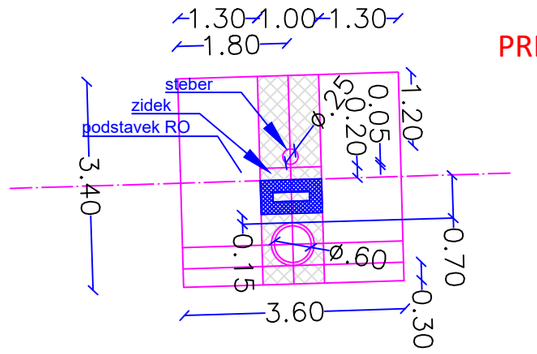


PREDVIDENI JAREM NAD PILOTI


PREČNI PREREZ

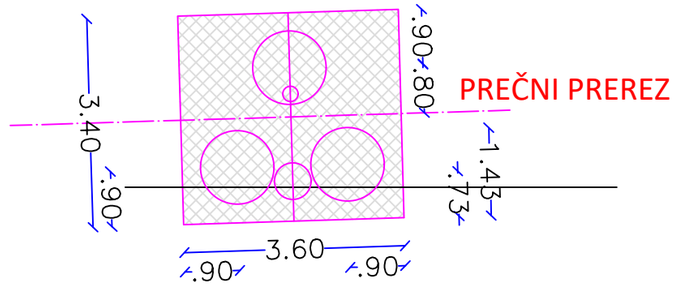


PREDVIDENI PILOTI

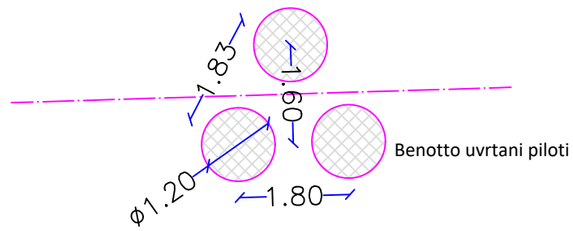


ISAN 12 Podjetje za gradnjo in vzdrževanje objektov	Objekt: NOVA PRIVEZNA MESTA URSP	
	Vsebina: VZHODNI TEMELJ VALOBRANA	
	Št. projekta 36/21 Merilo 1:100	St./st. 18

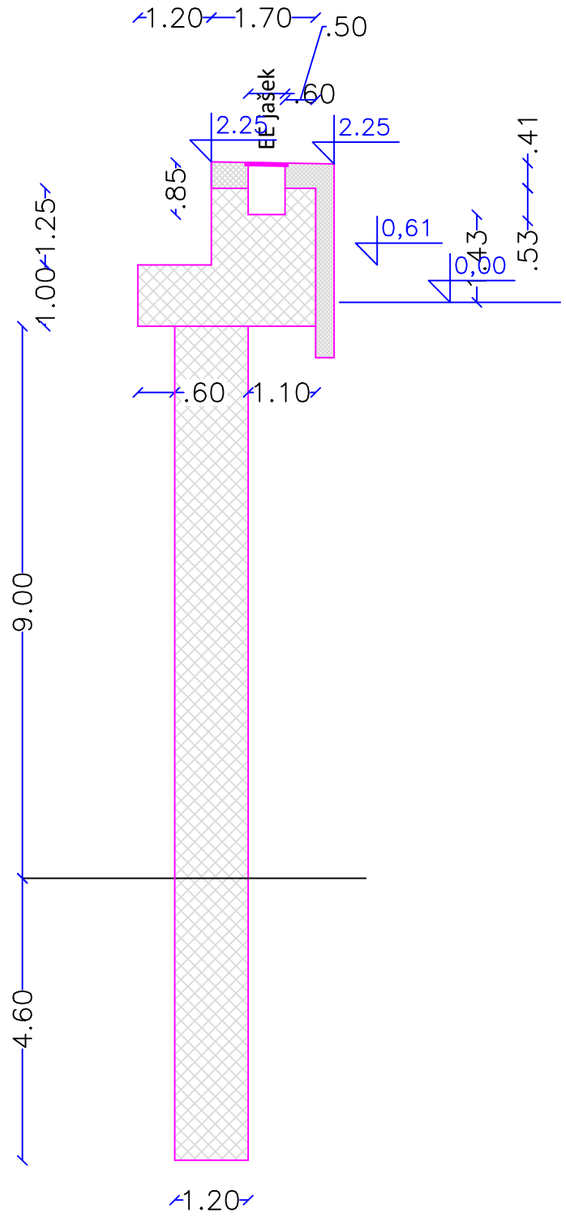

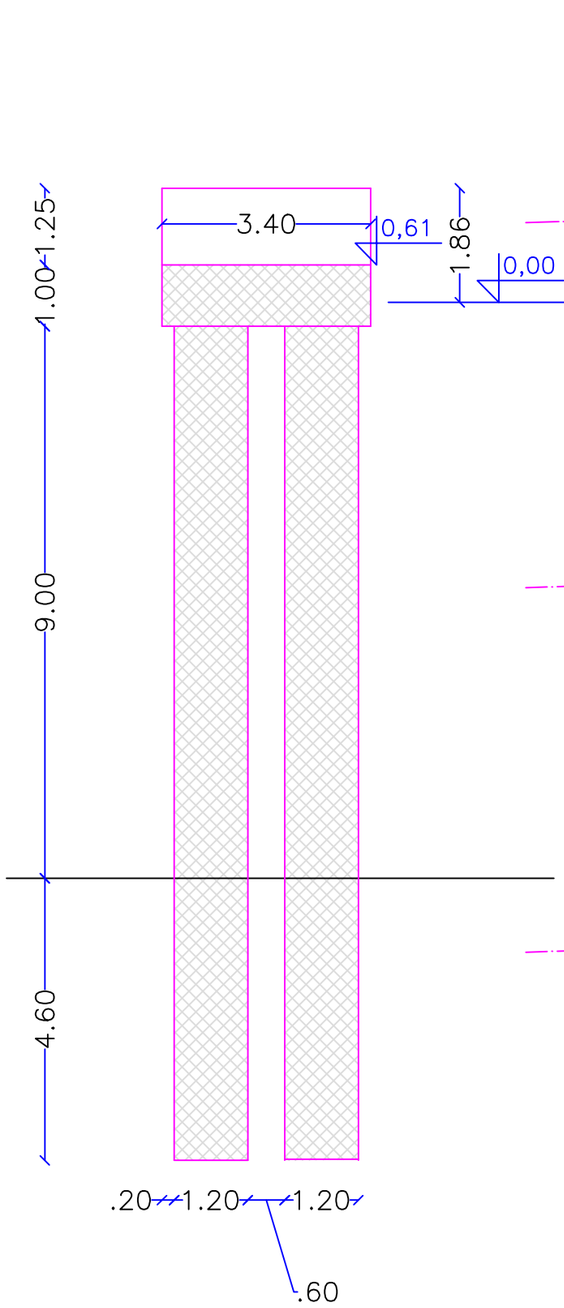


beton


PREREZ NA KOTI 1,35

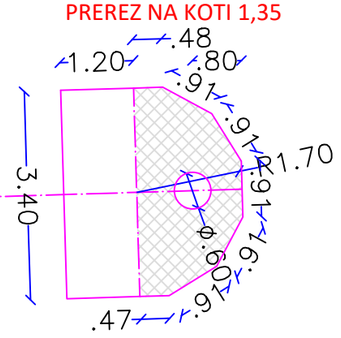


PREREZ NA KOTI 0,00

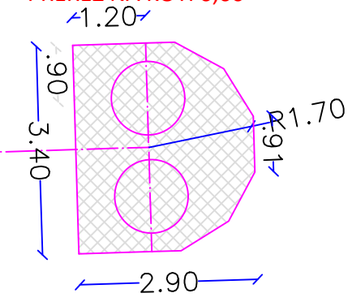


PREREZ NA KOTI -1,00

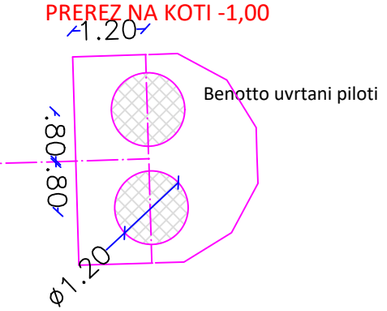


L elementi

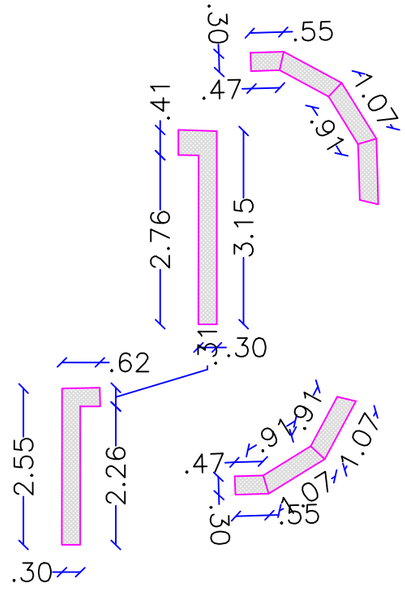


PREREZ NA KOTI 2,15

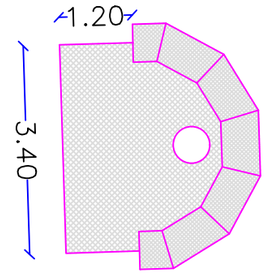


ISAN 12 Podjetje za gradnjo in vzdrževanje objektov	Objekt: NOVA PRIVEZNA MESTA URSP	
	Vsebina: 3D PRIKAZ TEMELJENJA VALOBRANA	
	St. projekta 36/21 Merilo 1:150	St./st. 19

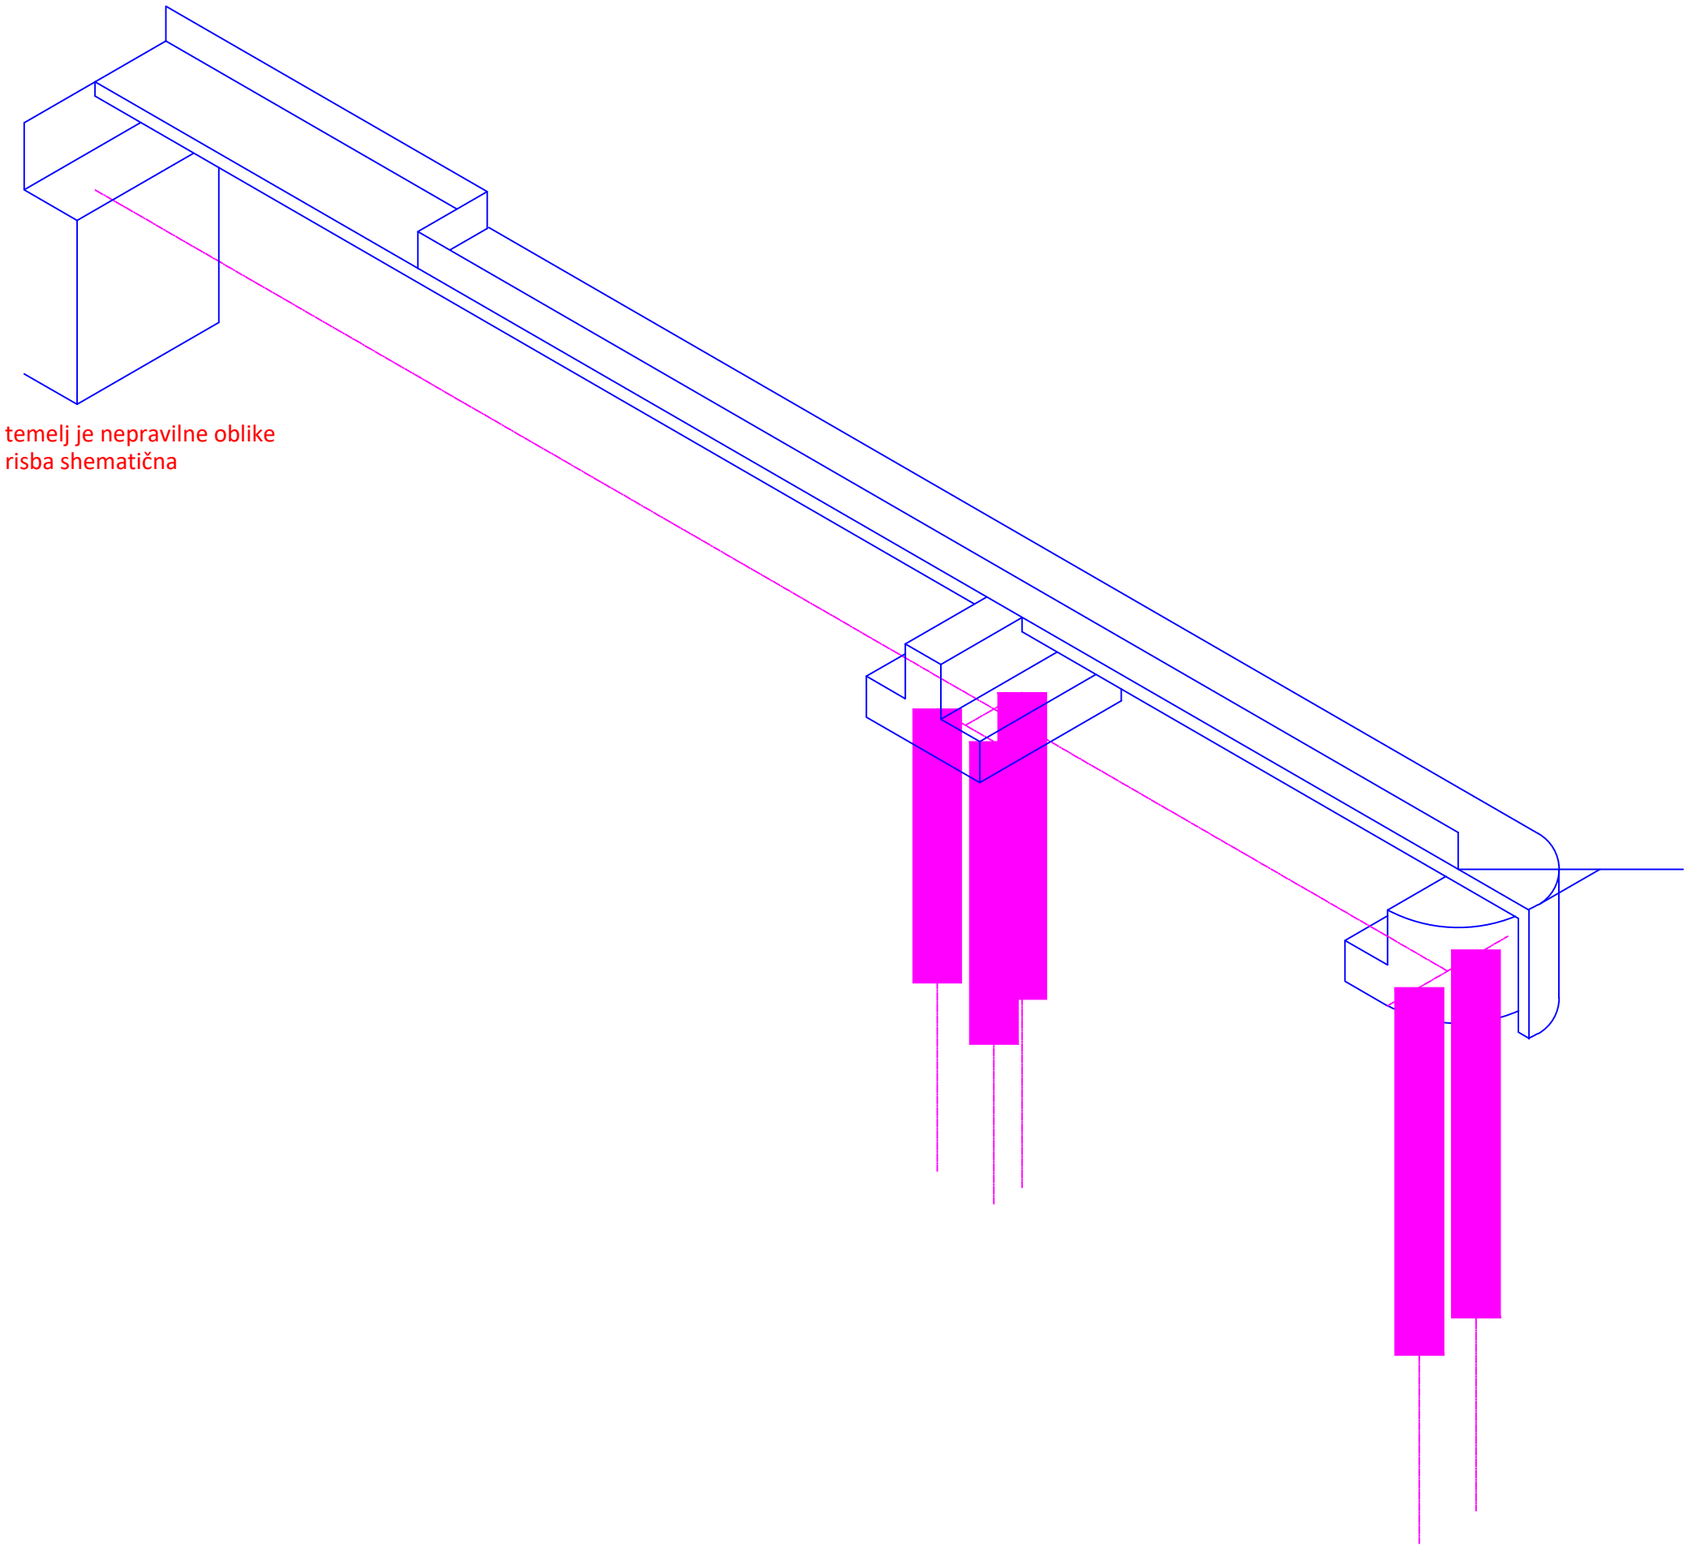

temelj je nepravilne oblike
risba shematična

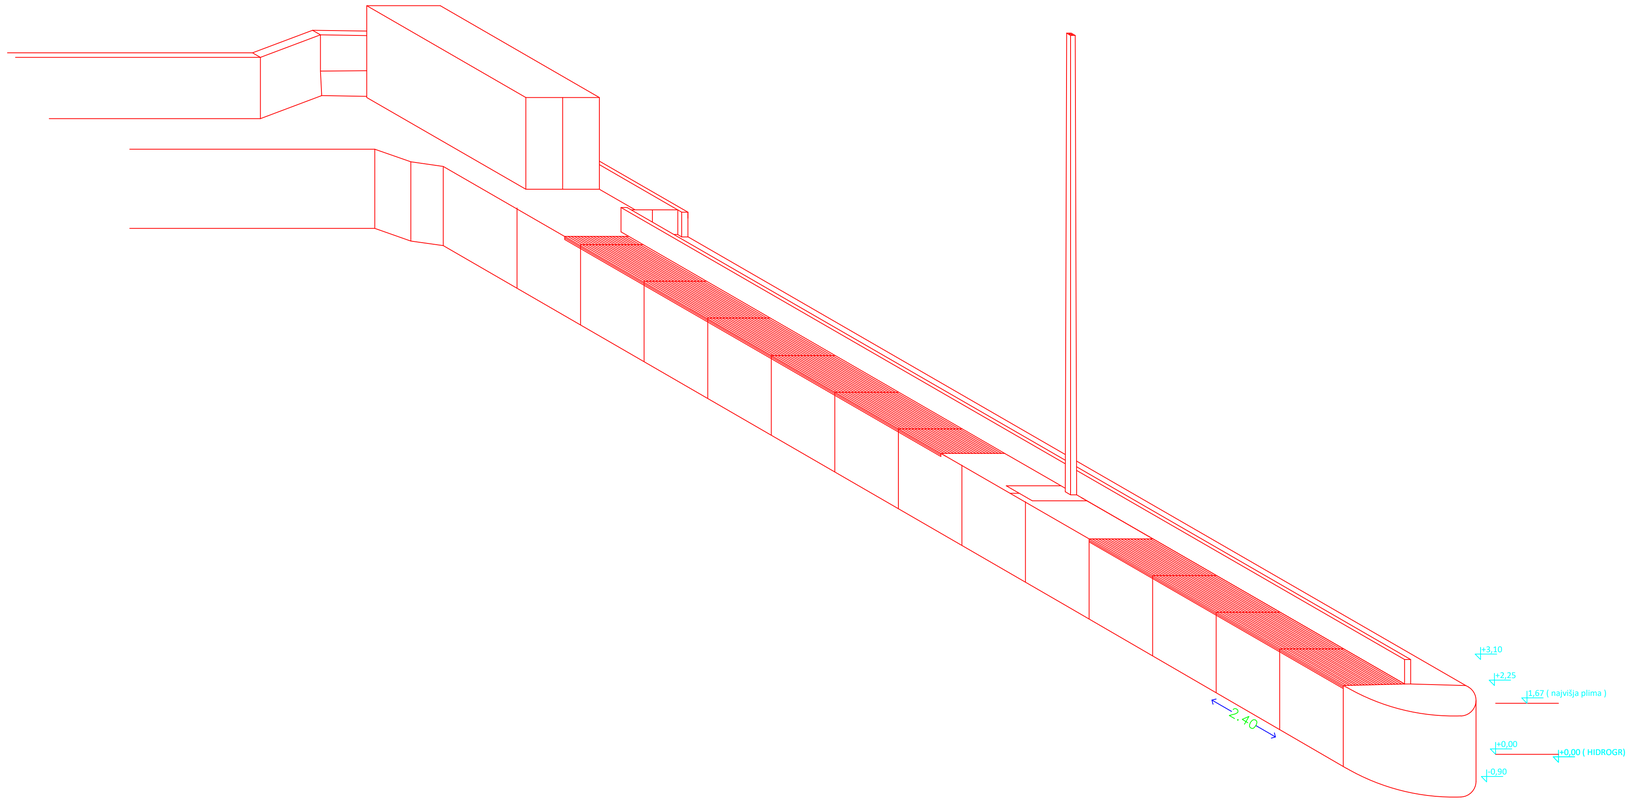


Investitor	UPRAVA RS ZA POMORSTVO KOPALIŠKO NABREŽJE Koper		Objekt: NOVA PRIVEZNA MESTA URSP
Izvajalec	ISAN 12 Podjetje za gradnjo in vzdrževanje objektov		Del projekta: INŽENIRSKA KONSTRUKCIJA
	Ime	Podpis / Datum	Vsebina: VALOBRAN - 3D PRIKAZ
Odgovorni vodja projekta Id. št.	KLEIBENCETL I. univ.dipl.inž.gr. G-0368		
Odgovorni projektant Id. št.	KLEIBENCETL I. univ.dipl.inž.gr. G-0368		
Izdelal	KLEIBENCETL I. univ.dipl.inž.gr. G-0368		Faza: PZI; St./st. Št. načrta: 36/21; 20 Merilo: 1:100 Datum: MAR 23

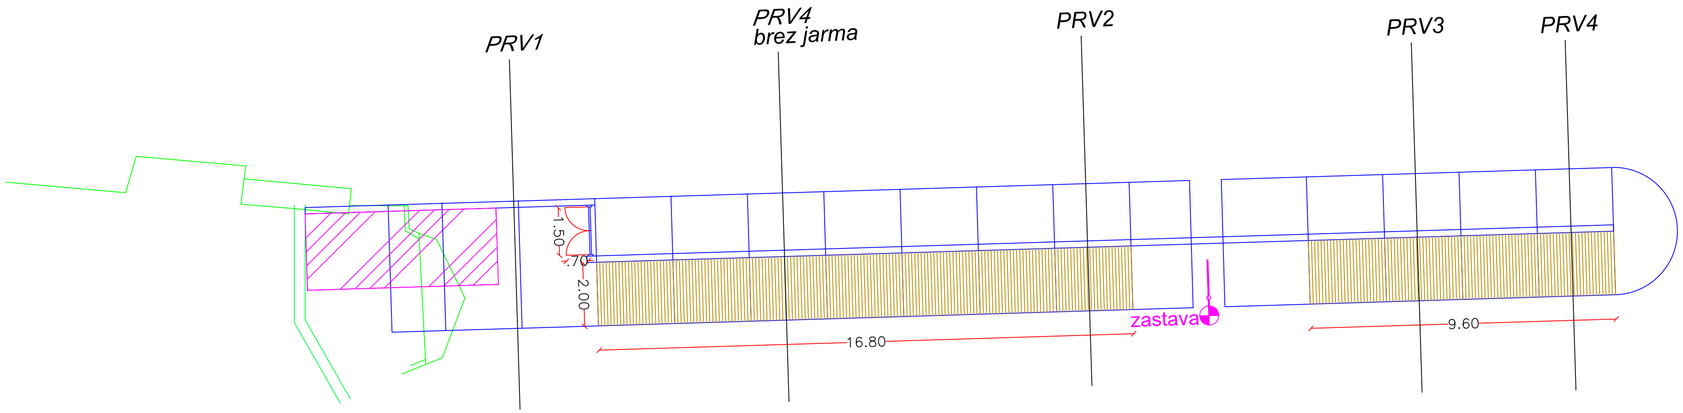

PREDVIDENO


LESENI TLAK

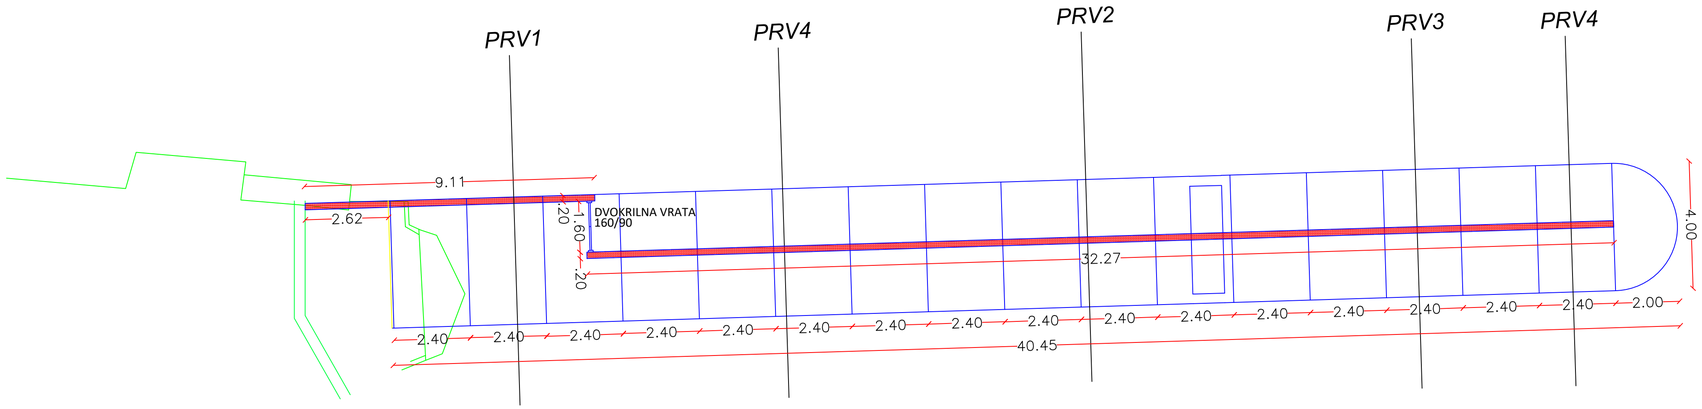

ZIDOVI

ZID

ELEMENTI

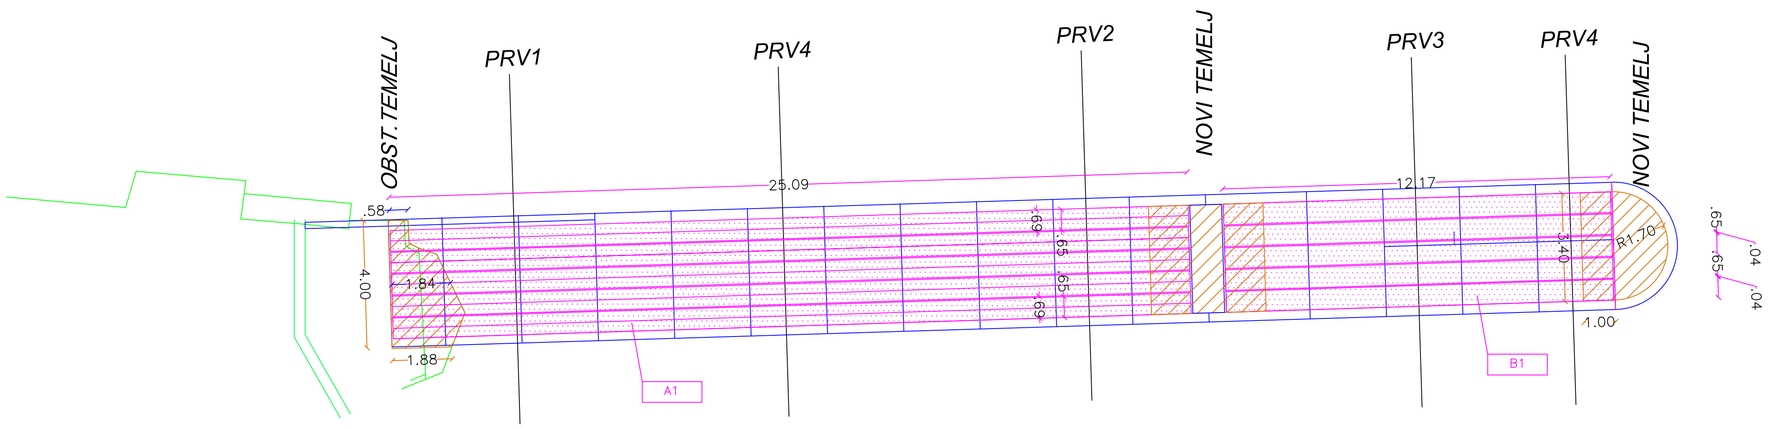



TEMELJI


GREDE


TEMELJI IN GREDE


Investitor	UPRAVA RS ZA POMORSTVO KOPALIŠKO NABREŽJE Koper		Objekt: NOVA PRIVEZNA MESTA URSP
Izvajalec	ISAN 12 Podjetje za gradnjo in vzdrževanje objektov		Del projekta: INŽENIRSKA KONSTRUKCIJA
	Ime	Podpis / Datum	Vsebina: VALOBRAN TLORISI
Odgovorni vodja projekta Id. št.	KLEIBENCETL I. univ.dipl.inž.gr. G-0368		
Odgovorni projektant Id. št.	KLEIBENCETL I. univ.dipl.inž.gr. G-0368		
Izdelal	KLEIBENCETL I. univ.dipl.inž.gr. G-0368		Faza PZI St./št. 21 Št. načrta 36/21 Merilo: 1:100 Datum: MAR 23

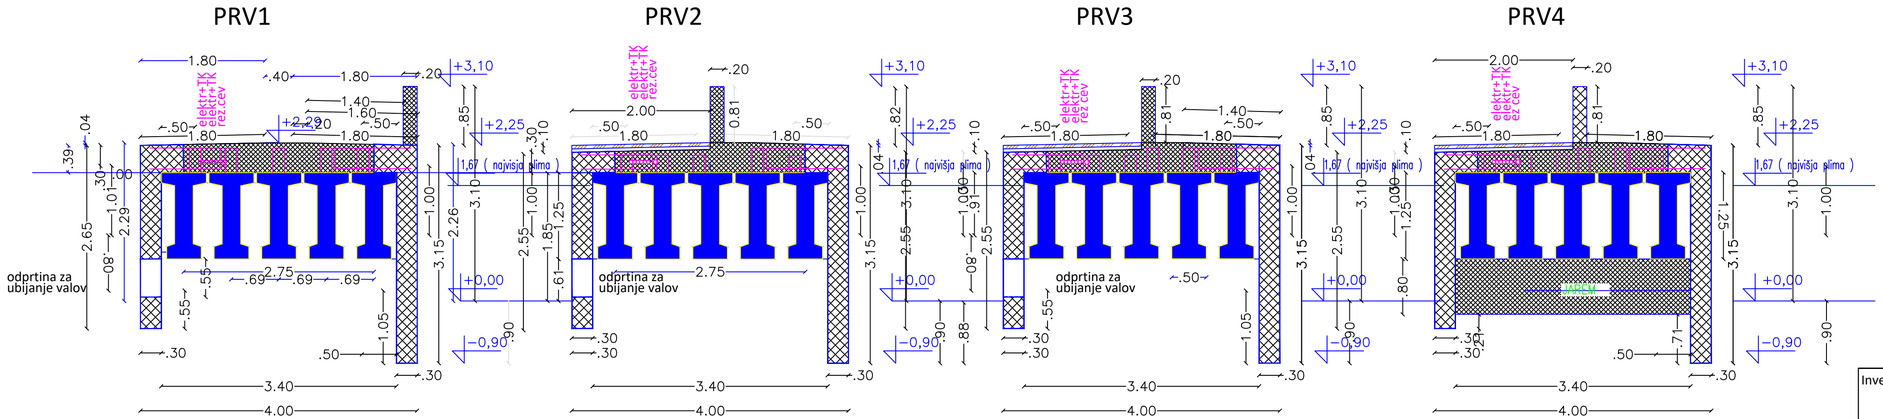

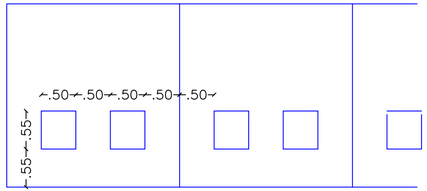

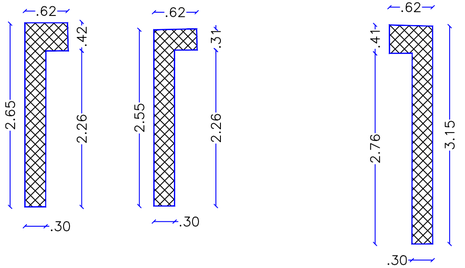

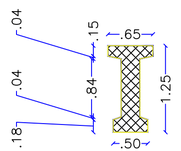

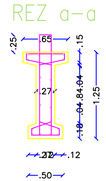




AB PREDIZDELANI ELEMENTI

AB NA LICU MESTA


Investitor	UPRAVA RS ZA POMORSTVO KOPALIŠKO NABREŽJE Koper	Objekt:	NOVA PRIVEZNA MESTA URSP
Izvajalec	ISAN 12 Podjetje za gradnjo in vzdrževanje objektov	Del projekta:	INŽENIRSKA KONSTRUKCIJA
	Ime / Podpis / Datum	Vsebina:	VALOBRAN KARAKTERISTIČNI PREREZI
Odgovorni vodja projekta Id. št.	KLEIBENCETL I. univ.dipl.inz.gr. G-0368		
Odgovorni projektant Id. št.	KLEIBENCETL I. univ.dipl.inz.gr. G-0368		
Izdelal	KLEIBENCETL I. univ.dipl.inz.gr. G-0368	Faza: pzi	St./st. 22
		Št. načrta: 36/21	
		Merilo: 1:50	Datum: mar 23

PV
M 1:100/100
M6.K7

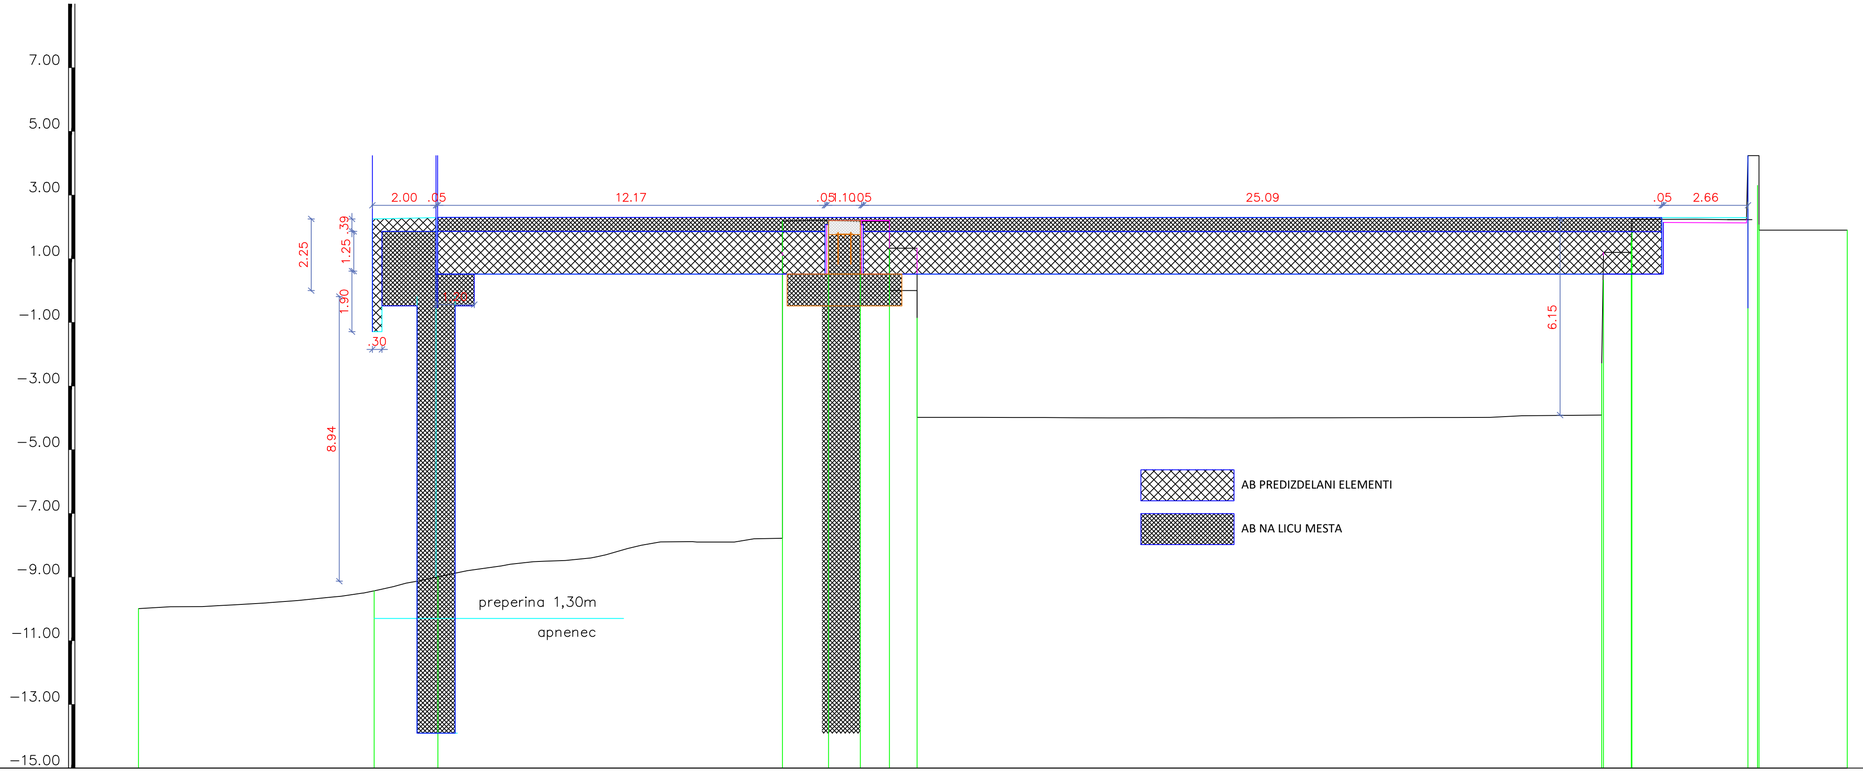


IME	1	2	3	4	5	6	7	8	10	12	14	15	17
STACIONAŽA	0.00	7.40	9.40	20.23	21.68	22.68	23.59	24.46	46.03	46.90	50.57	50.87	53.69
KOTA TERENA	−9.99	−9.30	−8.90	2.21	2.20	2.17	1.65		−3.98	−3.91	2.24	2.23	1.90
KOTA NOVI TEREN													
DOLŽINA		7.40	2.00	10.83	1.45	1.00	0.91	0.87	21.51	0.87	3.60	0.30	2.77
STACIONAŽA	0.00	7.40	9.40	20.23	21.68	22.68	23.59	24.46	46.92		50.52	50.82	53.69

Investitor	UPRAVA RS ZA POMORSTVO KOPALIŠKO NABREŽJE Koper		Objekt: NOVA PRIVEZNA MESTA URSP
Izvajalec	ISAN 12 Podjetje za gradnjo in vzdrževanje objektov		Del projekta: INŽENIRSKA KONSTRUKCIJA
	Ime	Podpis / Datum	Vsebina: VZDOLŽNI PREREZ VALOBRANA
Odgovorni vodja projekta Id. št.	KLEIBENCETL I. univ.dipl.inž.gr. G-0368		
Odgovorni projektant Id. št.	KLEIBENCETL I. univ.dipl.inž.gr. G-0368		
Izdelal	KLEIBENCETL I. univ.dipl.inž.gr. G-0368		Faza PZI; St./št. 23 Št. načrta 36/21 Merilo: 1:100 Datum: mar 23

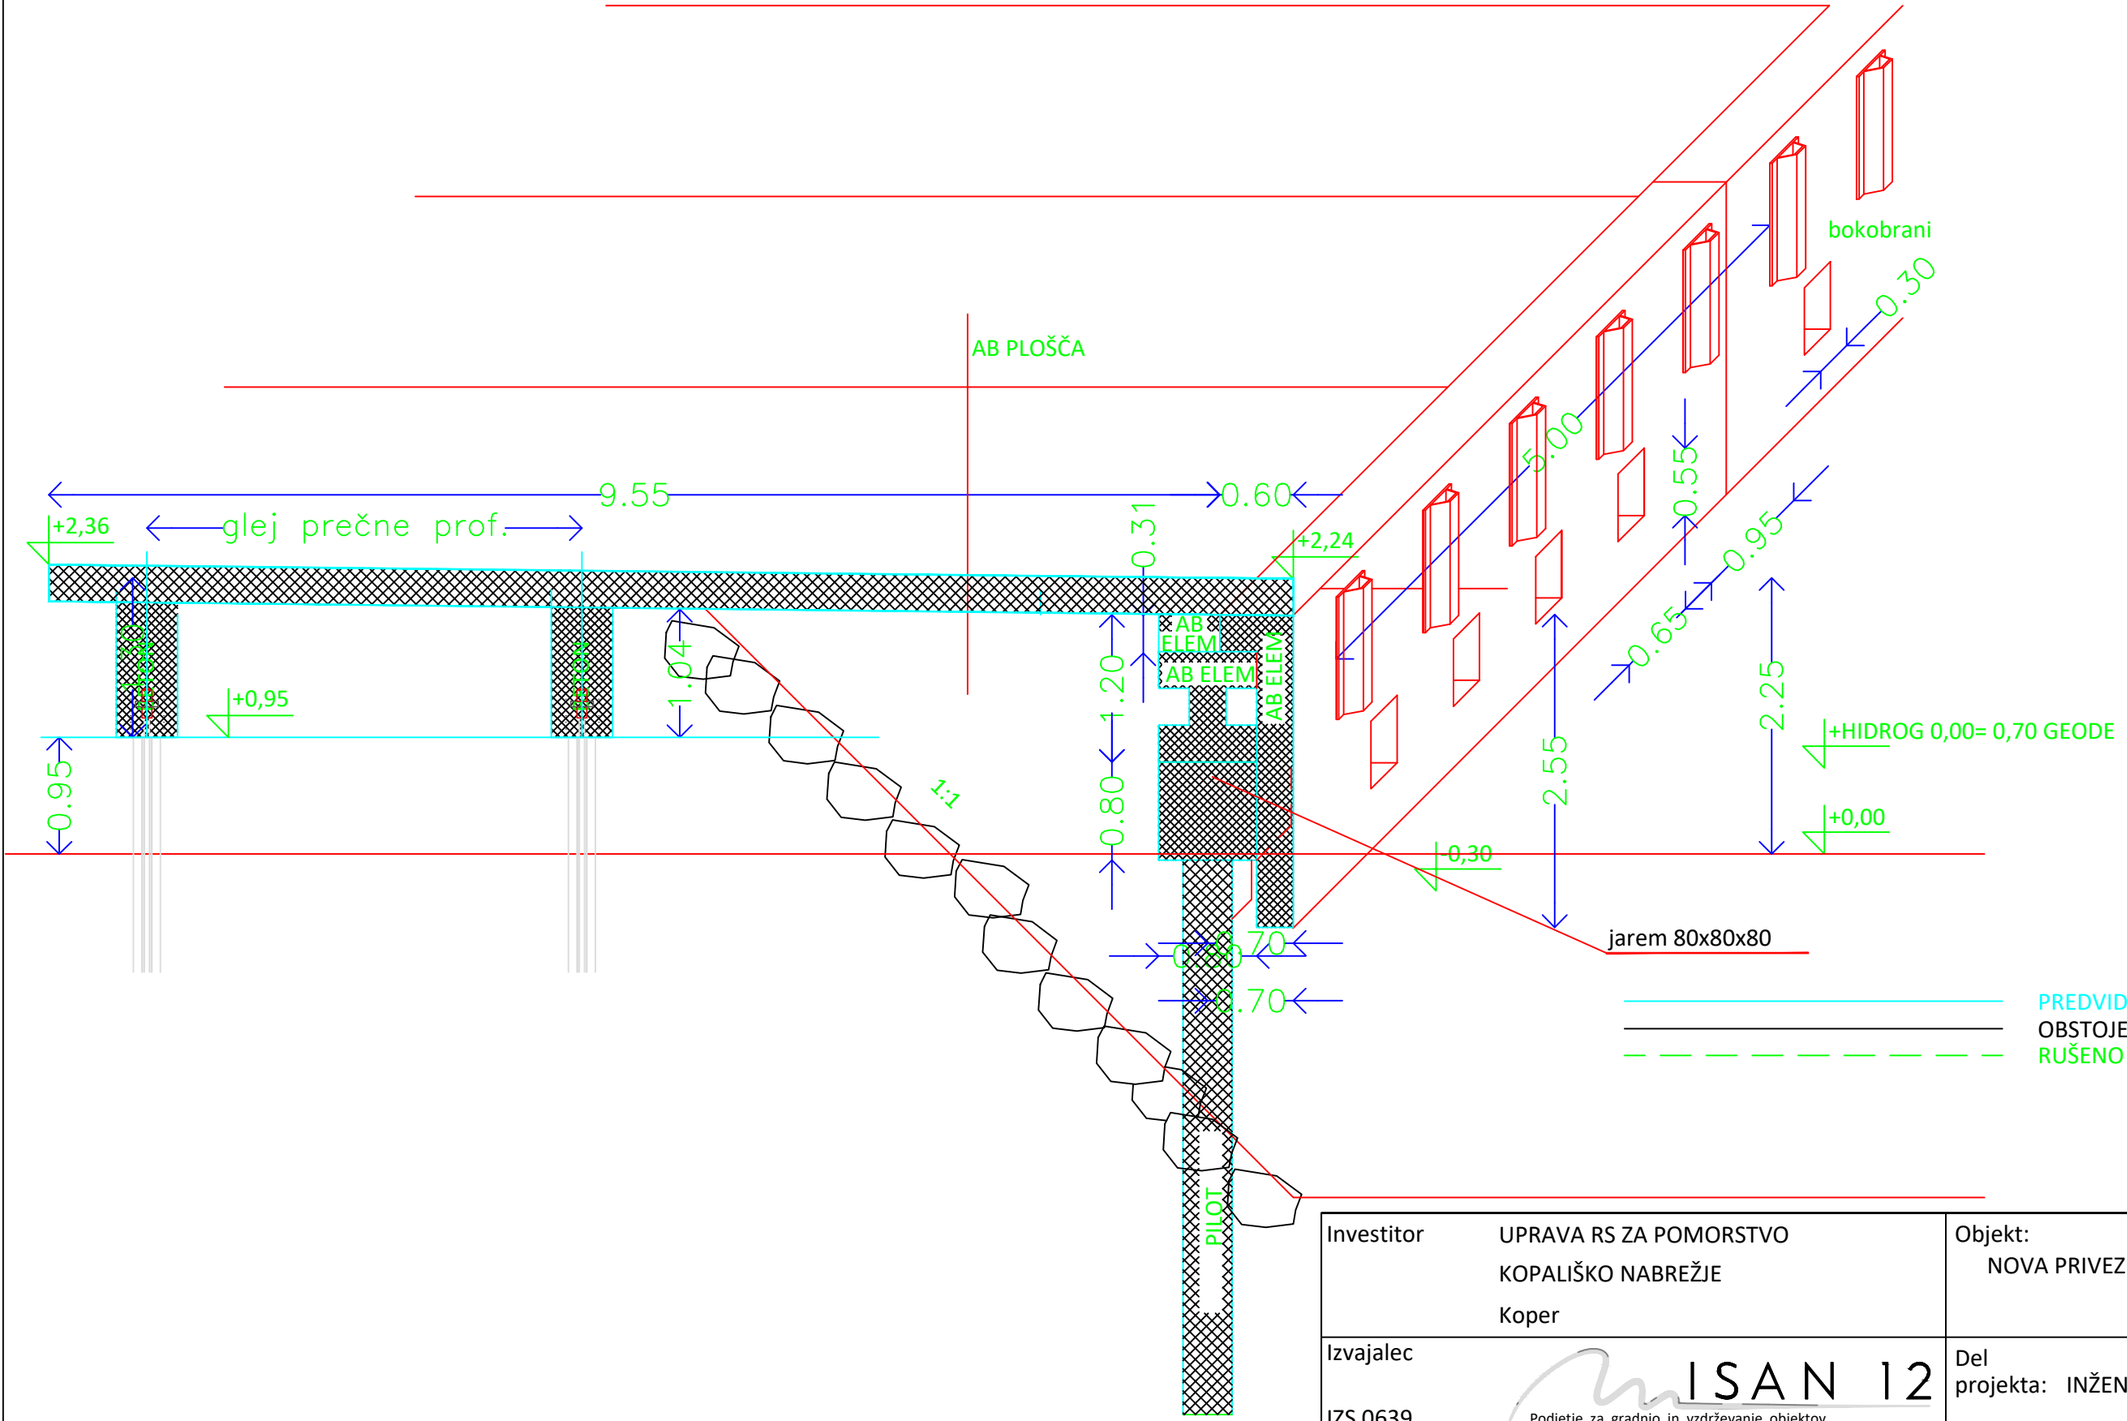


Investitor	UPRAVA RS ZA POMORSTVO KOPALIŠKO NABREŽJE Koper	Objekt: NOVA PRIVEZNA MESTA USRP
Izvajalec IZS 0639	ISAN 12 Podjetje za gradnjo in vzdrževanje objektov	Del projekta: INŽENIRSKA KONSTRUKCIJA
	Ime / Podpis / Datum	Vsebina: OBALNI ZID
Odgovorni vodja projekta Id. št.	KLEIBENCETL I. univ.dipl.inž.gr. G-0368	
Odgovorni projektant Id. št.	KLEIBENCETL I. univ.dipl.inž.gr. G-0368	
Izdelal	KLEIBENCETL I. univ.dipl.inž.gr. G-0368	Faza PZI; St./st. 24 Št. načrta 36/21 Merilo: 1:50 Datum: MAR 23


PL1 TLORIS

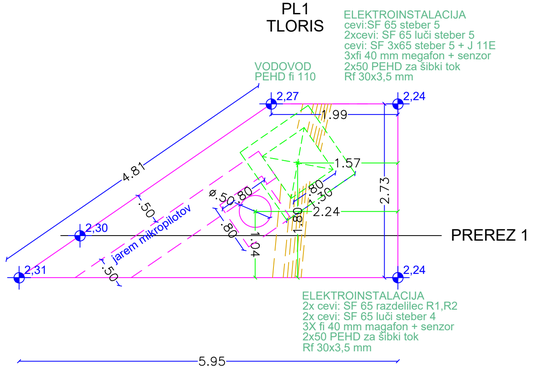


PL2 TLORIS

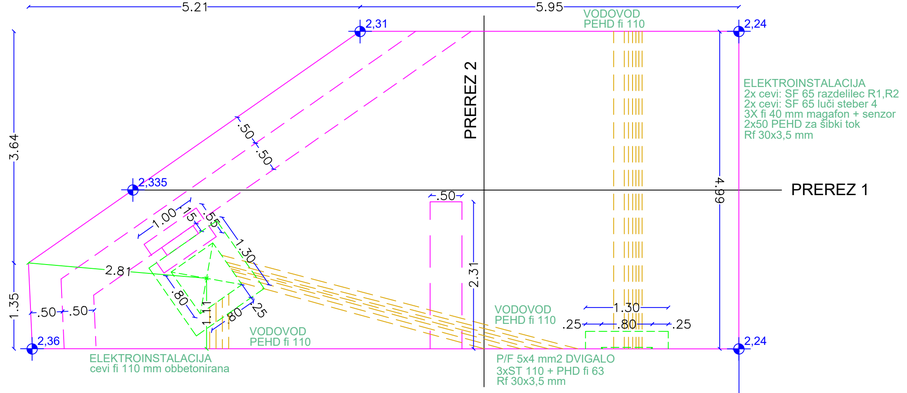


PL2 PREREZ 2

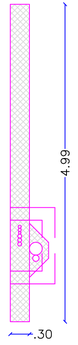

PL1 PREREZ 1

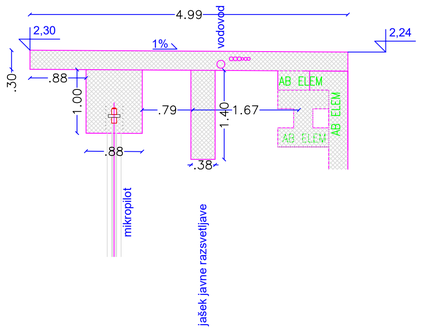


PL2 PREREZ 1

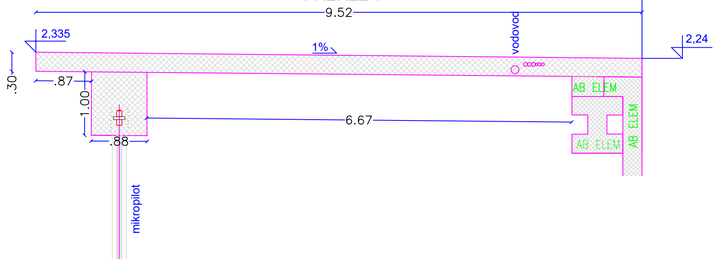


kinete


temelji


Investitor	UPRAVA RS ZA POMORSTVO KOPALIŠKO NABREŽJE Koper		Objekt:	NOVA PRIVEZNA MESTA URSP
Izvajalec	ISAN 12 Podjetje za gradnjo in vzdrževanje objektov		Del projekta:	INŽENIRSKA KONSTRUKCIJA
	Ime	Podpis / Datum	Vsebina:	PREREZI PLOŠČ PL1 IN PL2
Odgovorni vodja projekta	KLEIBENCETL I. univ.dipl.inž.gr.			
Id. št.	G-0368			
Odgovorni projektant	KLEIBENCETL I. univ.dipl.inž.gr.			
Id. št.	G-0368			
Izdelal	KLEIBENCETL I. univ.dipl.inž.gr.		Faza	PZI
	G-0368		Št. načrta	36/21
			St./st.	25A
			Merilo:	1:50
			Datum:	MAR 23

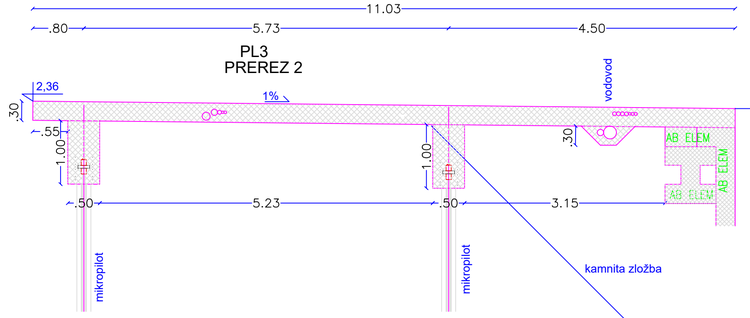



kinete
temelji

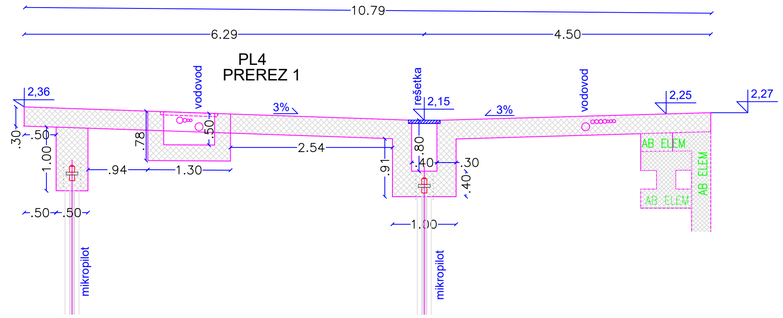

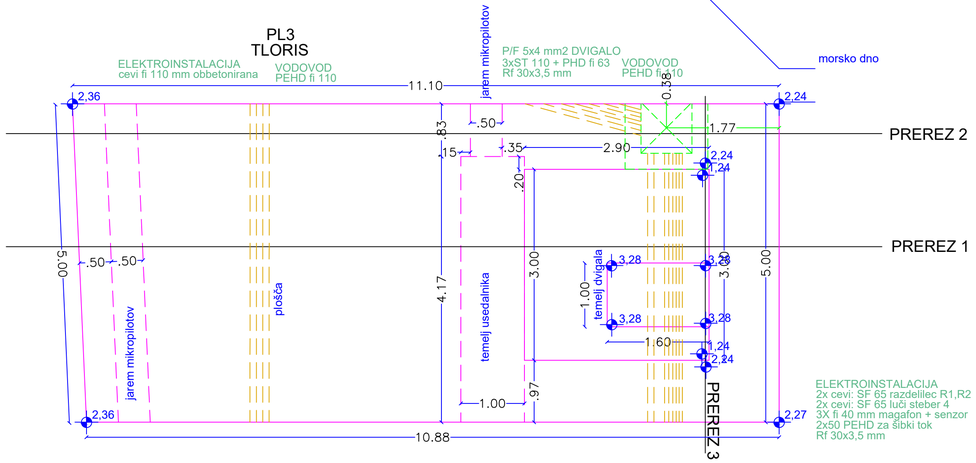


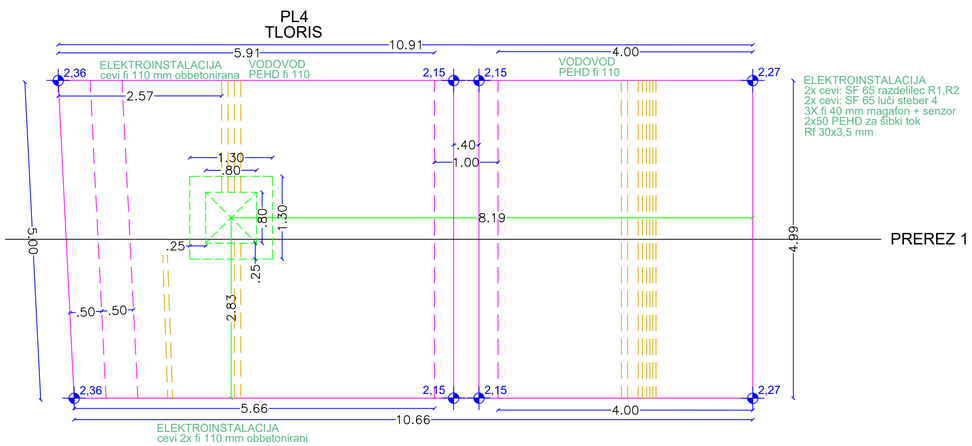


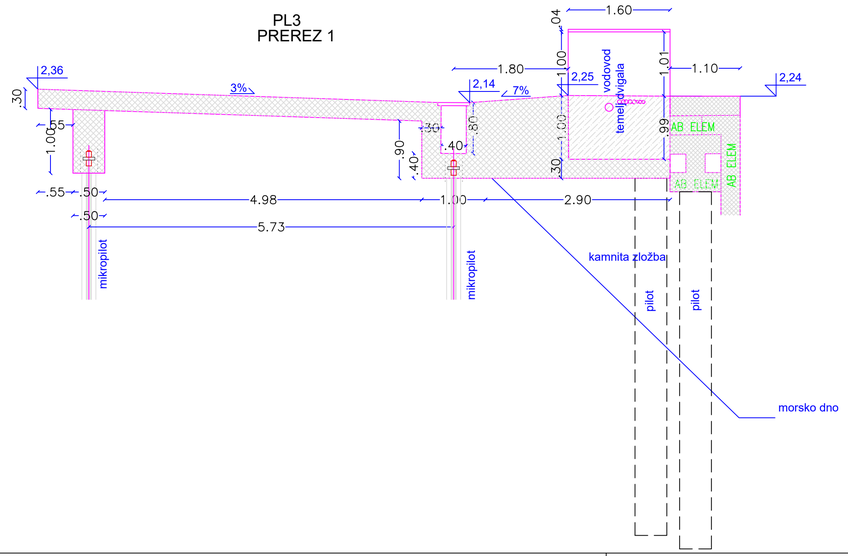


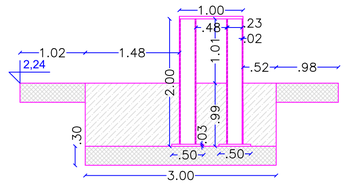



Investitor	UPRAVA RS ZA POMORSTVO KOPALIŠKO NABREŽJE Koper		Objekt:	NOVA PRIVEZNA MESTA URSP
Izvajalec	ISAN 12 Podjetje za gradnjo in vzdrževanje objektov		Del projekta:	INŽENIRSKA KONSTRUKCIJA
	Ime	Podpis / Datum	Vsebina:	PREREZI PLOŠČ PL3 IN PL4
Odgovorni vodja projekta Id. št.	KLEIBENCETL I. univ.dipl.inž.gr. G-0368			
Odgovorni projektant Id. št.	KLEIBENCETL I. univ.dipl.inž.gr. G-0368			
Izdelal	KLEIBENCETL I. univ.dipl.inž.gr. G-0368		Faza: PZI	St./st.: 25B
			Št. načrta: 36/21	
			Merilo: 1:50	Datum: MAR 23

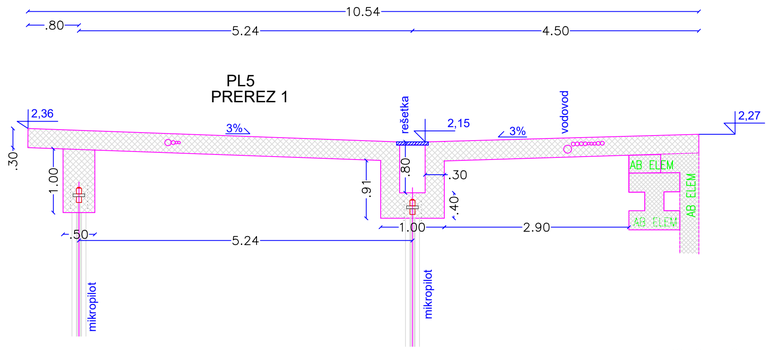


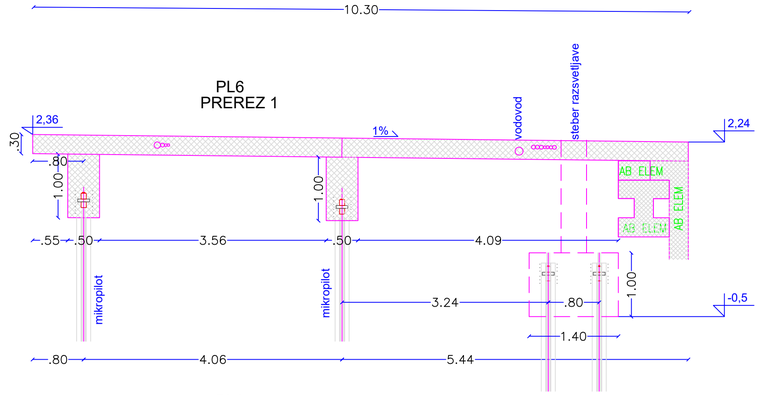

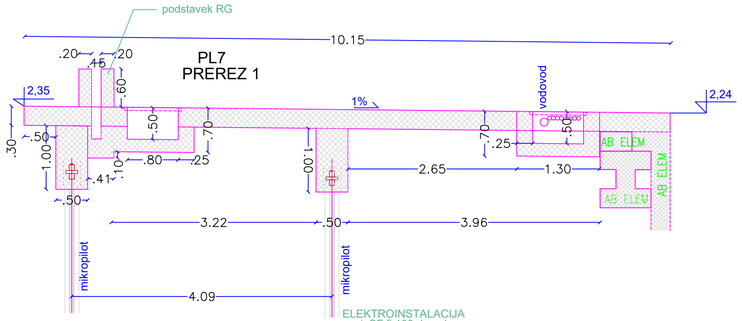


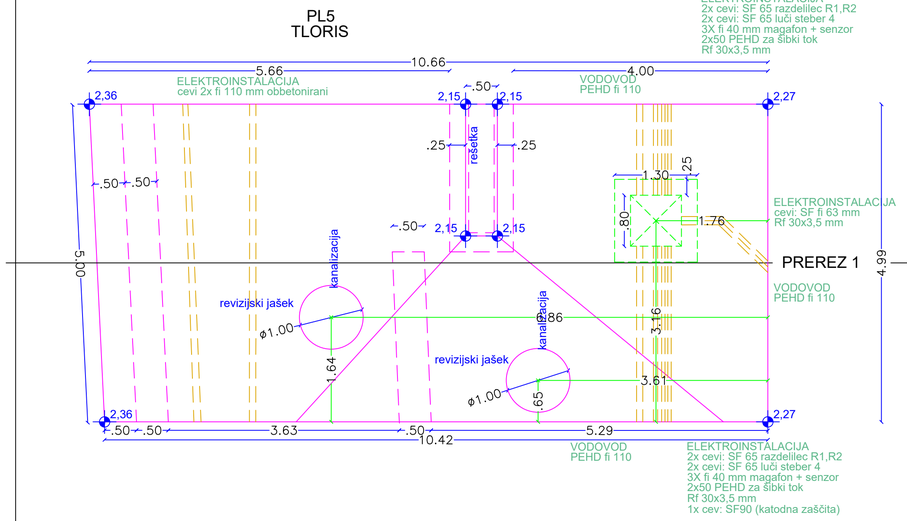


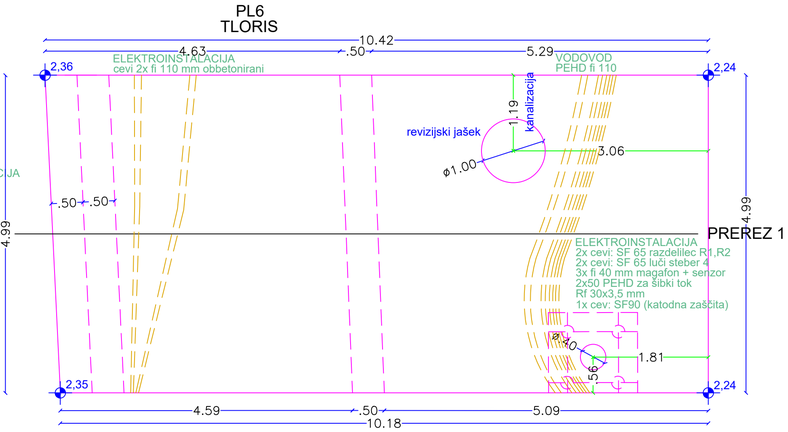


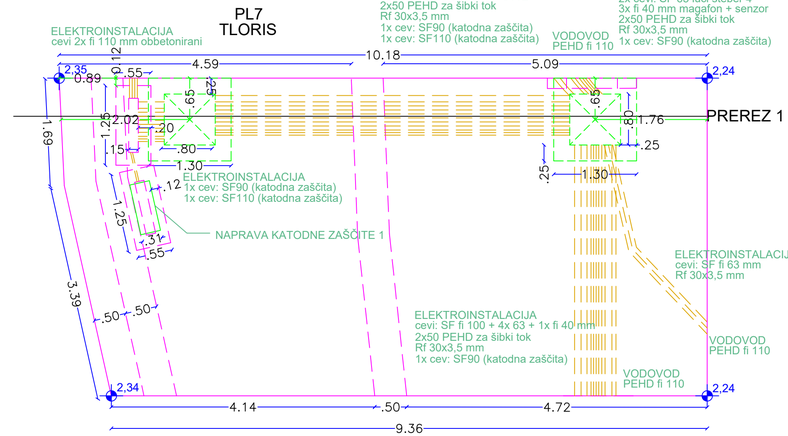


Investitor	UPRAVA RS ZA POMORSTVO KOPALIŠKO NABREŽJE Koper	Objekt:	NOVA PRIVEZNA MESTA URSP
Izvajalec	ISAN 12 Podjetje za gradnjo in vzdrževanje objektov	Del projekta:	INŽENIRSKA KONSTRUKCIJA
	Ime / Podpis / Datum	Vsebina:	PREREZI PLOŠČ PL5, PL6 IN PL7
Odgovorni vodja projekta Id. št.	KLEIBENCETL I. univ.dipl.inž.gr. G-0368		
Odgovorni projektant Id. št.	KLEIBENCETL I. univ.dipl.inž.gr. G-0368		
Izdelal	KLEIBENCETL I. univ.dipl.inž.gr. G-0368	Faza: PZI Št. načrta: 36/21	St./st. 25C
		Merilo: 1:50	Datum: MAR 23

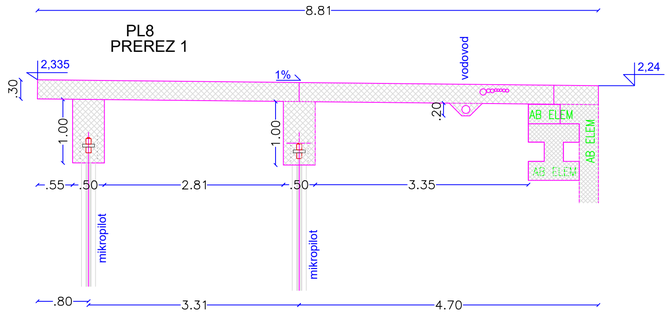


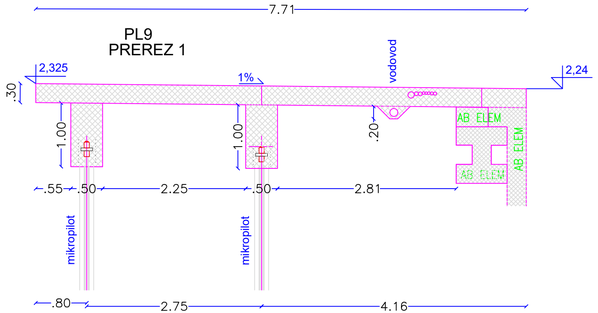


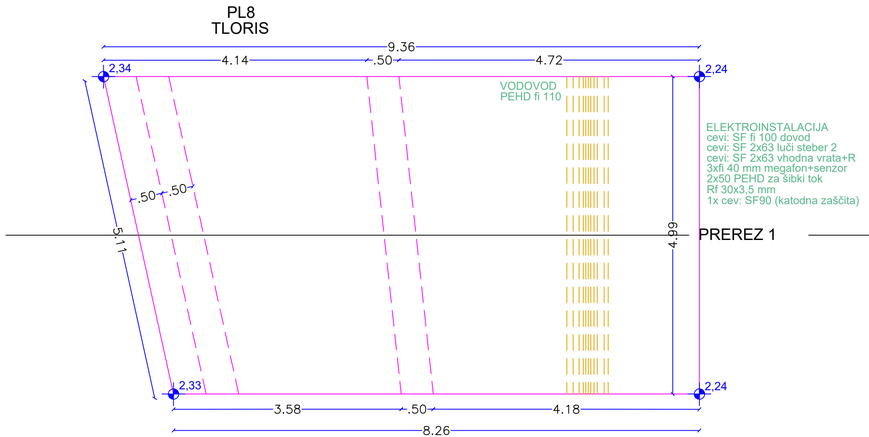


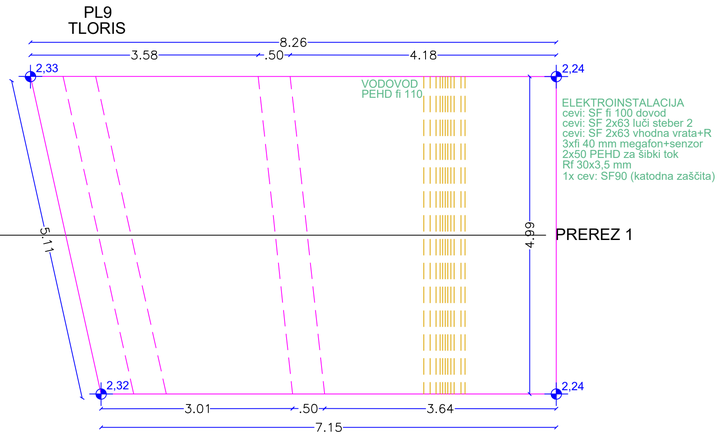


Investitor	UPRAVA RS ZA POMORSTVO KOPALIŠKO NABREŽJE Koper		Objekt:	NOVA PRIVEZNA MESTA URSP
Izvajalec	ISAN 12 Podjetje za gradnjo in vzdrževanje objektov		Del projekta:	INŽENIRSKA KONSTRUKCIJA
	Ime	Podpis / Datum	Vsebina:	PREREZI PLOŠČ PL8 IN PL9
Odgovorni vodja projekta Id. št.	KLEIBENCETL I. univ.dipl.inž.gr. G-0368			
Odgovorni projektant Id. št.	KLEIBENCETL I. univ.dipl.inž.gr. G-0368			
Izdelal	KLEIBENCETL I. univ.dipl.inž.gr. G-0368		Faza: PZI Št. načrta: 36/21	St./st.: 25D
			Merilo: 1:50	Datum: MAR 23

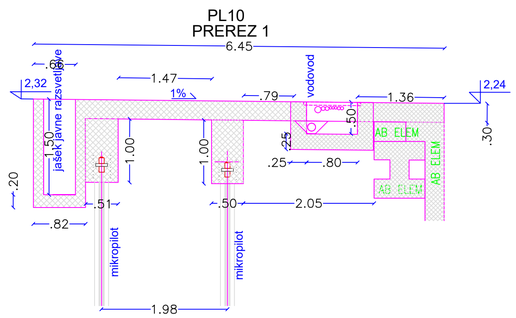


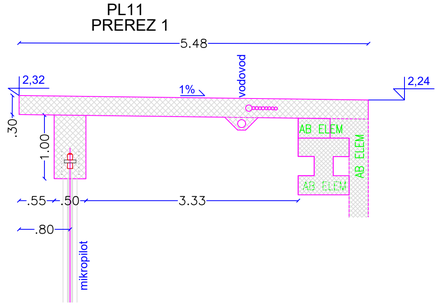

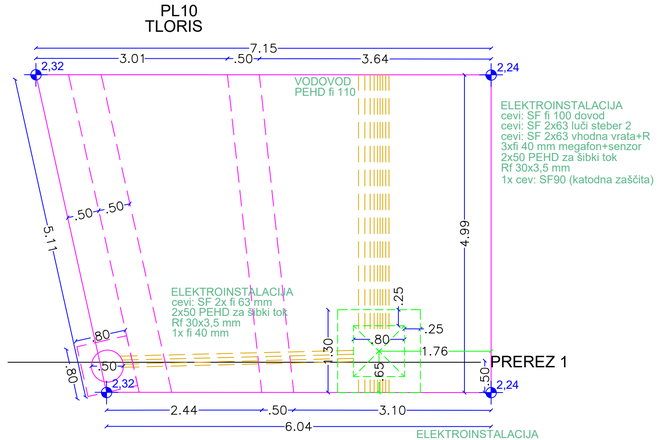

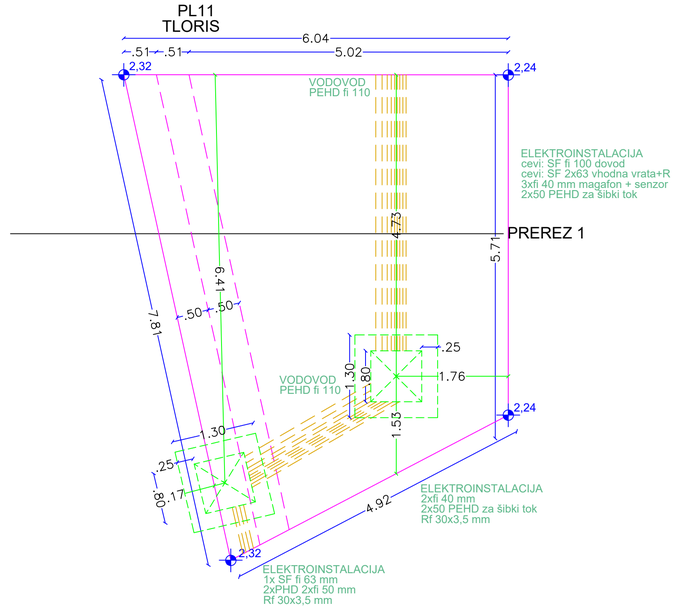


Investitor	UPRAVA RS ZA POMORSTVO KOPALIŠKO NABREŽJE Koper		Objekt:	NOVA PRIVEZNA MESTA URSP
Izvajalec	ISAN 12 Podjetje za gradnjo in vzdrževanje objektov		Del projekta:	INŽENIRSKA KONSTRUKCIJA
	Ime	Podpis / Datum	Vsebina:	PREREZI PLOŠČ PL10 IN PL11
Odgovorni vodja projekta Id. št.	KLEIBENCETL I. univ.dipl.inž.gr. G-0368			
Odgovorni projektant Id. št.	KLEIBENCETL I. univ.dipl.inž.gr. G-0368			
Izdelal	KLEIBENCETL I. univ.dipl.inž.gr. G-0368		Faza: PZI	St./st.: 25E
			Št. načrta: 36/21	
			Merilo: 1:50	Datum: MAR 23

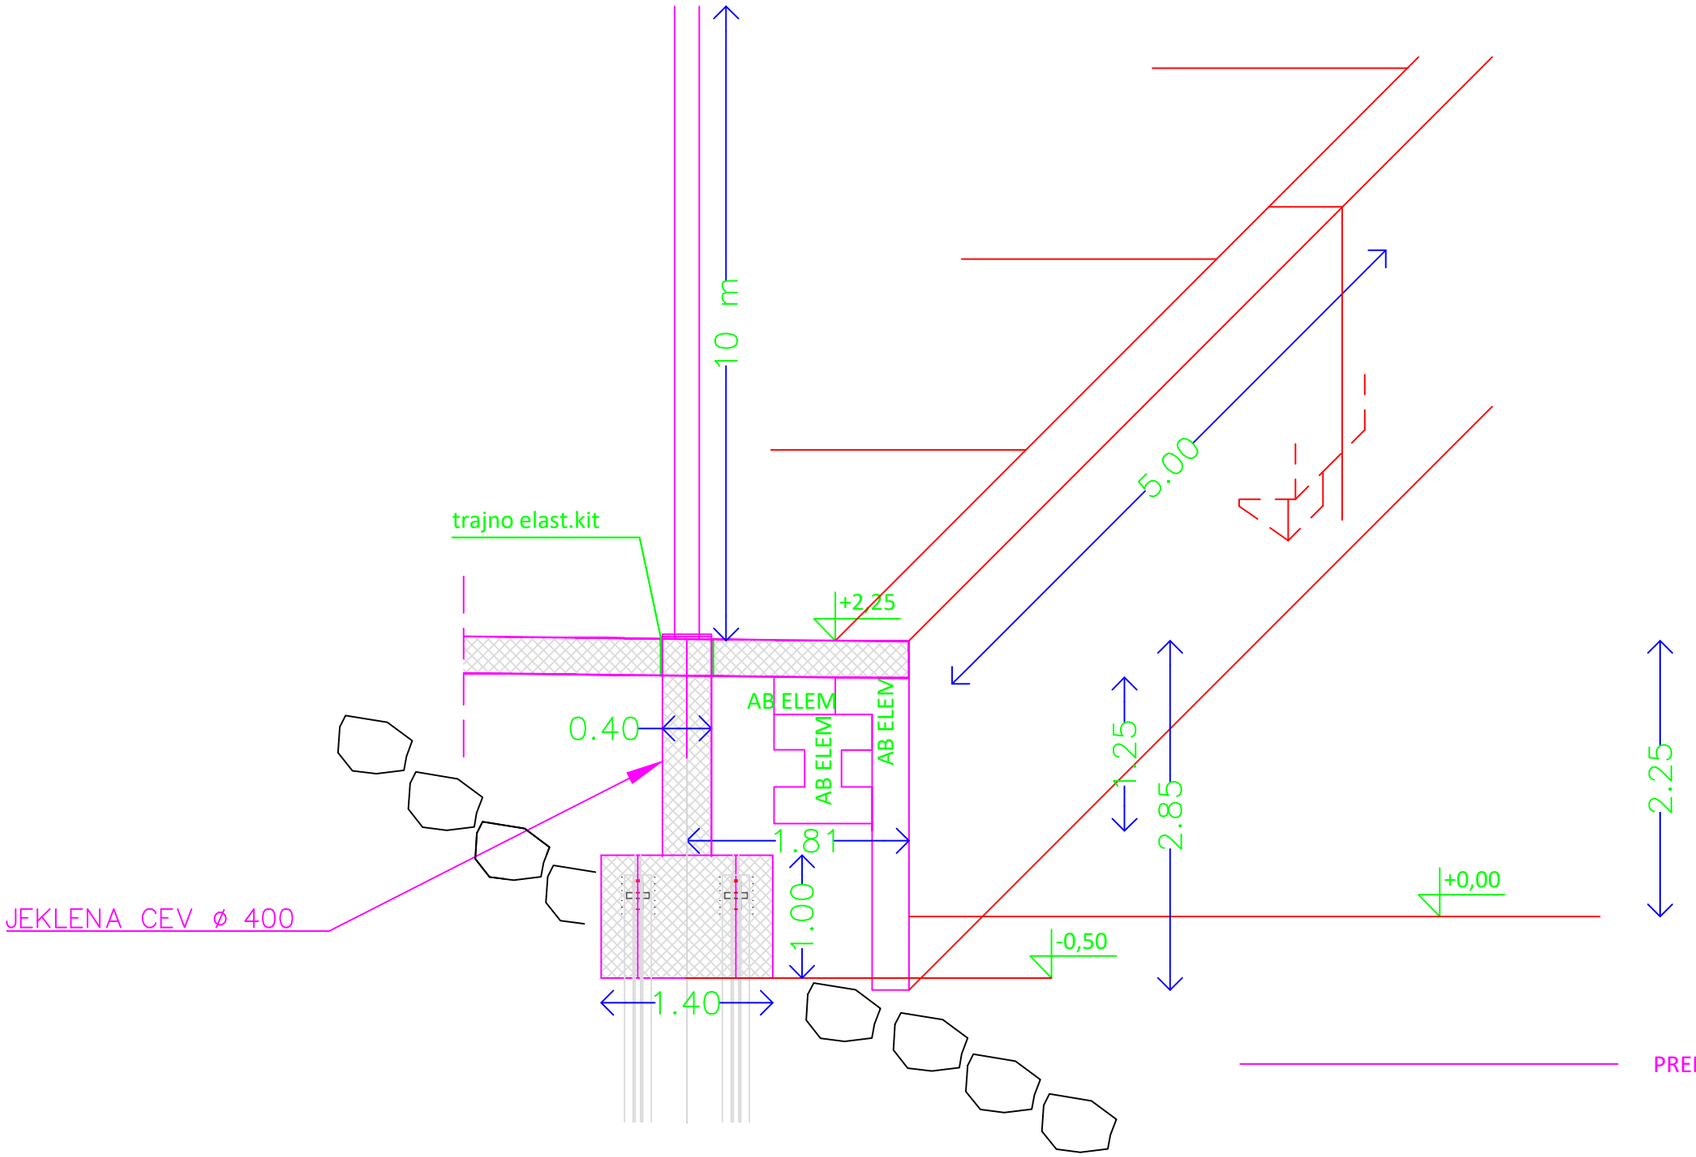

Investitor	UPRAVA RS ZA POMORSTVO KOPALIŠKO NABREŽJE Koper		Objekt: NOVA PRIVEZNA MESTA USRP
Izvajalec IZS 0639	ISAN 12 Podjetje za gradnjo in vzdrževanje objektov		Del projekta: INŽENIRSKA KONSTRUKCIJA
	Ime	Podpis / Datum	Vsebina: TEMELJENJE STEBRA RAZSVETLJAVE
Odgovorni vodja projekta Id. št.	KLEIBENCETL I. univ.dipl.inž.gr. G-0368		
Odgovorni projektant Id. št.	KLEIBENCETL I. univ.dipl.inž.gr. G-0368		
Izdelal	KLEIBENCETL I. univ.dipl.inž.gr. G-0368		Faza PZI; St./st. 26 Št. načrta 36/21 Merilo: 1:50 Datum: MAR 23

JUŽNI OBODNI TEMELJ PLATOJA


job
M 1:200/100
M9.K2

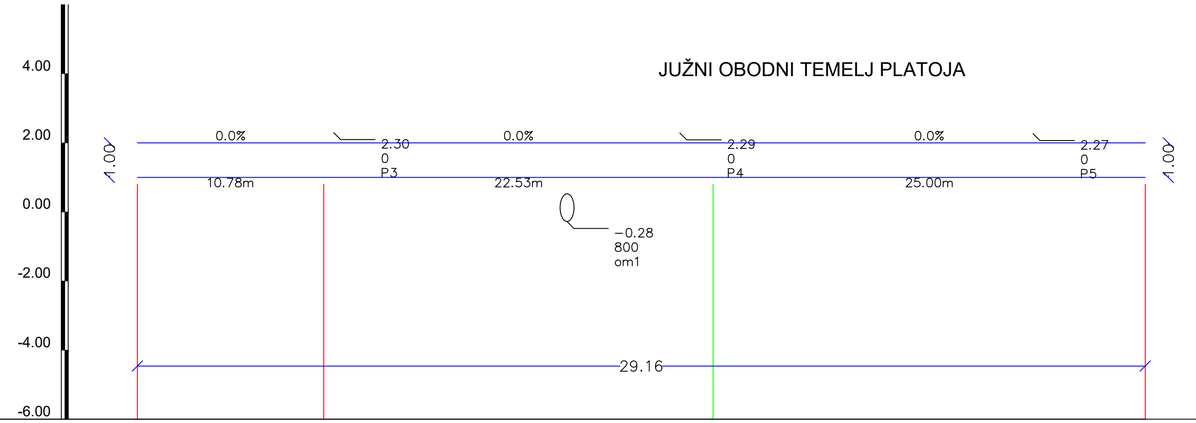

	1	2	3	4
STACIONAZA	0.00	10.78	33.31	58.31
KOTA VRHA	2.00	2.00	2.00	2.00

VZHODNI SREDINSKI TEMELJ PLATOJA


vzsr
M 1:200/100
M9.K1

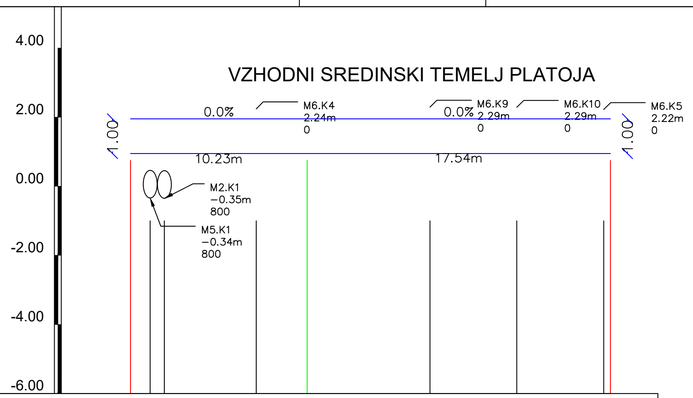

	1	2	3
STACIONAZA	0.00	10.23	27.77
KOTA VRHA	1.95	1.95	1.95
GLOBINA IZKOPA			
PADEC		0.0	

ZAHODNI SREDINSKI TEMELJ PLATOJA


zasr
M 1:200/100
M9.K3

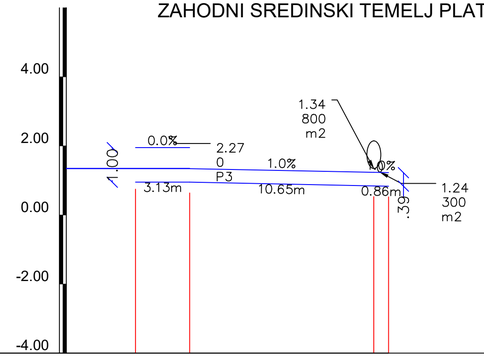

	1	2	3	4
STACIONAZA	0.00	3.13	13.78	14.64
KOTA VRHA	1.95	1.95 1.34	1.23	1.22


Investitor	UPRAVA RS ZA POMORSTVO KOPALIŠKO NABREŽJE Koper	Objekt:	NOVA PRIVEZNA MESTA URSP
Izvajalec	ISAN 12 Podjetje za gradnjo in vzdrževanje objektov	Del projekta:	INŽENIRSKA KONSTRUKCIJA
	Ime / Podpis / Datum	Vsebina:	VZDOLŽNI PROFILI TEMELJNIH GRED PLATOJA
Odgovorni vodja projekta	KLEIBENCETL I. univ.dipl.inž.gr.		
Id. št.	G-0368		
Odgovorni projektant	KLEIBENCETL I. univ.dipl.inž.gr.		
Id. št.	G-0368		
Izdelal	KLEIBENCETL I. univ.dipl.inž.gr. G-0368	Faza: PZI	St./st. 27
		Št. načrta: 36/21	
		Merilo: 1:200	Datum: MAR 23

m1
M 1:100/100
M2.K1

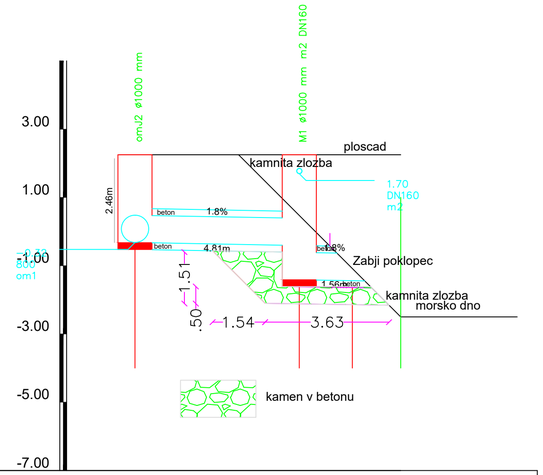


Ime	omJ2 - om1		M1	iztok	IZTOK	
Stacionaza	0.00	4.81		6.37	7.79	
KOTA TERENA						
KOTA IZTOKA, VTOKA	-0.32	-0.41	-1.41	-1.44	-1.38	
GLOBINA IZKOPA						
PADEC	1.8		1.8			
DOLZINA	4.81		1.56	1.42		
CEV PROFIL DOLZINA	800 , L=7.79 m					

m2
M 1:100/100
M2.K2

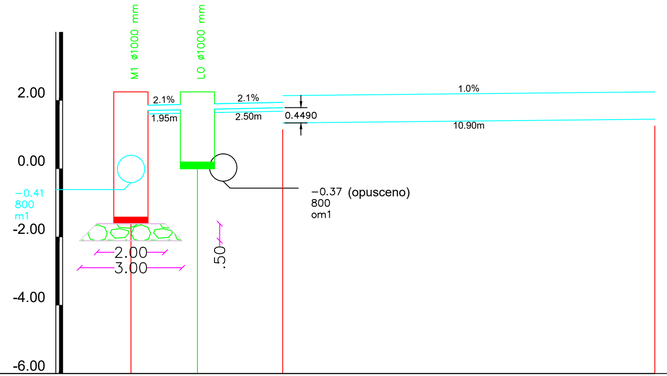


Ime	M1 - m1		LO	1		2
Stacionaza	0.00	1.95	4.45		15.35	
KOTA TERENA						
KOTA IZTOKA, VTOKA	-0.41	1.70	1.74	1.79	1.34	1.45
GLOBINA IZKOPA						
PADEC	2.1			1.0		
DOLZINA	1.95	2.50		10.90		
CEV PROFIL DOLZINA	DN160 , L=4.45 m			800 , L=10.90 m		

KARAKTERISTIČNI PREREZ

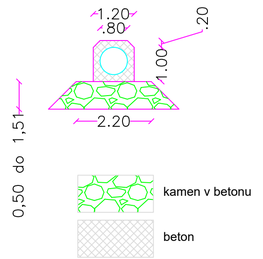


Investitor	UPRAVA RS ZA POMORSTVO KOPALISKO NABREZJE Koper	Objekt:	NOVA PRIVEZNA MESTA URSP
Izvajalec	ISAN 12 Podjetje za gradnjo in vzdrzevanje objektov	Del projekta:	INZENIRSKA KONSTRUKCIJA
	Ime / Podpis / Datum	Vsebina:	VZDOLŽNI PREREZI IN KARAKTERISTIČNI PREREZ METEORNE KANALIZACIJE
Odgovorni vodja projekta Id. st.	KLEIBENCETL I. univ.dipl.inz.gr. G-0368		
Odgovorni projektant Id. st.	KLEIBENCETL I. univ.dipl.inz.gr. G-0368		
Izdelal	KLEIBENCETL I. univ.dipl.inz.gr. G-0368	Faza: PZI St. nacrta: 36/21	St./st. 28
		Merilo: 1:100	Datum: MAR 23

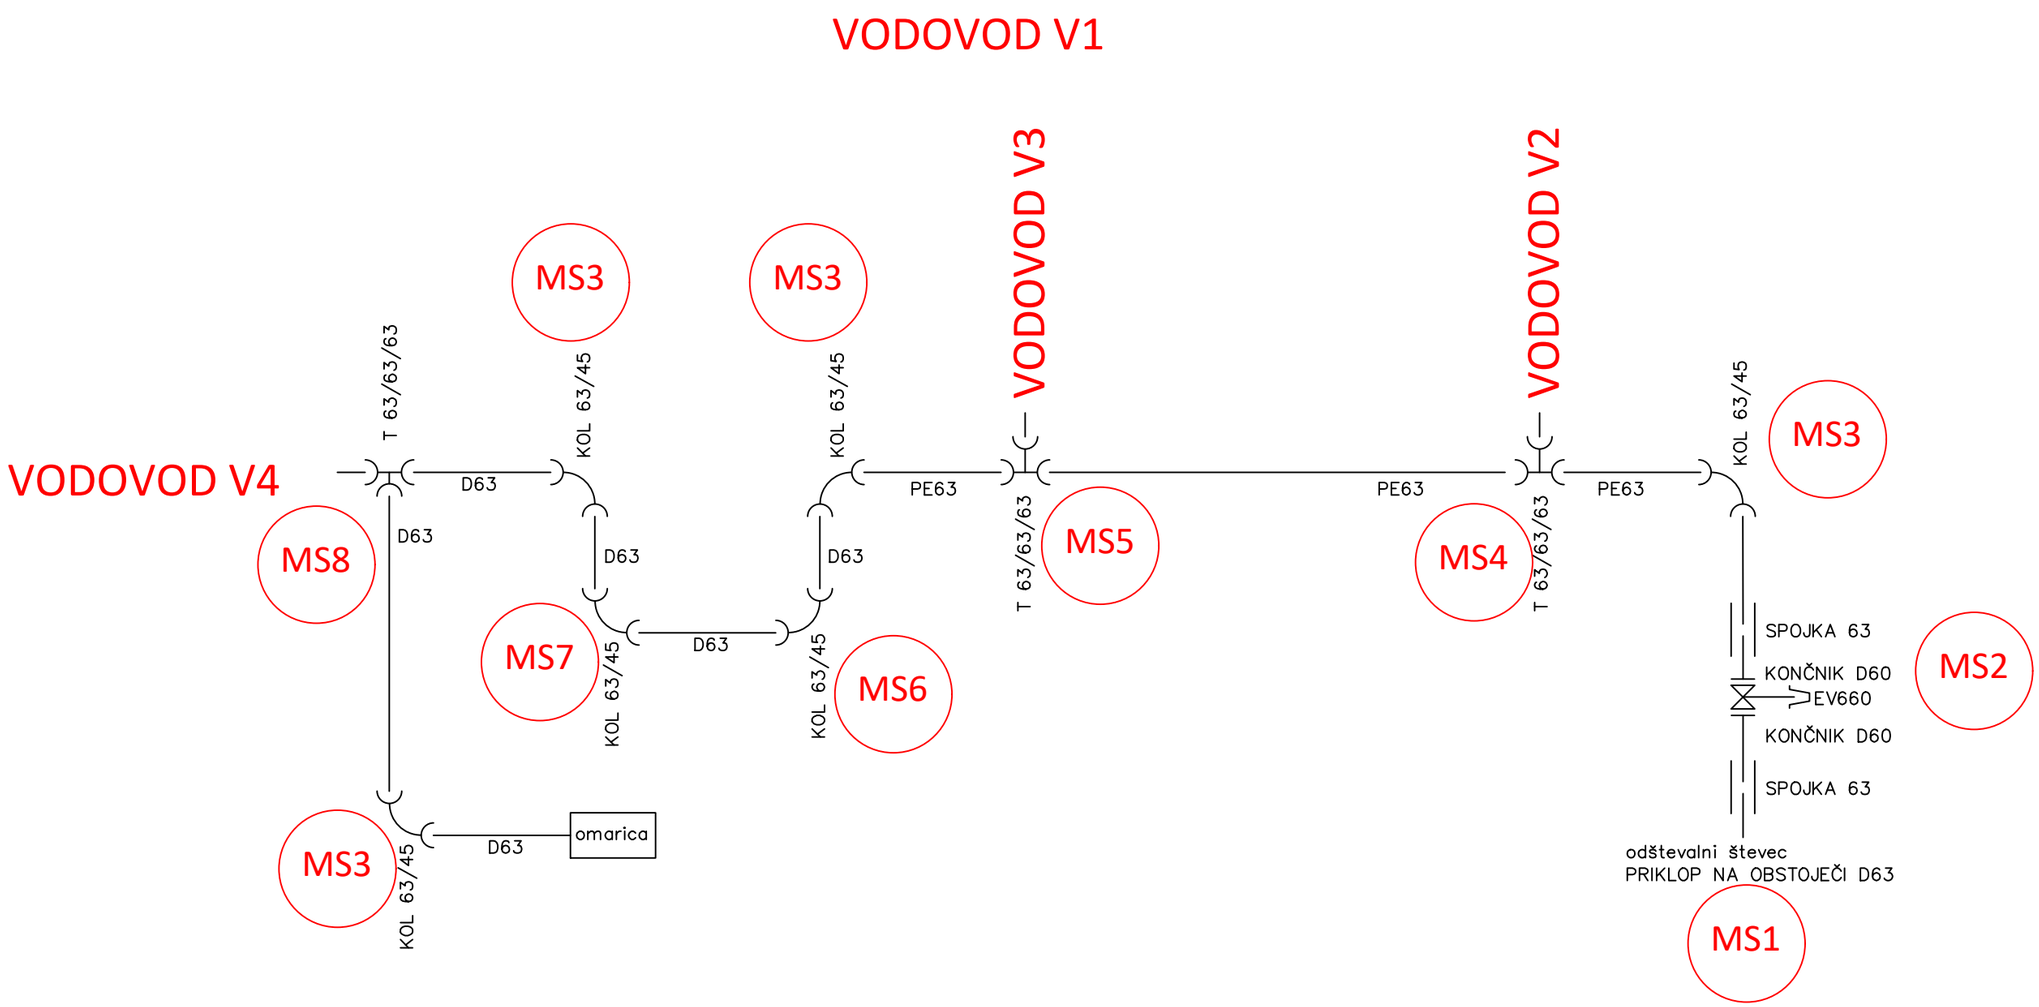

Merilo: 1:50


ISAN 12 Podjetje za gradnjo in vzdrževanje objektov	Objekt: NOVA PRIVEZNA MESTA URSP	
	Vsebina: VODOVOD MONTAŽNE SHEME GLAVNI VOD	
	Št. projekta 36/21	St./st. 29A

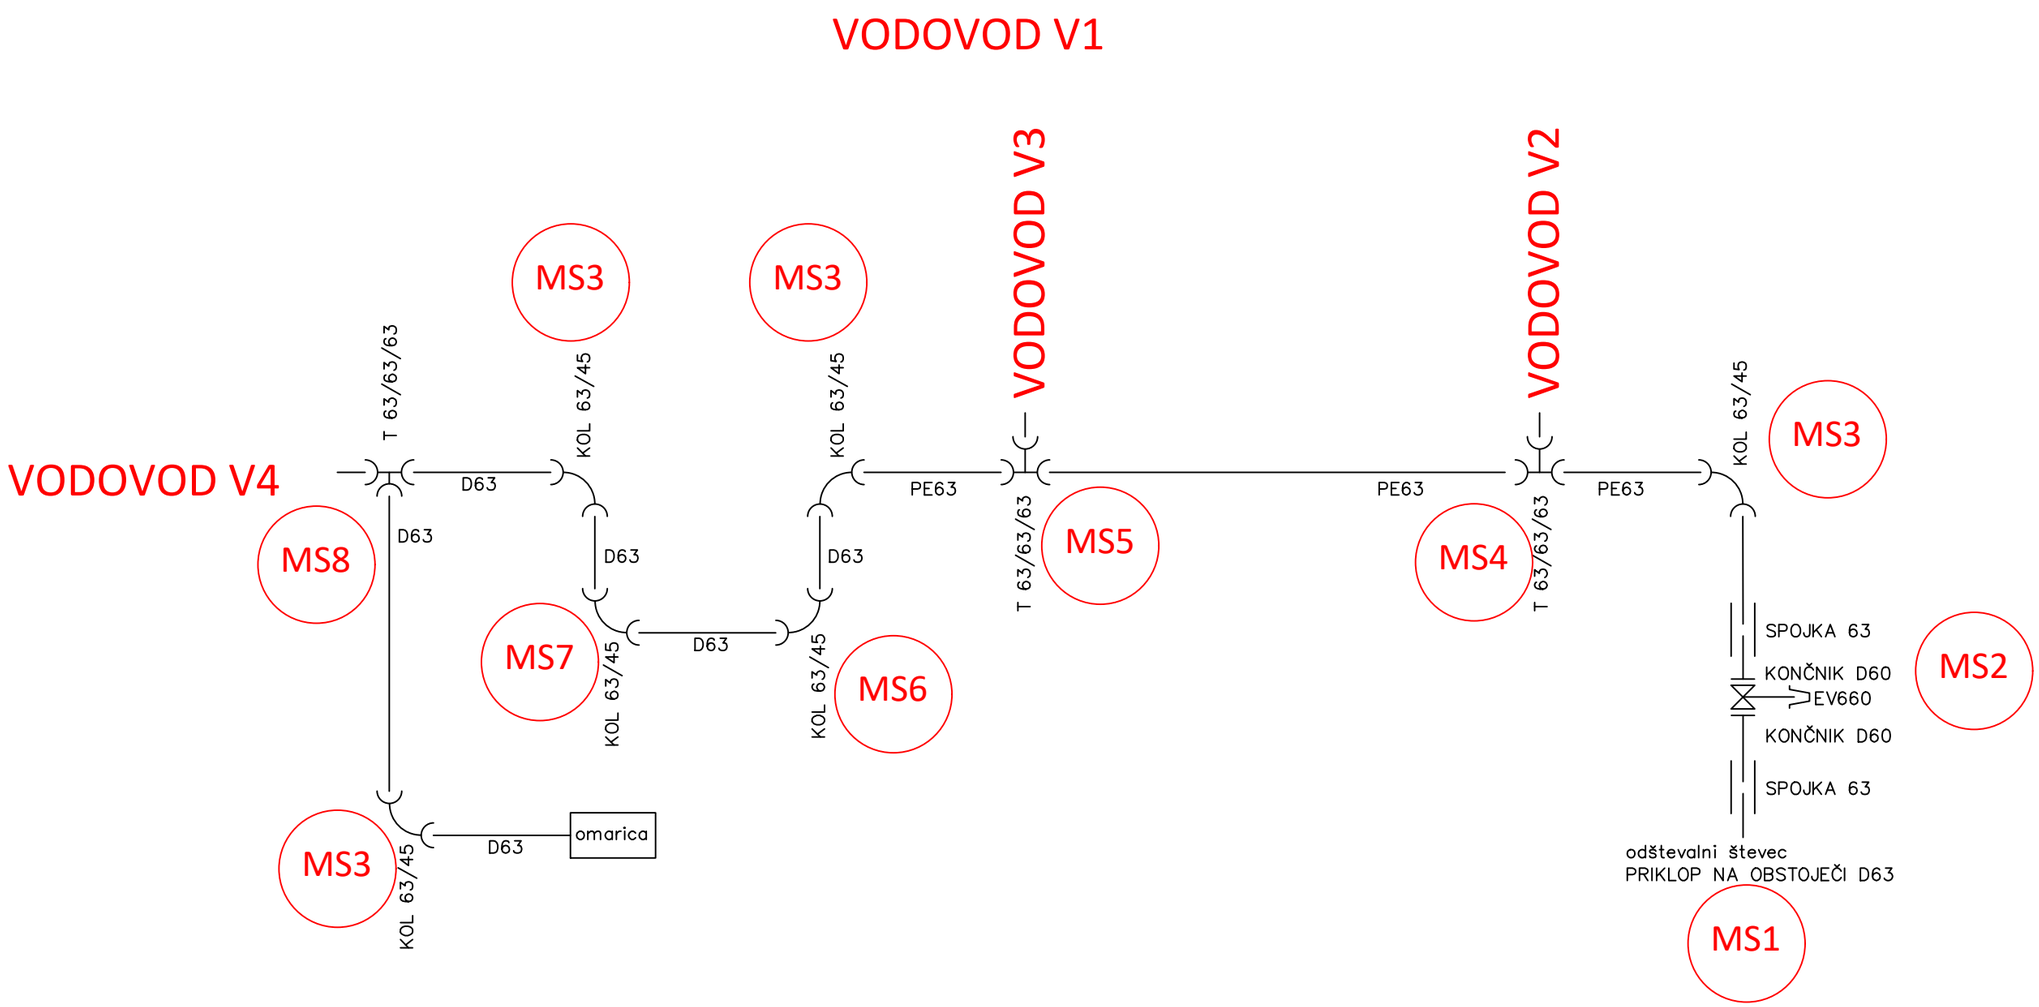

Merilo: 1:50


ISAN 12 Podjetje za gradnjo in vzdrževanje objektov	Objekt: NOVA PRIVEZNA MESTA URSP	
	Vsebina: VODOVOD MONTAŽNE SHEME GLAVNI VOD	
	Št. projekta 36/21	St./st. 29A


PLAVAJOCI POMOL OB VALOBRANU - PM4
TLORIS

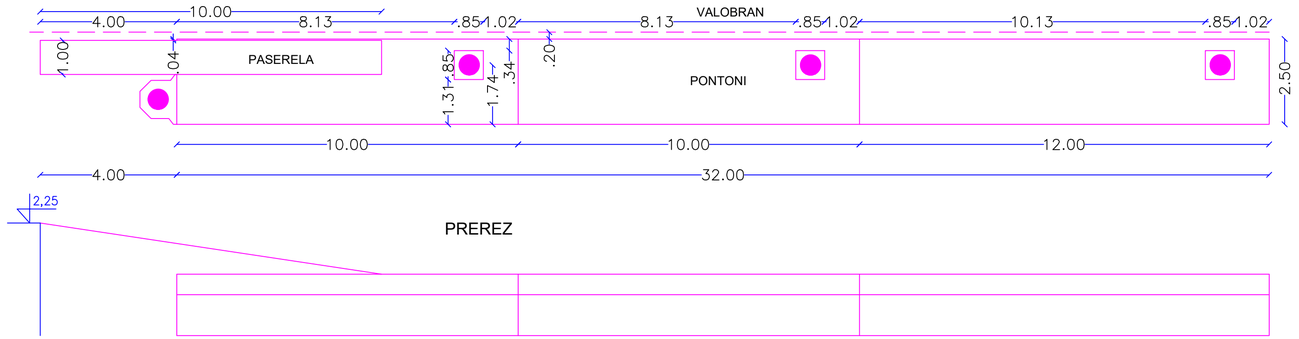

PREREZ


PLAVAJOCI POMOL OB OBALNEM ZIDU - PM3
TLORIS

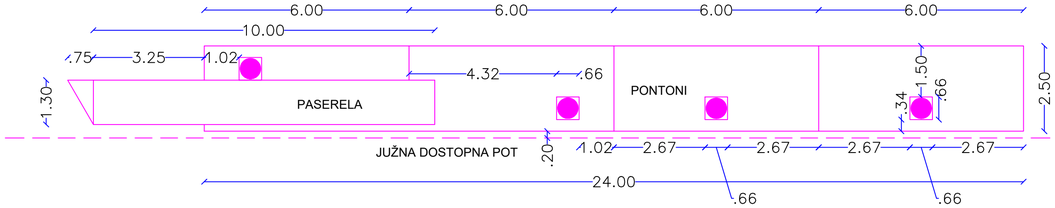

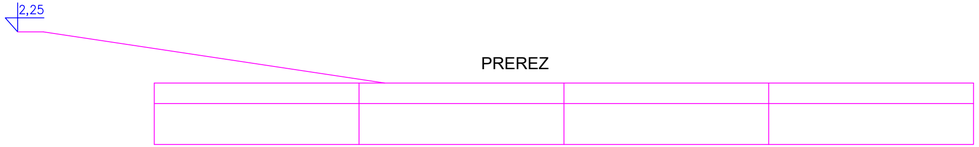

PREREZ

PLAVAJOCI VALOBRANSKI POMOL - PM2
TLORIS

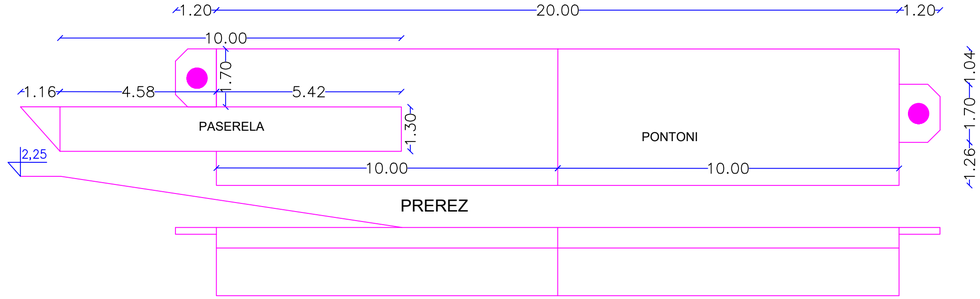


PREREZ




PREMIČNO VODILO V TREH POZICIJAH
ZA PM1 IN PM2

PRIKAZANI SO GABARITI PLAVAJOCIH POMOLOV
DIMENZIJE SO ODVISNE OD PROIZVAJALCA
DETAJLI SO ODVISNI OD PROIZVAJALCA
MERODAJNA JE PREDPISANA NOSILNOST PONTONOV

PLAVAJOCI VALOBRANSKI POMOL - PM1
TLORIS

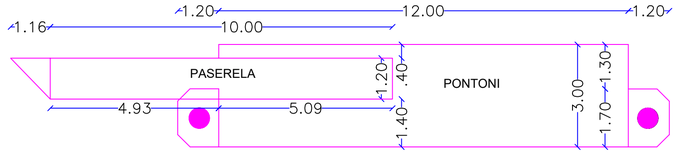


SHEMATSKI PRIKAZ DETAJLA PASARELE

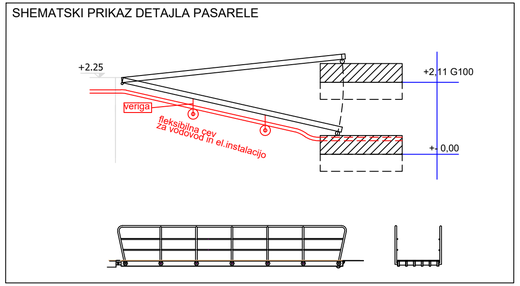


Investitor	UPRAVA RS ZA POMORSTVO KOPALISKO NABREZJE Koper	Objekt:	NOVA PRIVEZNA MESTA URSP
Izvajalec	ISAN 12 Podjetje za gradnjo in vzdrzevanje objektov	Del projekta:	INZENIRSKA KONSTRUKCIJA
	Ime / Podpis / Datum	Vsebina:	PLAVAJOCI POMOLI
Odgovorni vodja projekta Id. st.	KLEIBENCETL I. univ.dipl.inz.gr. G-0368		
Odgovorni projektant Id. st.	KLEIBENCETL I. univ.dipl.inz.gr. G-0368		
Izdelal	KLEIBENCETL I. univ.dipl.inz.gr. G-0368	Faza: PZI St. nacrta: 36/21	St./st. 30
		Merilo: 1:100	Datum: MAR 23


TLORIS PRITLIČJA

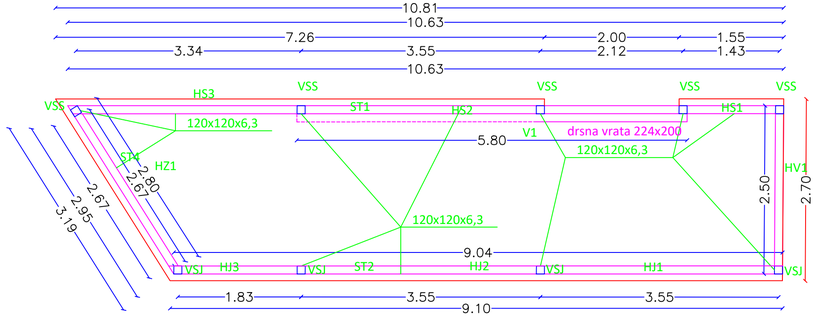

PREREZ A-A

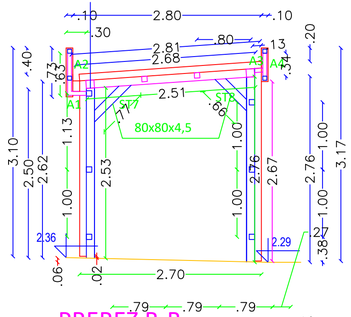


PREREZ B-B

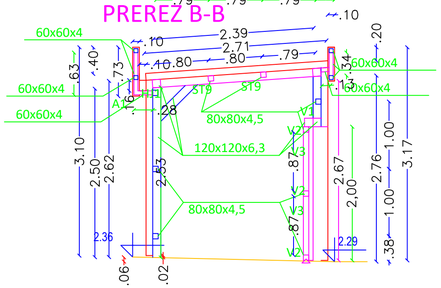


SEVERNA FASADA




ZAHODNA FASADA

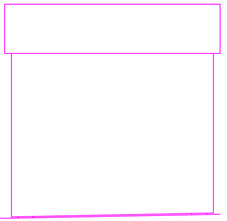


JUŽNA FASADA

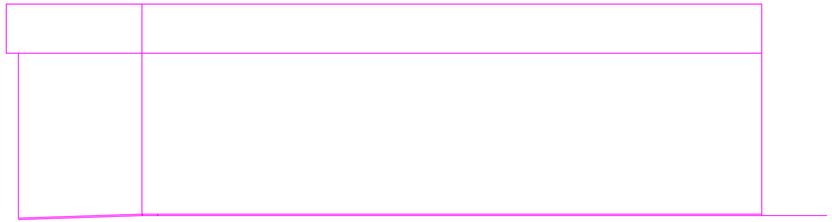

TLORIS OSTREŠJA

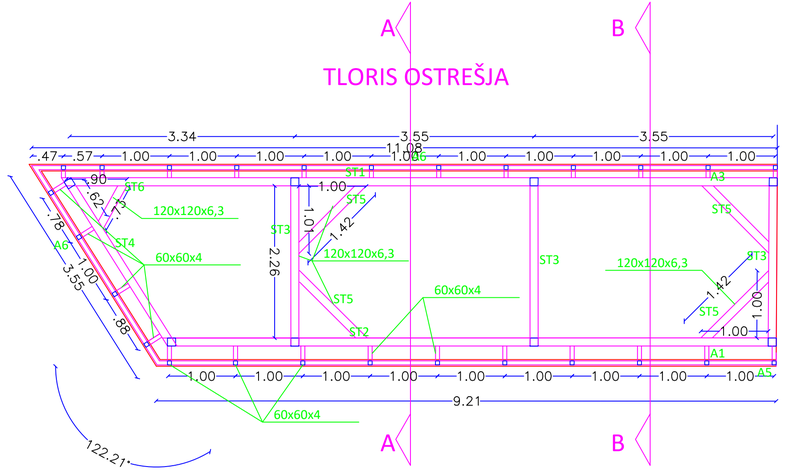


TLORIS STREHE

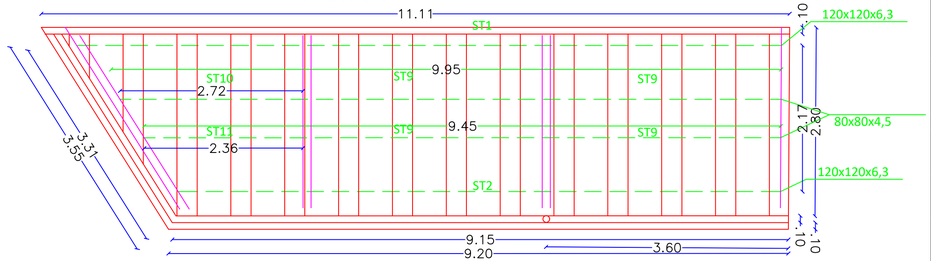


Investitor	UPRAVA RS ZA POMORSTVO KOPALIŠKO NABREŽJE Koper	Objekt:	NOVA PRIVEZNA MESTA URSP
Izvajalec	ISAN 12 Podjetje za gradnjo in vzdrževanje objektov	Del projekta:	INŽENIRSKA KONSTRUKCIJA
	Ime / Podpis / Datum	Vsebina:	NADSTREŠEK
Odgovorni vodja projekta	KLEIBENCETL I. univ.dipl.inž.gr.		
Id. št.	G-0368		
Odgovorni projektant	KLEIBENCETL I. univ.dipl.inž.gr.		
Id. št.	G-0368		
Izdelal	KLEIBENCETL I. univ.dipl.inž.gr.	Faza	PZI
	G-0368	Št. načrta	36/21
		St./st.	31
		Merilo:	1:50
		Datum:	MAR 23


Pogled zadaj
1 : 50

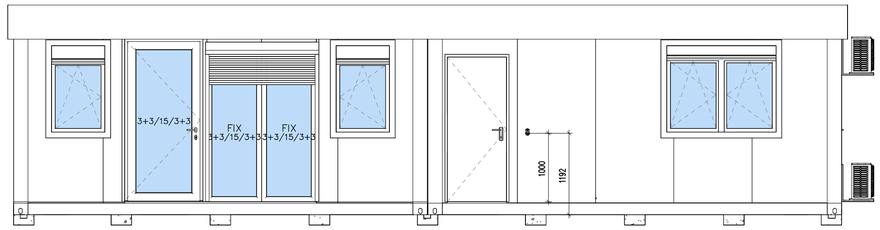


Pogled z leve
1 : 50

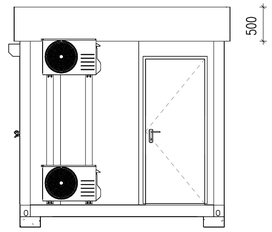

Pogled spredaj
1 : 50

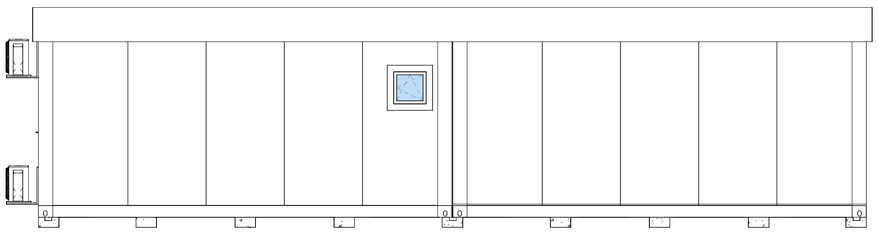

Pogled z desne
1 : 50

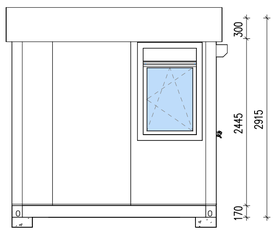


Nosilna pl. poda
Lesenocementna plošča

Obloga poda
Keramika R10
Surestep Elephant R10


Barva sten
GKFI 2x12.5+Keramika
RAL 9002

Obloga stropa
FT 9002


Tloris
1 : 50

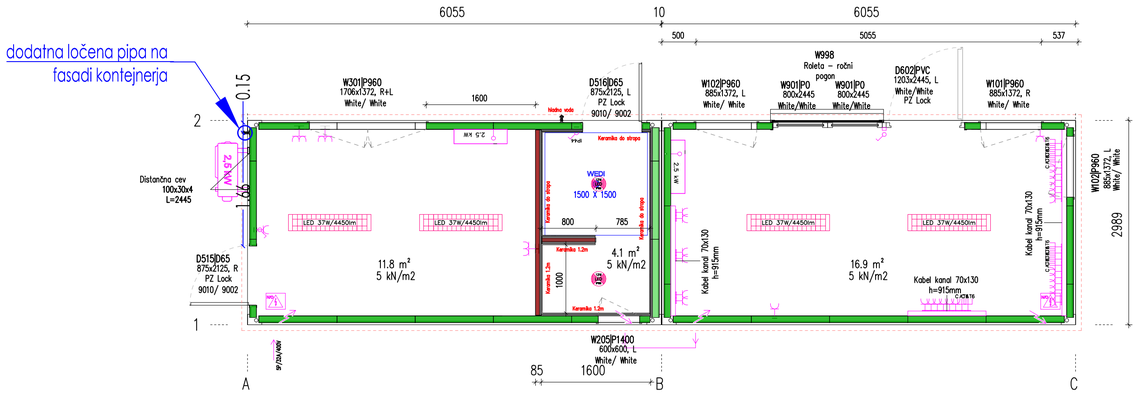


3D

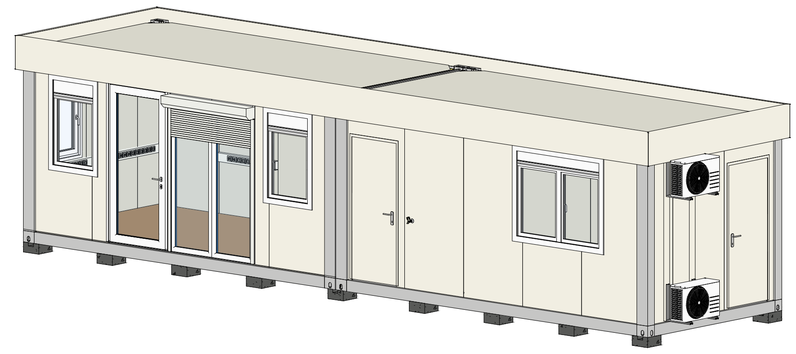


TLORIS

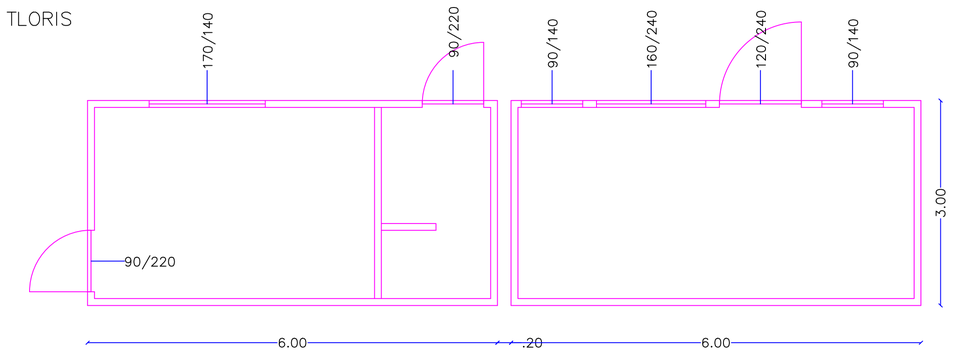


VZDOLZNI PREREZ

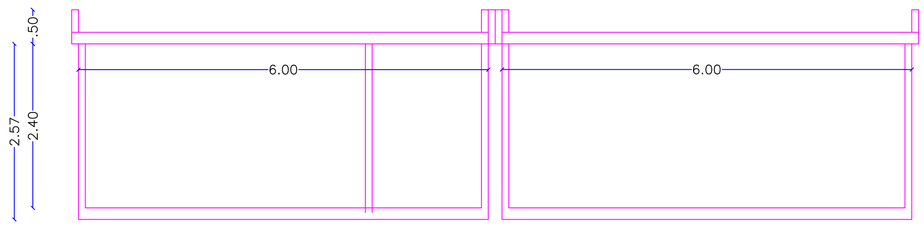

STREHA

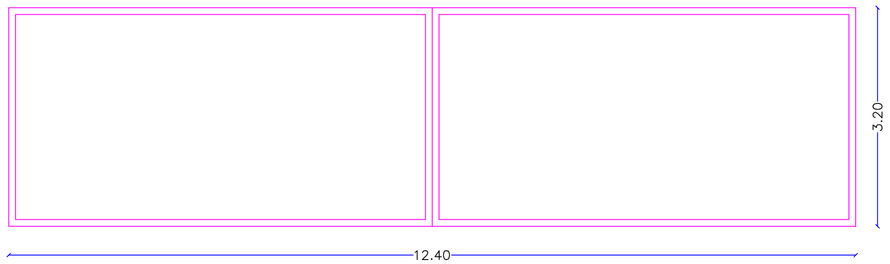


PRECNI PREREZ

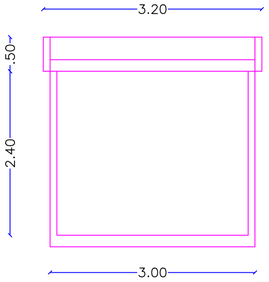


PRIKAZANI SO SAMO GABARITI OBJEKTOV
DIMENZIJE IN DETAJLI SO ODVISNI OD PROIZVAJALCA

Investitor	UPRAVA RS ZA POMORSTVO KOPALISKO NABREZJE Koper		Objekt: NOVA PRIVEZNA MESTA URSP
Izvajalec	ISAN 12 Podjetje za gradnjo in vzdrzevanje objektov		Del projekta: INZENIRSKA KONSTRUKCIJA
	Ime	Podpis / Datum	Vsebina: KONTEJNERJI
Odgovorni vodja projekta Id. st.	KLEIBENCETL I. univ.dipl.inz.gr. G-0368		
Odgovorni projektant Id. st.	KLEIBENCETL I. univ.dipl.inz.gr. G-0368		
Izdelal	KLEIBENCETL I. univ.dipl.inz.gr. G-0368		Faza PZI; St./st. 32 St. nacrta 36/21 Merilo: 1:50 Datum: MAR 23

POGLED Z ZAHODA

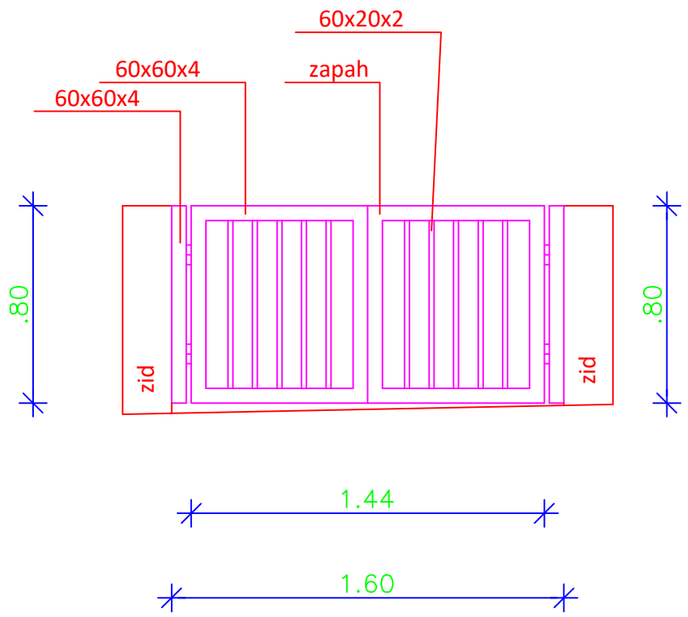


POGLED Z VZHODA

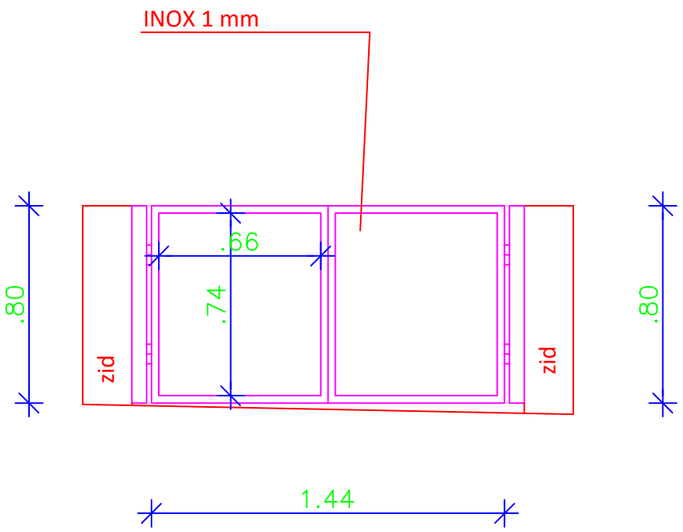

mere v m !

ISAN 12 Podjetje za gradnjo in vzdrževanje objektov	Objekt: NOVA PRIVEZNA MESTA URSP		
	Vsebina: VRATA NA VALOBRANU		
	Merilo	1:25	St./st.
	Št. projekta	36/21	33

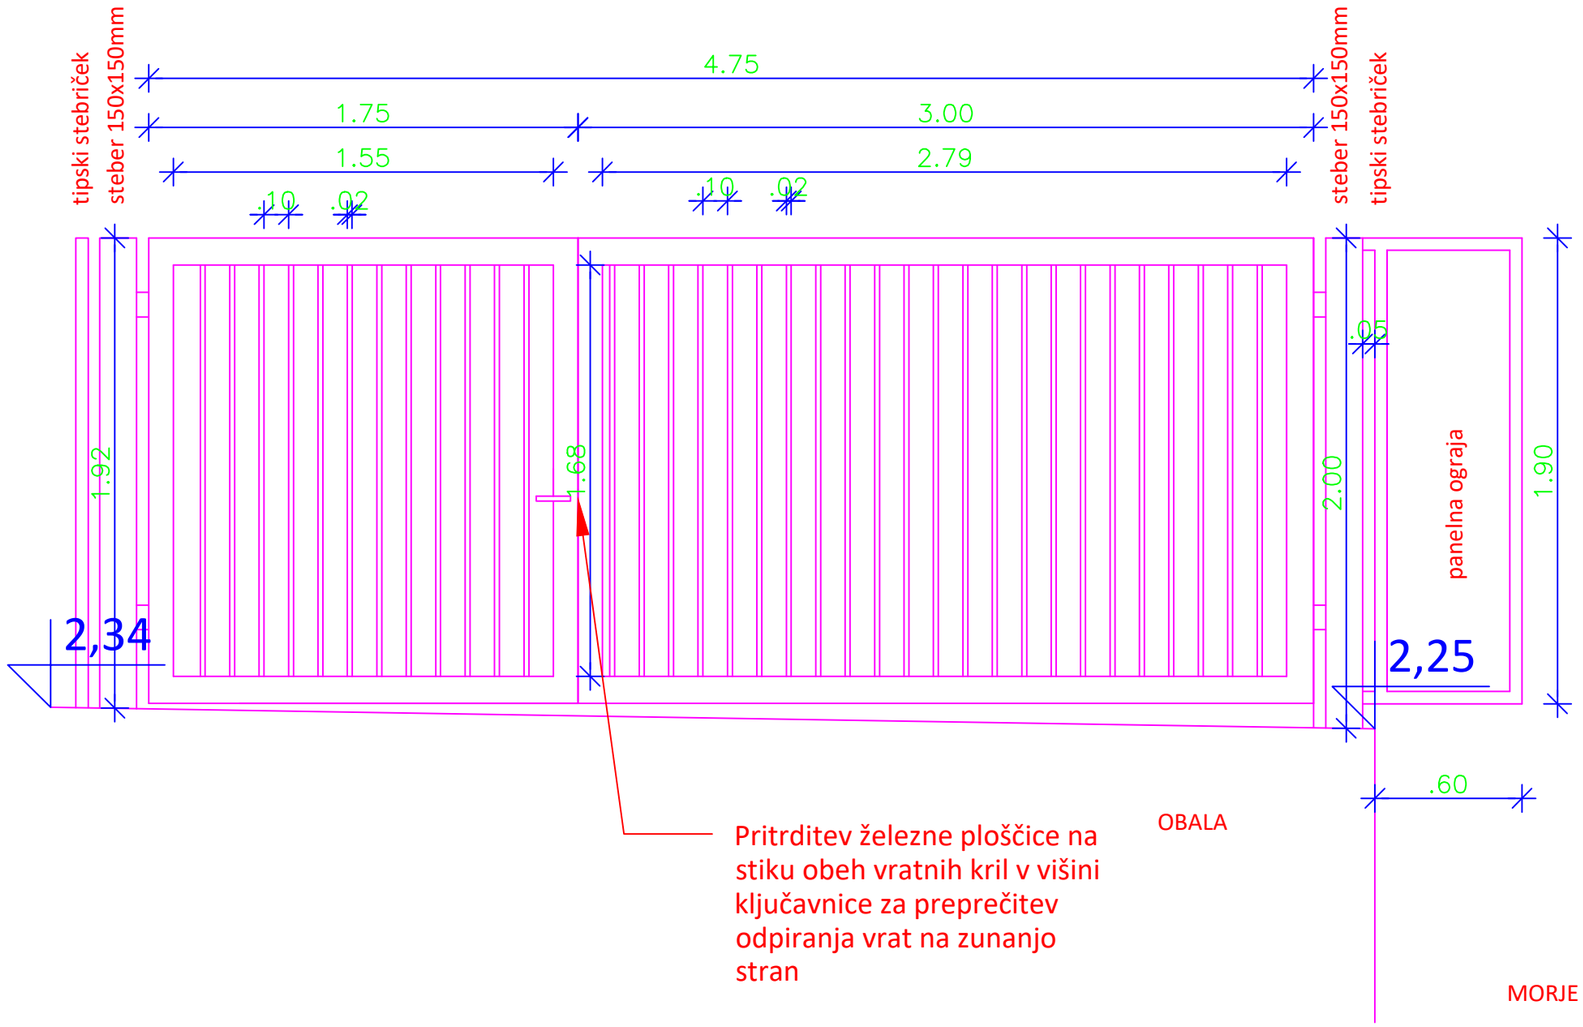

ISAN 12 Podjetje za gradnjo in vzdrzevanje objektov	Objekt:	NOVA PRIVEZNA MESTA URSP	
	Vsebina:	VHODNA VRATA - PORTON	
	Merilo St. projekta	1:25 36/21	St./st. 34

podlozni beton


beton

tampon


kamn.nasutje

PREREZ A-A


M1 1000x1000 mm

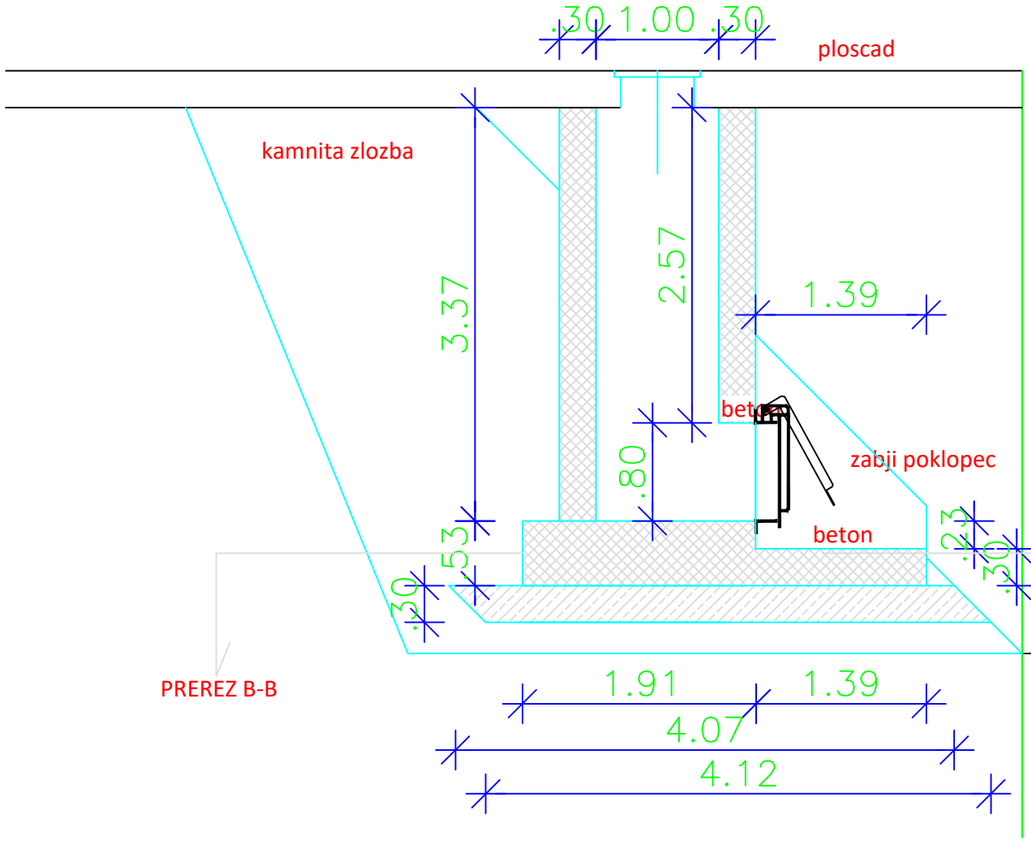

POGLED

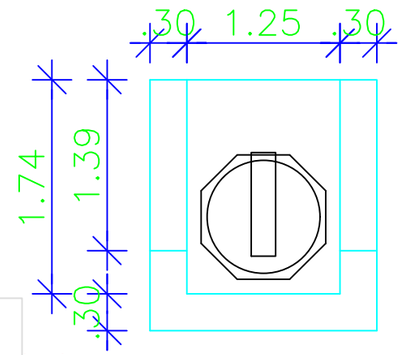


PREREZ B-B

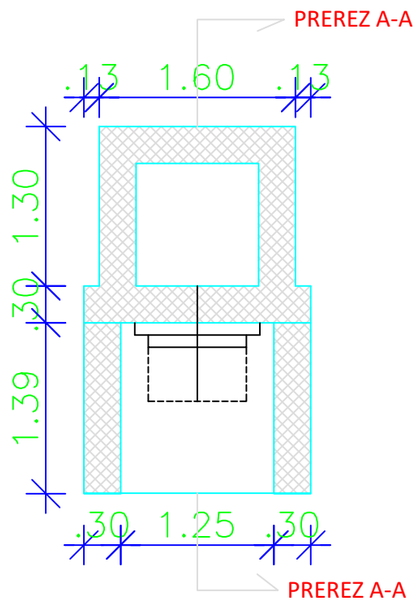


ISAN 12


Podjetje za gradnjo in vzdrzevanje objektov

Objekt:	NOVA PRIVEZNA MESTA URSP	
Vsebina:	IZTOCNA GLAVA KANALIZACIJE	
Merilo St. projekta	1:50 36/21	St./st. 35

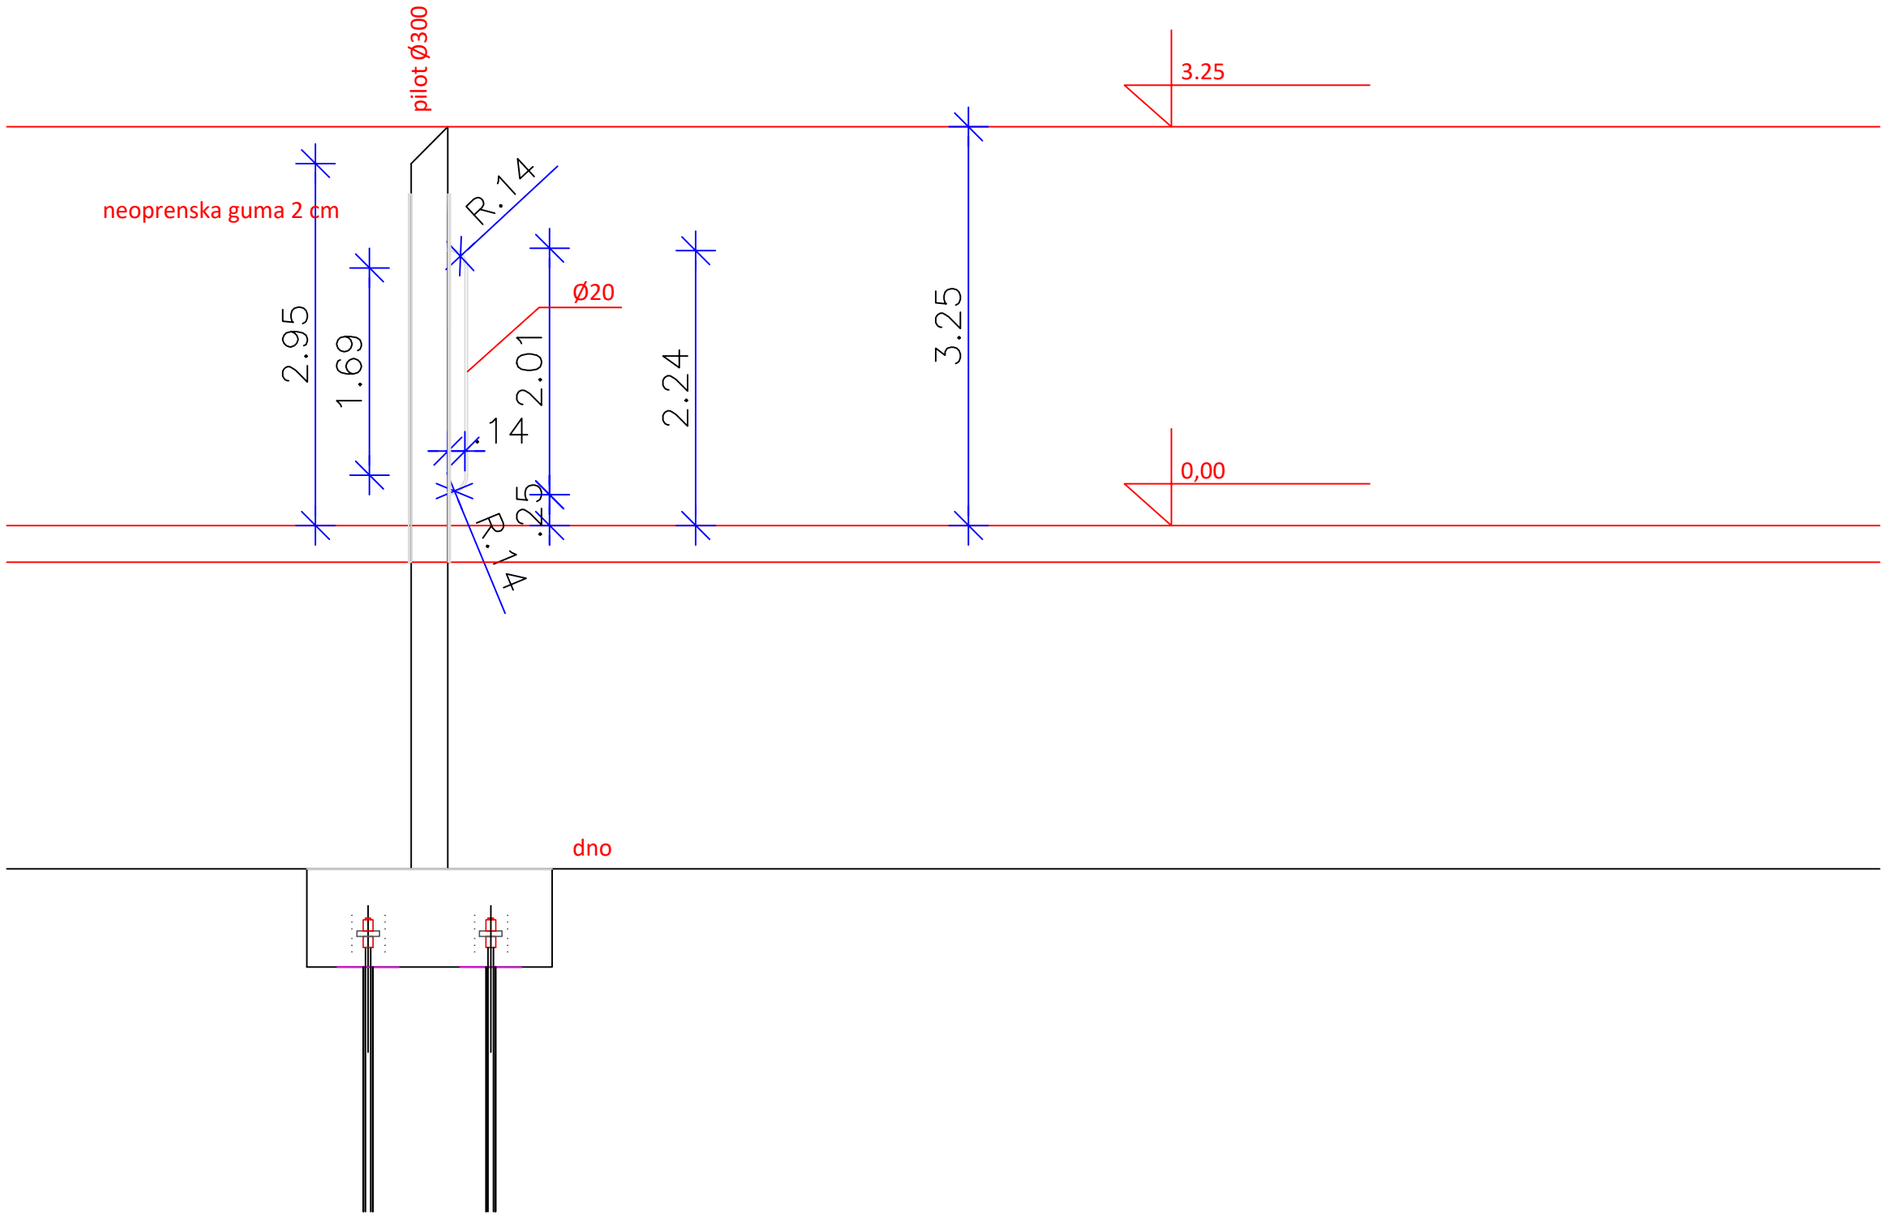


ISAN 12 Podjetje za gradnjo in vzdrzevanje objektov	Objekt: NOVA PRIVEZNA MESTA URSP	
	Vsebina: PRIVEZNI PILOTI	
	Merilo 1:50 St. projekta 36/21	St./st. 36

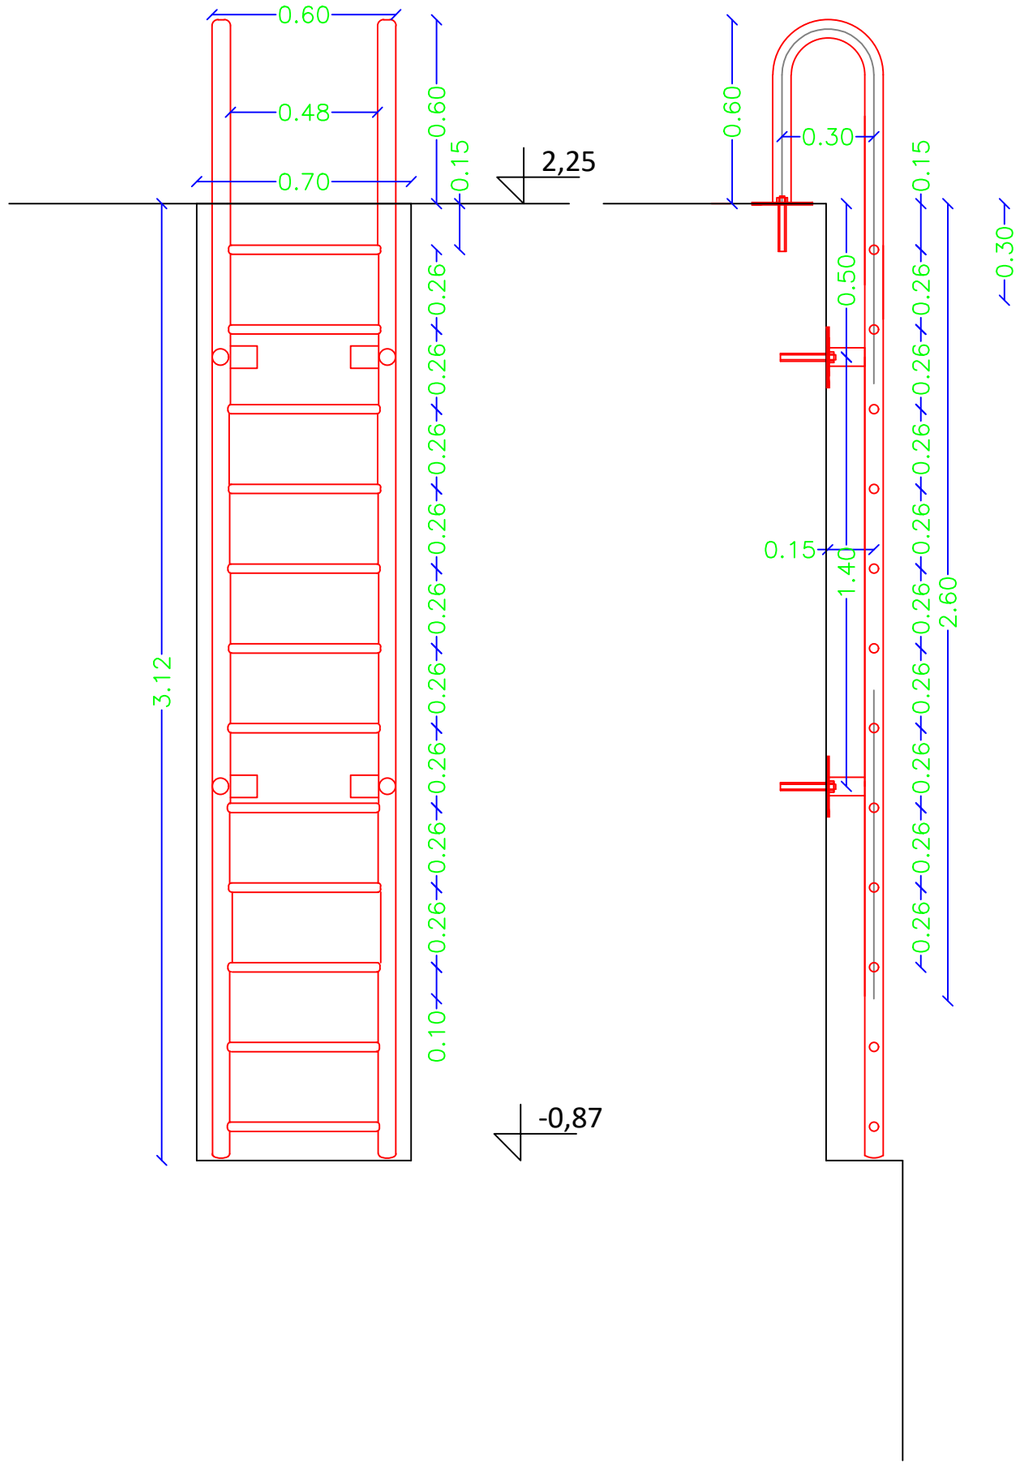

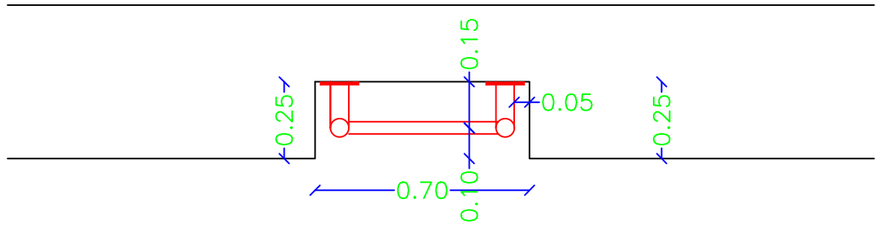


Investitor	UPRAVA RS ZA POMORSTVO KOPALIŠKO NABREŽJE Koper		Objekt: NOVA PRIVEZNA MESTA USRP
Izvajalec	ISAN 12 Podjetje za gradnjo in vzdrževanje objektov		Del projekta: INŽENIRSKA KONSTRUKCIJA
	Ime	Podpis / Datum	Vsebina: MORNARSKE LESTVE
Odgovorni vodja projekta Id. št.	KLEIBENCETL I. univ.dipl.inž.gr. G-0368		
Odgovorni projektant Id. št.	KLEIBENCETL I. univ.dipl.inž.gr. G-0368		
Izdelal	KLEIBENCETL I. univ.dipl.inž.gr. G-0368		Faza PZI; St./st. 37 Št. načrta 36/21 Merilo: 1:50 Datum: MAR 23

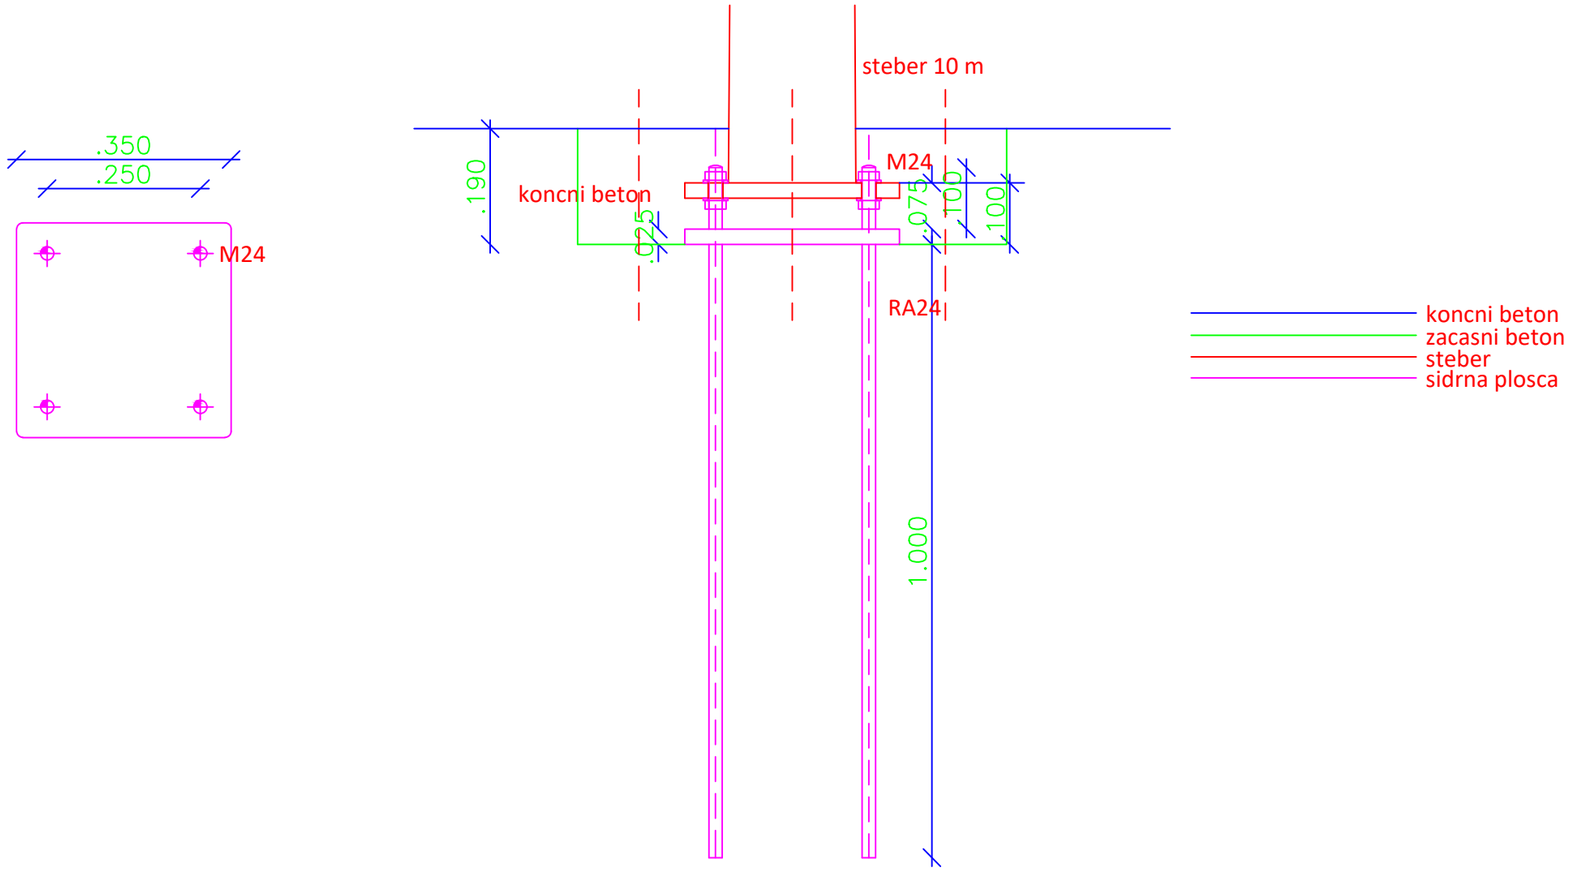


mere v m !

ISAN 12 Podjetje za gradnjo in vzdrzevanje objektov	Objekt: NOVA PRIVEZNA MESTA URSP	
	Vsebina: SIDRNA PLOSCA STEBRA 10 m	
	Merilo 1:10 St. projekta 36/21	St./st. 38

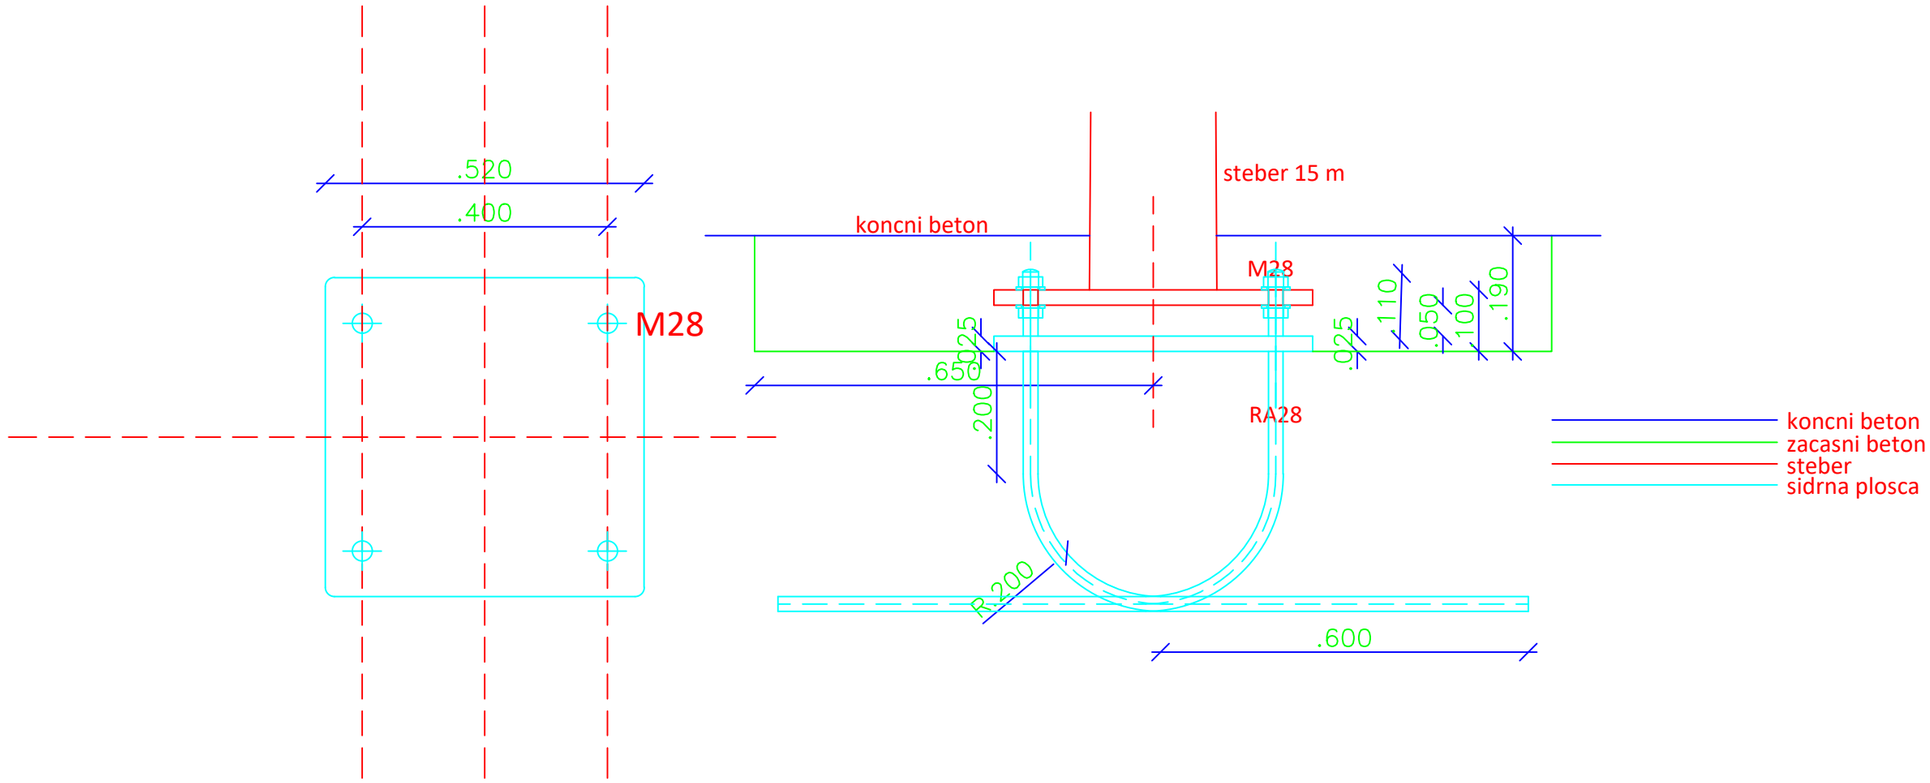


mere v m !


ISAN 12 Podjetje za gradnjo in vzdrzevanje objektov	Objekt: NOVA PRIVEZNA MESTA URSP	
	Vsebina: SIDRNA PLOSCA STEBRA 15 m	
	Merilo 1:10 St. projekta 36/21	St./st. 39

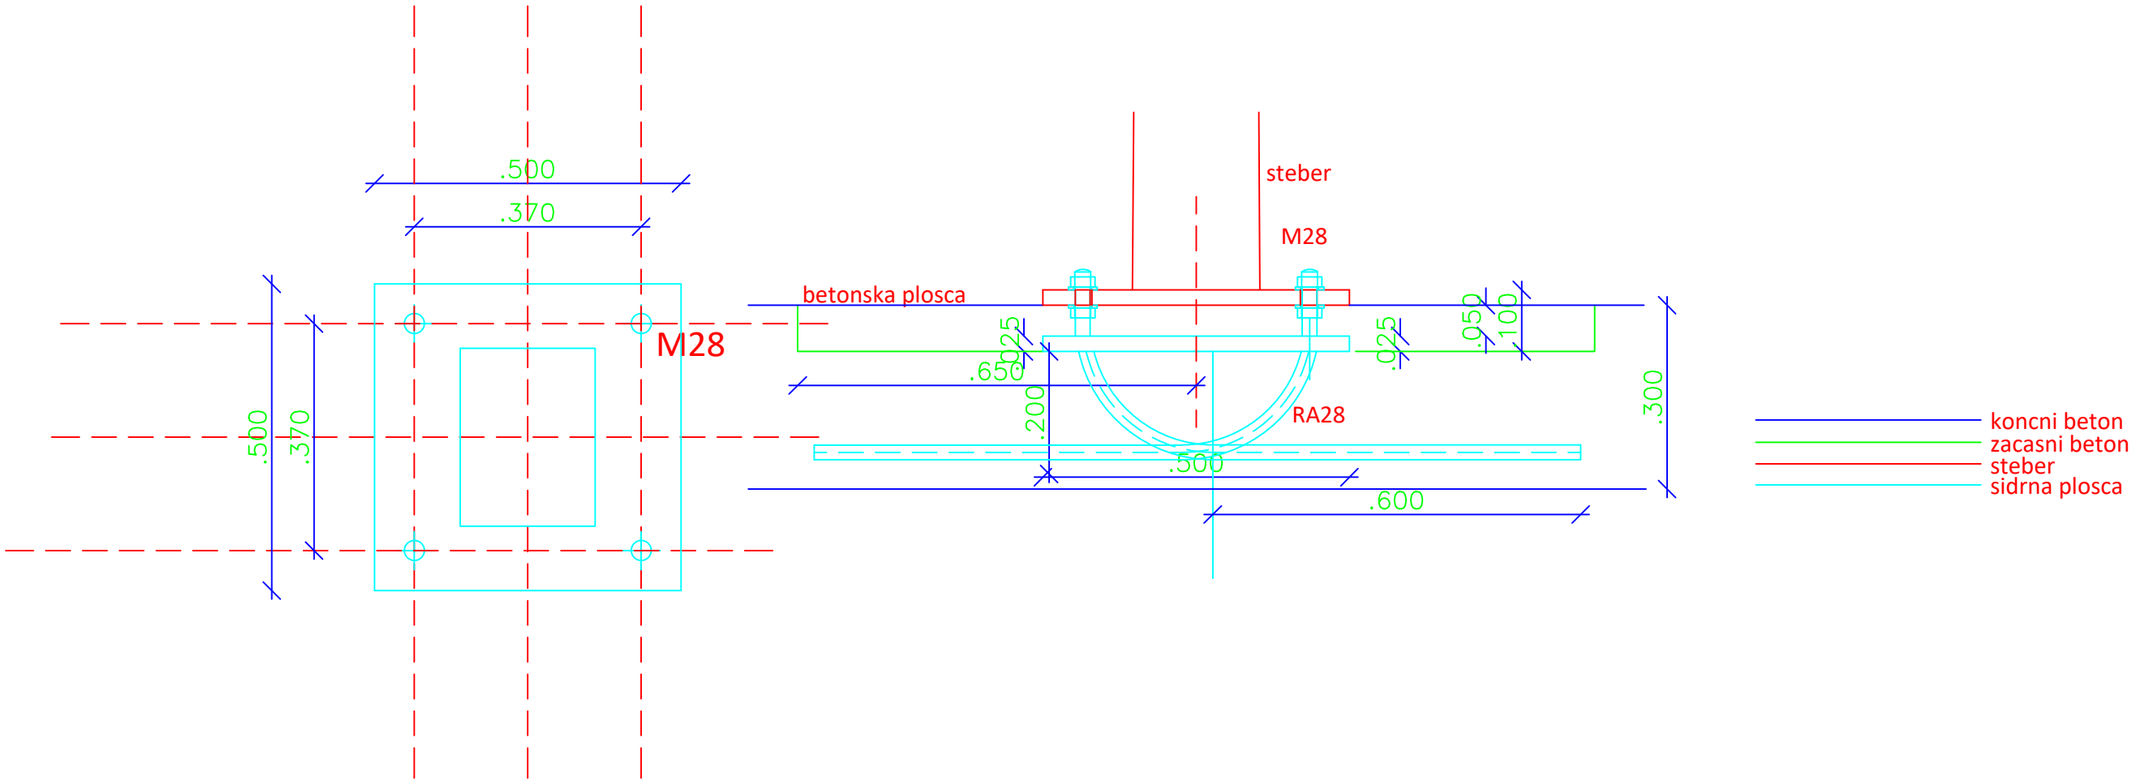



mere v m !


ISAN 12 Podjetje za gradnjo in vzdrzevanje objektov	Objekt: NOVA PRIVEZNA MESTA URSP	
	Vsebina: SIDRNA PLOSCA DVIGALA	
	Merilo 1:10 St. projekta 36/21	St./st. 40

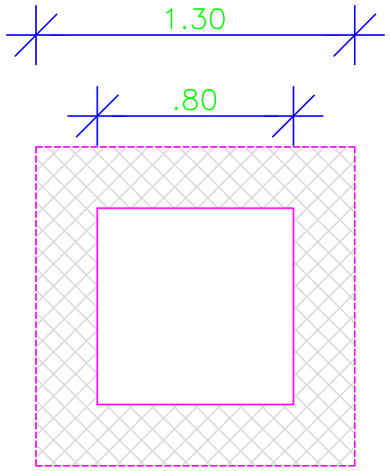


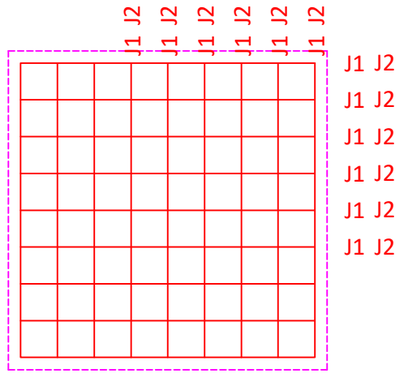


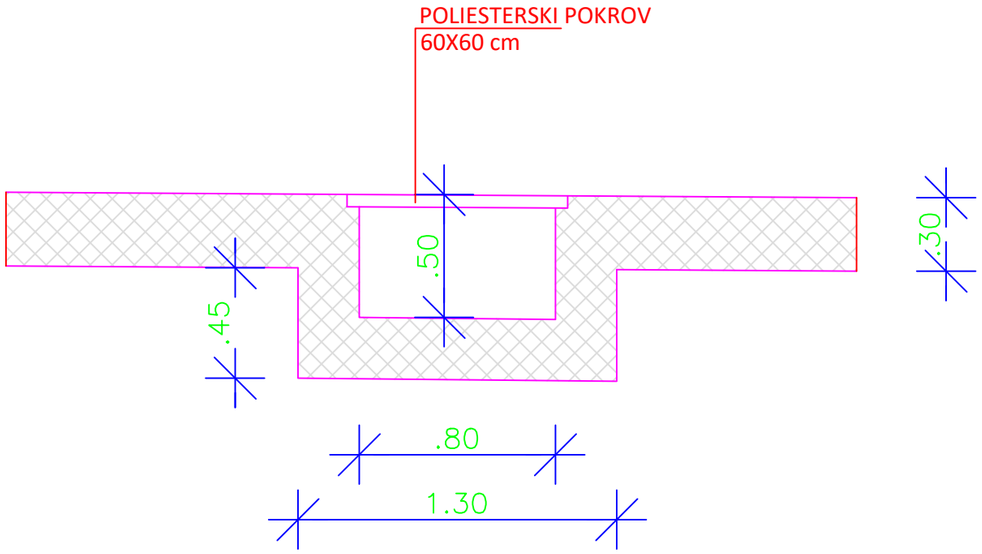


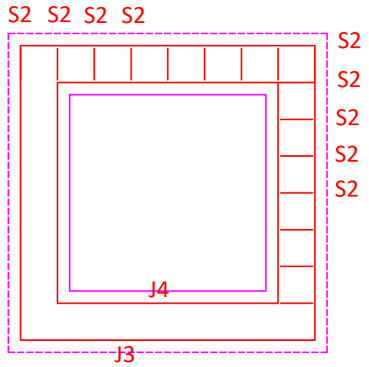

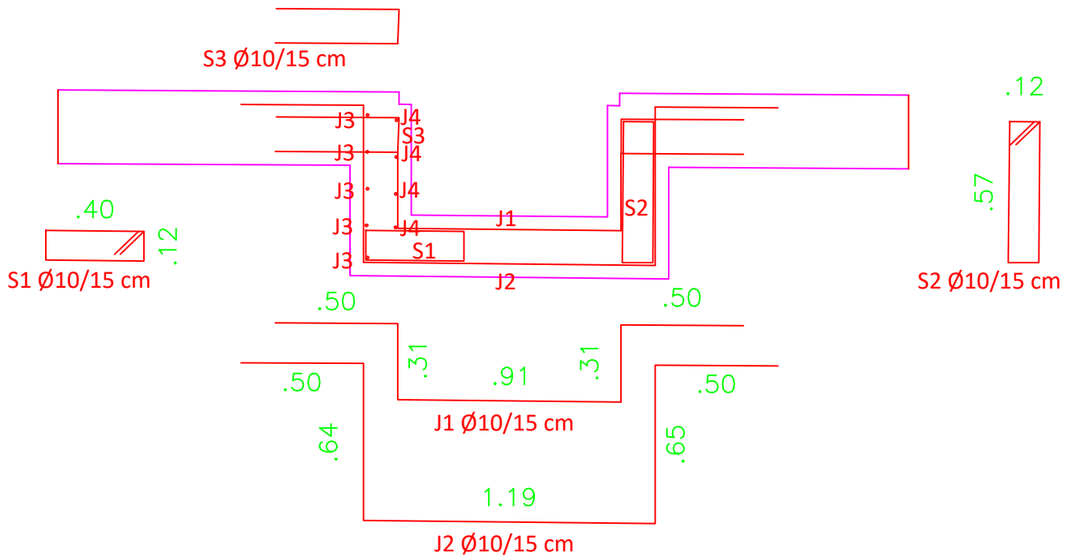

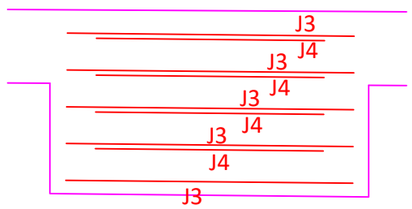

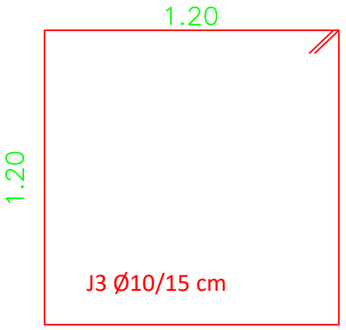

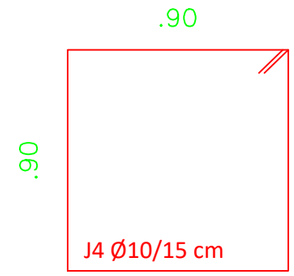



ISAN 12
Podjetje za gradnjo in vzdrzevanje objektov

Objekt: NOVA PRIVEZNA MESTA URSP		
Vsebina: JASEK INSTALACIJ		
Merilo	1:25	St./st.
St. projekta	36/21	41


rinka - 5 T

MERE V METRIH

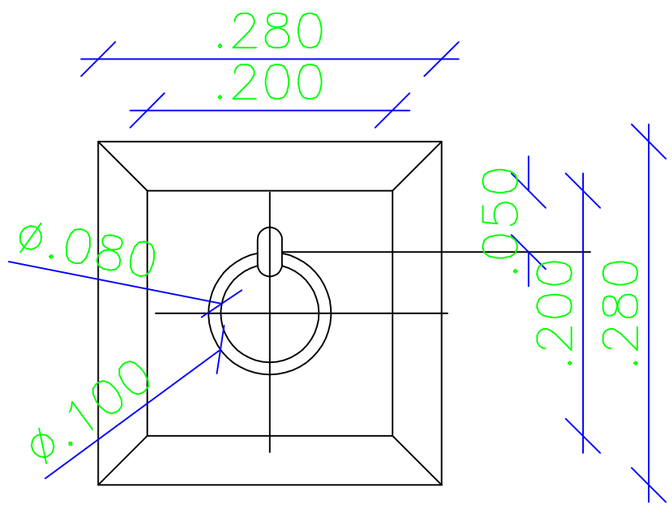


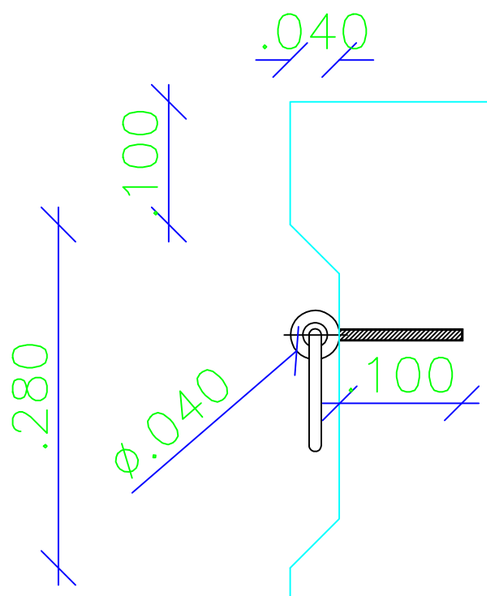

Investitor	UPRAVA RS ZA POMORSTVO KOPALIŠKO NABREŽJE 6000 KOPER		Objekt: NOVA PRIVEZNA MESTA URSP
Izvajalec	ISAN 12 Podjetje za gradnjo in vzdrževanje objektov		Del projekta: INŽENIRSKA KONSTRUKCIJA
	Ime	Podpis / Datum	Vsebina: DETAJL VGRADNJE RINKE
Odgovorni vodja projekta Id. št.	KLEIBENCETL I. univ.dipl.inž.gr. G-0368		
Odgovorni projektant Id. št.	KLEIBENCETL I. univ.dipl.inž.gr. G-0368		
Izdelal	KLEIBENCETL I. univ.dipl.inž.gr. G-0368		Faza PZI; St./st. 42 Št. načrta 36/21 Merilo: 1:5 Datum: MAR 23

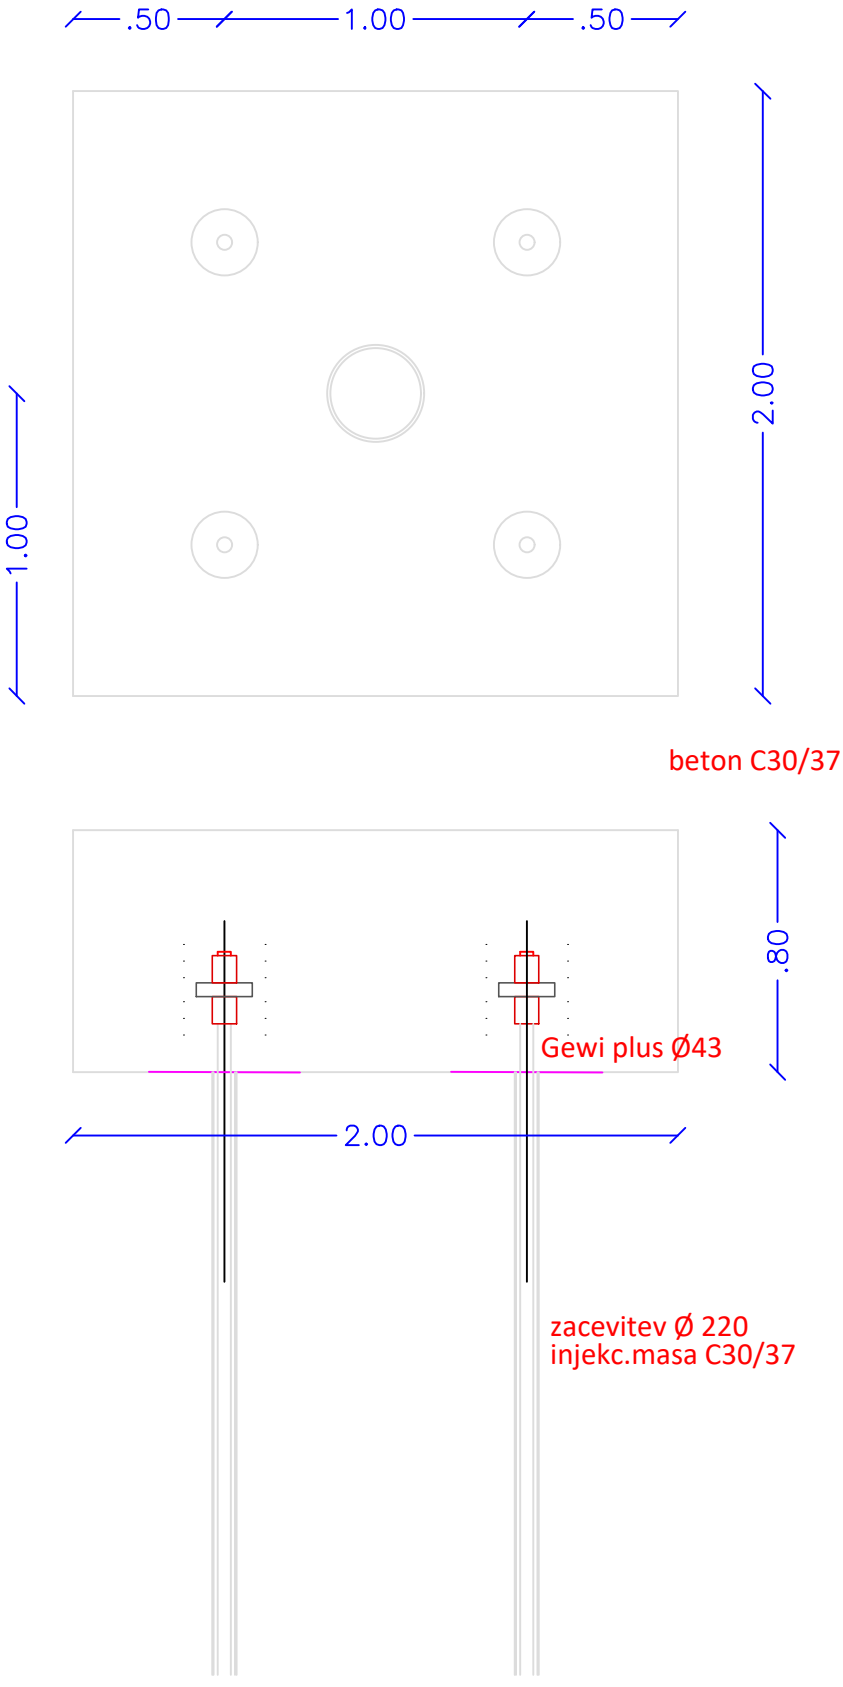


ISAN 12 Podjetje za gradnjo in vzdrzevanje objektov	Objekt: NOVA PRIVEZNA MESTA URSP	
	Vsebina: JAREM PRIVEZNEGA PILOTA Ø300	
	Merilo 1:25 St. projekta 36/21	St./st. 43

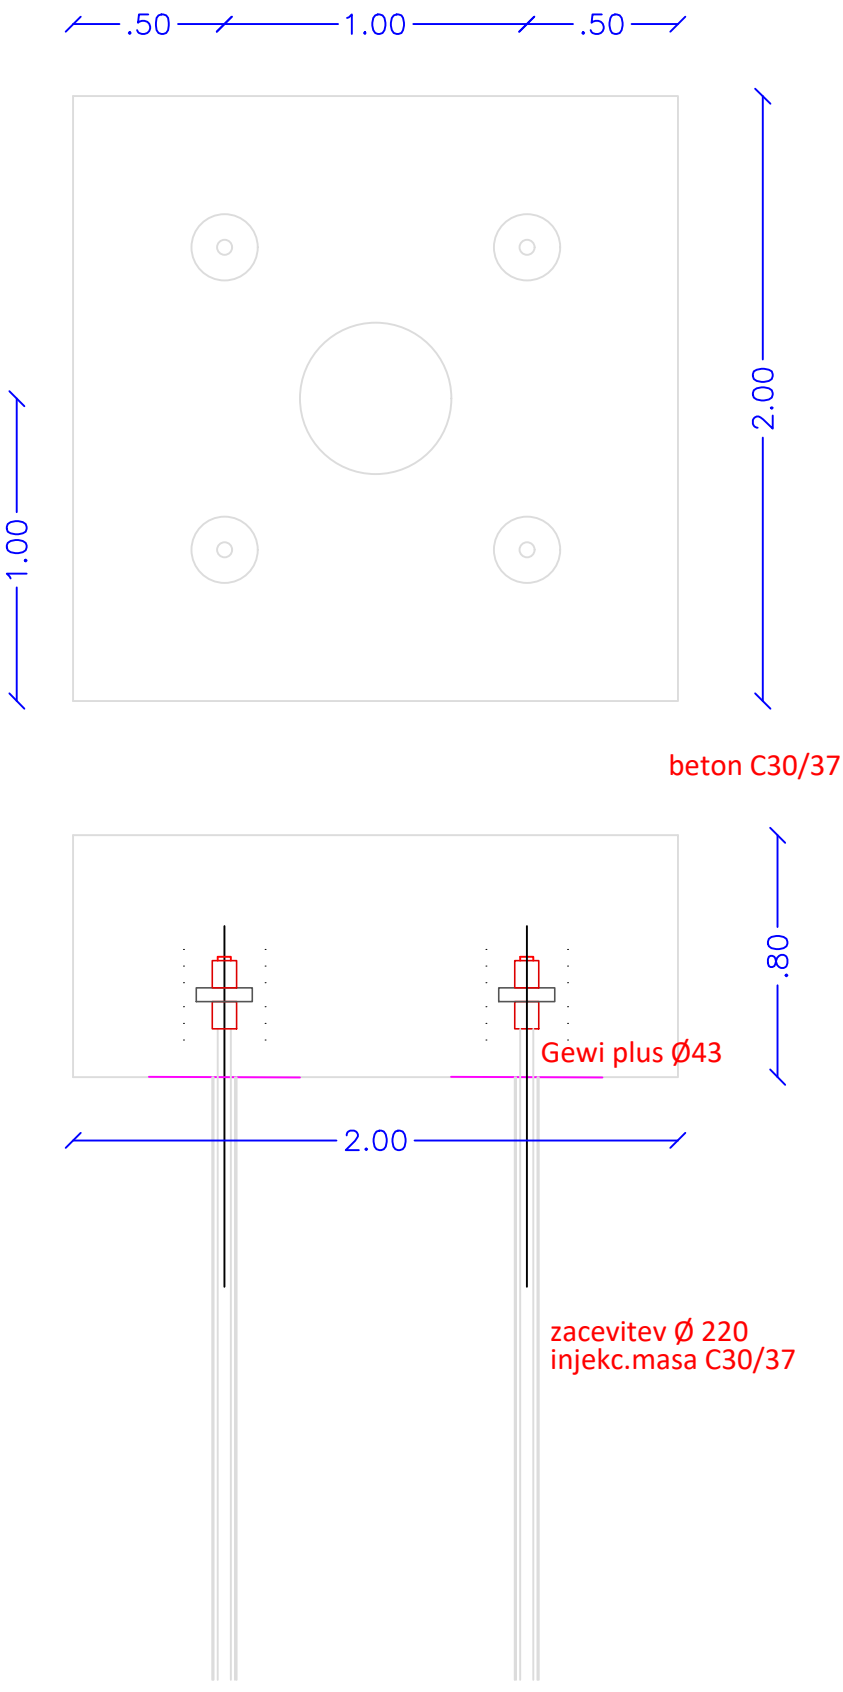

ISAN 12 Podjetje za gradnjo in vzdrzevanje objektov	Objekt: NOVA PRIVEZNA MESTA URSP	
	Vsebina: JAREM PRIVEZNEGA PILOTA Ø500	
	Merilo 1:25 St. projekta 36/21	St./st. 44


P3
M 1:100/100
M6.K3

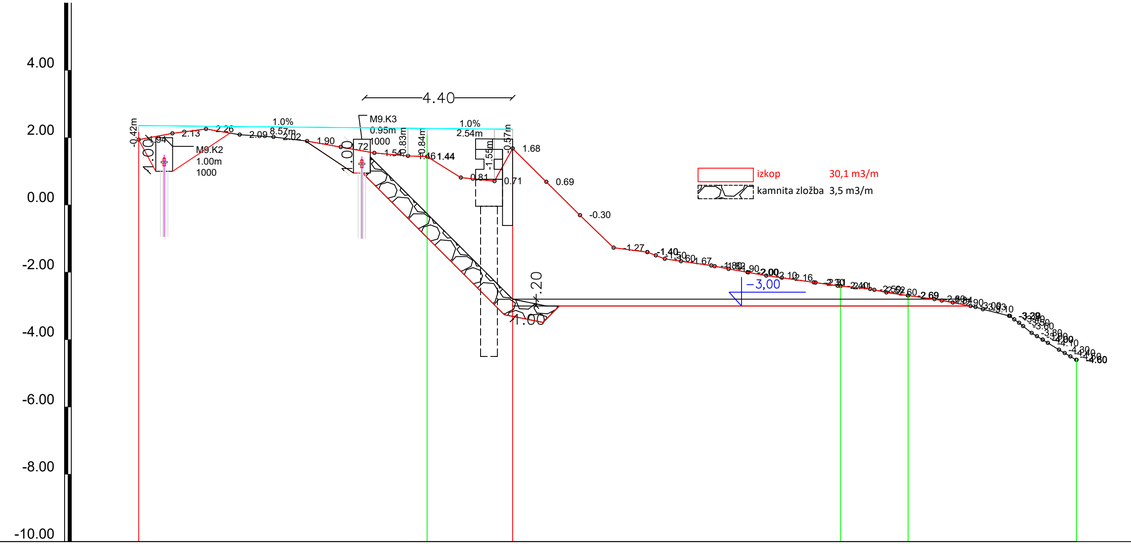

IME	1	2	3	4	5	6
STACIONAŽA	0.00 8.57	11.11	20.85	22.86	27.86	
KOTA TERENA	1.94 2.13 2.26 2.09 2.02 1.90 1.72 1.54 1.46 1.44	0.81 0.71 1.68	0.69 -0.30 -1.27 -1.40 -1.50 -1.67 -1.80 -1.90 -2.00 -2.10 -2.16 -2.41	-2.59 -2.60 -2.69	-2.80 -2.84 -2.90 -3.00 -3.10	
KOTA NOVI TERENA	2.36 2.28	2.25 1.68				
DOLŽINA	8.57	2.54	9.74	2.01	5.00	
STACIONAŽA	0.00 0.76 6.63 8.57	11.11	20.85	22.86	27.86	

Investitor	UPRAVA RS ZA POMORSTVO KOPALIŠKO NABREŽJE Koper	Objekt:	NOVA PRIVEZNA MESTA URSP
Izvajalec	ISAN 12 Podjetje za gradnjo in vzdrževanje objektov	Del projekta:	INŽENIRSKA KONSTRUKCIJA
	Ime / Podpis / Datum	Vsebina:	PREČNI PROFIL MANIPULATIVNE PLOŠČADI P3
Odgovorni vodja projekta Id. št.	KLEIBENCETL I. univ.dipl.inž.gr. G-0368		
Odgovorni projektant Id. št.	KLEIBENCETL I. univ.dipl.inž.gr. G-0368		
Izdelal	KLEIBENCETL I. univ.dipl.inž.gr. G-0368	Faza: PZI	St./st.: 45a
		Št. načrta: 36/21	
		Merilo:1:100	Datum: MAR 23


P3A
M 1:100/100
M6.K8

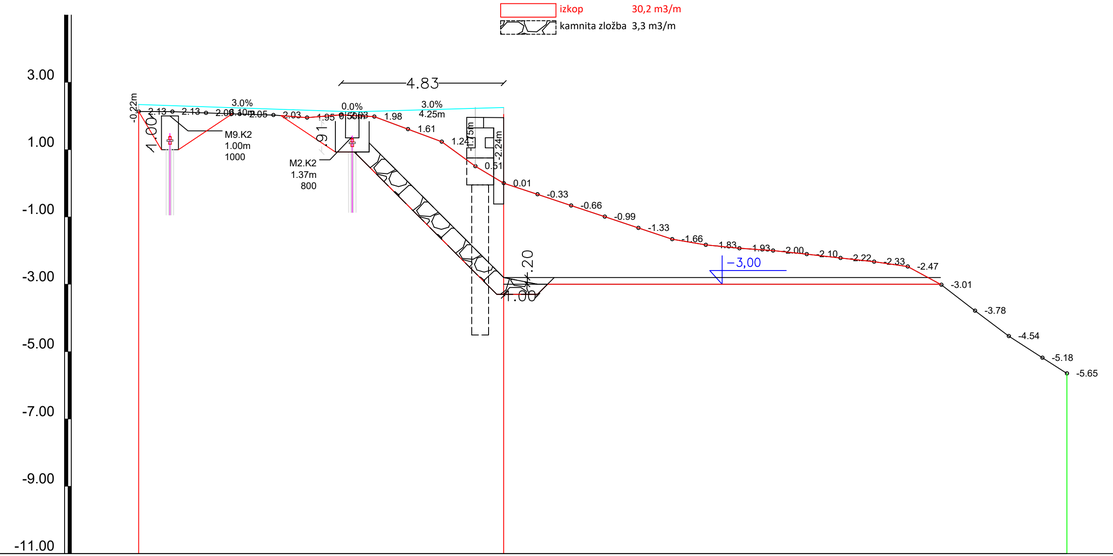

IME	1												2																		3	
STACIONAŽA	0.00												10.84																		27.57	
KOTA TERENA	2.13	2.13	2.09	2.05	2.03	1.95	2.03	1.98	1.61	1.24	0.51	0.01	-0.33	-0.66	-0.99	-1.33	-1.66	-1.83	-1.93	-2.00	-2.10	-2.22	-2.33	-2.47	-3.01	-3.78	-4.54	-5.18	-5.65		
KOTA NOVI TEREN	2.35												2.25																			
DOLŽINA		10.84												16.73																		
STACIONAŽA	0.00	0.93					6.33						10.84																		27.57	

Investitor	UPRAVA RS ZA POMORSTVO KOPALIŠKO NABREŽJE Koper	Objekt:	NOVA PRIVEZNA MESTA URSP
Izvajalec	ISAN 12 Podjetje za gradnjo in vzdrževanje objektov	Del projekta:	INŽENIRSKA KONSTRUKCIJA
	Ime / Podpis / Datum	Vsebina:	PREČNI PROFIL MANIPULATIVNE PLOŠČADI P3A
Odgovorni vodja projekta Id. št.	KLEIBENCETL I. univ.dipl.inž.gr. G-0368		
Odgovorni projektant Id. št.	KLEIBENCETL I. univ.dipl.inž.gr. G-0368		
Izdelal	KLEIBENCETL I. univ.dipl.inž.gr. G-0368	Faza: PZI	St./st.: 45b
		Št. načrta: 36/21	
		Merilo:1:100	Datum: MAR 23


P4
M 1:100/100
M6.K4

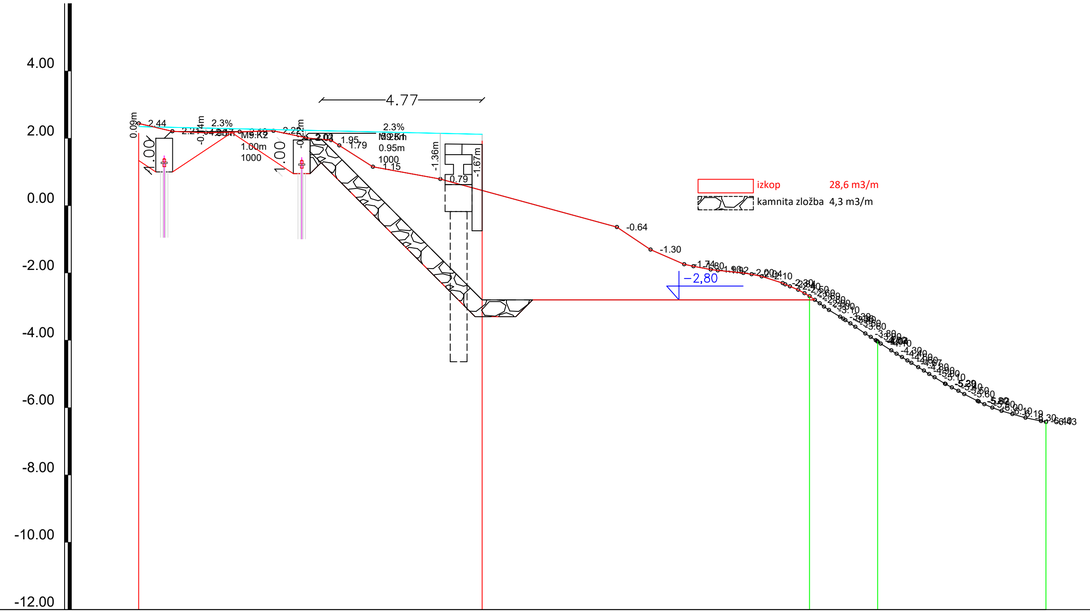

IME	1	2	3	4	5	6
STACIONAŽA	0.00	4.96	10.20	19.93	21.95	26.95
KOTA TERENA	2.44	2.21 2.17 2.19 2.22 2.02	1.95 1.79 1.15 0.79 0.45	-0.64 -1.30 -1.74 -1.80 -1.90 -1.92 -2.00 -2.04 -2.10	-6.10 -6.30 -6.43	
KOTA NOVI TEREN	2.35	2.24	2.12			
DOLŽINA		4.96	5.25	9.73	2.02	5.00
STACIONAŽA	0.00	0.76 4.96	10.20	19.93	21.95	26.95

Investitor	UPRAVA RS ZA POMORSTVO KOPALIŠKO NABREŽJE Koper	Objekt:	NOVA PRIVEZNA MESTA URSP
Izvajalec	ISAN 12 Podjetje za gradnjo in vzdrževanje objektov	Del projekta:	INŽENIRSKA KONSTRUKCIJA
	Ime / Podpis / Datum	Vsebina:	PREČNI PROFIL MANIPULATIVNE PLOŠČADI P4
Odgovorni vodja projekta Id. št.	KLEIBENCETL I. univ.dipl.inž.gr. G-0368		
Odgovorni projektant Id. št.	KLEIBENCETL I. univ.dipl.inž.gr. G-0368		
Izdelal	KLEIBENCETL I. univ.dipl.inž.gr. G-0368	Faza: PZI	St./st.: 45c
		Št. načrta: 36/21	
		Merilo:1:100	Datum: MAR 23


P4A
M 1:100/100
M6.K9

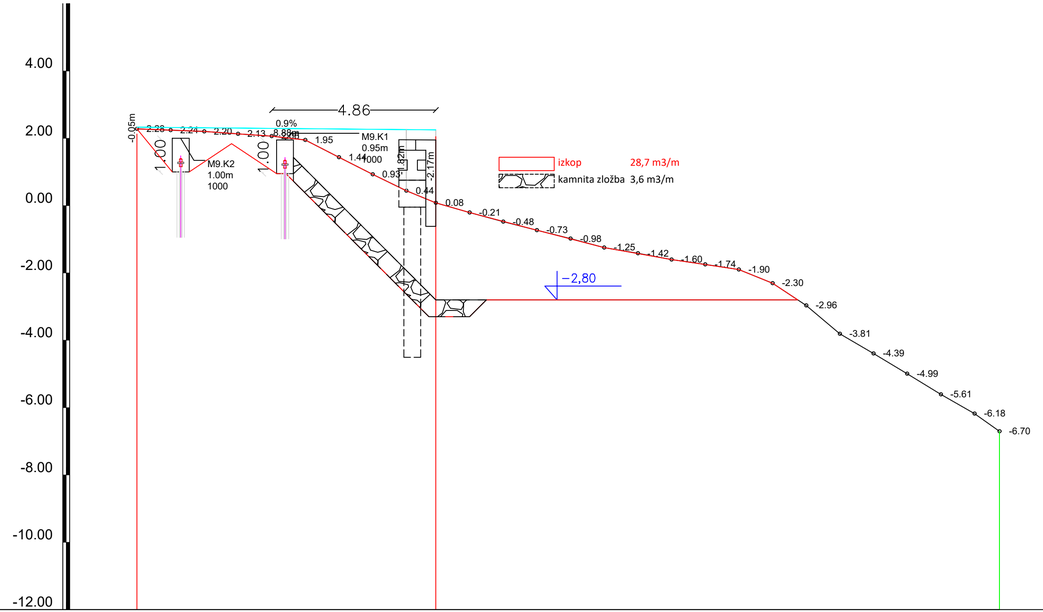

IME	1	2	3
STACIONAŽA	0.00 8.88		25.62
KOTA TERENA	2.28 2.24 2.20 2.13 2.06 1.95 1.44 0.93 0.44 0.08	-0.21 -0.48 -0.73 -0.98 -1.25 -1.42 -1.60 -1.74 -1.90 -2.30 -2.96 -3.81 -4.39 -4.99 -5.61 -6.18 -6.70	
KOTA NOVI TEREN	2.33 2.25		
DOLŽINA	8.88	16.74	
STACIONAŽA	0.00 1.30 4.40 8.88	25.62	

Investitor	UPRAVA RS ZA POMORSTVO KOPALIŠKO NABREŽJE Koper	Objekt:	NOVA PRIVEZNA MESTA URSP
Izvajalec	ISAN 12 Podjetje za gradnjo in vzdrževanje objektov	Del projekta:	INŽENIRSKA KONSTRUKCIJA
	Ime / Podpis / Datum	Vsebina:	PREČNI PROFIL MANIPULATIVNE PLOŠČADI P4A
Odgovorni vodja projekta Id. št.	KLEIBENCETL I. univ.dipl.inž.gr. G-0368		
Odgovorni projektant Id. št.	KLEIBENCETL I. univ.dipl.inž.gr. G-0368		
Izdelal	KLEIBENCETL I. univ.dipl.inž.gr. G-0368	Faza: PZI	St./st.: 45d
		Št. načrta: 36/21	
		Merilo:1:100	Datum: MAR 23


P4B
M 1:100/100
M6.K10

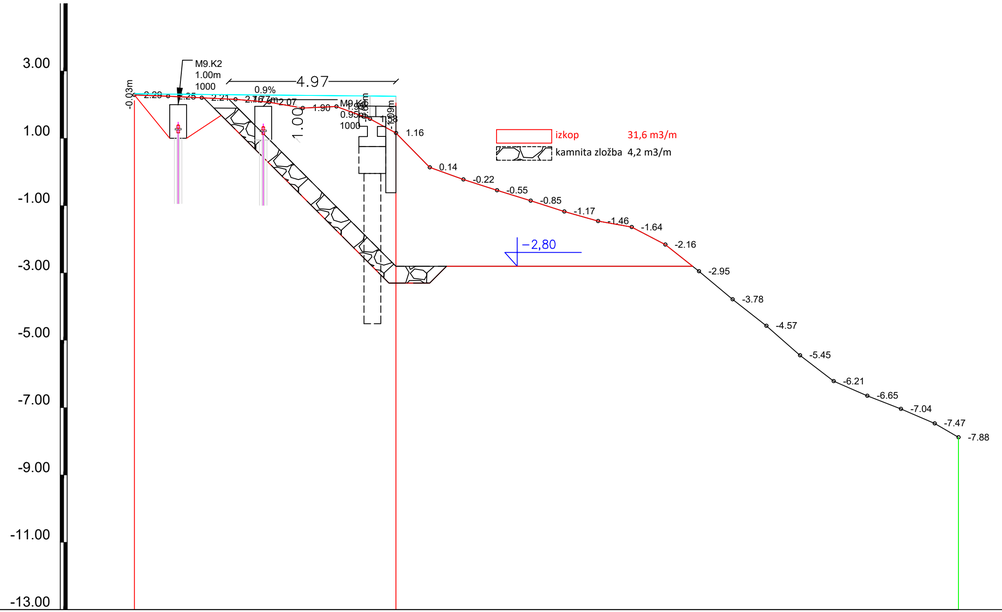

IME	1									2																		3	
STACIONAŽA	0.00									7.77																		24.48	
KOTA TERENA	2.29	2.25	2.21	2.16	2.07	1.90	1.95	1.58	1.16	0.14	-0.22	-0.55	-0.85	-1.17	-1.46	-1.64	-2.16	-2.95	-3.78	-4.57	-5.45	-6.21	-6.65	-7.04	-7.47	-7.88		
KOTA NOVI TEREN	2.32									2.25																			
DOLŽINA		7.77									16.71																		
STACIONAŽA	0.00	1.30		3.83						7.77																		24.48	

Investitor	UPRAVA RS ZA POMORSTVO KOPALIŠKO NABREŽJE Koper	Objekt:	NOVA PRIVEZNA MESTA URSP
Izvajalec	ISAN 12 Podjetje za gradnjo in vzdrževanje objektov	Del projekta:	INŽENIRSKA KONSTRUKCIJA
	Ime / Podpis / Datum	Vsebina:	PREČNI PROFIL MANIPULATIVNE PLOŠČADI P4B
Odgovorni vodja projekta Id. št.	KLEIBENCETL I. univ.dipl.inž.gr. G-0368		
Odgovorni projektant Id. št.	KLEIBENCETL I. univ.dipl.inž.gr. G-0368		
Izdelal	KLEIBENCETL I. univ.dipl.inž.gr. G-0368	Faza: PZI	St./st.: 45e
		Št. načrta: 36/21	
		Merilo:1:100	Datum: MAR 23


P5
M 1:100/100
M6.K5

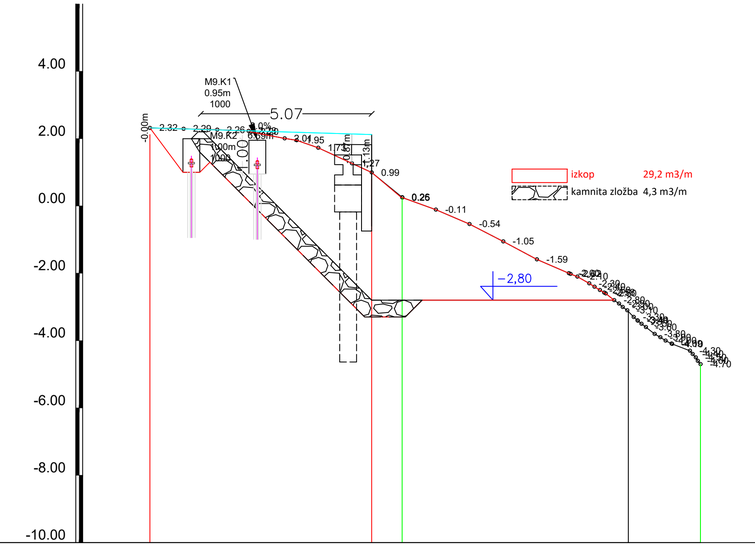


IME	1			2	3	4	
STACIONAŽA	0.00			6.59	7.49	16.35	
KOTA TERENA	2.32	2.29	2.26	2.01	1.95	1.73	1.27
KOTA NOVI TEREN	2.32			2.12	0.99		
DOLŽINA		6.59			0.90	8.86	
STACIONAŽA	0.00	1.23	3.19	6.59	7.49	14.21	16.35

Investitor	UPRAVA RS ZA POMORSTVO KOPALIŠKO NABREŽJE Koper	Objekt:	NOVA PRIVEZNA MESTA URSP
Izvajalec	ISAN 12 Podjetje za gradnjo in vzdrževanje objektov	Del projekta:	INŽENIRSKA KONSTRUKCIJA
	Ime / Podpis / Datum	Vsebina:	PREČNI PROFIL MANIPULATIVNE PLOŠČADI P5
Odgovorni vodja projekta Id. št.	KLEIBENCETL I. univ.dipl.inž.gr. G-0368		
Odgovorni projektant Id. št.	KLEIBENCETL I. univ.dipl.inž.gr. G-0368		
Izdelal	KLEIBENCETL I. univ.dipl.inž.gr. G-0368	Faza: PZI	St./st.: 45f
		Št. načrta: 36/21	
		Merilo:1:100	Datum: MAR 23


TLORIS

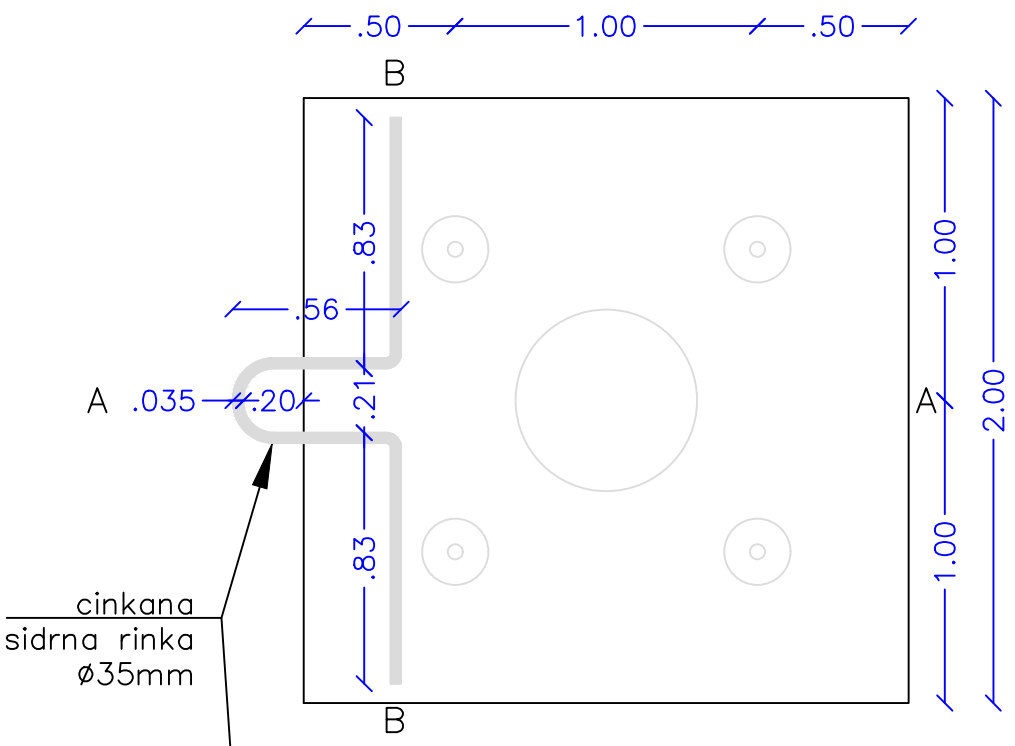

PREREZ A–A

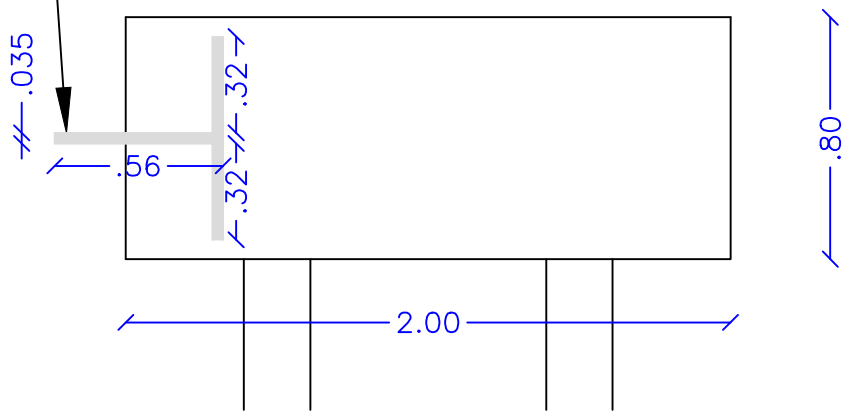

PREREZ B–B

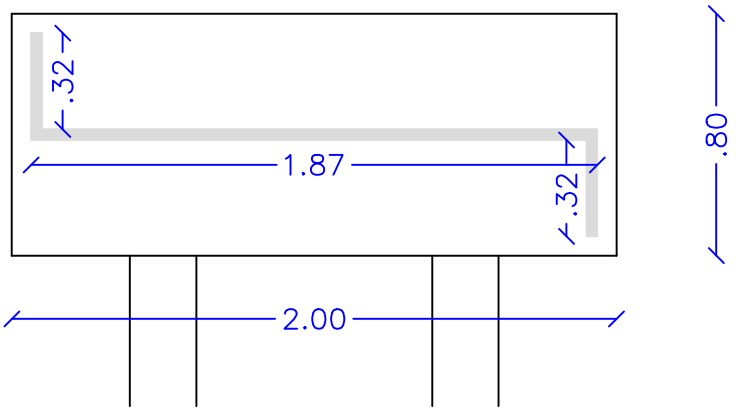

ISAN 12 Podjetje za gradnjo in vzdrzevanje objektov	Objekt:	NOVA PRIVEZNA MESTA URSP	
	Vsebina:	DETAJL ZA GRADNJE U ZA VERIGO V JAREM	
	Merilo St. projekta	1:25 36/21	St./st. 46