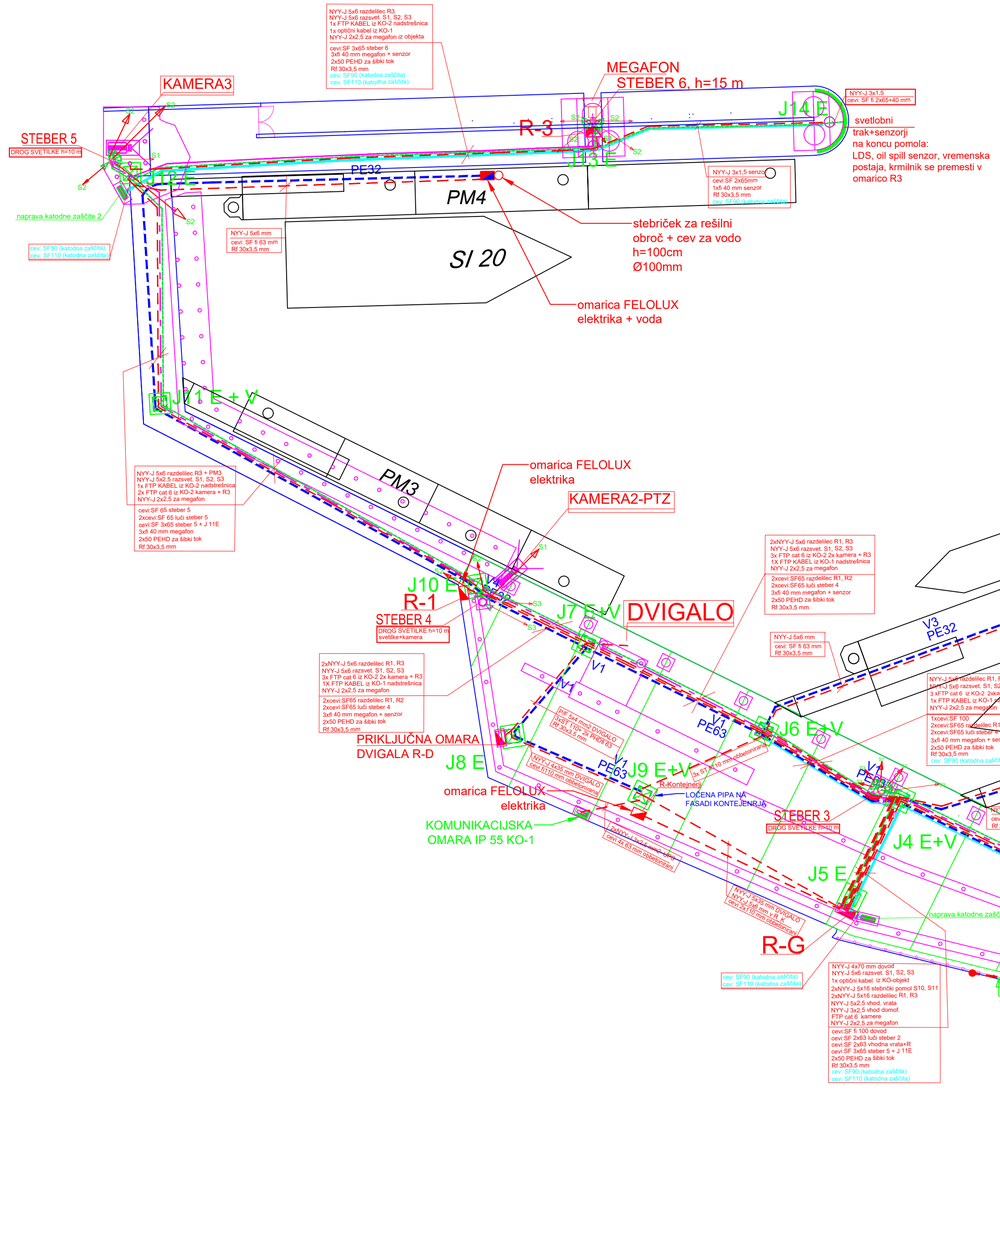


Investitor	UPRAVA RS ZA POMORSTVO KOPALISKO NABREZJE Koper	Objekt:	NOVA PRIVEZNA MESTA URSP
Izvajalec	ISAN 12 Podjetje za gradnjo in vzdrzevanje objektov	Del projekta:	INZENIRSKA KONSTRUKCIJA
	Ime / Podpis / Datum	Vsebina:	SITUACIJA JAŠKOV, ELEKTROINŠTALACIJ IN VODOVODA
Odgovorni vodja projekta	KLEIBENCETL I. univ.dipl.inz.gr.		
Id. st.	G-0368		
Odgovorni projektant	KLEIBENCETL I. univ.dipl.inz.gr.		
Id. st.	G-0368		
Izdelal	KLEIBENCETL I. univ.dipl.inz.gr.	Faza	PZI
	G-0368	St. nacrta	36/21
		St./st.	1
		Merilo:	1:200
		Datum:	MAR 23

Obstoječi jašek J3

OBSTOJEČI
STEBER JR
(ni predmet
projekta)

NYY-J 4x70 mm dovod
NYY-J 2x2,5 za megafon
NYY-J 3x2,5 UPS K01

obstoječe cevi
2xSF fi 100 dovod
4xSF fi 80

OBSTOJEČI
JAŠEK J2

KJ El-4
ø- 80, h=1,0m

3xPEHD 2xø50 mm+
1xPEHD 2xø50 mm

1xPEHD 2xø50 mm
Zapornica

OBSTOJEČI
JAŠEK J1

5xPVCø110 mm+
2xPEHD 2xø50 mm

PK200

PK200
PK100

UPS

PK200


RV

KO

19,30

Investitor	UPRAVA RS ZA POMORSTVO KOPALISKO NABREZJE Koper		*Objekt:* NOVA PRIVEZNA MESTA URSP
Izvajalec	ELNAP d.o.o., Pivka		*Del projekta:* INZENIRSKA KONSTRUKCIJA
	Ime	*Podpis / Datum*	*Vsebina:* ELEKTROINŠTALACIJA Trase iz objekta
Odgovorni vodja projekta *Id. st.*	KLEIBENCETL I. *univ.dipl.inz.gr.* G-0368		
Odgovorni projektant *Id. st.*	I. ČELIGOJ el. ing. id. št. E-0993		
Izdelal	I. ČELIGOJ el. ing. id. št. E-0993		*Faza* PZI — *St./st.* 1.1 *St. nacrta* E - 010/22
			Merilo: 1:100 *Datum:* dec 24


NADSTREŠNICA el. instal.

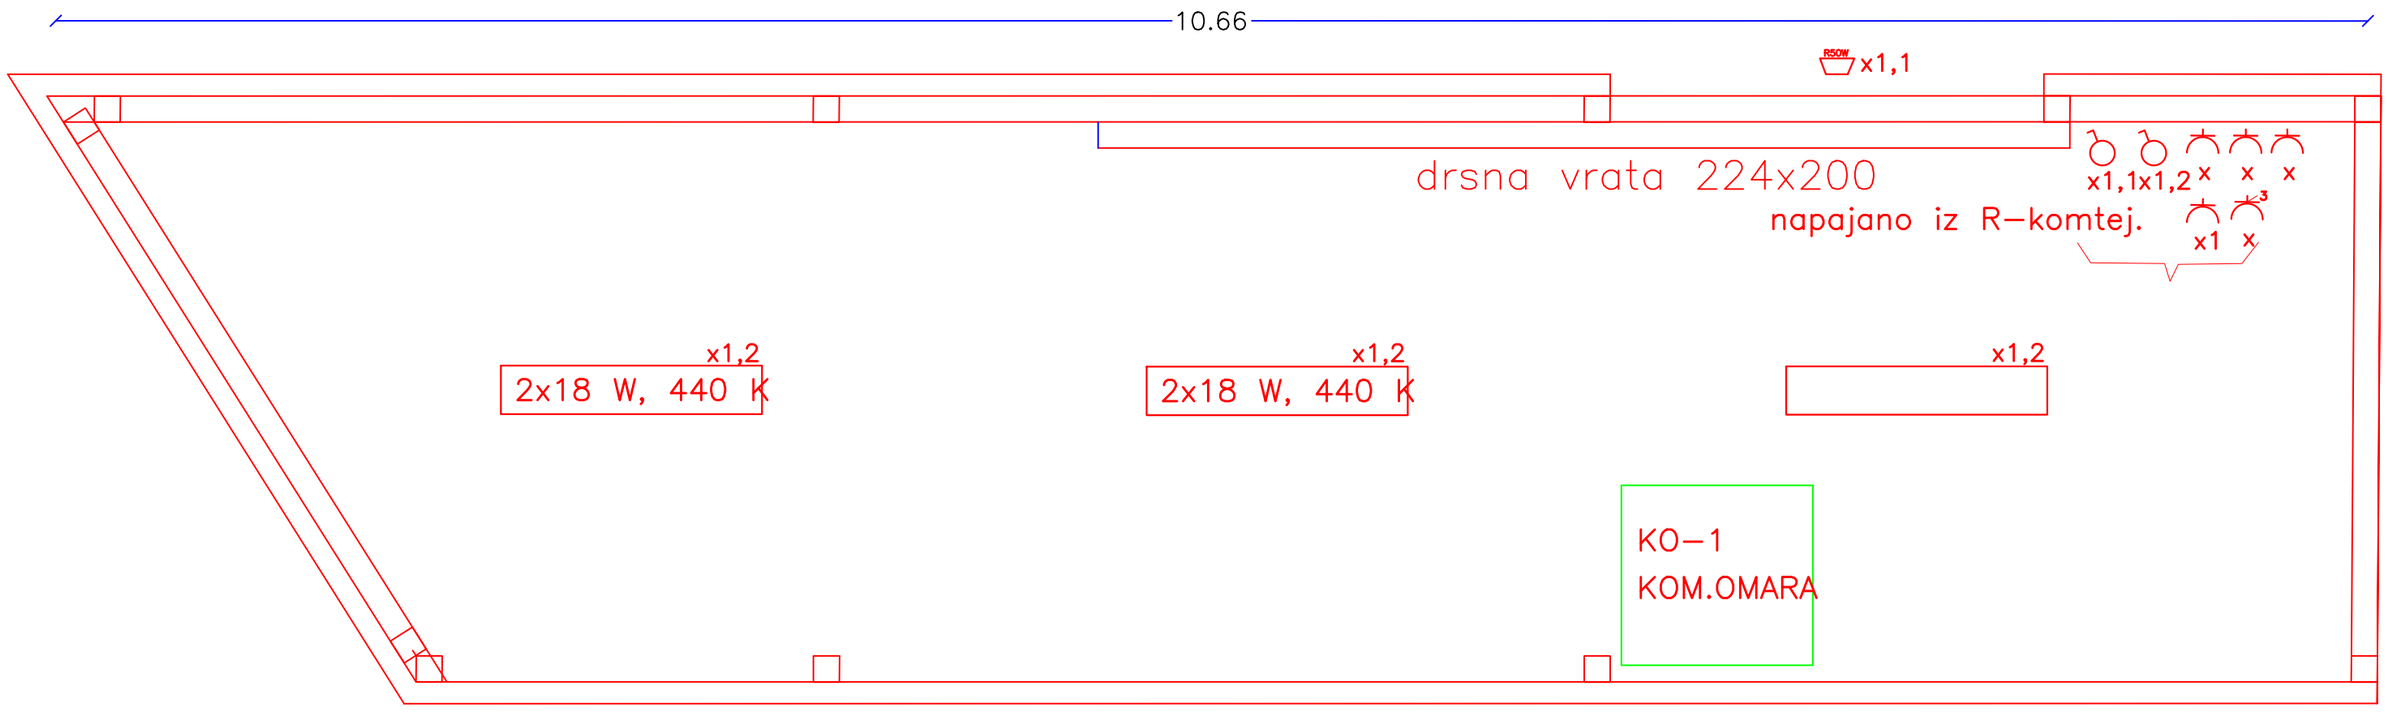

ELNAP d.o.o., Pivka

investitor:	Uprava RS za pomorstvo Kopališko nabrežje, 5000 Koper	vrsta načrta: PZI	št. načrta: E - 010/22	št. risbe: 2
		datum: DEC. 2024	merilo: 1:50	
objekt:	Nova privezna mesta URSP	vodja projekta:	IZTOK KLEIBENCETEL u.d.i.g. G 0368	
vsebina:	NADSTREŠNICA	pooblaščeni inženir:	I. ČELIGOJ el. ing. id. št. E-0993	

RAZDELILEC R-G (glavni razdelilec)

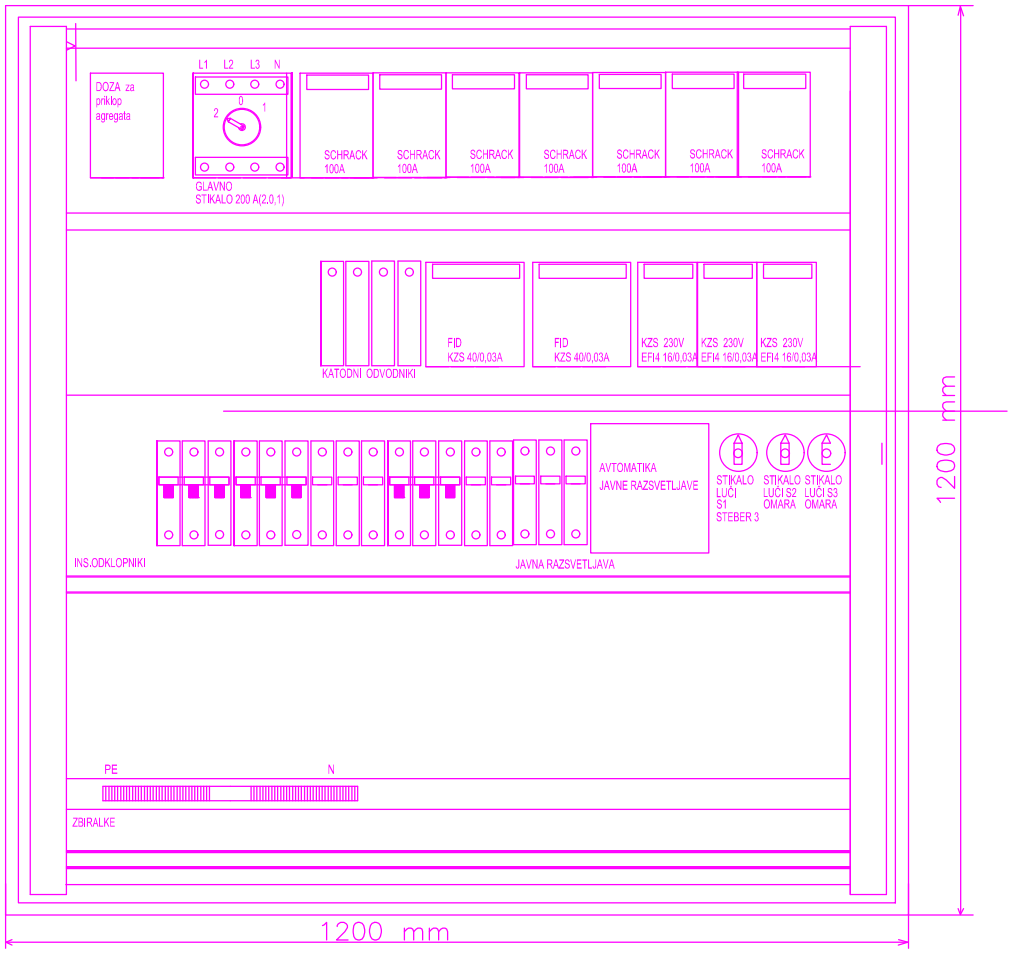



Razdelilec R–G (glavni razdelilec)

se vgradi omaro iz onix pločevine dim. 1200x1200x350mm

ELNAP d.o.o., Pivka

investitor:	Uprava RS za pomorstvo Kopališko nabrežje, 5000 Koper	vrsta načrta: PZI	št. načrta: E - 010/22	št. risbe: 3.1
		datum: junij 2021	merilo: 1:100	
objekt:	Nova privezna mesta URSP	vodja projekta:	IZTOK KLEIBENCETEL u.d.i.g. IZS PI G 0368	
vsebina:	načrt omare R-G z opremo	pooblaščeni inženir:	I. ČELIGOJ el. ing. IZS PI E-0993	

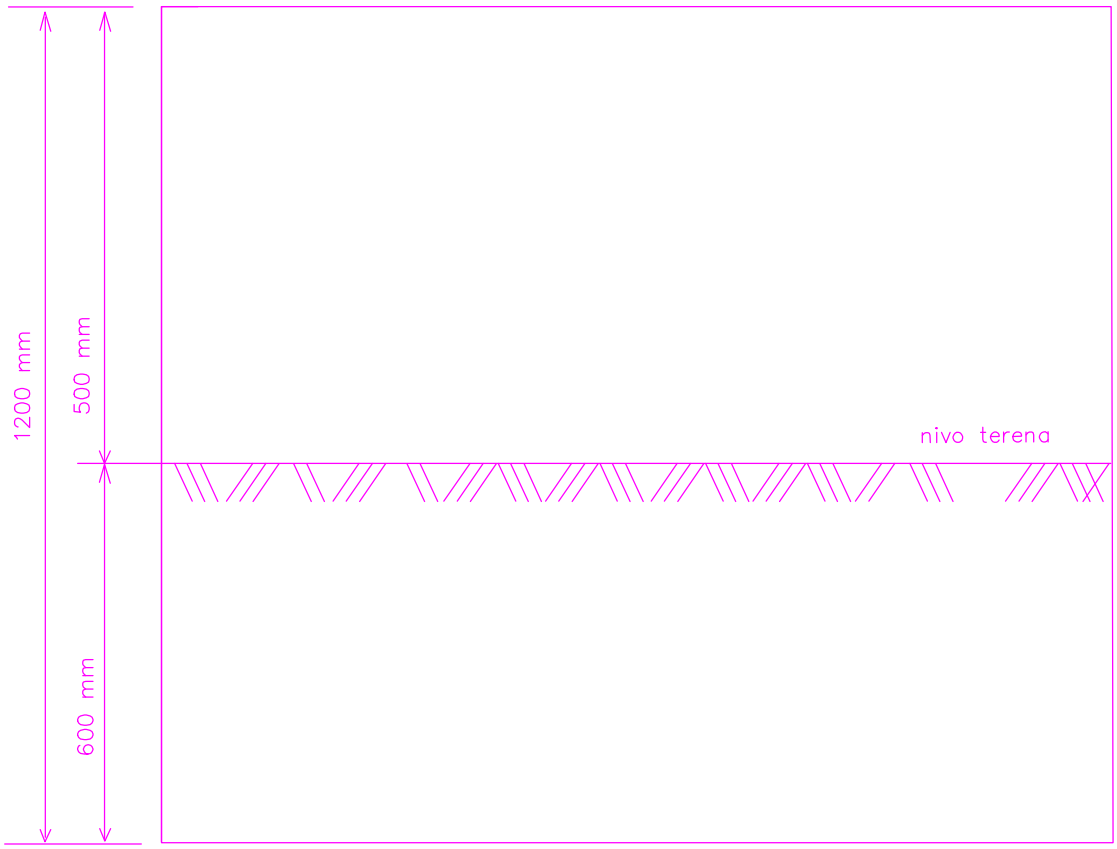

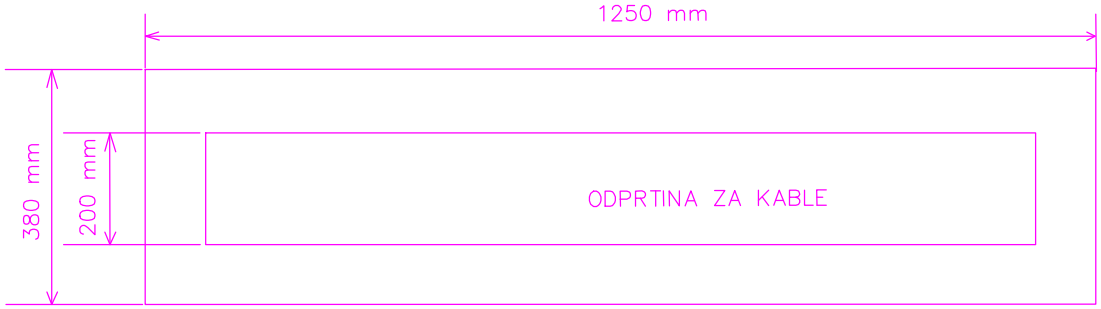


ELNAP d.o.o., Pivka

investitor: Uprava RS za pomorstvo Kopališko nabrežje, 5000 Koper	vrsta načrta: PZI	št. načrta: E - 010/22	št. risbe: 3.2	
	datum: junij 2021		merilo: 1:100	
objekt: Nova privezna mesta URSP	vodja projekta:	IZTOK KLEIBENCETEL u.d.i.g. IZS PI G 0368		
vsebina: načrt betonskega temelja za omaro R-G	pooblaščeni inženir:	I. ČELIGOJ el. ing. IZS PI E-0993		

RAZDELILEC R-G

TN-CS sistem

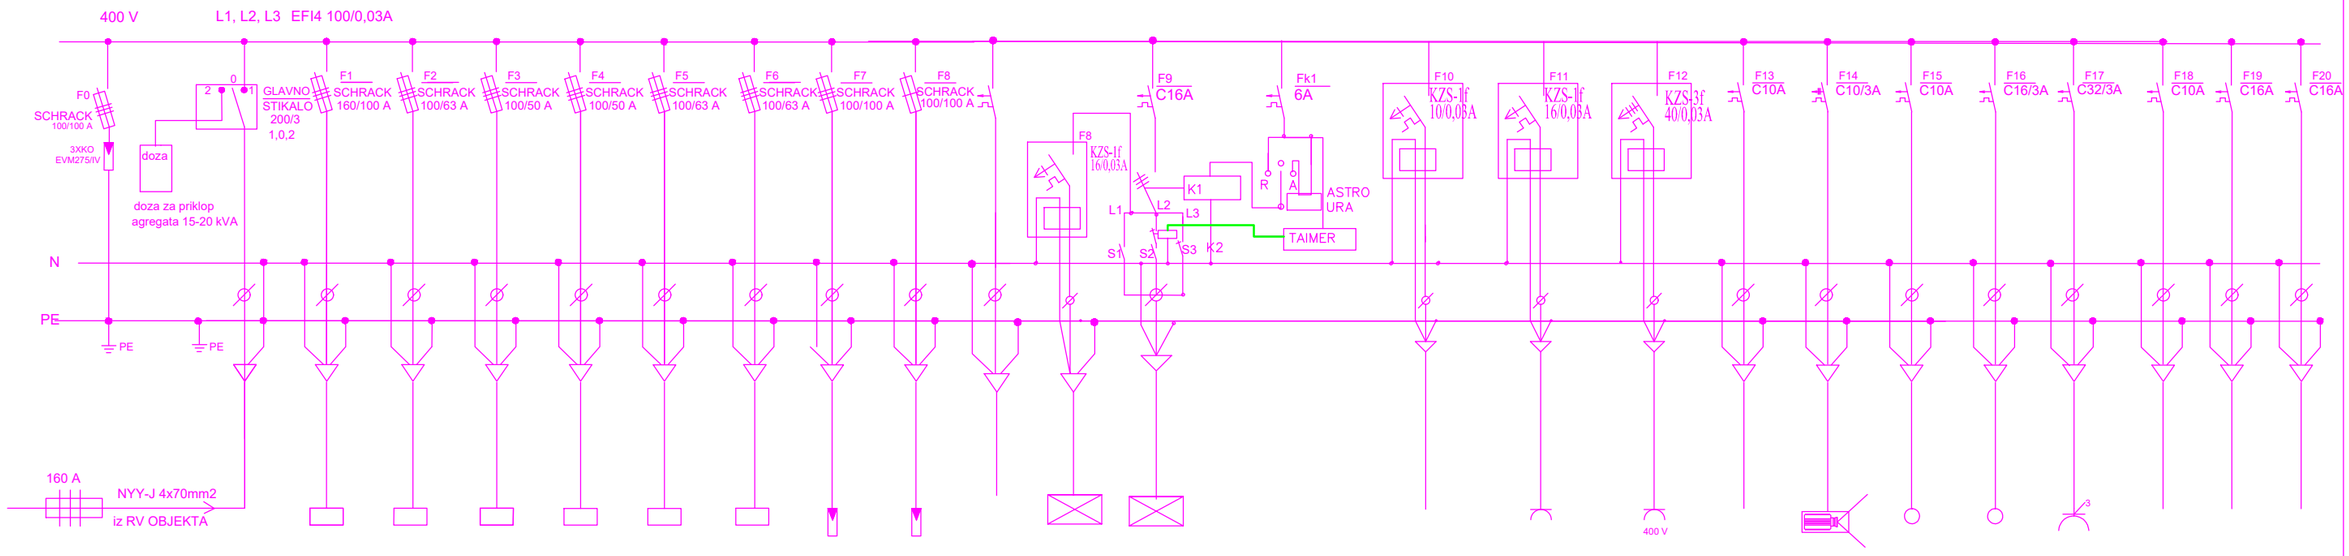


VOD:	DOVOD IZ RV v STAVBI	PRIKLJUČNA OMARA DVIGALA	IZVOD RAZDELILEC R-KONTEJNERJI	IZVOD STEBRIČEK POMOL S-11 STEBRIČEK PM1	IZVOD STEBRIČEK POMOL S1-12 STEBRIČEK PM2	RAZDELILEC R3 + PM3	IZVOD RAZDELILEC +R1	KATODNI ODVODNIKI r. IV. KAT.ZAŠČ. 1	KATODNI ODVODNIK r. IV KAT.ZAŠČ. 2	REZERVA	SVETILKE V STEBRIČKIH	RAZSVETLJAVA S1,S2,S3 REFLEKTORJI 7,0		REZERVA	2 x 1f VTIČNICA 16A V OMARI 1,0		3f VTIČNICA 16A V OMARI 1,0	REZERVA	KAMERE VIDEONADZOR STEBER 2,4,6	REGISTRACIJA OSEBNI VHOD ključavnica	VHODNA VRATA motorni pogon	3f VTIČNICA V OMARI 32A S STIKALOM 40A	REZERVA	REZERVA	REZERVA
VODNIK:	NYY-J 4x70	4x35	5X16	5X16	5X16	5X16	5X16	3X1X16	1X16			5 x 6			3X2,5		5X2,5		5X6	3X2,5	3X2,5	5X6			
SPONKA:	L1, L2, L3	1,2,3	4,5,6	7,8,9	10,11,12	13,14,15	16,17,18	19,20,21	22	23,24,25	26,27,28	29,30,31					28,29,30		35,36,37	38	39	40,41,42			

ELNAP d.o.o., Pivka

investitor:	Uprava RS za pomorstvo Kopališko nabrežje, 5000 Koper	vrsta načrta: PZI	št. načrta: E - 010/22 / št. risbe: 3
		datum: junij 2021	merilo: -
objekt:	Nova privezna mesta URSP	vodja projekta:	IZTOK KLEIBENCETEL u.d.i.g. G 0368
vsebina:	RAZVODNA OMARA R-G vezalna shema	pooblaščeni inženir:	I. ČELIGOJ el. ing. id. št. E-0993

RAZVODNA OMARA R-KONTEJNERJI

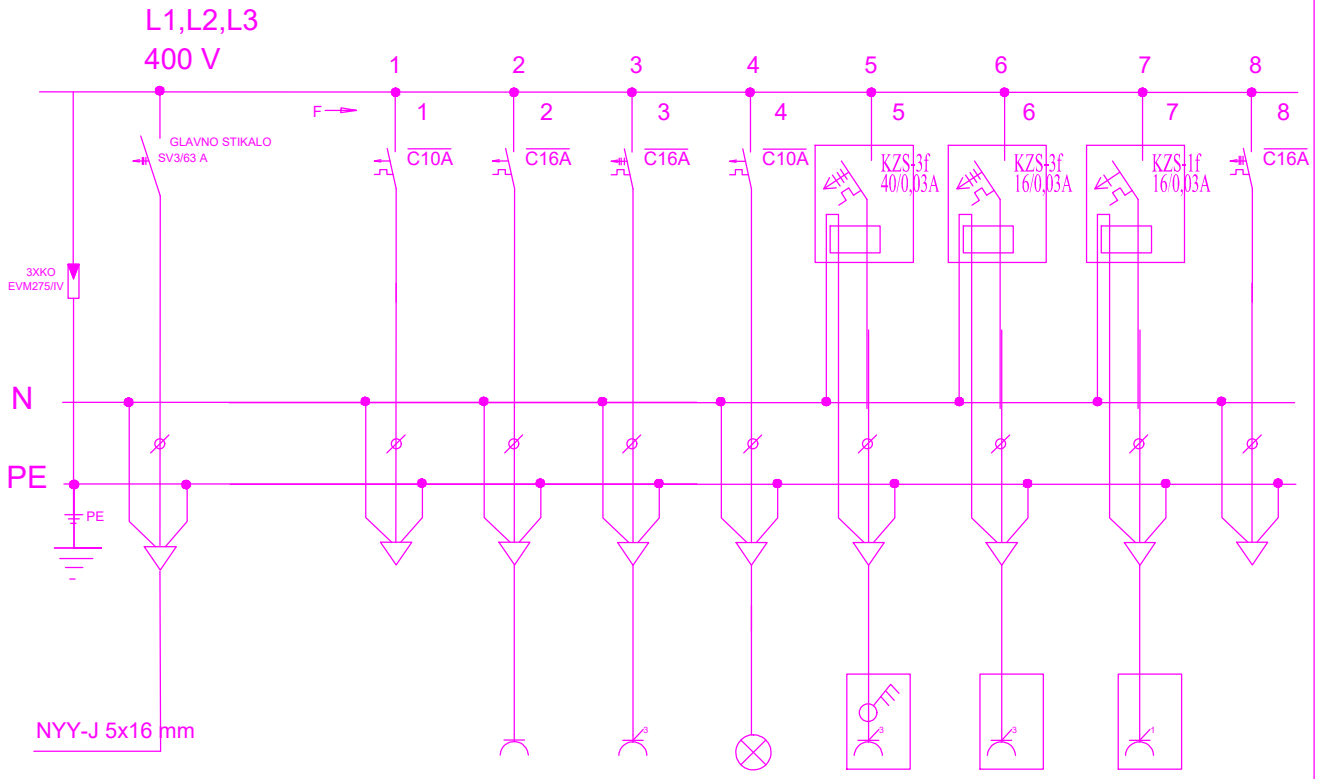


VOD:	DOVOD iz R-G omare		REZERVA	1f VTIČNI. V KONTEJNERJU -	3f VTIČNI. V KONTEJNERJU -	RAZSVETLJAVA KONTEJNERJA + NADSTREŠNICE	3f VTIČNI. 32 A S TIKALOM 40A V OMARI	3f VTIČNI. 16 A V OMARI	2x1f VTIČNI. 16 A V OMARI	REZERVA
VODNIK:	Cu 5X16			3x2,5	5x2,5	3x1,5	5x6	5x6	5x6	
SPONKA:	L1,L2,L3									

ELNAP d.o.o., Pivka

investitor: Uprava RS za pomorstvo Kopališko nabrežje, 5000 Koper	vrsta načrta: PZI	št. načrta: E - 010/22	št. risbe: 4
	datum: junij 2021	merilo: -	
objekt: Nova privezna mesta URSP	vodja projekta: IZTOK KLEIBENCETEL u.d.i.g. G 0368		
vsebina: VEZALNA SHEMA R-KONTEJNERJI	pooblaščeni inženir: I. ČELIGOJ el. ing. id. št. E-0993		

RAZVODNA OMARA R-1

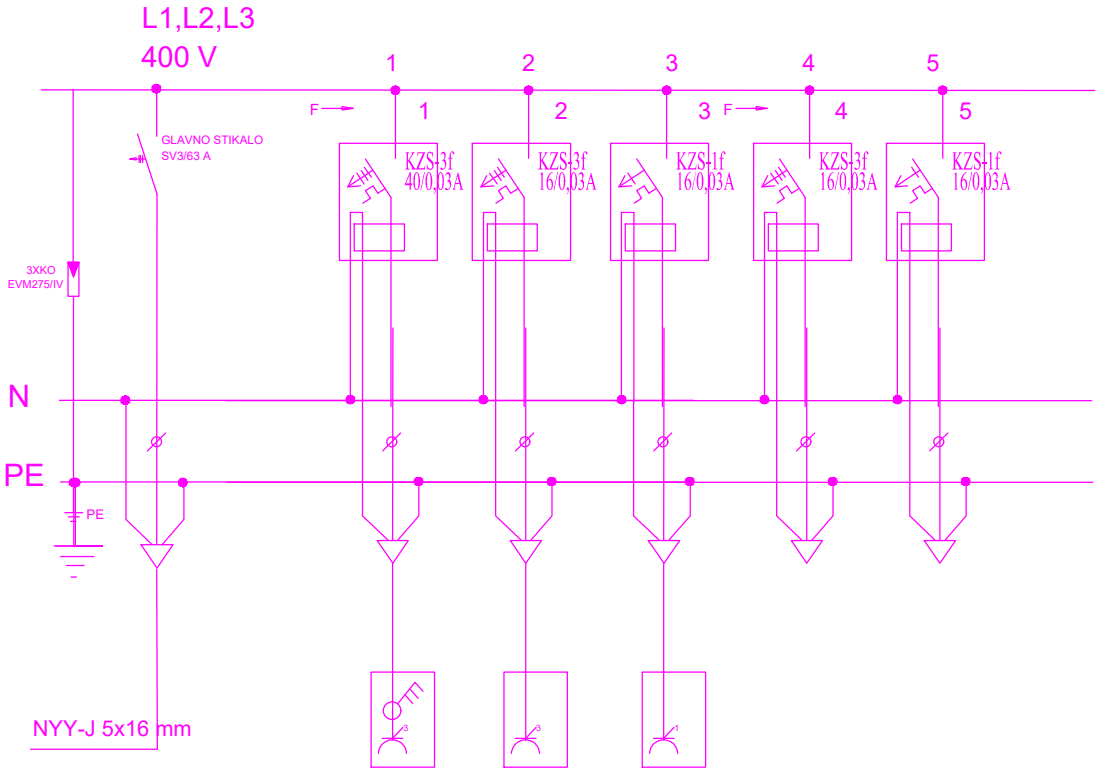


VOD:	DOVOD iz RG		3f VTIČNI. 32 A S TIKALOM 40A V OMARI	3f VTIČNI. 16 A V OMARI	2x1f VTIČNI. 16 A V OMARI	REZERVA	REZERVA
VODNIK:	Cu 5X16		5x6	5x2,5	3x2,5		
SPONKA:	L1,L2,L3						

ELNAP d.o.o., Pivka

investitor: Uprava RS za pomorstvo Kopališko nabrežje, 5000 Koper	vrsta načrta: PZI	št. načrta: E - 010/22	št. risbe: 5
	datum: junij 2021	merilo: -	
objekt: Nova privezna mesta URSP	vodja projekta: IZTOK KLEIBENCETEL u.d.i.g. G 0368		
	pooblaščeni inženir: I. ČELIGOJ el. ing. id. št. E-0993		
vsebina: VEZALNA SHEMA R-1			

RAZVODNA OMARA R-3

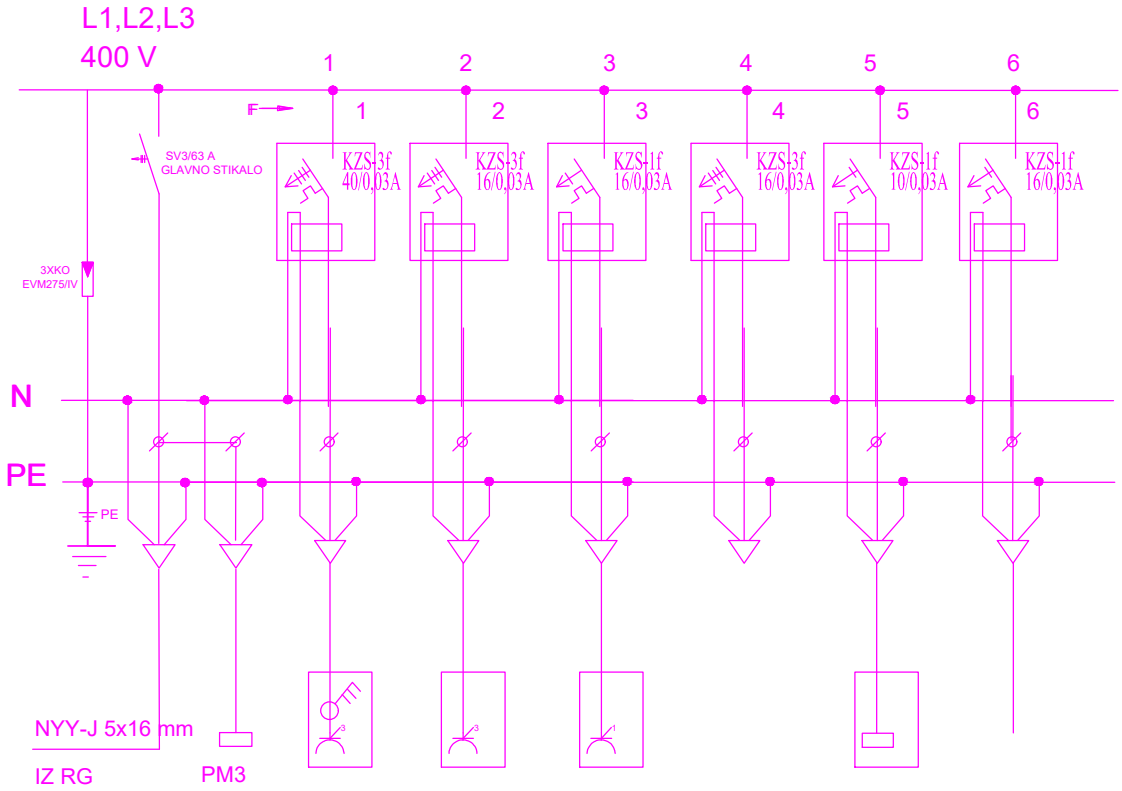


VOD:	DOVOD iz R-G omare	IZVOD v PM3	3f VTIČNI. 32 A S TIKALOM 40A V OMARI	3f VTIČNI. 16 A V OMARI	2x1f VTIČNI. 16 A V OMARI	REZERVA	VODOMER	REZERVA
VODNIK:	Cu 5X16	5x16	5x6	5x 2,5	3x2,5		3x1,5	
SPONKA:	L1,L2,L3							

ELNAP d.o.o., Pivka

investitor: Uprava RS za pomorstvo Kopališko nabrežje, 5000 Koper	vrsta načrta: PZI	št. načrta: E - 010/22	št. risbe: 6
	datum: junij 2021	merilo: -	
objekt: Nova privezna mesta URSP	vodja projekta: IZTOK KLEIBENCETEL u.d.i.g. G 0368		
	pooblaščeni inženir: I. ČELIGOJ el. ing. id. št. E-0993		
vsebina: VEZALNA SHEMA R-3			

NAPAJALNI STEBRIČEK PM1,PM2

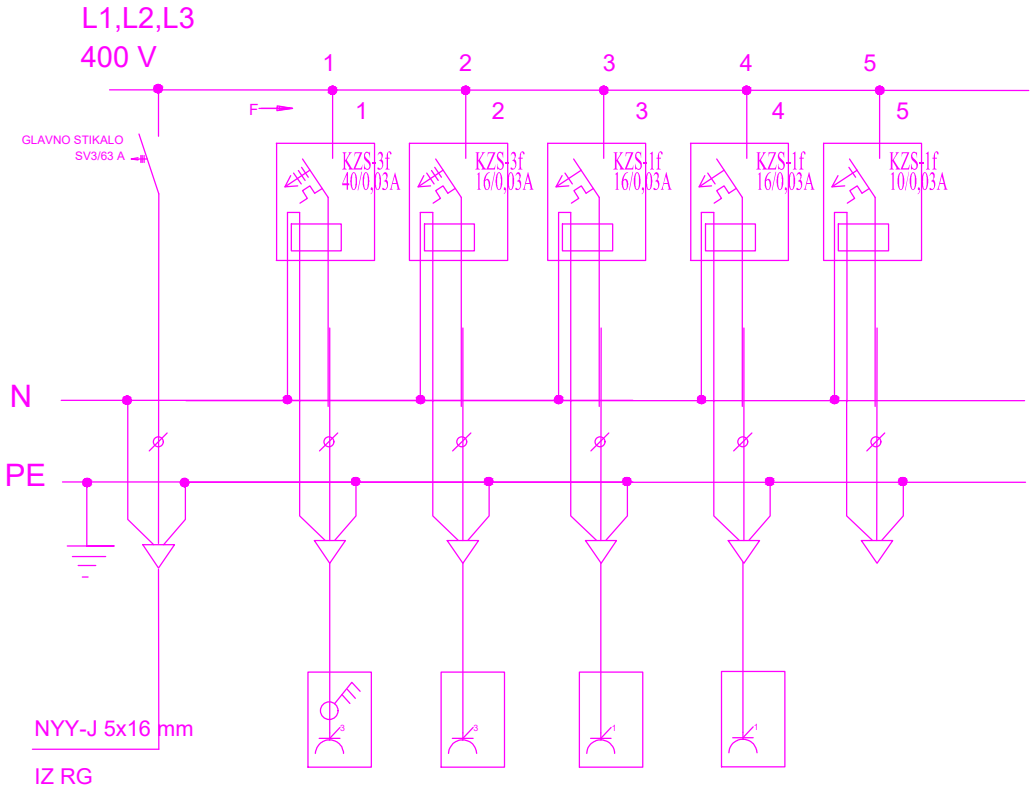


VOD:	DOVOD iz R-2 omare		3f VTIČNI. 32 A S STIKALOM 40A 3f V OMARI	3f VTIČNI. 16 A V OMARI	2x1f VTIČNI. 16 A V OMARI	1f VTIČNI. 16 A MORNARSKA V OMARI	REZERVA
VODNIK:	Cu 5X16		5x6	5x 2,5	3x2,5	3x2,5	3x1,5
SPONKA:	L1,L2,L3						

ELNAP d.o.o., Pivka

investitor: Uprava RS za pomorstvo Kopališko nabrežje, 5000 Koper	vrsta načrta: PZI	št. načrta: E - 010/22	št. risbe: 7
	datum: junij 2021	merilo: -	
objekt: Nova privezna mesta URSP	vodja projekta: IZTOK KLEIBENCETEL u.d.i.g. G 0368		
	pooblaščeni inženir: I. ČELIGOJ el. ing. id. št. E-0993		
vsebina: VEZALNA SHEMA PM1, PM2			


NAPAJALNI STEBRIČEK PM3

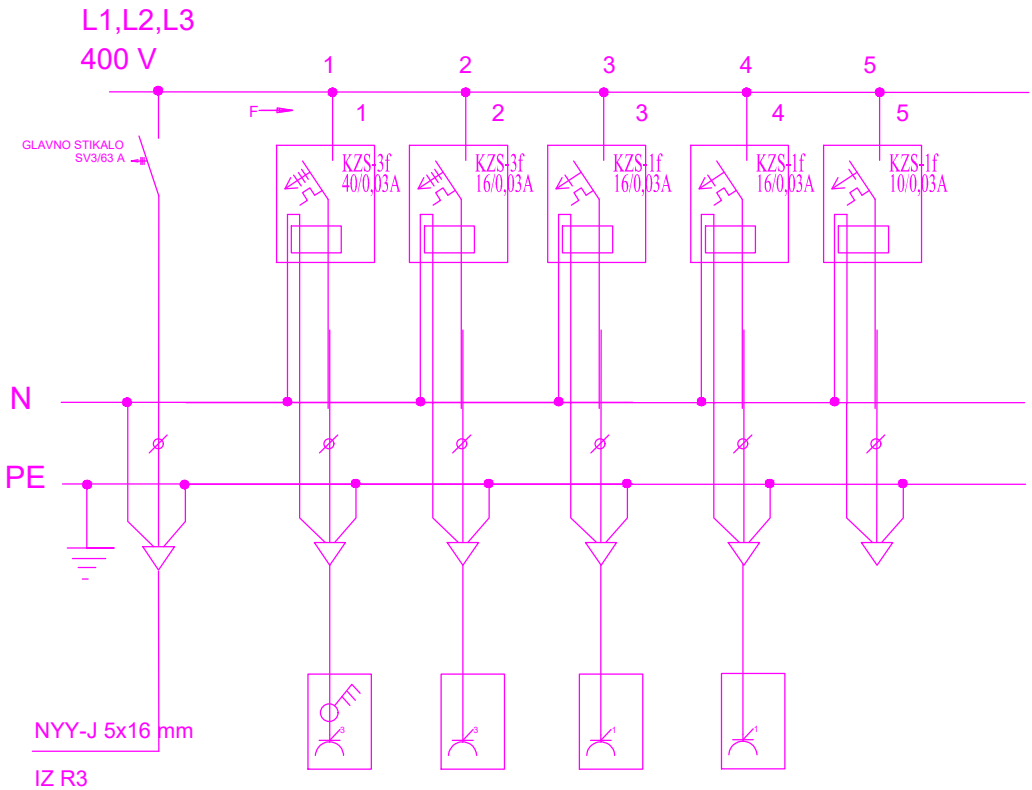

VOD:	DOVOD iz R-3 omare		3f VTIČNI. 32 A S STIKALOM 40A 3f V OMARI	3f VTIČNI. 16 A V OMARI	2x1f VTIČNI. 16 A V OMARI	1f VTIČNI. 16 A MORNARSKA V OMARI	REZERVA
VODNIK:	Cu 5X16		5x6	5x 2,5	3x2,5	3x2,5	3x1,5
SPONKA:	L1,L2,L3						

ELNAP d.o.o., Pivka


investitor: Uprava RS za pomorstvo Kopališko nabrežje, 5000 Koper	vrsta načrta: PZI	št. načrta: E - 010/22	št. risbe: 8
	datum: junij 2021	merilo: -	
objekt: Nova privezna mesta URSP	vodja projekta: IZTOK KLEIBENCETEL u.d.i.g. G 0368		
vsebina: VEZALNA SHEMA PM3	pooblaščeni inženir: I. ČELIGOJ el. ing. id. št. E-0993		

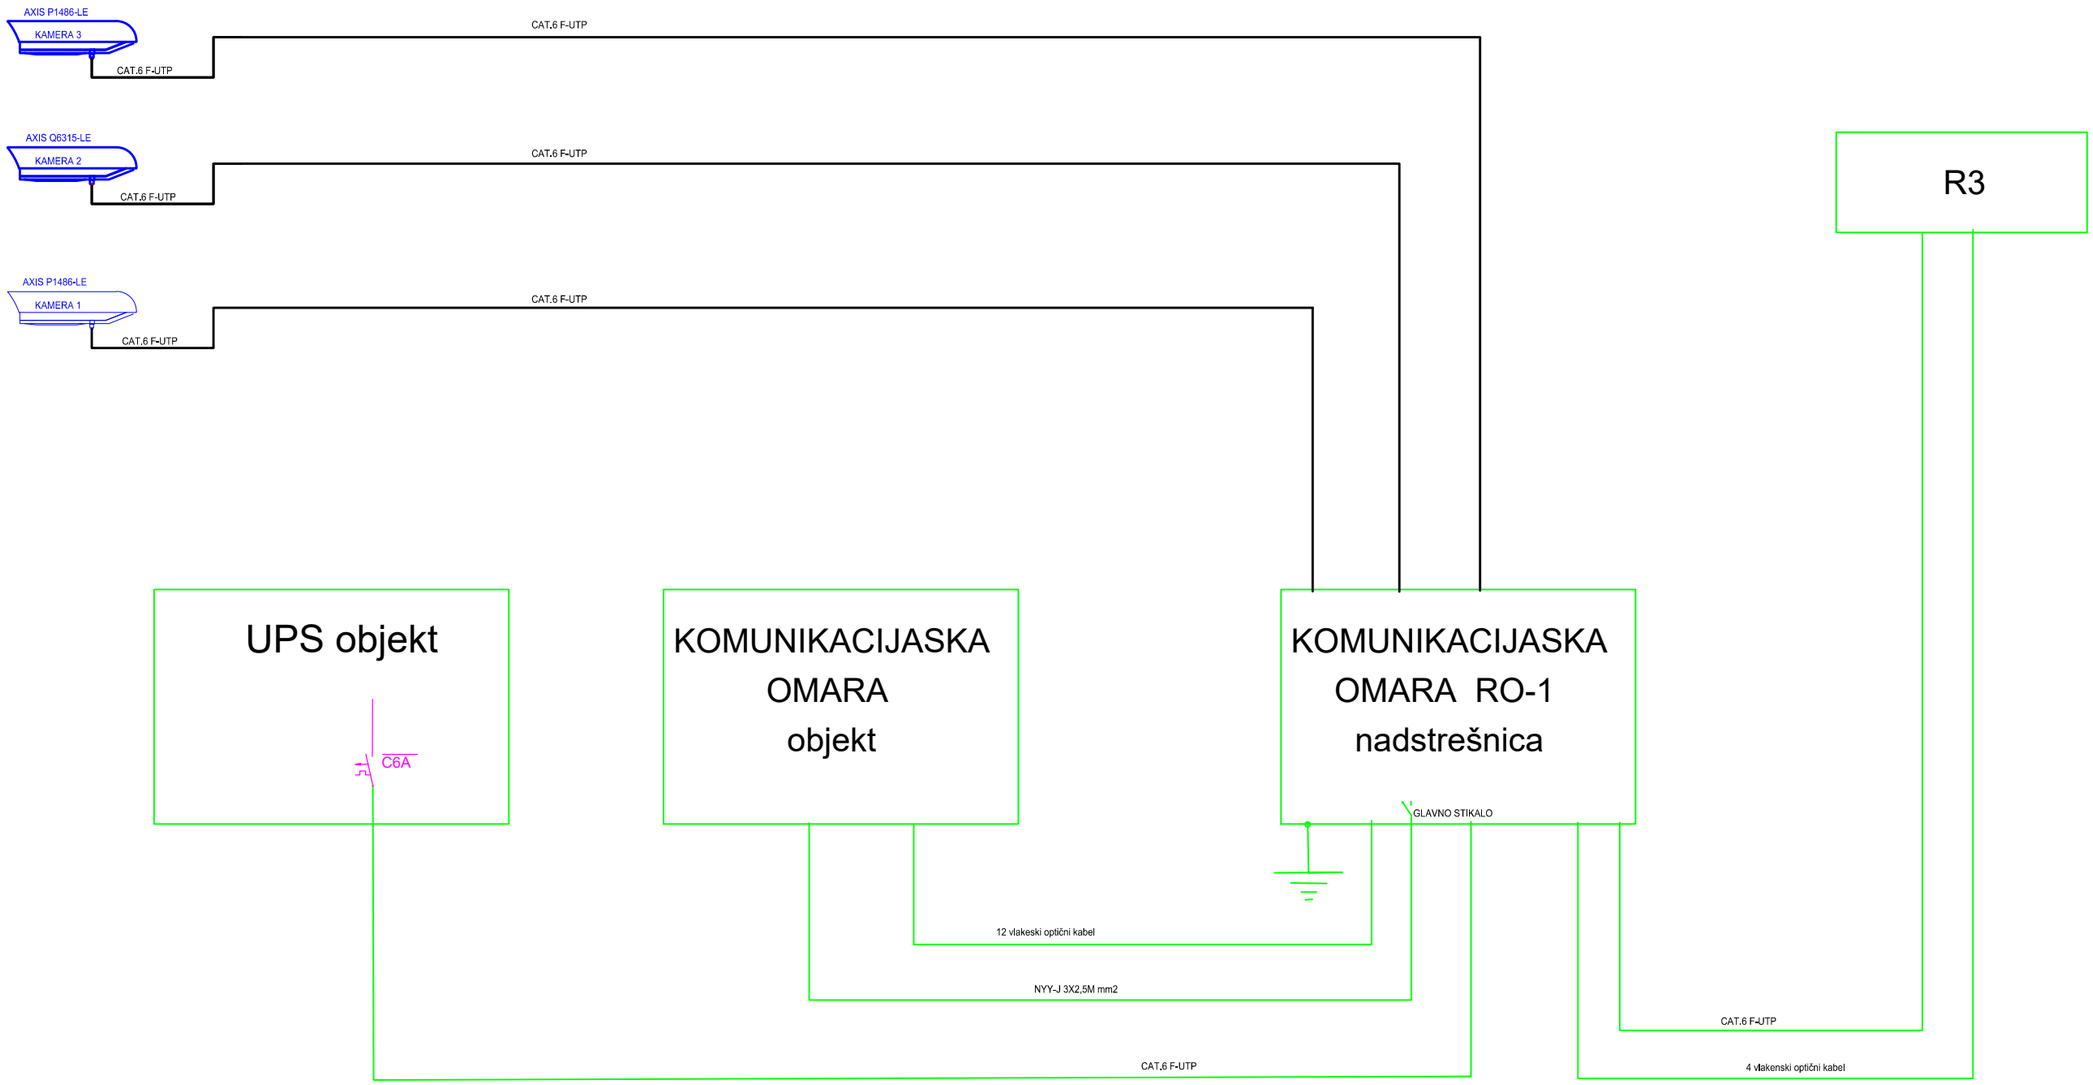

ELNAP d.o.o., Pivka


investitor:	Uprava RS za pomorstvo Kopališko nabrežje, 5000 Koper	vrsta načrta: PZI	št. načrta: E - 010/22	št. risbe: 9
		datum: junij 2021	merilo:	
objekt:	Nova privezna mesta URSP	vodja projekta:	IZTOK KLEIBENCETEL u.d.i.g. IZS PI G 0368	
vsebina:	Telekomunikacije VEZAVA OPTIČNEGA KABLA ZA VIDEO N.	pooblaščeni inženir:	I. ČELIGOJ el. ing. IZS PI E-0993	

SISTEM VIDEO DOMOFONA

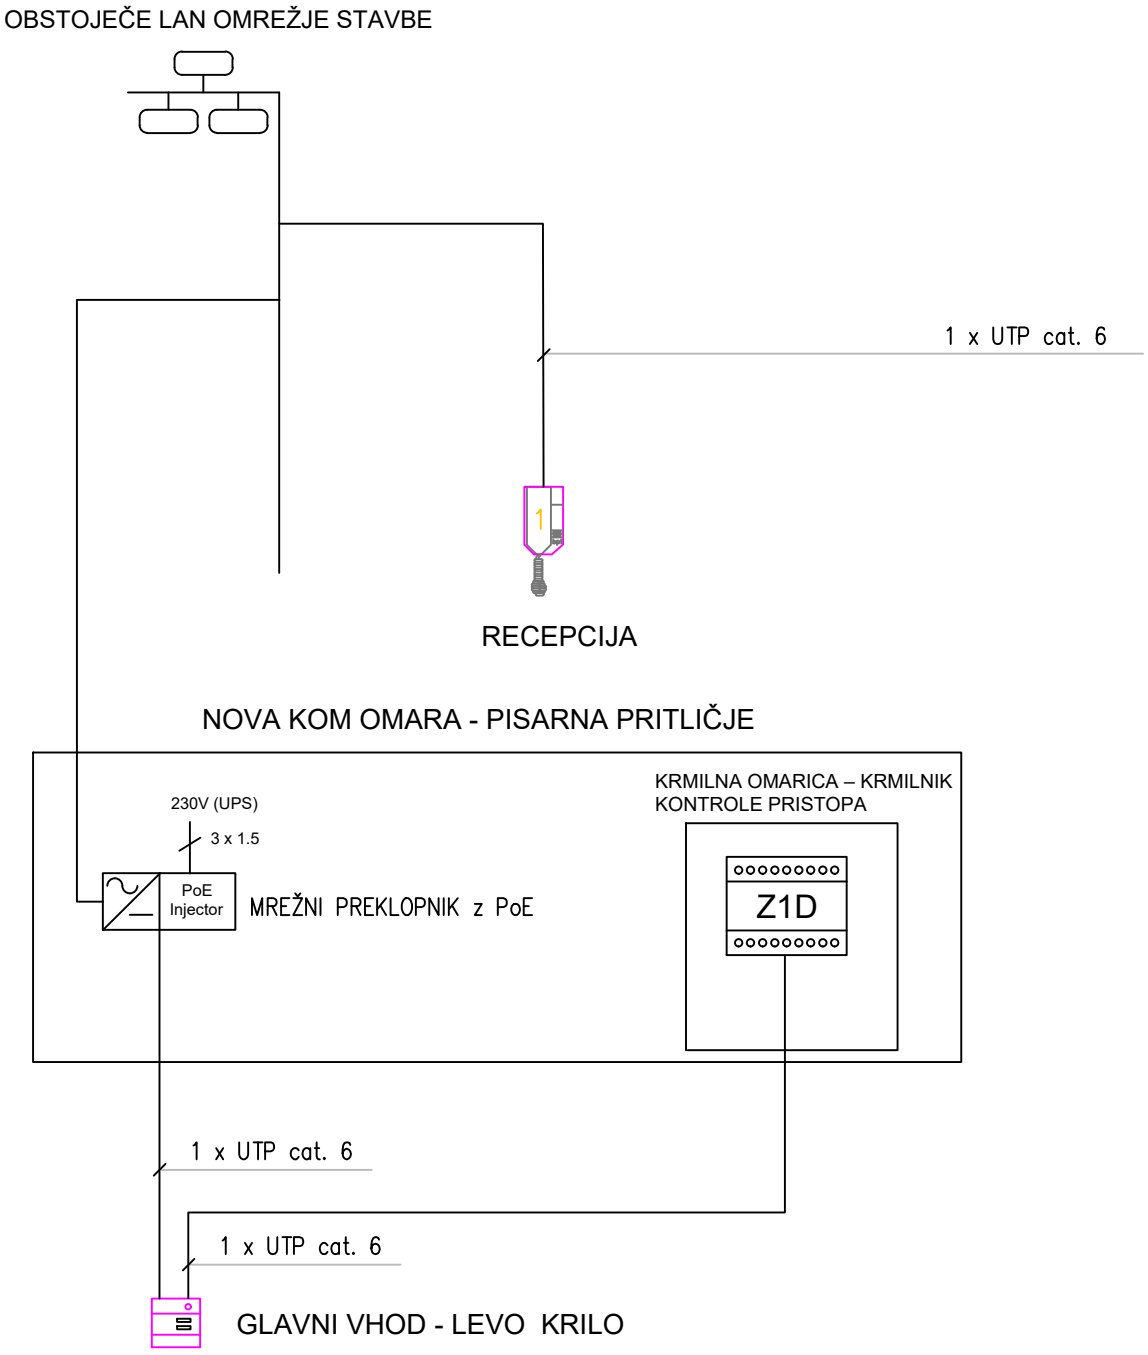

ELNAP d.o.o., Pivka

investitor: Uprava RS za pomorstvo Kopališko nabrežje, 5000 Koper	vrsta načrta: PZI	št. načrta: E - 010/22	št. risbe: 10	
	datum: junij 2021		merilo:	
objekt: Nova privezna mesta URSP	vodja projekta:	IZTOK KLEIBENCETEL u.d.i.g. IZS PI G 0368		
	pooblaščeni inženir:	I. ČELIGOJ el. ing. IZS PI E-0993		
vsebina: Video domofon				

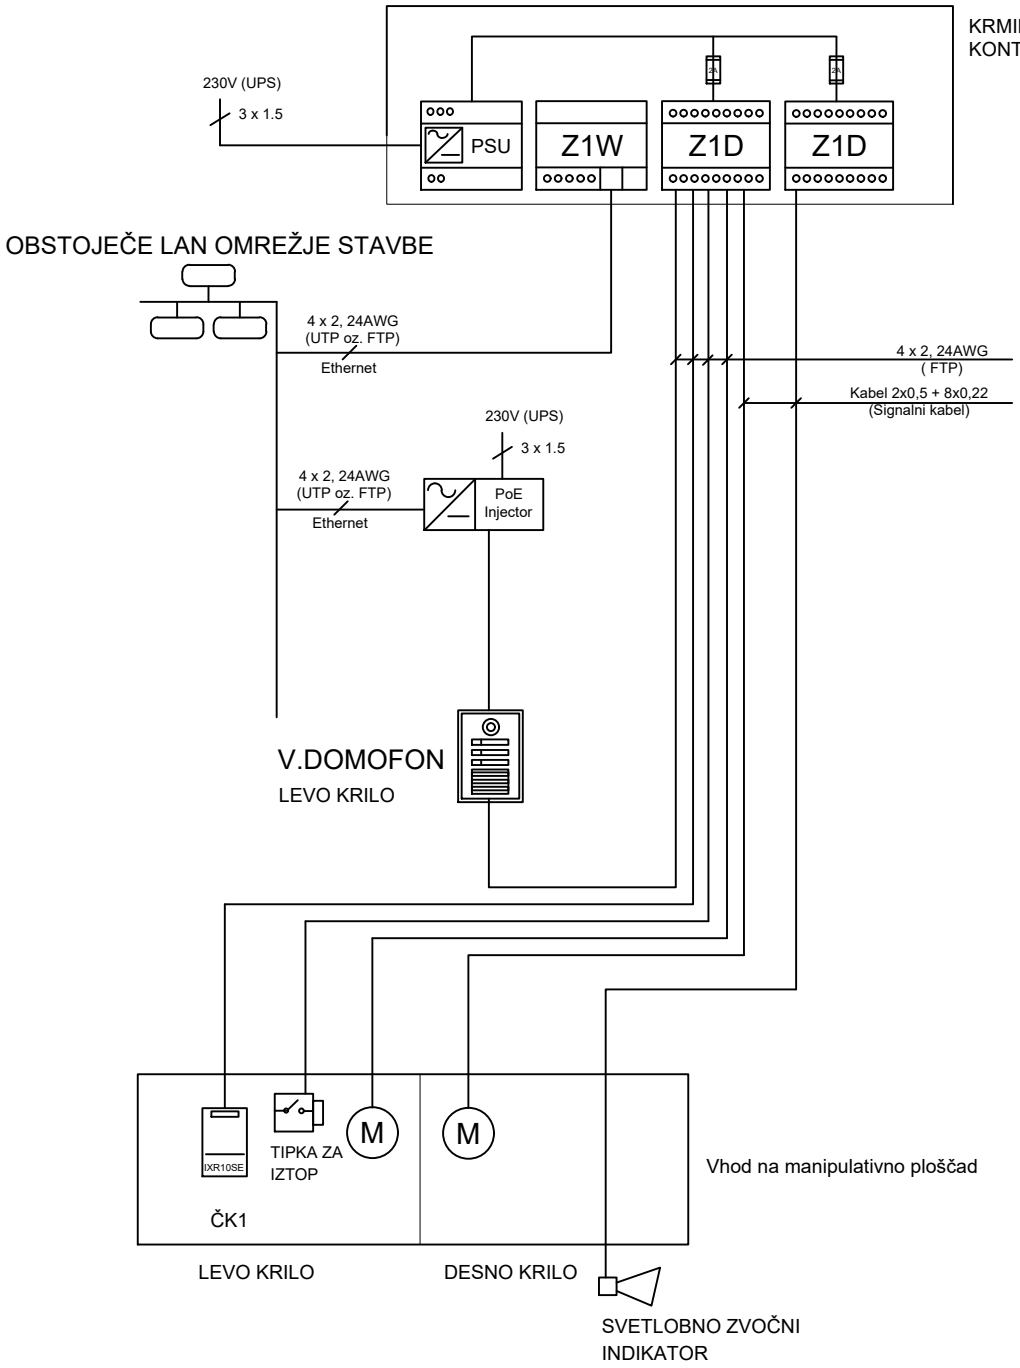

LEGENDA

PSU — Napajalnik 230V~/12V-

Z1W — Zone Wing krmilnik


Z1D — Zone Door I/O enota

IXR10SE — Čitalec kartic

TIPKA — Tipka za izstop


ELNAP d.o.o., Pivka

investitor: Uprava RS za pomorstvo Kopališko nabrežje, 5000 Koper	vrsta načrta: PZI	št. načrta: E - 010/22	št. risbe: 11
	datum: junij 2021	merilo:	
objekt: Nova privezna mesta URSP	vodja projekta: IZTOK KLEIBENCETEL u.d.i.g. IZS PI G 0368		
vsebina: Telekomunikacije KONTROLA PRISTOPA	pooblaščeni inženir: I. ČELIGOJ el. ing. IZS PI E-0993		

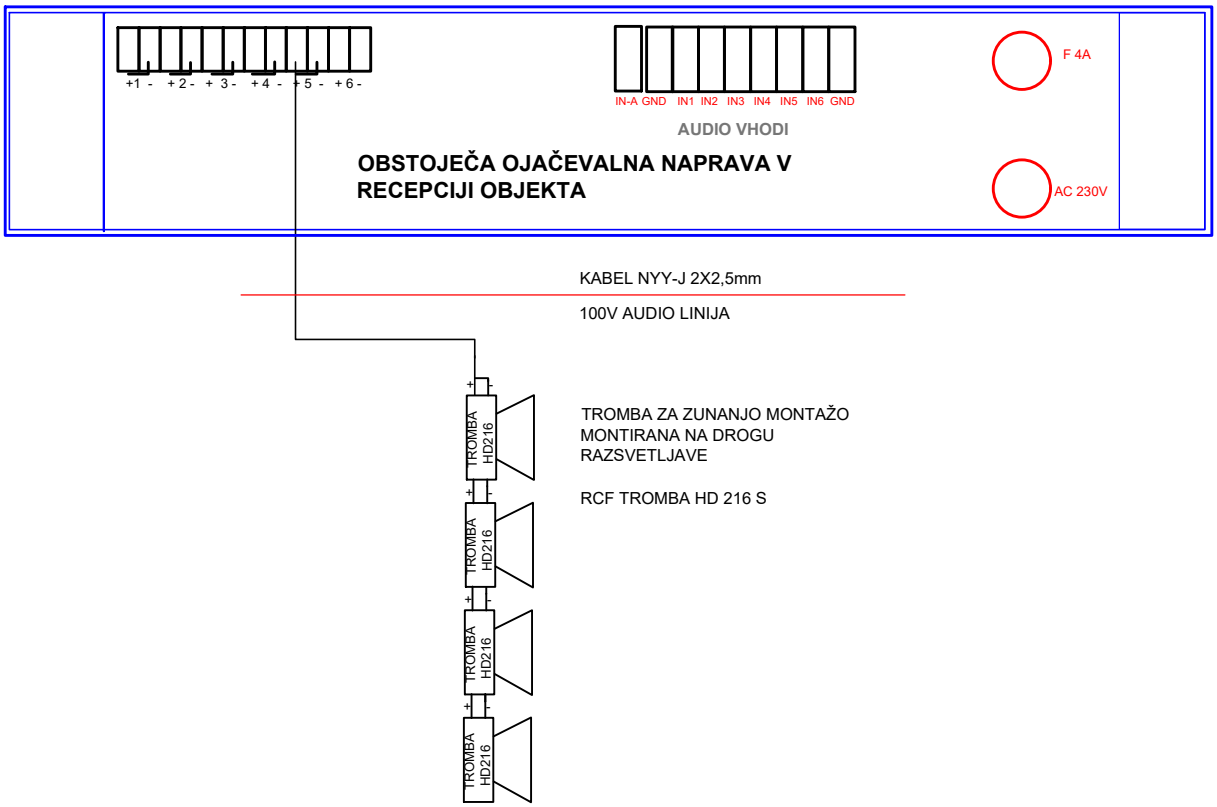

ELNAP d.o.o., Pivka


investitor:	Uprava RS za pomorstvo Kopališko nabrežje, 5000 Koper	vrsta načrta: PZI	št. načrta: E - 010/22	št. risbe: 12
		datum: junij 2021	merilo:	
objekt:	Nova privezna mesta URSP	vodja projekta:	IZTOK KLEIBENCETEL u.d.i.g. IZS PI G 0368	
vsebina:	Telekomunikacije SPLOŠNO OZVOČENJE	pooblaščeni inženir:	I. ČELIGOJ el. ing. IZS PI E-0993	

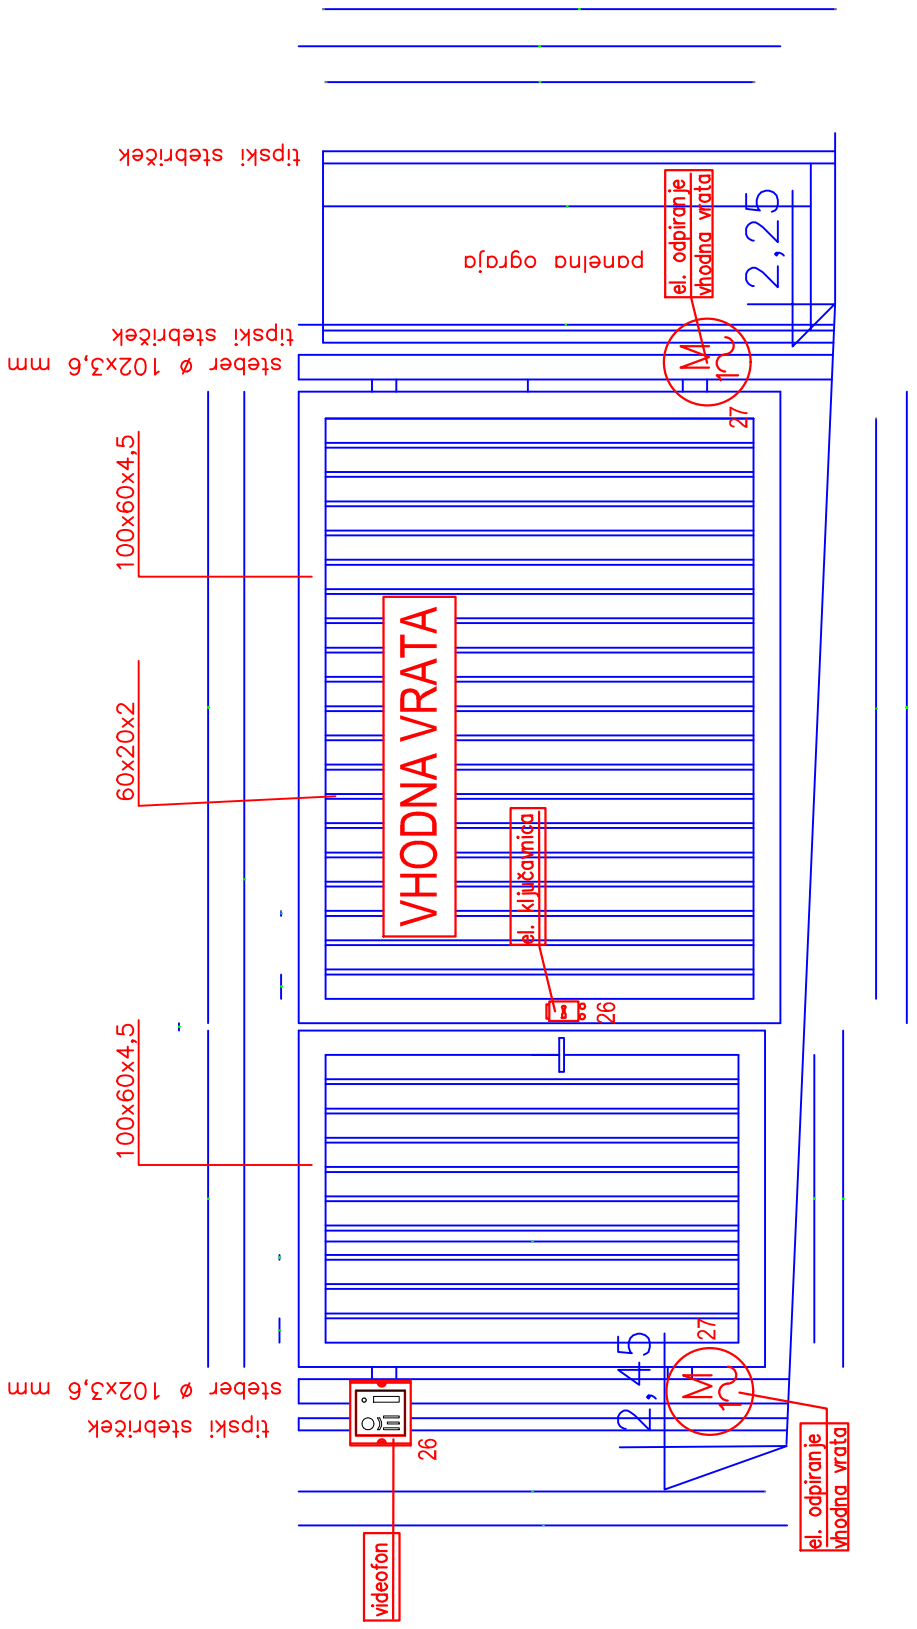

ELNAP d.o.o., Pivka

investitor: Uprava RS za pomorstvo Kopališko nabrežje, 5000 Koper	vrsta načrta: PZI	št. načrta: E - 010/22	št. risbe: 13	
	datum: junij 2021		merilo: 1:250	
objekt: Nova privezna mesta URSP	vodja projekta:	IZTOK KLEIBENCETEL u.d.i.g. IZS PI G 0368		
	pooblaščeni inženir:	I. ČELIGOJ el. ing. IZS PI E-0993		
vsebina: Priključki na vhodnih vratih				

STIKALNI BLOK R-G (glavni razdelilec)

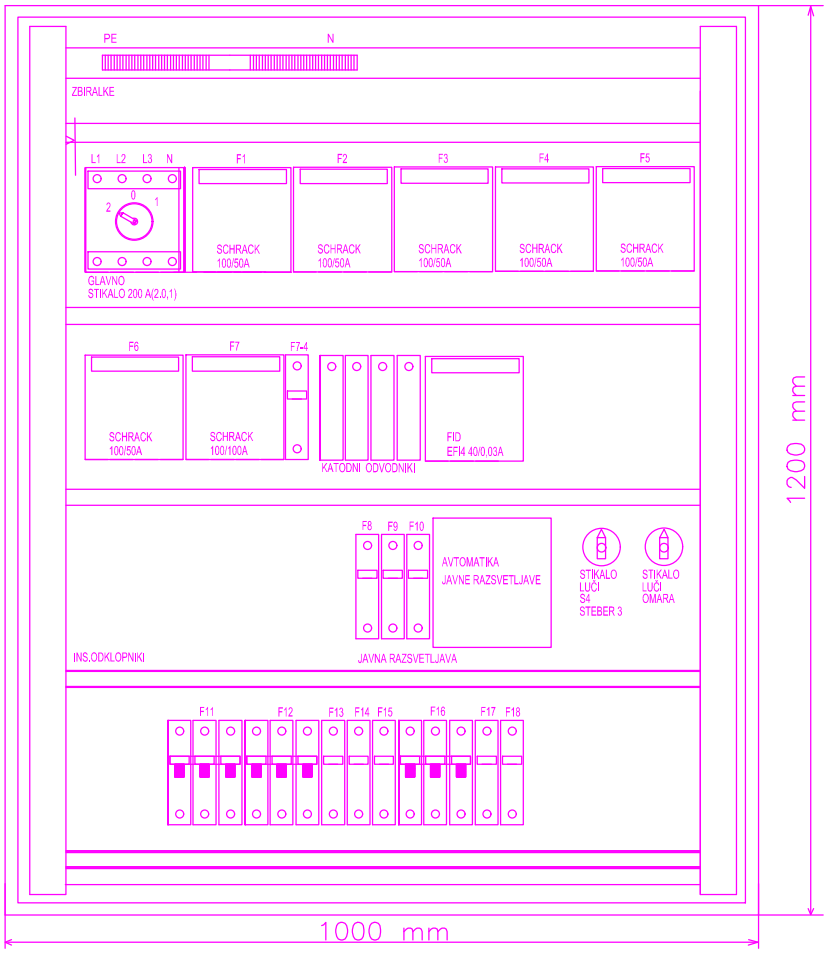

Razdelilec R–G (glavni razdelilec)


se vgradi omaro iz onix pločevine dim. 1000x1200x350mm


ELNAP d.o.o., Pivka

investitor:	Uprava RS za pomorstvo Kopališko nabrežje, 5000 Koper	vrsta načrta: PZI	št. načrta: E - 010/22	št. risbe: 14
		datum: junij 2021	merilo: 1:100	
objekt:	Nova privezna mesta URSP	vodja projekta:	IZTOK KLEIBENCETEL u.d.i.g. IZS PI G 0368	
vsebina:	STIKALNI BLOK R-G z opremo	pooblaščeni inženir:	I. ČELIGOJ el. ing. IZS PI E-0993	

načrt betonskega temelja

RG

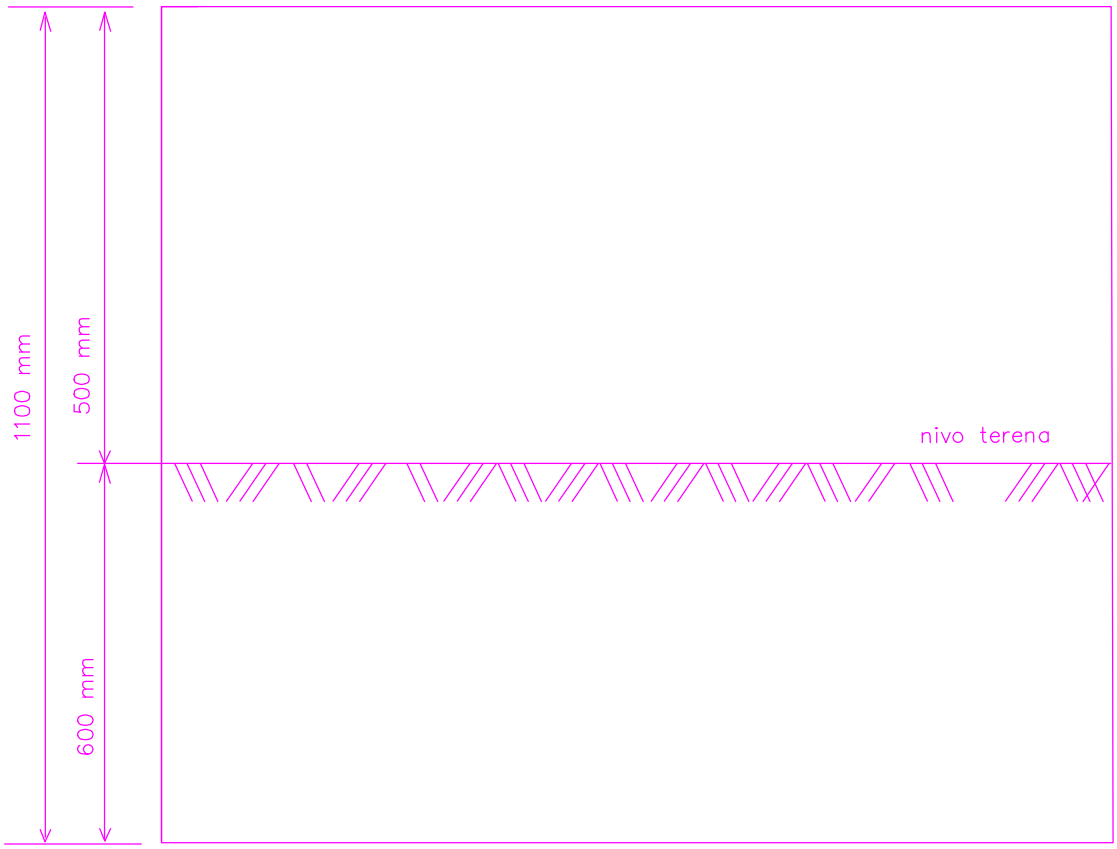

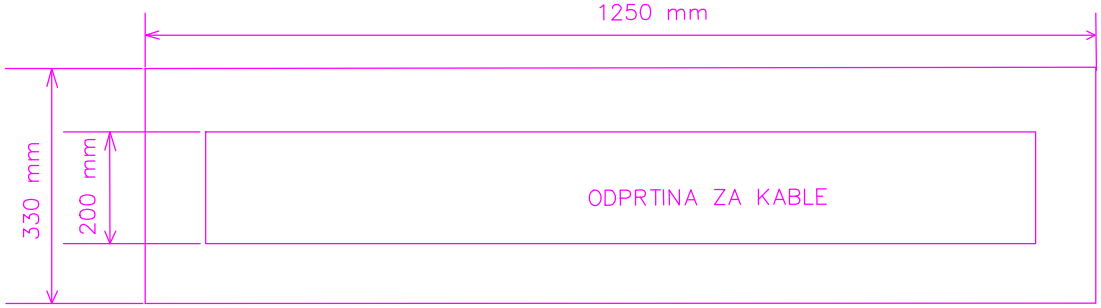

LIST: 15