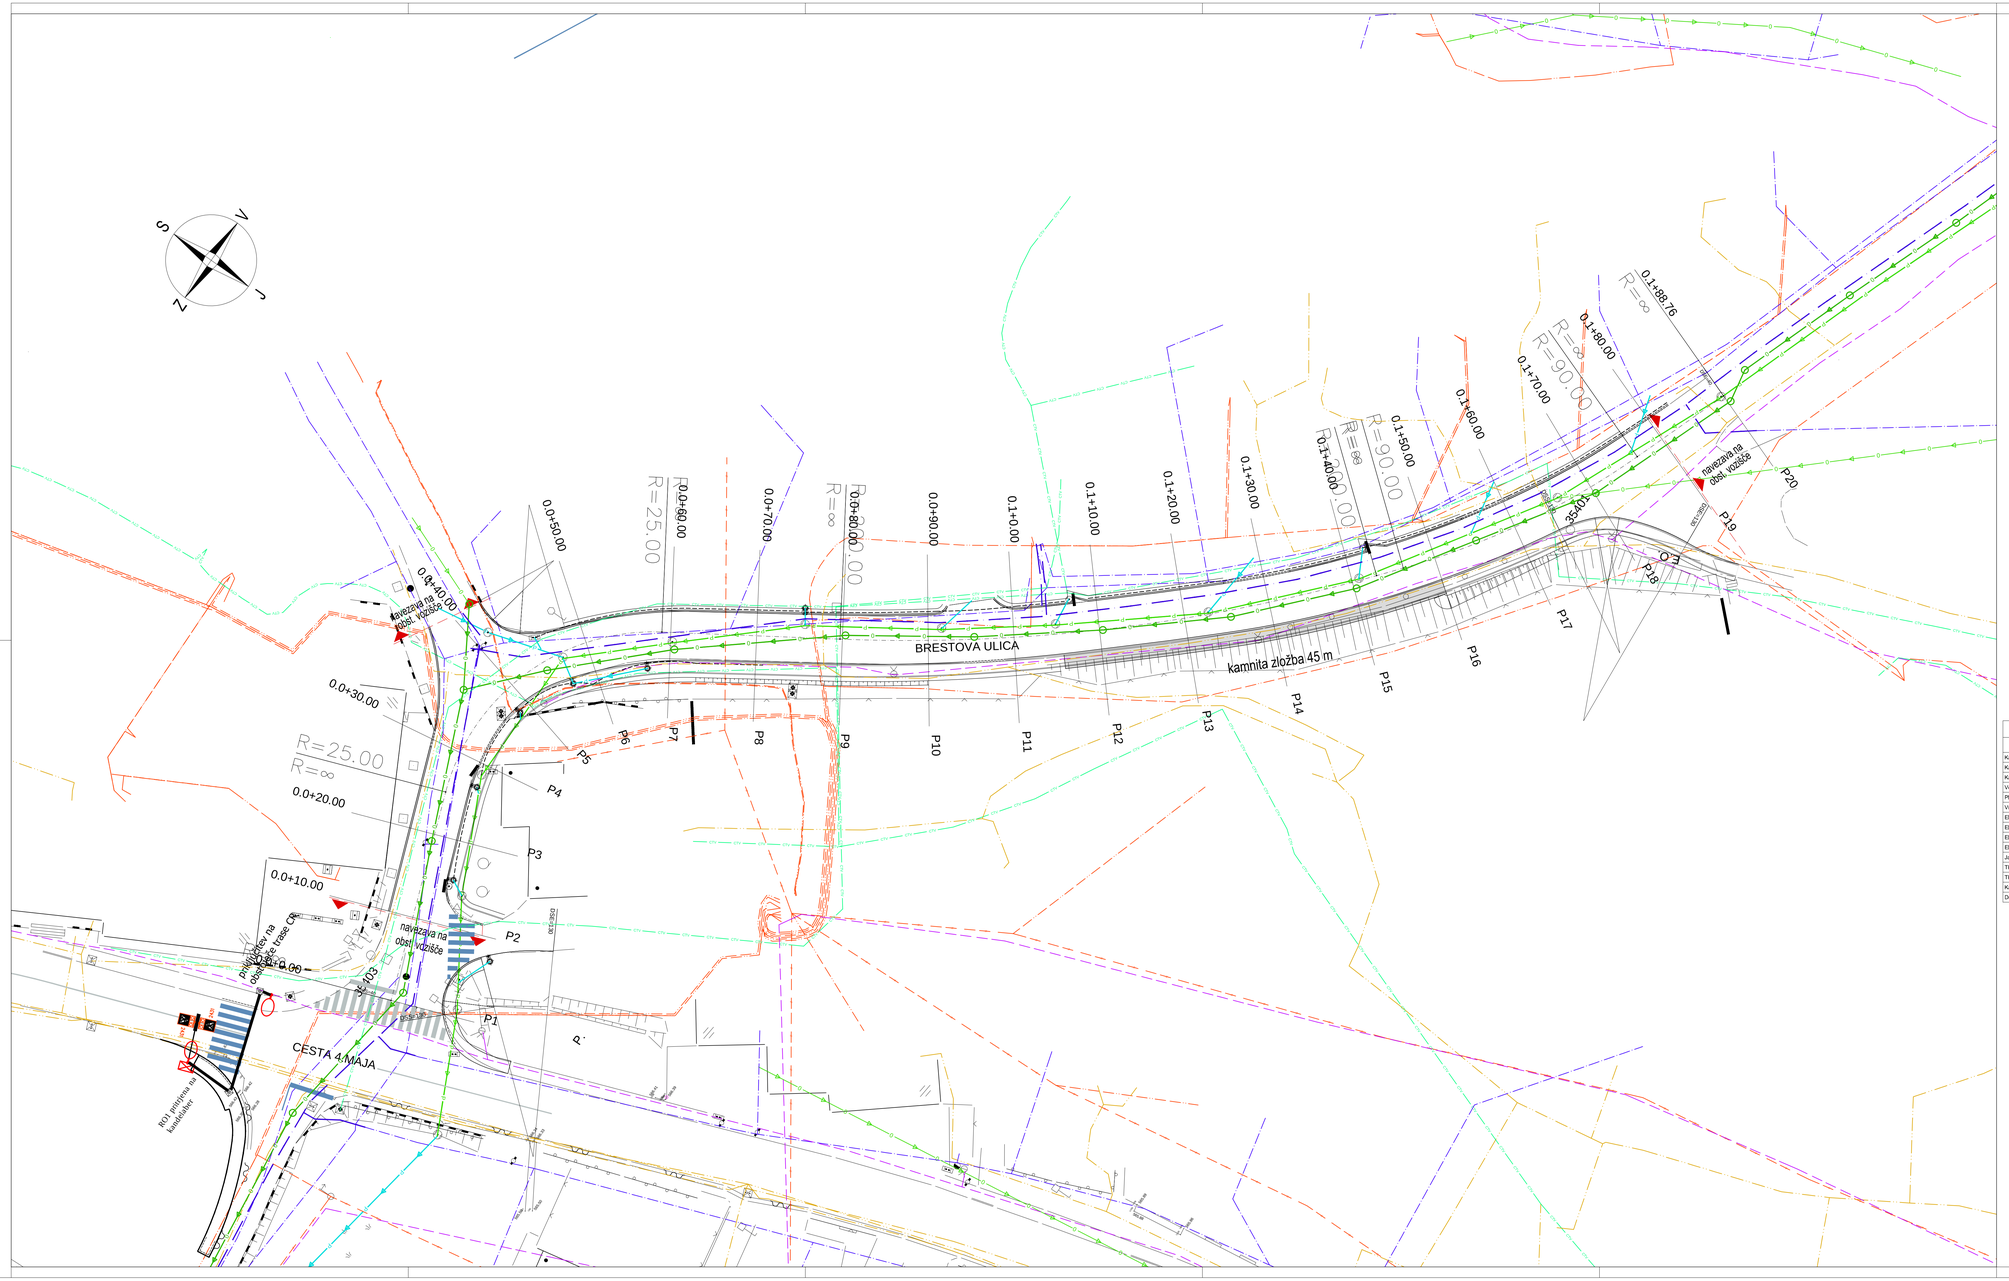


LEGENDA:

- območje obdelave

LEGENDA KOMUNALNIH VODOV

	OBSTOJEČI	PREDVIDENI	UKINJENI
Kanalizacija - fekalna			
Kanalizacija - obstoječa fekalna v meteorno			
Kanalizacija - meteorna			
Vodovod			
Plinovod			
Vročevod			
Električni vod NN - podzemni			
Električni vod NN - nadzemni			
Električni vod VN - podzemni			
Električni vod VN - nadzemni			
Javna razsvetljava			
TK vod - podzemni			
TK vod - nadzemni			
Kabelska TV			
Drenaža Ø100			

Investitor:
Občina Cerknica
Cesta 4. maja 53
1380 Cerknica

spremembe | datum

Projektivno podjetje:
GIRI d.o.o.
LJUBLJANA
Lavričeva 9

	naziv	ime in priimek	ident. št. IZS	podpis
	VP:	I. Žugič, u.d.i.g.	G - 0692	
	PI:	I. Žugič, u.d.i.g.	G - 0692	
	odgovorni:			
	odgovorni:			
	odgovorni:			

Ident. številka IZS: 0248

objekt/lokacija:	Brestova ulica v Cerknici
del objekta:	Hodnik za pešce na odseku od križišča z R1-212/1118 do stanovanjskega naselja ob Brestovi ulici
vsebina risbe:	Situacija komunalnih vodov
del risbe:	

št. proj.:	11-764/25
št. načrta:	11-764-0/2/25
šifra CC:	21112
vrsta načrta:	0/2 Zbirni načrt - načrt gradbeništva
vrsta projekta:	PZI
merilo:	1:250
datum:	junij 2025

št. odseka:	arhivska št.:	fazaobjekt:	šifra risbe:

št. priloge: G.7.1

avtor risbe: GIRI, d.o.o., Ljubljana
ident. št. risbe: 11-764-0/2/25-G.7.1