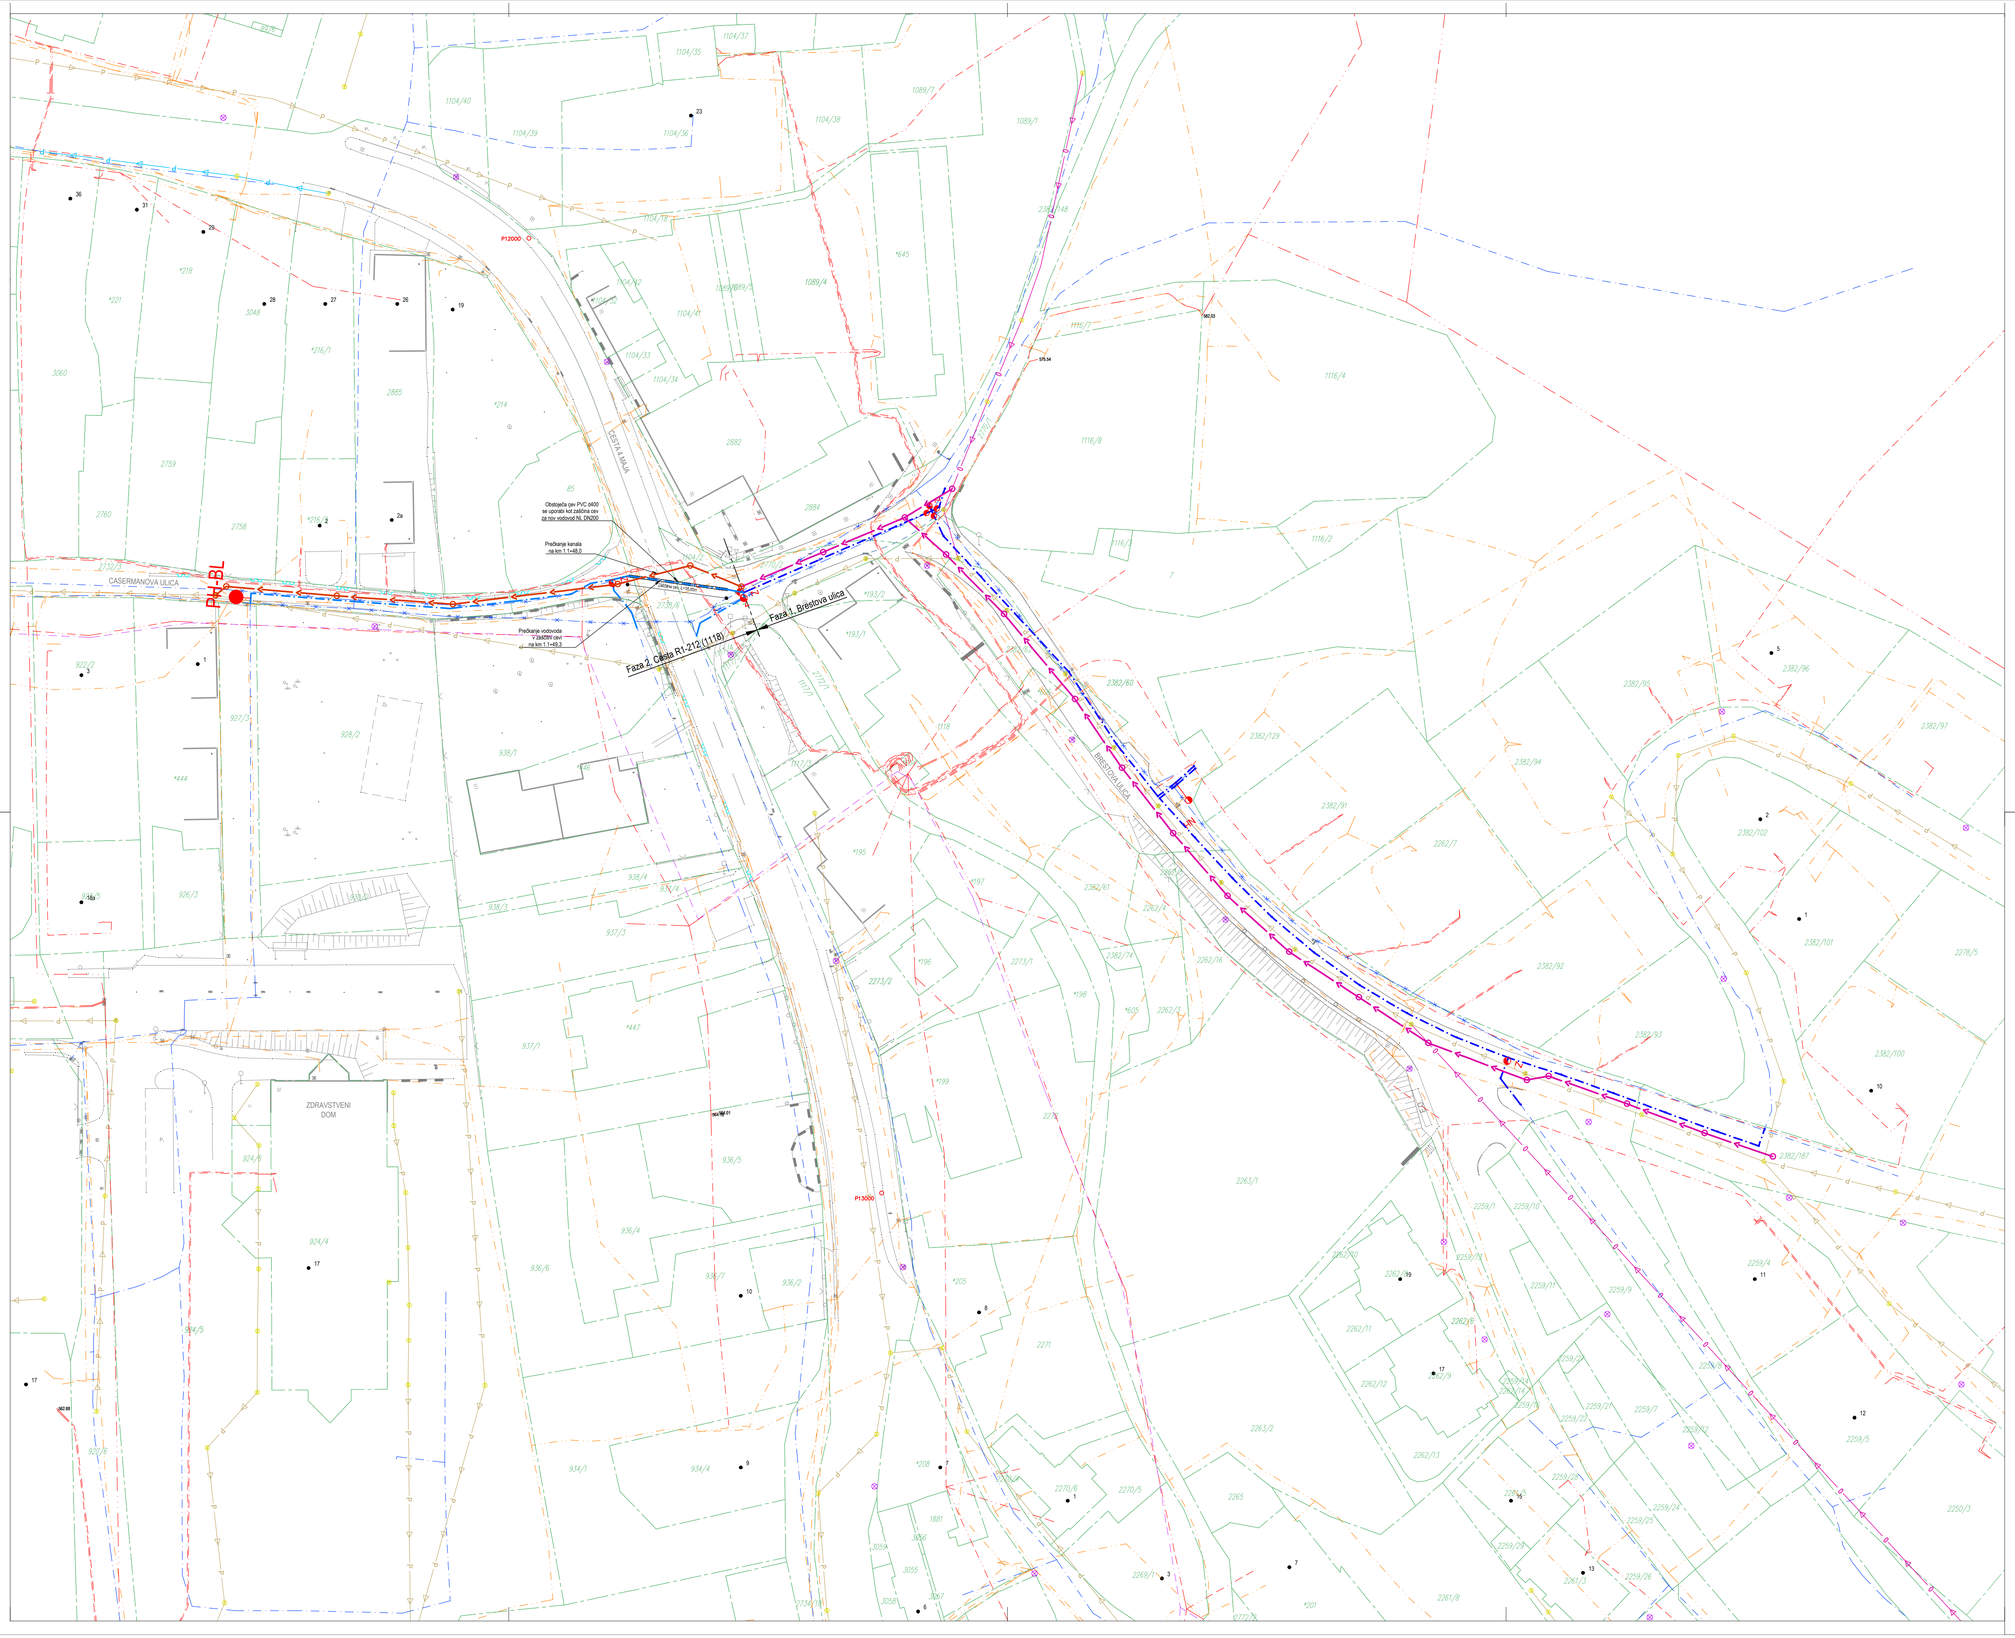


N

LEGENDA:

Meje katastrskih parcel:	
Številka katastrske parcele:	0010
Komunalni vodi	
Elektro vod - nizka napetost (0,4kV):	
Elektro vod - srednja napetost (10kV):	
Elektro vod - visoka napetost (20kV):	
Elektro vod - javna razsvetljava:	
Telekomunikacijski vodi:	
Plinovod:	
Vodovod:	
Toplovod:	
Mešana kanalizacija:	
Padavinska kanalizacija:	
Sanitarna kanalizacija, 1. faza:	
Ukinjen vodovod	
Predviden vodovod, 1. faza:	
Predviden vodovod, 2. faza:	
Predvidena sanitarna kanalizacija, 1. faza:	
Predvidena sanitarna kanalizacija, 2. faza:	

Predvideni novi vodi - so predmet projekta
deb. črte 0,60mm — 0,60mm


Predvideni novi vodi - niso predmet projekta
deb. črte 0,40mm — 0,40mm

Obstoječi vodi - deb. črte 0,15mm — 0,15mm

Biro za komunalo, d.o.o.
Projektiranje, inženiring in svetovanje
Dunajska 106, 1000 Ljubljana
T: +386 (0)1 5300 680
F: +386 (0)1 5300 681
E: biro@b-k.si

ID. Št.

INŽENIR:	*Anton KRANJC, univ.dipl.inž.gradb.*	*IZS G-0529*	
SODELAVCI:	*Zvone POPIT kom.inž.*		
INVESTITOR:	*Občina Cerknica d.o.o.* *Cesta 4. maja 53, 1380 Cerknica*		
NAZIV OBJEKTA:	*Obnova vodovoda po Brestovi ulici*		
VSEBINA RISBE:	*Zbirnik komunalnih vodov*		
VRSTA NAČRTA:	*Načrt gradbeništva*	*OZNAKA PROJEKTA:*	*174-2025*
VRSTA DOKUMENTACIJE:	*PZI*	*OZNAKA RISBE:*	*2.2.1.1*
DATUM IZDELAVE:	*Junij 2025*	*MERILO RISBE:*	*1:500*
OPIS SPREMEMB:	*Dopolnitev za mnenje DRSI*		

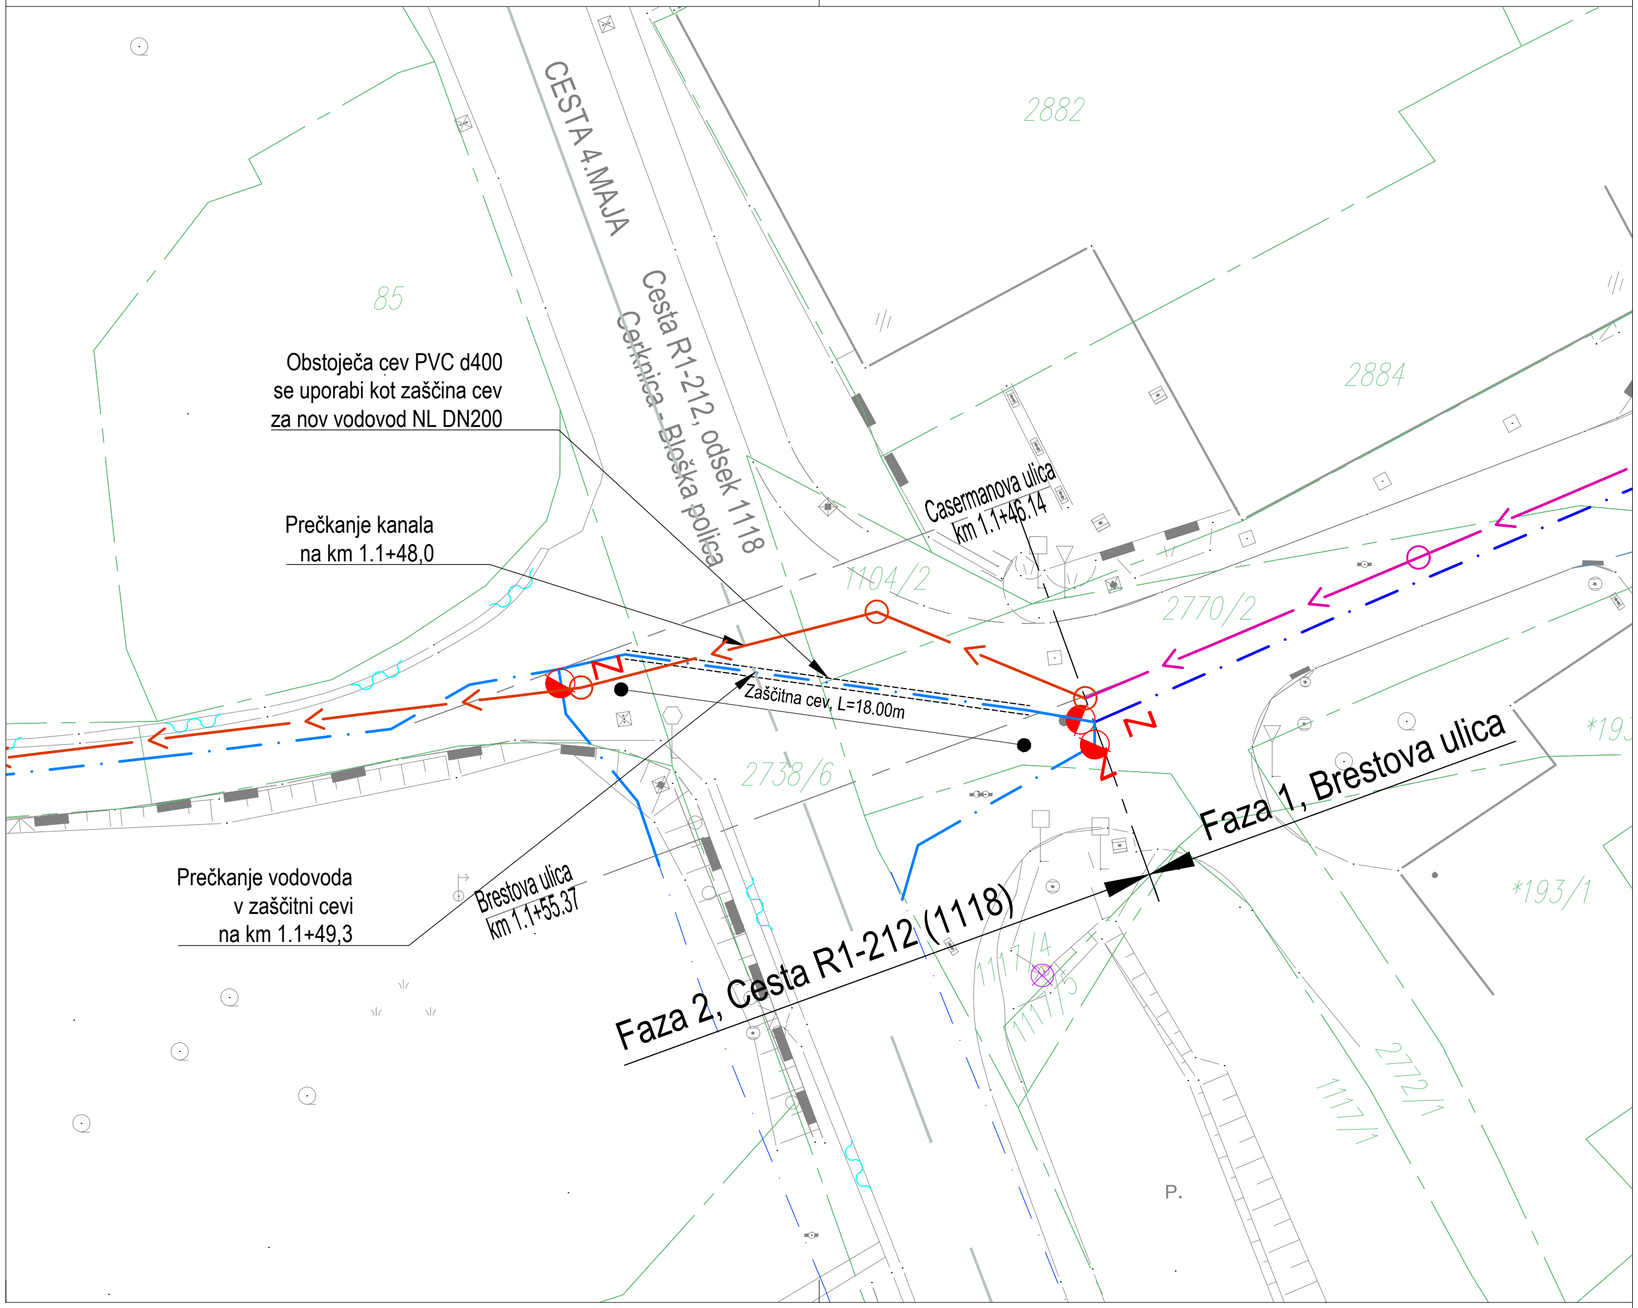

N

Prečkanje državne cesete R1-212, odsek 1118, Cerknica Bloška polica
- na km 1.146,14, v križišču s Casermanovo ulico
- na km 1.155,37, v križišču z Brestovo ulico

Usklajeno s projektom "Cesta R1-212, odsek 1118 Cerknica - Bloška polica,
Prehod za pešče v območju križišča s Casermanovo in Brestovo ulico"
PZI št. 11-759/25, april 2025, GIRI d.o.o., Ljubljana

LEGENDA:

Meje katastrskih parcel:	
Številka katastrske parcele:	00/0
Komunalni vodi	
Vodovod:	
Sanitarna kanalizacija:	
Predviden vodovod, 1. faza:	
Predviden vodovod, 2. faza:	
Predvidena sanitarna kanalizacija, 1. faza:	
Predvidena sanitarna kanalizacija, 2. faza:	

Predvideni novi vodi - so predmet projekta deb. črte 0,60mm — 0,60mm


Predvideni novi vodi - niso predmet projekta deb. črte 0,40mm — 0,40mm

Obstoječi vodi - deb. črte 0,15mm — 0,15mm

Biro za komunalo

Biro za komunalo, d.o.o.
Projektiranje, inženiring in svetovanje
Dunajska 106, 1000 Ljubljana
T: +386 (0)1 5300 680
F: +386 (0)1 5300 681
E: biro@b-k.si

			ID. ŠT.
INŽENIR:	*Anton KRANJC, univ.dipl.inž.gradb.*		*IZS G-0529*
SODELAVCI:	*Zvone POPIT kom.inž.*		
INVESTITOR:	*Občina Cerknica d.o.o.* *Cesta 4. maja 53, 1380 Cerknica*		
NAZIV OBJEKTA:	*Obnova vodovoda po Brestovi ulici*		
VSEBINA RISBE:	*Situacija križišča državne ceste*		
VRSTA NAČRTA:	*Načrt gradbeništva*	*OZNAKA PROJEKTA:*	*174-2025*
VRSTA DOKUMENTACIJE:	*PZI*	*OZNAKA RISBE:*	*2.2.1.2*
DATUM IZDELAVE:	*Junij 2025*	*MERILO RISBE:*	*1:200*
OPIS SPREMEMB:	*Dopolnitev za mnenje DRSI*		

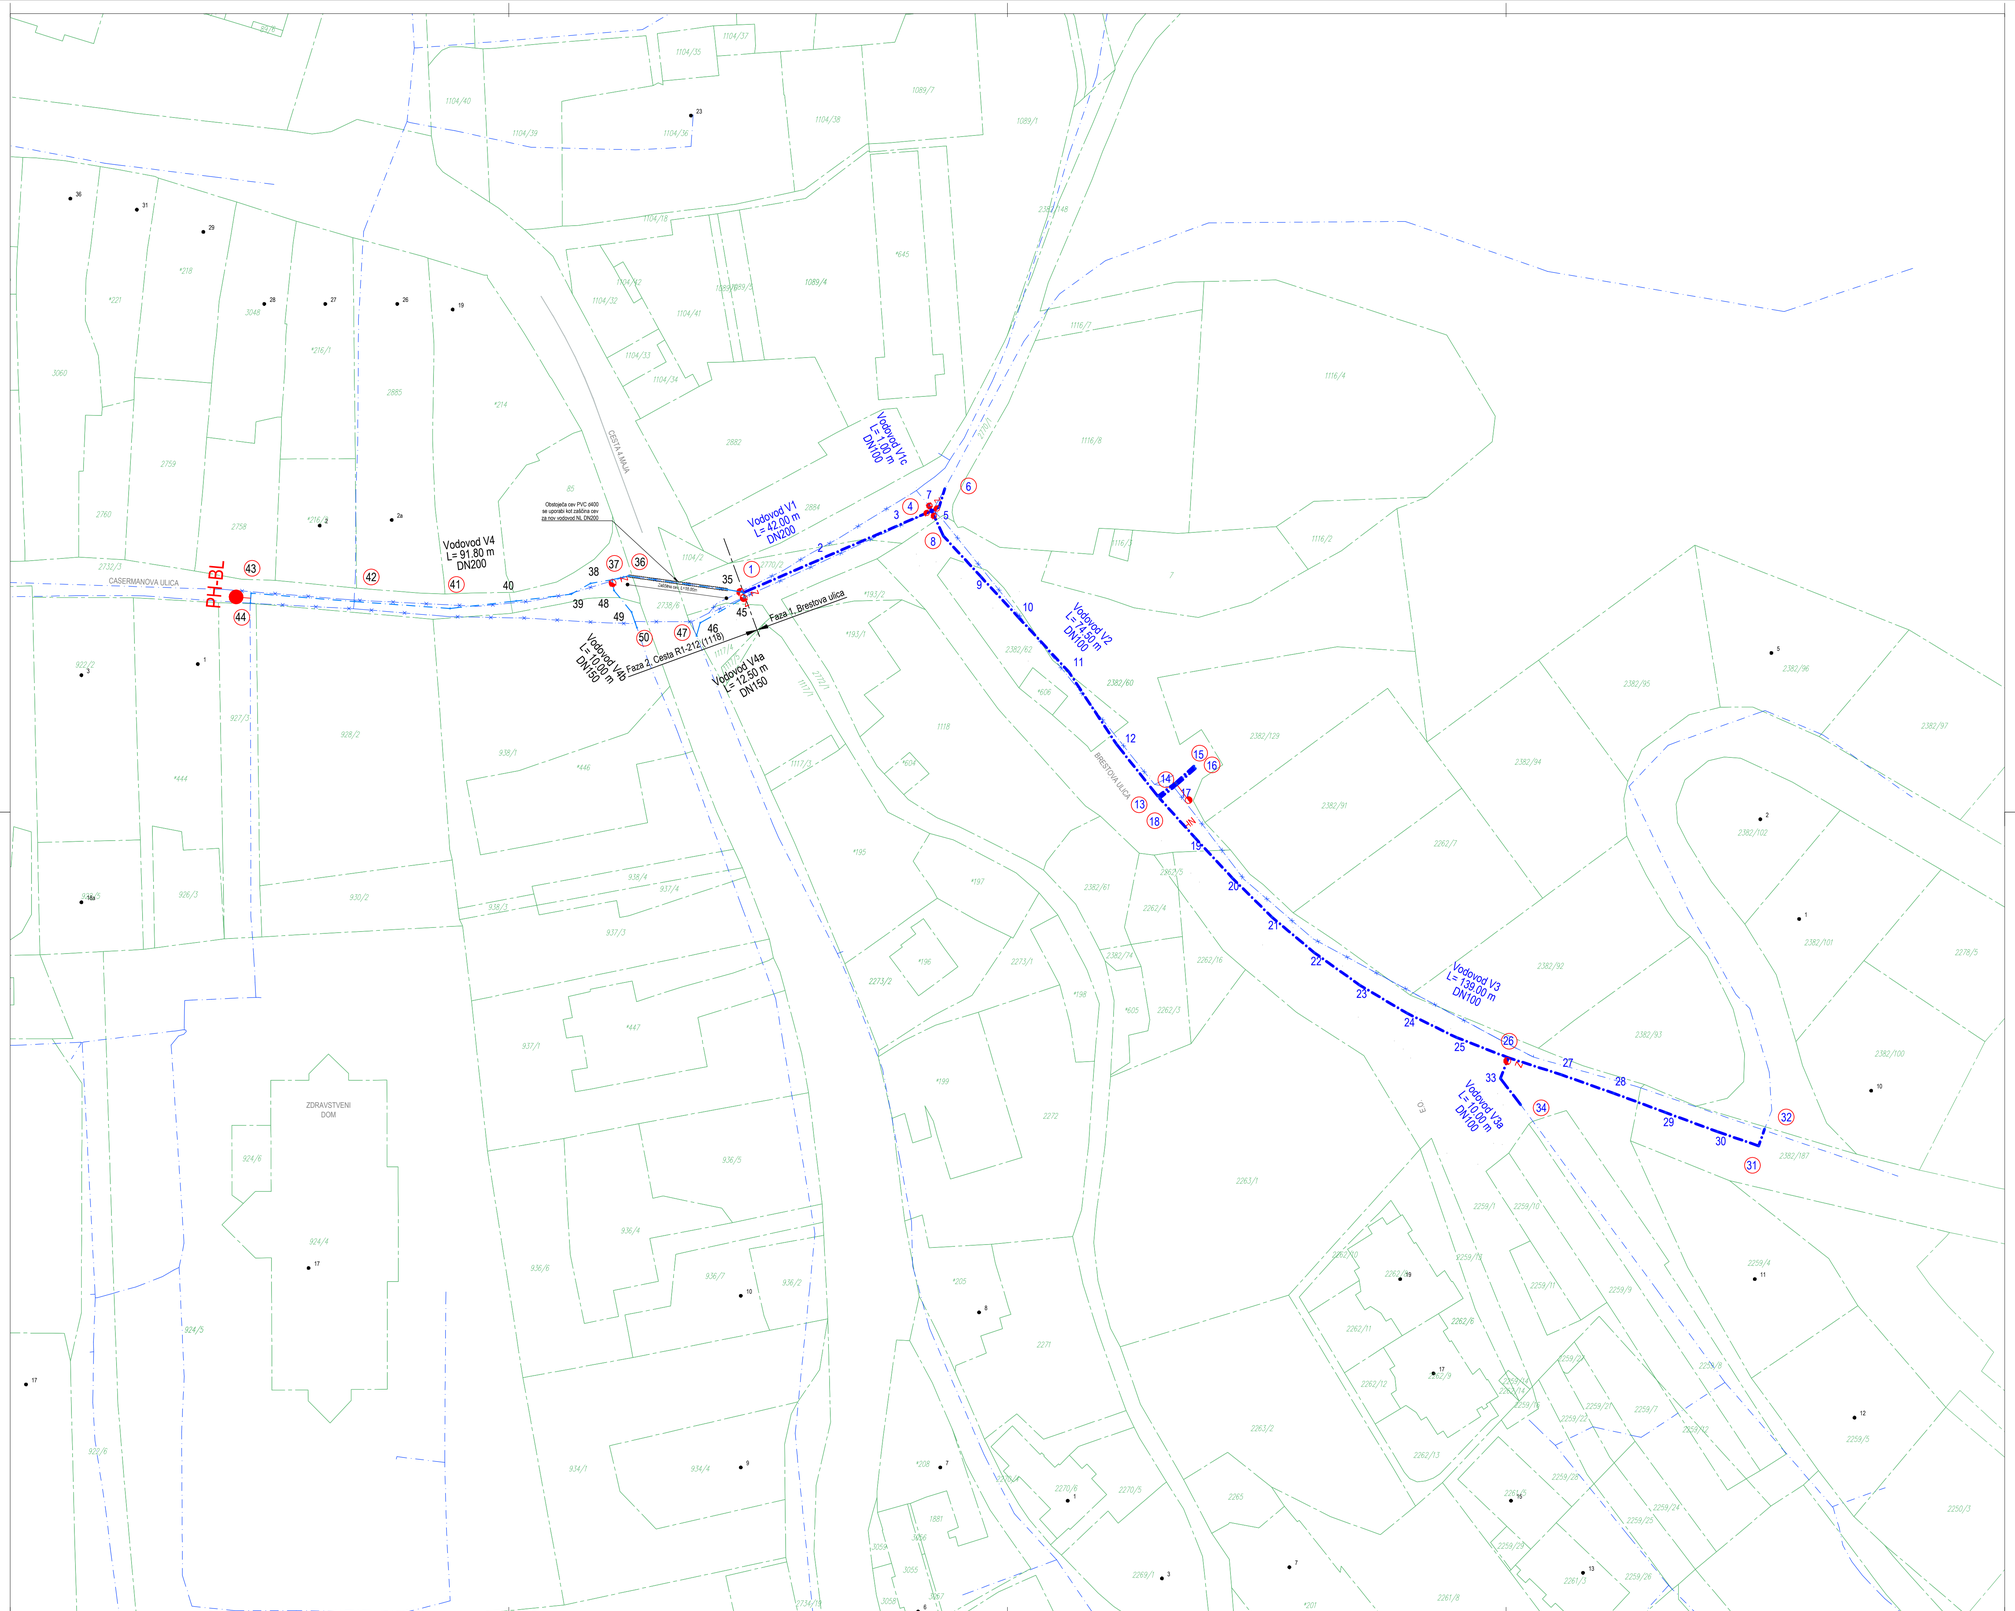

N

LEGENDA:

Meje katastrskih parcel:

Številka katastrske parcele: 000

Predviden vodovod, 1. faza:

Predviden vodovod, 2. faza:

LEGENDA:		KOMUNALNI VODI				
VODOVOD		PREDVIDENI VOD				
		OBSTOJEČ VOD				
		UKINJEN VOD				
VOMTALNA SKVNA	VODOVODNI JAŠK	POTITALNI HIDRANT	NADTALNI HIDRANT	ZASUN	ZNAČNIK	
8	12					

Biro za komunalo, d.o.o.
Projektiranje, inženiring in svetovanje
Dunajska 106, 1000 Ljubljana
T: +386 (0)1 5300 680
F: +386 (0)1 5300 681
E: biro@k-k.si

			IO. ŠT.
INŽENIR:	*Anton KRANJC, univ.dipl.inž.gradb.*		*IZS G-0529*
SODELAVCI:	*Zvone POPIT kom.inž.*		
INVESTITOR:	*Občina Cerknica d.o.o.* *Cesta 4. maja 53, 1380 Cerknica*		
NAZIV OBJEKTA:	*Obnova vodovoda po Brestovi ulici*		
VSEBINA RISBE:	*Situacija vodovoda*		
VRSTA NAČRTA:	*Načrt gradbeništva*	*OZNAKA PROJEKTA:*	*174-2025*
VRSTA DOKUMENTACUE:	*PZI*	*OZNAKA RISBE:*	*2.2.2*
DATUM IZDELAVE:	*Junij 2025*	*MERILO RISBE:*	*1:500*
OPIS SPREMEMB:	*Dopolnitev za mnenje DRSI*		

Sanitarni kanal S1, 3S PP DN250, L=42,0m

Sanitarni kanal S3, 3S PP DN250, L=97,0m

Prevezava v obstoječ kanal

Sanitarni kanal S1, 3S PP DN250, L=201,0m

SJ.18
KP 564.14m
KD 562.79m

SJ.19
KP 564.11m
KD 562.78m
KV 562.78m

SJ.20
KP 564.43m
KD 563.08m

SJ.21
KP 564.81m
KD 563.39m

SJ.22
KP 566.40m
KD 563.99m
KV 564.15m

PSJ.23
KP 567.02m
KD 564.41m
KV 565.20m

PSJ.1
KP 568.97m
KD 567.76m
KV 568.38m

SJ.2
KP 572.11m
KD 569.94m
KV 570.45m
VV 570.00 - Kanal S2 DN250

SJ.3
KP 573.15m
KD 571.22m

SJ.4
KP 572.40m
KD 570.77m

PSJ.5
KP 574.30m
KD 572.29m
KV 572.82m

SJ.6
KP 576.78m
KD 574.98m

SJ.7
KP 578.51m
KD 576.63m

PSJ.8
KP 580.32m
KD 578.28m
KV 578.84m

SJ.9
KP 582.11m
KD 580.45m

SJ.10
KP 583.94m
KD 582.10m

SJ.11
KP 585.47m
KD 582.87m

PSJ.12
KP 586.98m
KD 583.62m
KV 586.38m

SJ.13
KP 588.88m
KD 586.31m

PSJ.14
KP 589.16m
KD 586.51m
KV 587.31m

SJ.15
KP 590.93m
KD 588.92m

SJ.16
KP 592.68m
KD 590.57m

SJ.17
KP 594.00m
KD 590.99m

SJ.24
KP 567.91m
KD 566.16m
VV 566.20 - Kanal S1 DN250

CASERMANOVA ULICA

GESTA LAMA

ZDRAVSTVENI DOM

N

LEGENDA:


- Meje katastrskih parcel:
- Številka katastrske parcele: 000
- Komunalni vodi
- Mešana kanalizacija:
- Padavinska kanalizacija:
- Sanitarna kanalizacija:
- Predvidena sanitarna kanalizacija, 1. faza:
- Predvidena sanitarna kanalizacija, 2. faza:

Biro za komunalo


Biro za komunalo, d.o.o.
Projektiranje, inženiring in svetovanje
Dunajska 106, 1000 Ljubljana
T: +386 (0)1 5300 680
F: +386 (0)1 5300 681
E: biro@b-k.si

ID. Št.

INŽENIR:	Anton KRANJC, univ.dipl.inž.gradb.	IZS G-0529	
SODELAVCI:	Zvone POPIT kom.inž.		
INVESTITOR:	Občina Cerknica d.o.o. Cesta 4. maja 53, 1380 Cerknica		
NAZIV OBJEKTA:	Obnova vodovoda po Brestovi ulici		
VSEBINA RISBE:	Situacija kanalizacije		
VRSTA NAČRTA:	Načrt gradbeništva	OZNAKA PROJEKTA:	174-2025
VRSTA DOKUMENTACIJE:	PZI	OZNAKA RISBE:	2.2.3
DATUM IZDELAVE:	Junij 2025	MERILO RISBE:	1:500
OPIS SPREMEMB:	Dopolnitev za mnenje DRSI		

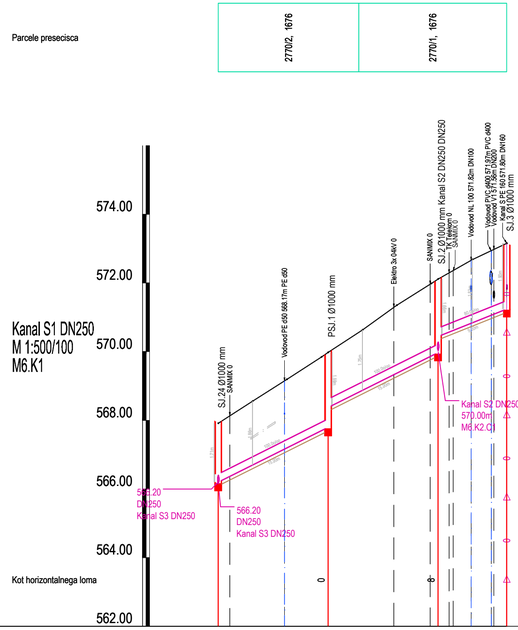

IME	SJ.24 - Kanal S3 DN250			PSJ.1			SJ.2		SJ.3
STACIONAŽA [m]	0.00			16.00			32.00		42.00
KOTA TERENA [m n.m.]	567.91	568.56	569.19	569.87	570.63	571.35	572.11	572.68	573.15
KOTA IZTOKA, VTOKA [m n.m.]	566.20			567.80	568.38		569.98	570.45	571.25
GLOBINA IZKOPA [m]	1.82			2.28	1.70		2.24	1.77	2.01
PADEC [‰]		100.0			100.0			80.0	
DOLŽINA [m n.m.]		16.00			16.00			10.00	
CEV; PROFIL, DOLŽINA [DN, m]	PP-3S DN 250 SN8.L=6m , L=42.00 m								

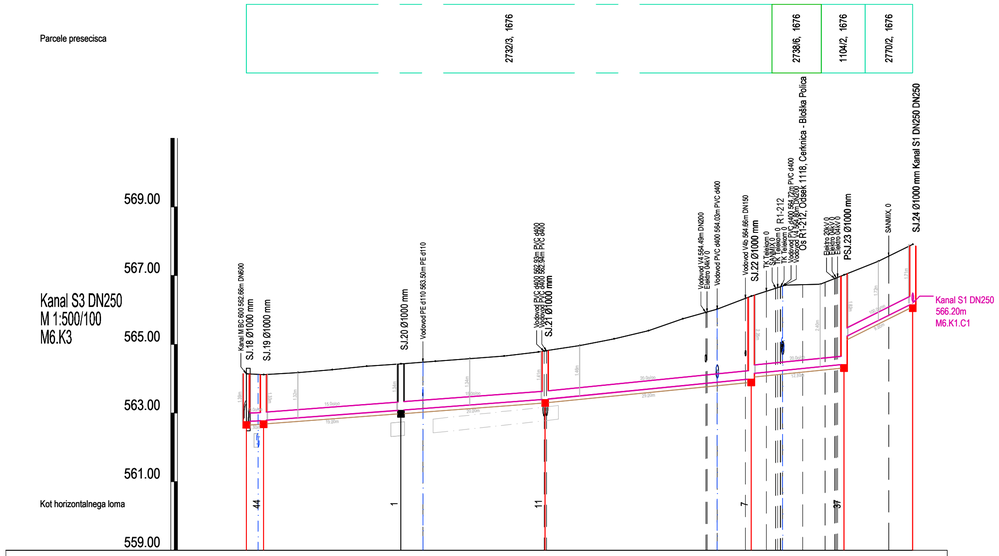

IME	SJ.18	SJ.19		SJ.20			SJ.21						SJ.22		PSJ.23	SJ.24
STACIONAŽA [m]	0.00	2.50		23.50			43.50						73.50		87.00	97.00
KOTA TERENA [m n.m.]	564.14	564.11	564.18	564.26	564.36	564.43	564.51	564.58	564.66	564.81	564.96	565.16	565.39	565.74	566.02	566.40	566.72	566.75	567.02	567.42	567.91
KOTA IZTOKA, VTOKA [m n.m.]	562.75	562.78	562.78			563.08				563.40						564.00	564.15		564.42	565.20	566.20
GLOBINA IZKOPA [m]	1.50	1.44	1.44			1.45				1.51						2.51	2.26		2.71	1.93	1.82
PADEC [‰]	10.0			15.0						20.0					20.0			100.0			
DOLŽINA [m n.m.]	2.50		20.00			21.00				30.00					13.50			10.00			
CEV; PROFIL, DOLŽINA [DN, m]	PP-3S DN 250 SN8.L=6m , L=97.00 m																				


Biro za komunalo, d.o.o.
Projektiranje, inženiring in svetovanje
Dunajska 106, 1000 Ljubljana
T: +386 (0)1 5300 680
F: +386 (0)1 5300 681
E: biro@b-k.si

ID. ŠT.

INŽENIR:	Anton KRANJC, univ.dipl.inž.gradb. IZS G-0529		
SODELAVCI:	Zvone POPIT kom.inž.		
INVESTITOR:	Občina Cerknica d.o.o. Cesta 4. maja 53, 1380 Cerknica		
NAZIV OBJEKTA:	Obnova vodovoda po Brestovi ulici		
VSEBINA RISBE:	Vzdolžni profil kanalizacije		
VRSTA NAČRTA:	Načrt gradbeništva	OZNAKA PROJEKTA:	174-2025
VRSTA DOKUMENTACIJE:	PZI	OZNAKA RISBE:	2.2.4.1
DATUM IZDELAVE:	Junij 2025	MERILO RISBE:	1:1000/100
OPIS SPREMEMB:	Dopolnitev za mnenje DRSI		

Parcele presecisca

2770/1, 1676	2382/60, 1676		2382/62, 1676		2382/60, 1676			2259/1, 1676			2382/187, 1676

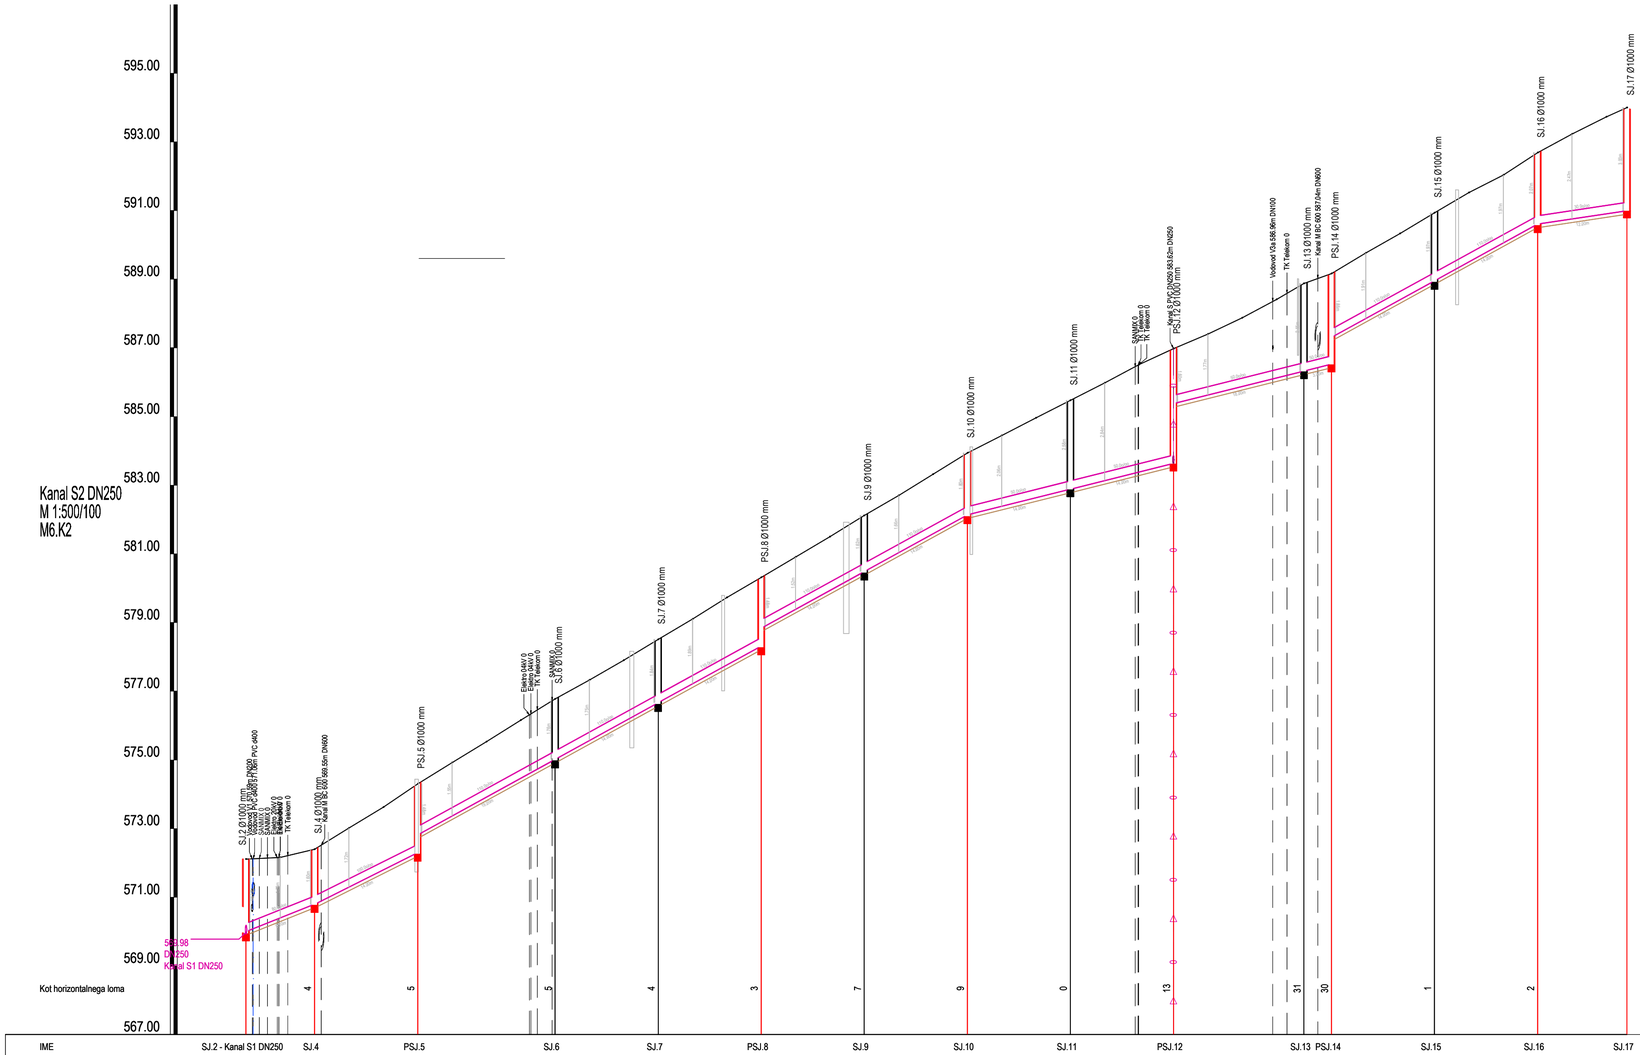

IME	SJ.2 - Kanal S1 DN250		SJ.4		PSJ.5		SJ.6		SJ.7		PSJ.8		SJ.9		SJ.10		SJ.11		PSJ.12		SJ.13	PSJ.14		SJ.15		SJ.16		SJ.17	
STACIONAŽA [m]	0.00		10.00		25.00		45.00		60.00		75.00		90.00		105.00		120.00		135.00		154.00	158.00		173.00		188.00		201.00	
KOTA TERENA [m n.m.]	572.11	572.16	572.40	573.02	573.62	574.30	574.92	575.53	576.16	576.76	577.32	577.90	578.51	579.11	579.73	580.32	580.91	581.50	582.11	582.70	583.32	583.94	584.45	584.96	585.47	585.98	586.51	586.98	587.40	587.86	588.41	588.88	589.16	589.77	590.33	590.93	591.52	592.03	592.68	593.23	593.73	594.00	591.00
KOTA IZTOKA, VTOKA [m n.m.]	569.98	570.00	570.80		572.30	572.82		575.02		576.67		578.32	578.84		580.49		582.14		582.89		583.64	585.33	585.53	587.31		588.96		590.61											
GLOBINA IZKOPA [m]	2.24	2.22	1.71		2.11	1.59		1.86		1.95		2.11	1.59		1.73		1.91		2.89		3.45	1.71	2.65	1.96	2.74	2.08		2.18		3.11									
PADEC [‰]		80.0		100.0		110.0						110.0				50.0				50.0						110.0						30.0						
DOLŽINA [m n.m.]		10.00		15.00		20.00		15.00		15.00		15.00		15.00		15.00		15.00		19.00		4.00		15.00		15.00		13.00										
CEV; PROFIL, DOLŽINA [DN, m]	PP-3S DN 250 SN8.L=6m , L=201.00 m																																					


Biro za komunalo

Biro za komunalo, d.o.o.
Projektiranje, inženiring in svetovanje
Dunajska 106, 1000 Ljubljana
T: +386 (0)1 5300 680
F: +386 (0)1 5300 681
E: biro@b-k.si

			ID. ŠT.
INŽENIR:	*Anton KRANJC, univ.dipl.inž.gradb.*		*IZS G-0529*
SODELAVCI:	*Zvone POPIT kom.inž.*		
INVESTITOR:	*Občina Cerknica d.o.o.* *Cesta 4. maja 53, 1380 Cerknica*		
NAZIV OBJEKTA:	*Obnova vodovoda po Brestovi ulici*		
VSEBINA RISBE:	*Vzdolžni profil kanalizacije*		
VRSTA NAČRTA:	*Načrt gradbeništva*	*OZNAKA PROJEKTA:*	*174-2025*
VRSTA DOKUMENTACIJE:	*PZI*	*OZNAKA RISBE:*	*2.2.4.2*
DATUM IZDELAVE:	*Junij 2025*	*MERILO RISBE:*	*1:1000/100*
OPIS SPREMEMB:	*Dopolnitev za mnenje DRSI*		

Vodovod V1
M 1:500/100
M7.K1

Parcele presecisca

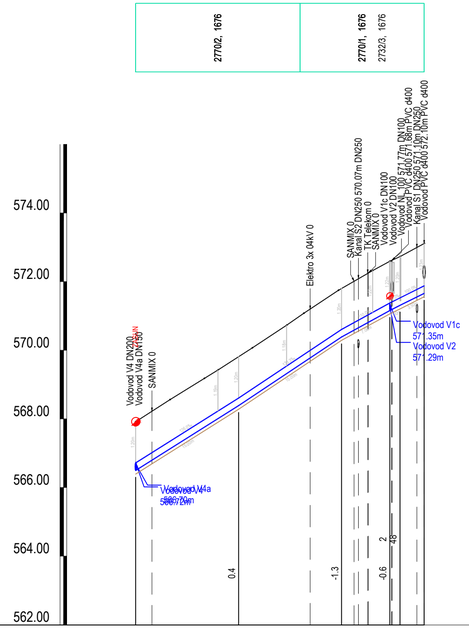


Kot horizontalnega loma

Kot vertikalnega loma

	1		2		3		4	5	6
STACIONAZA	0.00		15.00		30.00		37.00	38.50	42.00
KOTA TERENA	567.92	568.56	569.18	569.43	569.81	570.07	570.73	571.08	571.76 / 571.81	572.33	572.60 / 572.65	572.73	573.11
KOTA IZTOKA, VTOKA	566.72				568.61				570.61		571.38	571.53	571.88
GLOBINA IZKOPA	1.52	1.52			1.53	1.53			1.52	1.52	1.54 / 1.54		1.55	1.55
PADEC			126.0			133.3		110.0		100.0			
CEV PROFIL DOLZINA	NL C40 DN200 , L=42.00 m												

Vodovod V1c
M 1:500/100
M7.K2

Parcele presecisca

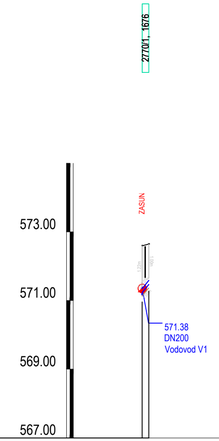


Kot horizontalnega loma

Kot vertikalnega loma

	4	7
STACIONAZA	0.00	1.00
KOTA TERENA	572.60 / 572.65	572.69
KOTA IZTOKA, VTOKA	571.38	571.38
GLOBINA IZKOPA	1.22 / 1.27	1.31
PADEC	240.0	
CEV PROFIL DOLZINA	NL C40 DN100 , L=1.00 m	

Vodovod V3a
M 1:500/100
M7.K5

Parcele presecisca

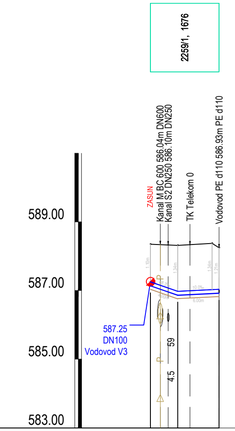

Kot horizontalnega loma

Kot vertikalnega loma

	26	33	34
STACIONAZA	0.00	4.00	10.00
KOTA TERENA	588.35	588.32	588.25
KOTA IZTOKA, VTOKA	587.25	586.98	587.04
GLOBINA IZKOPA	1.32	1.56	1.56	1.43
PADEC		68.3	10.0	
CEV PROFIL DOLZINA	NL C40 DN100 , L=10.00 m		

Biro za komunalo, d.o.o.
Projektiranje, inženiring in svetovanje
Dunajska 106, 1000 Ljubljana
T: +386 (0)1 5300 680
F: +386 (0)1 5300 681
E: biro@b-k.si


ID. ŠT.

INŽENIR:	Anton KRANJC, univ.dipl.inž.gradb.	IZS G-0529	
SODELAVCI:	Zvone POPIT kom.inž.		
INVESTITOR:	Občina Cerknica d.o.o. Cesta 4. maja 53, 1380 Cerknica		
NAZIV OBJEKTA:	Obnova vodovoda po Brestovi ulici		
VSEBINA RISBE:	Vzdolžni profili vodovoda		
VRSTA NAČRTA:	Načrt gradbeništva	OZNAKA PROJEKTA:	174-2025
VRSTA DOKUMENTACIJE:	PZI	OZNAKA RISBE:	2.2.5.1
DATUM IZDELAVE:	Junij 2025	MERILO RISBE:	1:500/100
OPIS SPREMEMB:	Dopolnitev za mnenje DRSI		

Parcele presecisca

2770/1, 1676	2382/60, 1676	2382/62, 1676	2382/60, 1676	2382/62, 1676	2382/60, 1676

Vodovod V2
M 1:500/100
M7.K3

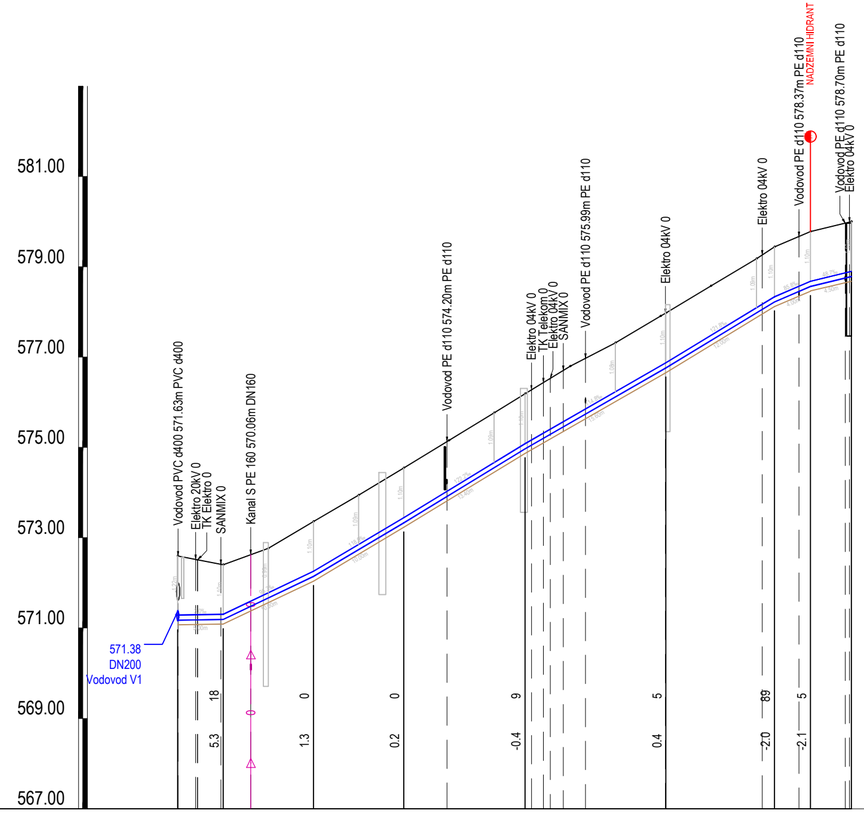

Kot horizontalnega loma

Kot vertikalnega loma


		4	8	9	10	11	12	13	14	15
STACIONAZA		0.00	5.00	15.00	25.00	38.40	54.00	66.00	70.00	74.50
KOTA TERENA	572.60	**572.41**	572.77	**573.36**	573.94	**574.55**	575.16	575.76	**576.18**	576.80	577.32	**577.98**	578.58	579.18	**579.44**	579.78	580.00
KOTA IZTOKA, VTOKA	571.38	571.29	571.31		572.26		573.45		575.08			576.88			578.34	578.68	578.90
GLOBINA IZKOPA	1.43	1.52	1.32	1.32		1.32	1.32		1.32			1.32			1.32	1.32	1.32	1.32
PADEC			3.0		95.3		118.9		122.2		114.8		121.8		85.8	48.7	
CEV PROFIL DOLZINA							NL C40 DN100 , L=74.50 m										

Biro za komunalo, d.o.o.
Projektiranje, inženiring in svetovanje
Dunajska 106, 1000 Ljubljana
T: +386 (0)1 5300 680
F: +386 (0)1 5300 681
E: biro@b-k.si

ID. ŠT.

INŽENIR:	Anton KRANJC, univ.dipl.inž.gradb.	IZS G-0529	
SODELAVCI:	Zvone POPIT kom.inž.		
INVESTITOR:	Občina Cerknica d.o.o. Cesta 4. maja 53, 1380 Cerknica		
NAZIV OBJEKTA:	Obnova vodovoda po Brestovi ulici		
VSEBINA RISBE:	Vzdolžni profili vodovoda		
VRSTA NAČRTA:	Načrt gradbeništva	OZNAKA PROJEKTA:	174-2025
VRSTA DOKUMENTACIJE:	PZI	OZNAKA RISBE:	2.2.5.2
DATUM IZDELAVE:	Junij 2025	MERILO RISBE:	1:500/100
OPIS SPREMEMB:	Dopolnitev za mnenje DRSI		

Parcele presecisca

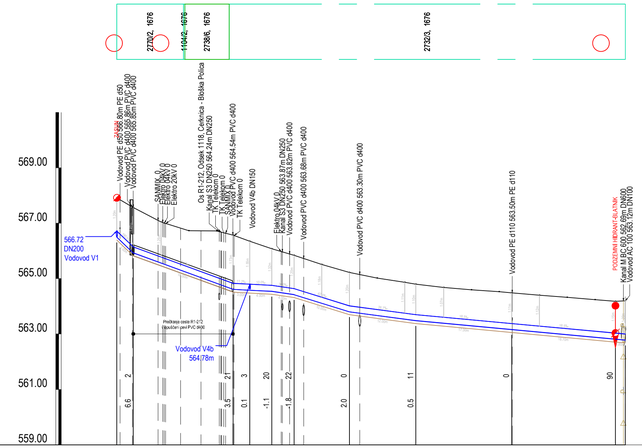


Vodovod V4
M 1:500/100
M7.K6

Kot horizontalnega loma

Kot vertikalnega loma

| | | |

Parcele presecisca

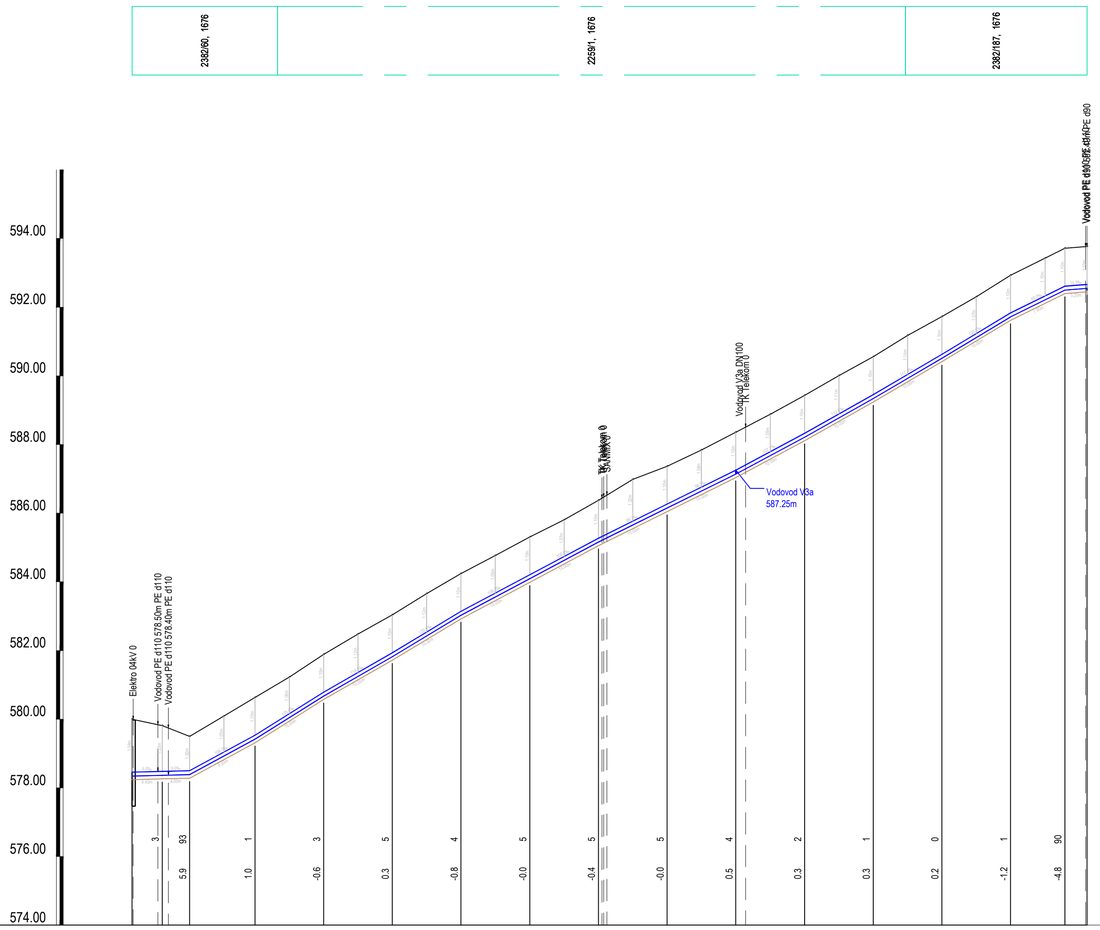
2382/60, 1676
2259/1, 1676
2382/187, 1676
Vodovod PE d90/8,2 4bar PE 80
Vodovod V3a DN100
Vodovod V3a
587.25m
Elektro 04kV 0
Vodovod PE d110/8,0bar PE 100 SDR17 0
Vodovod PE d110/10,0bar PE 100 SDR11 0
Vodovod PE d110/16,0bar PE 100 SDR7,4