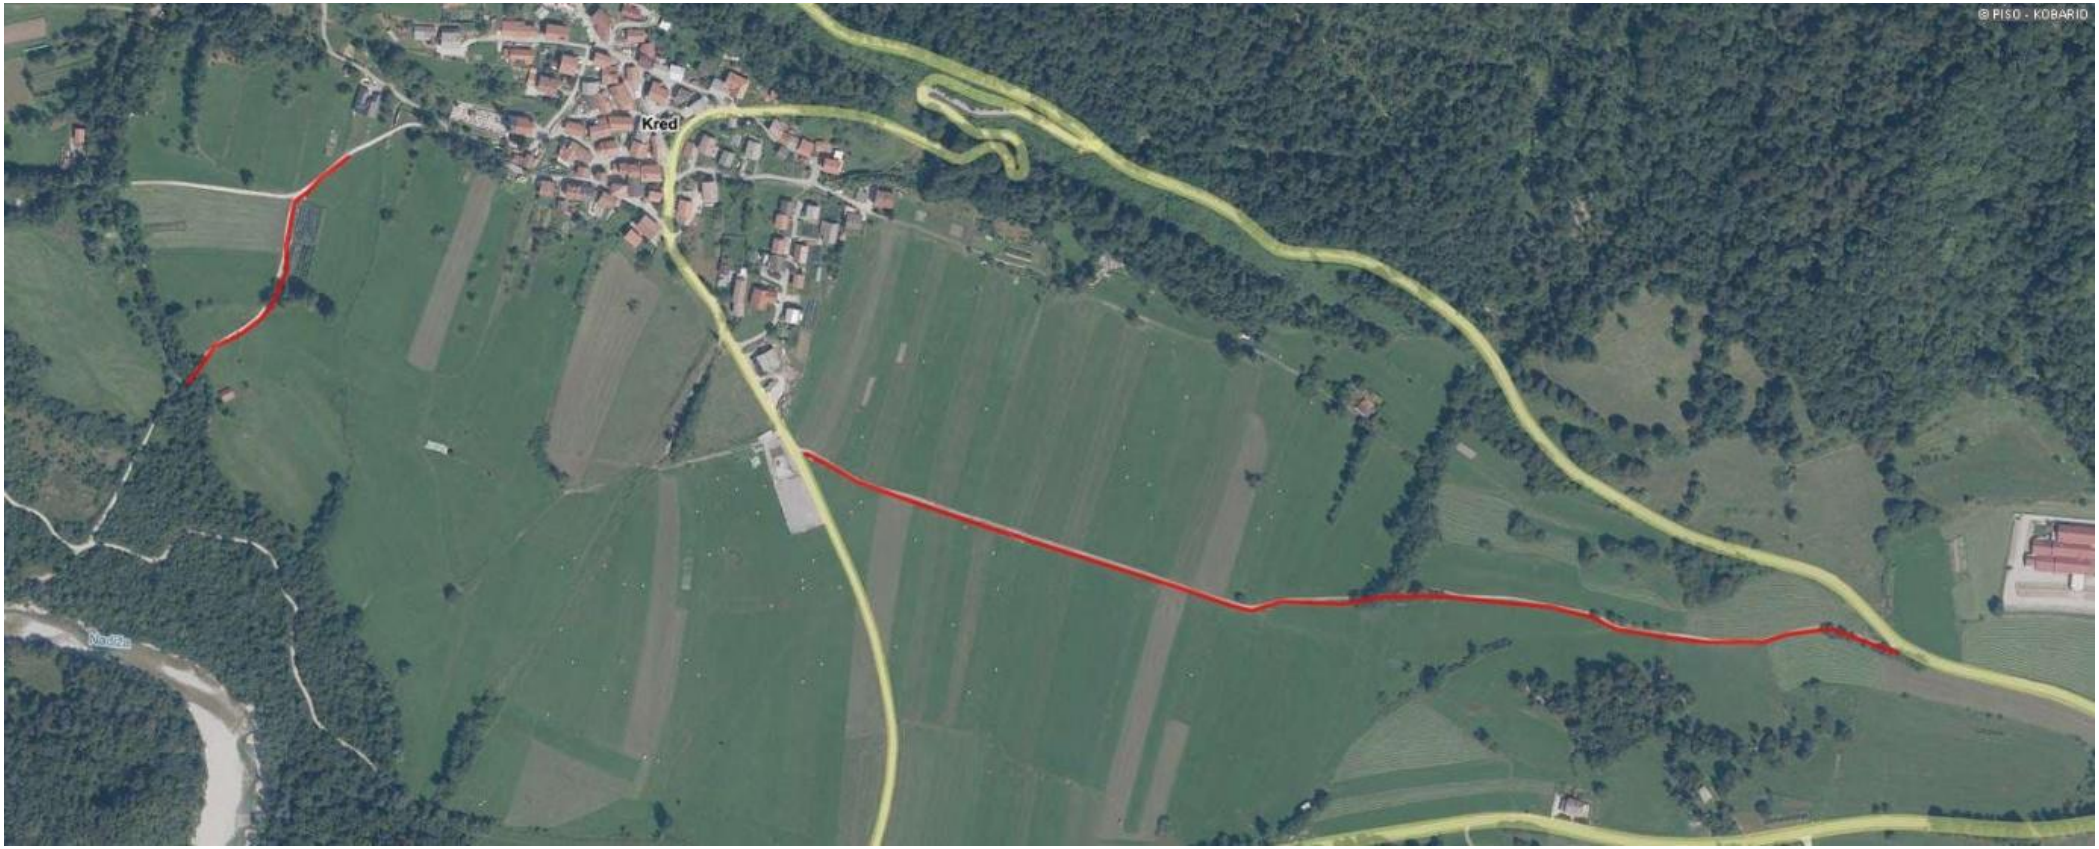


Kvaliteta obdelave:

V betonski finalni obdelavi v dolžini 290 m1

S cementno stabilizacijo v dolžini 840 m1