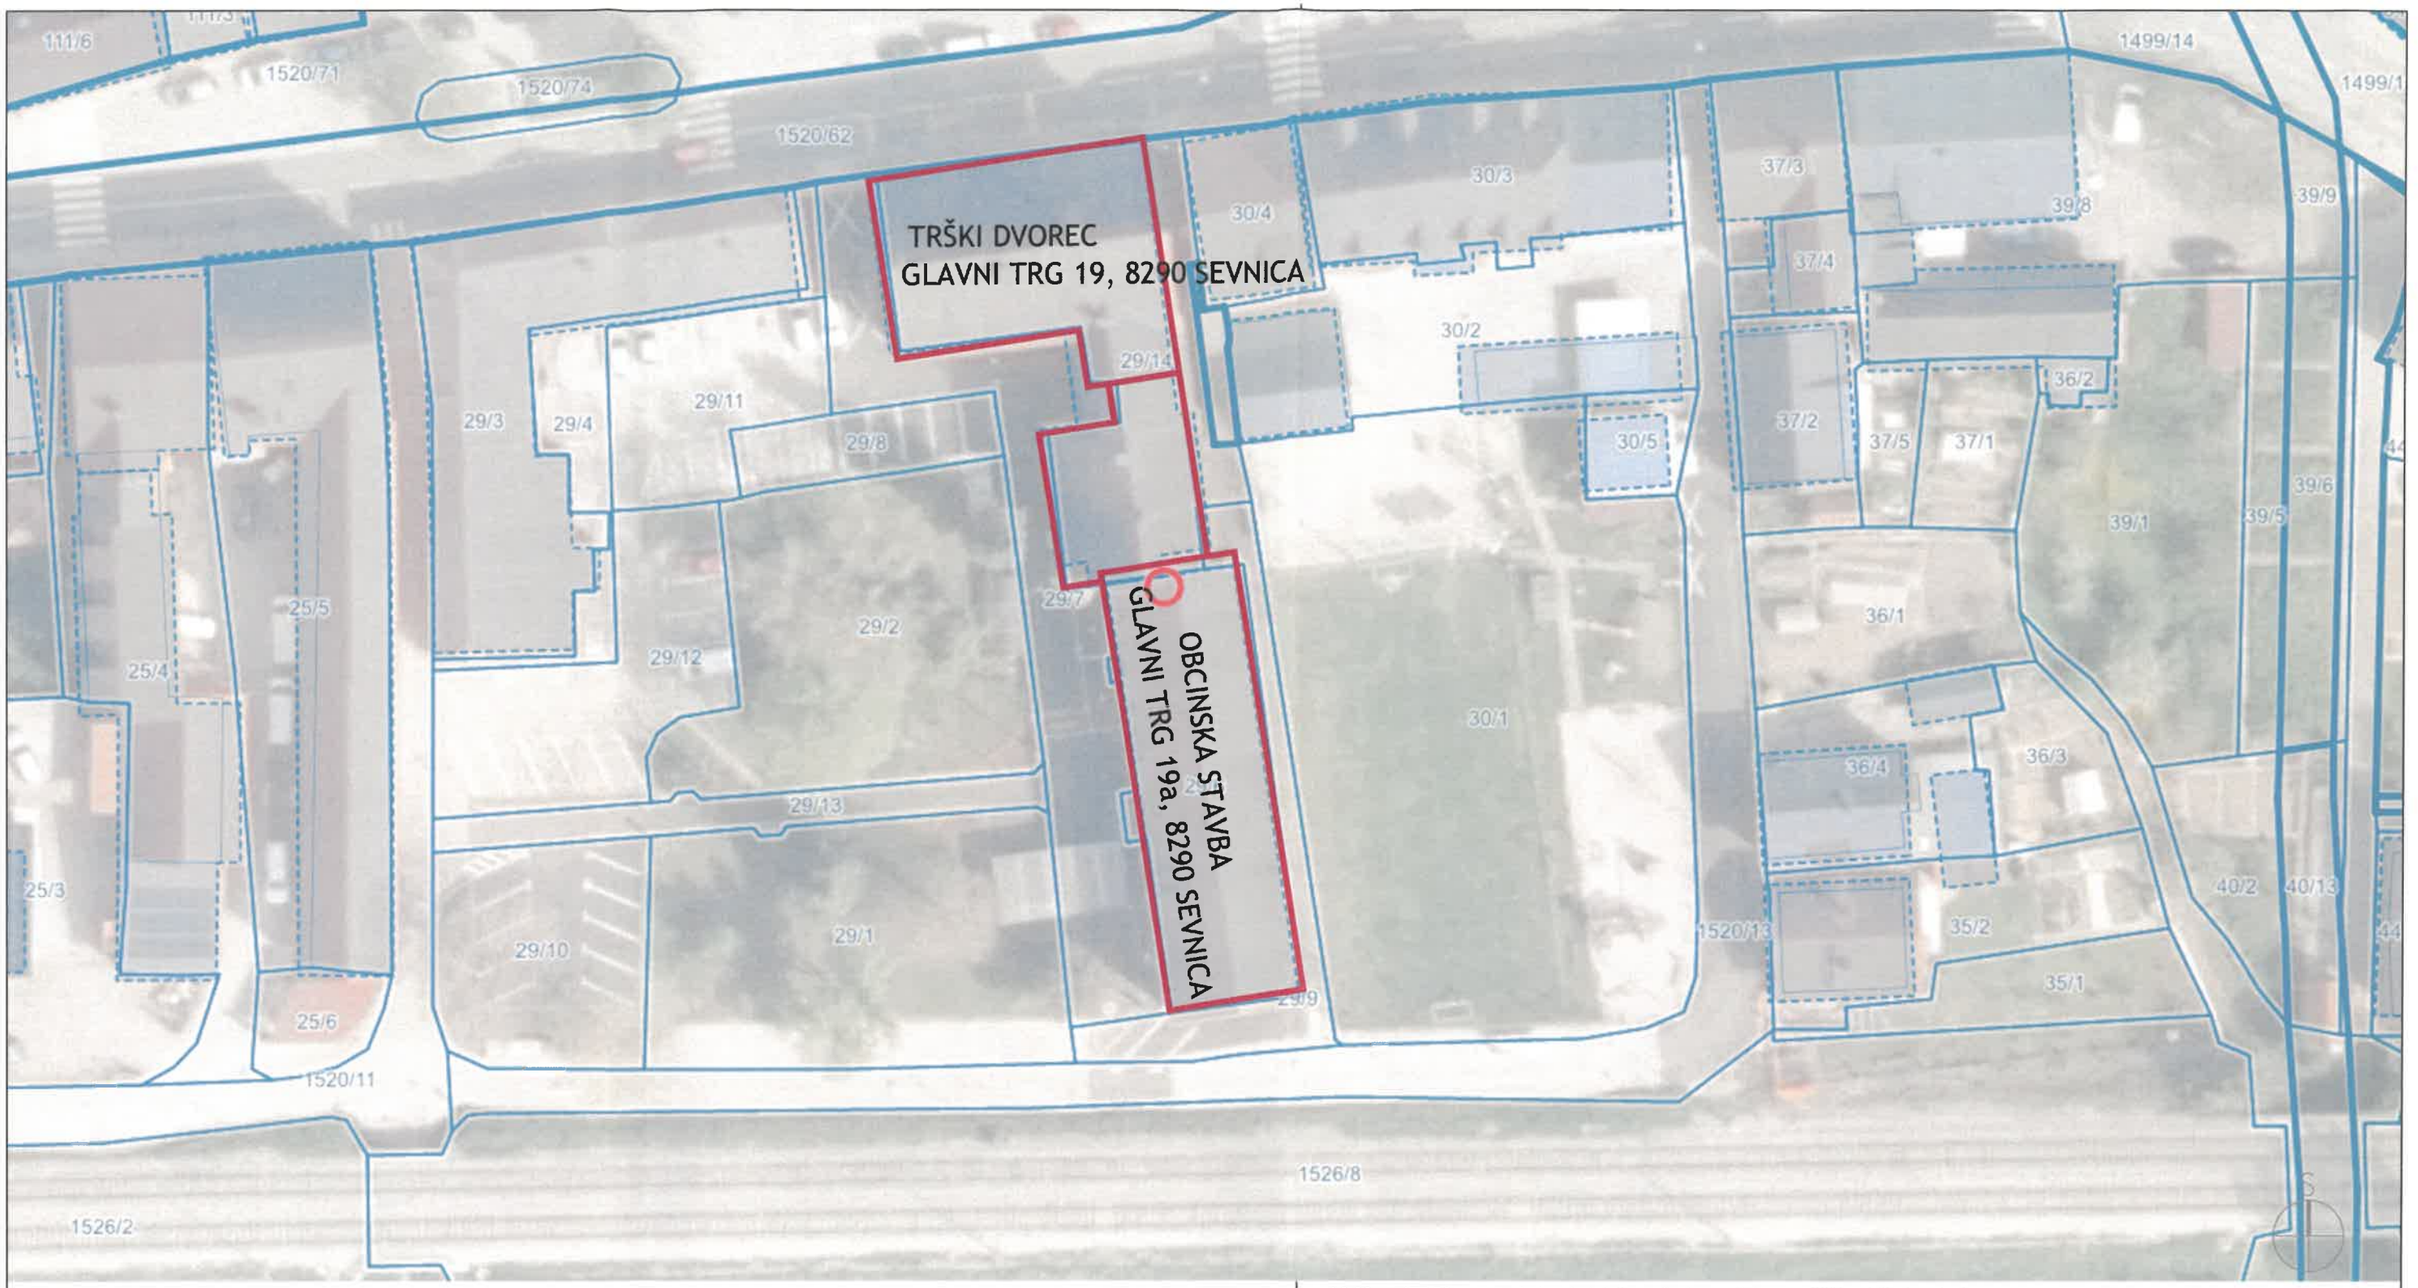


±0,00 = 177,50 mnv = kota obstoječega finalnega tlaka v pritličju občinske stavbe

SITUACIJA TRŠK. DVORCA IN OBC. STAVBE (piso) - obst. stanje

M 1:500

	PROJEKTANT MV BIRO, Marija Vlahušić s.p., Lapajnetova ul. 4, 8270 Krško
	INVESTITOR OBČINA SEVNICA, GLAVNI TRG 19a, 8290 SEVNICA
ŠTEVILKA PROJEKTA 25/04/04	OBJEKT ENERGETSKA PRENOVA OBČINSKE STAVBE na naslovu GLAVNI TRG 19a, 8290 SEVNICA in DELNA ENERGETSKA PRENOVA TRŠKEGA DVORCA na naslovu GLAVNI TRG 19, 8290 SEVNICA
VRSTA PROJ. DOKUM. PZI	
VRSTA NAČRTA TEHNIČNI PRIKAZI	LOKACIJA OBJEKTA parc. št. 29/6, 29/14 k.o. 1379-Sevnica
DATUM APRIL 2025	VODJA PROJEKTIRANJA: Marija Vlahušić, inž. gradb. — ID. ŠTEVILKA PRI IZS: IZS G-9073
ŠT.LISTA O.0	