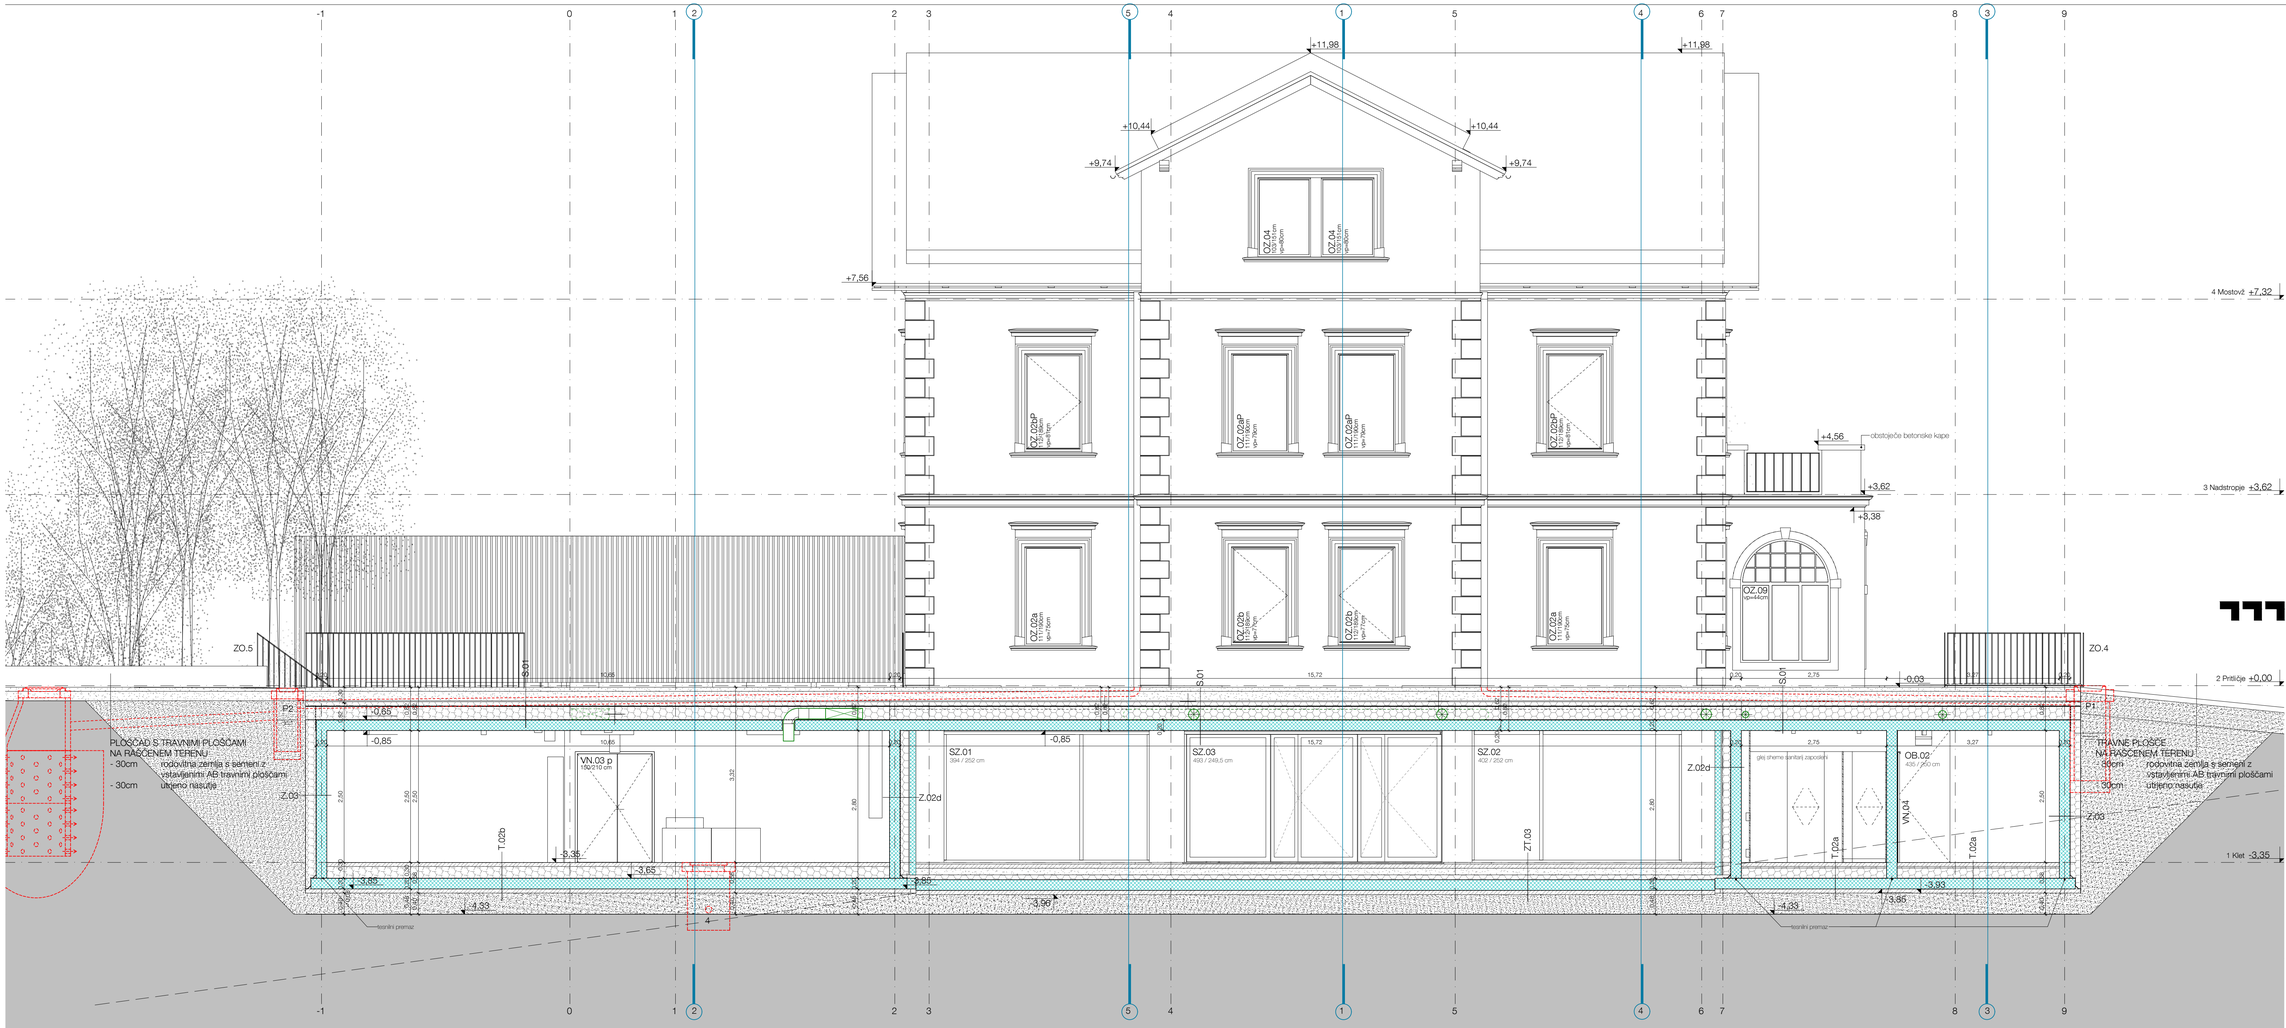
-1 0 1 2 2 3 5 4 1 5 4 6 7 8 3 9
+11,98
+11,98
+10,44
+10,44
+9,74
+9,74
+7,56
OZ.04 153/151cm vp=40cm
OZ.04 153/151cm vp=40cm
OZ.02aP 111/106cm vp=15cm
OZ.02bP 111/106cm vp=15cm
OZ.02bP 111/106cm vp=15cm
OZ.02aP 111/106cm vp=15cm
OZ.02a 111/106cm vp=15cm
OZ.02b 111/106cm vp=15cm
OZ.02b 111/106cm vp=15cm
OZ.02a 111/106cm vp=15cm
OZ.09 vp=44cm
+4,56
obstoječe betonske kape
+3,62
+8,38
4 Mostovž +7,32
3 Nadstropje +3,62
2 Pritličje +0,00
1 Klet -3,35
ZO.5
ZO.4
S.01
S.01
S.01
S.01
P2
P1
-0,65
-0,85
-0,85
-0,85
-0,03
PLOŠČAD S TRAVNIMI PLOŠČAMI
NA RAŠČENEM TERENU
- 30cm rodovitna zemlja s semeni z
vstavljenimi AB travnimi ploščami
- 30cm utrjeno nasutje
TRAVNE PLOŠČE
NA RAŠČENEM TERENU
- 30cm rodovitna zemlja s semeni z
vstavljenimi AB travnimi ploščami
- 30cm utrjeno nasutje
Z.03
T.02b
VN.03 p 190/210 cm
-3,35
-3,65
-3,65
-4,33
-4,33
tesnilni premaz
tesnilni premaz
SZ.01 394 / 252 cm
SZ.03 403 / 249,5 cm
SZ.02 402 / 252 cm
Z.02d
Z.02d
ZT.03
-3,90
-3,85
-3,93
4
OB.02 435 / 250 cm
VN.04
T.02a
T.02a
Z.03
glej sheme ključnih zapovesti
2,75
3,27
15,72
10,65
10,28
15,72
2,75
4,03
0,23
0,23
0,23