


NNO OLIKA


TN006 OLIKA-T394
OLIKA 8
V9
Z3
NADZORNIŠTVO DEKANI
Elektro Primorska
Izris:
Merilo: 1:4157
Datum: 22.07.2025


NNO PRALNICA

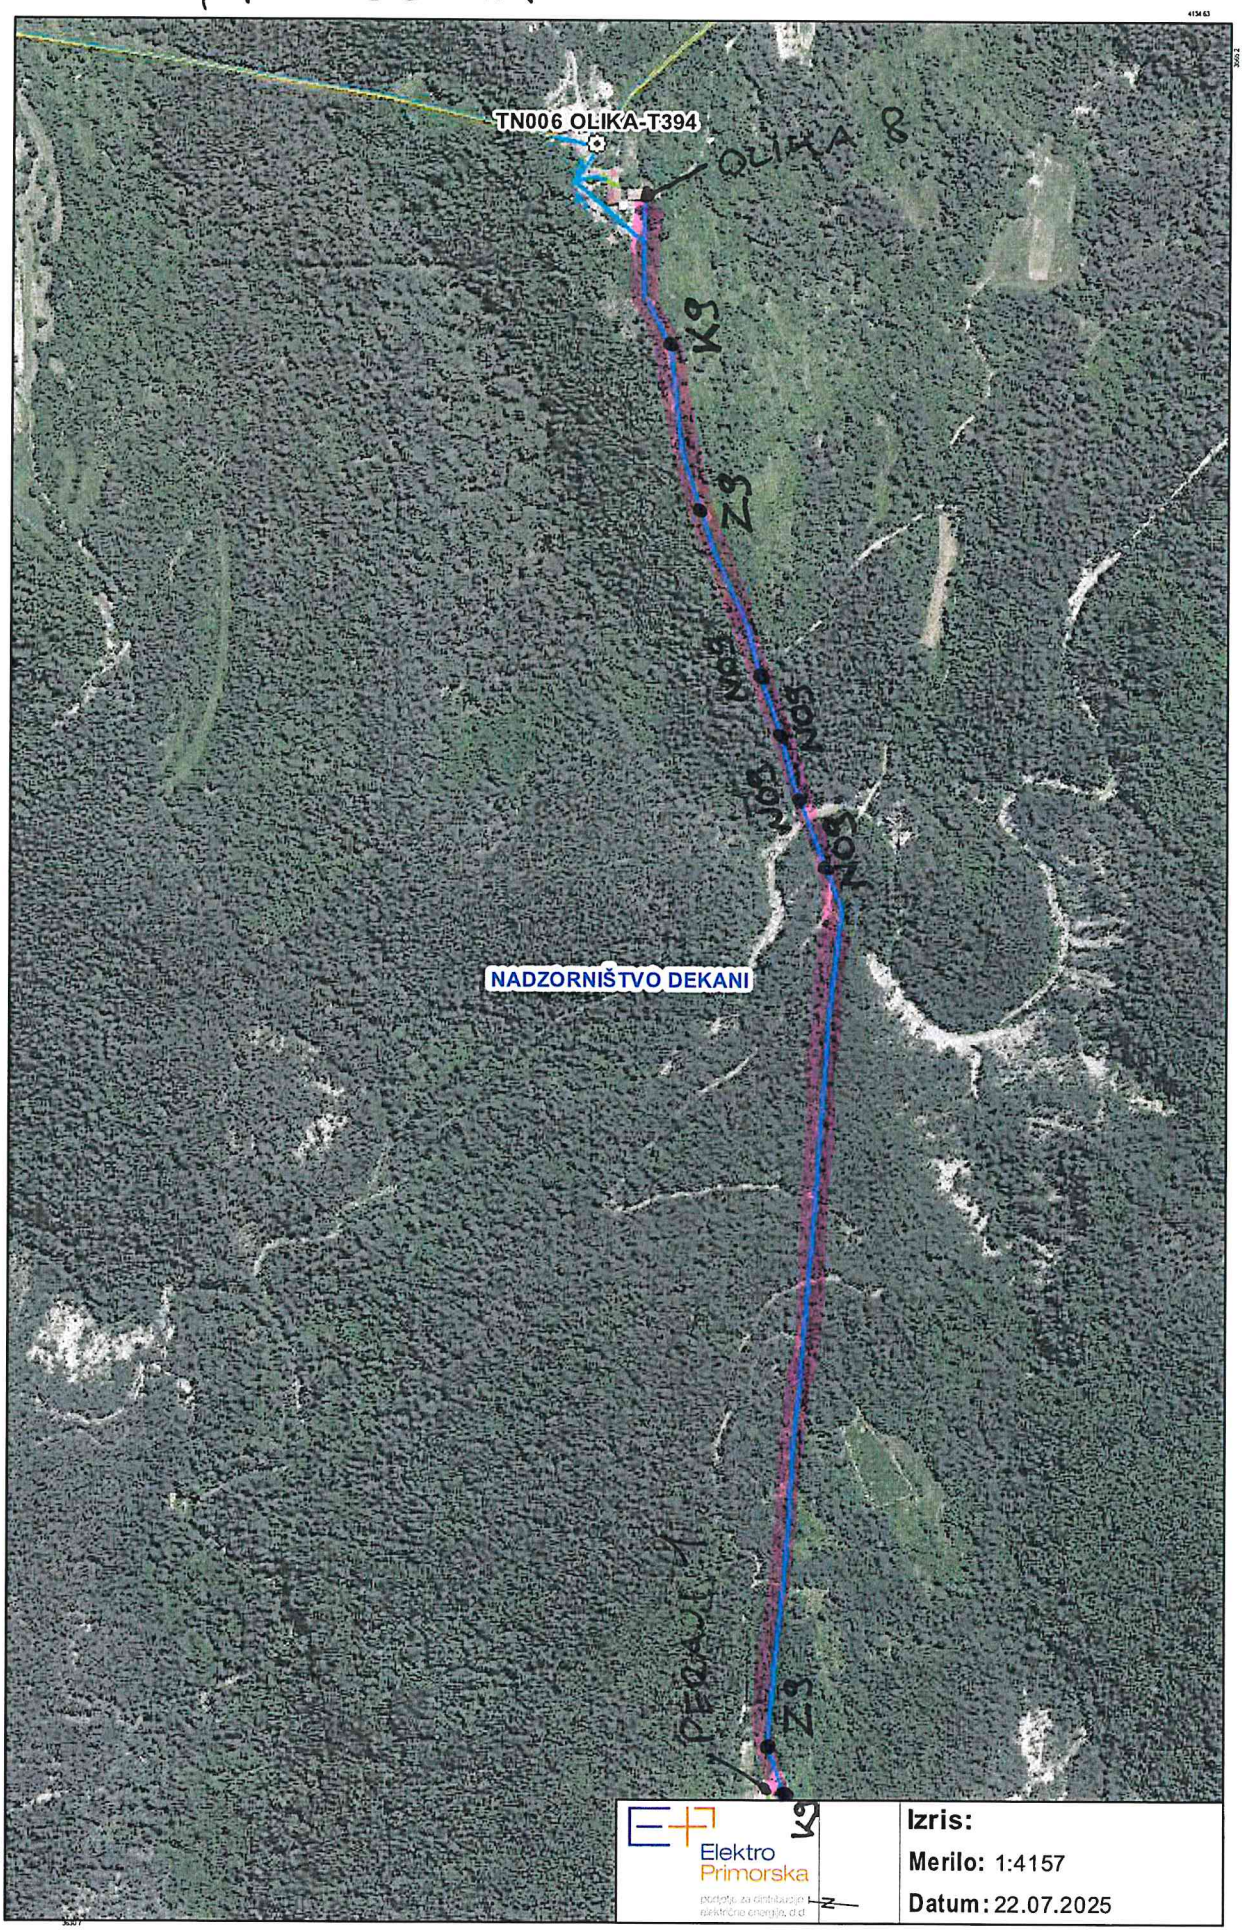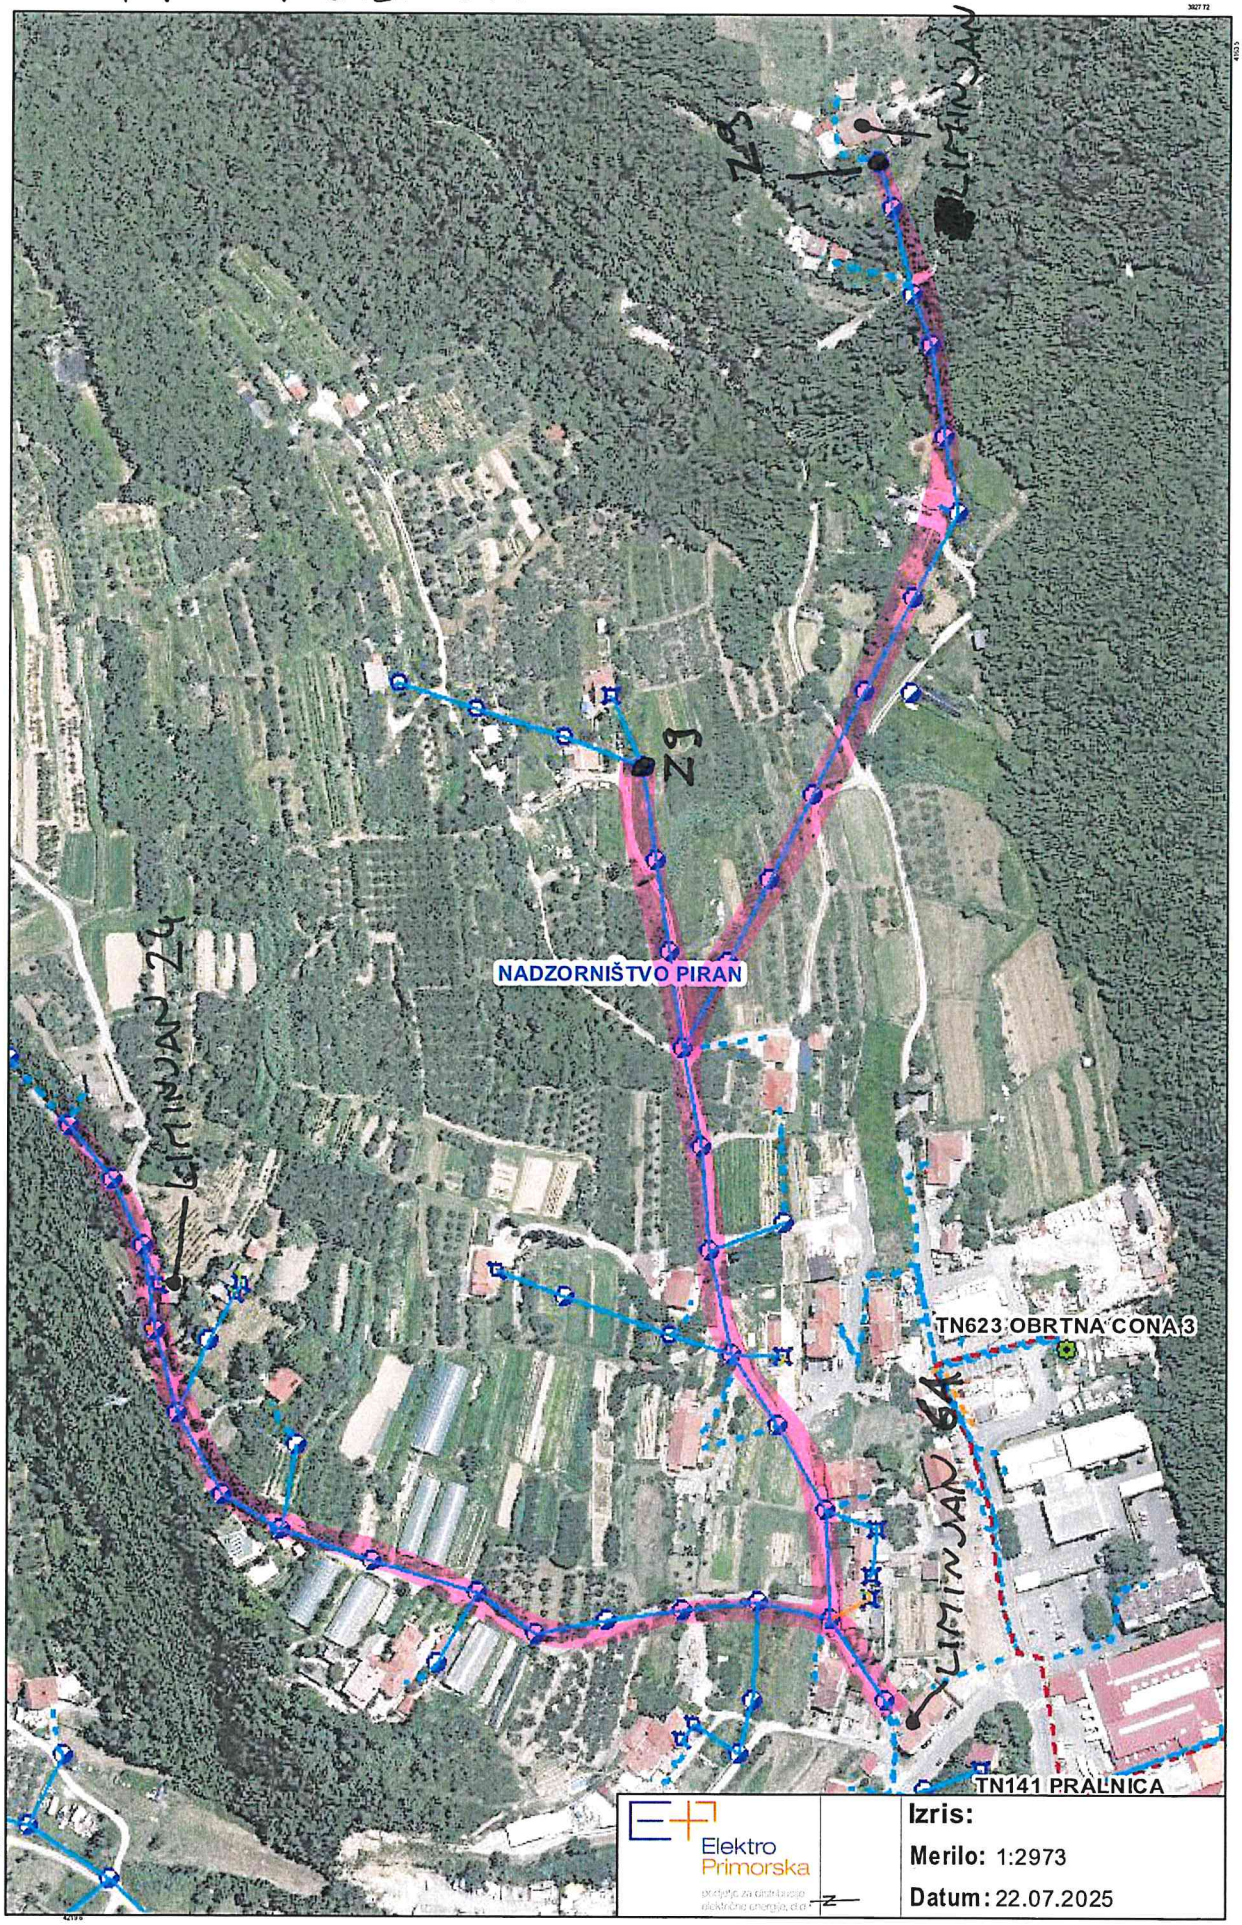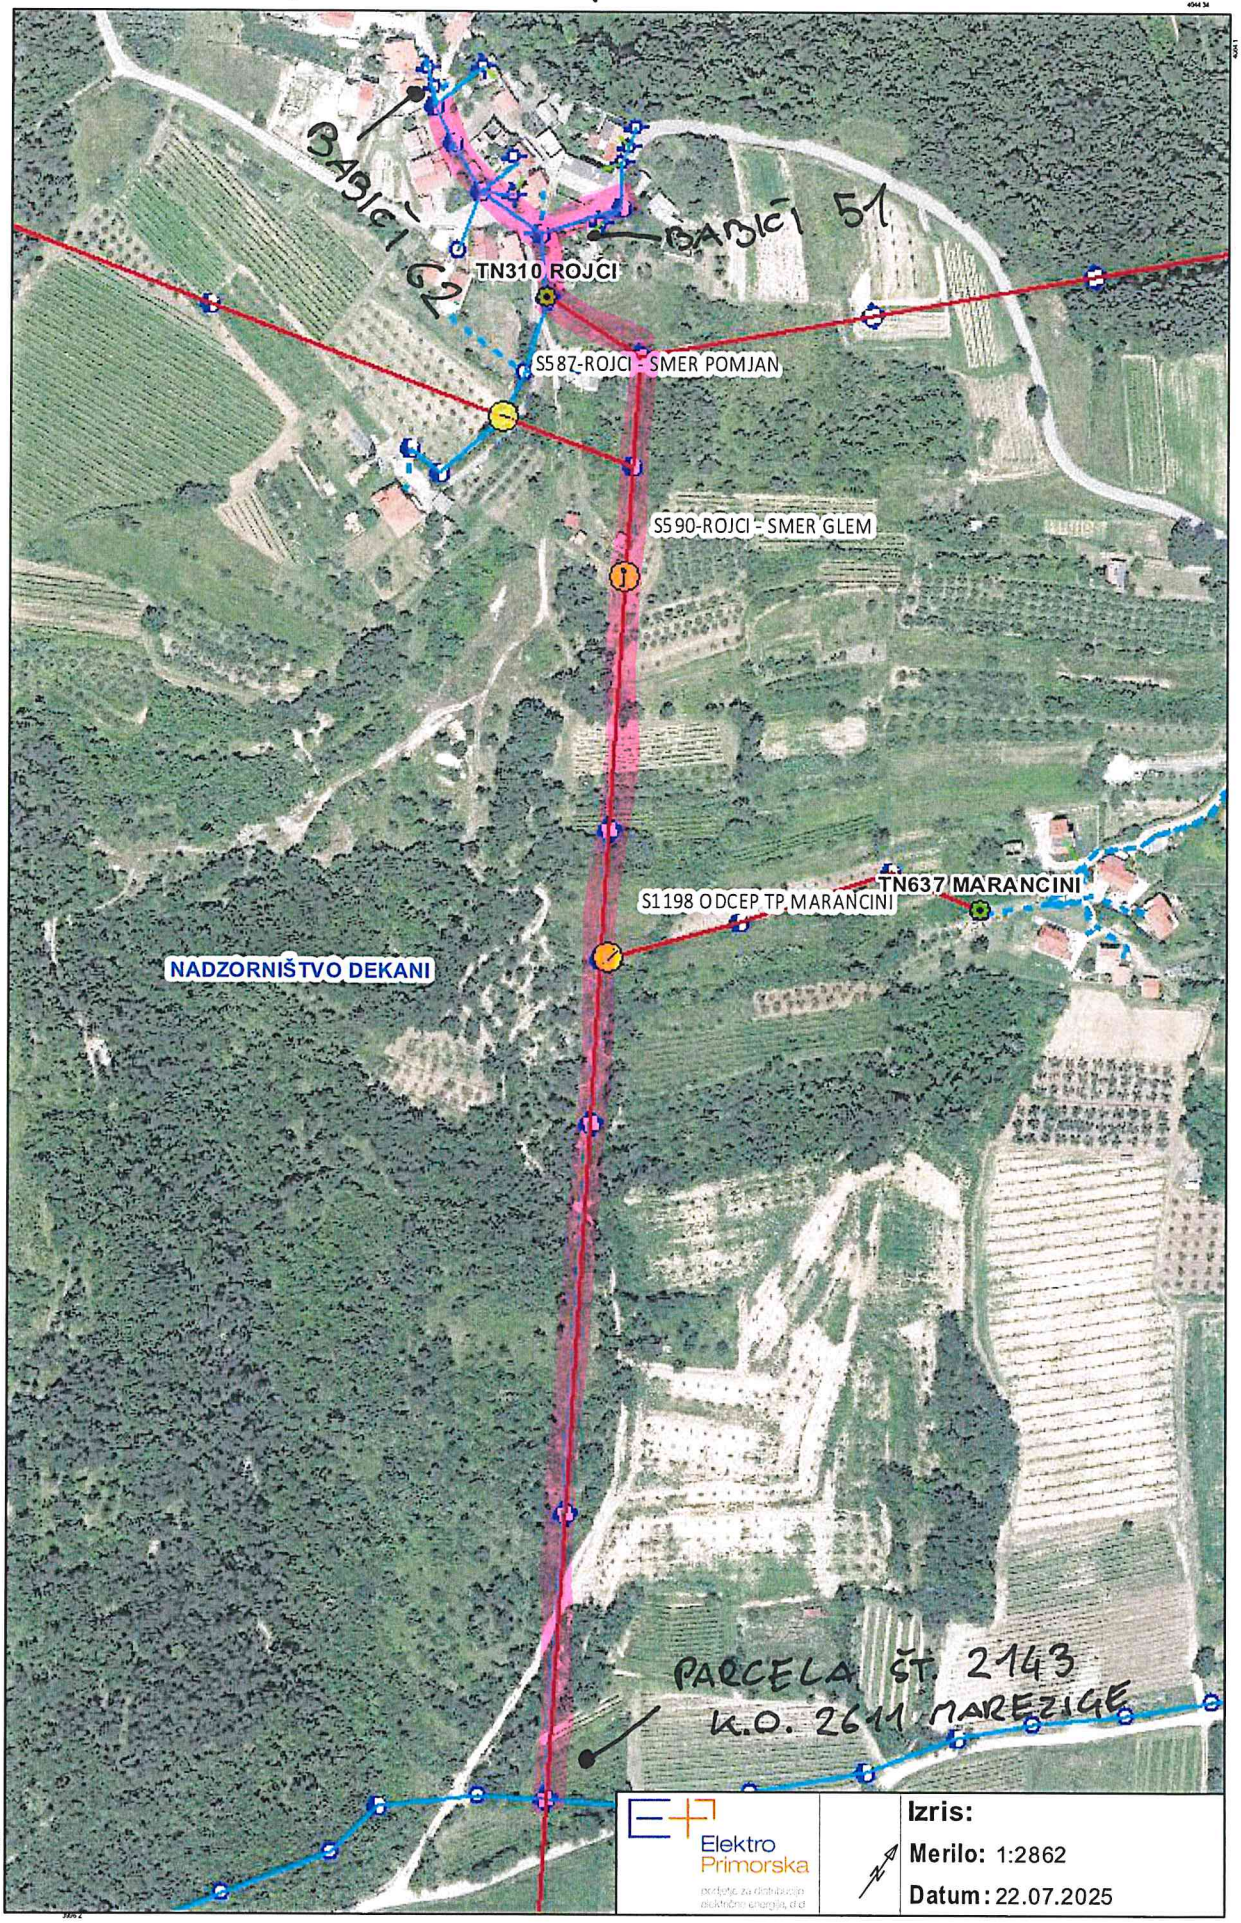

NNO ROJCI


BABIČI 62
BABIČI 51
TN310 ROJCI
S587-ROJCI - SMER POMJAN
S590-ROJCI - SMER GLEM
TN637 MARANCINI
S1198 ODCEP TP MARANCINI
NADZORNIŠTVO DEKANI
PARCELA ŠT. 2143
K.O. 2611 MAREZIGE
Elektro Primorska
Izris:
Merilo: 1:2862
Datum: 22.07.2025

NNO MEDOŠI

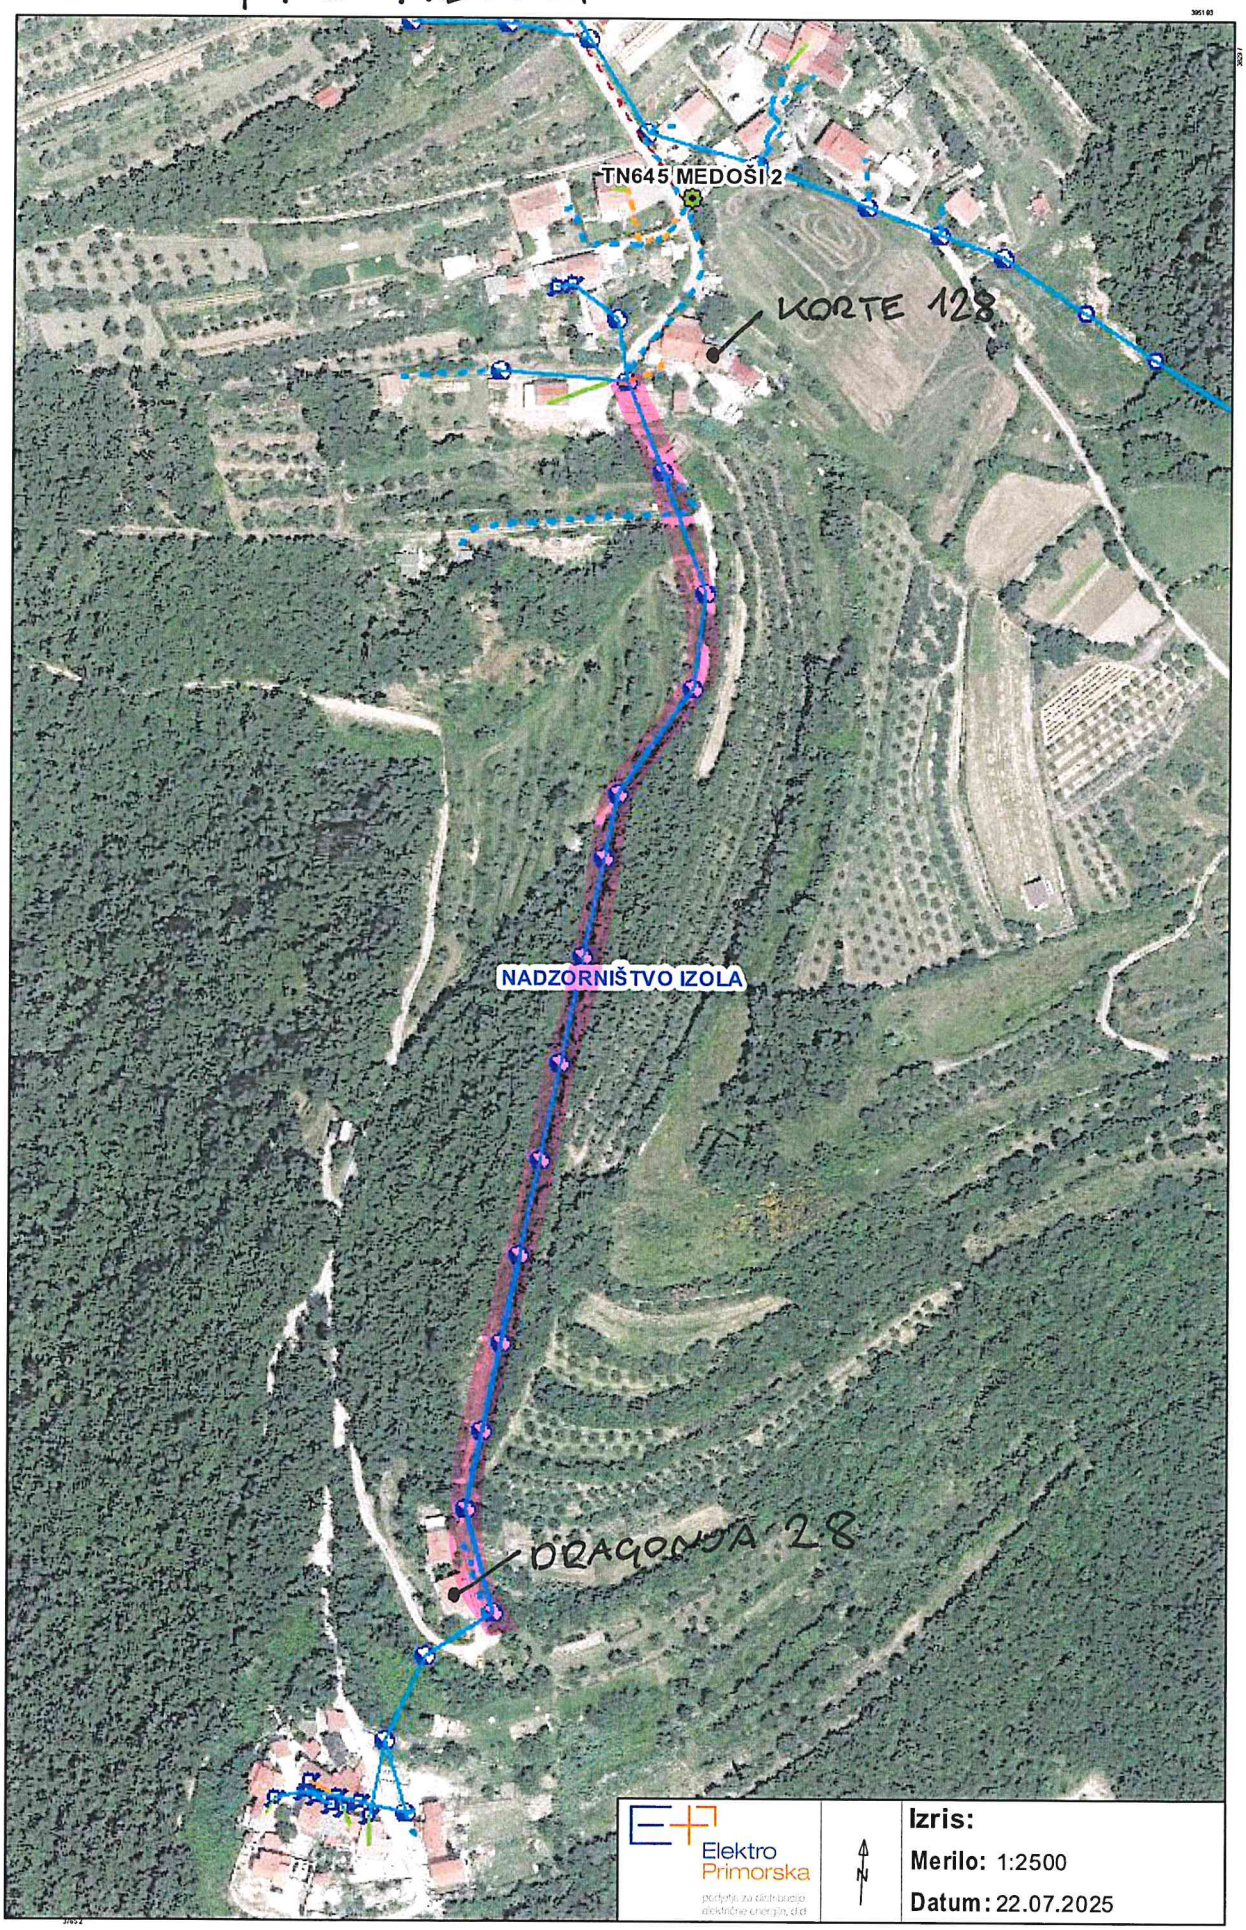
TN645 MEDOŠI 2
KORTE 128
NADZORNIŠTVO IZOLA
DRAGONJA 28
Elektro Primorska
Izris:
Merilo: 1:2500
Datum: 22.07.2025