


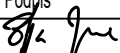








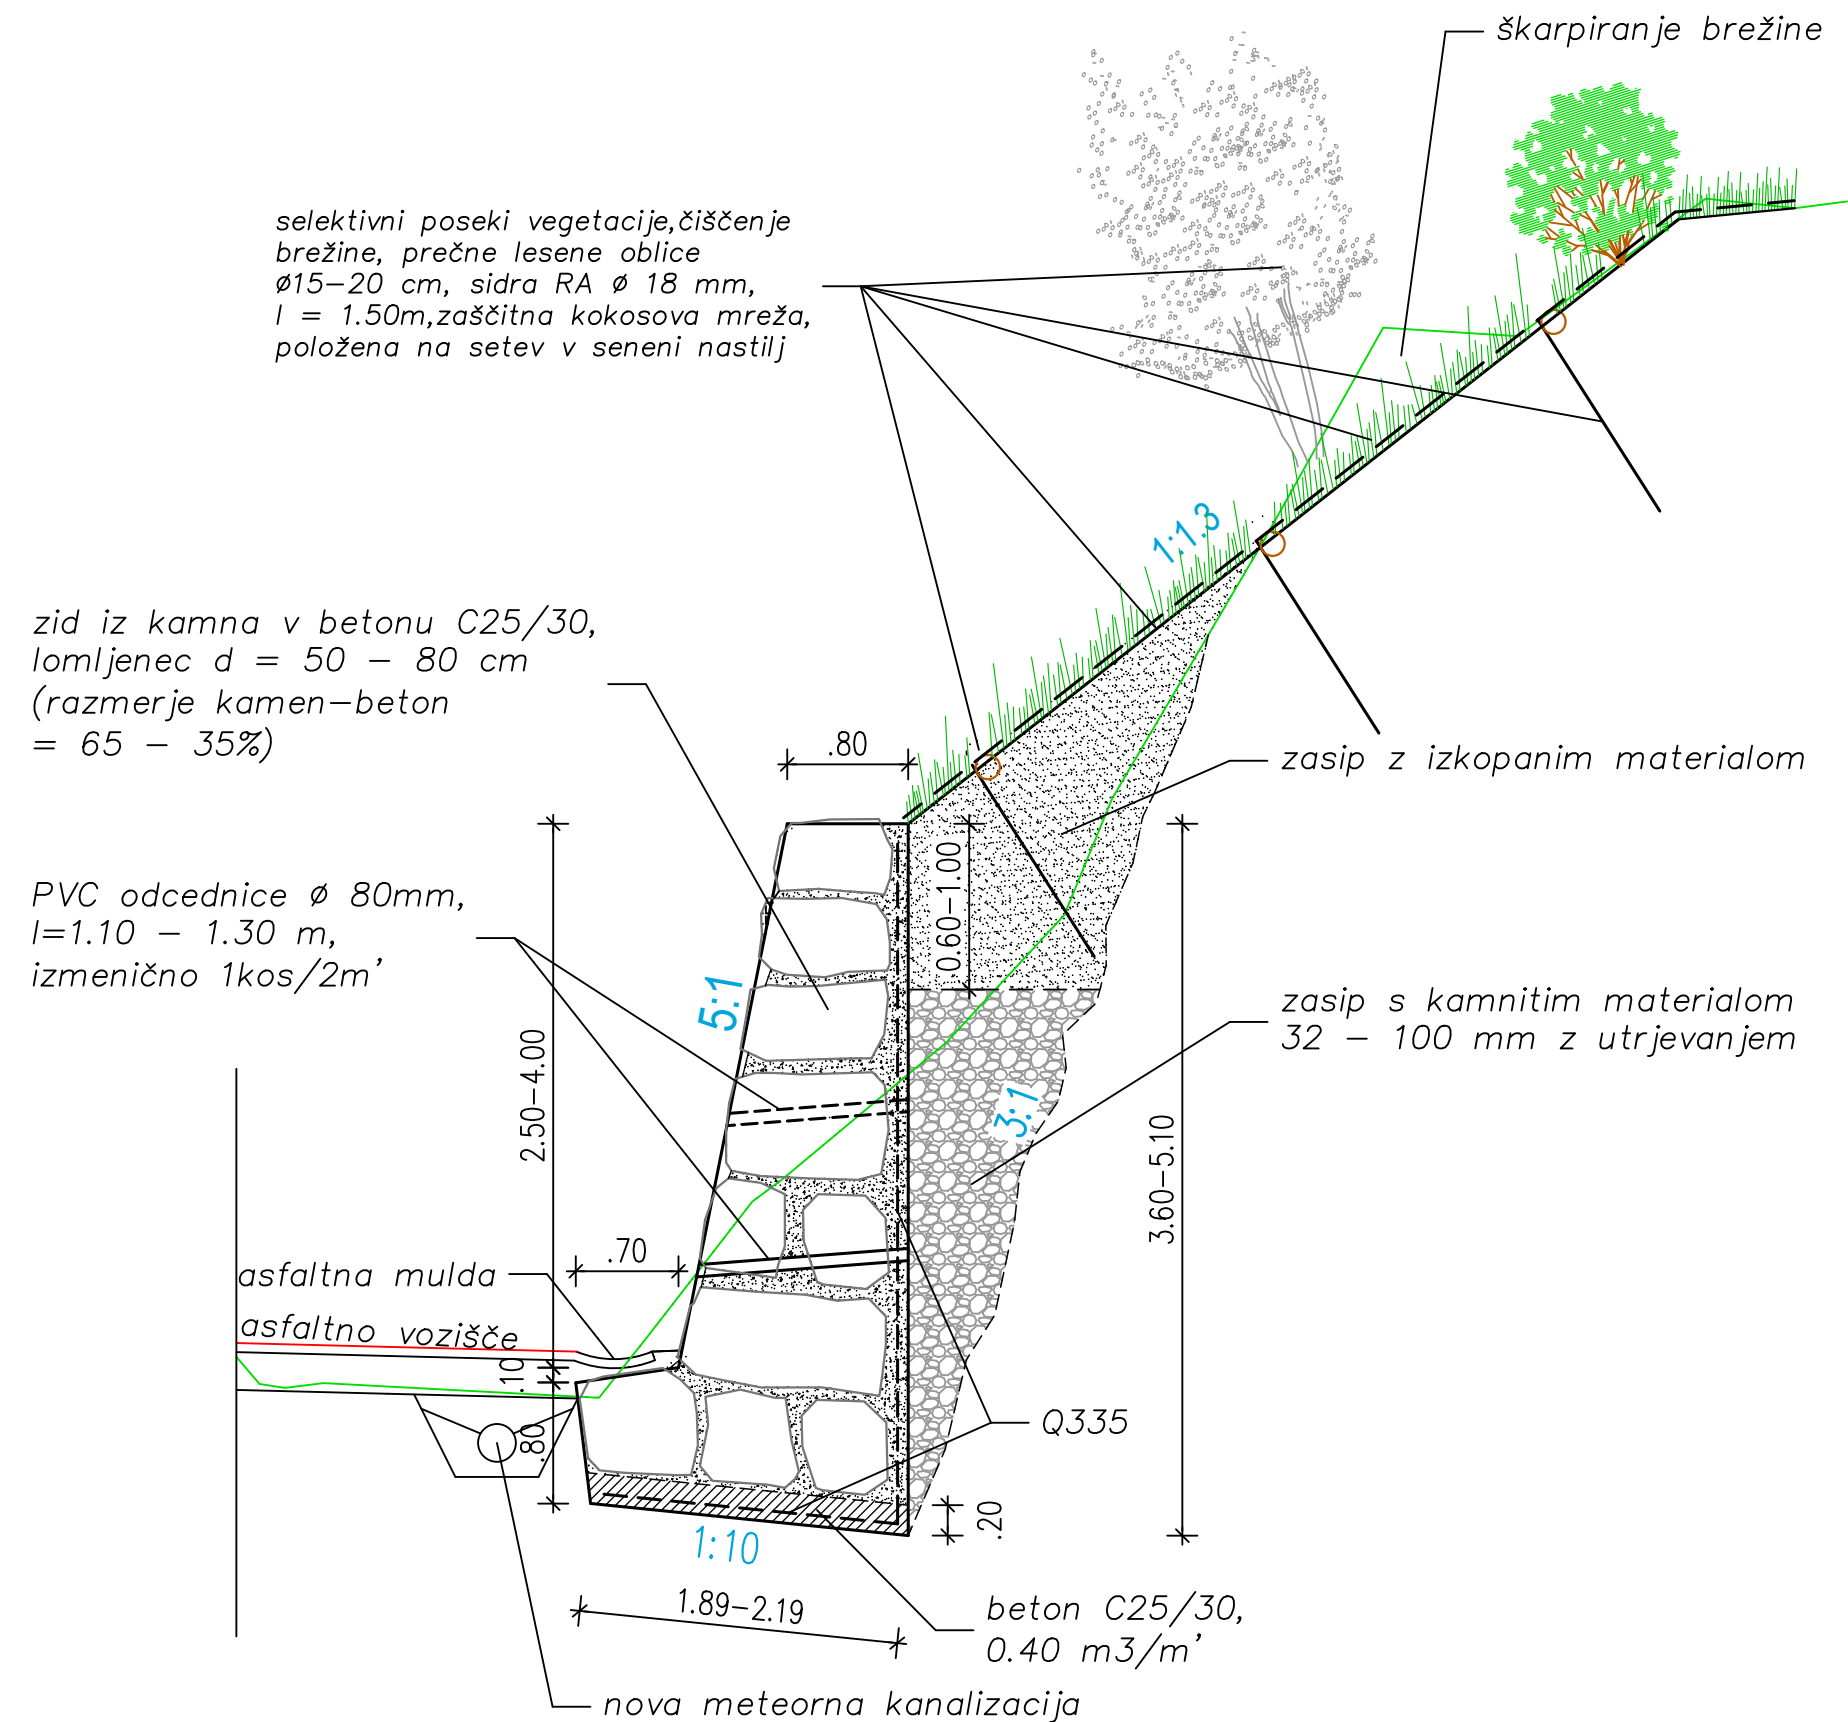

KARAKTERISTIČNI PREČNI PROFIL OPORNEGA ZIDU

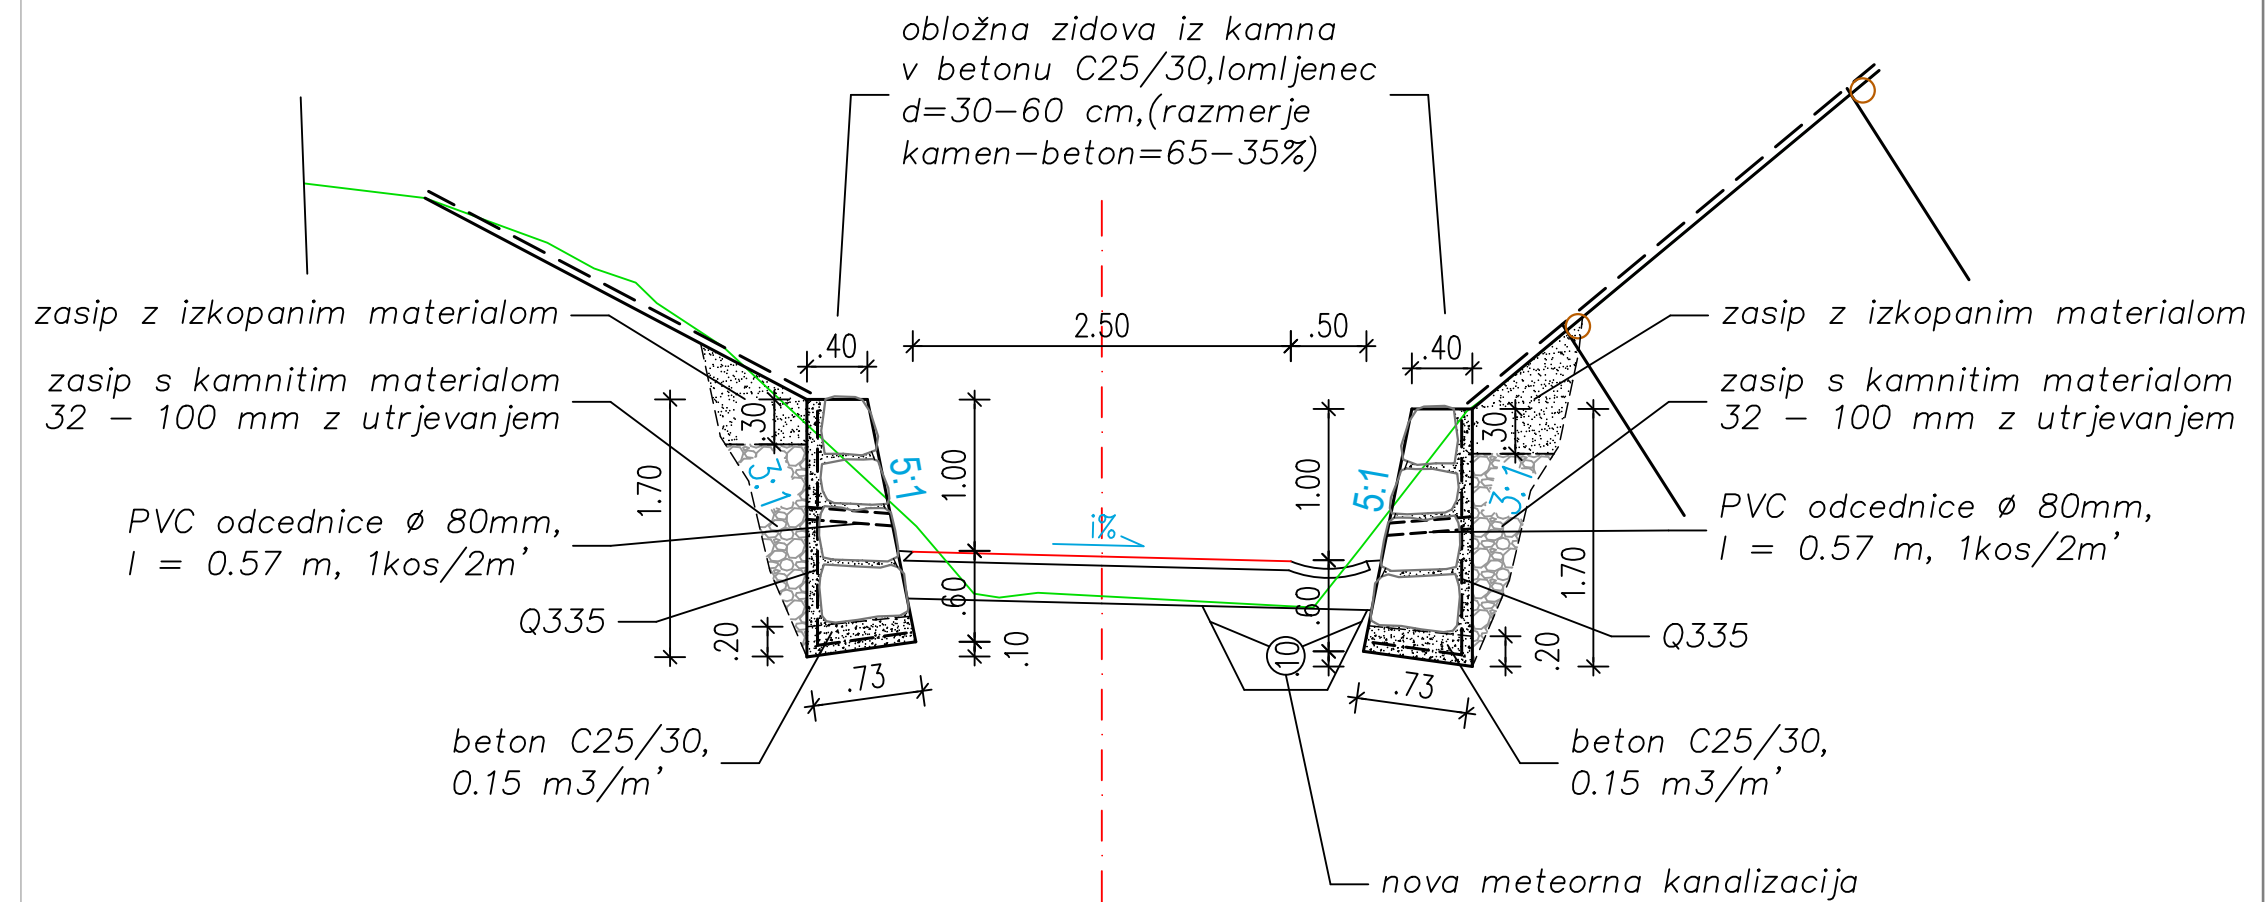

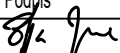KARAKTERISTIČNI PREČNI PROFIL OBLOŽNIH ZIDOV

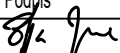

PROJEKTANT: <div style="text-align: center;">  </div> <div style="text-align: center; margin-top: 10px;"> EHO Projekt d.o.o. Dunajska cesta 51, 1000 Ljubljana tel: +386 064 296 750 e-pošta: info@ehoprojekt.si www.ehoprojekt.si </div>																																				
Naročnik/investitor: Ministrstvo za okolje in prostor, Dunajska 48, 1000 Ljubljana		Izdelovalci: <table border="1" style="width: 100%; border-collapse: collapse; margin-top: 5px;"> <tr> <th style="width: 15%;"></th> <th style="width: 55%;">Ime in priimek, naziv</th> <th style="width: 15%;">Id. št. IZS</th> <th style="width: 15%;">Podpis</th> </tr> <tr> <td>OVP</td> <td>Žiga Jeriha, univ.dipl.inž.vod. in kom. inž.</td> <td>G - 3378</td> <td></td> </tr> <tr> <td>OP</td> <td>Domen Lajevvec, univ.dipl.inž.vod. in kom. inž.</td> <td>G - 3413</td> <td></td> </tr> <tr> <td>sodelavec</td> <td>Rajko Galič, u.d.i.gozd.</td> <td>T - 0013</td> <td></td> </tr> <tr><td> </td><td> </td><td> </td><td> </td></tr> <tr><td> </td><td> </td><td> </td><td> </td></tr> <tr><td> </td><td> </td><td> </td><td> </td></tr> <tr><td> </td><td> </td><td> </td><td> </td></tr> </table>				Ime in priimek, naziv	Id. št. IZS	Podpis	OVP	Žiga Jeriha, univ.dipl.inž.vod. in kom. inž.	G - 3378		OP	Domen Lajevvec, univ.dipl.inž.vod. in kom. inž.	G - 3413		sodelavec	Rajko Galič, u.d.i.gozd.	T - 0013																	
	Ime in priimek, naziv	Id. št. IZS	Podpis																																	
OVP	Žiga Jeriha, univ.dipl.inž.vod. in kom. inž.	G - 3378																																		
OP	Domen Lajevvec, univ.dipl.inž.vod. in kom. inž.	G - 3413																																		
sodelavec	Rajko Galič, u.d.i.gozd.	T - 0013																																		
Naslov projekta / objekt: NUJNA DELA NA PLAZU VELIKEGA OBSEGA GRADIŠČE NAD PRVAČINO - NOVELACIJA		<table border="1" style="width: 100%; border-collapse: collapse;"> <tr> <td style="width: 25%;">Št. projekta:</td> <td style="width: 25%;">Št. načrta/elaborata:</td> <td style="width: 25%;">Faza:</td> <td style="width: 25%;"></td> </tr> <tr> <td>P-29/22</td> <td>P-29/22-C</td> <td>PZI</td> <td> </td> </tr> </table>			Št. projekta:	Št. načrta/elaborata:	Faza:		P-29/22	P-29/22-C	PZI																									
Št. projekta:	Št. načrta/elaborata:	Faza:																																		
P-29/22	P-29/22-C	PZI																																		
Vrsta risbe: KARAKTERISTIČNI PREREZI ZIDOV		<table border="1" style="width: 100%; border-collapse: collapse;"> <tr> <td style="width: 25%;">Merilo:</td> <td style="width: 25%;">Št. priloge:</td> <td style="width: 25%;">Datum risbe:</td> <td style="width: 25%;"></td> </tr> <tr> <td>1: 50</td> <td>G.3.2</td> <td>oktober 2022</td> <td> </td> </tr> </table>			Merilo:	Št. priloge:	Datum risbe:		1: 50	G.3.2	oktober 2022																									
Merilo:	Št. priloge:	Datum risbe:																																		
1: 50	G.3.2	oktober 2022																																		
		Opis sprememb, pripomb ipd.:																																		