



DESNI ODVODNI JAREK – TIP  
STABILIZACIJSKEGA PRAGA IZ KAMNA V BETONU  
s stopnjo  $h = 1.00 - 1.50$  m


PREČNI PREREZ

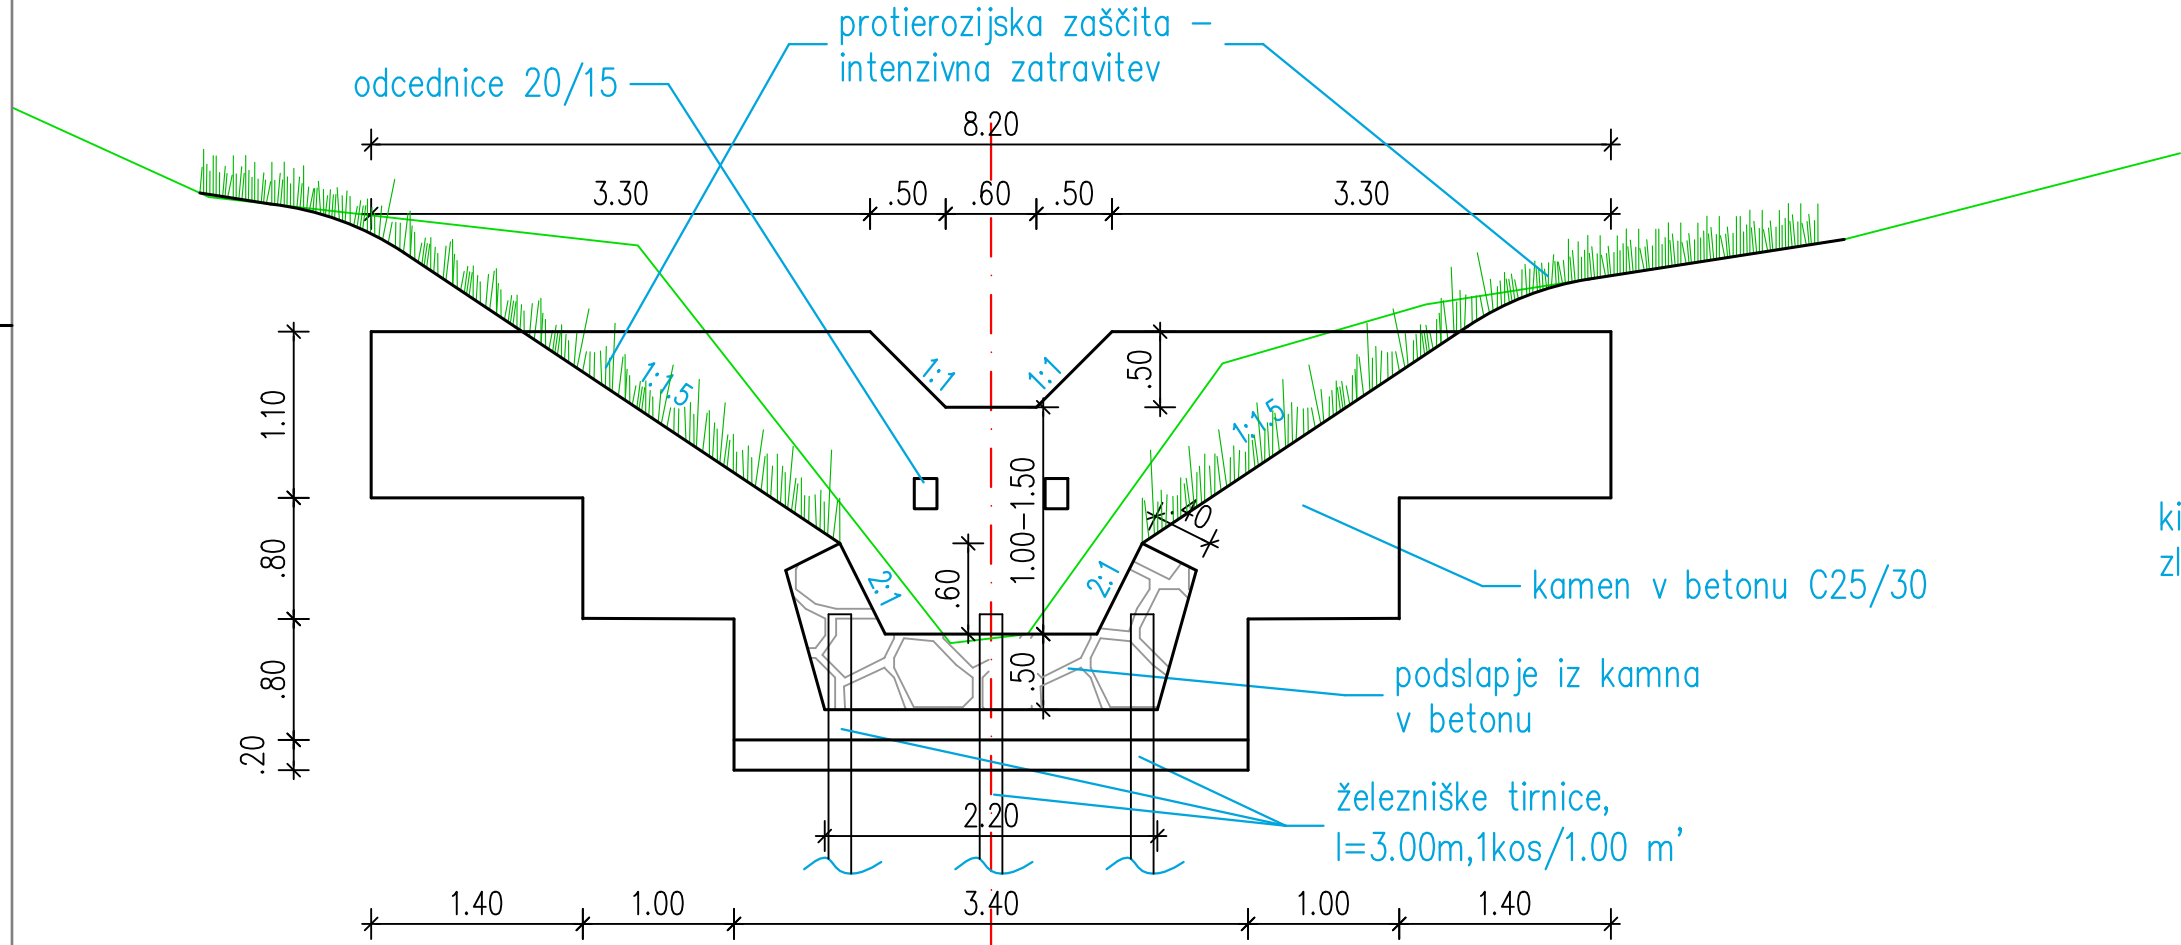


TLORIS

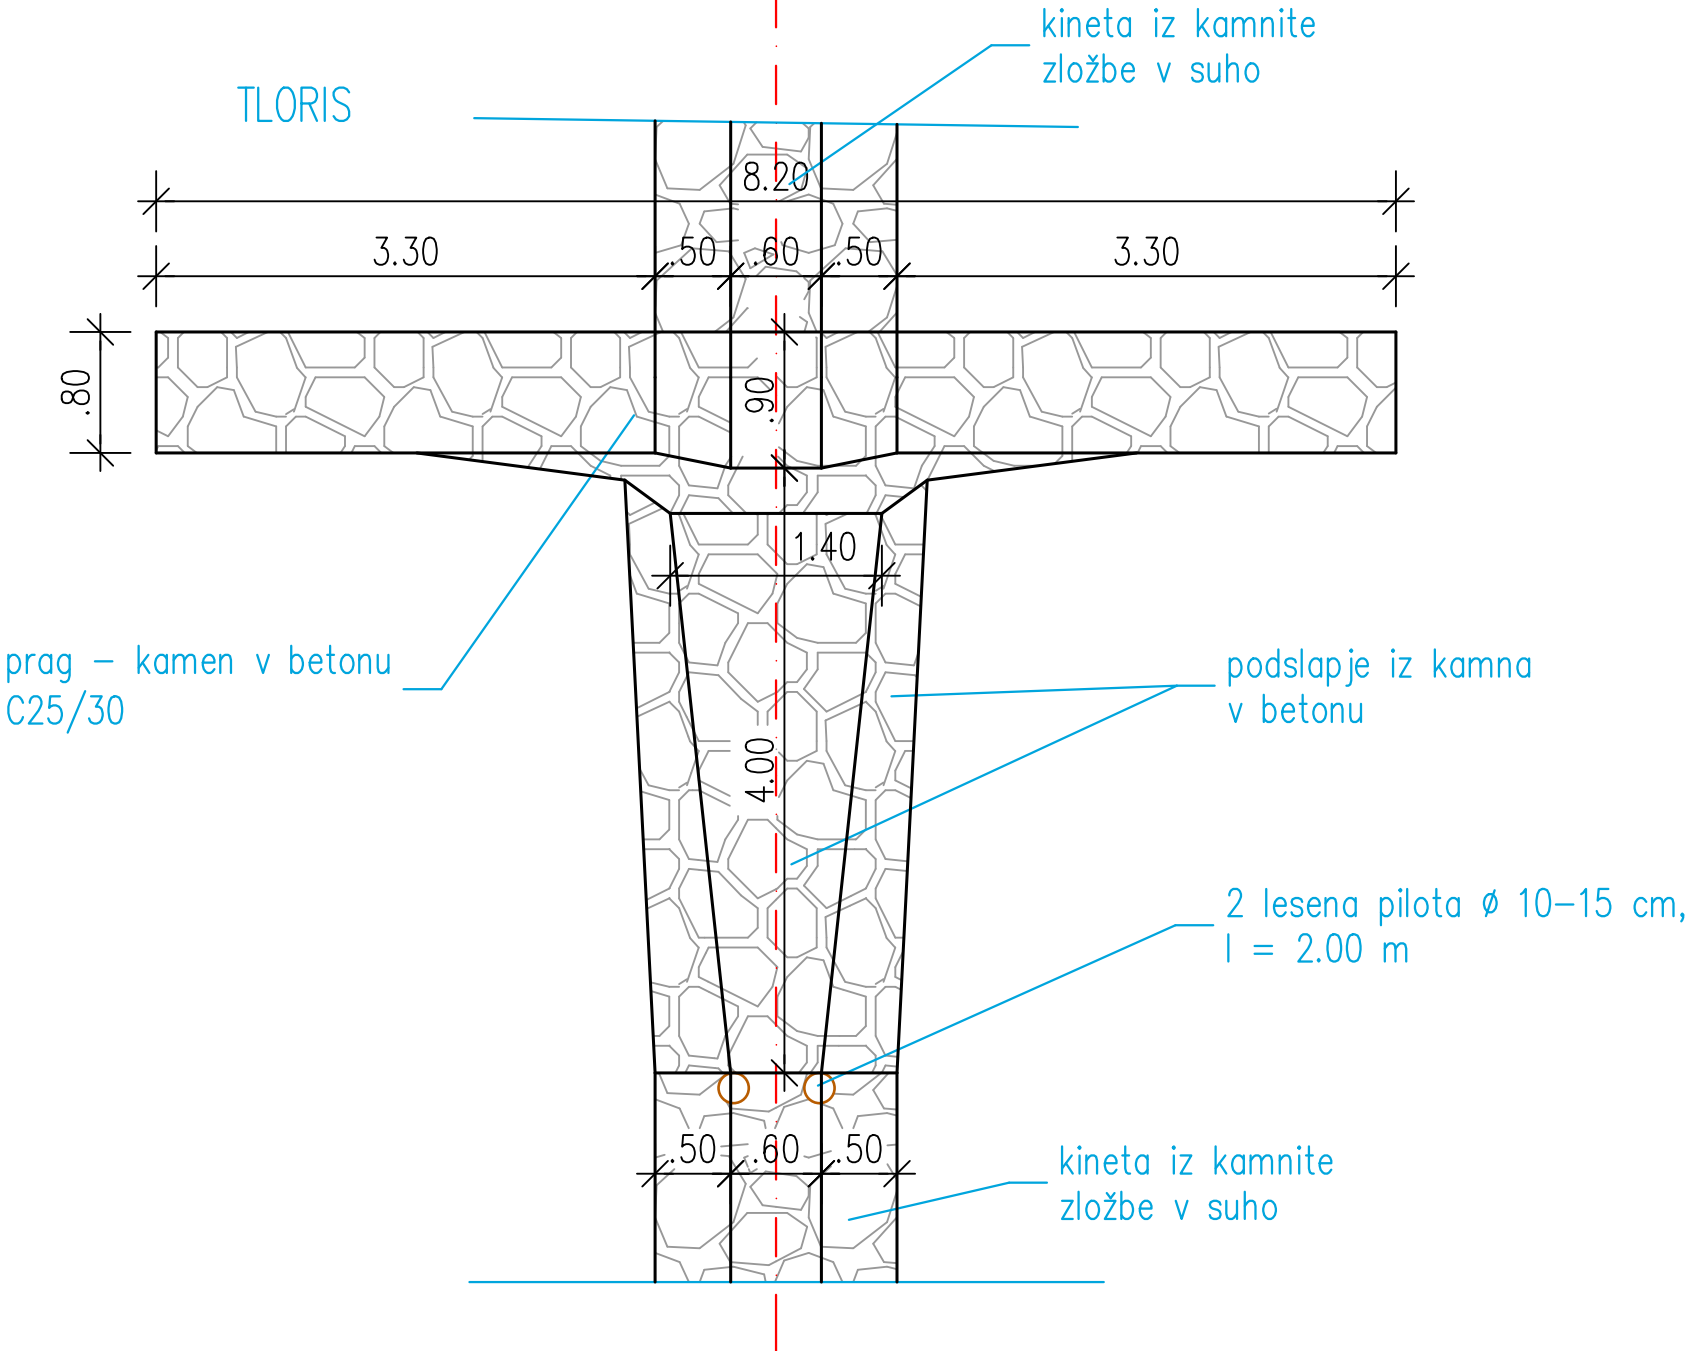


VZDOLŽNI PREREZ

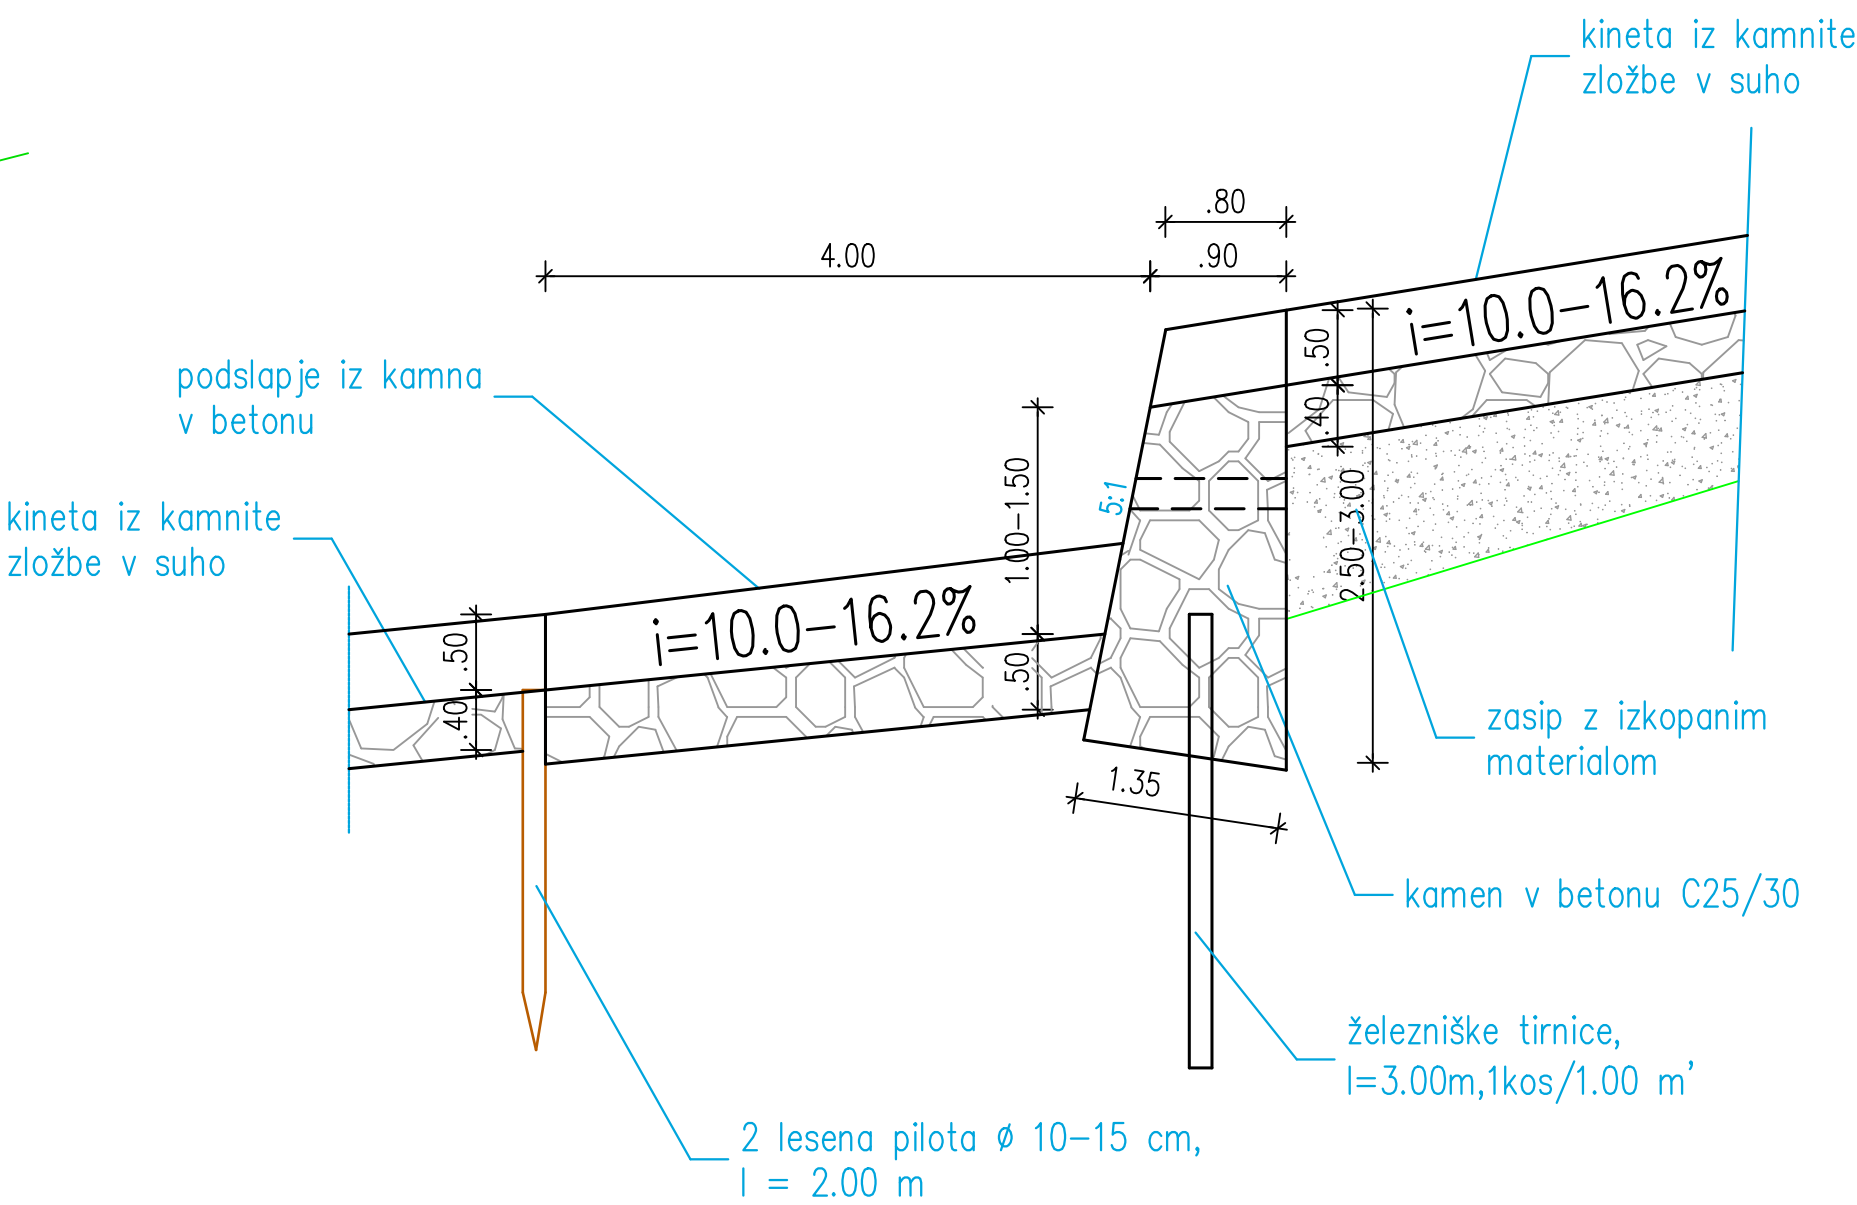


ZAKLJUČEK PODSLAPJA

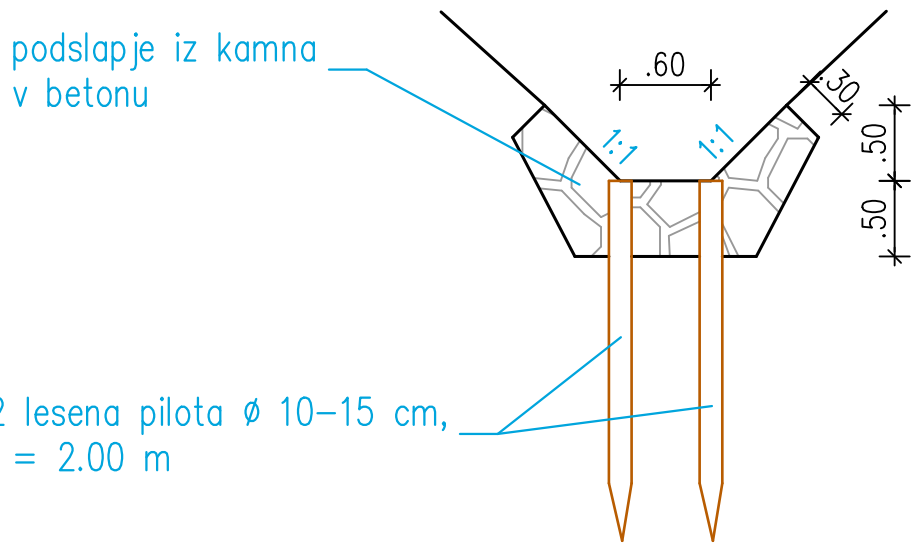

PREREZ KINETE MED PRAGOM 1  
IN PRAGOM 8

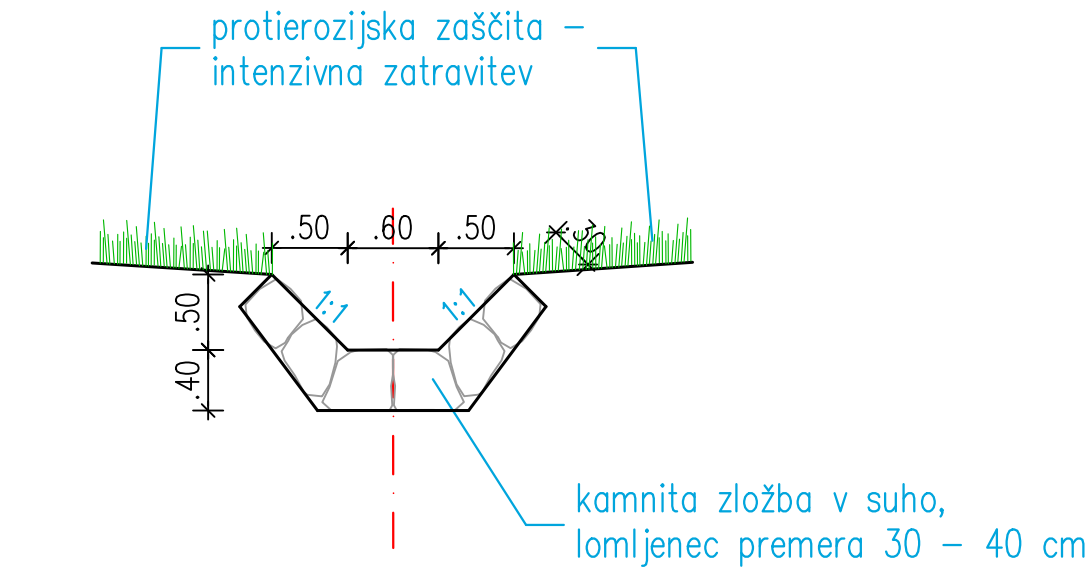

PREREZ KINETE POD PRAGOM 1

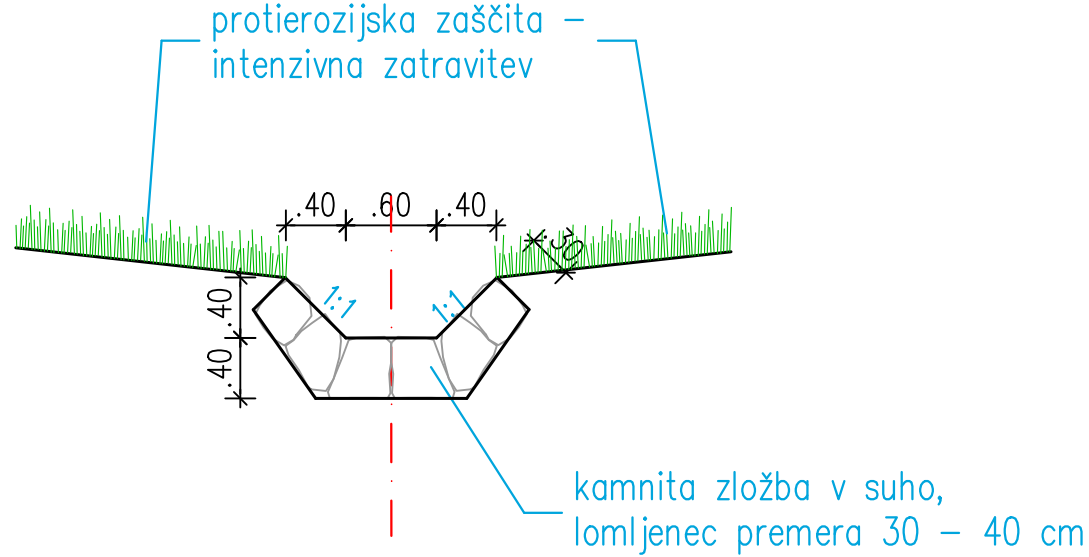

PROJEKTANT: <b>EHO</b> Projekt d.o.o. Dunajska cesta 51, 1000 Ljubljana tel: +386 (0)4 296 750 e-pošta: info@ehoprojekt.si www.ehoprojekt.si		Izdelovalci:	
Nabavnik:		Ime in priimek, naziv	
Ministrstvo za okolje in prostor, Dunajska 48, 1000 Ljubljana		Id. št. IZS	
Nabavni projekt / opredeljevalnik:		OP	
NUJNA DELA NA PLAZU VELIKEGA OBSEGA		G - 3378	
GRADIŠČE NAD PRVAČINO - NOVELACIJA		G - 3413	
S. projekta:		T - 0013	
P-29/22			
S. razpisovalnega:			
P-29/22-VGU			
Faza:			
PZI			
Vred. navede:			
Karakteristični prerezi, detajli zavarovanj na desnem odvodnem jarku			
Mastri:		Opis sprememb, priprave, op.	
1:50			
S. priloge:			
G.2.1			
Datum izdaje:			
Oktober 2022			