



LEVI JAREK – KARAKTERISTIČNI PREREZI UMIRJEVALNIKA


TLORIS

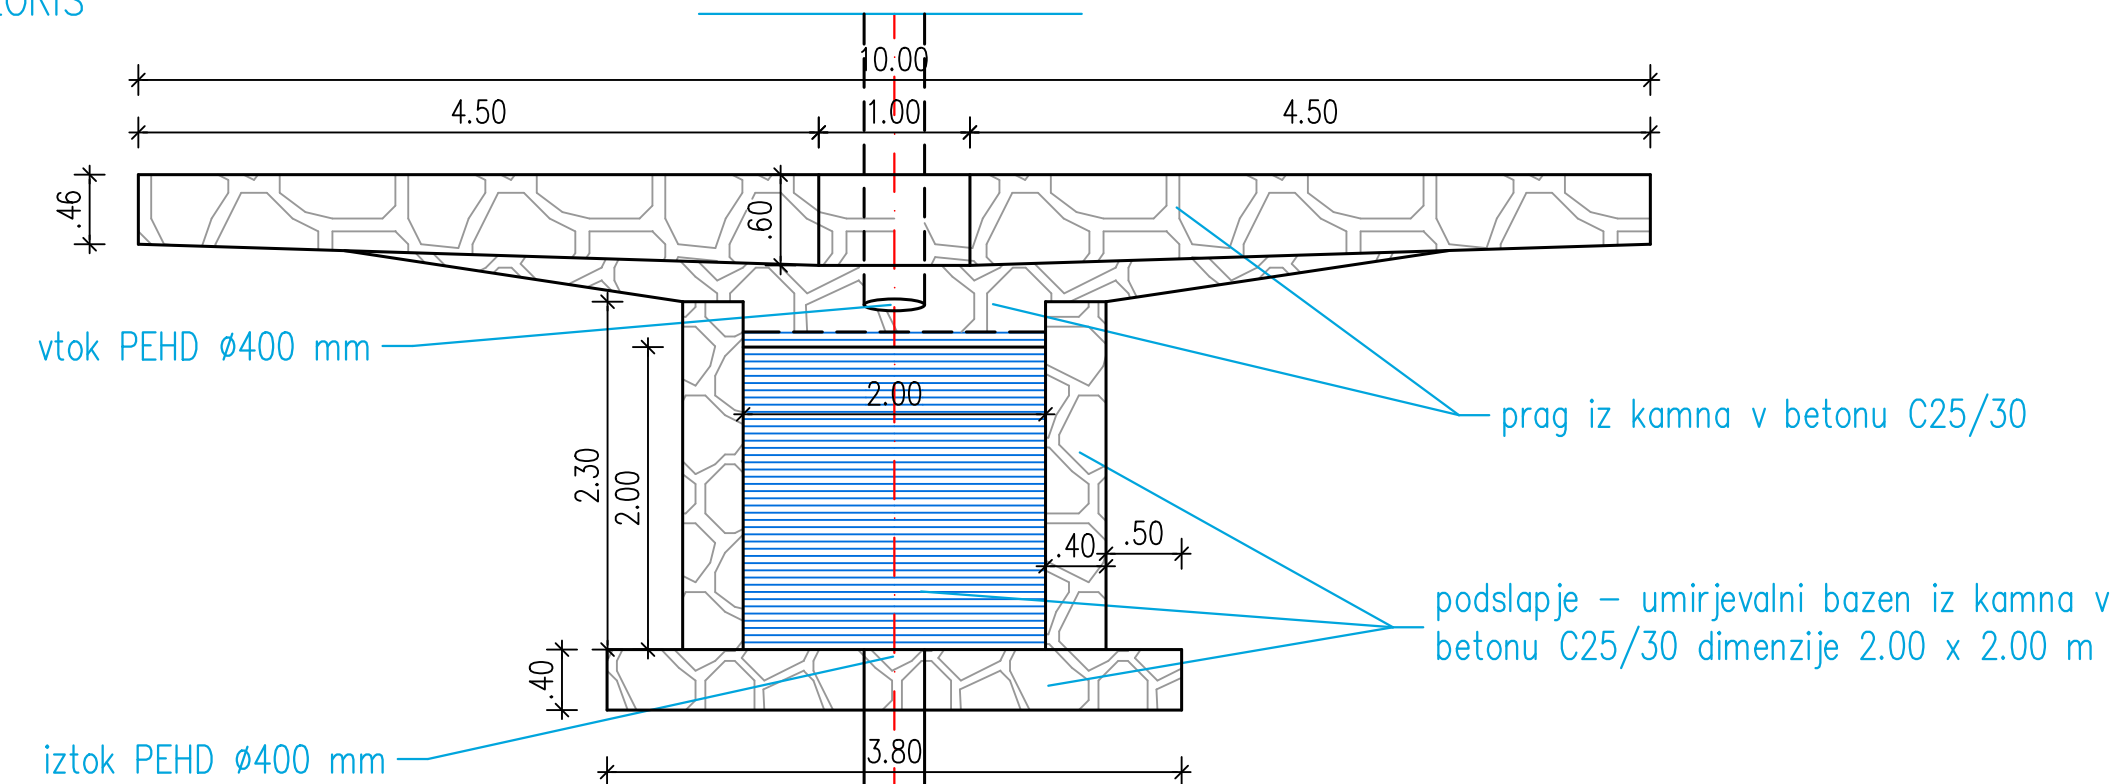


PREČNI PREREZ

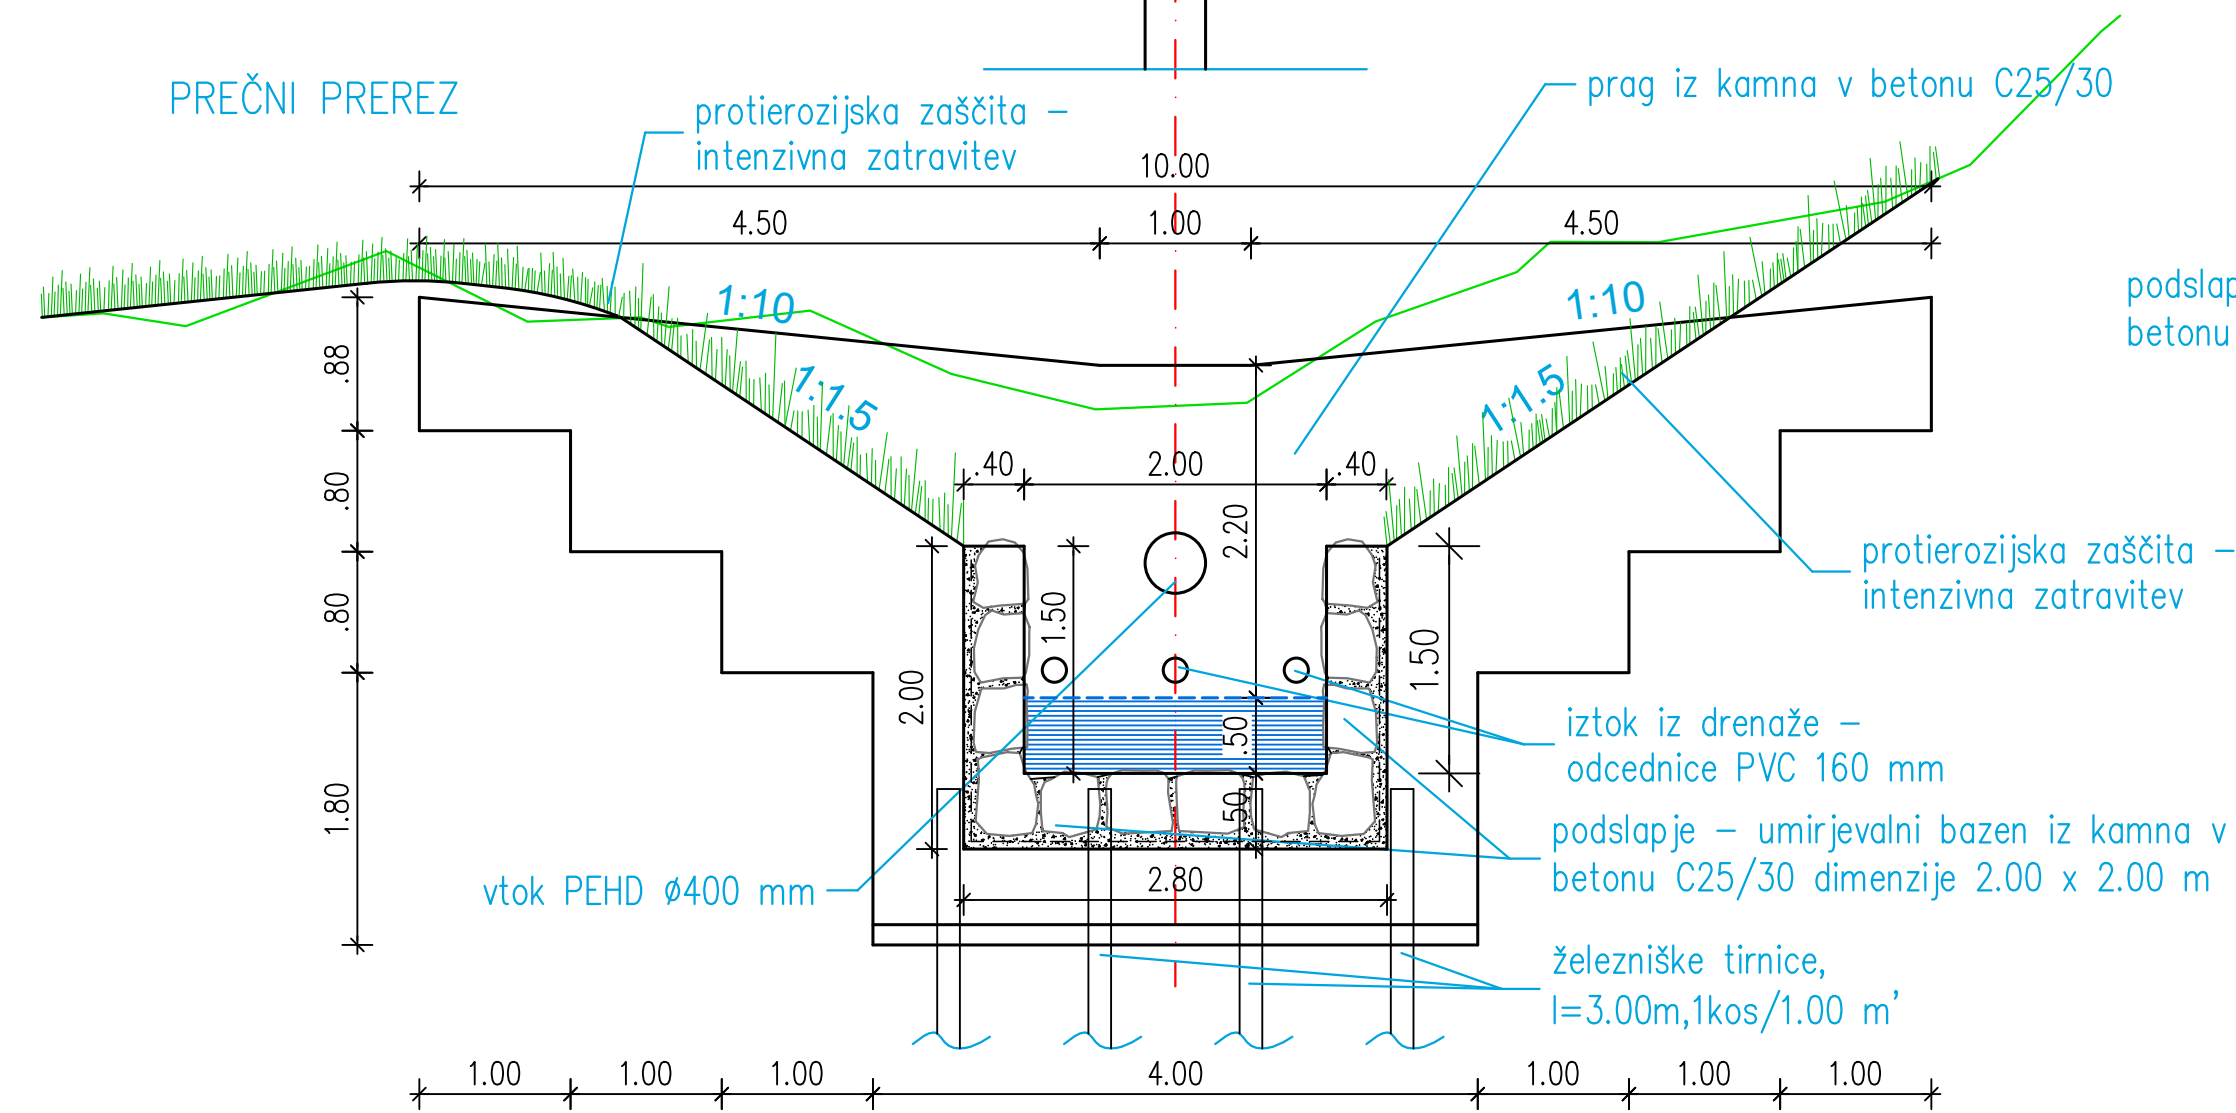


REZ A_A – umirjevalnik 2:

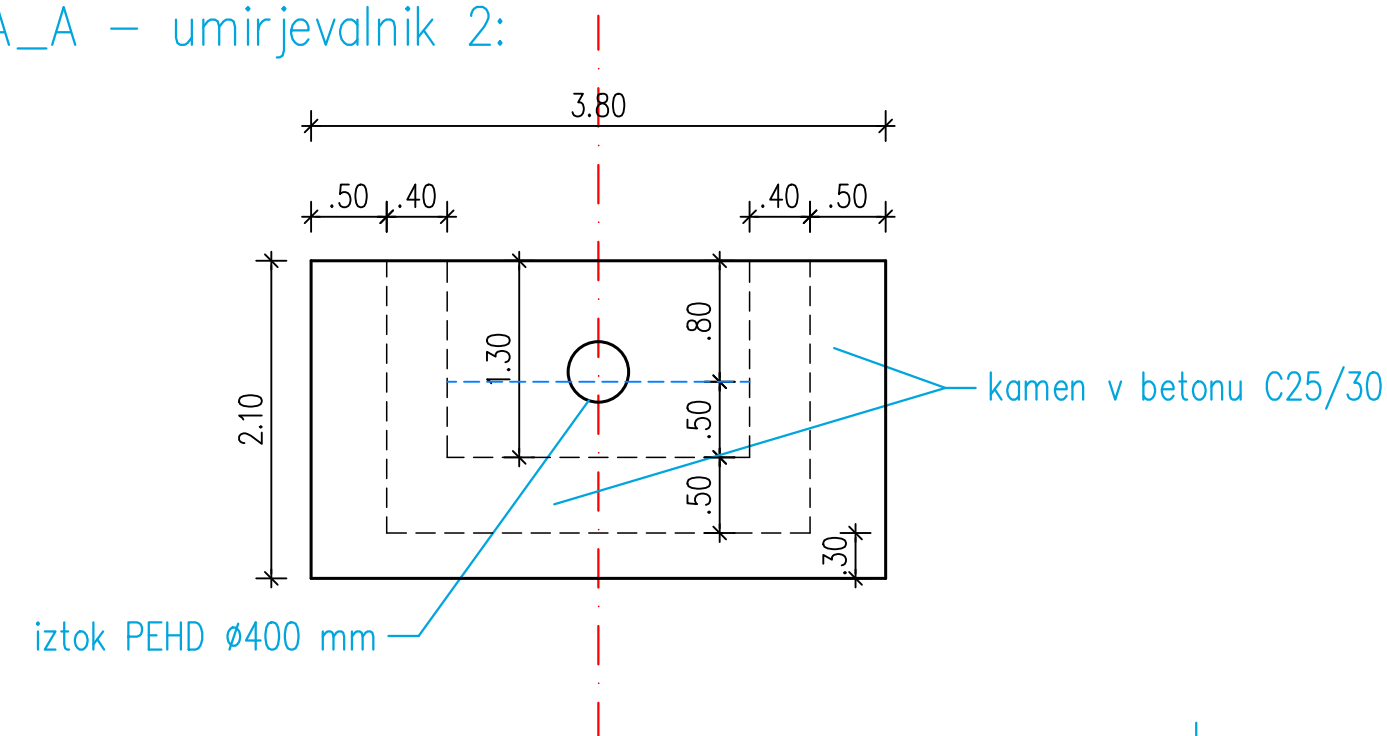


REZ A_A – umirjevalnik 1:

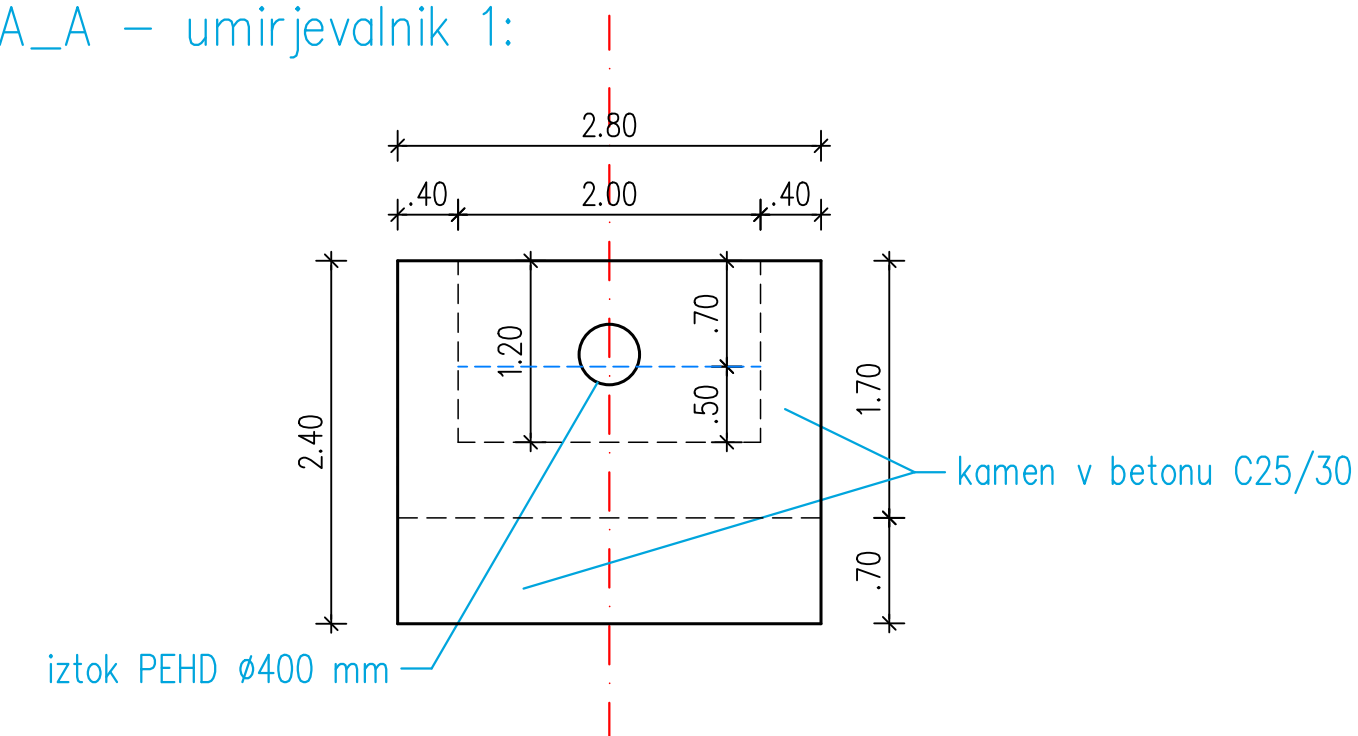

VZDOLŽNI PREREZ

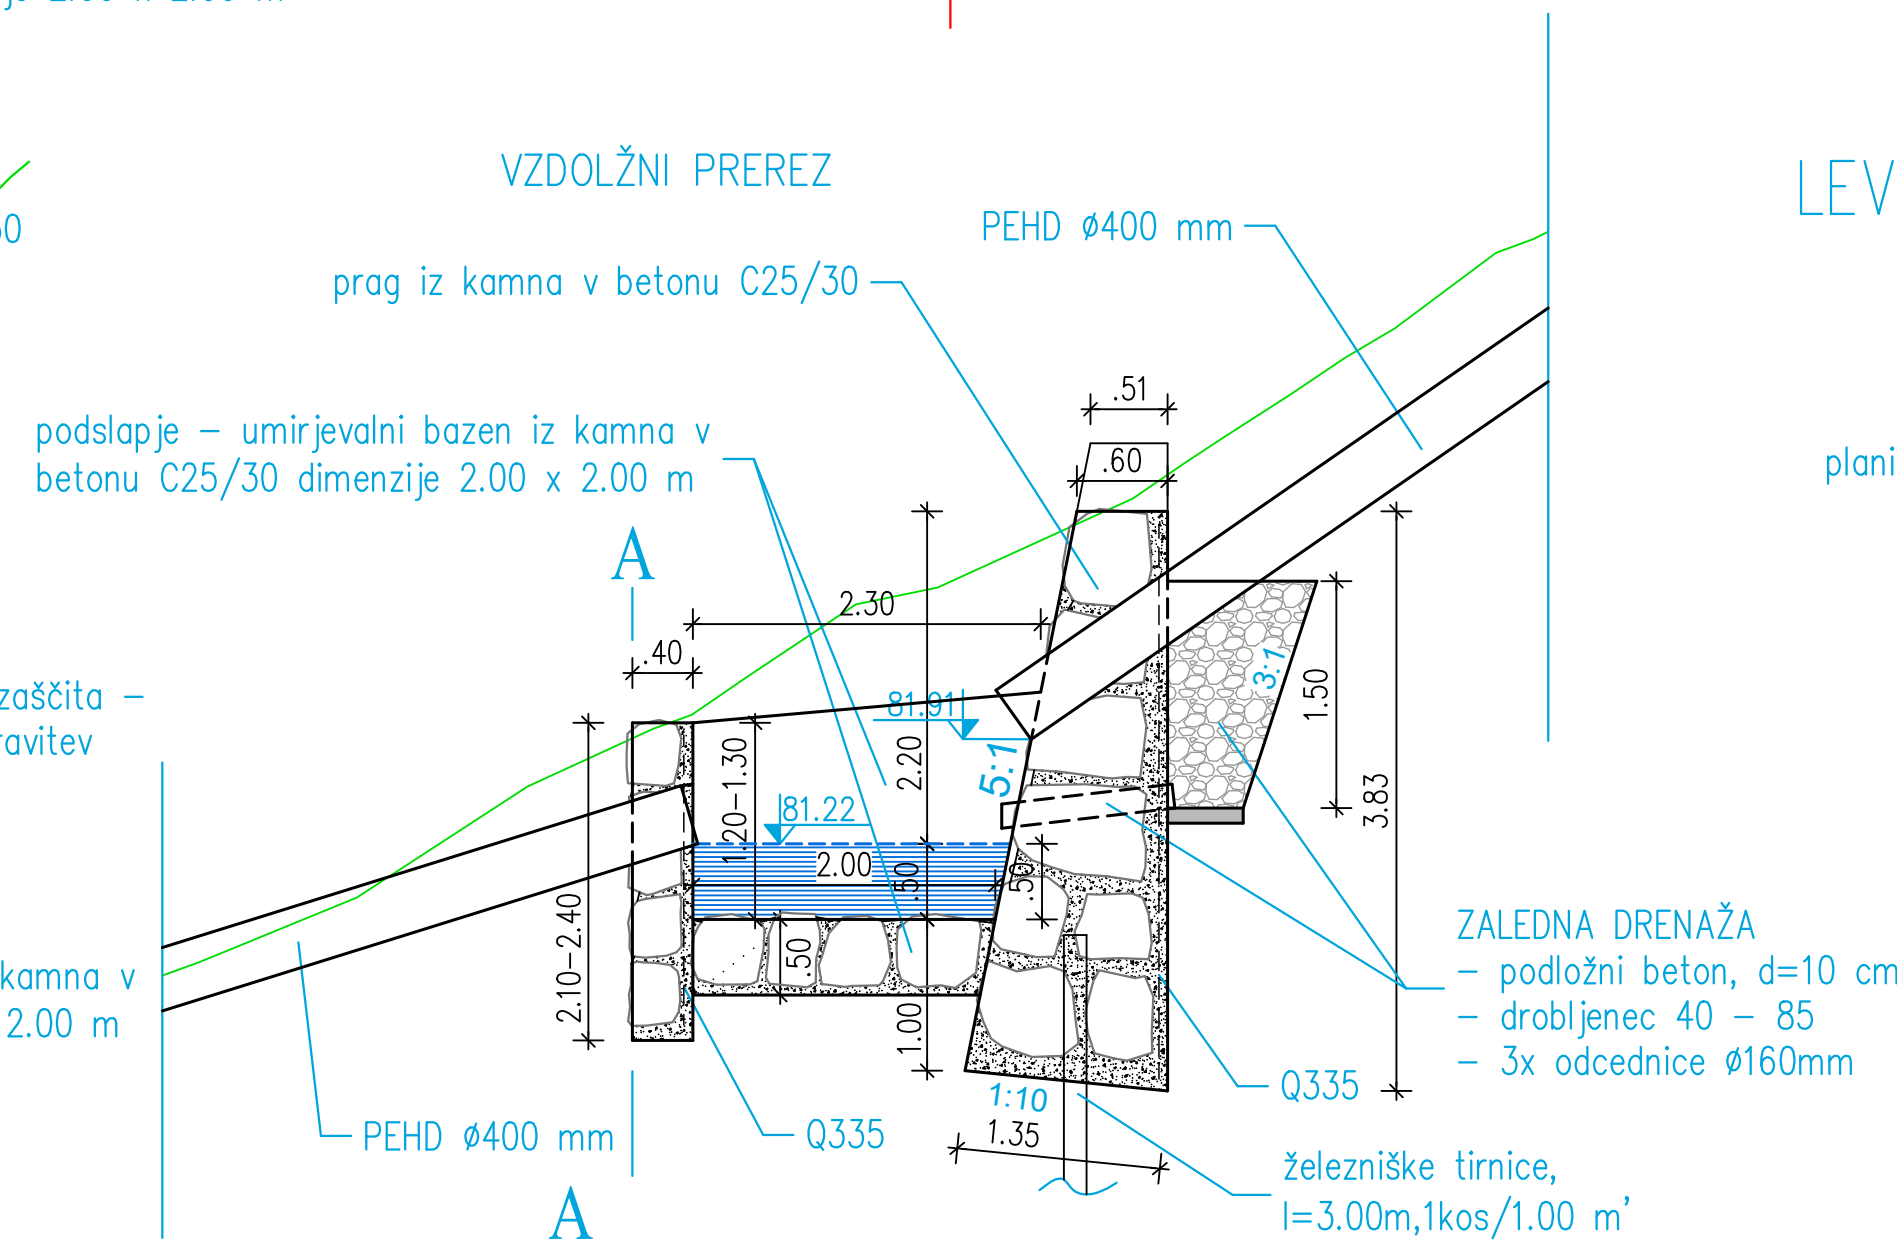

LEVI JAREK – KARAKTERISTIČNI PREREZ PREPUSTA

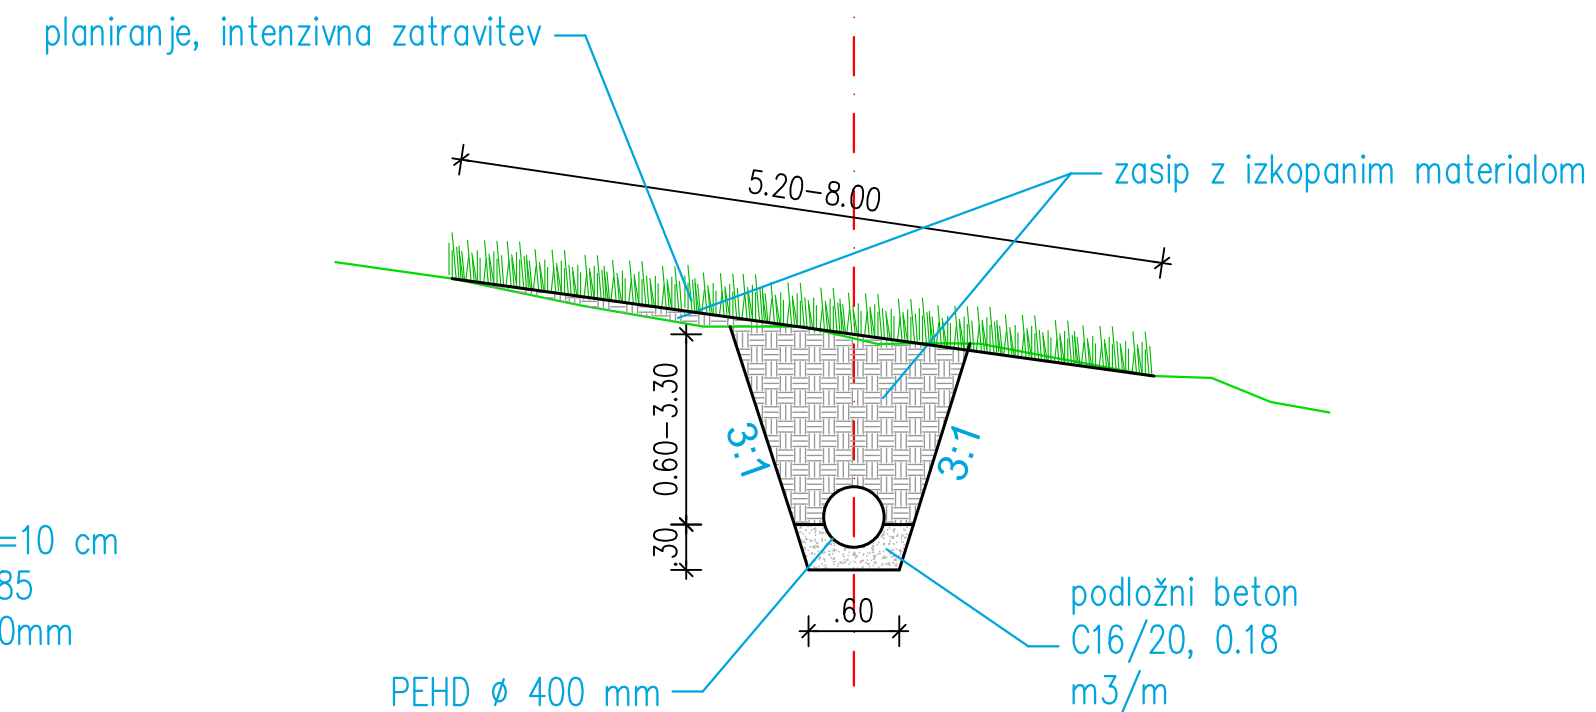

PROJEKTANT: EHO Projekt d.o.o. Dunajska cesta 51, 1000 Ljubljana tel: +386 064 296 750 e-pošta: info@ehoprojekt.si www.ehoprojekt.si		Izdelovalci:	
Navedeni investitor: Ministrstvo za okolje in prostor, Dunajska 48, 1000 Ljubljana		Ime in priimek, naziv	Id. št. IZS
Navedeni projekt / objekt: NUJNA DELA NA PLAZU VELIKEGA OBSEGA GRADIŠČE NAD PRVAČINO - NOVELACIJA		OVP Žiga Jeriha, univ. dipl. inž. vod. in kom. inž.	G - 3378
Št. projekta: P-29/22		OP Domen Lajevac, univ. dipl. inž. vod. in kom. inž.	G - 3413
Št. razpisnelektorata: P-29/22-VGU		sodelavec Rajko Galič, u.d.i.gozd.	T - 0013
Faza: PZI			
Vrsta risbe: Karakteristični prerezi umirjevalnika in prepusta na levem odvodnem jarku			
Merilo: 1:50		Št. priloge: G.2.2	Datum risbe: Oktober 2022
Opis sprememb, priporoč. itd.			