




KARAKTERISTIČNI PREREZ DRENAŽE OB OBJEKTU
GRADIŠČE NAD PRVAČINO 89

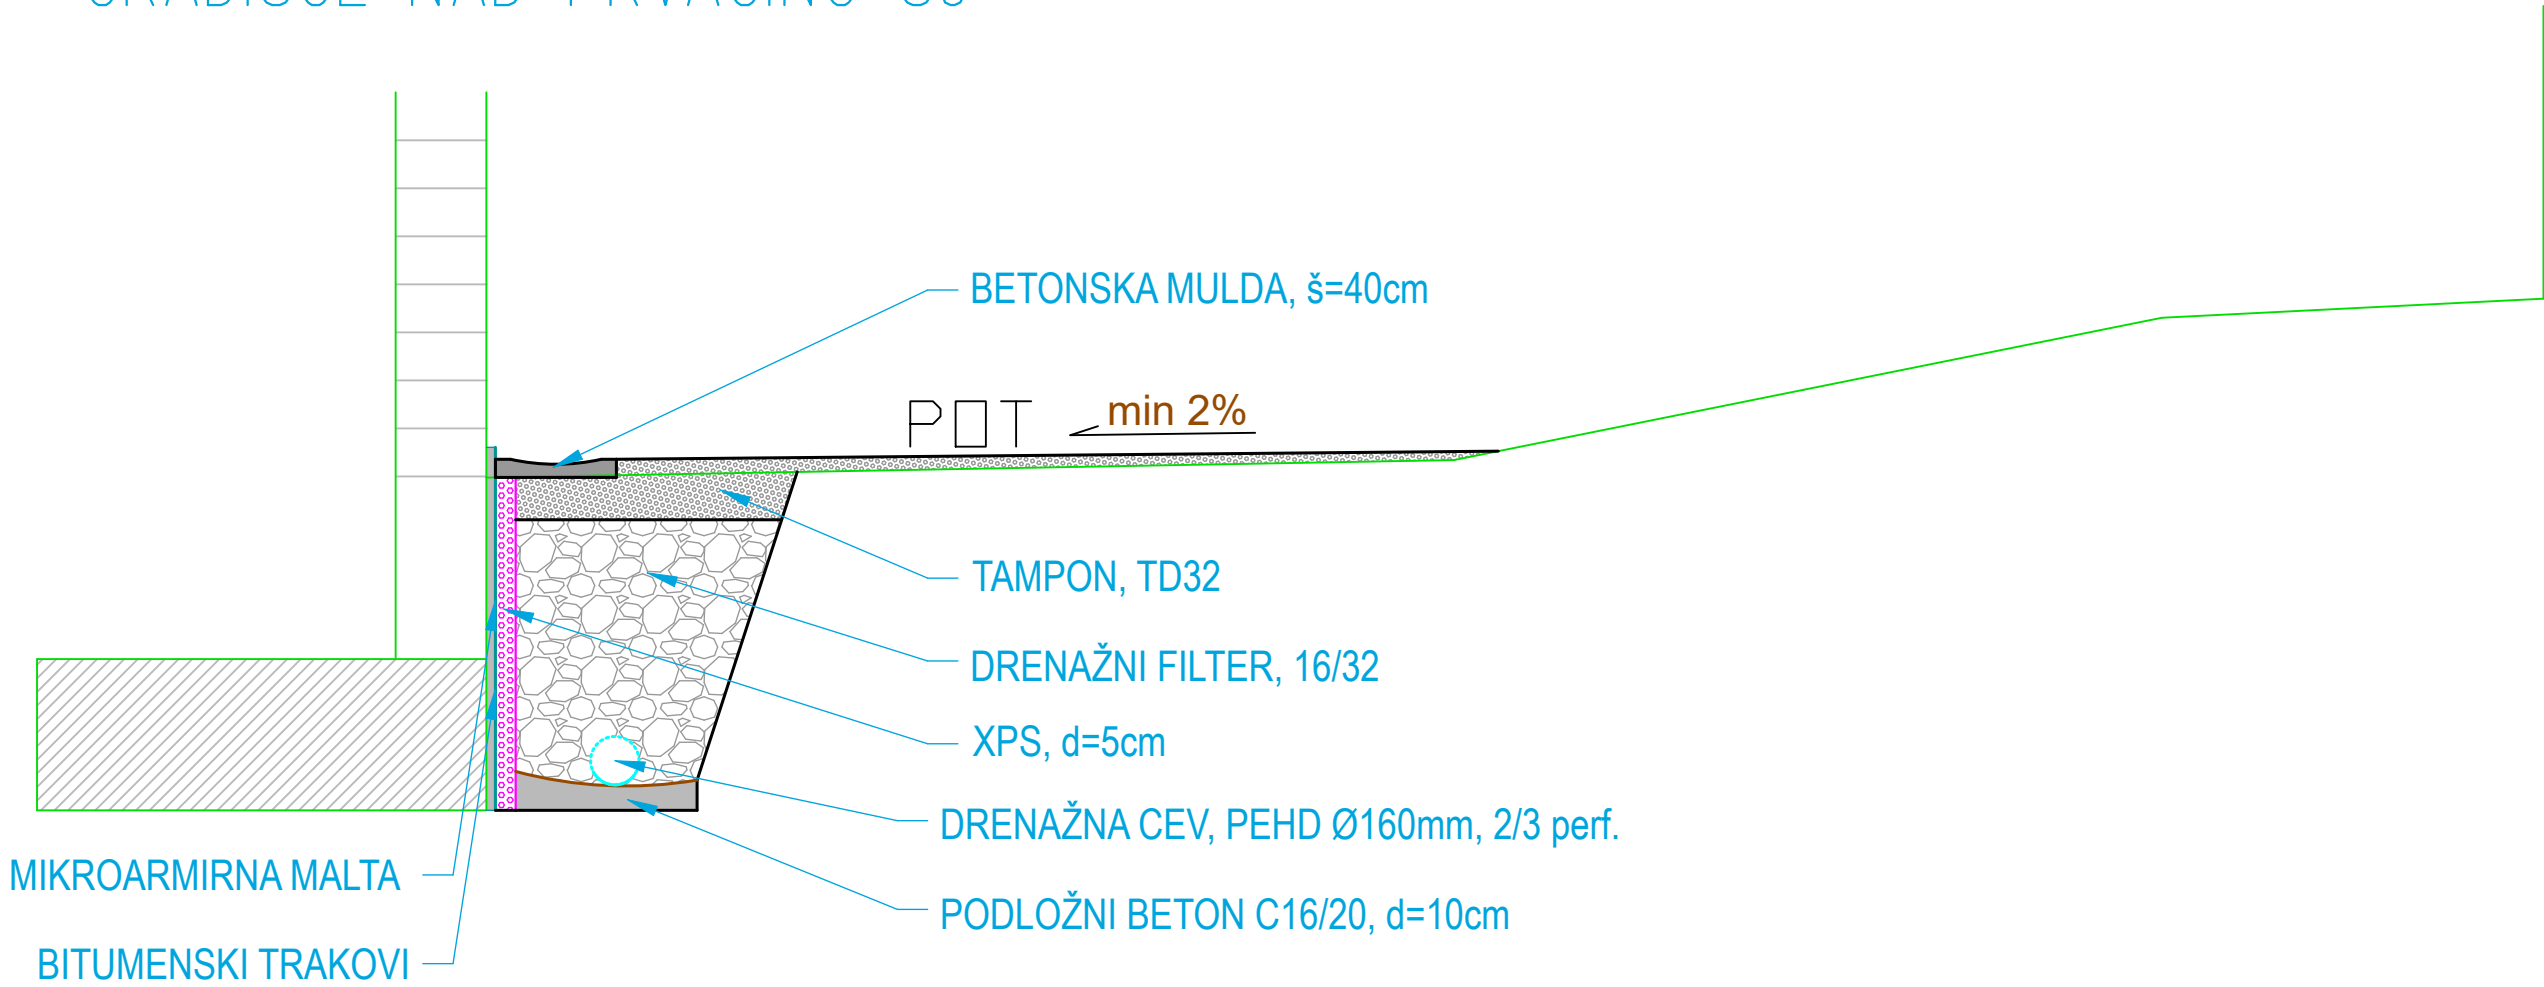

KARAKTERISTIČNI PREREZ UREDITVE IZVIRA

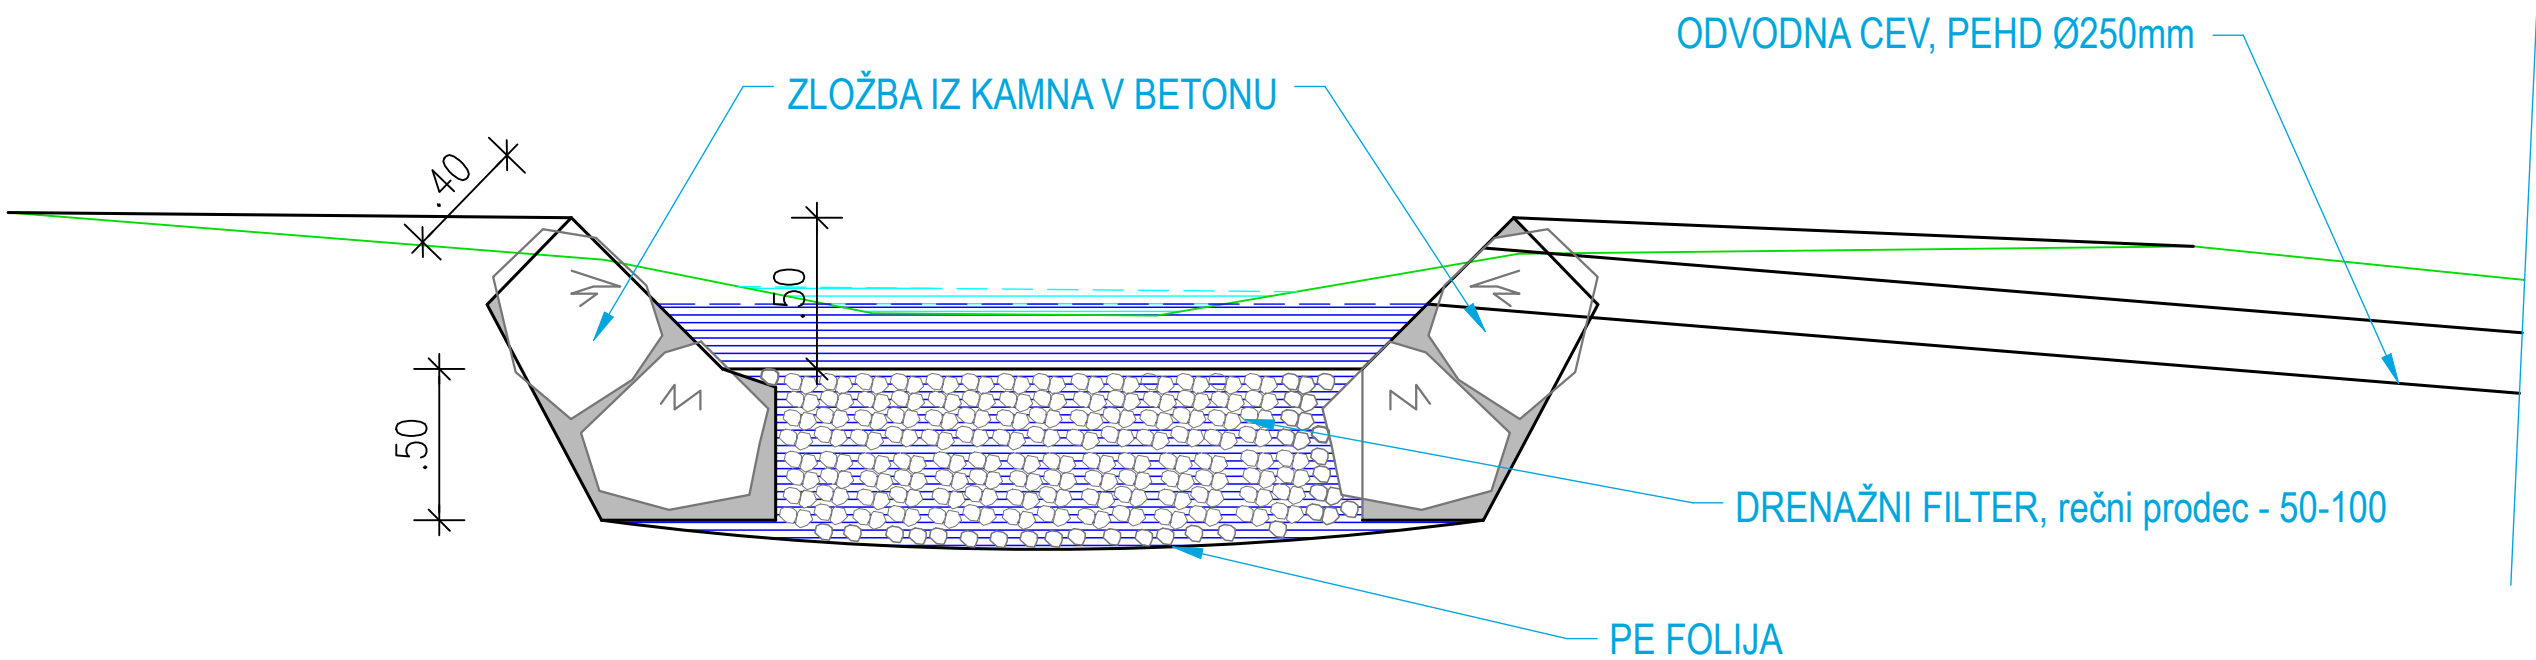

PROJEKTANT:  EHO Projekt d.o.o. Dunajska cesta 51, 1000 Ljubljana tel: +386 064 296 750 e-pošta: info@ehoprojekt.si www.ehoprojekt.si			
Naročnik/investitor: Ministrstvo za okolje in prostor, Dunajska 48, 1000 Ljubljana		Izdelovalci:	
Naslov projekta / objekt: NUJNA DELA NA PLAZU VELIKEGA OBSEGA GRADIŠČE NAD PRVAČINO - NOVELACIJA		Ime in priimek, naziv	Id. št. IZS
Št. projekta: P-29/22		Žiga Jeriha, univ. dipl. inž. vod. in kom. inž.	G - 3378
Št. načrtelaborata: P-29/22-VGU		Domen Lajevec, univ. dipl. inž. vod. in kom. inž.	G - 3413
Faza: PZI		Rajko Galič, u.d.i.gozd.	T - 0013
Vrsta risbe: Karakteristični prerez drenažnega gnezda			
Merilo: 1: 25		Št. priloge: G.2.4	Datum risbe: Oktober 2022
Opis sprememb, pripombi ipd.:			