




0.00	1.83	4.06	7.23	10.09	11.61	12.24	12.74	16.01	18.83
51.07	51.14	51.31	51.32	51.48	50.99	51.05	51.10	53.09	53.74

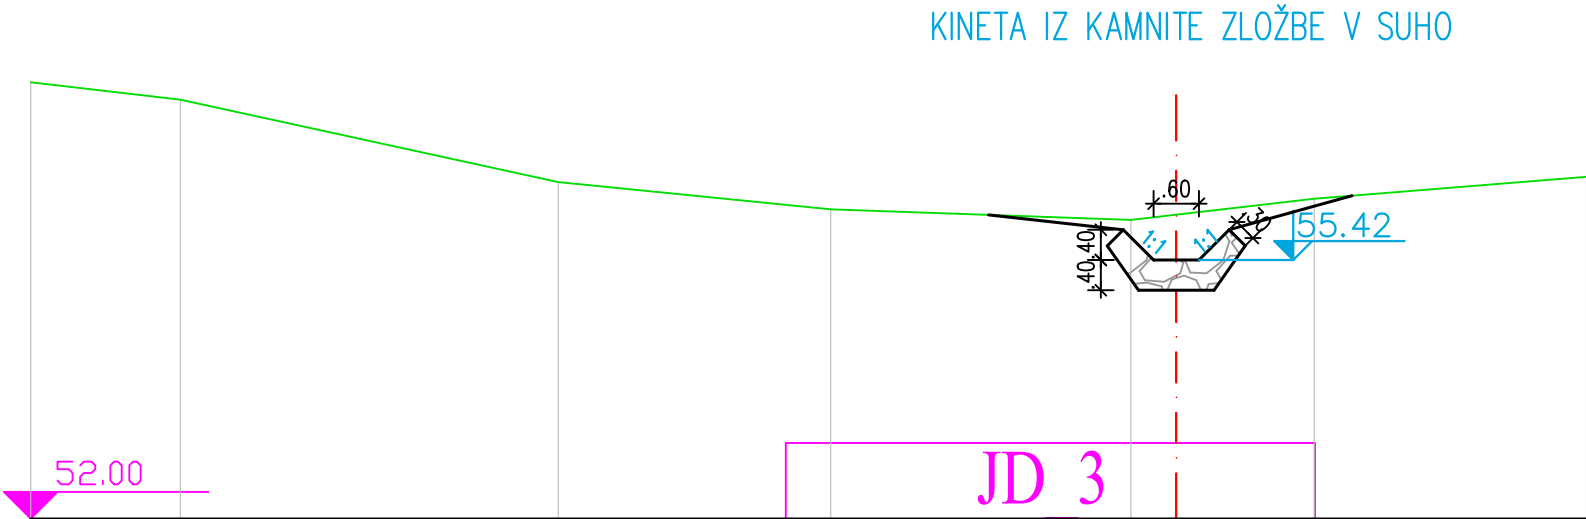

0.00	1.98	6.98	10.58	14.55	15.15	16.98	20.58
57.77	57.54	56.45	56.09	55.95	56.02	56.23	56.52

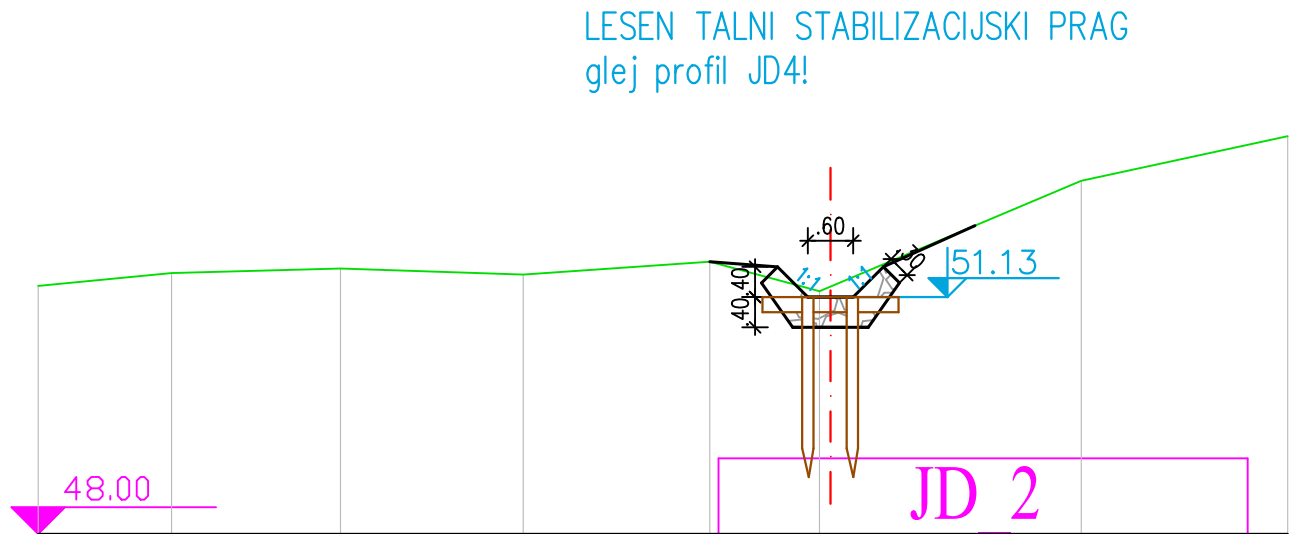

0.00	1.76	4.00	6.42	8.88	10.48	13.80	16.53
51.28	51.45	51.51	51.43	51.60	51.27	52.67	53.26

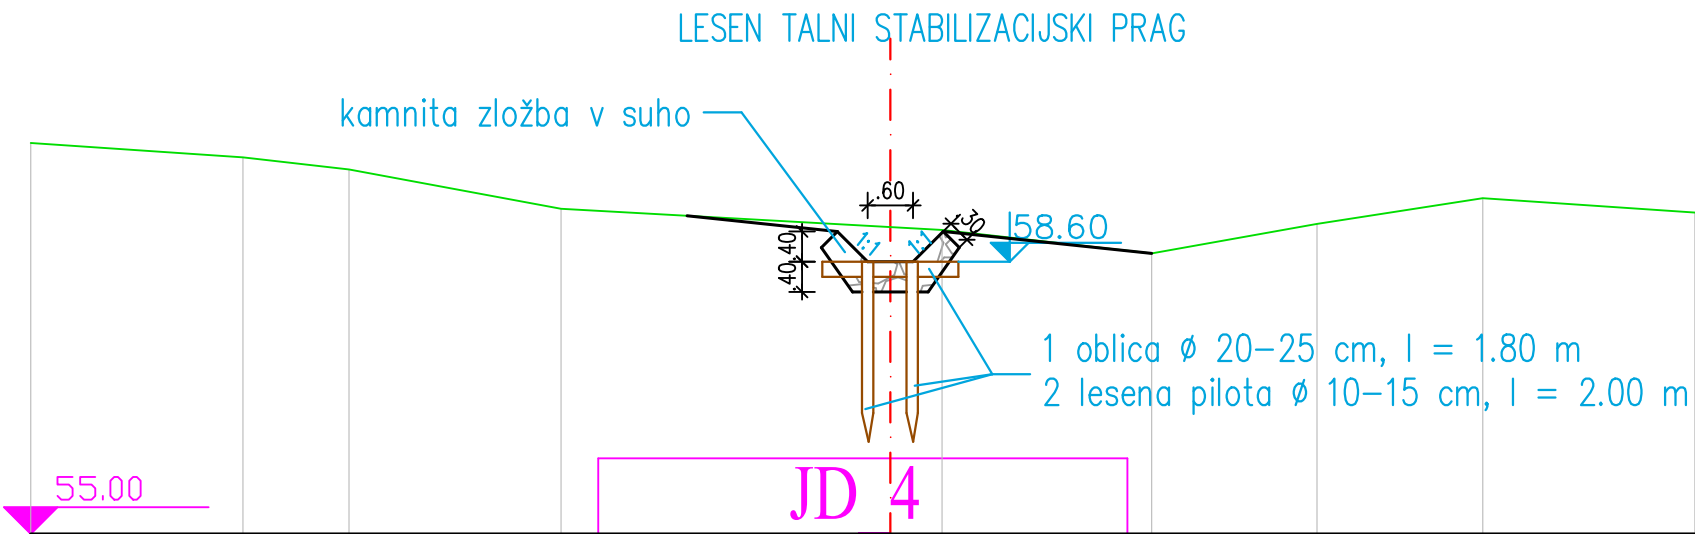

0.00	2.81	4.21	7.02	11.37	12.06	14.83	17.02	19.21	22.01
60.17	59.98	59.82	59.30	59.06	59.02	58.71	59.10	59.44	59.25

PROJEKTANT:		EHO Projekt d.o.o. Dunajska cesta 51, 1000 Ljubljana tel: +386 064 296 750 e-pošta: info@ehoprojekt.si www.ehoprojekt.si	
Naročnik/investitor:		Ministrstvo za okolje in prostor, Dunajska 48, 1000 Ljubljana	
Izdelovalci:			
Ime in priimek, naziv		Id. št. IZS	Podpis
OVP	Žiga Jerina, univ. dipl. inž. vod. in kom. inž.	G - 3378	
OP	Domen Lajevce, univ. dipl. inž. vod. in kom. inž.	G - 3413	
sodelavec:		Rajko Galič, u.d.i.gozd.	
T - 0013			
Št. projekta:		Št. načrta/elaborata:	
P-29/22		P-29/22-VGU	
Faza:		PZI	
Vrsta risbe:		Prečni profili 1 (JD1-JD4)	
Merilo:		Št. priloge:	
1: 100		G.3.1	
Datum risbe:		Oktober 2022	
Opis sprememb, pripomb ipd.:			