



STABILIZACIJSKI PRAG 1 IZ KAMNA V BETONU  
s stopnjo h = 1.50 m

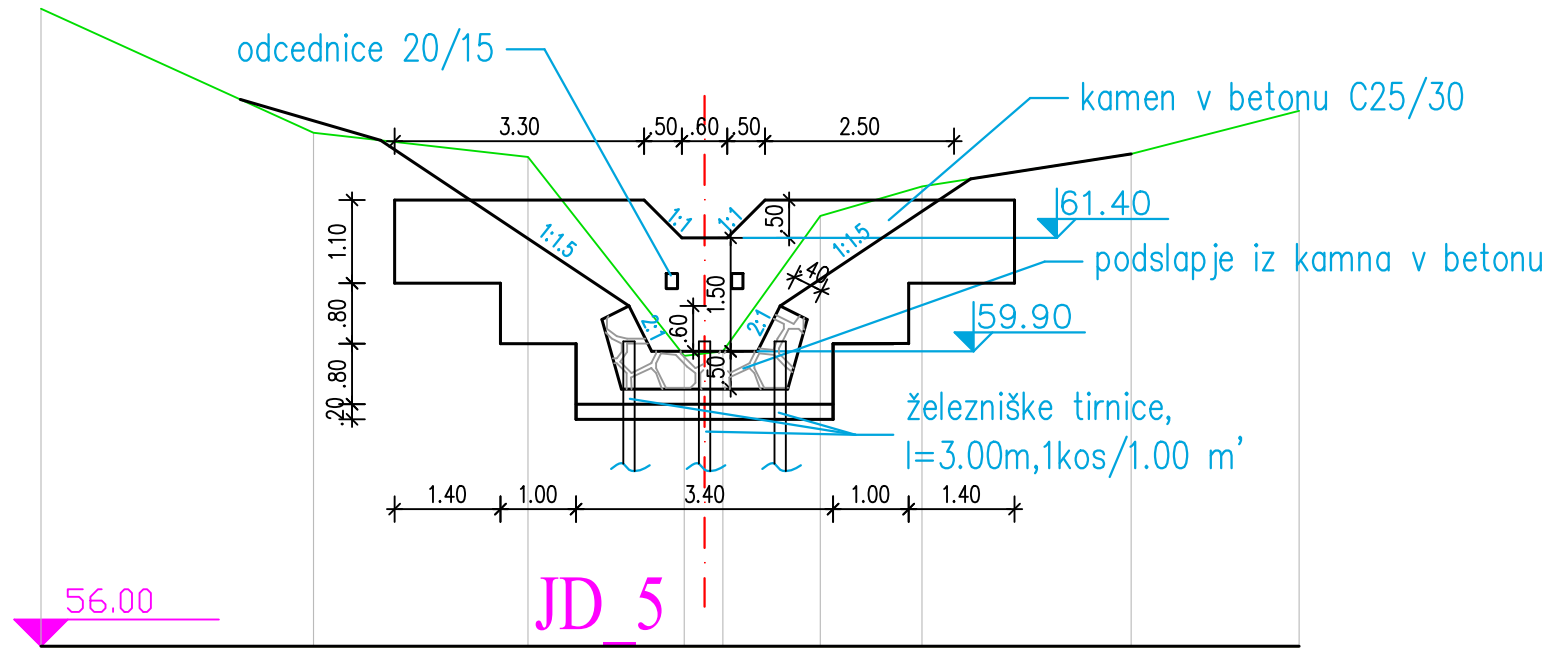


0.00	3.61	6.44	8.51	9.08	10.31	11.65	14.42	16.64
64.43	62.79	62.47	59.84	59.90	61.69	62.08	62.51	63.08

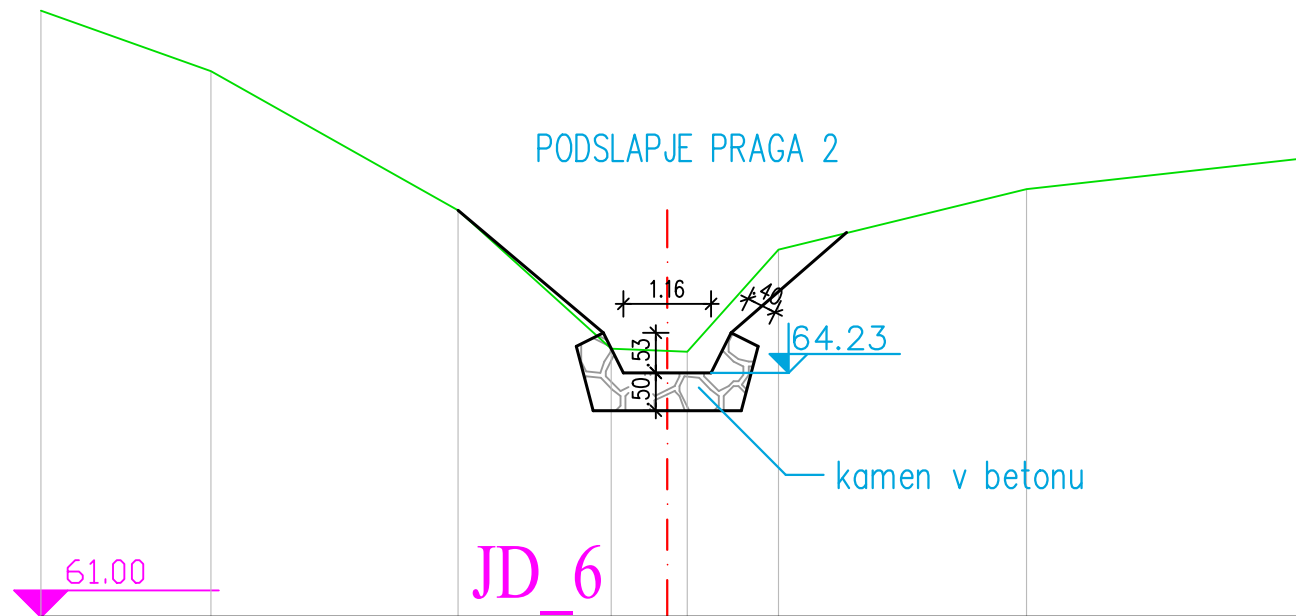


0.00	2.25	5.52	7.54	8.29	8.53	9.76	13.04	16.64
69.02	68.22	66.38	64.55	64.52	64.51	65.86	66.66	67.06

KINETA IZ KAMNITE ZLOŽBE V SUHO

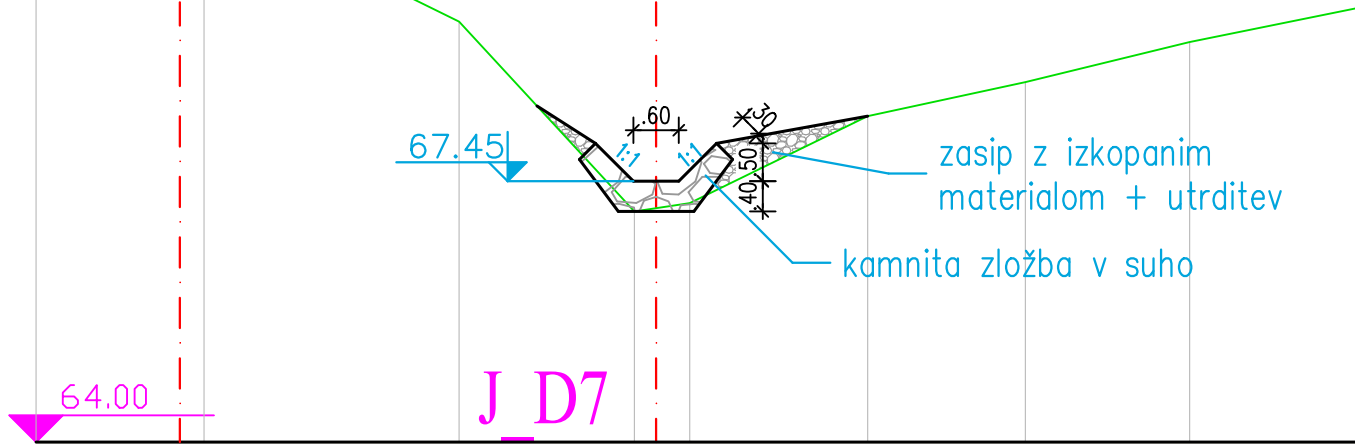

0.00	2.22	5.60	7.92	8.20	8.65	11.00	13.09	15.26	17.48
71.75	71.22	69.56	67.05	67.09	67.16	68.31	68.76	69.29	69.74

KINETA IZ KAMNITE ZLOŽBE V SUHO

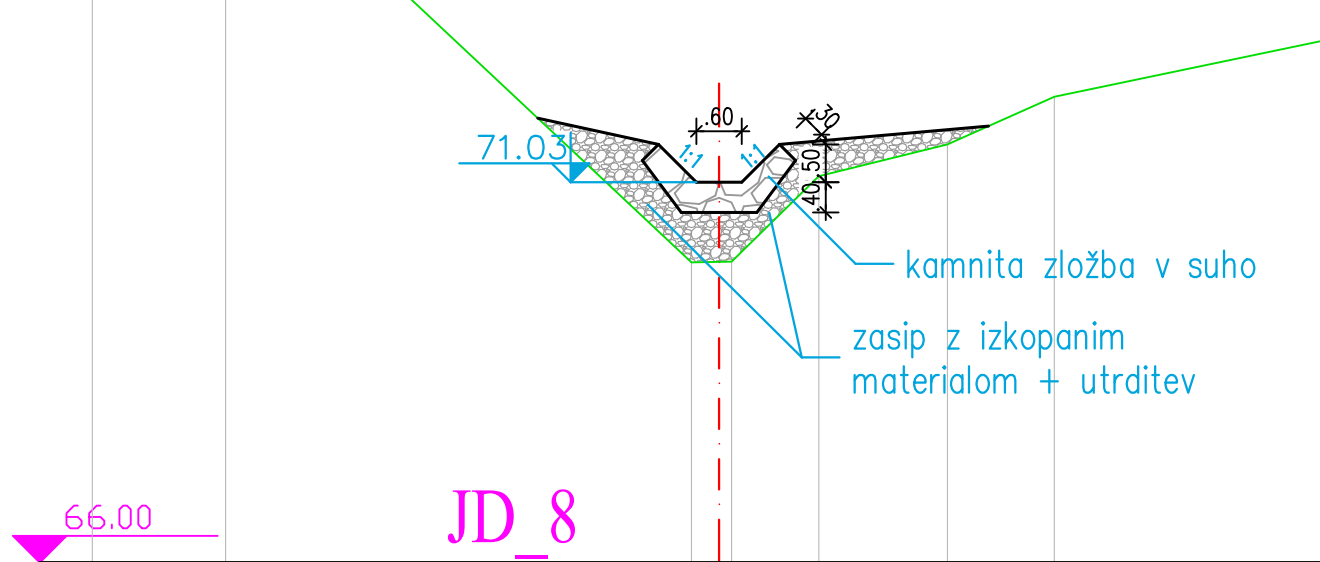

0.70	2.46	8.62	9.29	9.79	10.31	12.01	13.42	16.97
76.53	75.75	69.97	69.98	69.98	71.11	71.53	72.16	72.90

PROJEKTANT:		EHO Projekt d.o.o. Dunajska cesta 51, 1000 Ljubljana tel: +386 064 296 750 e-pošta: info@ehoprojekt.si www.ehoprojekt.si	
Naročnik/investitor:		Ministrstvo za okolje in prostor, Dunajska 48, 1000 Ljubljana	
Naslov projekta / objekt:		NUJNA DELA NA PLAZU VELIKEGA OBSEGA GRADIŠČE NAD PRVAČINO - NOVELACIJA	
Št. projekta:		P-29/22	
Št. načrta/laborator:		P-29/22-VGU	
Faza:		PZI	
Vrsta risbe:		Prečni profili 2 (JD5-JD8)	
Merilo:		1: 100	
Št. priloge:		G.3.2	
Datum risbe:		Oktober 2022	
Izdelovalci:		Ime in priimek, naziv	
OVP		Žiga Jerina, univ. dipl. inž. vod. in kom. inž.	
OP		Domen Lajevce, univ. dipl. inž. vod. in kom. inž.	
sodelavec		Rajko Galic, u.d.i. gozd.	
Id. št. IZS		G - 3378	
Podpis		G - 3413	
T - 0013			
Opis sprememb, pripomb ipd.:			