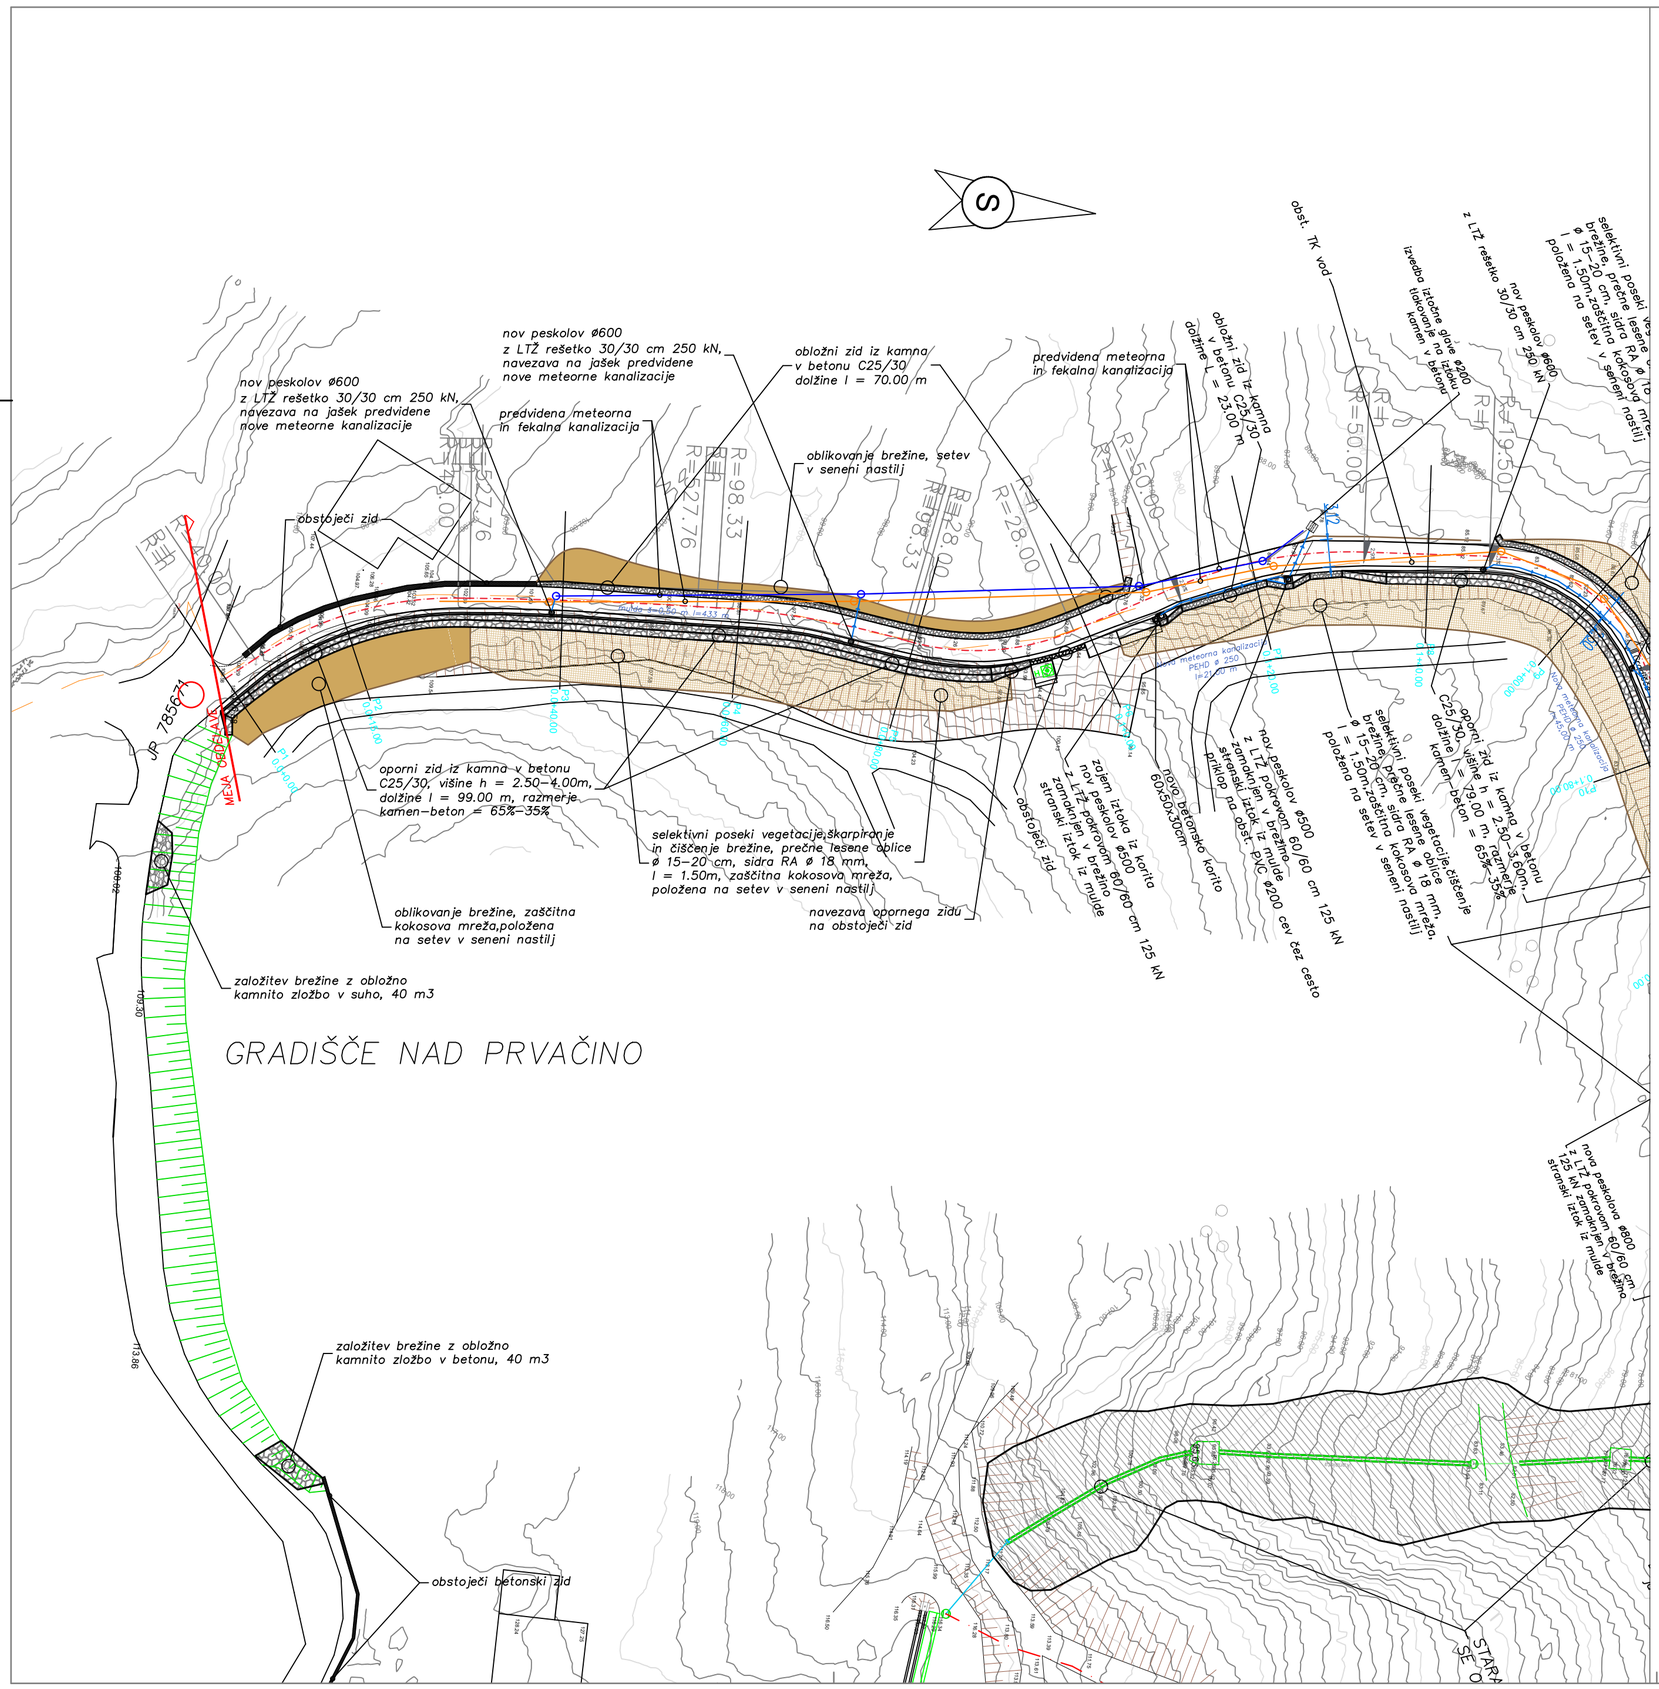

LEGENDA:

- ROB VOZIŠČA, PRIKLJUČKA OZ. ASFALTA
- ROB BANKINE, BERME, JARKA
- ROB MULDE, KORITNICE
- ODBOJNA OGRAJA
- OBSTOJEČ JAŠEK
- MREŽE
- NOVA METEORNA KANALIZACIJA CESTE
- PREDVIDENA METEORNA KANALIZACIJA
- PREDVIDENA FEKALNA KANALIZACIJA
- KANALETE
- NOV ASFALT

PROJEKTANT:

EHO Projekt d.o.o.
Dunajska cesta 51, 1000 Ljubljana
tel: +386 064 296 750
e-pošta: info@ehoprojekt.si
www.ehoprojekt.si

Naročnik/investitor:
Ministrstvo za okolje in prostor, Dunajska 48, 1000 Ljubljana

Naslov projekta / objekt:
NUJNA DELA NA PLAZU VELIKEGA OBSEGA
GRADIŠČE NAD PRVAČINO - NOVELACIJA

Št. projekta:	Št. načrta/elaborata:	Faza:
P-29/22	P-29/22-C	PZI

Vrsta risbe:
GRADBENA SITUACIJA 1

Merilo:	Št. priloge:	Datum risbe:
1: 500	G.2.1	oktober 2022

Izdelovalci:

	Ime in priimek, naziv	Id. št. IZS	Podpis
OVP	Žiga Jerihа,univ.dipl.inž.vod. in kom. inž.	G - 3378	
OP	Domen Lajevec,univ.dipl.inž.vod. in kom. inž.	G - 3413	
sodelavec	Rajko Galič, u.d.i.gozd.	T - 0013	

Opis sprememb, pripomb ipd.: