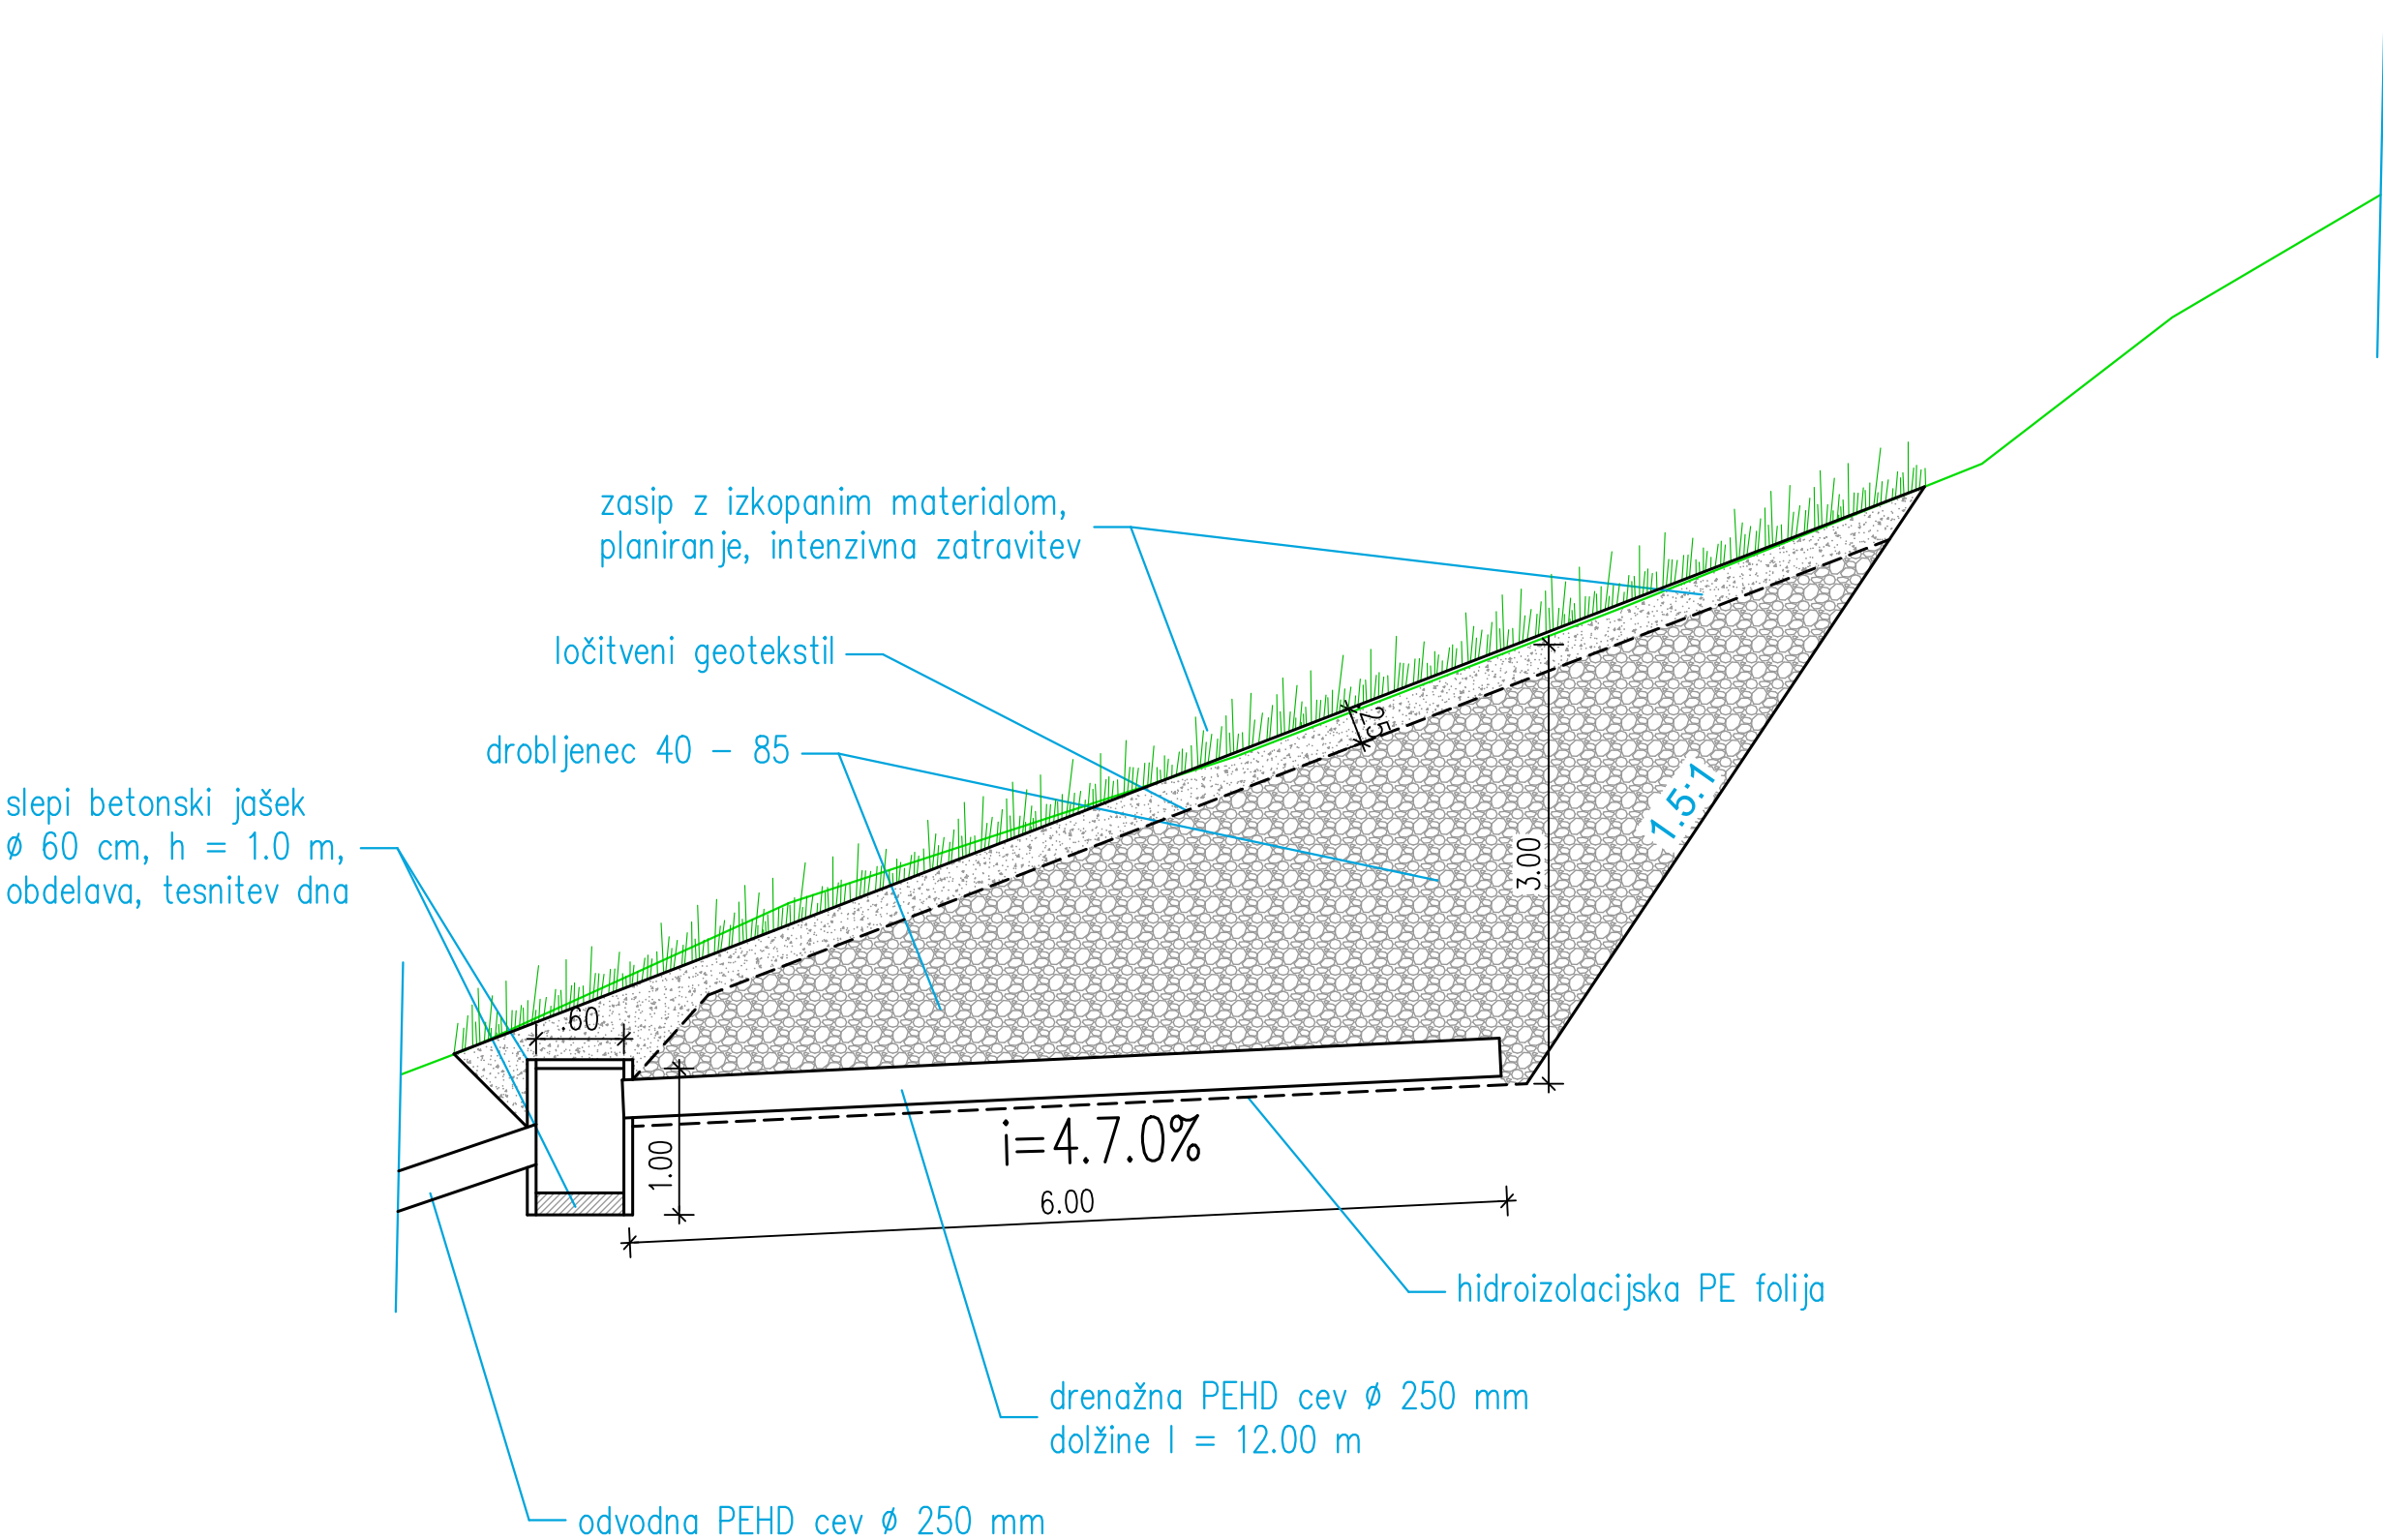

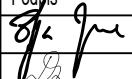



KARAKTERISTIČNI PREREZ DRENAŽNEGA GNEZDA



PROJEKTANT:					
<div><div>EHO PROJEKT</div></div>		EHO Projekt d.o.o. Dunajska cesta 51, 1000 Ljubljana tel: +386 064 296 750 e-pošta: info@ehoprojekt.si www.ehoprojekt.si			
Naročnik/investitor:		Izdelovalci:			
Ministrstvo za okolje in prostor, Dunajska 48, 1000 Ljubljana					
Naslov projekta / objekt:		Ime in priimek, naziv		Id. št. IZS	Podpis
NUJNA DELA NA PLAZU VELIKEGA OBSEGA GRADIŠČE NAD PRVAČINO - NOVELACIJA		OVP	Žiga Jeriha, univ. dipl. inž. vod. in kom. inž.	G - 3378	
		OP	Domen Lajevec, univ. dipl. inž. vod. in kom. inž.	G - 3413	
		sodelavec	Rajko Galič, u.d.i.gozd.	T - 0013	
Št. projekta:	Št. načrta/elaborata:	Faza:			
P-29/22	P-29/22-VGU	PZI			
Vrsta risbe:					
Karakteristični prerez drenažnega gnezda					
		Opis sprememb, pripomb ipd.:			
Merilo:	Št. priloge:	Datum risbe:			
1: 50	G.2.3	Oktober 2022			