

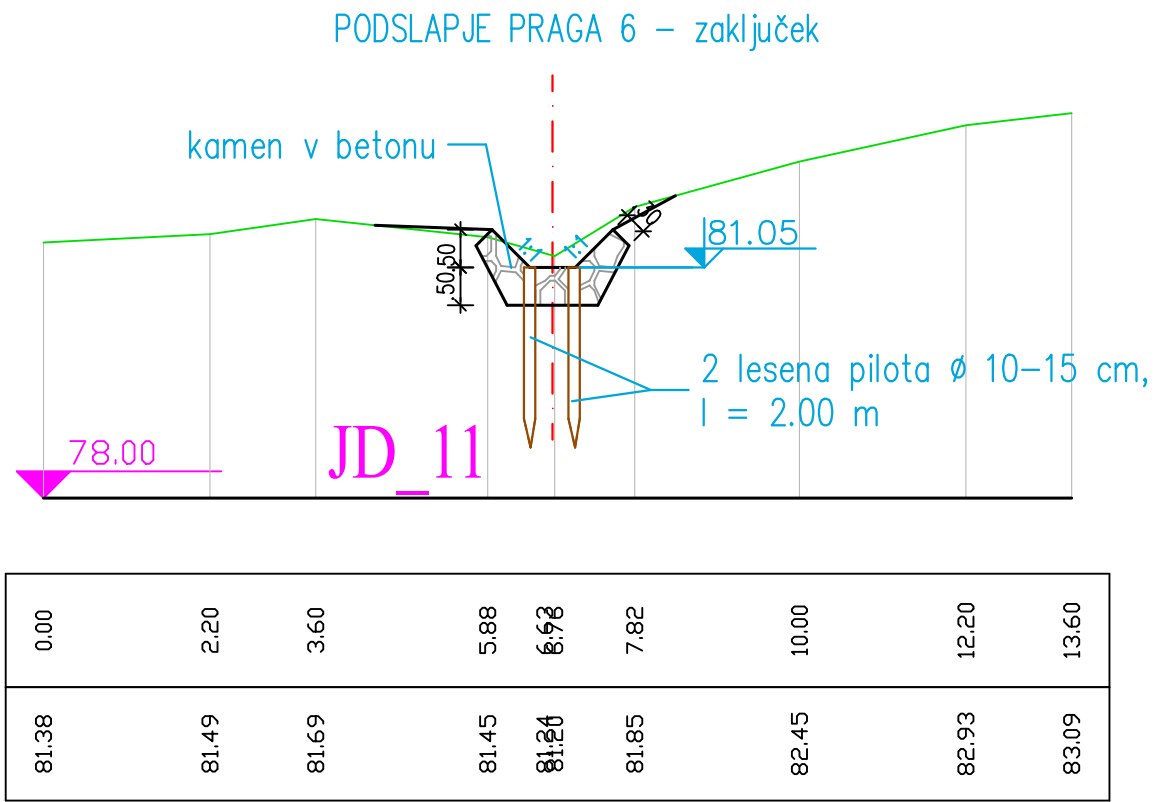
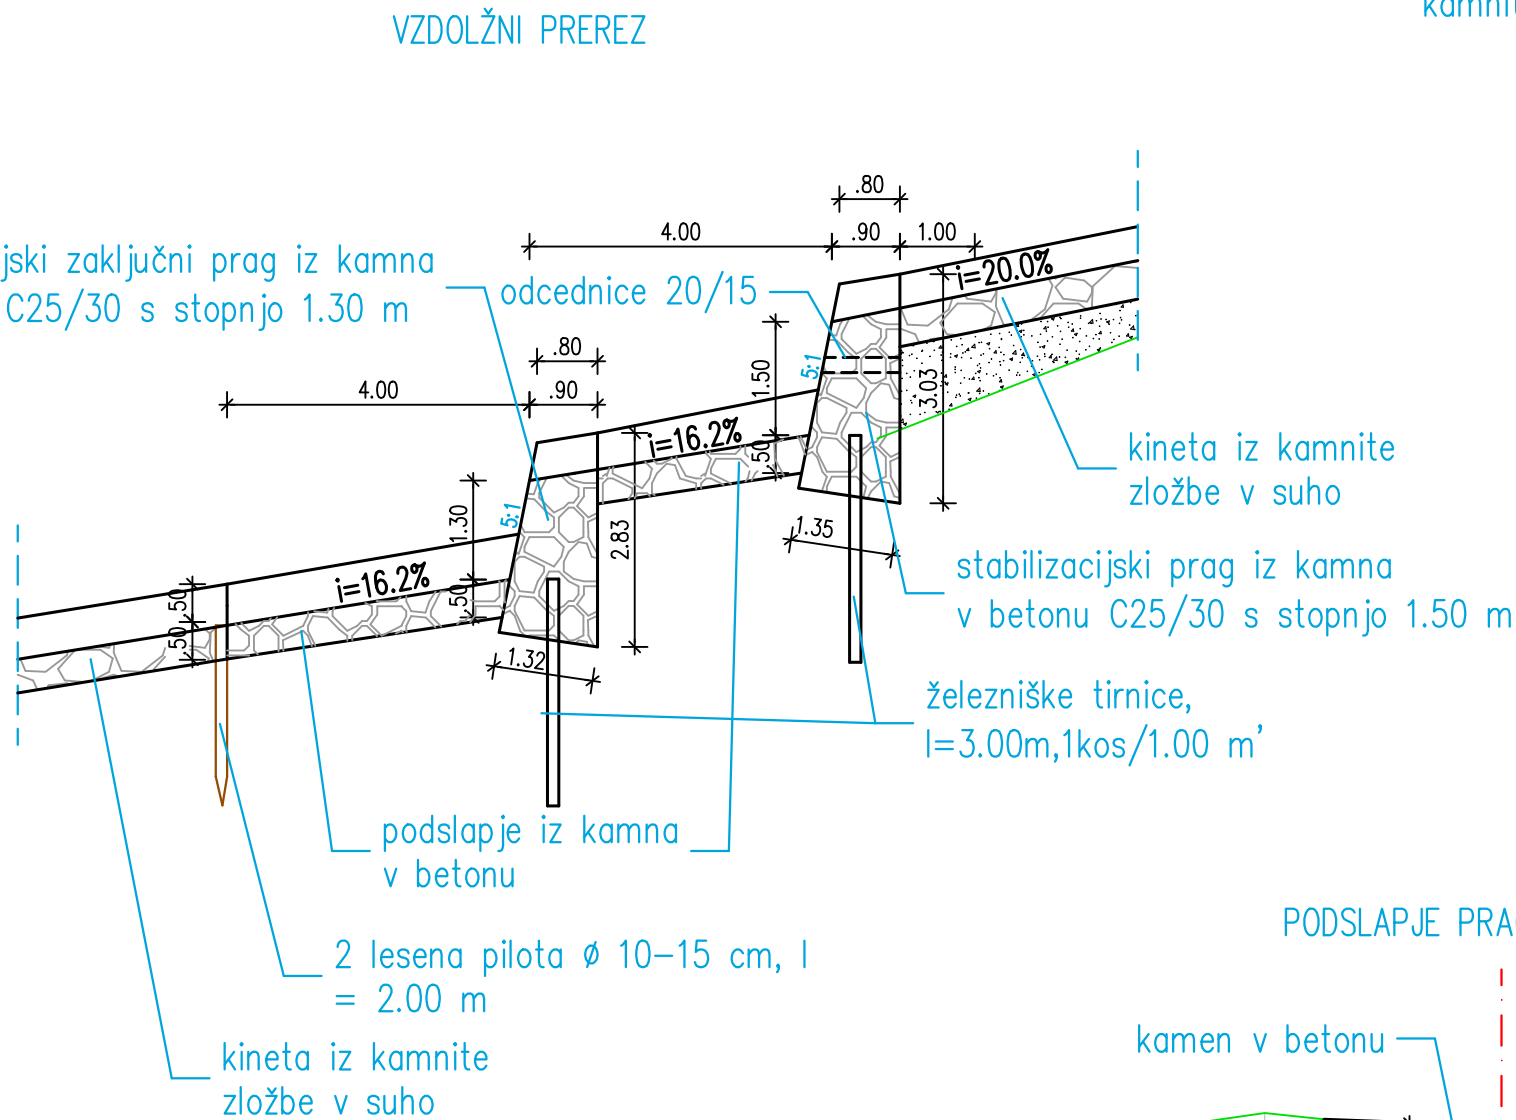



0.00	3.61	5.71	10.30	11.51	11.98	14.11	16.64	20.25	21.63
81.39	79.88	79.23	74.49	74.50	74.50	76.11	76.75	77.29	77.61

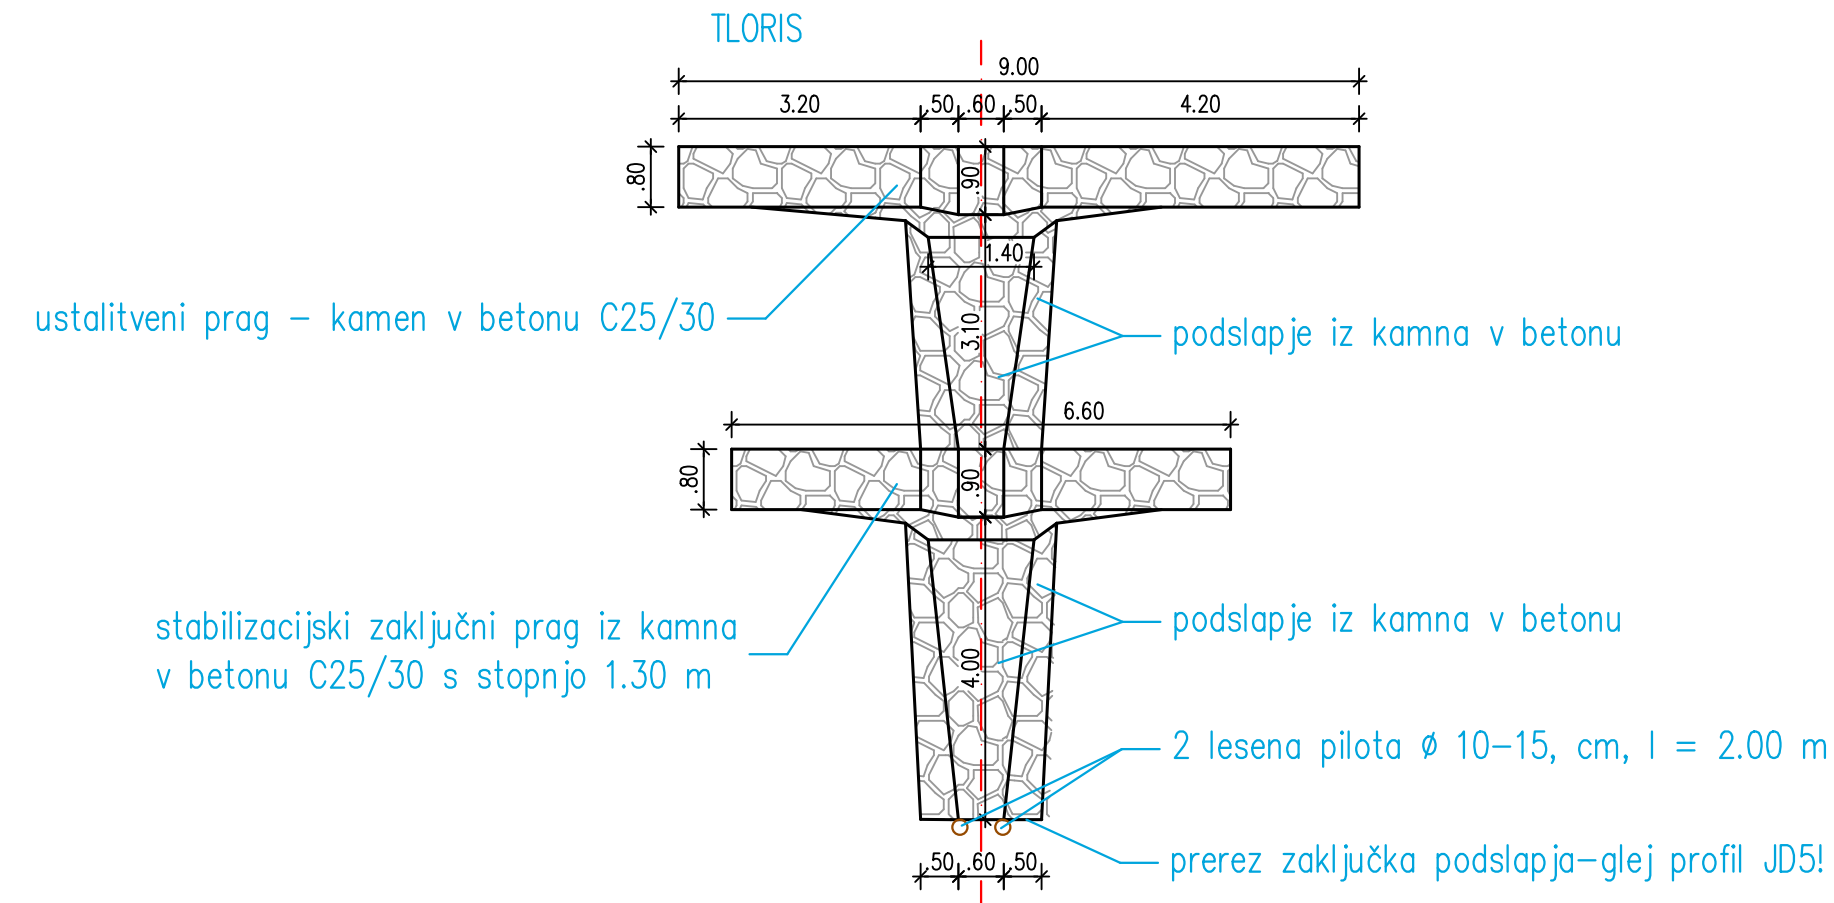

0.00	2.20	3.60	5.88	6.93	7.82	10.00	12.20	13.60
81.38	81.49	81.69	81.45	81.24	81.85	82.45	82.93	83.09

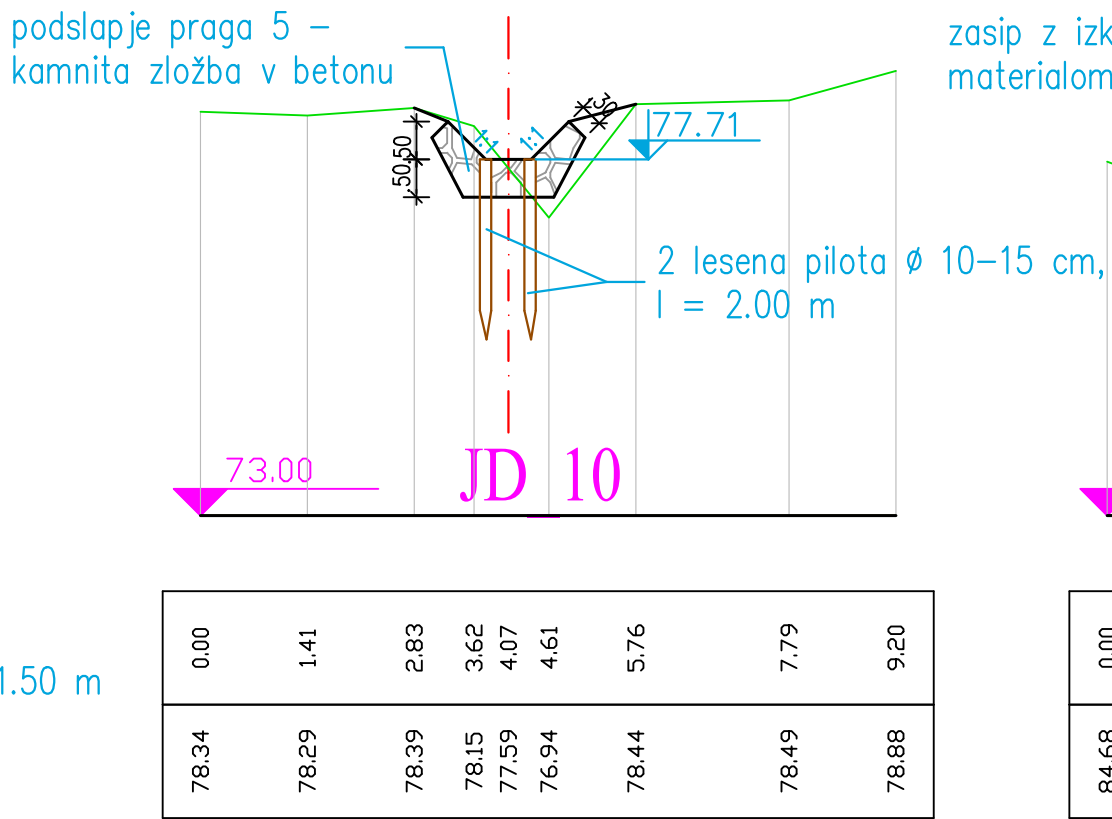

0.00	1.41	2.83	3.62	4.07	4.61	5.76	7.79	9.20
78.34	78.29	78.39	78.15	77.59	76.94	78.44	78.49	78.88

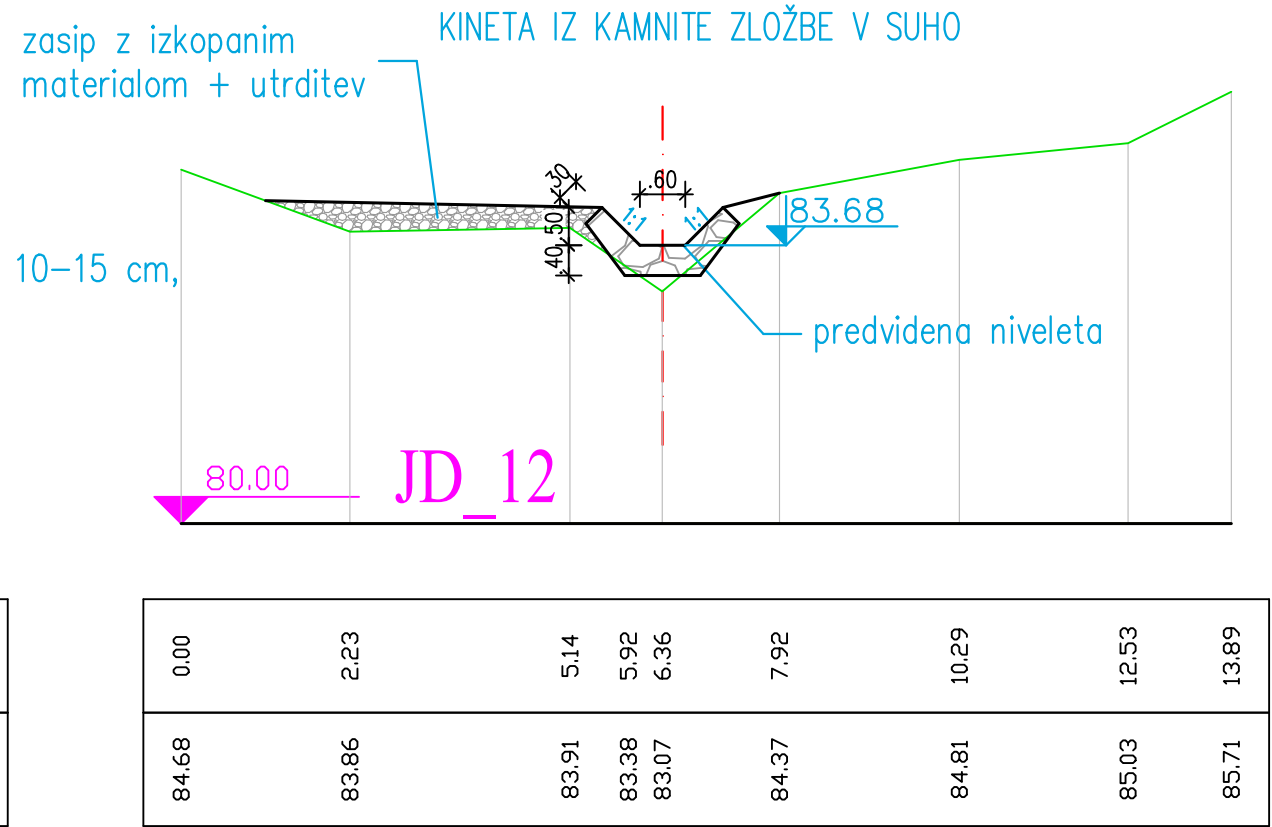

0.00	2.23	5.14	5.92	6.36	7.92	10.29	12.53	13.89
84.68	83.86	83.91	83.38	83.07	84.37	84.81	85.03	85.71

PROJEKTANT:  EHO Projekt d.o.o. Dunajska cesta 51, 1000 Ljubljana tel: +386 064 296 750 e-pošta: info@ehoprojekt.si www.ehoprojekt.si					
Naročnik/investitor: Ministrstvo za okolje in prostor, Dunajska 48, 1000 Ljubljana		Izdelovalci:			
Naslov projekta / objekt: <b>NUJNA DELA NA PLAZU VELIKEGA OBSEGA GRADIŠČE NAD PRVAČINO - NOVELACIJA</b>		Ime in priimek, naziv	Id. št. IZS	Podpis	
Št. projekta: P-29/22		OVP	Žiga Jerina, univ. dipl. inž. vod. in kom. inž.	G - 3378	
Št. načrta/elaborata: P-29/22-VGU		OP	Domen Lajevce, univ. dipl. inž. vod. in kom. inž.	G - 3413	
Faza: PZI		sodelavec:	Rajko Galic, u.d.i.gozd.	T - 0013	
Vrsta risbe: Prečni profili 3 (JD9-JD12)					
Merilo: 1: 100		Opis sprememb, pripomb ipd.:			
Št. priloge: G.3.3		Datum risbe: Oktober 2022			